



公立沖縄北部医療センター敷地造成工事 設計（案）概要 (R7.1時点)

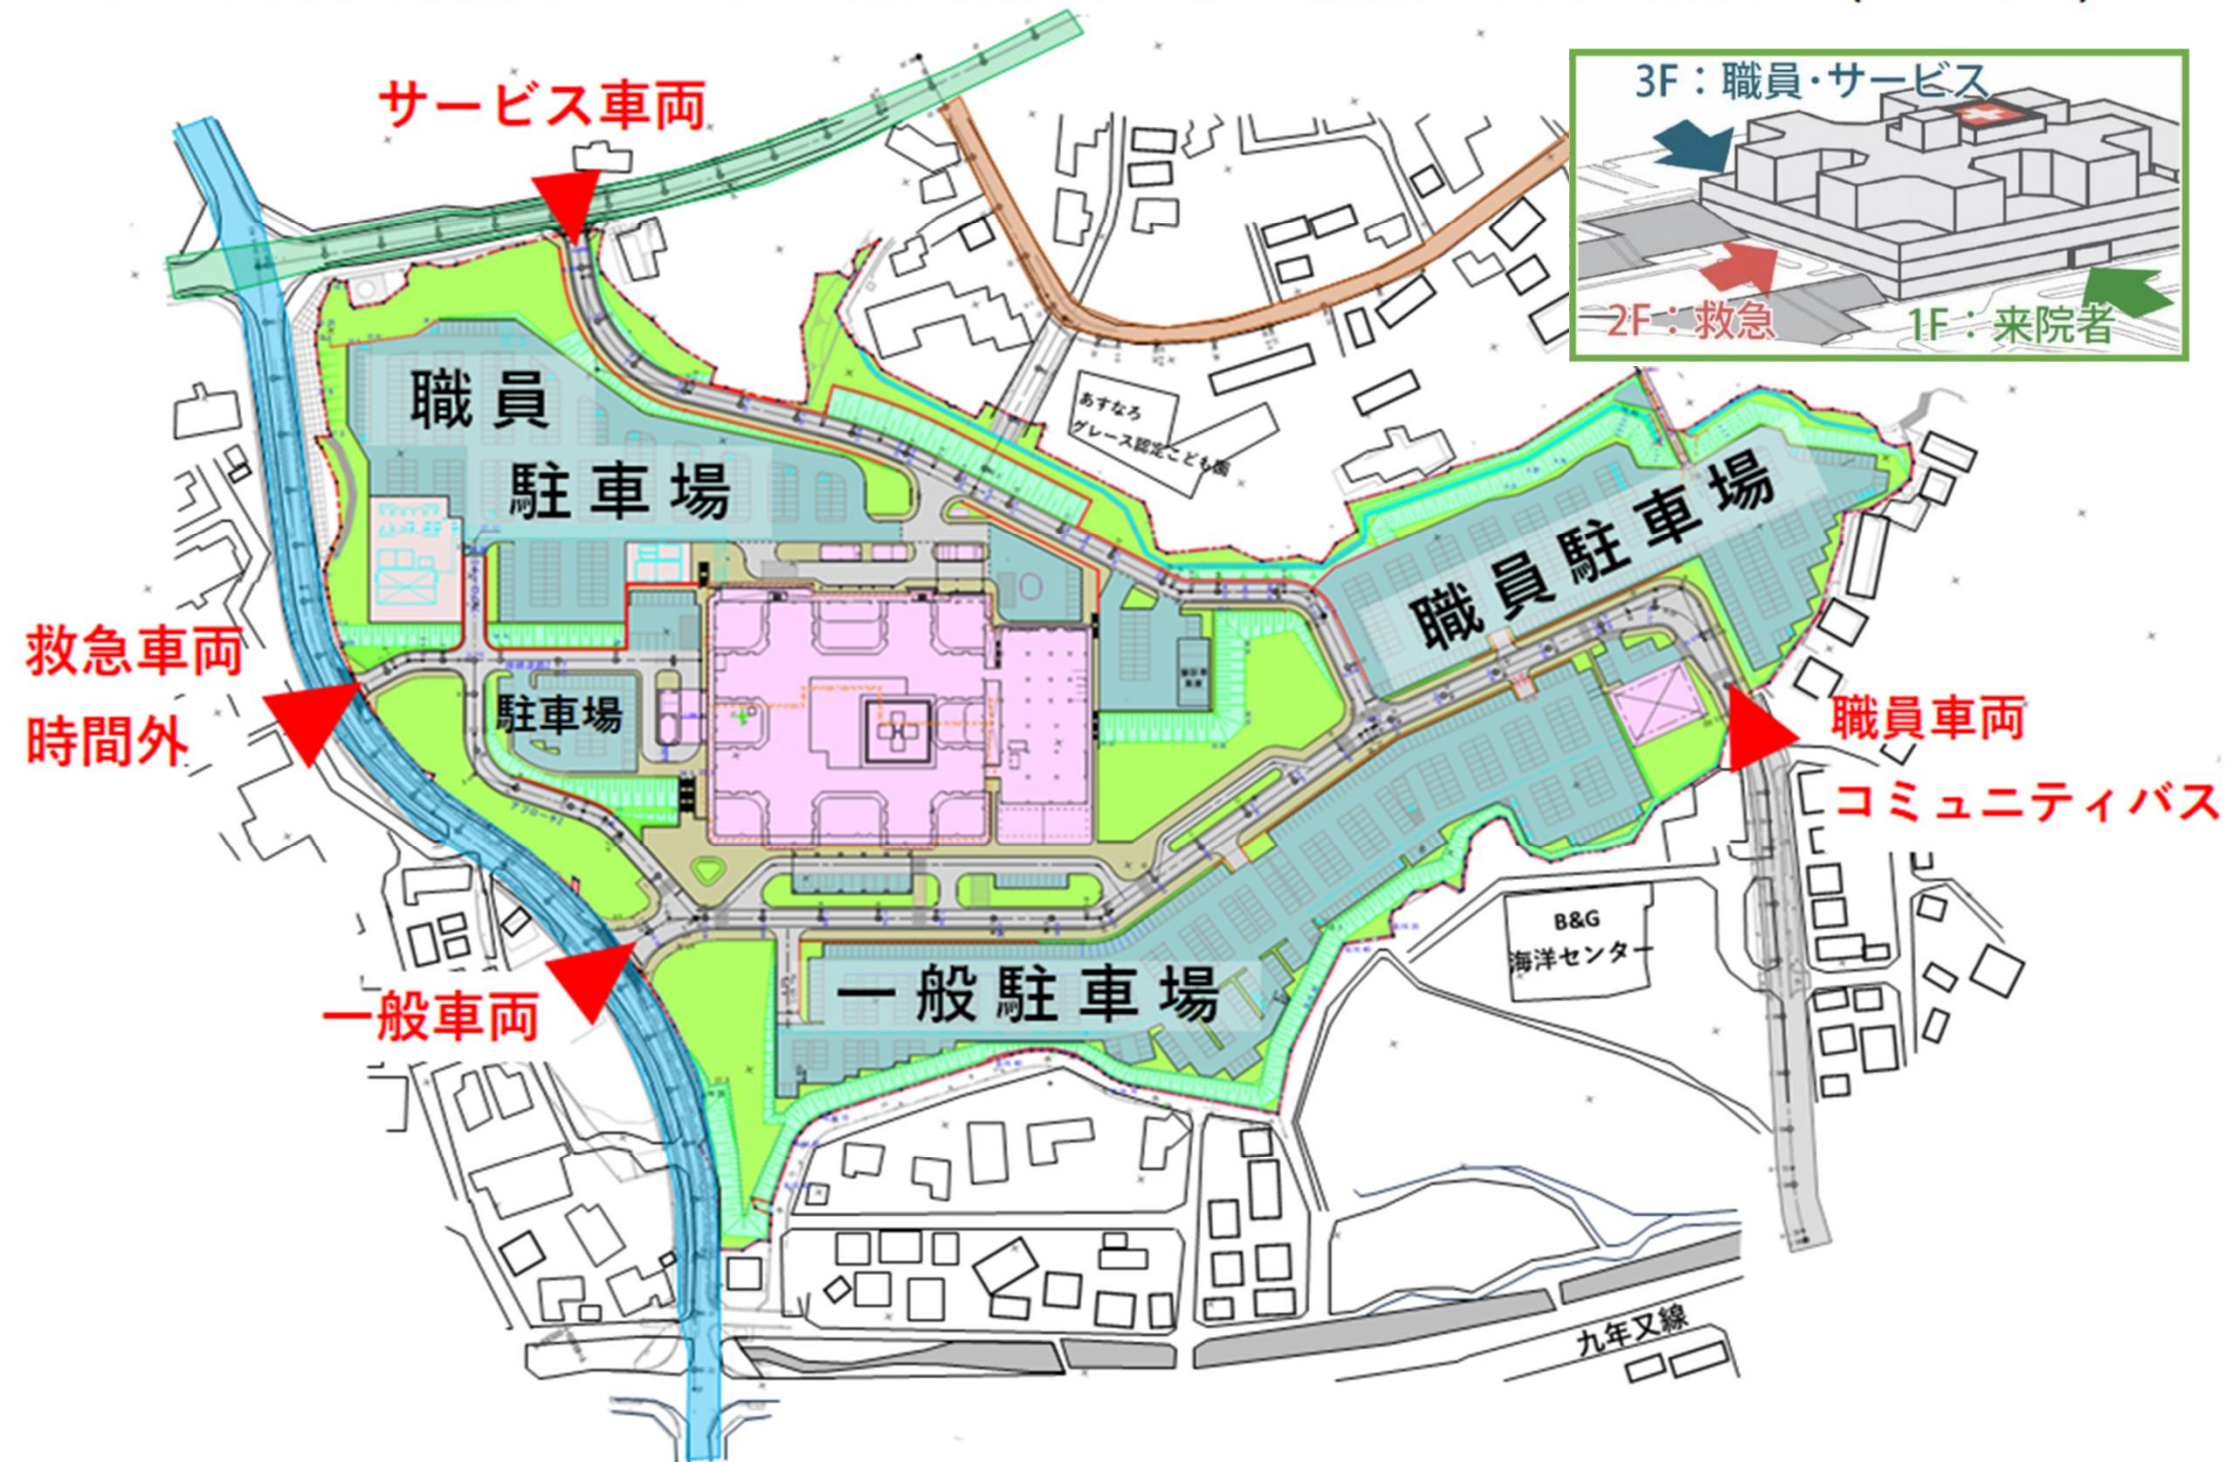


造成工事の概要

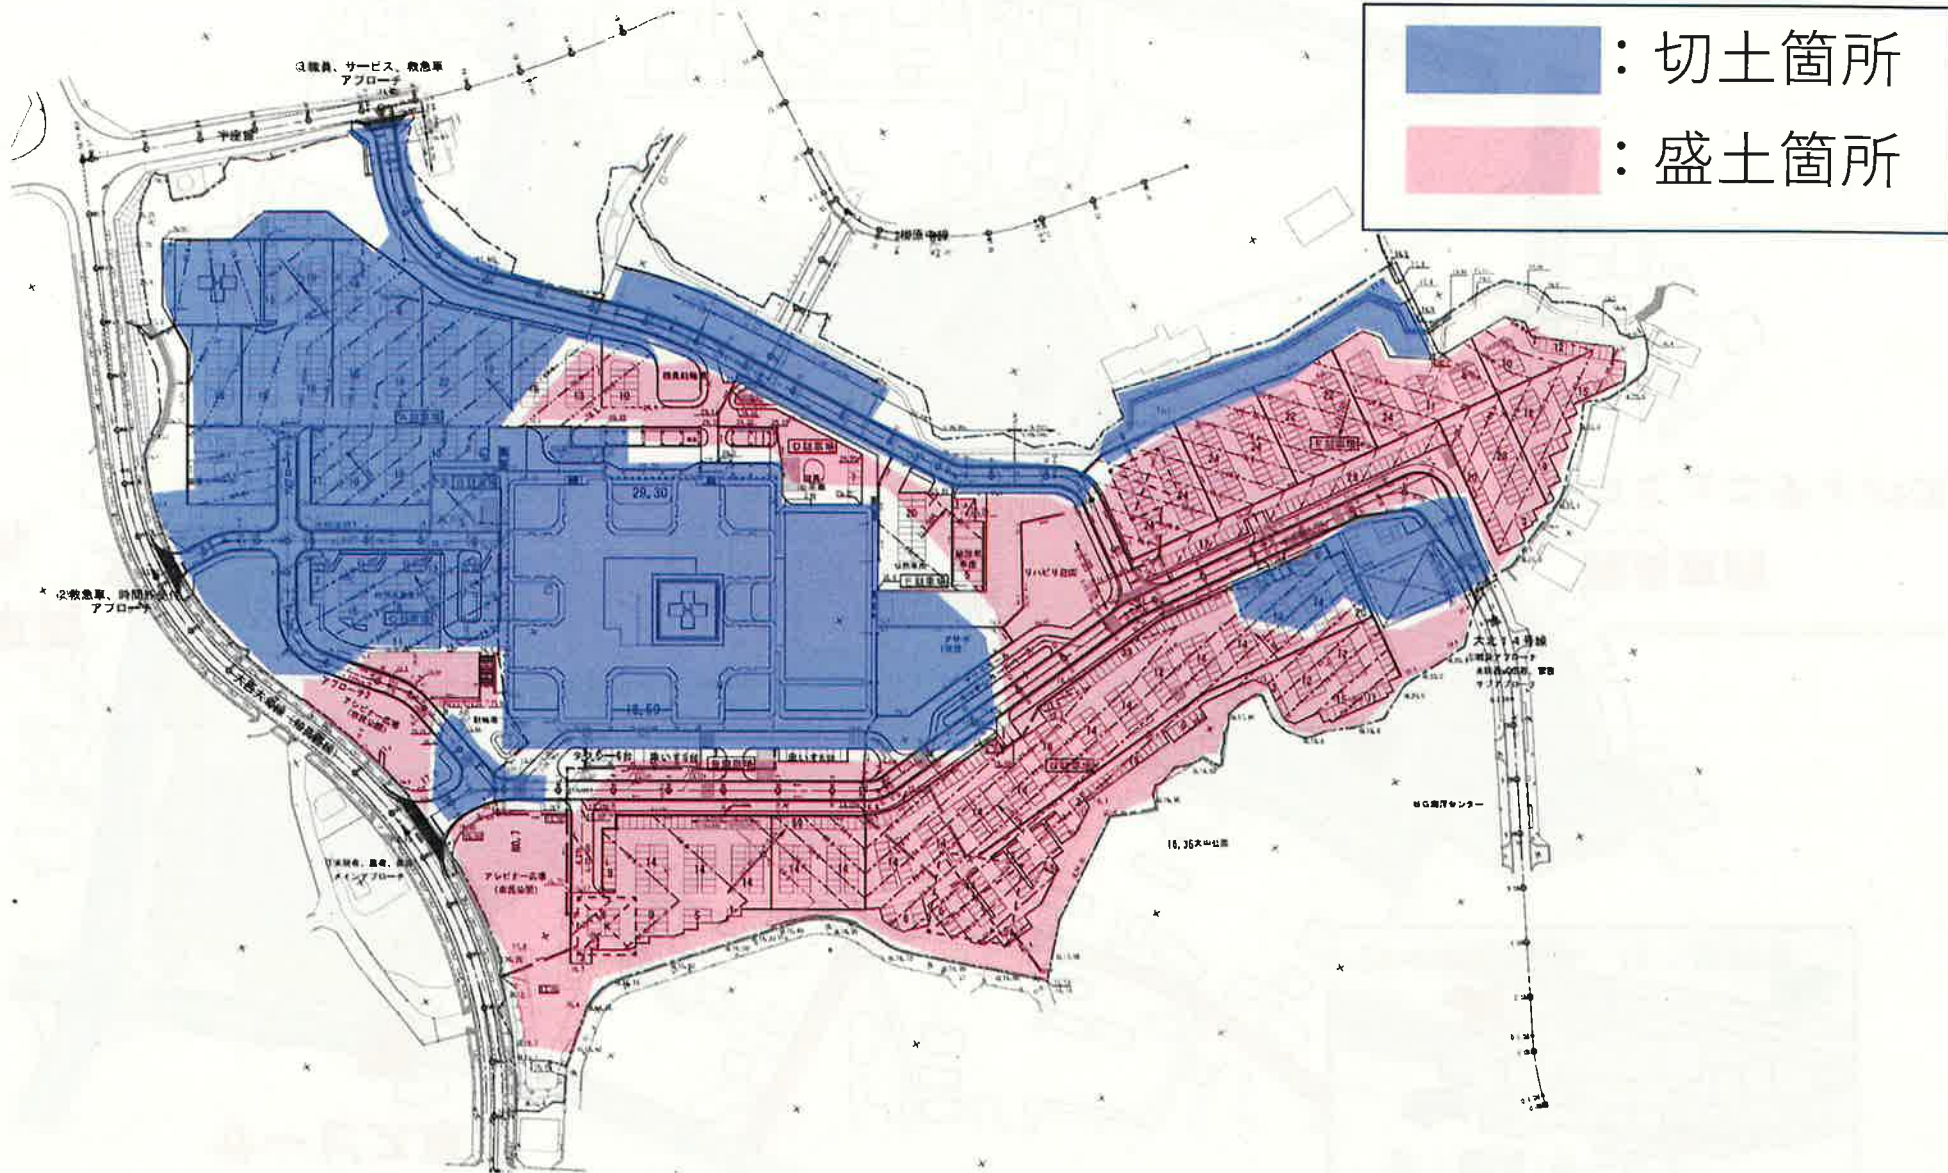


工事用車両の通行ルート

← : 工事車両の出入口

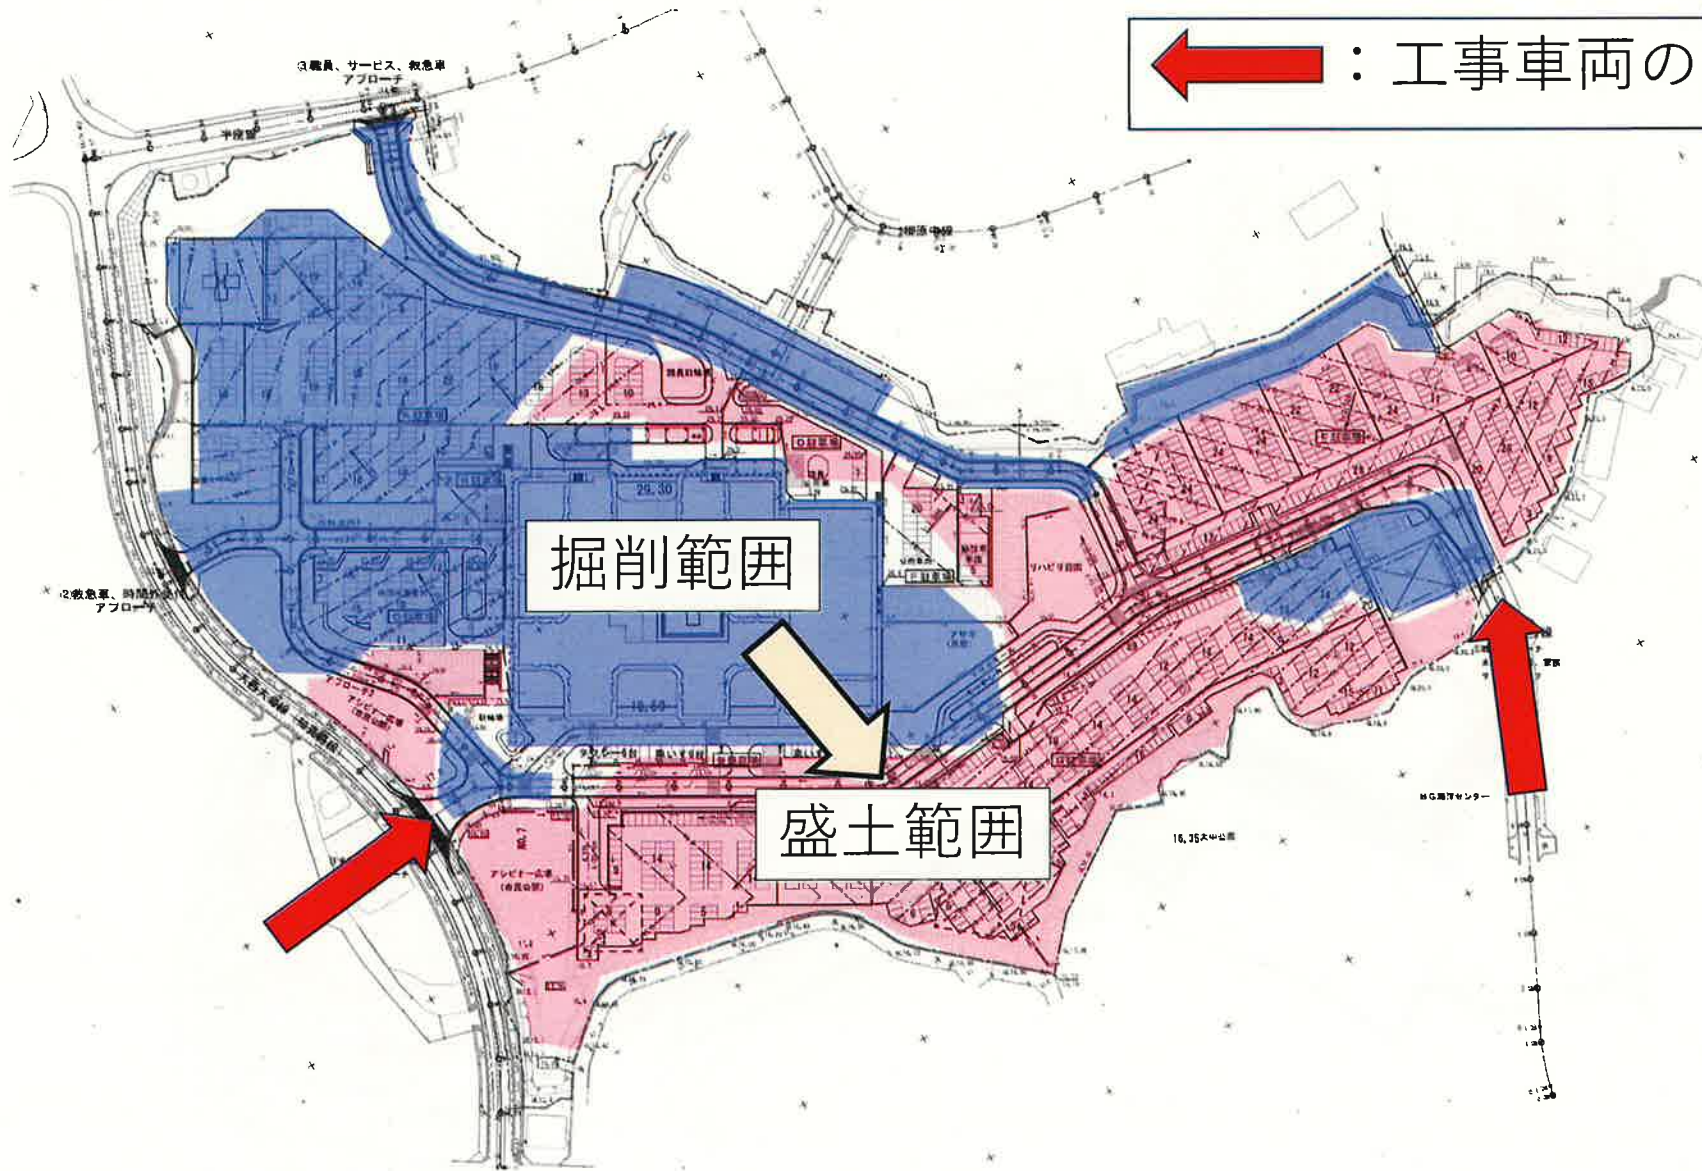

施工ステップ図 (1)

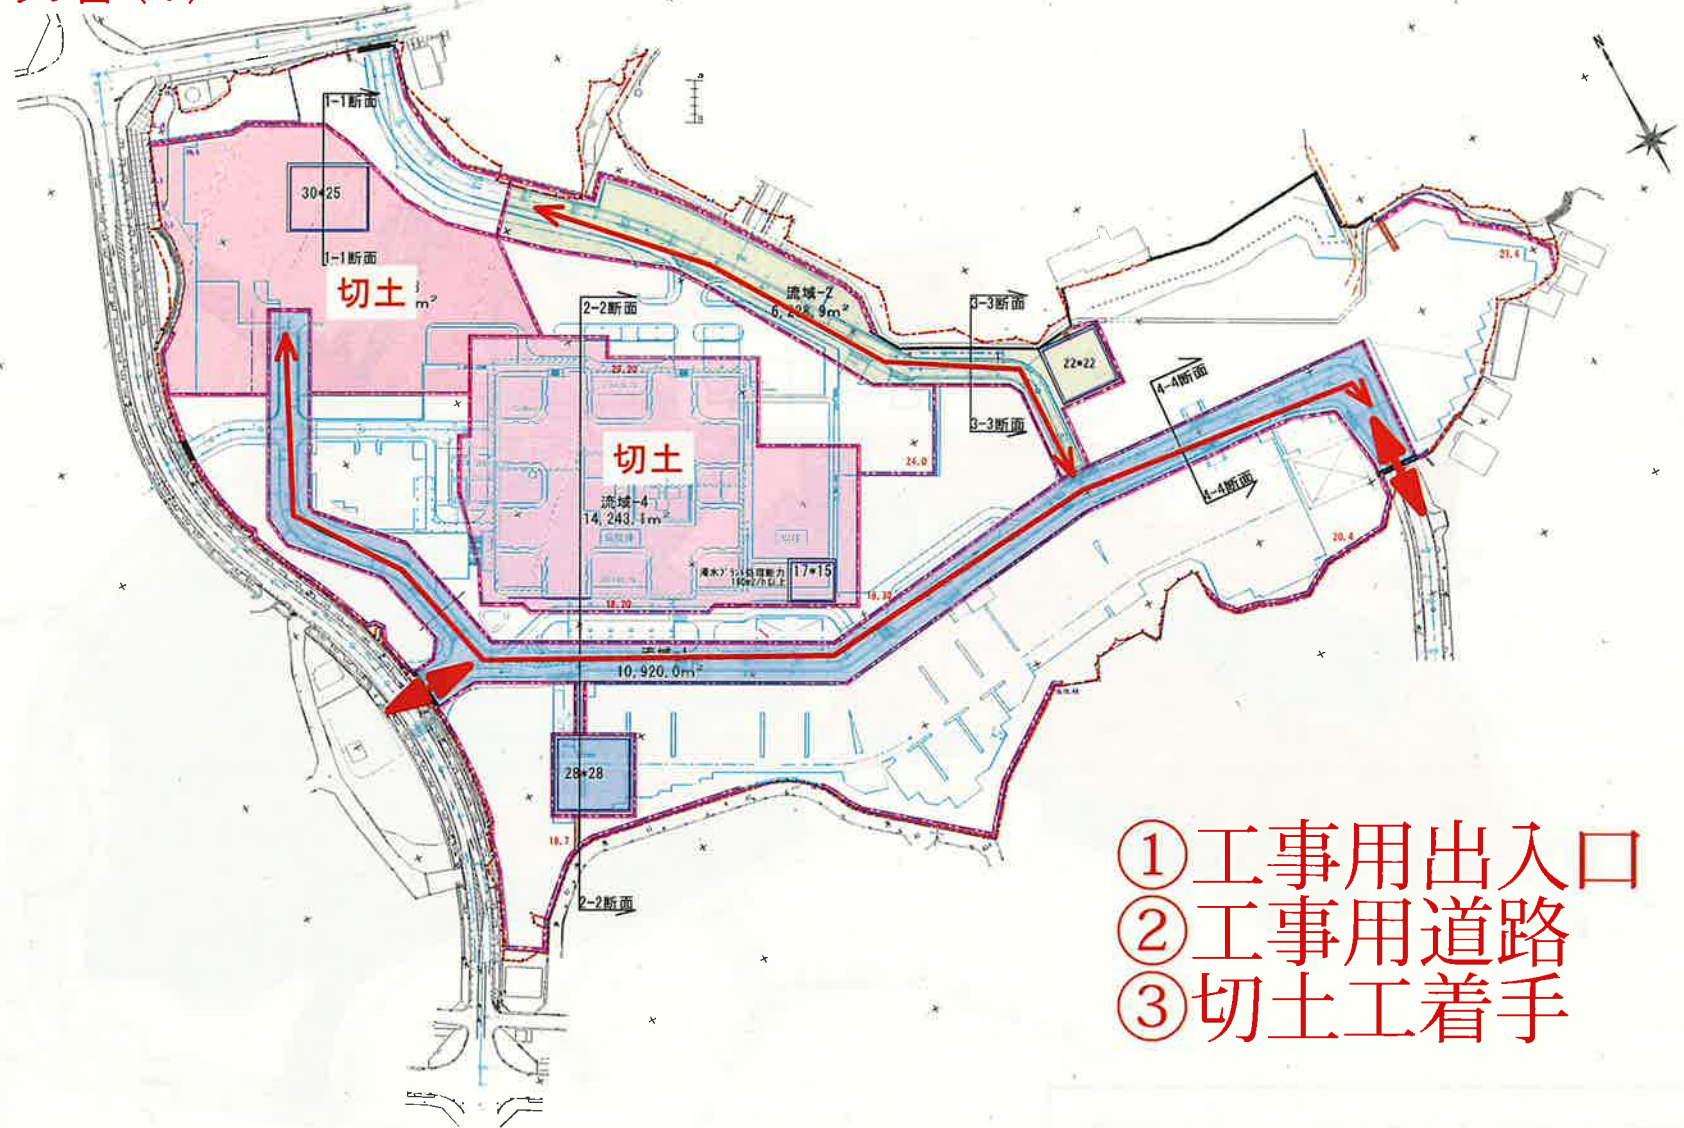

- ① 工事用出入口
- ② 工事用道路
- ③ 切土工着手

工事名	社立沖縄北部医療センター跡地造成工事実施設計書
図面名	防災計画平面図
作成年月日	令和6年3月
縮尺	A1 1/500 A3 1/1,500 図番番号 /
会社名	株式会社 国 建
事業者名	沖縄県北部医療組合


施工ステップ図 (2)



- ① 1次造成完了
- ② 建築工事着手
- ③ 駐車場造成

工事名	公立沖縄北部医療センター他施設造成工事実施設計書		
図面名	防災計画平面図		
作成年月日	令和6年3月		
縮尺	A1 1/500	図面番号	/
会社名	株式会社 国 産		
事業名	沖縄県北部医療圏		

施工ステップ図 (3)

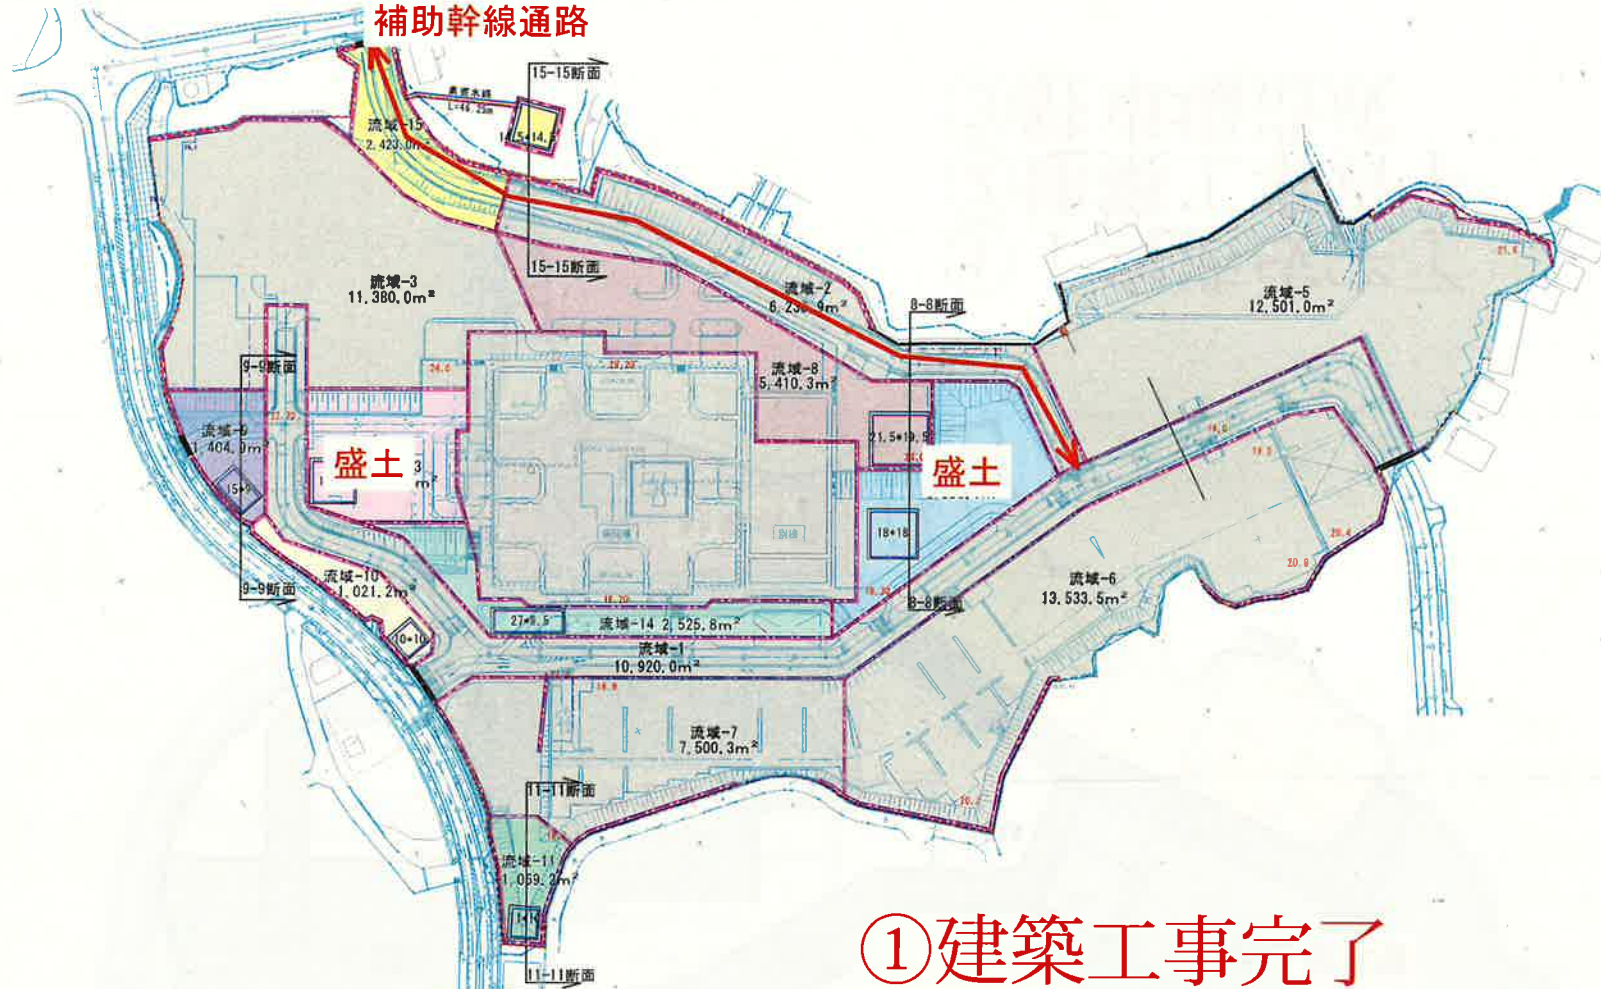

- ① 建築工事完了
- ② 建物廻り盛土造成
- ③ 補助幹線通路

工事名	独立行政法人高齢者センター敷地造成工事実施設計書		
図面名	防災計画平面図-3		
作成年月日	令和6年3月		
縮尺	A1:1/500	A2:1/1,600	図面番号 /
会社名	株式会社 国建		
担当者名	沖縄県北帰還者組合		