

公立沖縄北部医療センター一新築工事 (建築)

令和7年度

沖縄県北部医療組合


工事名称	公立沖縄北部医療センター新築工事 (建築)				図面名称	表紙			
工事場所	沖縄県名護市大北1丁目15-9				縮尺	【A1】	【A3】	図面番号	
発注機関	沖縄県北部医療組合				設 計 者	JV名称	内藤・ARG・設備研究所設計共同体		
工事年度	令和7年度					代表企業	株式会社内藤建築事務所	登録番号	福岡県知事登録 第1-12326号
摘要						所在地	福岡県福岡市博多区博多駅前1丁目14-16		
検印	課長	建築担当	電気担当	機械担当		一級建築士	山田 剛	登録番号	登録第310062号
						一級建築士	末吉 謙太郎	登録番号	登録第335522号 第9280号
					一級建築士	丸山 茂義	登録番号	登録第173320号 第1058号	

意匠図														
通番号	種別番号	図面名称	通番号	種別番号	図面名称	通番号	種別番号	図面名称	通番号	種別番号	図面名称	通番号	種別番号	図面名称
1		表紙	33	A-037	屋内階段4 平面詳細図	73	A-077	水廻り詳細図(1)	113	A-117	展開図(17)(5階)	153	A-157	建具表(1)(1階-1)(病院棟)
2	L-001	図面リスト(1)	34	A-038	屋内階段4 断面詳細図	74	A-078	水廻り詳細図(2)	114	A-118	展開図(18)(5階)	154	A-158	建具表(2)(1階-2)(病院棟)
3	L-002	図面リスト(2)	35	A-039	屋内階段5 平面詳細図	75	A-079	水廻り詳細図(3)	115	A-119	展開図(19)(5階)	155	A-159	建具表(3)(1階-3)(病院棟)
4	L-003	図面リスト(3)	36	A-040	屋内階段6 平面詳細図	76	A-080	水廻り詳細図(4)	116	A-120	展開図(20)(6階)	156	A-160	建具表(4)(1階-4)(別館棟)
5	A-001	建築工事特記仕様書(その1)	37	A-041	屋内階段5・6 断面詳細図	77	A-081	水廻り詳細図(5)	117	A-121	展開図(21)(6階)	157	A-161	建具表(5)(1階-5)(別館棟)
6	A-002	建築工事特記仕様書(その2)	38	A-042	屋外階段1 平面・断面詳細図	78	A-082	水廻り詳細図(6)	118	A-122	展開図(22)(6階)	158	A-162	2階建具キープラン
7	A-003	建築工事特記仕様書(その3)	39	A-043	屋内階段7 平面詳細図	79	A-083	水廻り詳細図(7)	119	A-123	展開図(23)(PH階)	159	A-163	建具表(6)(2階-1)(病院棟)
8	A-004	建築工事特記仕様書(その4)	40	A-044	屋内階段7 断面詳細図、屋外階段3 詳細図	80	A-084	水廻り詳細図(8)	120	A-124	1階天井伏図(1)	160	A-164	建具表(7)(2階-2)(病院棟)
9	A-005	建築工事特記仕様書(その5)	41	A-045	1階平面詳細図(1)	81	A-085	病室詳細図(1)個室A	121	A-125	1階天井伏図(2)	161	A-165	建具表(8)(2階-3)(病院棟)
-	A-006	欠番	42	A-046	1階平面詳細図(2)	82	A-086	病室詳細図(2)個室B	122	A-126	1階天井伏図(3)	162	A-166	建具表(9)(2階-4)(病院棟)
-	A-007	欠番	43	A-047	1階平面詳細図(3)	83	A-087	病室詳細図(3)2床室A	123	A-127	1階天井伏図(4)	163	A-167	建具表(10)(2階-5)(病院棟)
-	A-008	欠番	44	A-048	1階平面詳細図(4)	84	A-088	病室詳細図(4)2床室B	124	A-128	1階天井伏図(5)	164	A-168	建具表(11)(2階-6)(別館棟)
-	A-009	欠番	45	A-049	1階平面詳細図(5)	85	A-089	病室詳細図(5)4床室B	125	A-129	1階天井伏図(6)	165	A-169	建具表(12)(2階-7)(別館棟)
-	A-010	欠番	46	A-050	1階平面詳細図(6)	86	A-090	病室詳細図(6)特別個室	126	A-130	2階天井伏図(1)	166	A-170	3階建具キープラン
-	A-011	欠番	47	A-051	2階平面詳細図(1)	87	A-091	病室詳細図(7)重症個室C	127	A-131	2階天井伏図(2)	167	A-171	建具表(13)(3階-1)(病院棟)
-	A-012	欠番	48	A-052	2階平面詳細図(2)	88	A-092	病室詳細図(8)陰圧個室A	128	A-132	2階天井伏図(3)	168	A-172	建具表(14)(3階-2)(病院棟)
-	A-013	欠番	49	A-053	2階平面詳細図(3)	89	A-093	病室詳細図(9)無菌個室A	129	A-133	2階天井伏図(4)	169	A-173	建具表(15)(3階-3)(病院棟)
10	A-014	敷地求積図(1)	50	A-054	2階平面詳細図(4)	90	A-094	病室詳細図(10)無菌個室B	130	A-134	2階天井伏図(5)	170	A-174	建具表(16)(3階-4)(病院棟)
11	A-015	敷地求積図(2)	51	A-055	2階平面詳細図(5)	91	A-095	デザイン検討図(1)(エントランスホール)	131	A-135	2階天井伏図(6)	171	A-175	建具表(17)(3階-5)(病院棟)
12	A-016	敷地求積図(3)	52	A-056	2階平面詳細図(6)	92	A-096	デザイン検討図(2)(エントランスホール・外来)	132	A-136	3階天井伏図(1)	172	A-176	建具表(18)(3階-6)(別館棟)
13	A-017	敷地求積図(4)	53	A-057	3階平面詳細図(1)	93	A-097	デザイン検討図(3)(デザインパネル)	133	A-137	3階天井伏図(2)	173	A-177	4階建具キープラン
14	A-018	建物求積図(1)	54	A-058	3階平面詳細図(2)	94	A-098	デザイン検討図(4)(講堂)	134	A-138	3階天井伏図(3)	174	A-178	建具表(19)(4階-1)(病院棟)
15	A-019	建物求積図(2)	55	A-059	3階平面詳細図(3)	95	A-099	デザイン検討図(5)(病棟スタッフステーション)	135	A-139	3階天井伏図(4)	175	A-179	建具表(20)(4階-2)(病院棟)
16	A-020	建物求積図(3)	56	A-060	3階平面詳細図(4)	96	A-100	免震ピット機械置場詳細図	136	A-140	3階天井伏図(5)	176	A-180	建具表(21)(4階-3)(病院棟)
17	A-021	建物求積図(4)	57	A-061	3階平面詳細図(5)	97	A-101	展開図(1)(1階)	137	A-141	3階天井伏図(6)	177	A-181	建具表(22)(4階-4)(病院棟)
18	A-022	断面詳細図(1)(A-1)	58	A-062	3階平面詳細図(6)	98	A-102	展開図(2)(1階)	138	A-142	4階天井伏図(1)	178	A-182	建具表(23)(4階-5)(別館棟)
19	A-023	断面詳細図(2)(A-2)	59	A-063	4階平面詳細図(1)	99	A-103	展開図(3)(1階)	139	A-143	4階天井伏図(2)	179	A-183	5階建具キープラン
20	A-024	断面詳細図(3)(B-1)	60	A-064	4階平面詳細図(2)	100	A-104	展開図(4)(2階)	140	A-144	4階天井伏図(3)	180	A-184	建具表(24)(5階-1)(病院棟)
21	A-025	断面詳細図(4)(B-2)	61	A-065	4階平面詳細図(3)	101	A-105	展開図(5)(2階)	141	A-145	4階天井伏図(4)	181	A-185	建具表(25)(5階-2)(病院棟)
22	A-026	断面詳細図(5)(C)	62	A-066	4階平面詳細図(4)	102	A-106	展開図(6)(2階)	142	A-146	5階天井伏図(1)	182	A-186	建具表(26)(5階-3)(病院棟)
23	A-027	断面詳細図(6)(D-1,D-2)	63	A-067	5階平面詳細図(1)	103	A-107	展開図(7)(2階)	143	A-147	5階天井伏図(2)	183	A-187	6階建具キープラン
24	A-028	断面詳細図(7)(D-3)	64	A-068	5階平面詳細図(2)	104	A-108	展開図(8)(2階)	144	A-148	5階天井伏図(3)	184	A-188	建具表(27)(6階-1)(病院棟)
25	A-029	断面詳細図(8)(D-4)	65	A-069	5階平面詳細図(3)	105	A-109	展開図(9)(3階)	145	A-149	5階天井伏図(4)	185	A-189	建具表(28)(6階-2)(病院棟)
26	A-030	断面詳細図(9)(D-5)	66	A-070	5階平面詳細図(4)	106	A-110	展開図(10)(3階)	146	A-150	6階天井伏図(1)	186	A-190	建具表(29)(6階-3)(病院棟)
27	A-031	擁壁断面図(1)	67	A-071	6階平面詳細図(1)	107	A-111	展開図(11)(3階)	147	A-151	6階天井伏図(2)	187	A-191	PH1・PH2階建具キープラン
28	A-032	擁壁断面図(2)	68	A-072	6階平面詳細図(2)	108	A-112	展開図(12)(3階)	148	A-152	6階天井伏図(3)	188	A-192	建具表(30)(PH1・PH2階-1)(病院棟)
29	A-033	屋内階段1 平面詳細図	69	A-073	6階平面詳細図(3)	109	A-113	展開図(13)(4階)	149	A-153	6階天井伏図(4)	189	A-193	建具詳細図(1)(アルミ建具)
30	A-034	屋内階段2 平面詳細図	70	A-074	6階平面詳細図(4)	110	A-114	展開図(14)(4階)	150	A-154	PH1・PH2階天井伏図	190	A-194	建具詳細図(2)(防水ガラリ)
31	A-035	屋内階段3 平面詳細図	71	A-075	PH1階平面詳細図	111	A-115	展開図(15)(4階)	151	A-155	建具共通事項	191	A-195	建具詳細図(3)(ステンレス自動ドア)
32	A-036	屋内階段1・2・3 断面詳細図	72	A-076	PH2・R階平面詳細図	112	A-116	展開図(16)(4階)	152	A-156	1階建具キープラン	192	A-196	建具詳細図(4)(SLW)

工事名称	公立沖縄北部医療センター新築工事 (建築工事)			図面名称	図面リスト(1)			
工事場所	沖縄県名護市大北1丁目15-9			縮尺	[A1]	[A3]	図面番号	L-001
発注機関	沖縄県北部医療組合			設 計 者	JV名称	内藤・ARG・設備研究所設計共同体		
工事年度	令和7年度				代表企業	株式会社内藤建築事務所	登録番号	福岡県知事登録 第1-12326号
摘要					所在地	福岡県福岡市博多区博多駅前1丁目14-16		
検印	管理建築士	設計	製図		一級建築士	山田 剛	登録番号	登録第310062号
				一級建築士	末吉 謙太郎	登録番号	登録第335522号 第9230号	
				一級建築士	丸山 茂義	登録番号	登録第173320号 第1058号	

意匠図														
通番号	種別番号	図面名称	通番号	種別番号	図面名称	通番号	種別番号	図面名称	通番号	種別番号	図面名称	通番号	種別番号	図面名称
193	A-197	建具詳細図(5)(SLW)	233	A-237	サイン詳細図(4)	273	A-277	部分詳細図(2)	313	A-317	EXP.J詳細図(4)	353	A-357	EV11 昇降機設備図(3)
194	A-198	建具詳細図(6)(SLW)	234	A-238	サイン詳細図(5)	274	A-278	部分詳細図(3)	314	A-318	EXP.J詳細図(5)	354	A-358	EV12 昇降機設備図(1)
195	A-199	建具詳細図(7)(SLW)	235	A-239	サイン詳細図(6)	275	A-279	部分詳細図(4)	315	A-319	EXP.J詳細図(6)	355	A-359	EV12 昇降機設備図(2)
196	A-200	1階家具キープラン図 病院棟・別館棟	236	A-240	サイン詳細図(7)	276	A-280	部分詳細図(5)	316	A-320	EXP.J詳細図(7)	356	A-360	EV12 昇降機設備図(3)
197	A-201	2階家具キープラン図 病院棟・別館棟	237	A-241	1階雑金物伏図(1)	277	A-281	部分詳細図(6)	317	A-321	EXP.J詳細図(8)	357	A-361	EV13・EV14 昇降機設備図(1)
198	A-202	3階家具キープラン図 病院棟・別館棟	238	A-242	1階雑金物伏図(2)	278	A-282	部分詳細図(7)	318	A-322	EXP.J詳細図(9)	358	A-362	EV13・EV14 昇降機設備図(2)
199	A-203	4階家具キープラン図 病院棟・別館棟	239	A-243	1階雑金物伏図(3)	279	A-283	部分詳細図(8)	319	A-323	EXP.J詳細図(10)	359	A-363	EV13・EV14 昇降機設備図(3)
200	A-204	5階家具キープラン図 病院棟・別館棟	240	A-244	1階雑金物伏図(4)	280	A-284	部分詳細図(9)	320	A-324	ユニットバス(特注サイズ)詳細図(1)	360	A-364	小荷物専用昇降機詳細図
201	A-205	6階家具キープラン図 病院棟・別館棟	241	A-245	1階雑金物伏図(5)	281	A-285	部分詳細図(10)	321	A-325	ユニットバス(特注サイズ)詳細図(2)	361	A-365	エスカレーター仕様一覧(将来工事)
202	A-206	家具詳細図(1) 病院棟	242	A-246	1階雑金物伏図(6)	282	A-286	部分詳細図(11)	322	A-326	ユニットバス(特注サイズ)詳細図(3)	362	A-366	エスカレーター設備図(1)(将来工事)
203	A-207	家具詳細図(2) 病院棟	243	A-247	2階雑金物伏図(1)	283	A-287	部分詳細図(12)	323	A-327	エアシャワー詳細図	363	A-367	エスカレーター設備図(2)(将来工事)
204	A-208	家具詳細図(3) 病院棟	244	A-248	2階雑金物伏図(2)	284	A-288	部分詳細図(13)	324	A-328	遮蔽工事(リニアック平面図)	364	A-368	搬送設備 特記仕様書・系統図
205	A-209	家具詳細図(4) 病院棟	245	A-249	2階雑金物伏図(3)	285	A-289	部分詳細図(14)	325	A-329	遮蔽工事(リニアック断面図)	365	A-369	搬送設備 機器図・平面図
206	A-210	家具詳細図(5) 病院棟	246	A-250	2階雑金物伏図(4)	286	A-290	部分詳細図(15)	326	A-330	遮蔽工事(2階放射線検査)	366	A-370	搬送設備平面図(1階)
207	A-211	家具詳細図(6) 病院棟	247	A-251	2階雑金物伏図(5)	287	A-291	車寄底1-1 平面図・屋根伏図	327	A-331	遮蔽工事(3階手術室)	367	A-371	搬送設備平面図(2階)
208	A-212	家具詳細図(7) 病院棟	248	A-252	2階雑金物伏図(6)	288	A-292	車寄底1-1 詳細図(1)	328	A-332	遮蔽工事(詳細図)	368	A-372	搬送設備平面図(3階)
209	A-213	家具詳細図(8) 病院棟	249	A-253	3階雑金物伏図(1)	289	A-293	車寄底1-1 詳細図(2)	329	A-333	遮蔽工事(2階防音室)	369	A-373	搬送設備平面図(4階)
210	A-214	家具詳細図(9) 病院棟	250	A-254	3階雑金物伏図(2)	290	A-294	車寄底2-1,2-2 平面図	330	A-334	遮蔽工事(2階防音シールド室)	370	A-374	搬送設備平面図(5階)
211	A-215	家具詳細図(10) 病院棟	251	A-255	3階雑金物伏図(3)	291	A-295	車寄底2-1 詳細図(1)	331	A-335	エレベーター仕様一覧(1)	371	A-375	搬送設備平面図(6階)
212	A-216	家具詳細図(11) 病院棟	252	A-256	3階雑金物伏図(4)	292	A-296	車寄底2-1 詳細図(2)	332	A-336	エレベーター仕様一覧(2)	372	A-376	厨房レイアウト平面図(フード寸法入り)
213	A-217	家具詳細図(12) 病院棟	253	A-257	3階雑金物伏図(5)	293	A-297	車寄底2-2 詳細図(1)	333	A-337	昇降機監視盤意匠図	373	A-377	厨房機器リスト(1/2)
214	A-218	家具詳細図(13) 別館棟	254	A-258	3階雑金物伏図(6)	294	A-298	車寄底2-2 詳細図(2)	334	A-338	EV1-3 昇降機設備図(1)	374	A-378	厨房機器リスト(2/2)
215	A-219	家具詳細図(14) 別館棟	255	A-259	4階雑金物伏図(1)	295	A-299	車寄底3-1,3-2 平面図	335	A-339	EV1-3 昇降機設備図(2)	375	A-379	厨房部分詳細図
216	A-220	家具詳細図(15) 別館棟	256	A-260	4階雑金物伏図(2)	296	A-300	車寄底3-1 詳細図(1)	336	A-340	EV1-3 昇降機設備図(3)	376	A-380	(参考図)磁気探査 鉛直探査平面図
217	A-221	家具詳細図(16) 別館棟	257	A-261	4階雑金物伏図(3)	297	A-301	車寄底3-1 詳細図(2)	337	A-341	EV4-7 昇降機設備図(1)	377	A-381	(参考図)磁気探査 断面図(1)
218	A-222	家具詳細図(17) 別館棟	258	A-262	4階雑金物伏図(4)	298	A-302	車寄底3-1 詳細図(3)	338	A-342	EV4-7 昇降機設備図(2)	378	A-382	(参考図)磁気探査 断面図(2)
219	A-223	移動棚詳細図(1)(1階標本保管室)	259	A-263	5階雑金物伏図(1)	299	A-303	車寄底3-1 詳細図(4)	339	A-343	EV4-7 昇降機設備図(3)	379	A-383	(参考図)磁気探査 断面図(3)
220	A-224	移動棚詳細図(2)(3階標本保管室)	260	A-264	5階雑金物伏図(2)	300	A-304	車寄底3-2 詳細図(1)	340	A-344	EV4-7 昇降機設備図(4)	380	A-384	(参考図)磁気探査 断面図(4)
221	A-225	移動棚詳細図(3)	261	A-265	5階雑金物伏図(3)	301	A-305	車寄底3-2 詳細図(2)	341	A-345	EV4-7 昇降機設備図(5)	381	A-385	(参考図)磁気探査 断面図(5)
222	A-226	サインキープラン(外部)	262	A-266	5階雑金物伏図(4)	302	A-306	検診車庫棟詳細図(1)	342	A-346	EV4-7 昇降機設備図(6)	382	A-386	(参考図)磁気探査 断面図(6)
223	A-227	サインキープラン(1階)	263	A-267	6階雑金物伏図(1)	303	A-307	検診車庫棟詳細図(2)	343	A-347	EV8・EV9 昇降機設備図(1)	383	A-387	(参考図)磁気探査 断面図(7)
224	A-228	サインキープラン(2階)	264	A-268	6階雑金物伏図(2)	304	A-308	オイルボンブ室棟 詳細図	344	A-348	EV8・EV9 昇降機設備図(2)	384	A-388	(参考図)磁気探査 断面図(8)
225	A-229	サインキープラン(3階)	265	A-269	6階雑金物伏図(3)	305	A-309	ろ過機械室棟 詳細図(1)	345	A-349	EV8・EV9 昇降機設備図(3)	385	A-389	(参考図)磁気探査 断面図(9)
226	A-230	サインキープラン(4階)	266	A-270	6階雑金物伏図(4)	306	A-310	ろ過機械室棟 詳細図(2)	346	A-350	EV8・EV9 昇降機設備図(4)	386	A-390	(参考図)磁気探査 断面図(10)
227	A-231	サインキープラン(5階)	267	A-271	PH1階雑金物伏図(1)	307	A-311	医療ガス機械室棟 詳細図(1)	347	A-351	EV8・EV9 昇降機設備図(5)	387	A-391	(参考図)磁気探査 断面図(11)
228	A-232	サインキープラン(6階)	268	A-272	PH1階雑金物伏図(2)	308	A-312	医療ガス機械室棟 詳細図(2)	348	A-352	EV10 昇降機設備図(1)	388	A-392	(参考図)磁気探査 断面図(12)
229	A-233	サインキープラン(PH階)	269	A-273	PH1階雑金物伏図(3)	309	A-313	EXP.J金物 キープラン	349	A-353	EV10 昇降機設備図(2)	389	A-393	(参考図)磁気探査 断面図(13)
230	A-234	サイン詳細図(1)	270	A-274	PH1階雑金物伏図(4)	310	A-314	EXP.J詳細図(1)	350	A-354	EV10 昇降機設備図(3)	390	A-394	(参考図)磁気探査 断面図(14)
231	A-235	サイン詳細図(2)	271	A-275	PH2階雑金物伏図	311	A-315	EXP.J詳細図(2)	351	A-355	EV11 昇降機設備図(1)			
232	A-236	サイン詳細図(3)	272	A-276	部分詳細図(1)	312	A-316	EXP.J詳細図(3)	352	A-356	EV11 昇降機設備図(2)			

工事名称	公立沖縄北部医療センター新築工事 (建築工事)			図面名称	図面リスト(2)			
工事場所	沖縄県名護市大北1丁目15-9			縮尺	[A1]	[A3]	図面番号	L-002
発注機関	沖縄県北部医療組合			設 計 者	JV名称	内藤・ARG・設備研究所設計共同体		
工事年度	令和7年度				代表企業	株式会社内藤建築事務所	登録番号	福岡県知事登録 第1-12326号
摘要					所在地	福岡県福岡市博多区博多駅前1丁目14-16		
検印	管理建築士	設計	製図		一級建築士	山田 剛	登録番号	登録第310062号
				一級建築士	末吉 謙太郎	登録番号	登録第335522号 第9280号	
				一級建築士	丸山 茂義	登録番号	登録第173320号 第1058号	

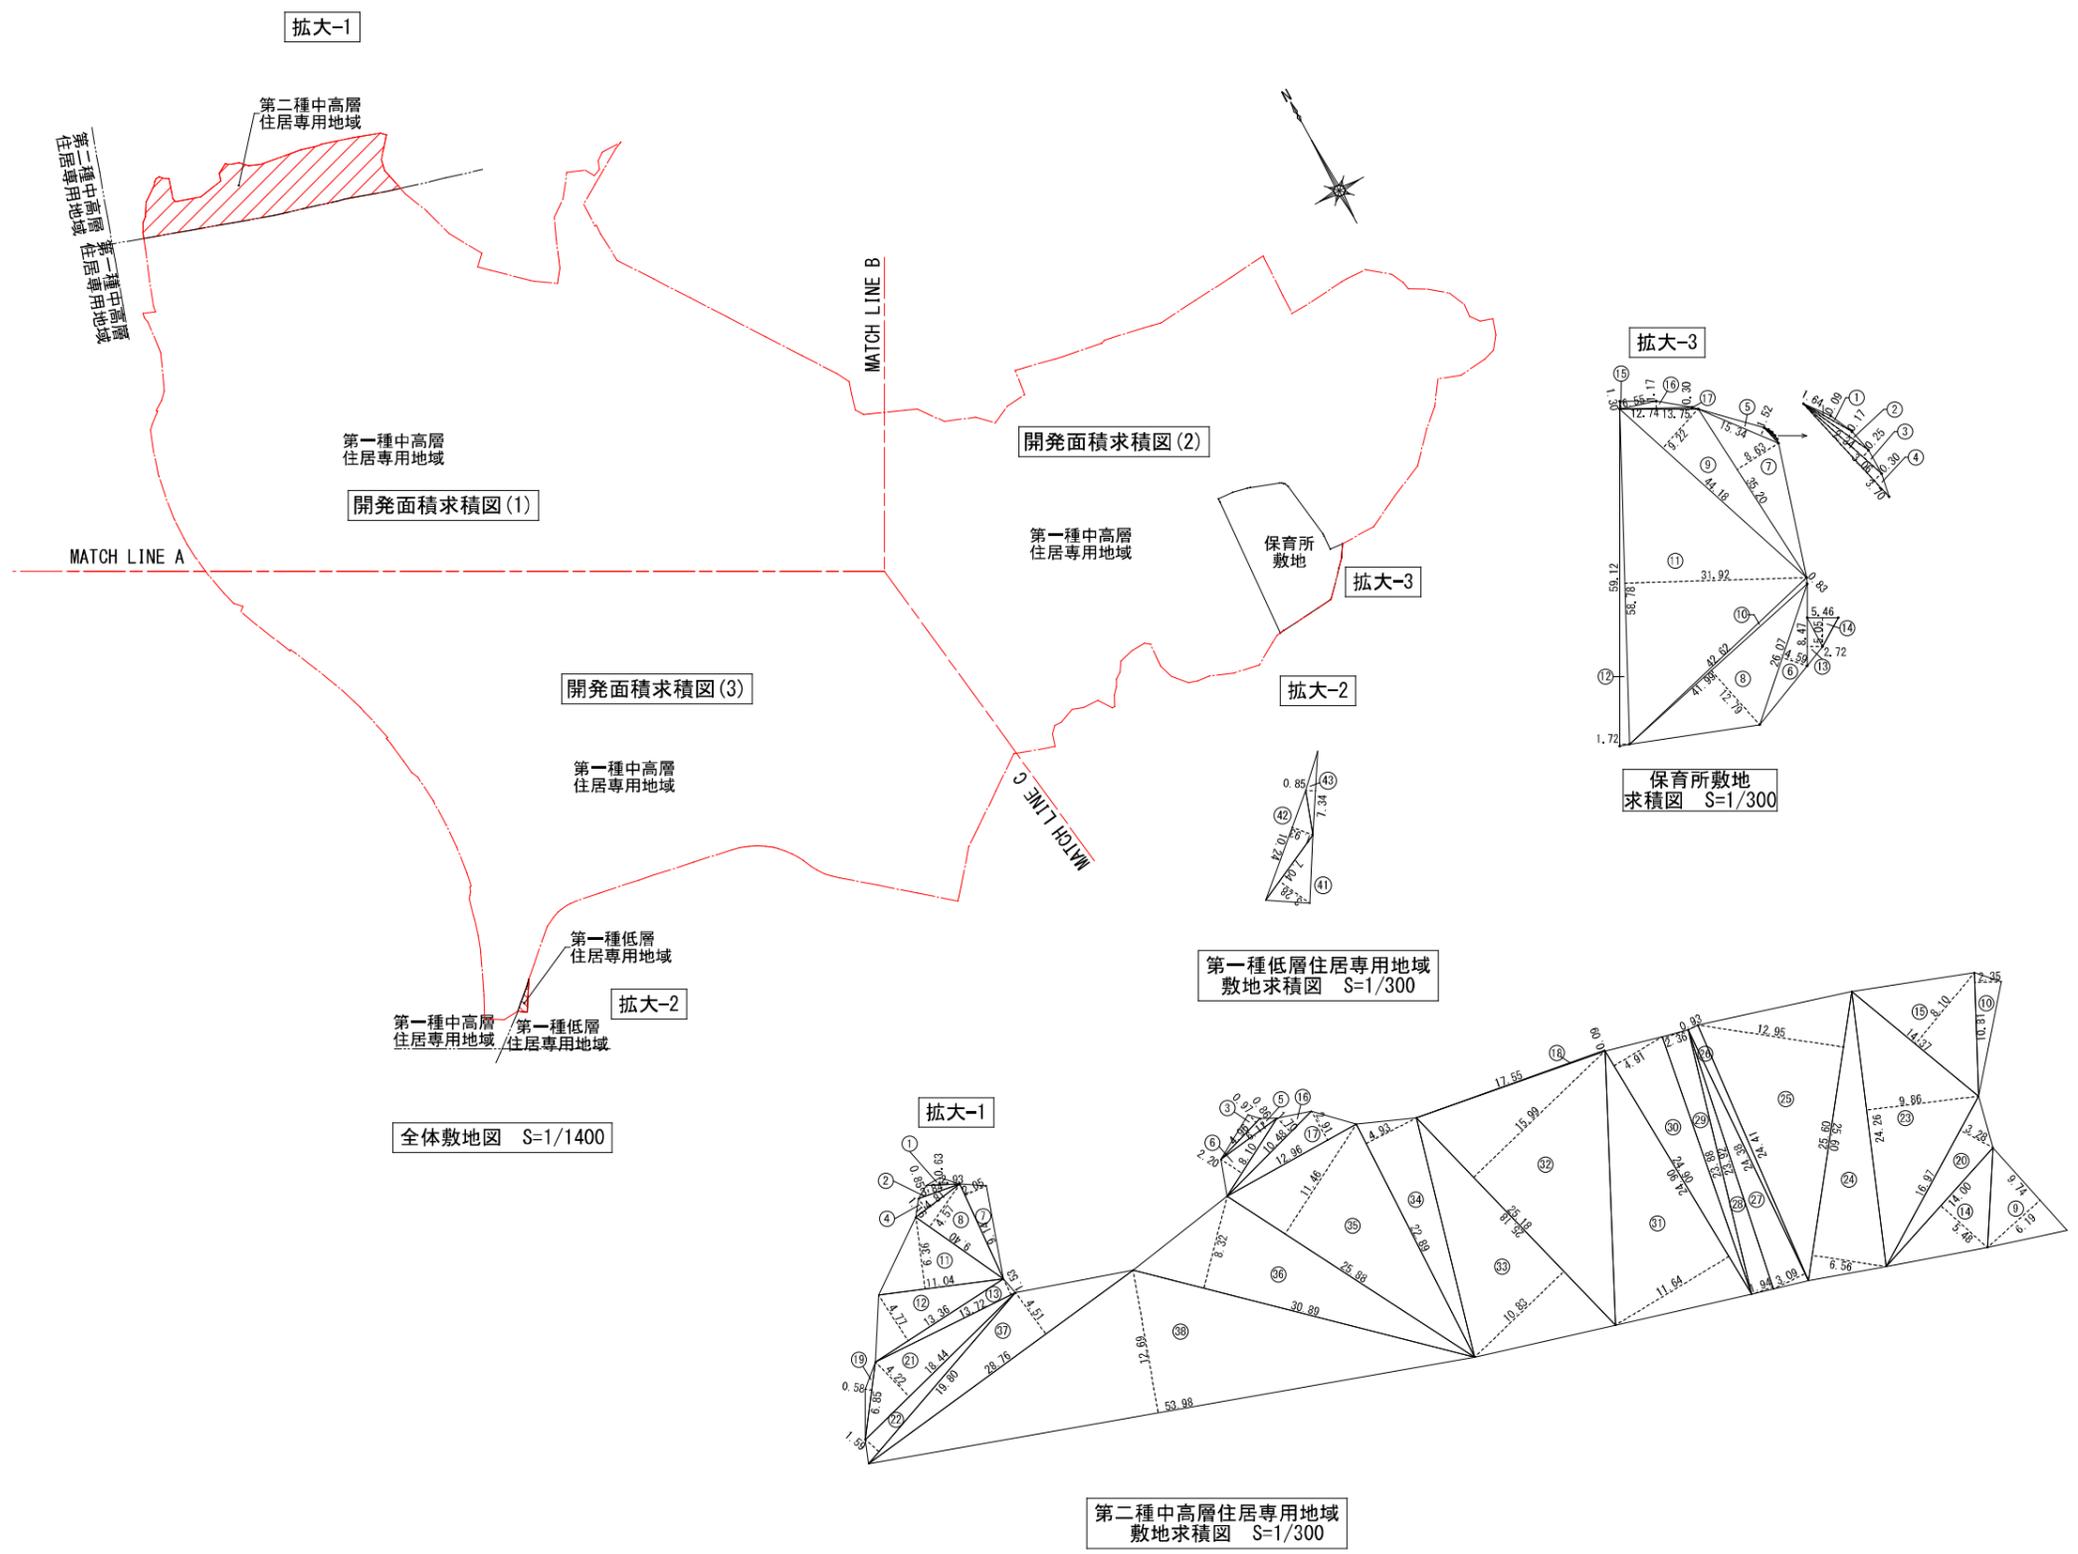

符号	底辺(下底)	高さ	上底	角度	倍面積
1	2.93	0.63			1.845900
2	3.84	0.85			3.264000
3	4.96	0.97			4.811200
4	4.81	1.16			5.579600
5	6.11	0.86			5.254600
6	8.10	2.20			17.820000
7	9.14	2.05			18.737000
8	9.40	4.57			42.958000
9	9.74	6.19			60.290600
10	10.81	2.35			25.403500
11	11.04	6.36			70.214400
12	13.36	4.77			63.727200
13	13.72	1.53			20.991600
14	14.00	5.48			76.720000
15	14.37	8.10			116.397000
16	10.48	1.70			17.816000
17	12.96	2.91			37.713600
18	17.55	0.09			1.579500
19	6.85	0.58			3.973000
20	16.97	3.28			55.661600
21	18.44	4.22			77.816800
22	19.80	1.59			31.482000
23	24.26	9.86			239.203600
24	25.60	6.56			167.936000
25	25.60	12.95			331.520000
26	24.41	0.93			22.701300
27	24.38	3.09			75.334200
28	23.92	1.94			46.404800
29	23.88	2.36			56.356800
30	24.90	4.91			122.259000
31	24.90	11.64			289.836000
32	25.18	15.99			402.628200
33	25.18	10.83			272.699400
34	22.89	4.93			112.847700
35	25.88	11.46			296.584800
36	30.89	8.32			257.004800
37	28.76	4.51			129.707600
38	53.98	12.69			685.006200
倍面積合計					4,268,087500
合計面積					2,134,043750

符号	底辺(下底)	高さ	上底	角度	倍面積
41	7.04	3.28			23.091200
42	10.24	1.93			19.763200
43	7.34	0.85			6.239000
倍面積合計					49.093400
合計面積					24.546700


符号	底辺(下底)	高さ	上底	角度	倍面積
1	1.64	0.09			0.147600
2	2.34	0.17			0.397800
3	3.06	0.25			0.765000
4	3.70	0.30			1.110000
5	15.34	1.52			23.316800
6	26.07	4.59			119.661300
7	35.20	8.63			303.776000
8	41.99	12.79			537.052100
9	44.18	9.22			407.339600
10	42.62	0.83			35.374600
11	58.78	31.92			1,876.257600
12	59.12	1.72			101.686400
13	8.47	2.72			23.038400
14	5.46	5.05			27.573000
15	6.55	1.30			8.515000
16	12.74	1.17			14.905800
17	13.75	0.30			4.125000
倍面積合計					3,485.042000
合計面積					1,742.521000

開発区画	敷地面積
開発面積(1)	39,368.5933
開発面積(2)	28,922.3217
開発面積(3)	32,406.9249
保育所敷地	▲1,742.5210
合計面積	98,955.3189
合計面積【端数処理】	98,955.31

用途地域	敷地面積	法定建蔽率	建蔽率面積限度	法定容積率	容積率面積限度
第一種低層住居専用地域	24.54	50.00%	12.27	100.00%	24.54
第一種中高層住居専用地域	96,796.73	60.00%	58,078.04	200.00%	193,593.46
第二種中高層住居専用地域	2,134.04	60.00%	1,280.42	200.00%	4,268.08
合計面積	98,955.30		59,370.73		197,886.08
加重平均建蔽率		59.99%		加重平均容積率	199.97%

工事名称	公立沖縄北部医療センター新築工事 (建築工事)	図面名称	敷地求積図(1)
工事場所	沖縄県名護市大北1丁目15-9	縮尺	【A1】 1/1400 【A3】 1/2400 1/300 1/600
発注機関	沖縄県北部医療組合	図面番号	A-014
工事年度	令和7年度	JV名称	内藤・ARG・設備研究所設計共同体
摘要		代表企業	株式会社内藤建築事務所
		所在地	福岡県知事登録第1-12326号
		管理建築士	山田 剛
		設計	末吉 謙太郎
		製図	丸山 茂義

開発面積求積図(1)
(A3)S=1/800

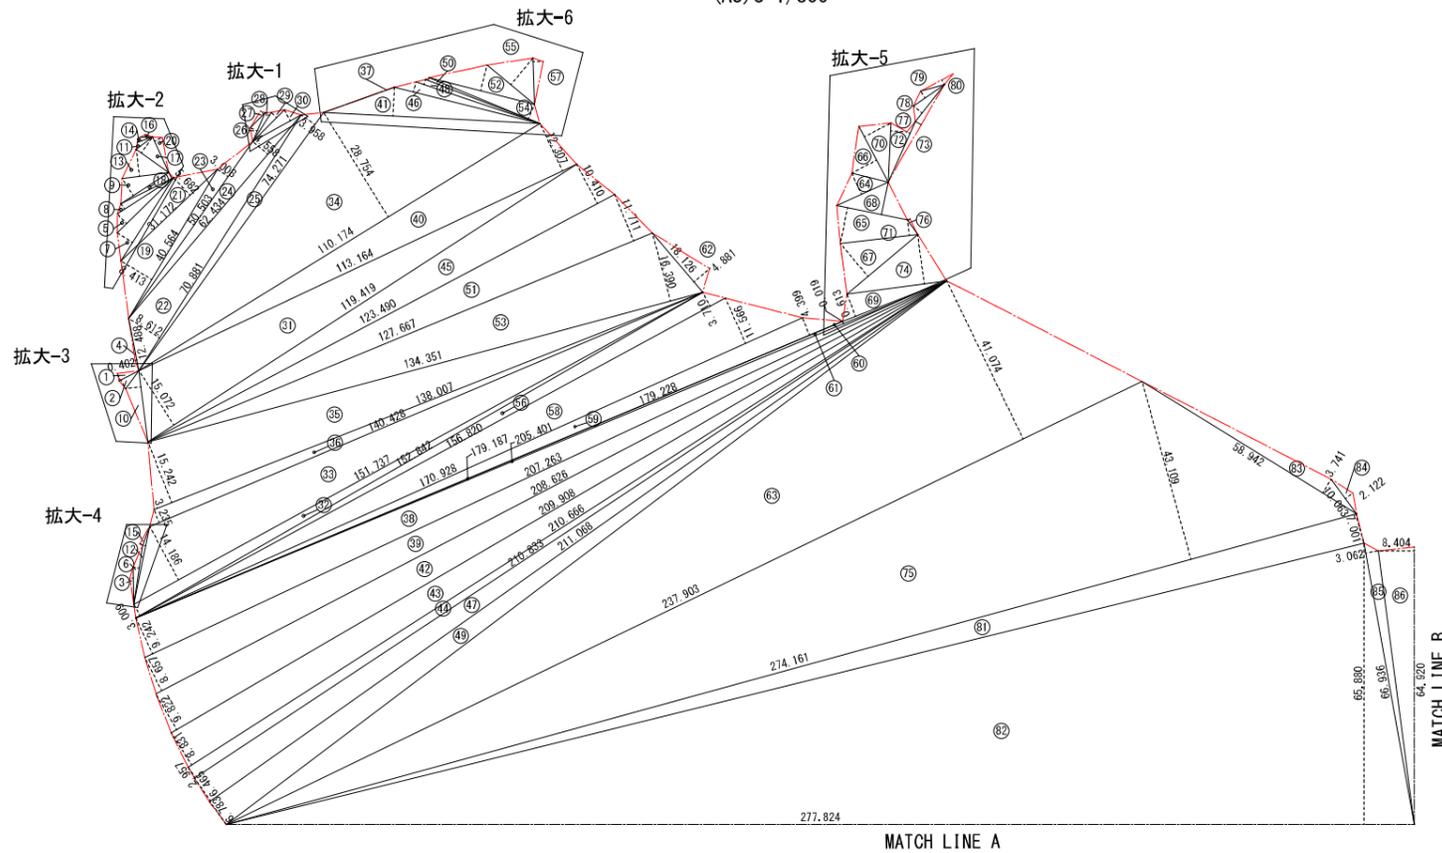


符号	底辺(下底)	高さ	上底	角度	倍面積
1	5.294	1.775	-	-	9.396850
2	5.294	2.306	-	-	12.207964
3	8.700	0.762	-	-	6.629400
4	12.488	0.402	-	-	5.020176
5	18.447	3.160	-	-	58.292520
6	14.043	1.429	-	-	20.067447
7	23.053	4.264	-	-	98.297992
8	15.683	1.512	-	-	23.712696
9	13.370	4.773	-	-	63.815010
10	16.731	3.648	-	-	61.034688
11	4.812	1.160	-	-	5.581920
12	18.599	0.736	-	-	13.688864
13	11.044	6.368	-	-	70.328192
14	3.845	0.850	-	-	3.268250
15	4.675	0.702	-	-	3.281850
16	2.939	0.631	-	-	1.854509
17	9.407	4.577	-	-	43.055839
18	13.722	1.535	-	-	21.063270
19	40.564	8.413	-	-	341.264932
20	9.149	2.059	-	-	18.837791
21	31.172	5.682	-	-	177.119304
22	70.881	8.612	-	-	610.427172
23	50.503	3.008	-	-	151.913024
24	62.434	4.558	-	-	284.574172
25	74.271	3.958	-	-	293.964618
26	7.379	1.768	-	-	13.046072
27	4.966	0.973	-	-	4.831918
28	8.101	1.249	-	-	10.118149
29	10.487	1.707	-	-	17.901309
30	12.964	2.910	-	-	37.725240
31	119.419	15.072	-	-	1799.883168
32	152.842	3.009	-	-	459.901578
33	151.737	14.186	-	-	2152.541082
34	110.174	28.754	-	-	3167.943196
35	138.007	15.242	-	-	2103.502694
36	140.428	3.235	-	-	454.284580
37	17.557	0.092	-	-	1.615244
38	207.263	9.242	-	-	1915.524646
39	208.626	8.657	-	-	1806.075282
40	113.164	12.307	-	-	1392.709348


符号	底辺(下底)	高さ	上底	角度	倍面積
41	50.648	6.722	-	-	340.405208
42	209.908	9.822	-	-	2061.716376
43	210.666	8.831	-	-	1860.391446
44	210.833	2.957	-	-	623.433181
45	123.490	10.410	-	-	1285.530900
46	35.078	2.407	-	-	84.432746
47	211.068	6.465	-	-	1364.554620
48	30.621	1.314	-	-	40.235994
49	211.068	6.783	-	-	1431.674244
50	28.682	0.687	-	-	19.704534
51	127.667	11.711	-	-	1495.108237
52	25.401	6.157	-	-	156.393957
53	134.351	16.390	-	-	2202.012890
54	28.052	3.680	-	-	103.231360
55	14.370	8.108	-	-	116.511960
56	156.820	3.710	-	-	581.802200
57	10.815	2.355	-	-	25.469325
58	170.928	11.566	-	-	1976.953248
59	179.187	4.399	-	-	788.243613
60	179.228	0.019	-	-	3.405332
61	205.401	0.613	-	-	125.910813
62	18.126	4.881	-	-	88.473006
63	237.903	41.074	-	-	9771.627822
64	13.233	5.439	-	-	71.974287
65	16.900	8.516	-	-	143.920400
66	14.762	6.584	-	-	97.193008
67	21.672	10.116	-	-	219.233952
68	16.900	7.825	-	-	132.242500
69	26.182	5.486	-	-	143.634452
70	14.762	7.144	-	-	105.459728
71	18.273	3.611	-	-	65.983803
72	13.912	3.759	-	-	52.295208
73	15.578	0.806	-	-	12.555868
74	23.574	11.615	-	-	273.812010
75	274.161	43.109	-	-	11818.806549
76	4.122	0.700	-	-	2.885400
77	27.627	1.554	-	-	42.932358
78	10.950	2.599	-	-	28.459050
79	8.813	1.888	-	-	16.638944
80	8.643	1.248	-	-	10.786464
81	274.161	7.001	-	-	1919.401161
82	277.824	65.880	-	-	18303.045120
83	58.942	3.741	-	-	220.502022
84	10.063	2.122	-	-	21.353686
85	66.936	3.062	-	-	204.958032
86	64.920	8.404	-	-	545.587680

倍面積 (m2) 78737.186650
面積 (m2) 39368.593325


拡大-1 S=1/200

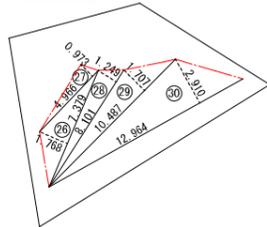


拡大-3 S=1/200

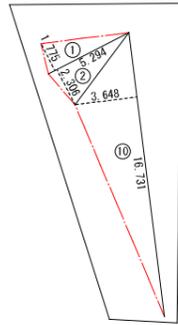


拡大-5 S=1/300

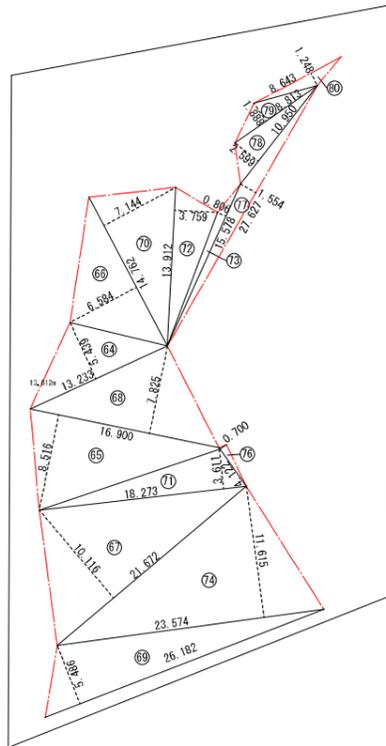



拡大-2 S=1/200

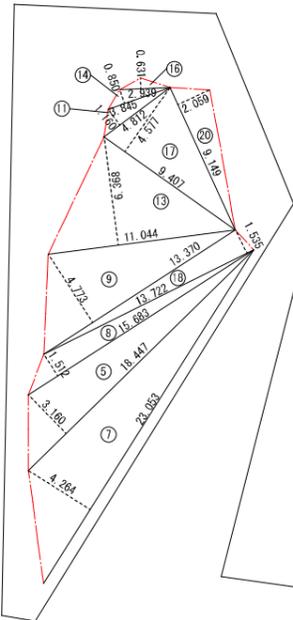


拡大-4 S=1/200

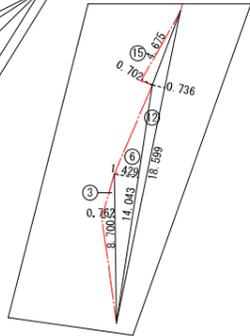

拡大-6 S=1/200

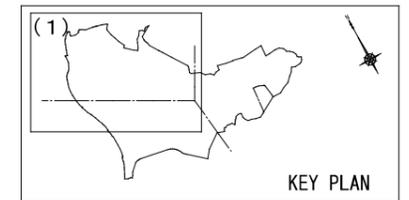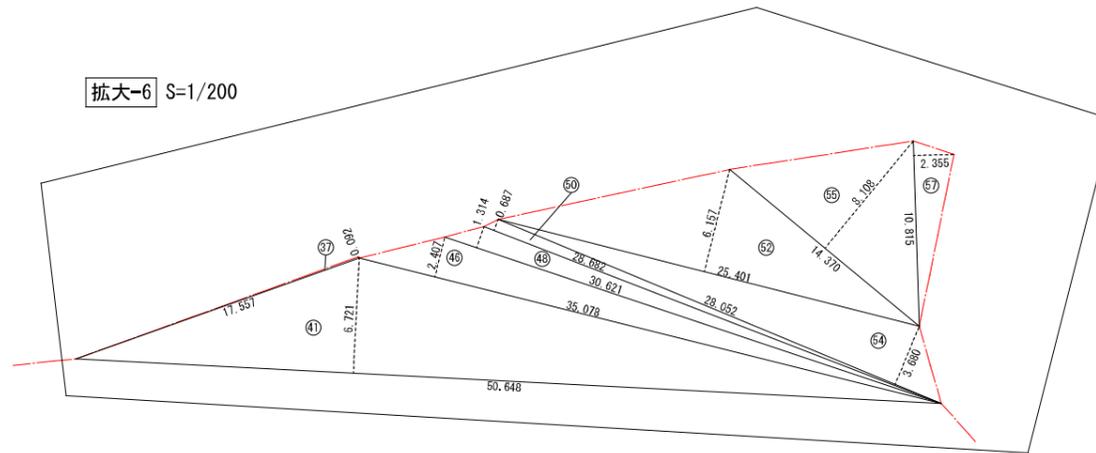


工事名称	公立沖縄北部医療センター新築工事 (建築工事)	図面名称	敷地求積図(2)
工事場所	沖縄県名護市大北1丁目15-9	縮尺	[A1] 1/800 [A3] 1/1600 1/200 1/400
発注機関	沖縄県北部医療組合	図面番号	A-015
工事年度	令和7年度	JV名称	内藤・ARG・設備研究所設計共同体
摘要	管理建築士 設計 製図	代表企業	株式会社内藤建築事務所
		所在地	福岡県福岡市博多区博多駅前1丁目14-16
		一級建築士	山田 剛
		一級建築士	末吉 謙太郎
		一級建築士	丸山 茂義

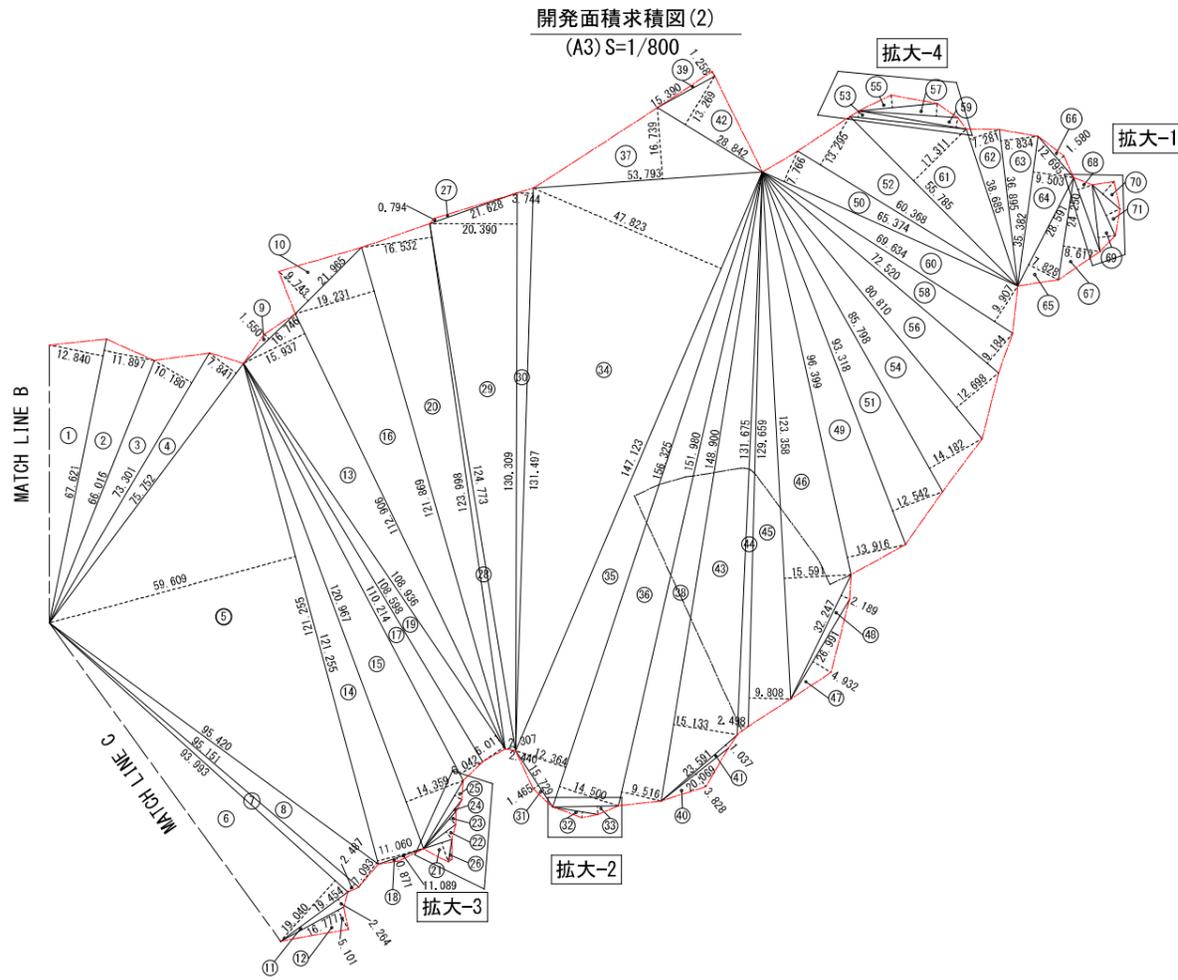


符号	底辺(下底)	高さ	上底	角度	倍面積
1	67.621	12.840	-	-	868.253640
2	67.621	11.897	-	-	804.487037
3	73.301	10.180	-	-	746.204180
4	75.752	7.841	-	-	593.971432
5	121.255	59.609	-	-	7227.889295
6	93.993	19.040	-	-	1789.626720
7	95.151	2.487	-	-	236.640537
8	95.420	7.093	-	-	676.814060
9	16.746	1.550	-	-	25.956300
10	21.965	9.743	-	-	214.004995
11	19.454	2.264	-	-	44.043856
12	16.777	5.101	-	-	85.579477
13	112.906	15.937	-	-	1799.382922
14	121.255	11.060	-	-	1341.080300
15	120.967	14.359	-	-	1736.965153
16	121.869	19.231	-	-	2343.662739
17	110.214	6.042	-	-	665.912988
18	11.089	0.871	-	-	9.658519
19	108.936	6.011	-	-	654.814296
20	123.998	16.532	-	-	2049.934936
21	7.051	4.830	-	-	34.056330
22	9.512	2.217	-	-	21.088104
23	11.568	1.984	-	-	22.950912
24	14.602	0.586	-	-	8.556772
25	18.517	1.975	-	-	36.571075
26	5.430	0.806	-	-	4.376580
27	21.628	0.794	-	-	17.172632
28	124.773	2.307	-	-	287.851311
29	130.309	20.390	-	-	2657.000510
30	131.497	3.744	-	-	492.324768
31	15.729	1.465	-	-	23.042985
32	10.678	1.343	-	-	14.340554
33	15.351	1.936	-	-	29.719536
34	147.123	47.823	-	-	7035.863229
35	156.325	12.364	-	-	1932.802300
36	156.325	14.500	-	-	2266.712500
37	53.793	16.739	-	-	900.441027
38	151.980	9.516	-	-	1446.241680
39	15.390	1.258	-	-	19.360620
40	20.069	3.828	-	-	76.824132

符号	底辺(下底)	高さ	上底	角度	倍面積
41	23.591	1.037	-	-	24.463867
42	28.842	13.269	-	-	382.704498
43	148.900	15.133	-	-	2253.303700
44	131.675	2.498	-	-	328.924150
45	129.659	9.808	-	-	1271.695472
46	123.358	15.591	-	-	1923.274578
47	26.991	4.932	-	-	133.119612
48	32.247	2.189	-	-	70.588683
49	96.399	13.916	-	-	1341.488484
50	65.374	7.766	-	-	507.694484
51	93.318	12.542	-	-	1170.394356
52	60.368	13.295	-	-	802.592560
53	27.362	1.590	-	-	43.505580
54	85.798	14.182	-	-	1216.787236
55	18.403	2.883	-	-	53.055849
56	80.810	12.698	-	-	1026.125380
57	23.168	3.018	-	-	69.921024
58	72.520	9.184	-	-	666.023680
59	25.448	2.226	-	-	56.647248
60	69.634	9.907	-	-	689.864038
61	55.785	17.311	-	-	965.694135
62	38.685	7.281	-	-	281.665485
63	36.895	8.834	-	-	325.930430
64	35.382	9.503	-	-	336.235146
65	28.591	7.828	-	-	223.810348
66	12.695	1.580	-	-	20.058100
67	24.250	8.617	-	-	208.962250
68	18.421	3.484	-	-	64.178764
69	15.666	3.987	-	-	62.460342
70	8.617	4.066	-	-	35.036722
71	13.041	3.547	-	-	46.256427
			倍面積(m2)		57844.643567
			面積(m2)		28922.3217835


拡大-1 S=1/200

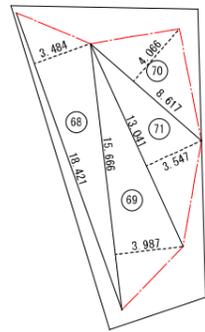



拡大-2 S=1/200

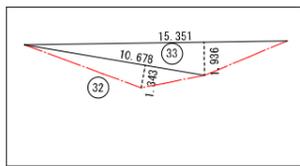

拡大-3 S=1/200

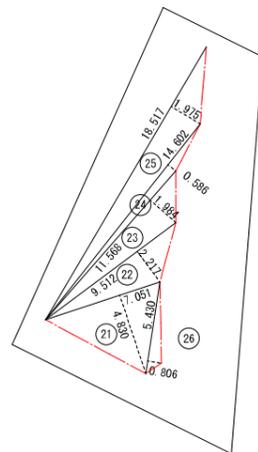


拡大-4 S=1/200

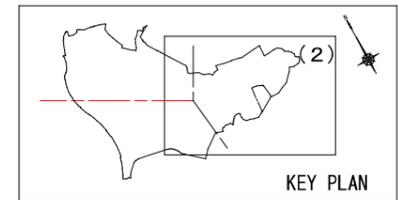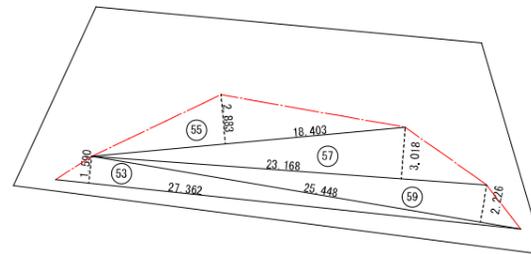

工事名称	公立沖縄北部医療センター新築工事 (建築工事)	図面名称	敷地求積図(3)	
工事場所	沖縄県名護市大北1丁目15-9	縮尺	[A1] 1/800 [A3] 1/1600 [A2] 1/200 [A4] 1/400	
発注機関	沖縄県北部医療組合	図面番号	A-016	
工事年度	令和7年度	JV名称	内藤・ARG・設備研究所設計共同体	
摘要	管理建築士	設計	製図	
	代表企業	株式会社内藤建築事務所	登録番号	福岡県知事登録第1-12326号
	所在地	福岡県福岡市博多区博多駅前1丁目14-16		
	一級建築士	山田 剛	登録番号	登録第310062号
	一級建築士	末吉 謙太郎	登録番号	登録第335522号 第5280号
一級建築士	丸山 茂義	登録番号	登録第173320号 第1058号	

開発面積求積図(3)


S=1/800

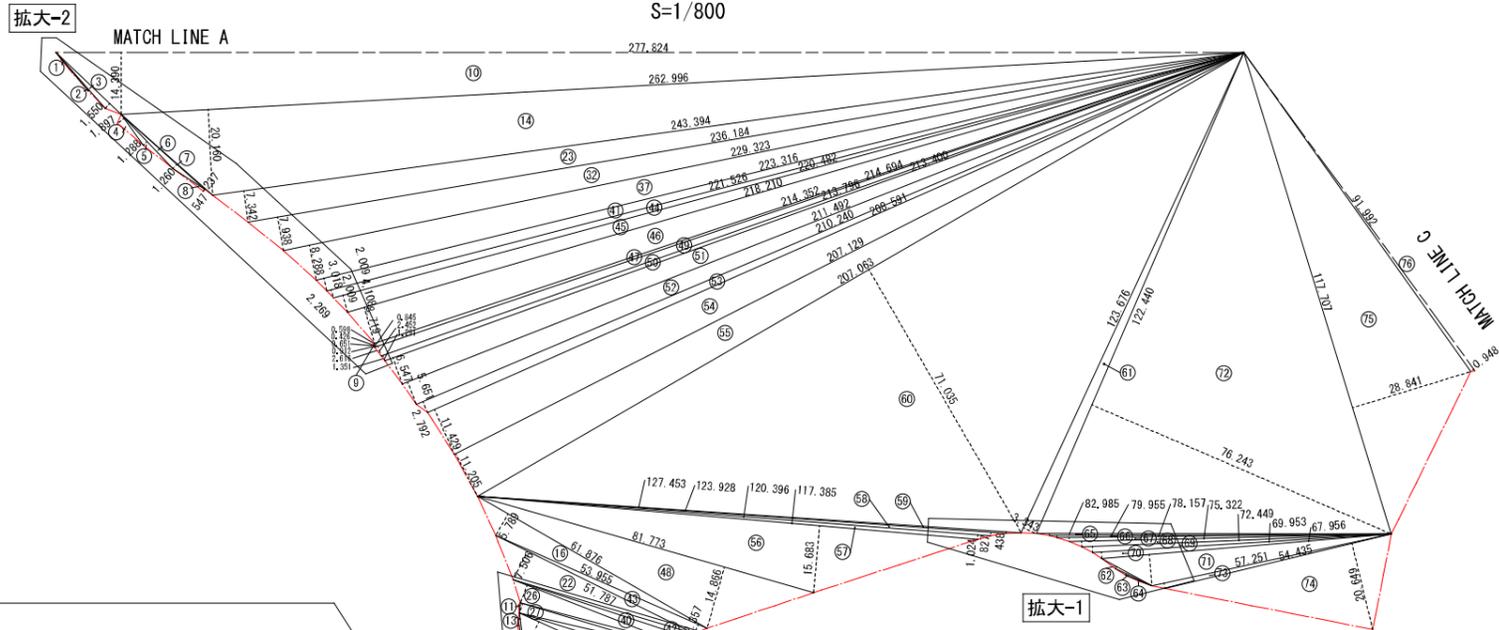

符号	底辺(下底)	高さ	上底	角度	倍面積
1	11.740	0.145	-	-	1.702300
2	17.388	0.290	-	-	5.042520
3	20.947	1.550	-	-	32.467850
4	8.935	1.897	-	-	16.949695
5	17.659	1.288	-	-	22.744792
6	26.370	1.260	-	-	33.226200
7	28.708	0.237	-	-	6.803796
8	8.877	0.547	-	-	4.855719
9	0.912	0.426	-	-	0.388512
10	277.824	14.390	-	-	3997.887360
11	2.349	0.404	-	-	0.948996
12	8.114	0.453	-	-	3.675642
13	9.530	0.501	-	-	4.774530
14	262.996	20.160	-	-	5301.999360
15	9.718	4.231	-	-	41.116858
16	61.876	5.789	-	-	358.200164
17	15.216	4.035	-	-	61.396560
18	22.956	0.612	-	-	14.049072
19	22.537	3.767	-	-	84.896879
20	34.472	8.163	-	-	281.394936
21	20.407	10.161	-	-	207.355527
22	51.787	7.506	-	-	388.713222
23	243.394	7.342	-	-	1786.998748
24	30.660	1.799	-	-	55.157340
25	18.162	1.864	-	-	33.853968
26	41.310	4.408	-	-	182.094480
27	37.291	2.292	-	-	85.470972
28	29.857	6.666	-	-	199.026762
29	29.173	6.061	-	-	176.817553
30	13.752	4.130	-	-	56.795760
31	17.899	5.891	-	-	105.443009
32	236.184	7.938	-	-	1874.828592
33	18.944	7.012	-	-	132.835328
34	29.173	17.785	-	-	518.841805
35	35.474	4.230	-	-	150.055020
36	7.048	3.280	-	-	23.117440
37	229.323	8.288	-	-	1900.629024
38	36.846	2.638	-	-	97.199748
39	38.077	1.322	-	-	50.337794
40	42.919	2.194	-	-	94.164286
41	223.316	3.018	-	-	673.967688
42	44.152	1.227	-	-	54.174504
43	53.955	2.357	-	-	127.171935
44	221.526	2.009	-	-	445.045734
45	220.482	4.108	-	-	905.740056
46	218.210	8.719	-	-	1902.572990
47	214.694	0.845	-	-	181.416430
48	81.773	14.866	-	-	1215.637418

符号	底辺(下底)	高さ	上底	角度	倍面積
49	214.694	2.452	-	-	526.429688
50	213.796	1.291	-	-	276.010636
51	213.400	6.547	-	-	1397.129800
52	211.492	5.651	-	-	1195.141292
53	210.240	2.792	-	-	586.990080
54	208.591	11.429	-	-	2383.986539
55	207.129	11.205	-	-	2320.880445
56	117.385	15.683	-	-	1840.948955
57	120.396	1.024	-	-	123.285504
58	123.928	0.827	-	-	102.488456
59	127.453	0.438	-	-	55.824414
60	207.063	71.035	-	-	14708.720205
61	123.676	3.343	-	-	413.448868
62	13.347	0.578	-	-	7.714566
63	9.397	0.367	-	-	3.448699
64	6.623	0.240	-	-	1.589520
65	82.985	0.466	-	-	38.671010
66	79.955	0.464	-	-	37.099120
67	78.157	0.929	-	-	72.607853
68	75.322	1.326	-	-	99.876972
69	72.449	1.435	-	-	103.964315
70	69.953	1.515	-	-	105.978795
71	67.956	7.302	-	-	496.214712
72	122.440	76.243	-	-	9335.192920
73	57.251	1.296	-	-	74.197296
74	54.435	20.649	-	-	1124.028315
75	117.707	28.841	-	-	3394.787587
76	91.982	0.948	-	-	87.208416
倍面積 (m2)					64813.849852
面積 (m2)					32406.9249260


拡大-2 S=1/250

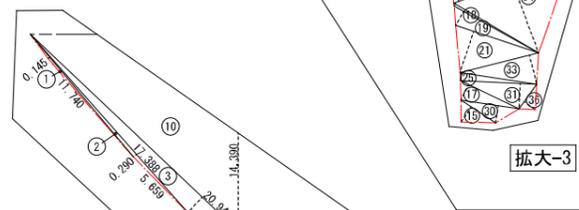



拡大-3

拡大-1

拡大-3 S=1/250

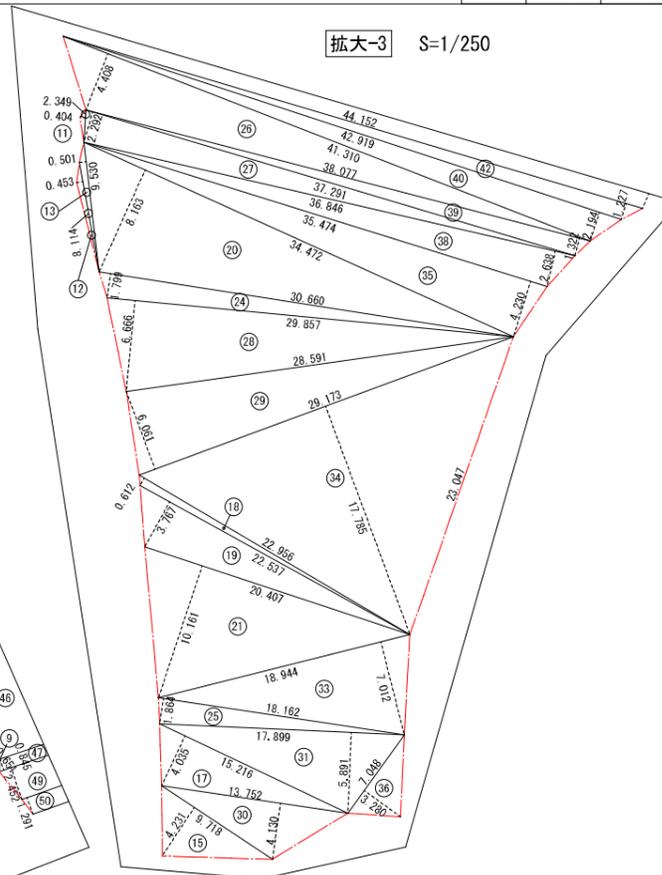


拡大-1 S=1/250

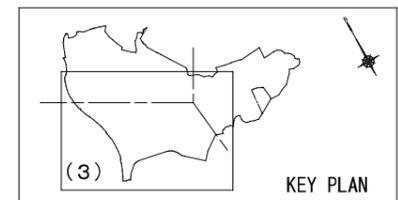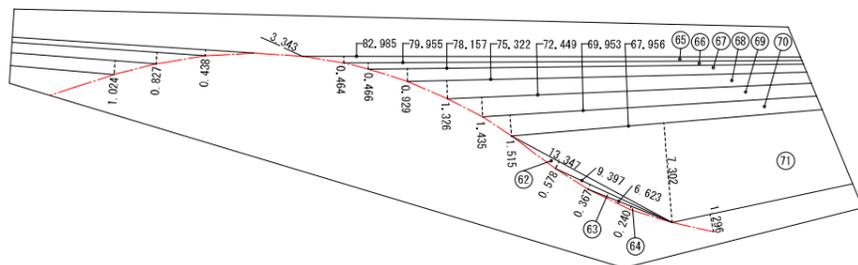

工事名称	公立沖繩北部医療センター新築工事 (建築工事)	図面名称	敷地求積図(4)	
工事場所	沖縄県名護市大北1丁目15-9	縮尺	[A1] 1/800 [A3] 1/1600 [A2] 1/200 [A4] 1/400	
発注機関	沖縄県北部医療組合	図面番号	A-017	
工事年度	令和7年度	JV名称	内藤・ARG・設備研究所設計共同体	
摘要	管理建築士	代表企業	株式会社内藤建築事務所	
	設計	所在地	福岡県知事登録 第1-12326号	
	製図	一級建築士	山田 剛	
	一級建築士	山田 剛	登録番号	登録第310062号
	一級建築士	末吉 謙太郎	登録番号	登録第335522号 第5280号
一級建築士	丸山 茂義	登録番号	登録第173320号 第1058号	

棟番号	①(意匠一棟)							棟① 合計	② 検 診 車 庫 棟	③ オ イ ル ポ ン プ 室 棟	④ ろ 過 機 械 室 棟	⑤ 医 療 ガ ス 機 械 室 棟	申請建物 合計
	①-1	①-2	①-3	①-4	①-5	①-6	①-7						
棟名称	病 院 棟	別 館 棟	車寄せ庇										
			1-1 1階南側	2-1 2階西側	2-2 2階西側	3-1 3階北側	3-2 3階北側						
PH2階	189.54	-	-	-	-	-	-	189.54	-	-	-	-	189.54
PH1階	1,015.38	-	-	-	-	-	-	1,015.38	-	-	-	-	1,015.38
6階	5,221.24	-	-	-	-	-	-	5,221.24	-	-	-	-	5,221.24
5階	5,221.24	-	-	-	-	-	-	5,221.24	-	-	-	-	5,221.24
4階	5,606.86	18.75	-	-	-	-	-	5,625.61	-	-	-	-	5,625.61
3階	8,419.25	1,867.53	-	-	-	110.00	123.90	10,520.68	-	14.19	160.00	138.64	10,833.51
2階	8,106.80	2,242.53	-	118.69	121.50	-	-	10,589.52	286.00	-	-	-	10,875.52
1階	4,190.27	1,461.76	173.04	-	-	-	-	5,825.07	-	-	-	-	5,825.07
ピット階	182.39	-	-	-	-	-	-	182.39	-	-	-	-	182.39
延床面積 小計	38,152.97	5,590.57	173.04	118.69	121.50	110.00	123.90	44,390.67	286.00	14.19	160.00	138.64	44,989.50
容積率和													
EV等面積 小計	786.54	45.90						832.44					832.44
駐車場等面積 小計	0.00	0.00	173.04	61.86	121.50	128.40	87.15	571.95	286.00				857.95
容積対象床面積 小計	37,366.43	5,544.67	0.00	56.84	0.00	110.00	123.90	43,201.83	0.00	14.19	160.00	138.64	43,514.66
建築面積 小計	8,566.02	2,480.33	365.85	303.87	220.56	248.48	211.05	12,396.16	286.00	14.19	160.00	138.64	12,994.99

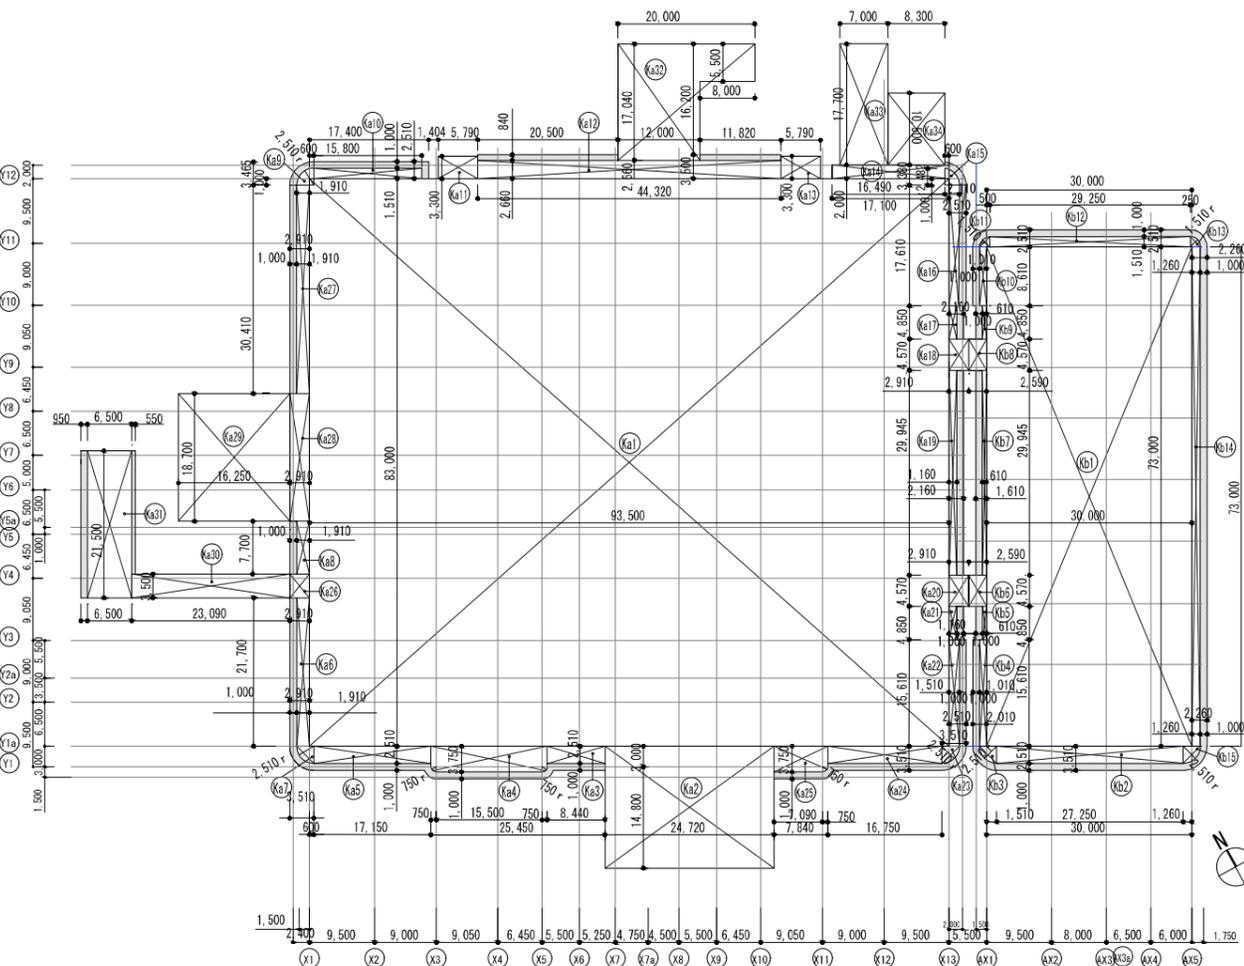

庇1-1 ①-3

庇2-1 ①-4

庇2-2 ①-5

庇3-1 ①-6

庇3-2 ①-7


符号	計算式	
Ka1	93.500 x 83.000	= 7,760.5000
Ka2	24.720 x 3.000	= 74.1600
Ka2	24.720 x 14.800	= 365.8560
Ka3	8.440 x 2.510	= 21.1844
Ka4	17.000 x 3.000 + 15.500 x 0.75	= 62.6250
Ka4	0.750 x 0.750 x 3.141 x 0.5	= 0.8834
Ka5	17.150 x 2.510	= 43.0465
Ka6	1.910 x 21.700	= 41.4470
Ka7	2.510 x 2.510 x 3.141 x 0.25	= 4.9471
Ka8	1.910 x 7.700	= 14.7070
Ka9	2.510 x 2.510 x 3.141 x 0.25	= 4.9471
Ka9	- 0.600 x 1.000	= 4.3471
Ka10	15.800 x 1.510	= 23.8580
Ka11	5.790 x 3.300	= 19.1070
Ka12	44.320 x 2.660	= 117.8912
Ka13	5.790 x 3.300	= 19.1070
Ka14	16.490 x 2.000	= 32.9800
Ka15	2.110 x 2.482 x 3.141 x 0.25	= 3.5123
Ka15	- 0.600 x 1.000	= 3.5123
Ka16	1.510 x 17.610	= 26.5911
Ka17	1.160 x 4.850	= 5.6260
Ka18	2.910 x 4.570	= 13.2987
Ka19	1.160 x 29.945	= 34.7362
Ka20	2.910 x 4.570	= 13.2987
Ka21	1.160 x 4.850	= 5.6260
Ka22	1.510 x 15.610	= 23.5711
Ka23	2.510 x 2.510 x 3.141 x 0.25	= 4.9471
Ka24	16.750 x 2.510	= 42.0425
Ka25	7.840 x 3.000 + 7.090 x 0.75	= 28.8375
Ka25	0.750 x 0.750 x 3.141 x 0.25	= 0.4417
Ka26	2.910 x 3.500	= 10.1850
Ka28	1.910 x 30.410	= 58.0831
Ka28	2.910 x 18.700	= 54.4170
Ka29	16.250 x 18.700	= 303.8750
Ka30	23.090 x 3.500	= 80.8150
Ka31	6.500 x 21.500	= 139.7500
Ka32	12.000 x 17.040 + 8.000 x 5.500	= 248.4800
Ka33	7.000 x 17.700	= 123.9000
Ka34	8.300 x 10.500	= 87.1500
		9,915.8307
【病院棟】① 建築面積合計		9,915.83

符号	計算式	
Kb1	30.000 x 73.000	= 2,190.0000
Kb2	27.250 x 2.510	= 68.3975
Kb3	2.510 x 2.510 x 3.141 x 0.25	= 4.9471
Kb4	1.010 x 15.610	= 15.7661
Kb5	0.610 x 4.850	= 2.9585
Kb6	2.590 x 4.570	= 11.8363
Kb7	0.610 x 29.945	= 18.2665
Kb8	2.590 x 4.570	= 11.8363
Kb9	0.610 x 4.850	= 2.9585
Kb10	1.010 x 8.610	= 8.6961
Kb11	1.510 x 1.510 x 3.141 x 0.25	= 1.7904
Kb12	29.250 x 1.510	= 44.1675
Kb13	1.510 x 1.510 x 3.141 x 0.25	= 1.7904
Kb14	1.260 x 73.000	= 91.9800
Kb15	2.510 x 2.510 x 3.141 x 0.25	= 4.9471
		2,480.3383
【別館棟】③建築面積合計		2,480.33

工事名称	公立沖縄北部医療センター新築工事 (建築工事)	図面名称	建物求積図(1)
工事場所	沖縄県名護市大北1丁目15-9	縮尺	【A1】1/500 【A3】1/1000
発注機関	沖縄県北部医療組合	図面番号	A-018
工事年度	令和7年度	JV名称	内藤・ARG・設備研究所設計共同体
摘要		代表企業	株式会社内藤建築事務所
		所在地	福岡県福岡市博多区博多駅前1丁目14-16
		設計	管理建築士 設計 製図
検印		一級建築士	山田 剛
		一級建築士	末吉 謙太郎
		一級建築士	丸山 茂義

建築面積 求積図

*斜線ハッチ部: 1m後退範囲

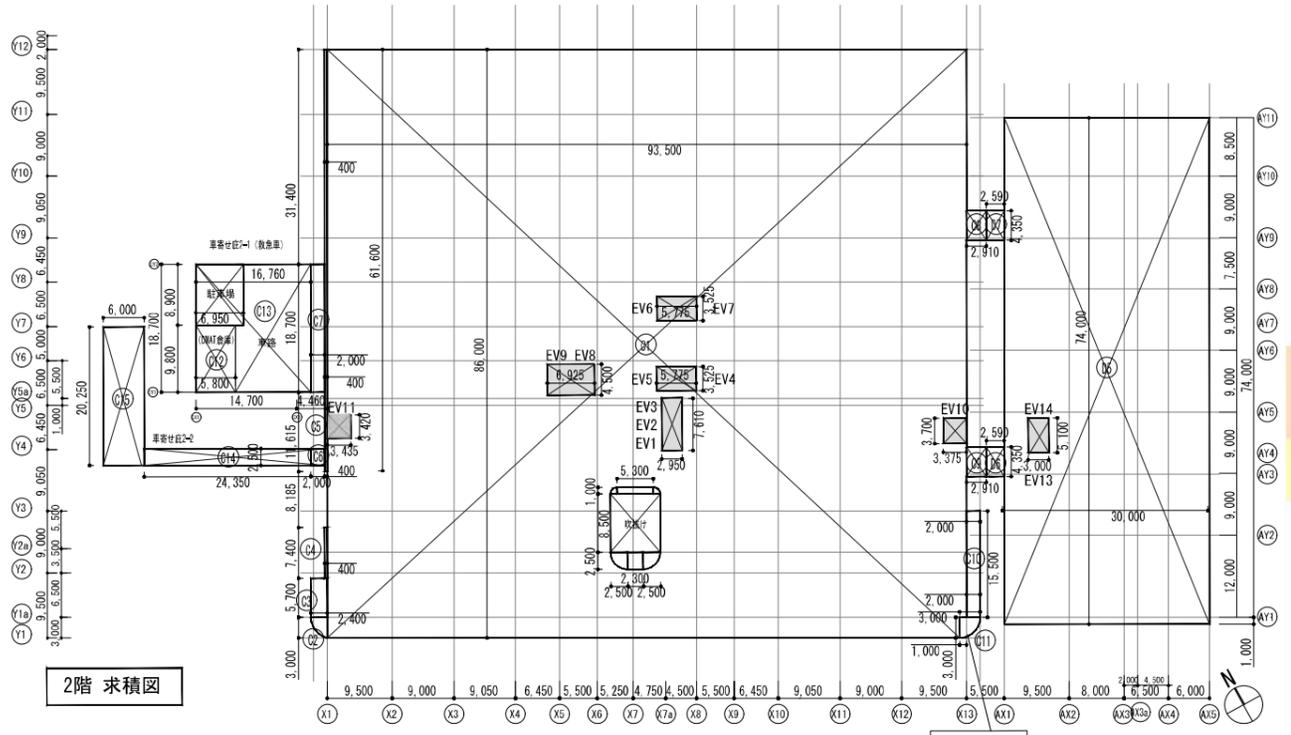


2階 求積図

符号	計算式	結果
C1	$93.500 \times 86.000 - 3.000 + 0.5658 = 8,038.5658$ (1 C10食込み部1m×3m+CAD求積部)	
C2	$2.400 \times 3.000 \times 3.141 \times 0.25 = 5.6538$	
C3	$2.400 \times 5.700 = 13.6800$	
C4	$0.400 \times 7.400 = 2.9600$	
C5	$0.400 \times 61.600 = 24.6400$	
C6	$2.000 \times 2.500 = 5.0000$	
C7	$2.000 \times 18.700 = 37.4000$	
C8・9	$2.910 \times 4.350 \times 2 = 25.3170$	
C10	$2.000 \times 15.500 = 31.0000$	
C11	$3.000 \times 3.000 \times 3.141 \times 0.25 = 7.0672$	
C12	$5.800 \times 9.800 = 56.8400$	
C13	$16.760 \times 18.700 - 56.8400 = 256.5720$	
* C13の駐車場部分: $6.95 \times 8.90 = 61.8550$		
C14	$24.350 \times 2.500 = 60.8750$	
C15	$6.000 \times 20.250 = 121.5000$	
①: C1~C15小計		8,687.0708
吹抜	$7.300 \times 8.500 = 62.0500$	
	$2.300 \times 2.500 = 5.7500$	
	$2.500 \times 2.500 \times 3.141 \times 0.5 = 9.8156$	
	$5.300 \times 1.000 = 5.3000$	
	$1.000 \times 1.000 \times 3.141 \times 0.5 = 1.5705$	
②:吹抜小計		84.4861
③:車路小計 (C13-C13の駐車場部分+C14)		255.5920
①-②-③		8,346.9927
2階【病院棟】床面積合計		8,346.99

庇2-1 ①-4

庇2-2 ①-5

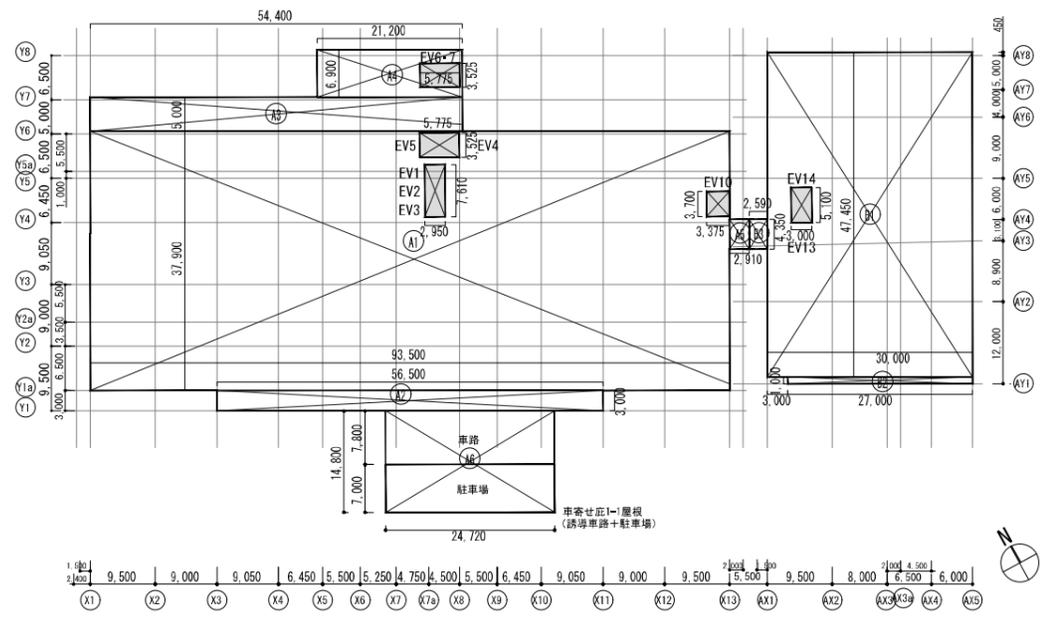

1階 求積図

符号	計算式	結果
A1	$93.500 \times 37.900 = 3,543.6500$	
A2	$56.500 \times 3.000 = 169.5000$	
A3	$54.400 \times 5.000 = 272.0000$	
A4	$21.200 \times 6.900 = 146.2800$	
A5	$2.910 \times 4.350 = 12.6585$	
A6	$24.720 \times 14.800 = 365.8560$	
* A6の駐車場部分: $24.72 \times 7.00 = 173.04$		
A7	$3.100 \times 14.900 = 46.1900$	
①:A1~A7小計		4,556.1345
②:A6車路部分		192.8160
①-②		4,363.319
1階【病院棟】床面積合計		4,363.31

庇1-1 ①-3

符号	計算式	結果
EV1-3	$2.950 \times 7.610 = 22.4495$	
EV4・5	$5.775 \times 3.525 = 20.3568$	
EV6・7	$5.775 \times 3.525 = 20.3568$	
EV10	$3.375 \times 3.700 = 12.4875$	
1階【病院棟】ELV等面積合計		75.65


符号	計算式	結果
D5	$30.000 \times 74.000 = 2,220.0000$	
D6	$2.590 \times 4.350 = 11.2665$	
D7	$2.590 \times 4.350 = 11.2665$	
		2,242.5330
2階【別館棟】床面積合計		2,242.53

符号	計算式	結果
EV1-3	$2.950 \times 7.610 = 22.4495$	
EV4・5	$5.775 \times 3.525 = 20.3568$	
EV6・7	$5.775 \times 3.525 = 20.3568$	
EV8・9	$6.925 \times 4.500 = 31.1625$	
EV10	$3.375 \times 3.700 = 12.4875$	
EV11	$3.435 \times 3.420 = 11.7477$	
2階【病院棟】ELV等面積合計		118.56

符号	計算式	結果
EV13・14	$3.000 \times 5.100 = 15.3000$	
2階【別館棟】ELV等面積合計		15.30

符号	計算式	結果
B1	$30.000 \times 47.450 = 1,423.5000$	
B2	$27.000 \times 1.000 = 27.0000$	
B3	$2.590 \times 4.350 = 11.2665$	
		1,461.7665
1階【別館棟】床面積合計		1,461.76


符号	計算式	結果
EV13・14	$3.000 \times 5.100 = 15.3000$	
1階【別館棟】ELV等面積合計		15.30

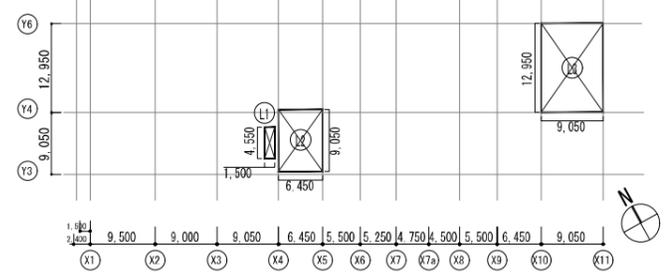

ピット階 求積図

符号	計算式	結果
L1	$1.500 \times 4.550 = 6.8250$	
L2	$6.450 \times 9.050 = 58.3725$	
L3	$9.050 \times 12.950 = 117.1975$	
		182.3950
ピット階【病院棟】床面積合計		182.39

工事名称	公立沖縄北部医療センター新築工事 (建築工事)	図面名称	建物求積図(2)
工事場所	沖縄県名護市大北1丁目15-9	縮尺	【A1】1/500 【A3】1/1000
発注機関	沖縄県北部医療組合	図面番号	A-019
工事年度	令和7年度	JV名称	内藤・ARG・設備研究所設計共同体
摘要		代表企業	株式会社内藤建築事務所
		所在地	福岡県福岡市博多区博多駅前1丁目14-16
		設計	管理建築士 設計 製図
検印		一級建築士	山田 剛
		一級建築士	末吉 謙太郎
		一級建築士	丸山 茂義

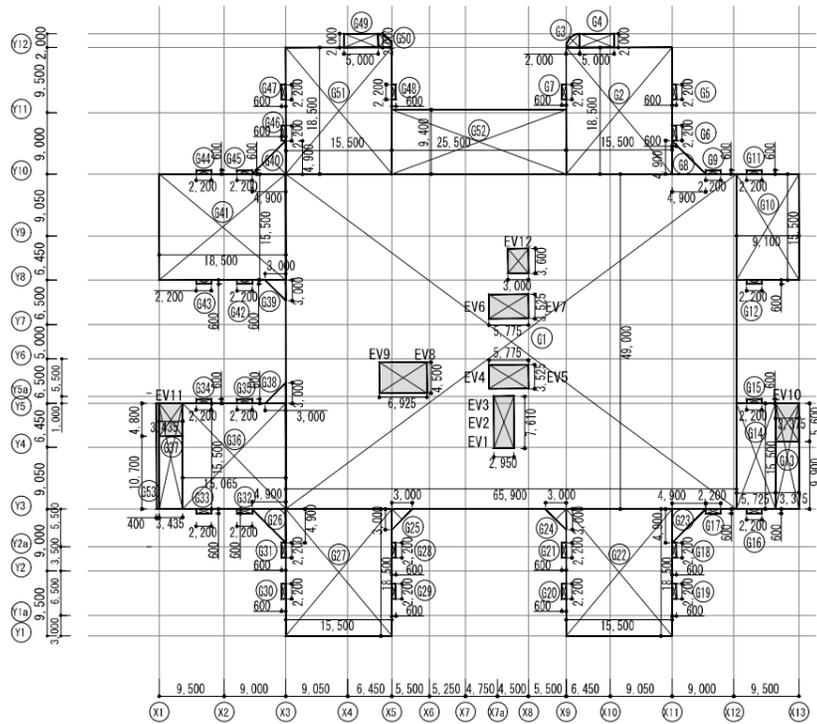


4階 求積図

符号	計算式	
G1	65.900 x 49.000	= 3,229.1000
G2	15.500 x 18.500	= 286.7500
G3	4.000 x 3.141 x 0.250	= 3.1410
G4	5.000 x 2.000	= 10.0000
G5	0.600 x 2.200	= 1.3200
G6	0.600 x 2.200	= 1.3200
G7	0.600 x 2.200	= 1.3200
G8	4.900 x 4.900 x 0.500	= 12.0050
G9	2.200 x 0.600	= 1.3200
G10	9.100 x 15.500	= 141.0500
G11	2.200 x 0.600	= 1.3200
G12	2.200 x 0.600	= 1.3200
G13	3.375 x 15.500	= 52.3125
G14	5.725 x 15.500	= 88.7375
G15	2.200 x 0.600	= 1.3200
G16	2.200 x 0.600	= 1.3200
G17	2.200 x 0.600	= 1.3200
G18	0.600 x 2.200	= 1.3200
G19	0.600 x 2.200	= 1.3200
G20	0.600 x 2.200	= 1.3200
G21	0.600 x 2.200	= 1.3200
G22	15.500 x 18.500	= 286.7500
G23	4.900 x 4.900 x 0.500	= 12.0050
G24	3.000 x 3.000 x 0.500	= 4.5000
G25	3.000 x 3.000 x 0.500	= 4.5000
G26	4.900 x 4.900 x 0.500	= 12.0050
G27	15.500 x 18.500	= 286.7500
		5,606.8620
4階【病院棟】床面積合計		5,606.86

G28	0.600 x 2.200	= 1.3200
G29	0.600 x 2.200	= 1.3200
G30	0.600 x 2.200	= 1.3200
G31	0.600 x 2.200	= 1.3200
G32	2.200 x 0.600	= 1.3200
G33	2.200 x 0.600	= 1.3200
G34	2.200 x 0.600	= 1.3200
G35	2.200 x 0.600	= 1.3200
G36	15.065 x 15.500	= 233.5075
G37	3.435 x 15.500	= 53.2425
G38	3.000 x 3.000 x 0.500	= 4.5000
G39	3.000 x 3.000 x 0.500	= 4.5000
G40	4.900 x 4.900 x 0.500	= 12.0050
G41	18.500 x 15.500	= 286.7500
G42	2.200 x 0.600	= 1.3200
G43	2.200 x 0.600	= 1.3200
G44	2.200 x 0.600	= 1.3200
G45	2.200 x 0.600	= 1.3200
G46	0.600 x 2.200	= 1.3200
G47	0.600 x 2.200	= 1.3200
G48	0.600 x 2.200	= 1.3200
G49	5.000 x 2.000	= 10.0000
G50	4.000 x 3.141 x 0.250	= 3.1410
G51	15.500 x 18.500	= 286.7500
G52	25.500 x 9.400	= 239.7000
G53	0.400 x 15.500	= 6.2000
		5,606.8620
4階【病院棟】床面積合計		5,606.86

符号	計算式	
EV1-3	2.950 x 7.610	= 22.4495
EV4+5	5.775 x 3.525	= 20.3568
EV6+7	5.775 x 3.525	= 20.3568
EV8-9	6.925 x 4.500	= 31.1625
EV10	3.375 x 5.600	= 18.9000
EV11	3.435 x 4.800	= 16.4880
EV12	3.000 x 3.600	= 10.8000
4階【病院棟】ELV等面積合計		140.51

符号	計算式	
H1	6.250 x 3.000	= 18.7500
4階【別館棟】床面積合計		18.75

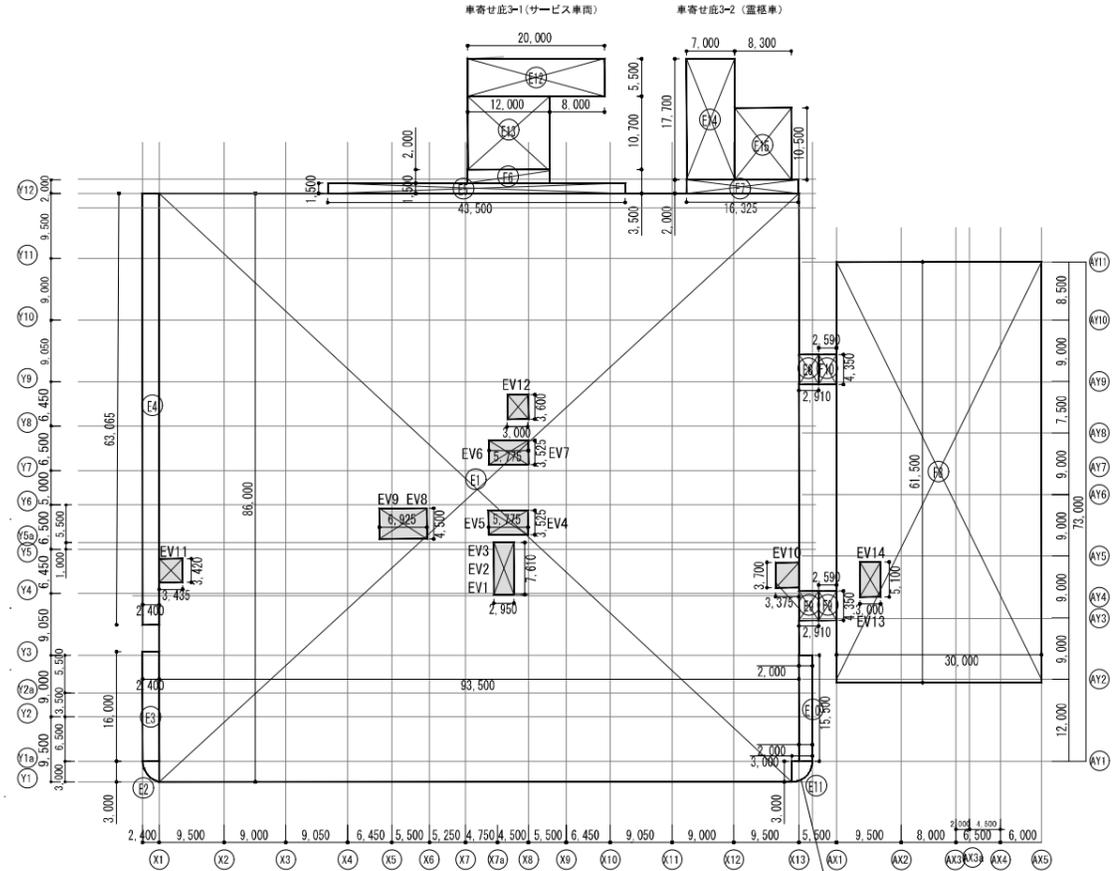

3階 求積図

符号	計算式	
E1	93.500 x 86.000 - 3.000 + 0.5658	= 8,038.5658
(1 E11食込み部1m×3m+CAD求積部)		
E2	2.400 x 3.000 x 3.141 x 0.25	= 5.6538
E3	2.400 x 16.000	= 38.4000
E4	2.400 x 63.065	= 151.3560
E5	43.500 x 1.500	= 65.2500
E6	12.000 x 2.000	= 24.0000
E7	16.325 x 2.000	= 32.6500
E8+9	2.910 x 4.350 x 2	= 25.3170
E10	2.000 x 15.500	= 31.0000
E11	3.000 x 3.000 x 3.141 x 0.25	= 7.0672
E12	20.000 x 5.500	= 110.0000
E13	12.000 x 10.700	= 128.4000
E14	7.000 x 17.700	= 123.9000
E15	8.300 x 10.500	= 87.1500
①: E1~E15小計		8,868.7098
②: 車路小計 (E13+E15)		215.5500
①-②		8,653.1598
3階【病院棟】床面積合計		8,653.15


底3-1 ①-6
底3-2 ①-7

符号	計算式	
EV1-3	2.950 x 7.610	= 22.4495
EV4+5	5.775 x 3.525	= 20.3568
EV6+7	5.775 x 3.525	= 20.3568
EV8+9	6.925 x 4.500	= 31.1625
EV10	3.375 x 3.700	= 12.4875
EV11	3.435 x 3.420	= 11.7477
EV12	3.000 x 3.600	= 10.8000
3階【病院棟】ELV等面積合計		129.36

符号	計算式	
F8	30.000 x 61.500	= 1,845.0000
F9	2.590 x 4.350	= 11.2665
F10	2.590 x 4.350	= 11.2665
		1,867.5330
3階【別館棟】床面積合計		1,867.53

符号	計算式	
EV13+14	3.000 x 5.100	= 15.3000
3階【別館棟】ELV等面積合計		15.30


工事名称	公立沖縄北部医療センター新築工事 (建築工事)	図面名称	建物求積図 (3)
工事場所	沖縄県名護市大北1丁目15-9	縮尺	【A1】1/500 【A3】1/1000
発注機関	沖縄県北部医療組合	図面番号	A-020
工事年度	令和7年度	JV名称	内藤・ARG・設備研究所設計共同体
摘要	管理建築士 設計 製図	代表企業	株式会社内藤建築事務所
		所在地	福岡県福岡市博多区博多駅前1丁目14-16
		登録番号	福岡県知事登録第1-12326号
		登録番号	登録第310062号
検印		一級建築士	山田 剛
		一級建築士	末吉 謙太郎
		一級建築士	丸山 茂義

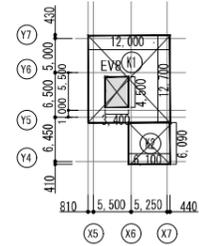

PH2階 求積図


符号	計算式	
K1	12.000 x 12.700	= 152.4000
K2	6.100 x 6.090	= 37.1490
		189.5490
PH2階 床面積合計		189.54

符号	計算式	
EV8	3.400 x 4.500	= 15.3000
PH2階 ELV等面積合計		15.30

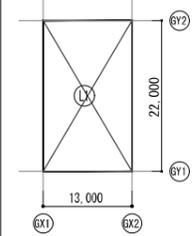


②検診車庫棟 求積図

符号	計算式	
L1	13.000 x 22.000	= 286.0000
検診車庫棟 床面積合計		286.00

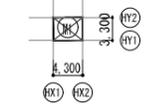

③オイルポンプ室棟 求積図


符号	計算式	
M1	4.300 x 3.300	= 14.1900
オイルポンプ室棟 床面積合計		14.19

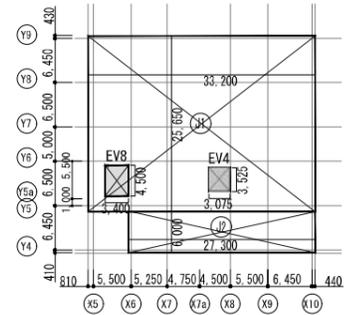

PH1階 求積図


符号	計算式	
J1	33.200 x 25.650	= 851.5800
J2	27.300 x 6.000	= 163.8000
		1,015.3800
PH1階 床面積合計		1,015.38

符号	計算式	
EV4	3.075 x 3.525	= 10.8393
EV8	3.400 x 4.500	= 15.3000
		26.1393
PH1階 ELV等面積合計		26.13

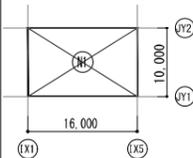

④ろ過機械室棟 求積図

符号	計算式	
N1	16.000 x 10.000	= 160.0000
ろ過機械室棟 床面積合計		160.00

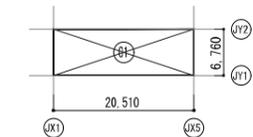


⑤医療ガス機械室棟 求積図

符号	計算式	
O1	20.510 x 6.760	= 138.6476
医療ガス機械室棟 床面積合計		138.64

5・6階 求積計算		
符号	計算式	
I1	56.500 x 49.000	= 2,768.5000
I2	15.500 x 18.500	= 286.7500
I3	4.000 x 3.141 x 0.250	= 3.1410
I4	5.000 x 2.000	= 10.0000
I5	0.600 x 2.200	= 1.3200
I6	0.600 x 2.200	= 1.3200
I7	0.600 x 2.200	= 1.3200
I8a	4.900 x 4.900 x 0.500	= 12.0050
I8b	3.000 x 3.000 x 0.500	= 4.5000
I9	2.200 x 0.600	= 1.3200
I10	18.500 x 15.500	= 286.7500
I11	2.200 x 0.600	= 1.3200
I12a	2.200 x 0.600	= 1.3200
I12b	2.200 x 0.600	= 1.3200
I13	3.375 x 15.500	= 52.3125
I14	15.125 x 15.500	= 234.4375
I15a	2.200 x 0.600	= 1.3200
I15b	2.200 x 0.600	= 1.3200
I16	2.200 x 0.600	= 1.3200
I17	2.200 x 0.600	= 1.3200
I18	0.600 x 2.200	= 1.3200
I19	0.600 x 2.200	= 1.3200
I20	0.600 x 2.200	= 1.3200
I21	0.600 x 2.200	= 1.3200
I22	15.500 x 18.500	= 286.7500
I23a	3.000 x 3.000 x 0.500	= 4.5000
I23b	4.900 x 4.900 x 0.500	= 12.0050
I24	3.000 x 3.000 x 0.500	= 4.5000
I25	3.000 x 3.000 x 0.500	= 4.5000
I26	4.900 x 4.900 x 0.500	= 12.0050
I27	15.500 x 18.500	= 286.7500
5階床面積合計(6階も同様)		5,221.2420

I28	0.600 x 2.200	= 1.3200
I29	0.600 x 2.200	= 1.3200
I30	0.600 x 2.200	= 1.3200
I31	0.600 x 2.200	= 1.3200
I32	2.200 x 0.600	= 1.3200
I33	2.200 x 0.600	= 1.3200
I34	2.200 x 0.600	= 1.3200
I35	2.200 x 0.600	= 1.3200
I36	15.065 x 15.500	= 233.5075
I37	3.435 x 15.500	= 53.2425
I38	3.000 x 3.000 x 0.500	= 4.5000
I39	3.000 x 3.000 x 0.500	= 4.5000
I40	4.900 x 4.900 x 0.500	= 12.0050
I41	18.500 x 15.500	= 286.7500
I42	2.200 x 0.600	= 1.3200
I43	2.200 x 0.600	= 1.3200
I44	2.200 x 0.600	= 1.3200
I45	2.200 x 0.600	= 1.3200
I46	0.600 x 2.200	= 1.3200
I47	0.600 x 2.200	= 1.3200
I48	0.600 x 2.200	= 1.3200
I49	5.000 x 2.000	= 10.0000
I50	4.000 x 3.141 x 0.250	= 3.1410
I51	15.500 x 18.500	= 286.7500
I52	0.600 x 2.200	= 1.3200
I53	0.600 x 2.200	= 1.3200
I54	3.000 x 3.000 x 0.500	= 4.5000
I55	3.000 x 3.000 x 0.500	= 4.5000
I56	0.400 x 15.500	= 6.2000
5階床面積合計(6階も同様)		5,221.24

符号	計算式	
EV1-3	2.950 x 7.610	= 22.4495
EV4・5	5.775 x 3.525	= 20.3568
EV6・7	5.775 x 3.525	= 20.3568
EV8・9	6.925 x 4.500	= 31.1625
EV10	3.375 x 5.600	= 18.9000
EV11	3.435 x 4.800	= 16.4880
EV12	3.000 x 3.600	= 10.8000
5階ELV等面積合計(6階も同様)		140.51

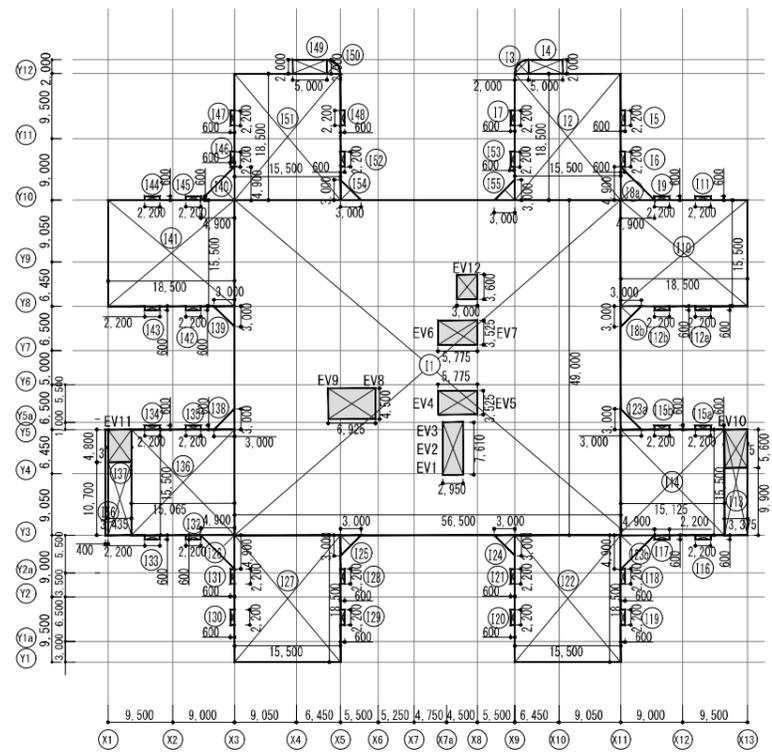

5階・6階 求積図

工事名称	公立沖縄北部医療センター新築工事 (建築工事)	図面名称	建物求積図(4)
工事場所	沖縄県名護市大北1丁目15-9	縮尺	【A1】1/500 【A3】1/1000
発注機関	沖縄県北部医療組合	図面番号	A-021
工事年度	令和7年度	JV名称	内藤・ARG・設備研究所設計共同体
摘要	管理建築士 設計 製図	代表企業	株式会社内藤建築事務所
		所在地	福岡県福岡市博多区博多駅前1丁目14-16
検印	設計 製図	一級建築士	山田 剛
		一級建築士	末吉 謙太郎
		一級建築士	丸山 茂義