
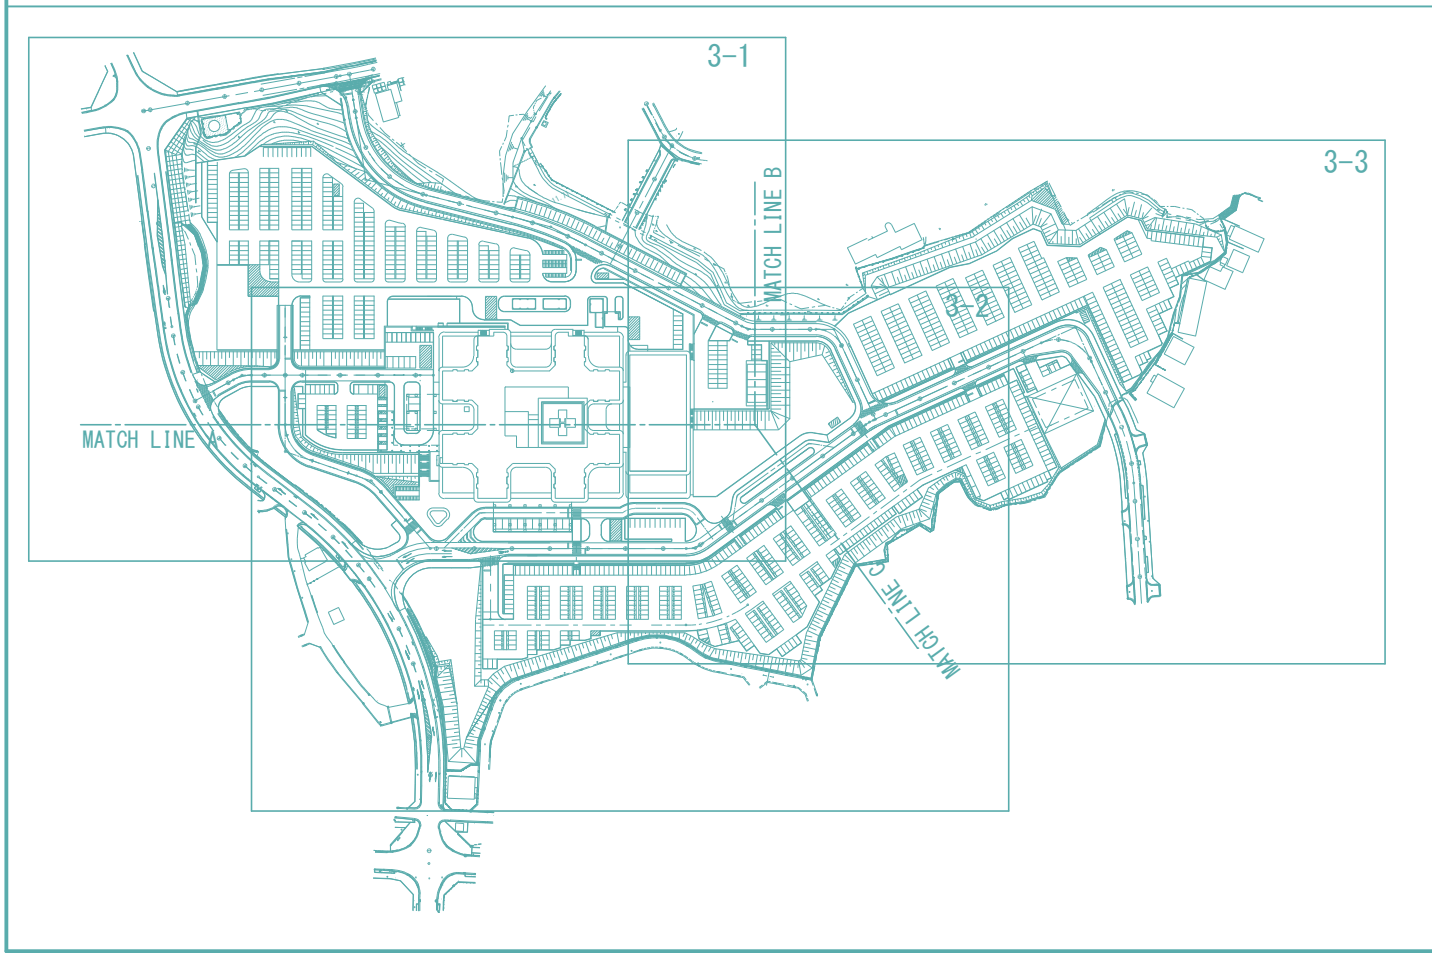


磁気探査平面図


S= A1:1/1,000
A3:1/2,000

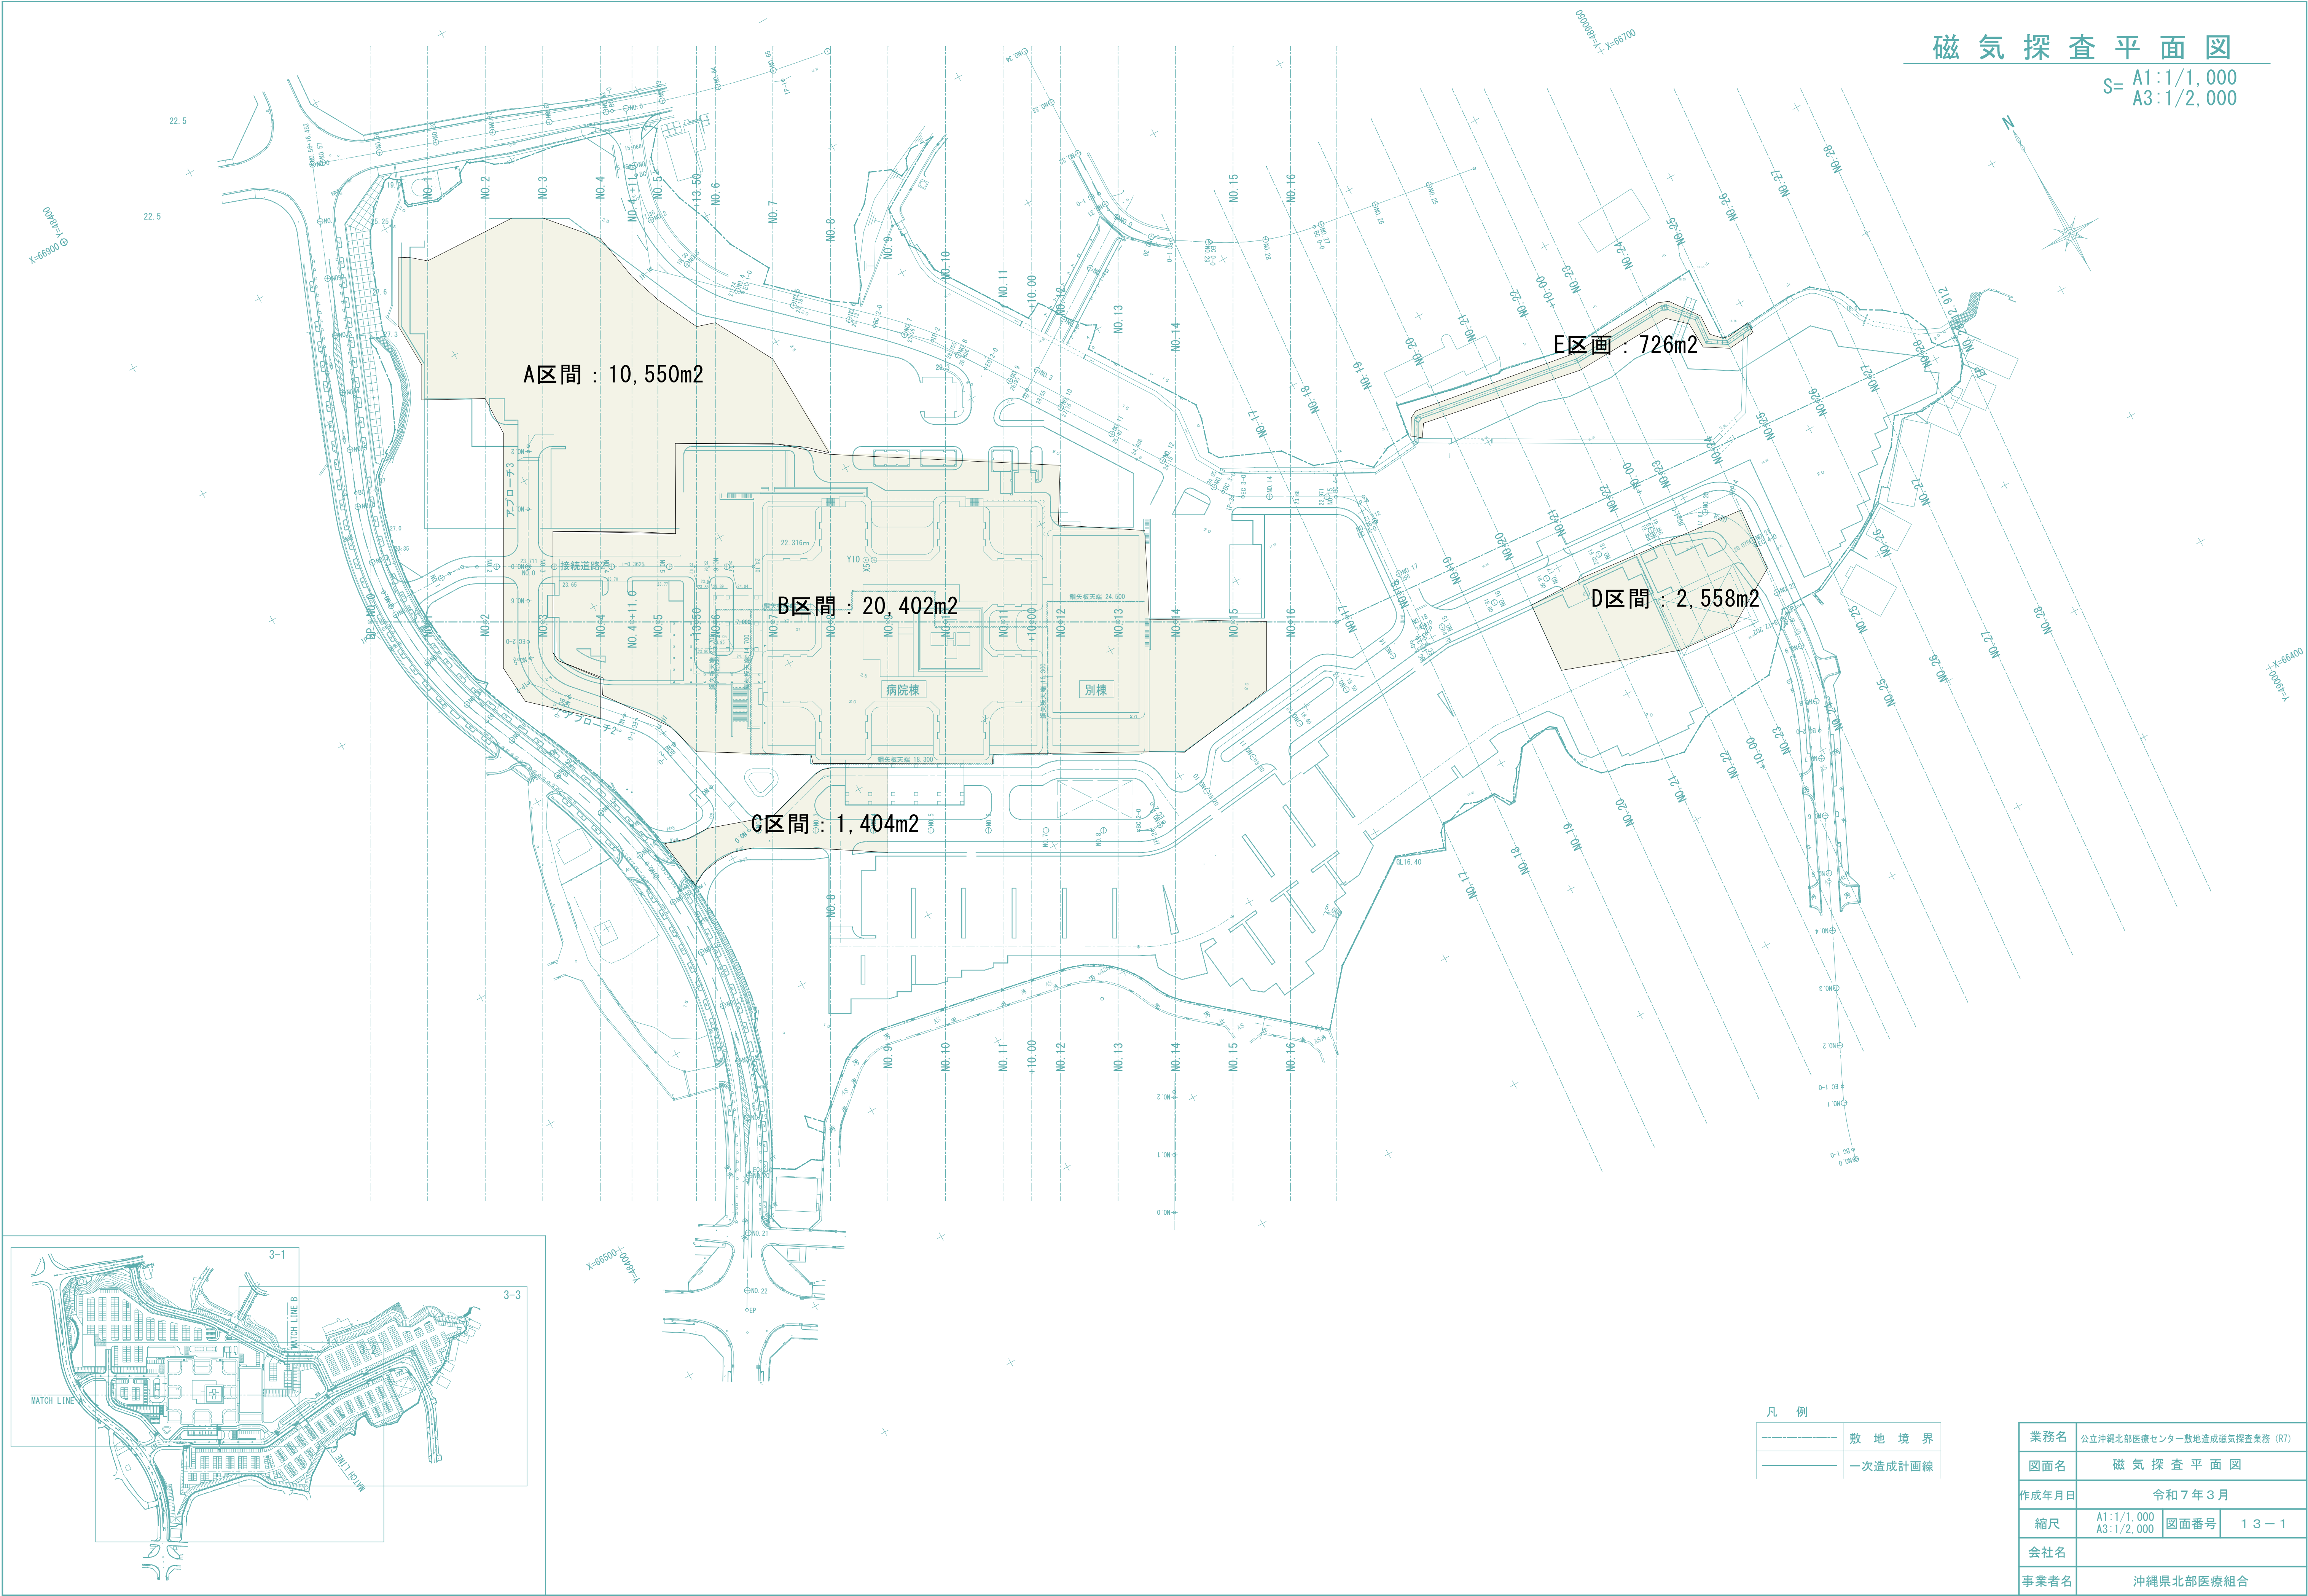

凡 例	
	敷 地 境 界
	一次造成計画線

業務名	公立沖縄北部医療センター敷地造成磁気探査業務 (R7)		
図面名	磁 気 探 査 平 面 図		
作成年月日	令和 7 年 3 月		
縮尺	A1:1/1,000 A3:1/2,000	図面番号	1 3 - 1
会社名			
事業者名	沖縄県北部医療組合		

※盛土は30cm以下の厚さの層に分けて土を盛り、盛土地盤全体について締固めを繰り返すこと。
※段切り寸法は高さ50cm、幅1m程度以上とする。

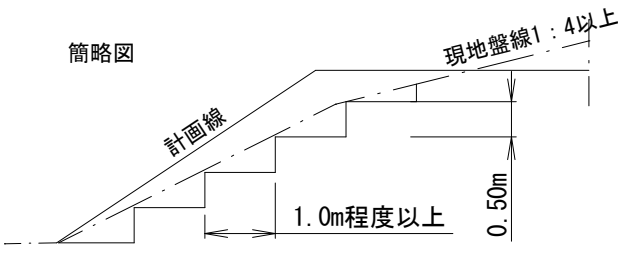

凡 例

	盛 土
	切 土


地質凡例		
土質区分	記号	N 値の範囲
盛土層:主に粘性土	Bc	0～7
崩積層:主に粘性土	Dc	7～9
沖 積 層:砂混り粘土、砂混りシルト、 凝混りシルト質砂	Am	0～11
洪積上部層:砂質粘土～砂質シルト	Nd1	2～11
洪積中間層:シルト質砂	Nd2	0～50
洪積下部層:主に凝混り砂 (不規則にコンクリーションを介在)	Nd3	16～50

造成計画横断図（１）

(A1) S=1/300
(A3) S=1/600


NO. 2

GH=31.91
FH=23.48

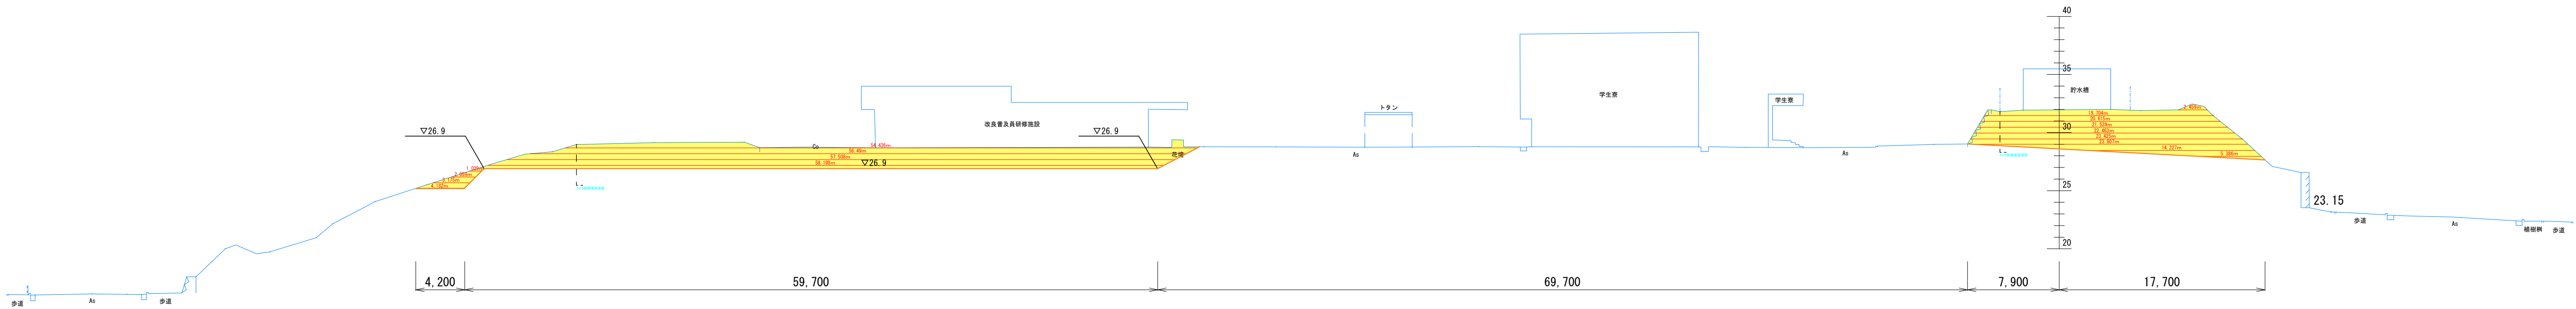


NO. 1

GH=26.69
FH=

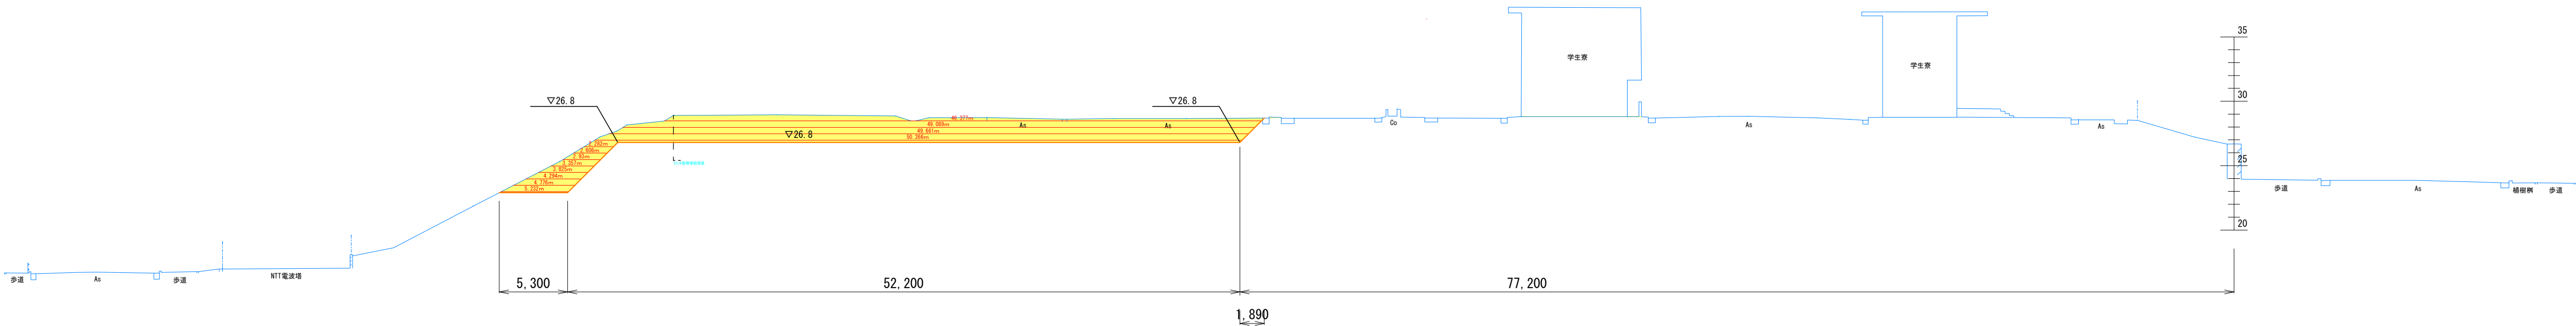

BP

GH=23.45
FH=

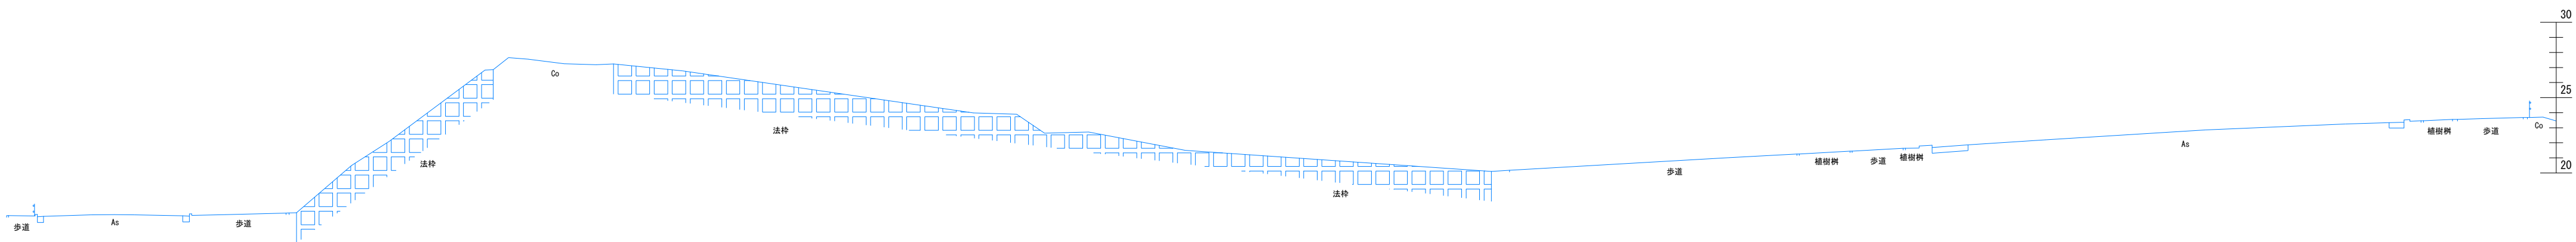

凡 例


	完了計画線
	一次造成計画線
	擁壁計画線

業務名	公立沖縄北部医療センター敷地造成磁気探査業務（R7）		
図面名	横断図（１）		
作成年月日	令和 7 年 3 月		
縮尺	A1:S=1/300 A3:S=1/600	図面番号	1 3 - 2
会社名			
事業者名	沖縄県北部医療組合		

※盛土は30cm以下の厚さの層に分けて土を盛り、
盛土地盤全体について締固めを繰り返すこと。
※段切り寸法は高さ50cm、幅1m程度以上とする。

凡 例

	盛 土
	切 土

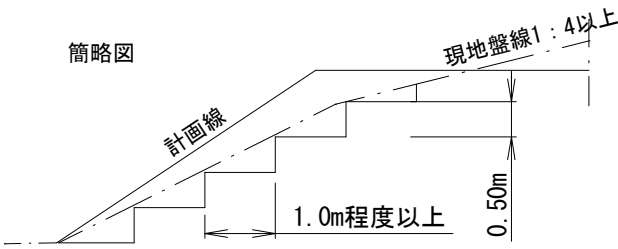


地質凡例		
土質区分	記号	N 値の範囲
盛土層:主に粘性土	Bc	0～7
崩積層:主に粘性土	Dc	7～9
沖 積 層:砂混り粘土、砂混りシルト、 礫混りシルト質砂	Am	0～11
洪積上部層:砂質粘土～砂質シルト	Nd1	2～11
洪積中間層:シルト質砂	Nd2	0～50
洪積下部層:主に礫混り砂 (不規則にコンクリーションを介在)	Nd3	16～50

造成計画横断面図（2）

(A1) S=1/300
(A3) S=1/600


NO. 4

GH=28.73
FH=

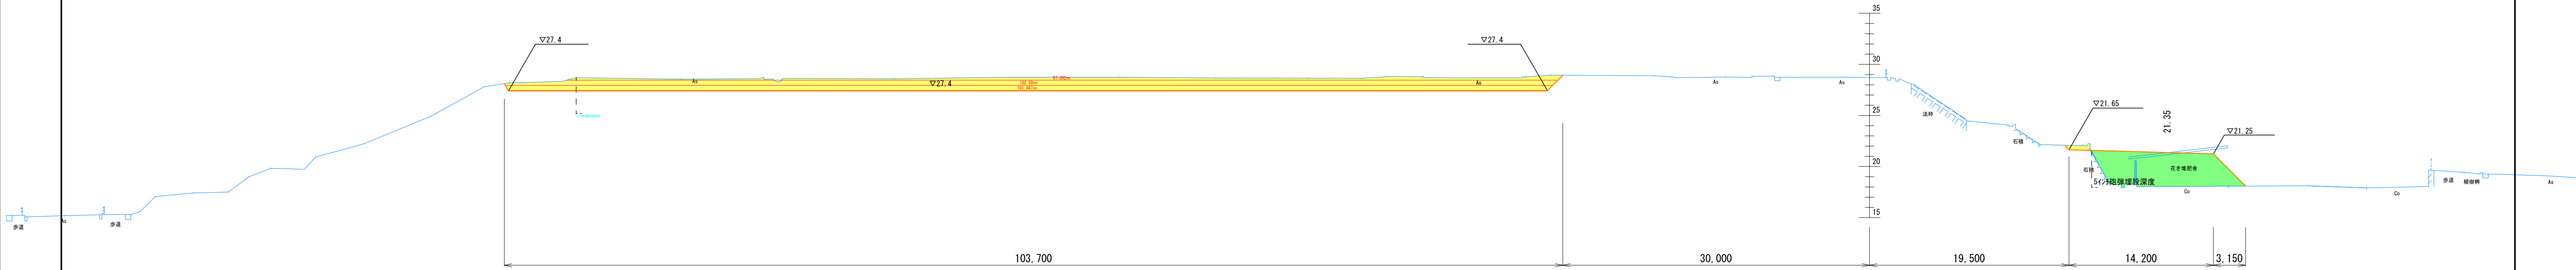

NO. 3

GH=28.79
FH=23.33

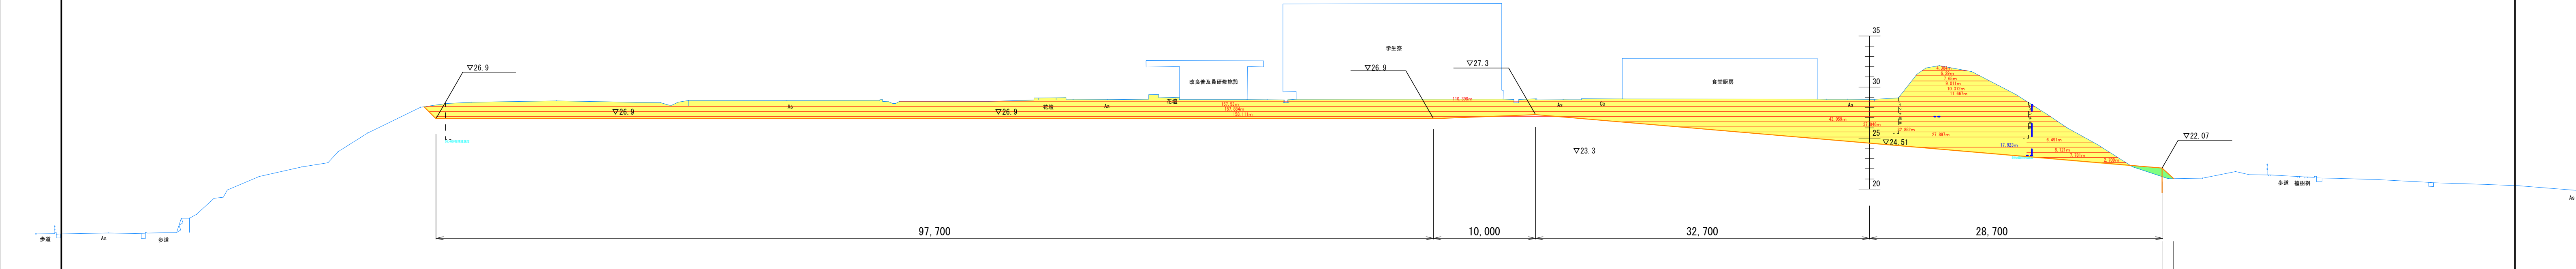

凡 例

	完了計画線
	一次造成計画線
	擁壁計画線

業務名	公立沖縄北部医療センター敷地造成磁気探査業務（R7）		
図面名	横断面図（2）		
作成年月日	令和7年3月		
縮尺	A1:S=1/300 A3:S=1/600	図面番号	1 3 - 3
会社名			
事業者名	沖縄県北部医療組合		

※盛土は30cm以下の厚さの層に分けて土を盛り、盛土地盤全体について締固めを繰り返すこと。
※段切り寸法は高さ50cm、幅1m程度以上とする。

凡 例

	盛 土
	切 土

地質凡例

土質区分	記号	N 値の範囲
盛土層:主に粘性土	Bc	0～7
崩積層:主に粘性土	Dc	7～9
沖 積 層:砂混り粘土、砂混りシルト、 様混りシルト質砂	Am	0～11
洪積上部層:砂質粘土～砂質シルト	Nd1	2～11
洪積中間層:シルト質砂	Nd2	0～50
洪積下部層:主に礫混り砂 (不規則にコンクリーションを介在)	Nd3	16～50

造成計画横断面図（3）

(A1) S=1/300
(A3) S=1/600

NO. 5+13.50

GH=28.61
FH=

NO. 5

GH=28.68
FH=

NO. 4+11.00

GH=28.71
FH=


業務名	公立沖縄北部医療センター敷地造成磁気探査業務（R7）		
図面名	横断面図（3）		
作成年月日	令和7年3月		
縮尺	A1:S=1/300 A3:S=1/600	図面番号	1 3 - 4
会社名			
事業者名	沖縄県北部医療組合		

凡 例

	完了計画線
	一次造成計画線
	擁壁計画線

※盛土は30cm以下の厚さの層に分けて土を盛り、盛土地盤全体について締固めを繰り返すこと。
※段切り寸法は高さ50cm、幅1m程度以上とする。

簡略図

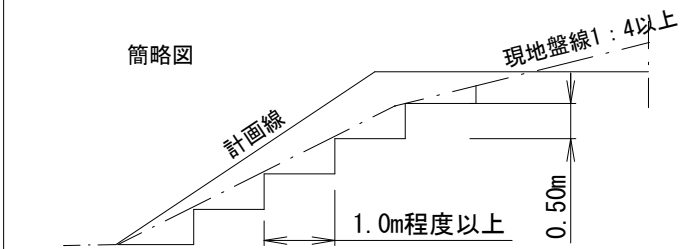

凡 例


	盛 土
	切 土

地質凡例		
土質区分	記号	N 値の範囲
盛土層:主に粘性土	Bc	0～7
崩積層:主に粘性土	Dc	7～9
沖 積 層:砂混り粘土、砂混りシルト、礫混りシルト質砂	Am	0～11
城 岡 泥 炭 地 盤	洪積上部層:砂質粘土～砂質シルト	Nd1 2～11
	洪積中間層:シルト質砂	Nd2 0～50
	洪積下部層:主に礫混り砂 (不規則にコンクリーションを介在)	Nd3 16～50

NO. 7
GH=28. 56
FH=

造成計画横断面図（４）

(A1) S=1/300
(A3) S=1/600

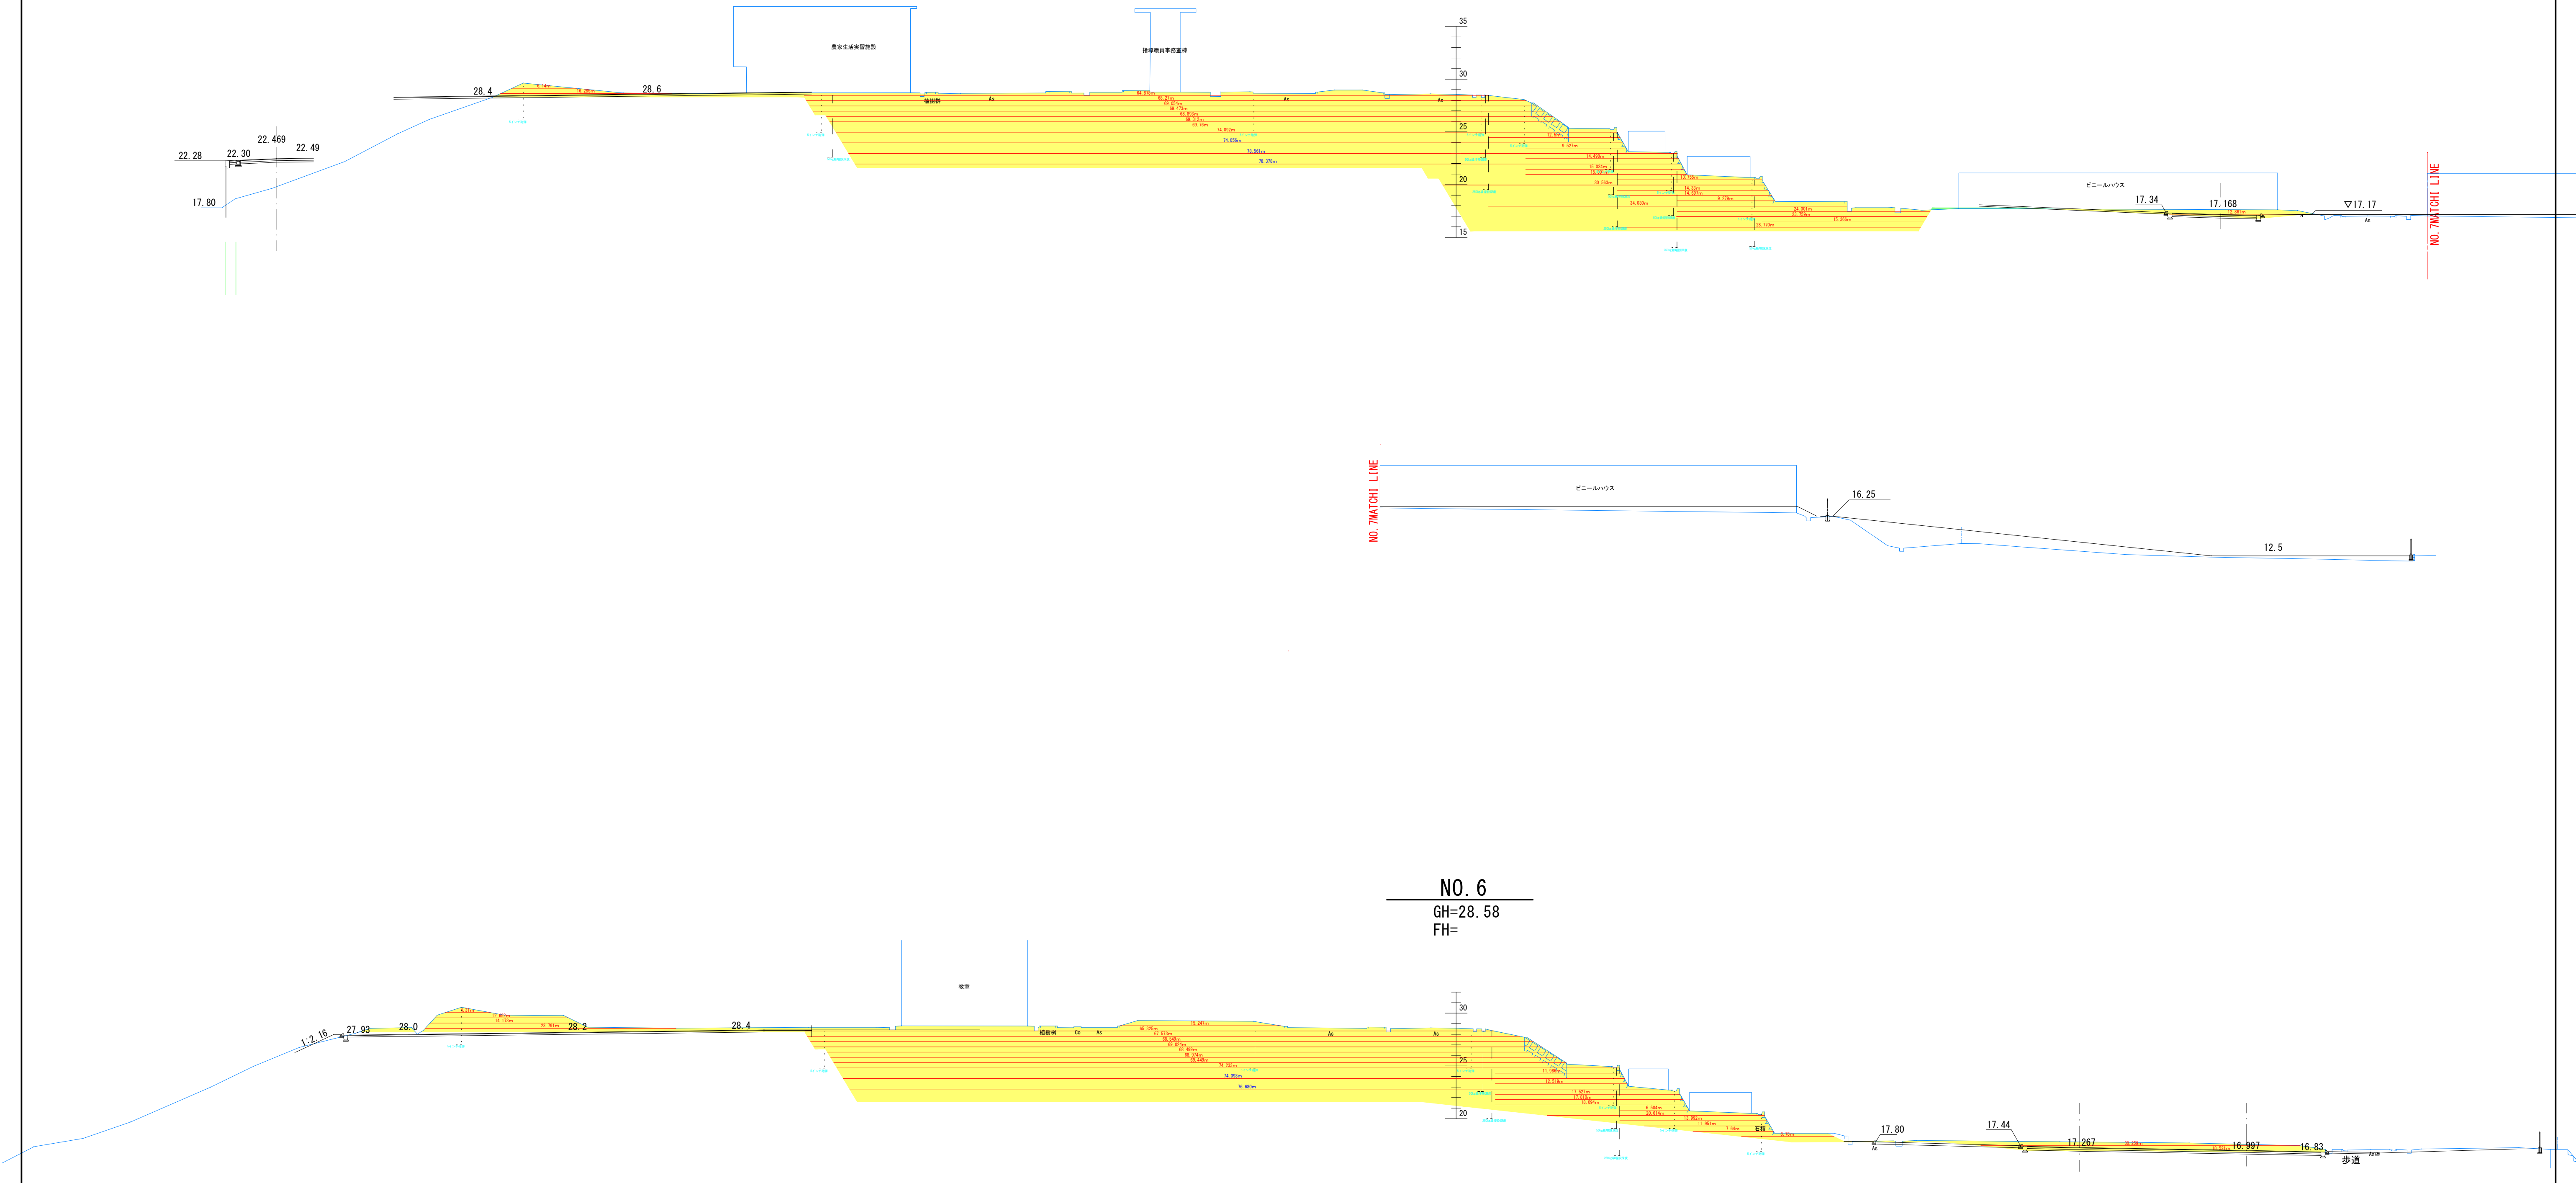

NO. 6
GH=28. 58
FH=


業務名	公立沖縄北部医療センター敷地造成磁気探査業務（R7）		
図面名	横断面図（４）		
作成年月日	令和 7 年 3 月		
縮尺	A1:S=1/300 A3:S=1/600	図面番号	1 3－5
会社名			
事業者名	沖縄県北部医療組合		

造成計画横断面図（5）

NO. 9


GH=26.63
FH=

(A1) S=1/300
(A3) S=1/600

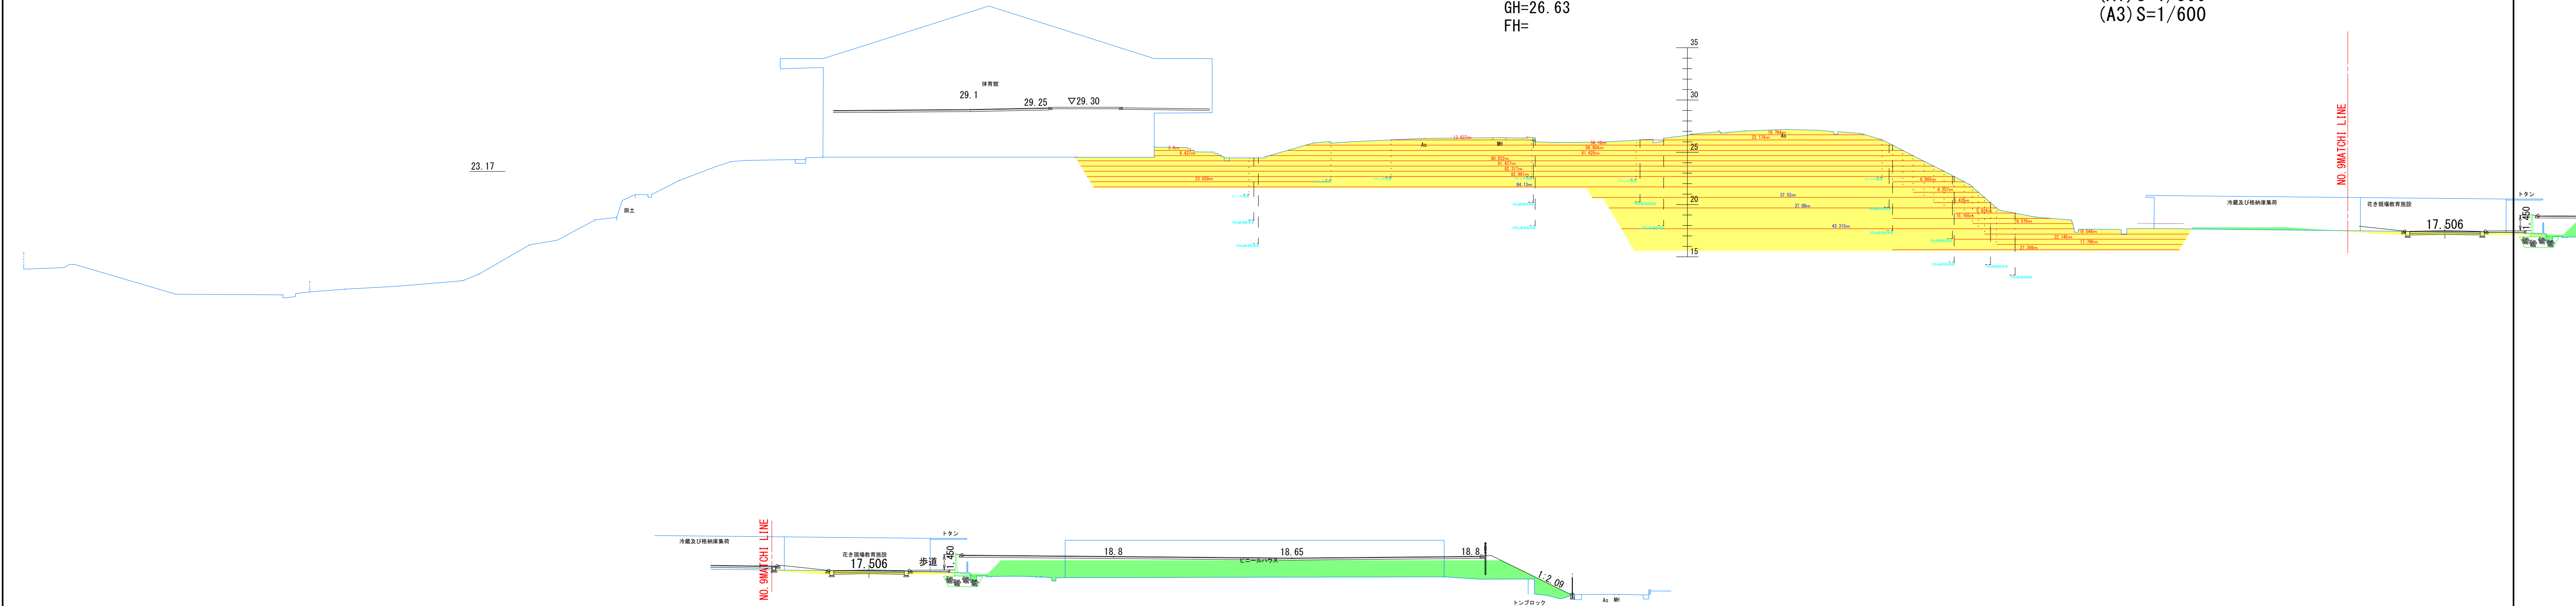


NO. 8

GH=28.22
FH=

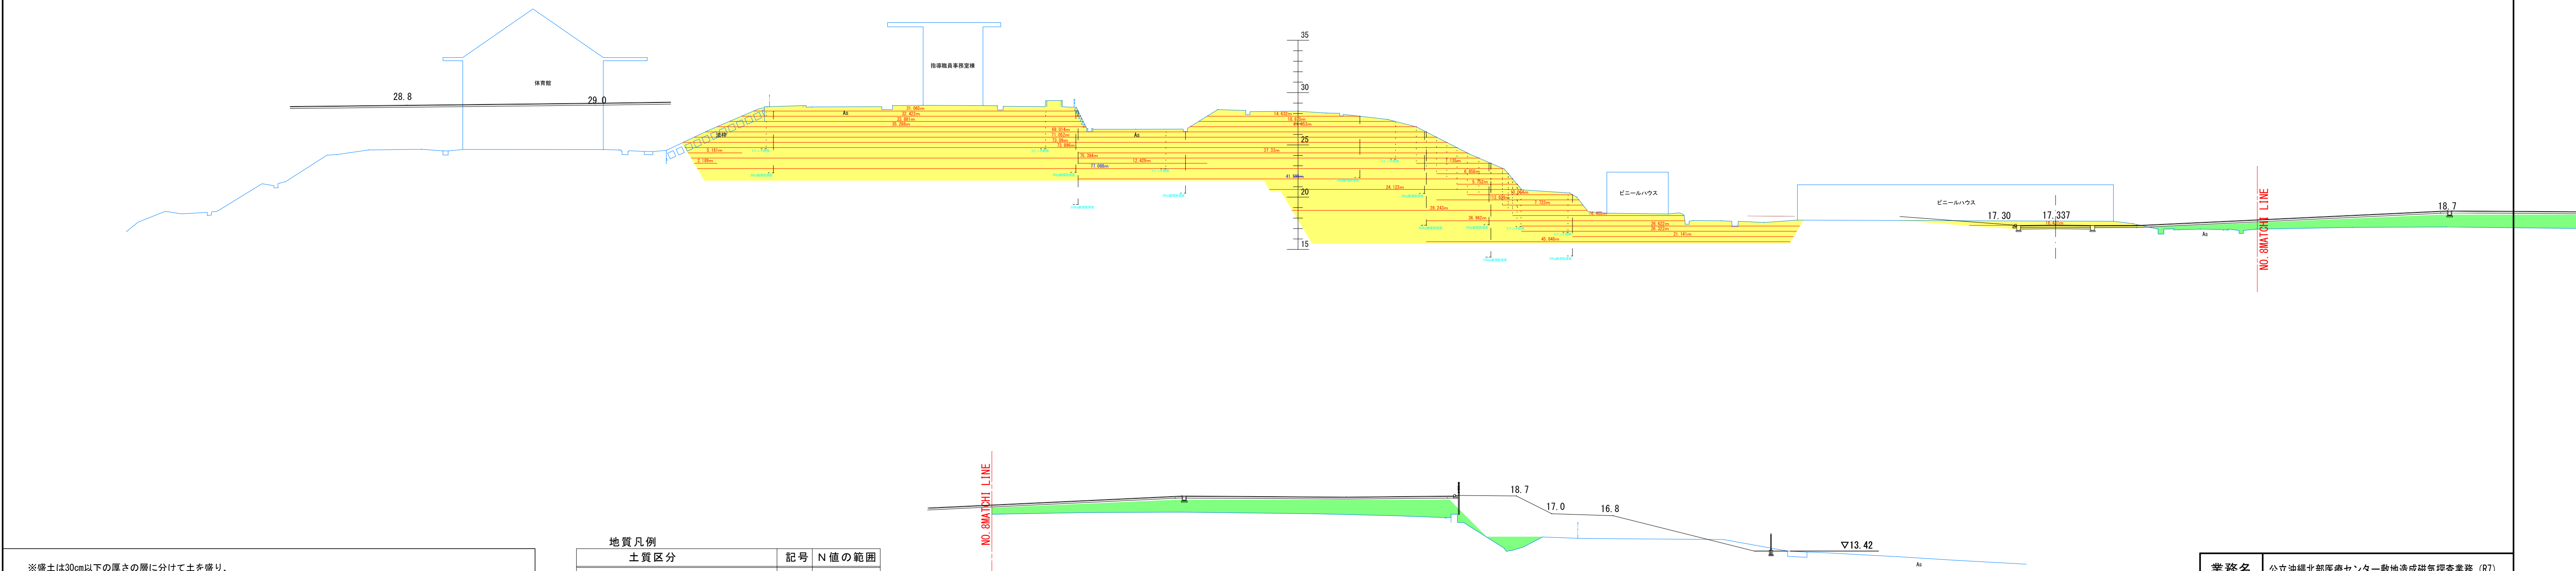

※盛土は30cm以下の厚さの層に分けて土を盛り、盛土地盤全体について締固めを繰り返すこと。
※段切り寸法は高さ50cm、幅1m程度以上とする。

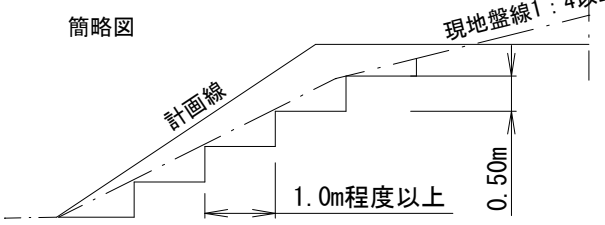

凡 例

	盛 土
	切 土


地質凡例		記号		N値の範囲
土質区分				
盛土層:主に粘性土		Bc		0~7
崩積層:主に粘性土		Dc		7~9
沖 積 層:砂混り粘土、砂混りシルト、硬混りシルト質砂		Am		0~11
掘削地盤	洪積上部層:砂質粘土~砂質シルト	Nd1	2~11	
	洪積中間層:シルト質砂	Nd2	0~50	
	洪積下部層:主に硬混り砂(不規則にコンクリーションを介在)	Nd3	16~50	

業務名	公立沖縄北部医療センター敷地造成磁気探査業務 (R7)		
図面名	横断面図 (5)		
作成年月日	令和 7 年 3 月		
縮尺	A1:S=1/300 A3:S=1/600	図面番号	1 3 - 6
会社名			
事業者名	沖縄県北部医療組合		



造成計画横断図（6）

(A1) S=1/300
(A3) S=1/600


NO. 11
GH=24. 08

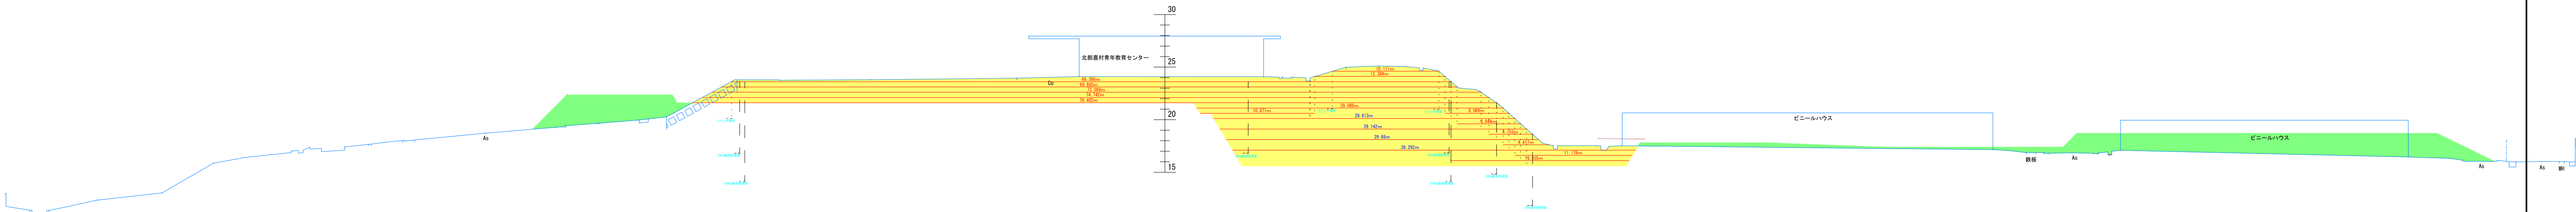

NO. 10
GH=23. 85
FH=

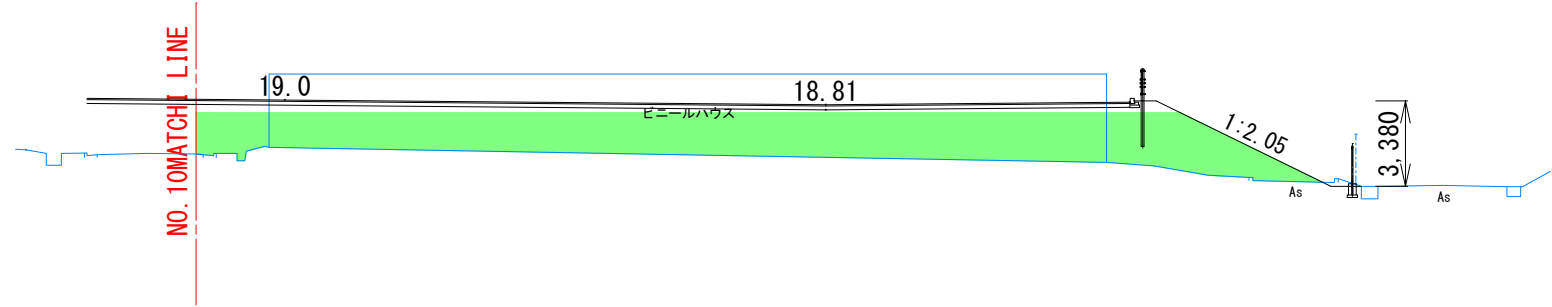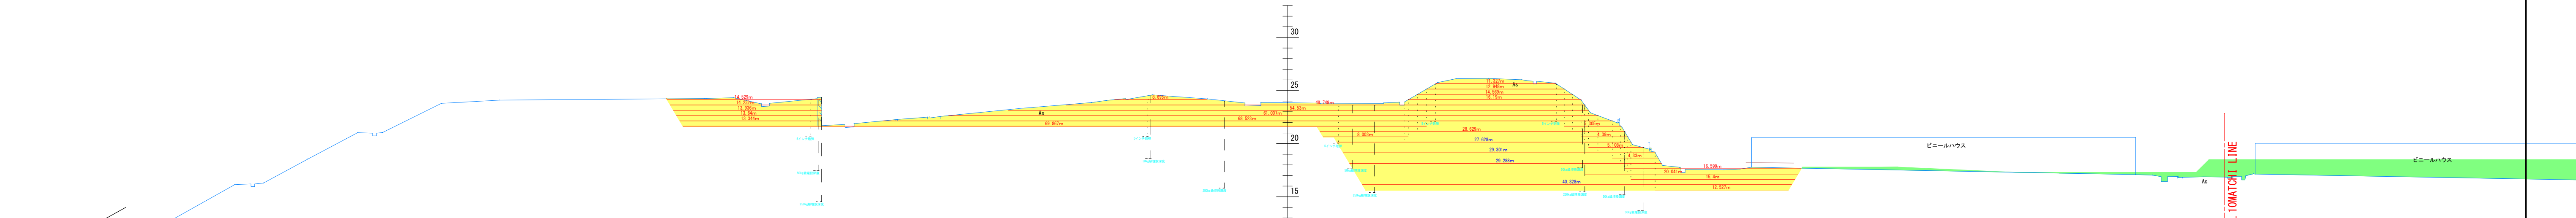

※盛土は30cm以下の厚さの層に分けて土を盛り、
盛土地盤全体について轉圓を繰り返すこと。
※段切り寸法は高さ50cm、幅1m程度以上とする。

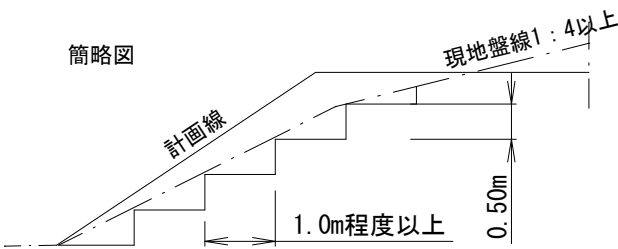

凡 例


	盛 土
	切 土

地質凡例

土質区分	記号	N値の範囲
盛土層:主に粘性土	Bc	0～7
崩積層:主に粘性土	Dc	7～9
沖 積 層:砂混り粘土, 砂混りシルト, 硬混りシルト質砂	Am	0～11
洪積上部層:砂質粘土～砂質シルト	Nd1	2～11
洪積中間層:シルト質砂	Nd2	0～50
洪積下部層:主に硬混り砂 (不規則にコンクリーションを介在)	Nd3	16～50

業務名	公立沖縄北部医療センター敷地造成磁気探査業務 (R7)		
図面名	横断図（6）		
作成年月日	令和 7 年 3 月		
縮尺	A1:S=1/300 A3:S=1/600	図面番号	1 3 - 7
会社名			
事業者名	沖縄県北部医療組合		

※盛土は30cm以下の厚さの層に分けて土を盛り、盛土地盤全体について締めを繰り返すこと。
※段切り寸法は高さ50cm、幅1m程度以上とする。

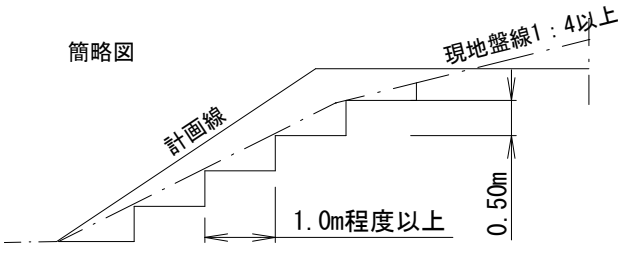


凡 例	
	盛 土
	切 土

地質凡例		
土質区分		記号 N 値の範囲
盛土層:主に粘性土		Bc 0～7
崩積層:主に粘性土		Dc 7～9
沖 積 層:砂混り粘土、砂混りシルト、砂混りシルト質砂		Am 0～11
洪積段崖	洪積上部層:砂質粘土～砂質シルト	Nd1 2～11
	洪積中間層:シルト質砂	Nd2 0～50
	洪積下部層:主に硬混り砂 (不規則にコンクリーションを介在)	Nd3 16～50

NO. 13

GH=24. 14


FH=

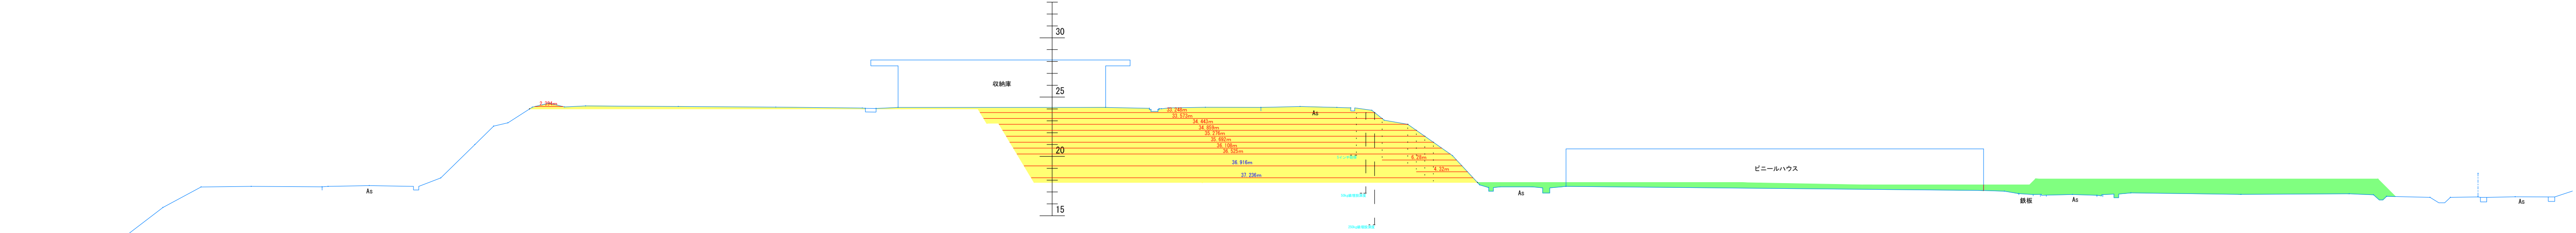

NO. 12

GH=24. 12


FH=

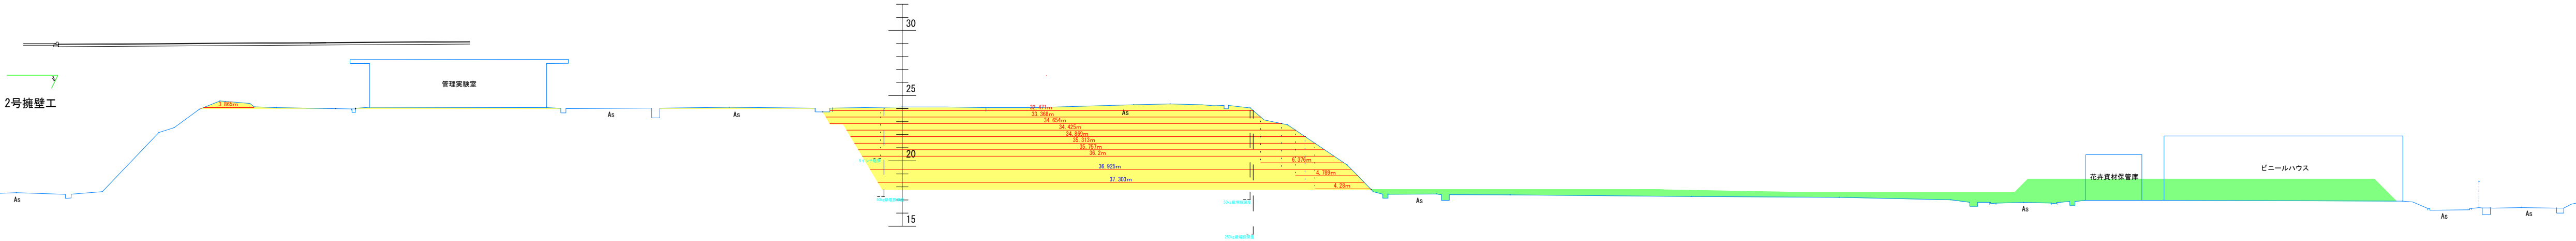

NO. 11+10

GH=24. 08

FH=

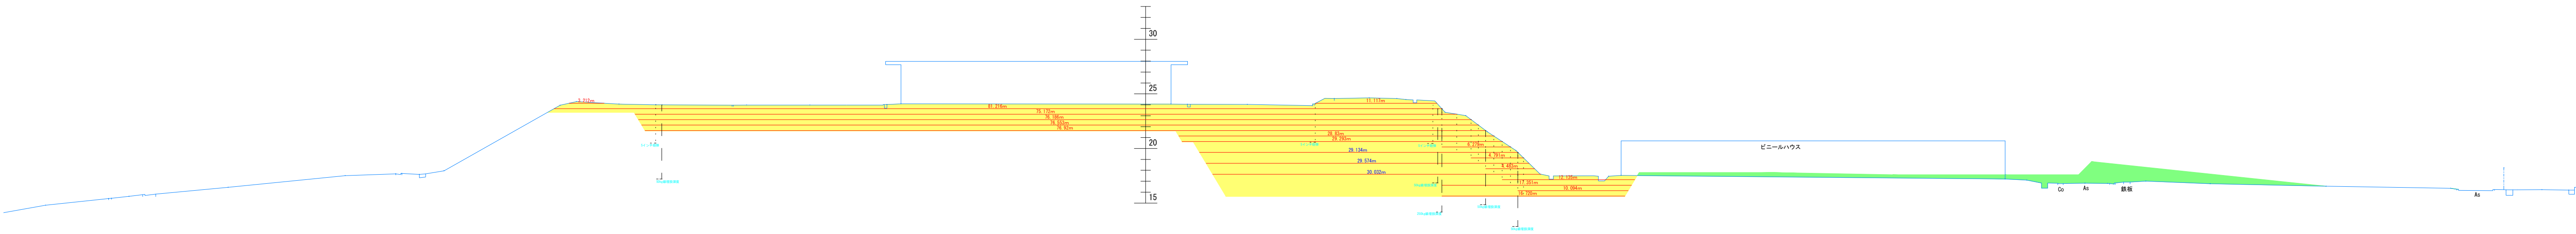

386. 0m²

90. 8m²

業務名	公立沖縄北部医療センター敷地造成磁気探査業務 (R7)		
図面名	横断図 (7)		
作成年月日	令和 7 年 3 月		
縮尺	A1:S=1/300 A3:S=1/600	図面番号	1 3 - 8
会社名			
事業者名	沖縄県北部医療組合		

※盛土は30cm以下の厚さの層に分けて土を盛り、盛土地盤全体について締固めを繰り返すこと。
※段切り寸法は高さ50cm、幅1m程度以上とする。

簡略図

凡 例

	盛 土
	切 土

地質凡例		
土質区分	記号	N 値の範囲
盛土層:主に粘性土	Bc	0～7
崩積層:主に粘性土	Dc	7～9
沖 積 層:砂混り粘土、砂混りシルト、礫混りシルト質砂	Am	0～11
城 岡 配 水 路 敷 設 地 帯	洪積上部層:砂質粘土～砂質シルト	Nd1 2～11
	洪積中間層:シルト質砂	Nd2 0～50
	洪積下部層:主に礫混り砂 (不規則にコンクリーションを介在)	Nd3 16～50


造成計画横断図（8）

(A1) S=1/300
(A3) S=1/600

NO. 16

GH=17. 51


FH=

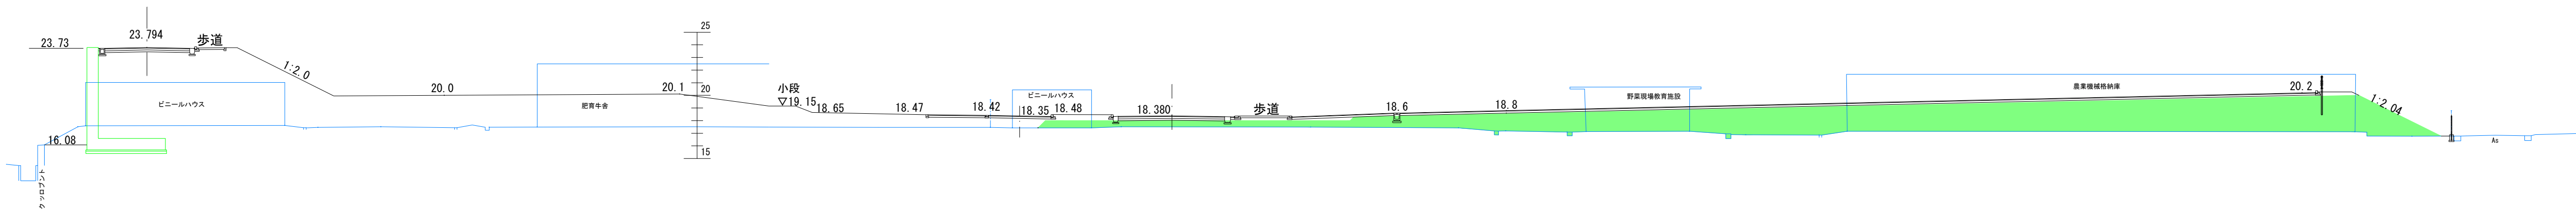

NO. 15

GH=23. 95


FH=

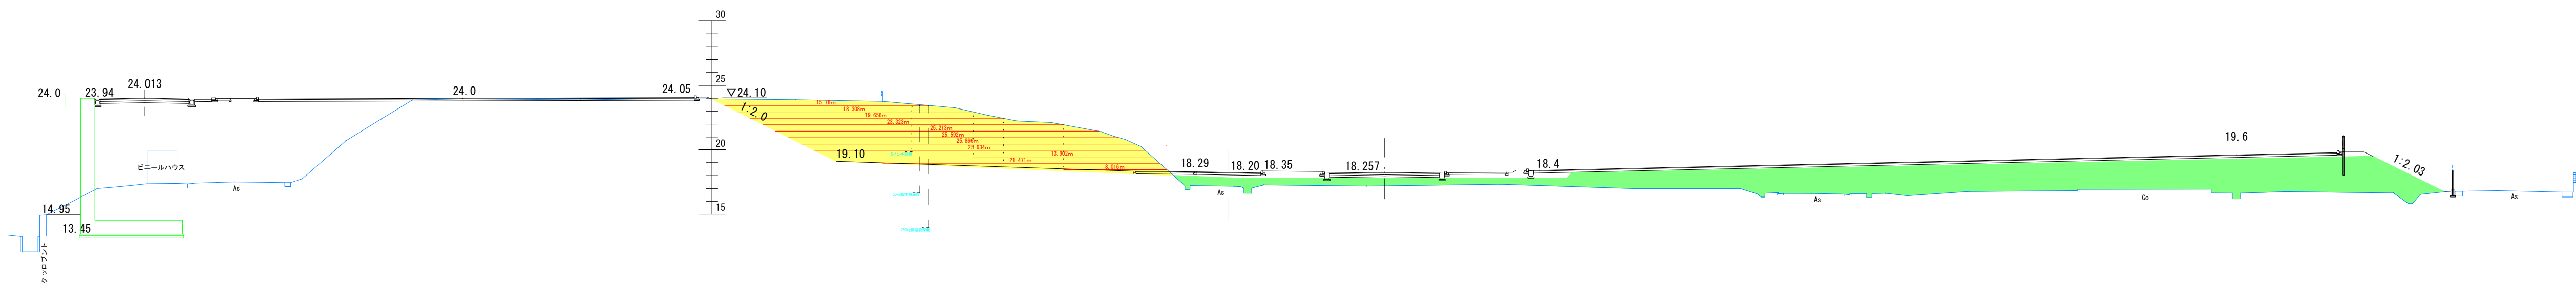

NO. 14

GH=24. 09

FH=

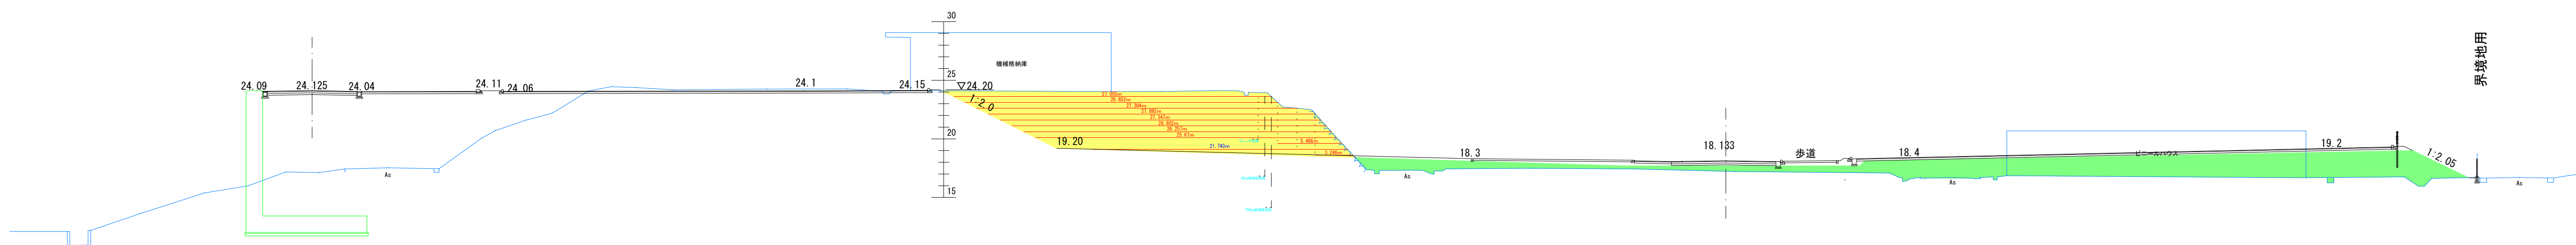

業務名	公立沖縄北部医療センター敷地造成磁気探査業務（R7）		
図面名	横断図（8）		
作成年月日	令和7年3月		
縮尺	A1:S=1/300 A3:S=1/600	図面番号	13-9
会社名			
事業者名	沖縄県北部医療組合		

※盛土は30cm以下の厚さの層に分けて土を盛り、盛土地盤全体について締固めを繰り返すこと。
※段切り寸法は高さ50cm、幅1m程度以上とする。

簡略図

凡 例

	盛 土
	切 土


地 質 凡 例			
土 質 区 分		記号	N 値の範囲
盛 土 層：主に 粘 性 土		Bc	0～7
崩 積 層：主に 粘 性 土		Dc	7～9
沖 積 層：砂 混 り 粘 土、砂 混 り シ ル ト、 礫 混 り シ ル ト 質 砂		Am	0～11
第 四 紀 洪 積 層	洪 積 上 部 層：砂 質 粘 土 ～ 砂 質 シ ル ト	Nd1	2～11
	洪 積 中 間 層：シ ル ト 質 砂	Nd2	0～50
	洪 積 下 部 層：主に 礫 混 り 砂 (不規則にコンクリーションを介在)	Nd3	16～50

造成計画横断図（9）

(A1) S=1/300
(A3) S=1/600


NO. 18

GH=17.37
FH=

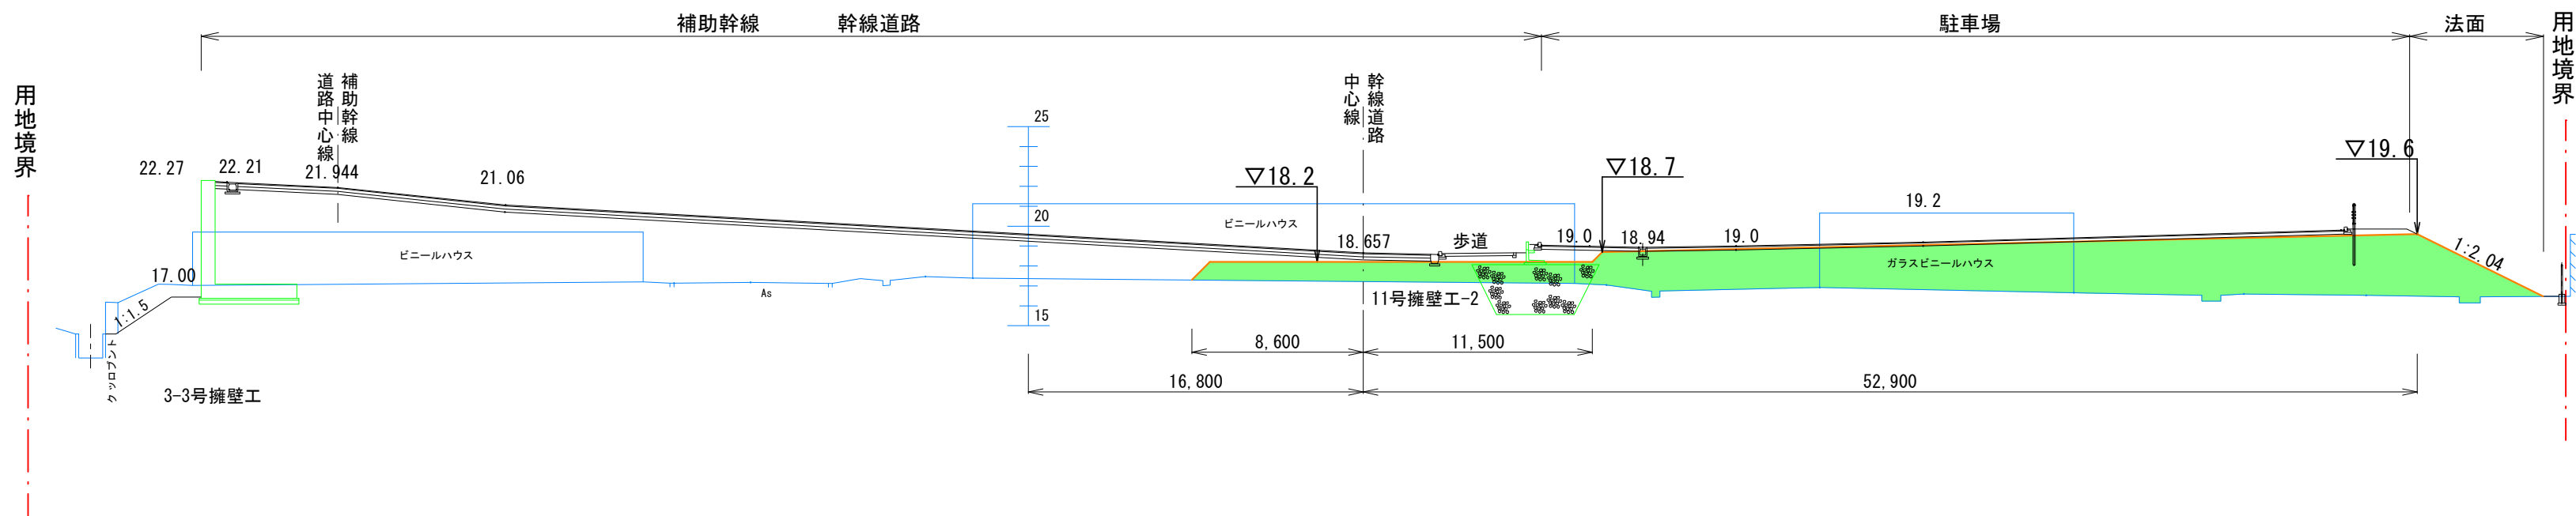


NO. 17

GH=17.50
FH=

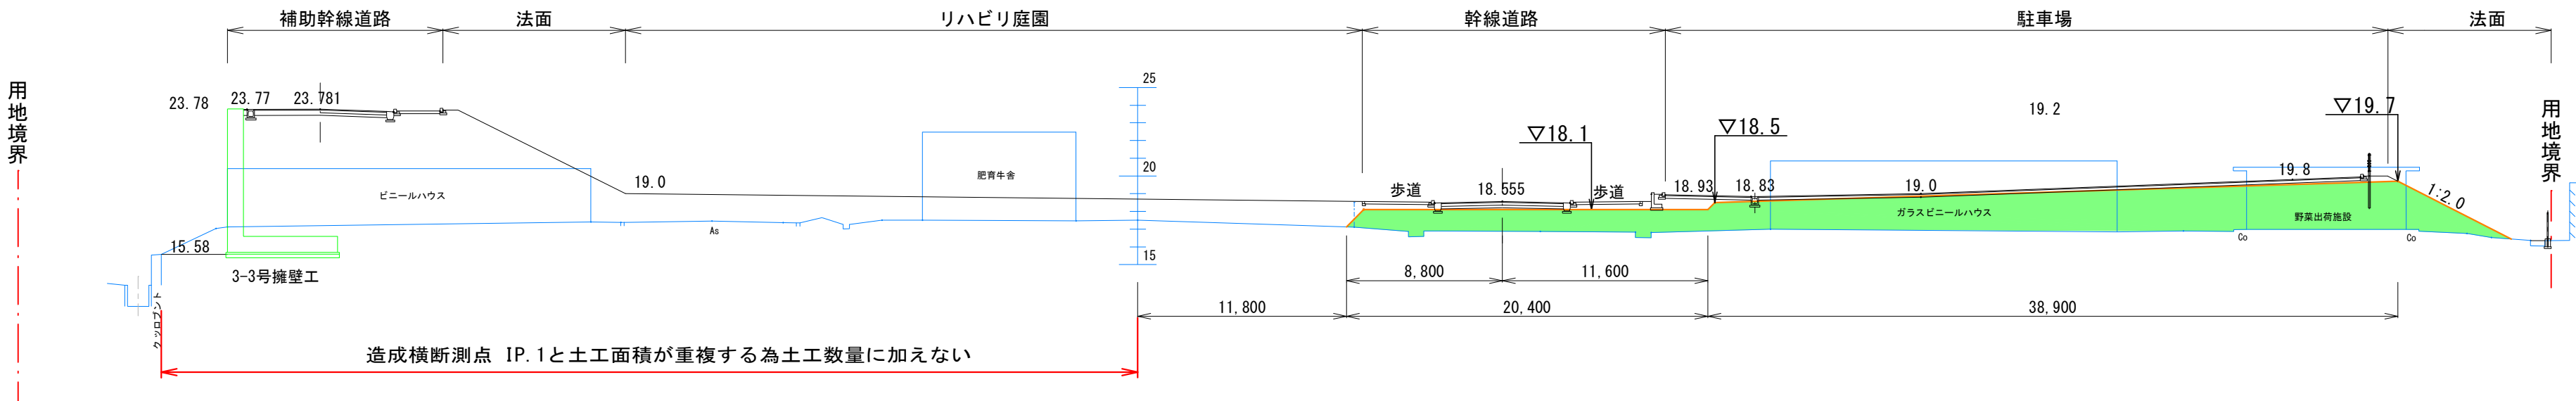

IP. 1

GH=17.51
FH=

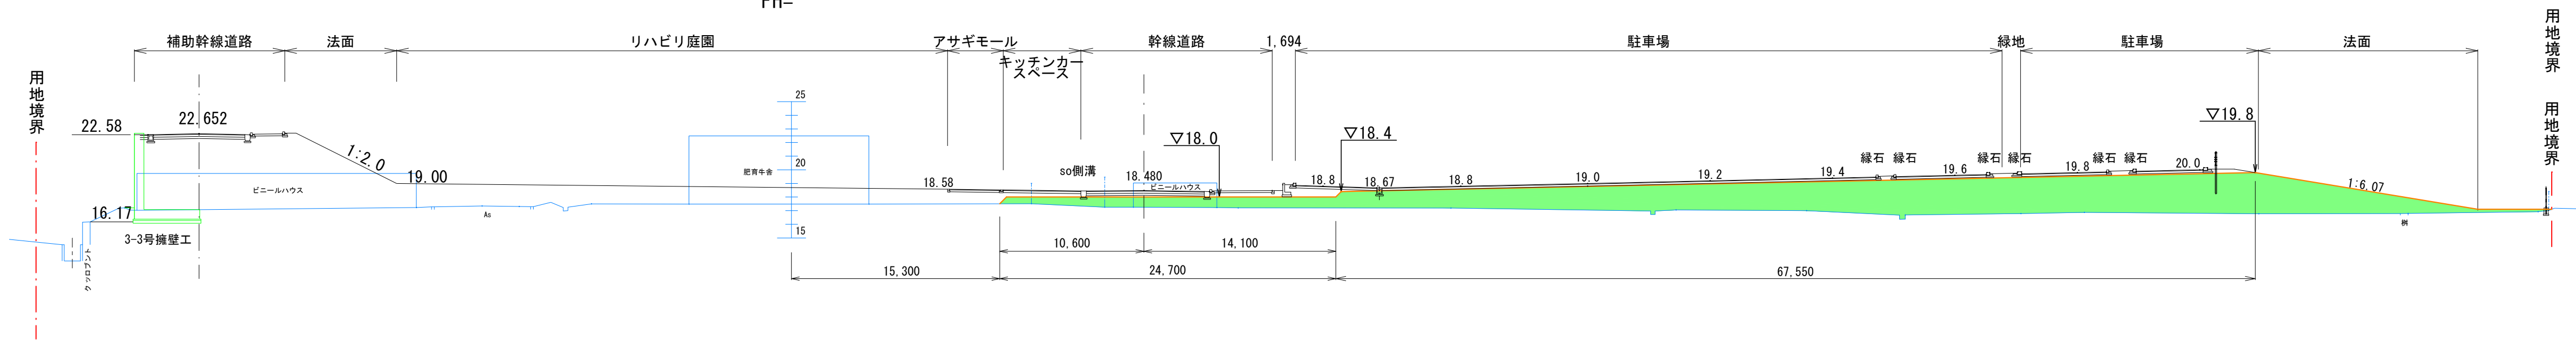

凡 例

	完 了 計 画 線
	一 次 造 成 計 画 線
	擁 壁 計 画 線

工事名	公立沖縄北部医療センター敷地造成工事（1期工事）		
図面名	造成計画横断図（9）		
作成年月日	令和7年3月		
縮尺	A1:S=1/300 A3:S=1/600	図面番号	13-10
会社名			
事業者名	沖縄県北部医療組合		

※盛土は30cm以下の厚さの層に分けて土を盛り、
盛土地盤全体について締固めを繰り返すこと。
※段切り寸法は高さ50cm、幅1m程度以上とする。

簡略図

凡 例


	盛 土
	切 土

地 質 凡 例			
土 質 区 分		記号	N値の範囲
盛土層：主に粘性土		Bc	0～7
崩積層：主に粘性土		Dc	7～9
沖積層：砂混り粘土、砂混りシルト、 礫混りシルト質砂		Am	0～11
第四紀洪積層	洪積上部層：砂質粘土～砂質シルト	Nd1	2～11
	洪積中間層：シルト質砂	Nd2	0～50
	洪積下部層：主に礫混り砂 (不規則にコンクリーションを介在)	Nd3	16～50


造成計画横断図（１０）

(A1) S=1/300
(A3) S=1/600


NO. 21
GH=16.94
FH=

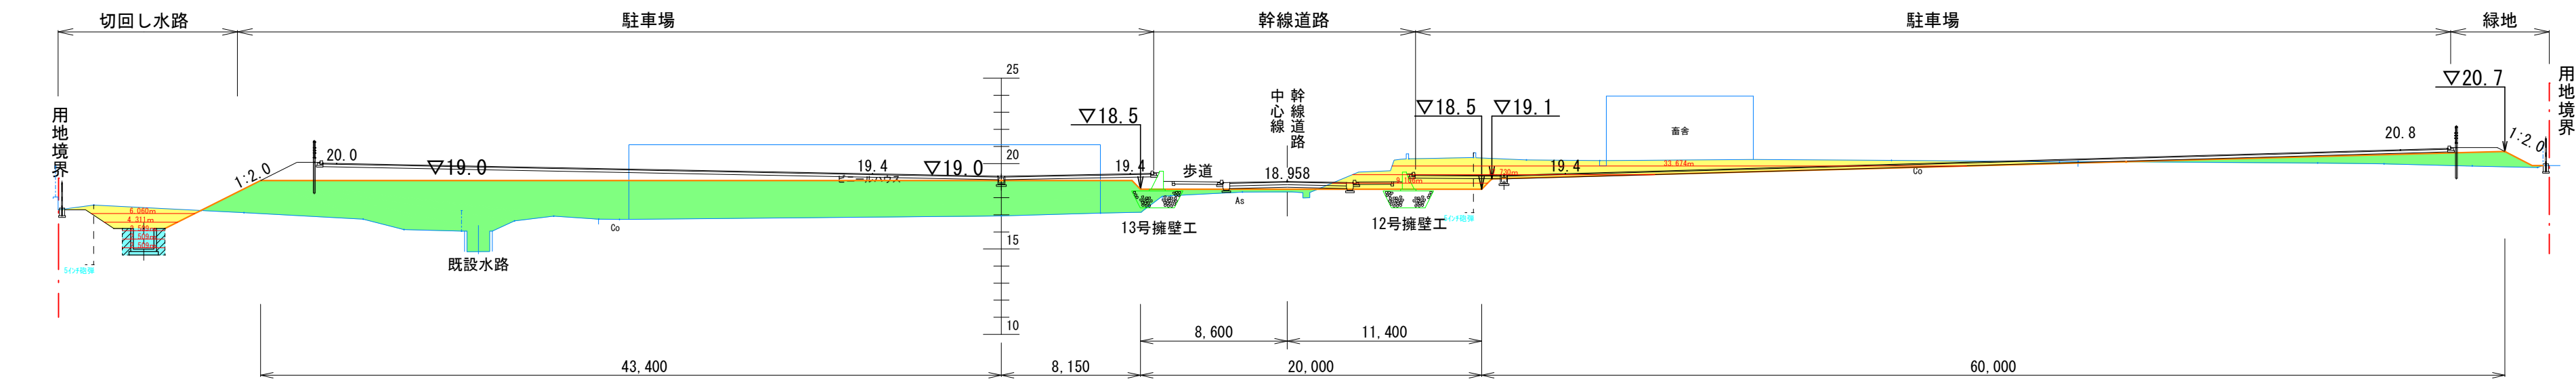

NO. 20
GH=17.04
FH=

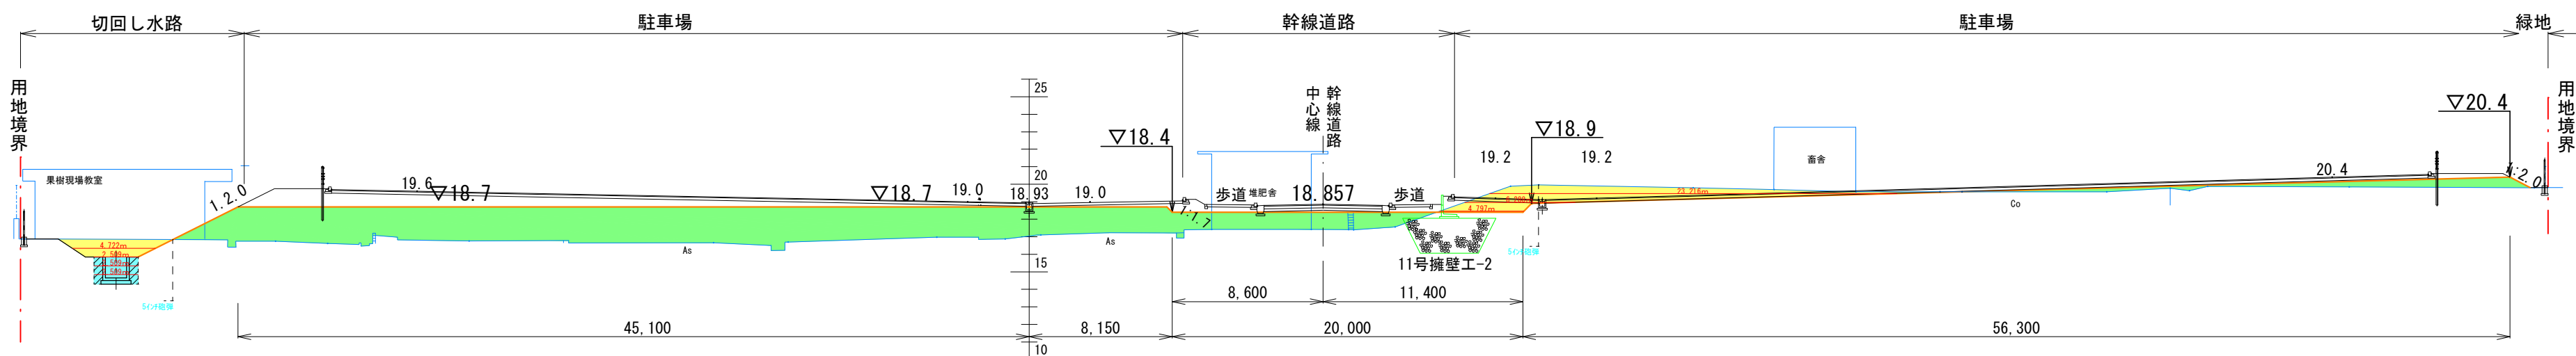

NO. 19
GH=17.11
FH=

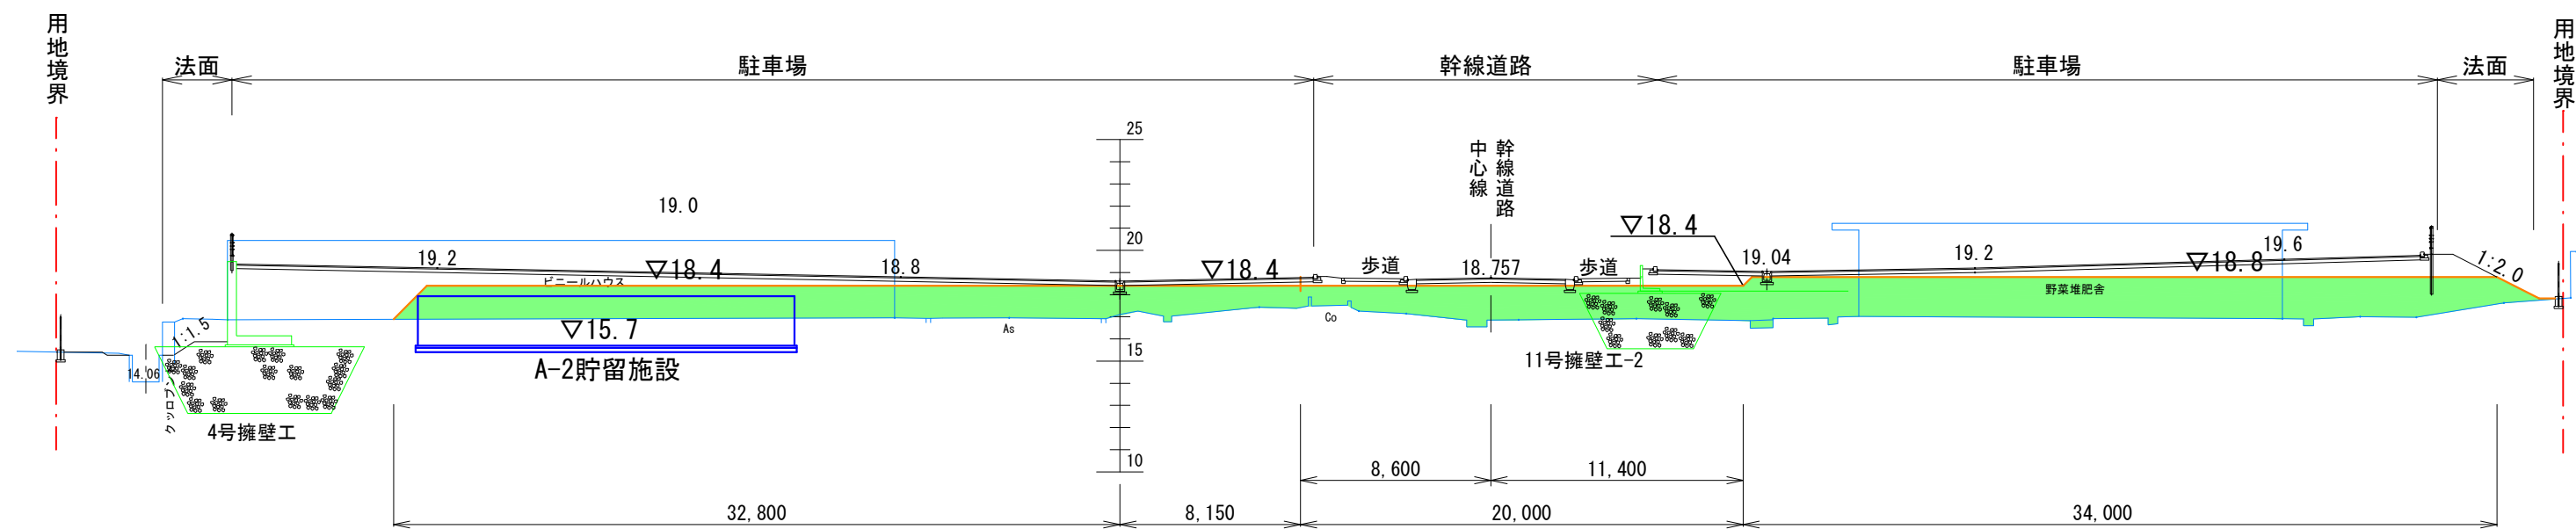

凡 例	
	完 了 計 画 線
	一 次 造 成 計 画 線
	擁 壁 計 画 線

工事名	公立沖縄北部医療センター敷地造成工事（１期工事）		
図面名	造成計画横断図（１０）		
作成年月日	令和 7 年 3 月		
縮尺	A1:S=1/300 A3:S=1/600	図面番号	1 3 - 1 1
会社名			
事業者名	沖縄県北部医療組合		

※盛土は30cm以下の厚さの層に分けて土を盛り、盛土地盤全体について締固めを繰り返すこと。
※段切り寸法は高さ50cm、幅1m程度以上とする。

簡略図




凡 例

	盛 土
	切 土

地 質 凡 例			
土 質 区 分		記号	N 値の範囲
盛 土 層 : 主 に 粘 性 土		Bc	0～7
崩 積 層 : 主 に 粘 性 土		Dc	7～9
沖 積 層 : 砂 混 り 粘 土、砂 混 り シ ル ト、礫 混 り シ ル ト 質 砂		Am	0～11
第 四 紀 洪 積 層	洪 積 上 部 層 : 砂 質 粘 土 ～ 砂 質 シ ル ト	Nd1	2～11
	洪 積 中 間 層 : シ ル ト 質 砂	Nd2	0～50
	洪 積 下 部 層 : 主 に 礫 混 り 砂 (不規則にコンクリーションを介在)	Nd3	16～50

造成計画横断図（ 1 1 ）

(A1) S=1/300
(A3) S=1/600

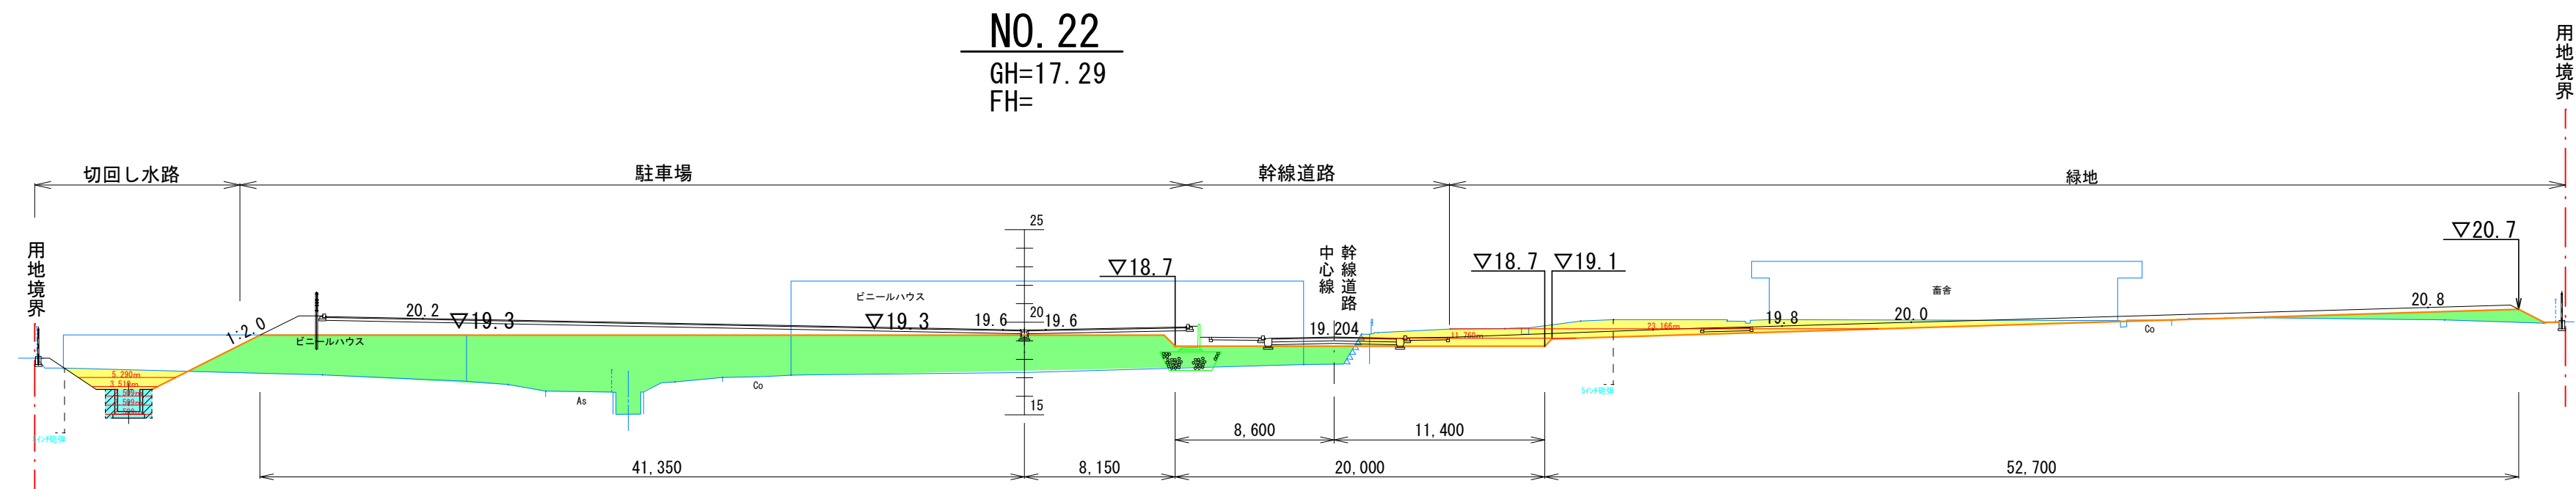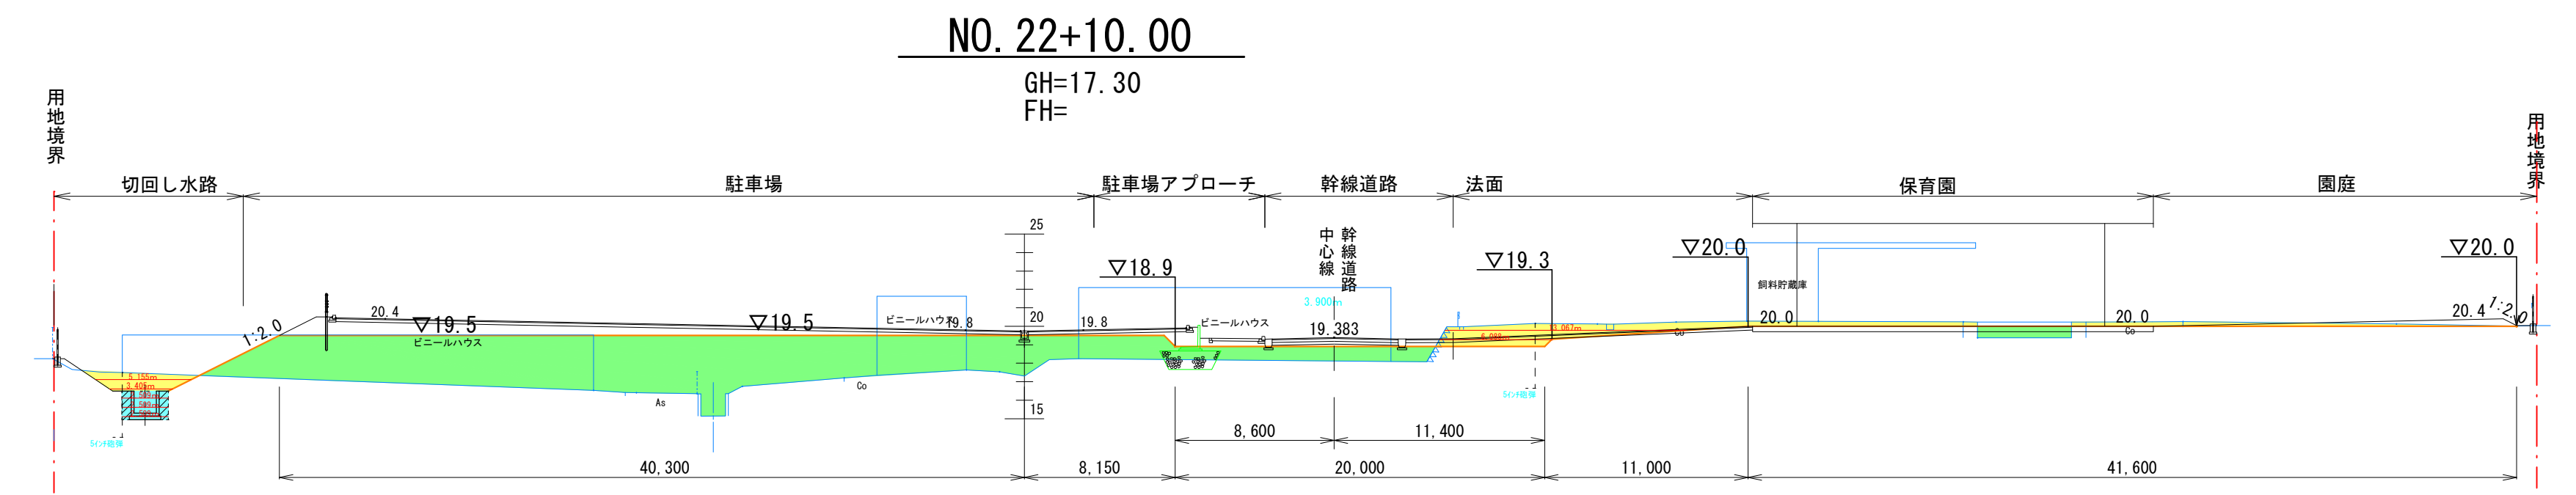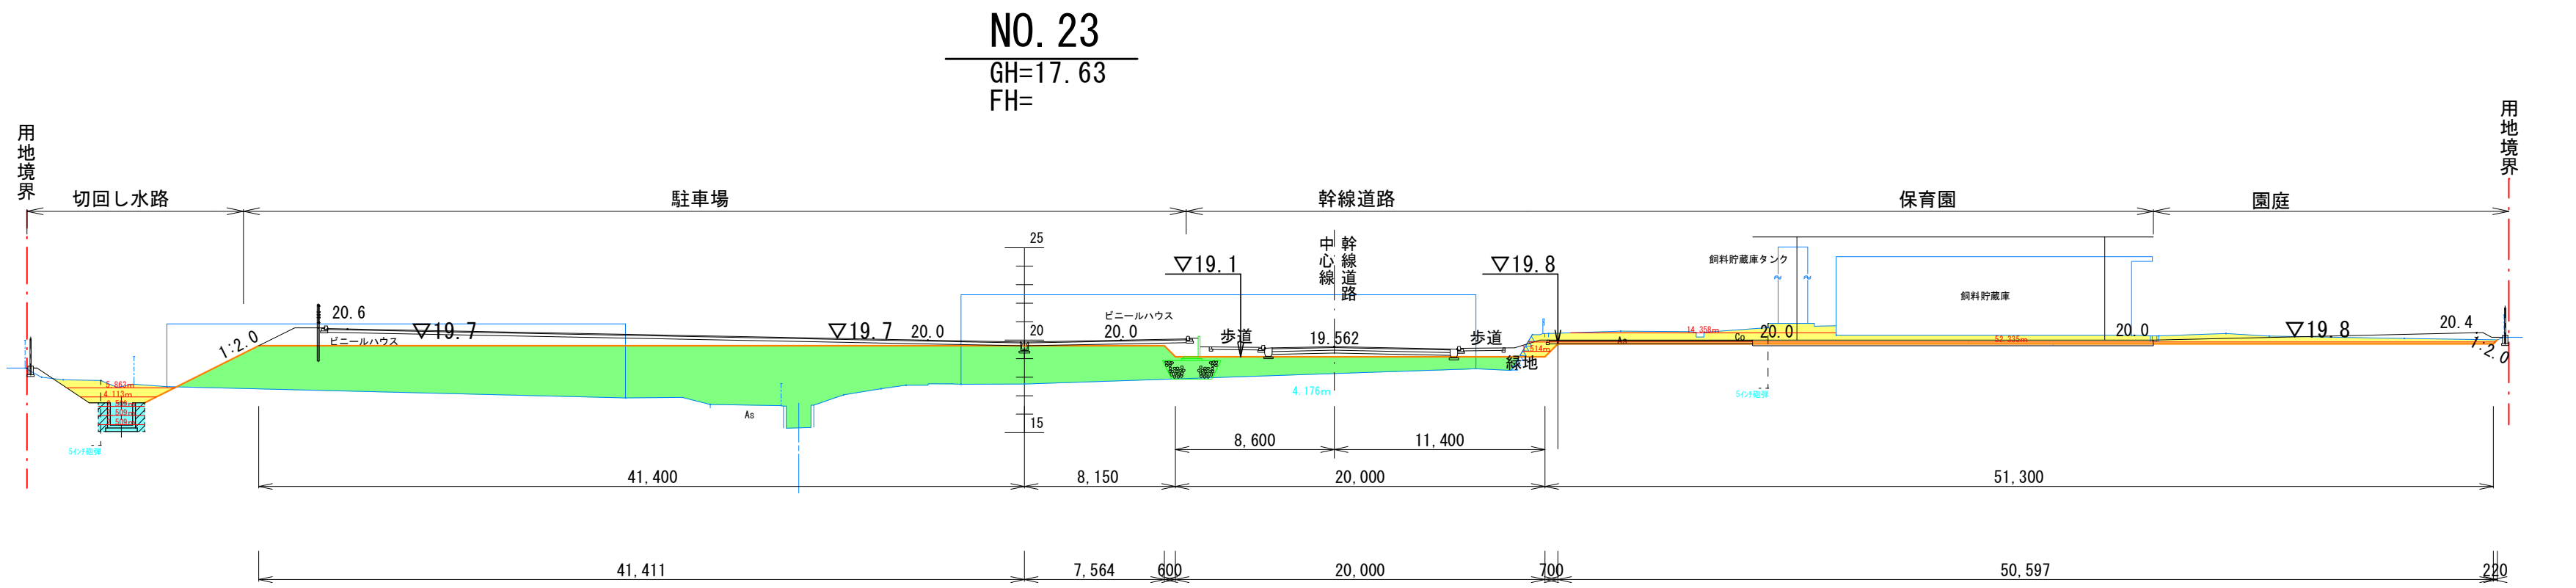

凡 例	
	完 了 計 画 線
	一 次 造 成 計 画 線
	擁 壁 計 画 線

工事名	公立沖縄北部医療センター敷地造成工事（1期工事）		
図面名	造成計画横断図（ 1 1 ）		
作成年月日	令和7年3月		
縮尺	A1:S=1/300 A3:S=1/600	図面番号	1 3 - 1 2
会社名			
事業者名	沖縄県北部医療組合		

※盛土は30cm以下の厚さの層に分けて土を盛り、盛土地盤全体について締固めを繰り返すこと。
※段切り寸法は高さ50cm、幅1m程度以上とする。

簡略図

凡 例

	盛 土
	切 土


地 質 凡 例			
土 質 区 分		記号	N 値の範囲
盛 土 層：主に粘性土		Bc	0～7
崩 積 層：主に粘性土		Dc	7～9
沖 積 層：砂混り粘土、砂混りシルト、礫混りシルト質砂		Am	0～11
第四紀洪積層	洪積上部層：砂質粘土～砂質シルト	Nd1	2～11
	洪積中間層：シルト質砂	Nd2	0～50
	洪積下部層：主に礫混り砂 (不規則にコンクリーションを介在)	Nd3	16～50

造成計画横断図（１２）

(A1) S=1/300
(A3) S=1/600


NO. 26

GH=18.80
FH=

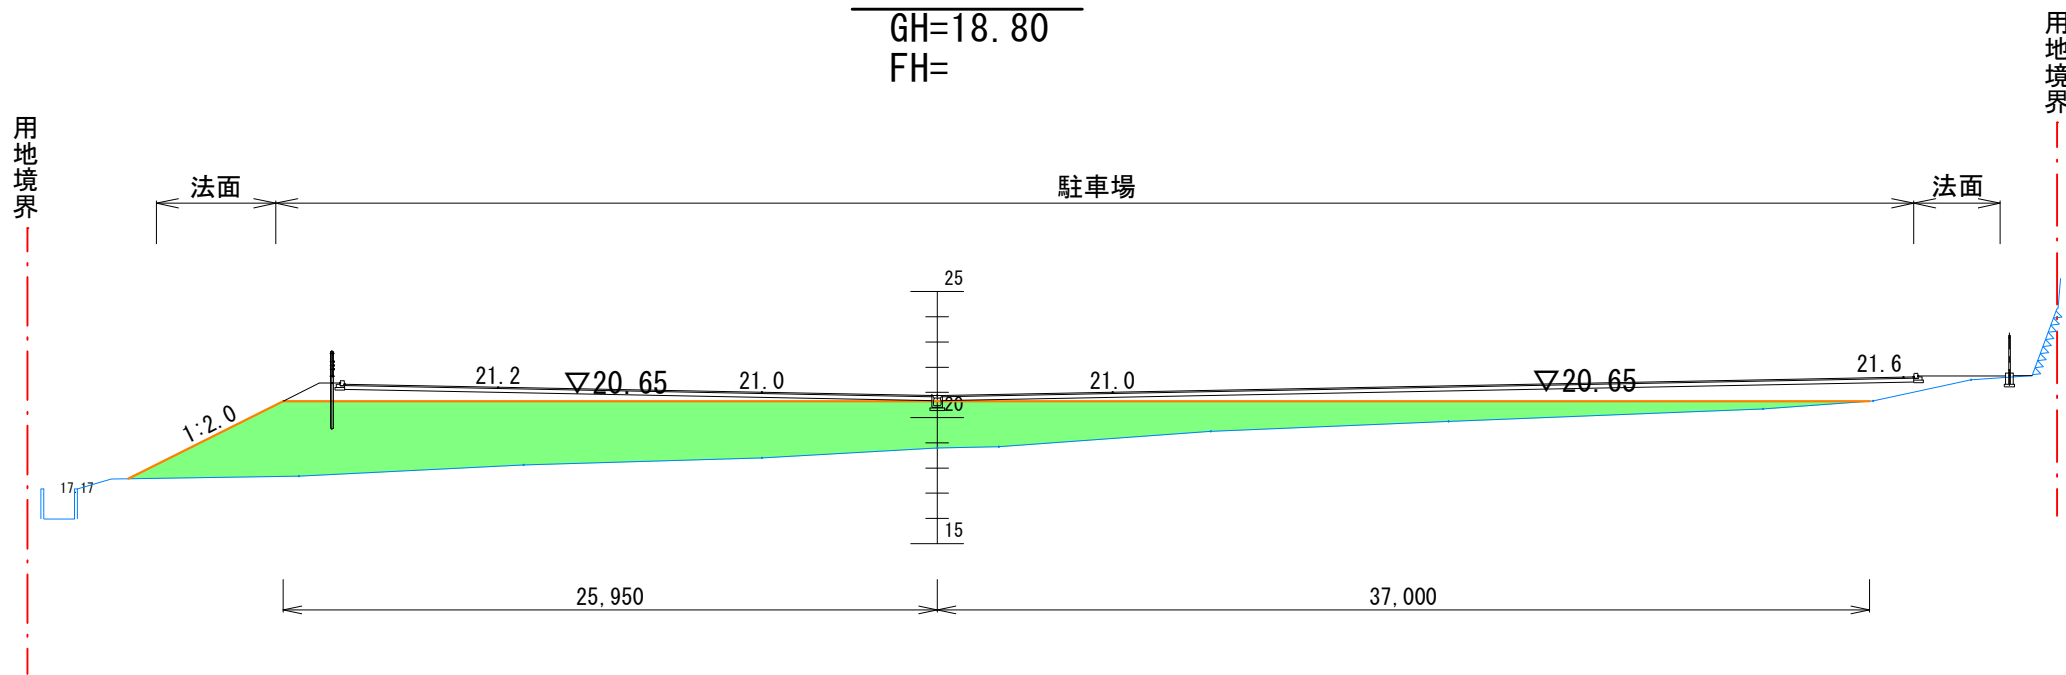


EP

GH=20.40
FH=

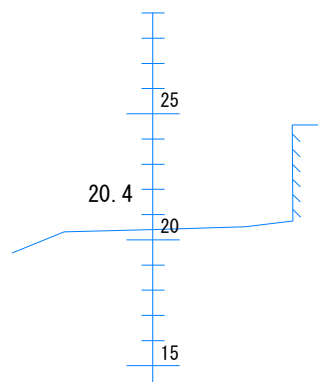


NO. 25

GH=17.99
FH=

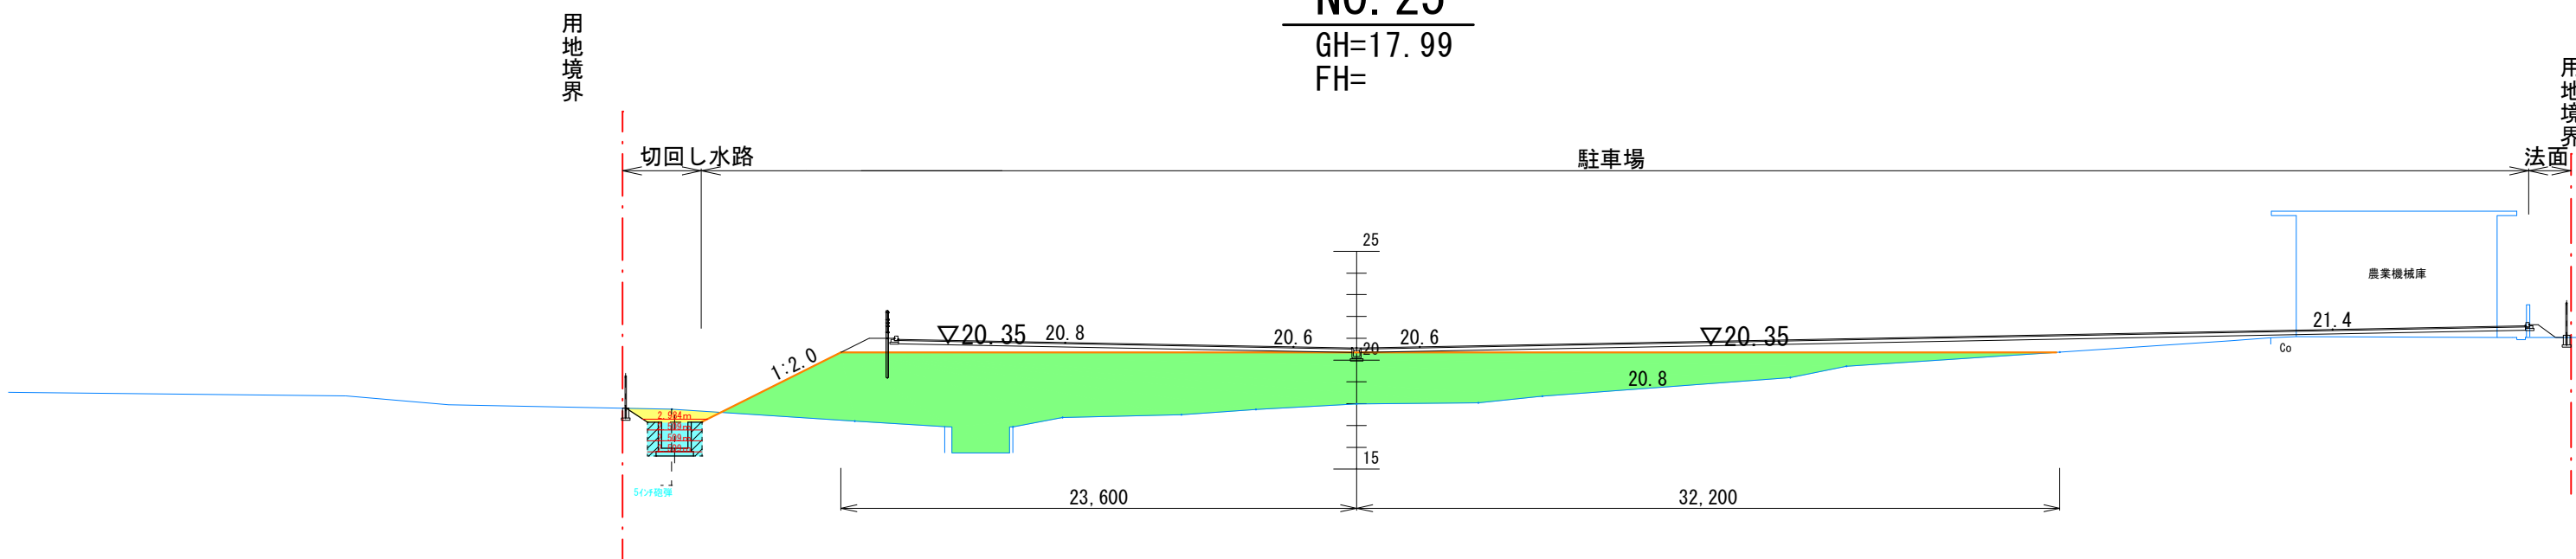


NO. 28

GH=19.45
FH=

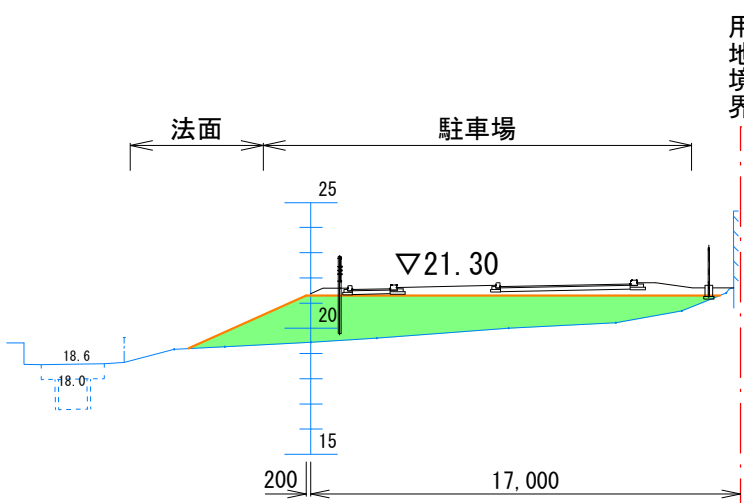


NO. 24

GH=17.60
FH=

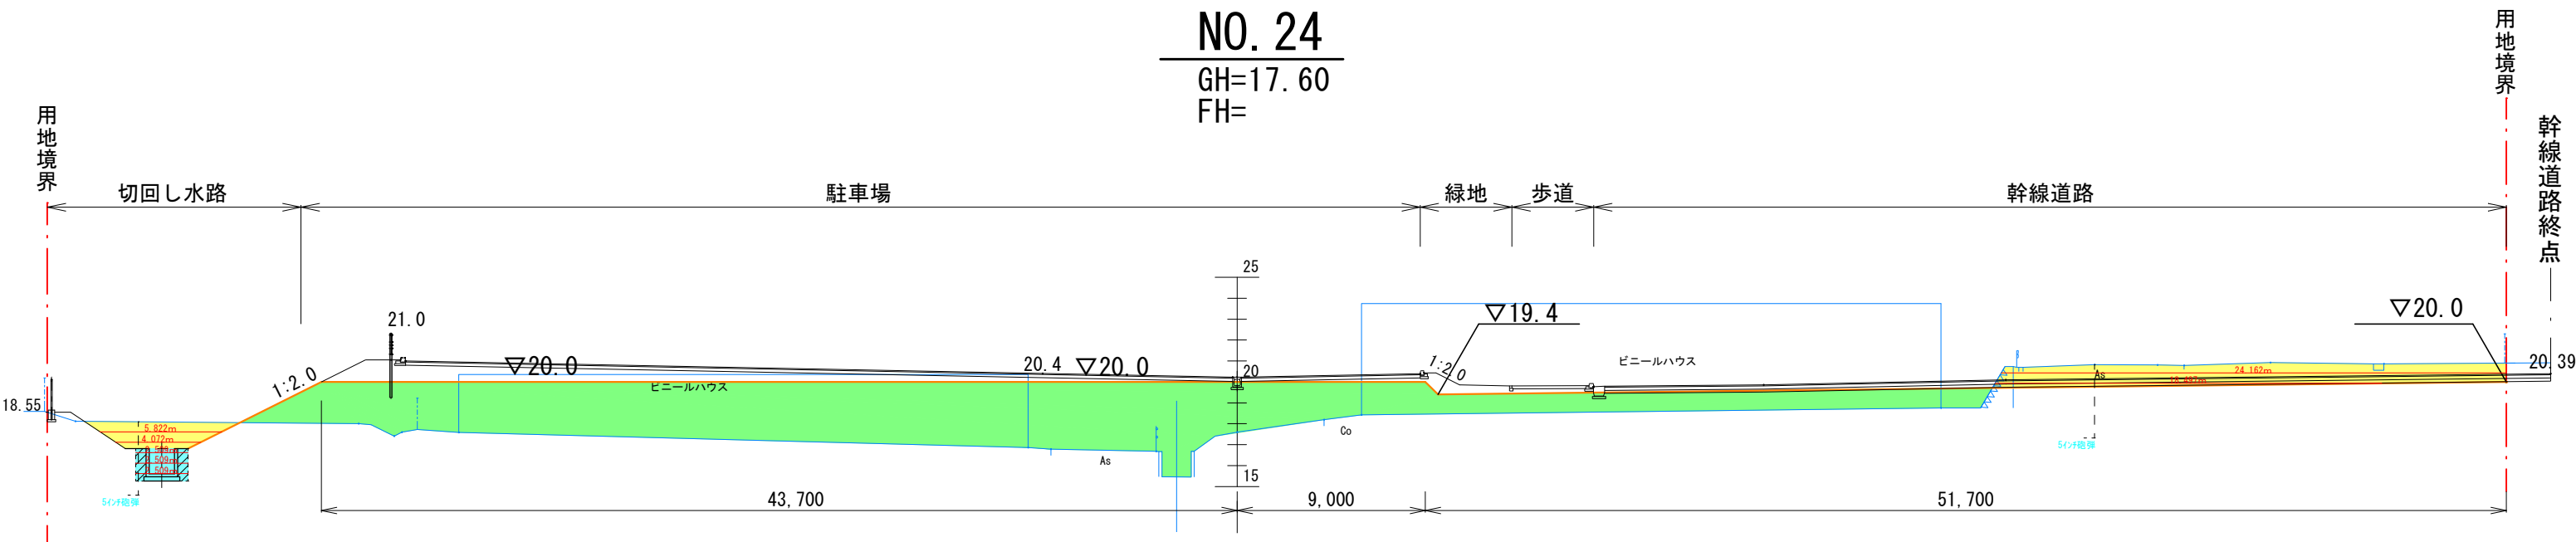

NO. 27

GH=18.95
FH=

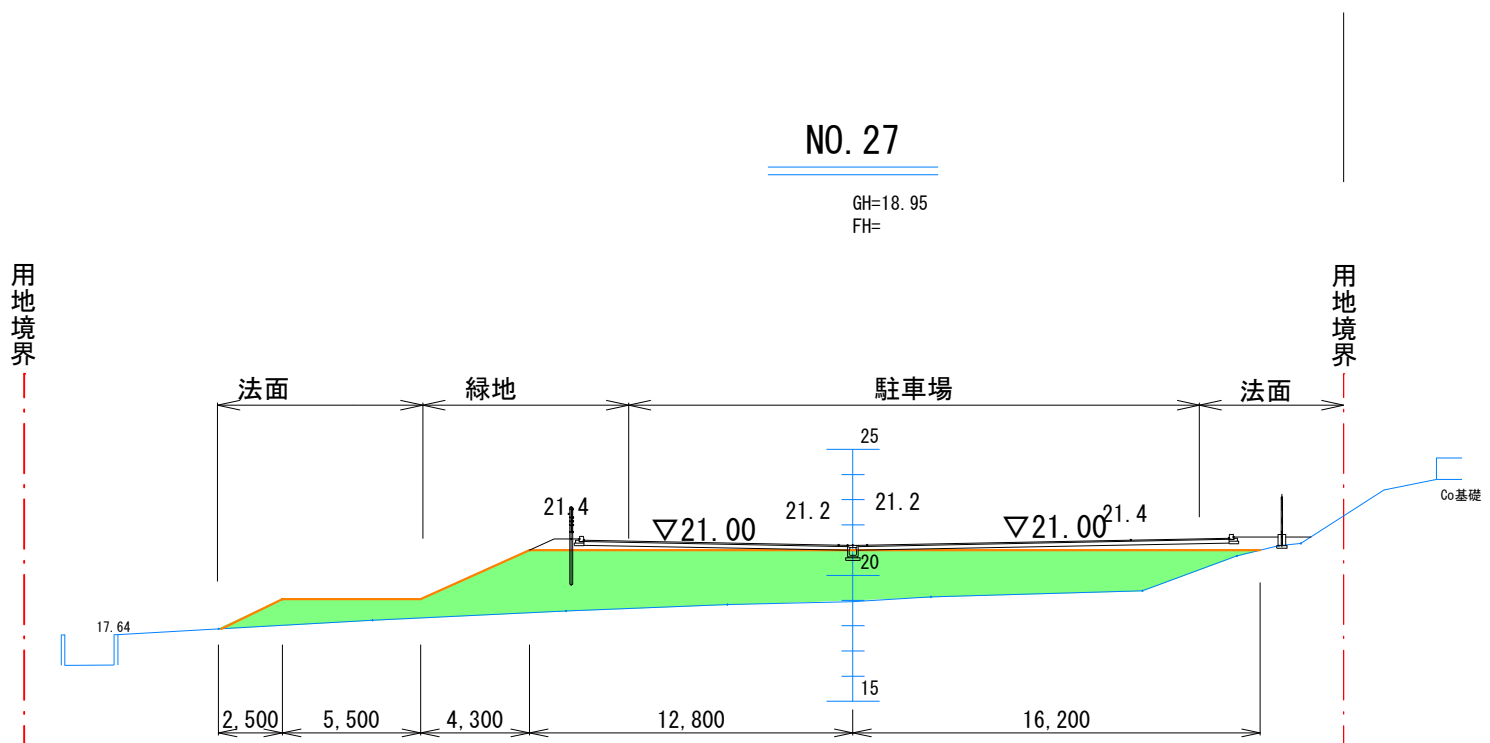

凡 例

	完 了 計 画 線
	一次造成計画線
	擁 壁 計 画 線

工事名	公立沖縄北部医療センター敷地造成工事（１期工事）		
図面名	造成計画横断図（１２）		
作成年月日	令和 7 年 3 月		
縮尺	A1:S=1/300 A3:S=1/600	図面番号	1 3 - 1 3
会社名			
事業者名	沖縄県北部医療組合		