


造成計画平面図

S= A1:1/1,000
A3:1/2,000

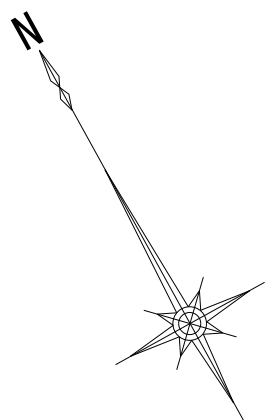

一次造成計画平面図
A=72,168m²

凡 例

---	敷 地 境 界
---	一次造成計画線

工事名	公立沖縄北部医療センター敷地造成工事（1期工事）		
図面名	造 成 計 画 平 面 図		
作成年月日	令和 7 年 3 月		
縮尺	A1:1/1,000 A3:1/2,000	図面番号	2 4 - 2
会社名			
事業者名	沖縄県北部医療組合		

簡略図

計画線


現地盤線 1:4以上

1.0m程度以上

0.50m

A1: V=1:100
H=1:500

A3: V=1:200
H=1:1,000

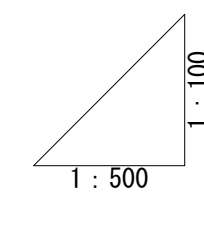


盛	土
切	土
計	画 高
地	盤 高
追 加 距 離	
單	距 離
測	点

凡 例

工事名	公立沖縄北部医療センター敷地造成工事（１期工事）		
図面名	造成計画縦断面図（１）		
作成年月日	令和７年３月		
縮尺	A1: V=1/100 H=1/500	A3: V=1/200 H=1/1000	図面番号 24-3
会社名			
事業者名	沖縄県北部医療組合		

※盛土は30cm以下の厚さの層に分けて土を盛り、盛土地盤全体について締固めを繰り返すこと。
※段切り寸法は高さ50cm、幅1m程度以上とする。

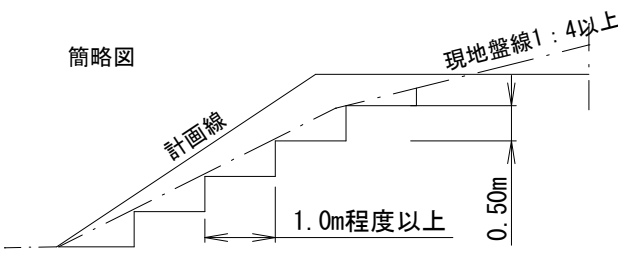


凡 例

	盛 土
	切 土

造成計画縦断面図（２）

A1: V=1:100 H=1:500 A3: V=1:200 H=1:1,000

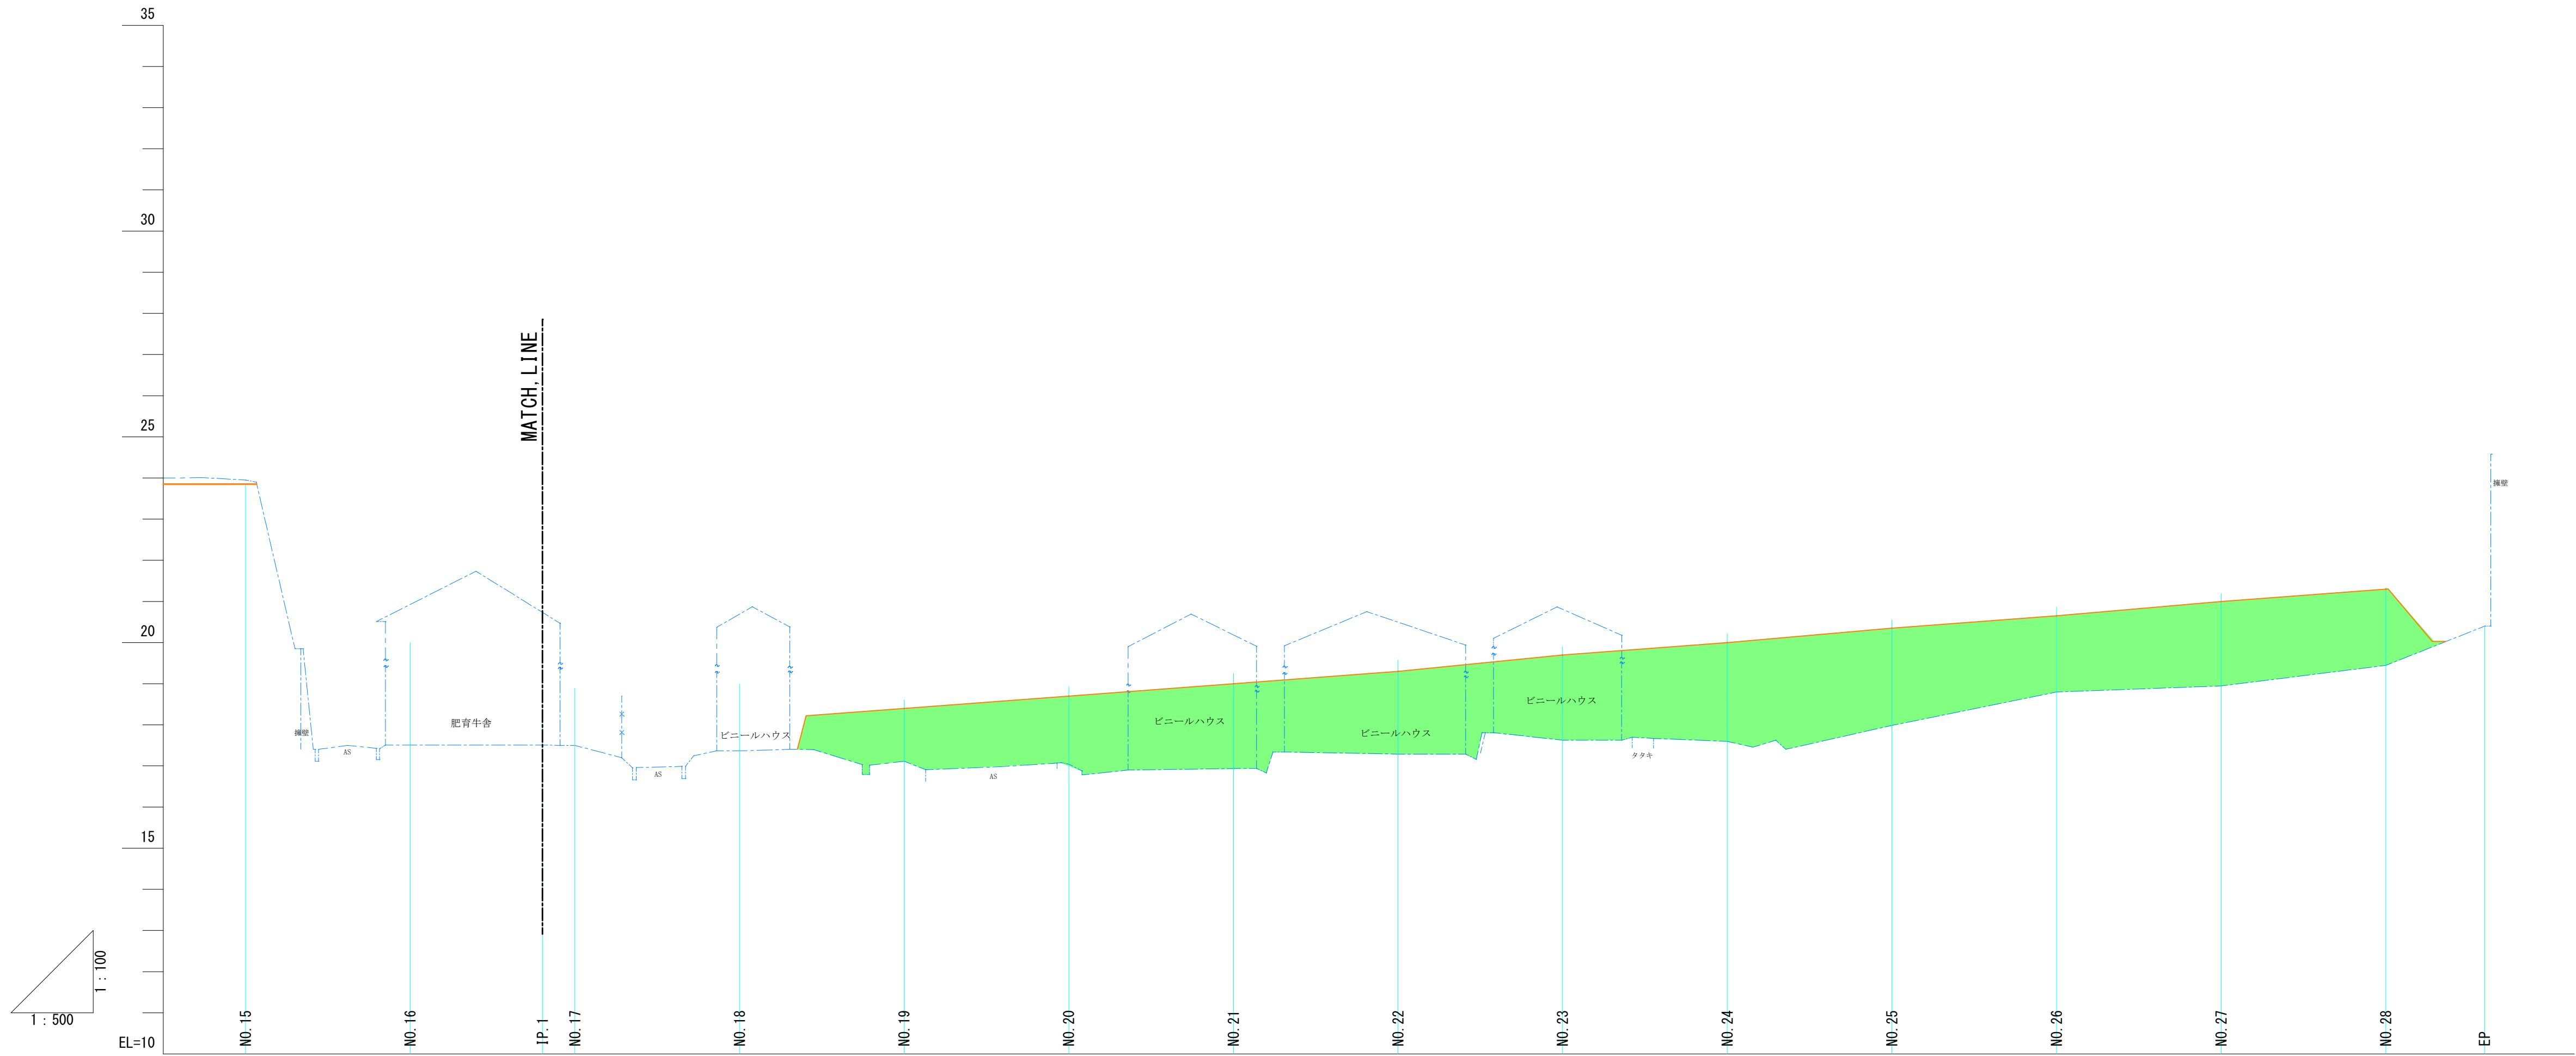

測 点	単 距 離	追 加 距 離	地 盤 高	計 画 高	切 土	盛 土
NO. 15	12.480	300.000	23.95	23.850	0.100	
NO. 16	4.120	320.000	17.51	—		
IP. 1	16.070	336.070	17.51	—		
NO. 17	1.800	340.000	17.50	—		
NO. 18	2.770	360.000	17.37	—		
NO. 19	13.900	380.000	17.11	18.400	1.29	
NO. 20	20.000	400.000	17.04	18.700	1.66	
NO. 21	12.800	420.000	16.94	19.000	2.06	
NO. 22	13.800	440.000	17.29	19.300	2.01	
NO. 23	8.400	460.000	17.63	19.700	2.07	
NO. 24	12.820	480.000	17.60	20.000	2.40	
NO. 25	20.000	500.000	17.99	20.350	2.36	
NO. 26	20.000	520.000	18.80	20.650	1.85	
NO. 27	20.000	540.000	18.95	21.000	2.05	
NO. 28	20.000	560.000	19.45	21.300	1.85	
EP	12.000	572.000	20.40	—		

凡 例

—	完 了 計 画 線
—	一次造成計画線
—	擁 壁 計 画 線

工事名	公立沖縄北部医療センター敷地造成工事（１期工事）		
図面名	造成計画縦断面図（２）		
作成年月日	令和７年３月		
縮尺	A1: V=1:100 H=1:500	A3: V=1:200 H=1:1000	図面番号 2 4 - 4
会社名			
事業者名	沖縄県北部医療組合		

※盛土は30cm以下の厚さの層に分けて土を盛り、盛土地盤全体について締固めを繰り返すこと。
※段切り寸法は高さ50cm、幅1m程度以上とする。

凡 例

	盛 土
	切 土

地 質 凡 例

土 質 区 分	記号	N 値の範囲
盛 土 層：主に 粘 性 土	Bc	0～7
崩 積 層：主に 粘 性 土	Dc	7～9
沖 積 層：砂混り粘土、砂混りシルト、 礫混りシルト質砂	Am	0～11
洪 積 上 部 層：砂質粘土～砂質シルト	Nd1	2～11
洪 積 中 間 層：シルト質砂	Nd2	0～50
洪 積 下 部 層：主に 礫混り砂 (不規則にコンクリーションを介在)	Nd3	16～50

造成計画横断図（１）

(A1) S=1/300
(A3) S=1/600

NO. 2

GH=31.91
FH=23.48

NO. 2

名 称	面積 (m2)
切 土	194.3
盛 土	0.0

NO. 1

GH=26.69
FH=

NO. 1

名 称	面積 (m2)
切 土	109.6
盛 土	0.0

BP

GH=23.45
FH=

凡 例

盛 土	
切 土	

凡 例

	完 了 計 画 線
	一次造成計画線
	擁 壁 計 画 線

工事名	公立沖縄北部医療センター敷地造成工事（１期工事）		
図面名	造成計画横断図（１）		
作成年月日	令和 7 年 3 月		
縮尺	A1:S=1/300 A3:S=1/600	図面番号	2 4 - 5
会社名			
事業者名	沖縄県北部医療組合		

※盛土は30cm以下の厚さの層に分けて土を盛り、盛土地盤全体について締固めを繰り返すこと。
※段切り寸法は高さ50cm、幅1m程度以上とする。

凡 例

	盛 土
	切 土

地 質 凡 例


土 質 区 分	記号	N 値の範囲
盛 土 層：主に 粘 性 土	Bc	0～7
崩 積 層：主に 粘 性 土	Dc	7～9
沖 積 層：砂混り粘土、砂混りシルト、 礫混りシルト質砂	Am	0～11
洪 積 上 部 層：砂質粘土～砂質シルト	Nd1	2～11
洪 積 中 間 層：シルト質砂	Nd2	0～50
洪 積 下 部 層：主に 礫 混 り 砂 (不規則にコンクリーションを介在)	Nd3	16～50


造成計画横断図（2）

(A1) S=1/300
(A3) S=1/600

NO. 4



GH=28.73
FH=

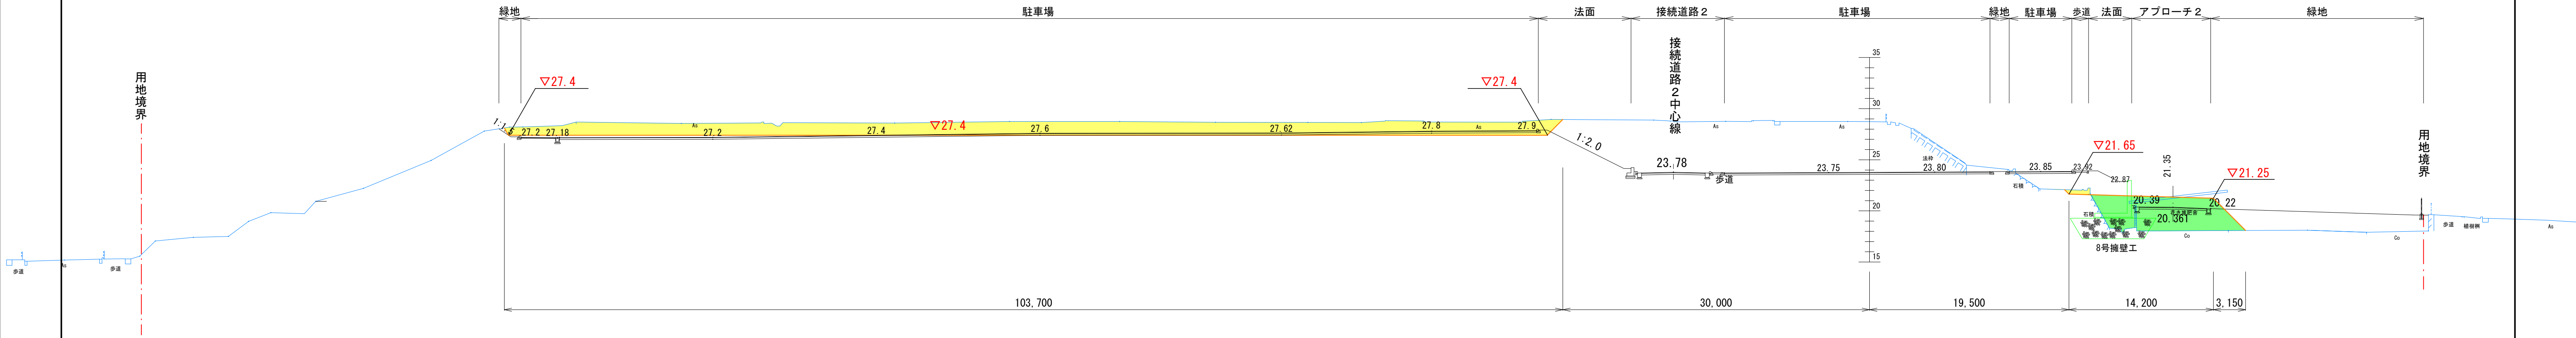

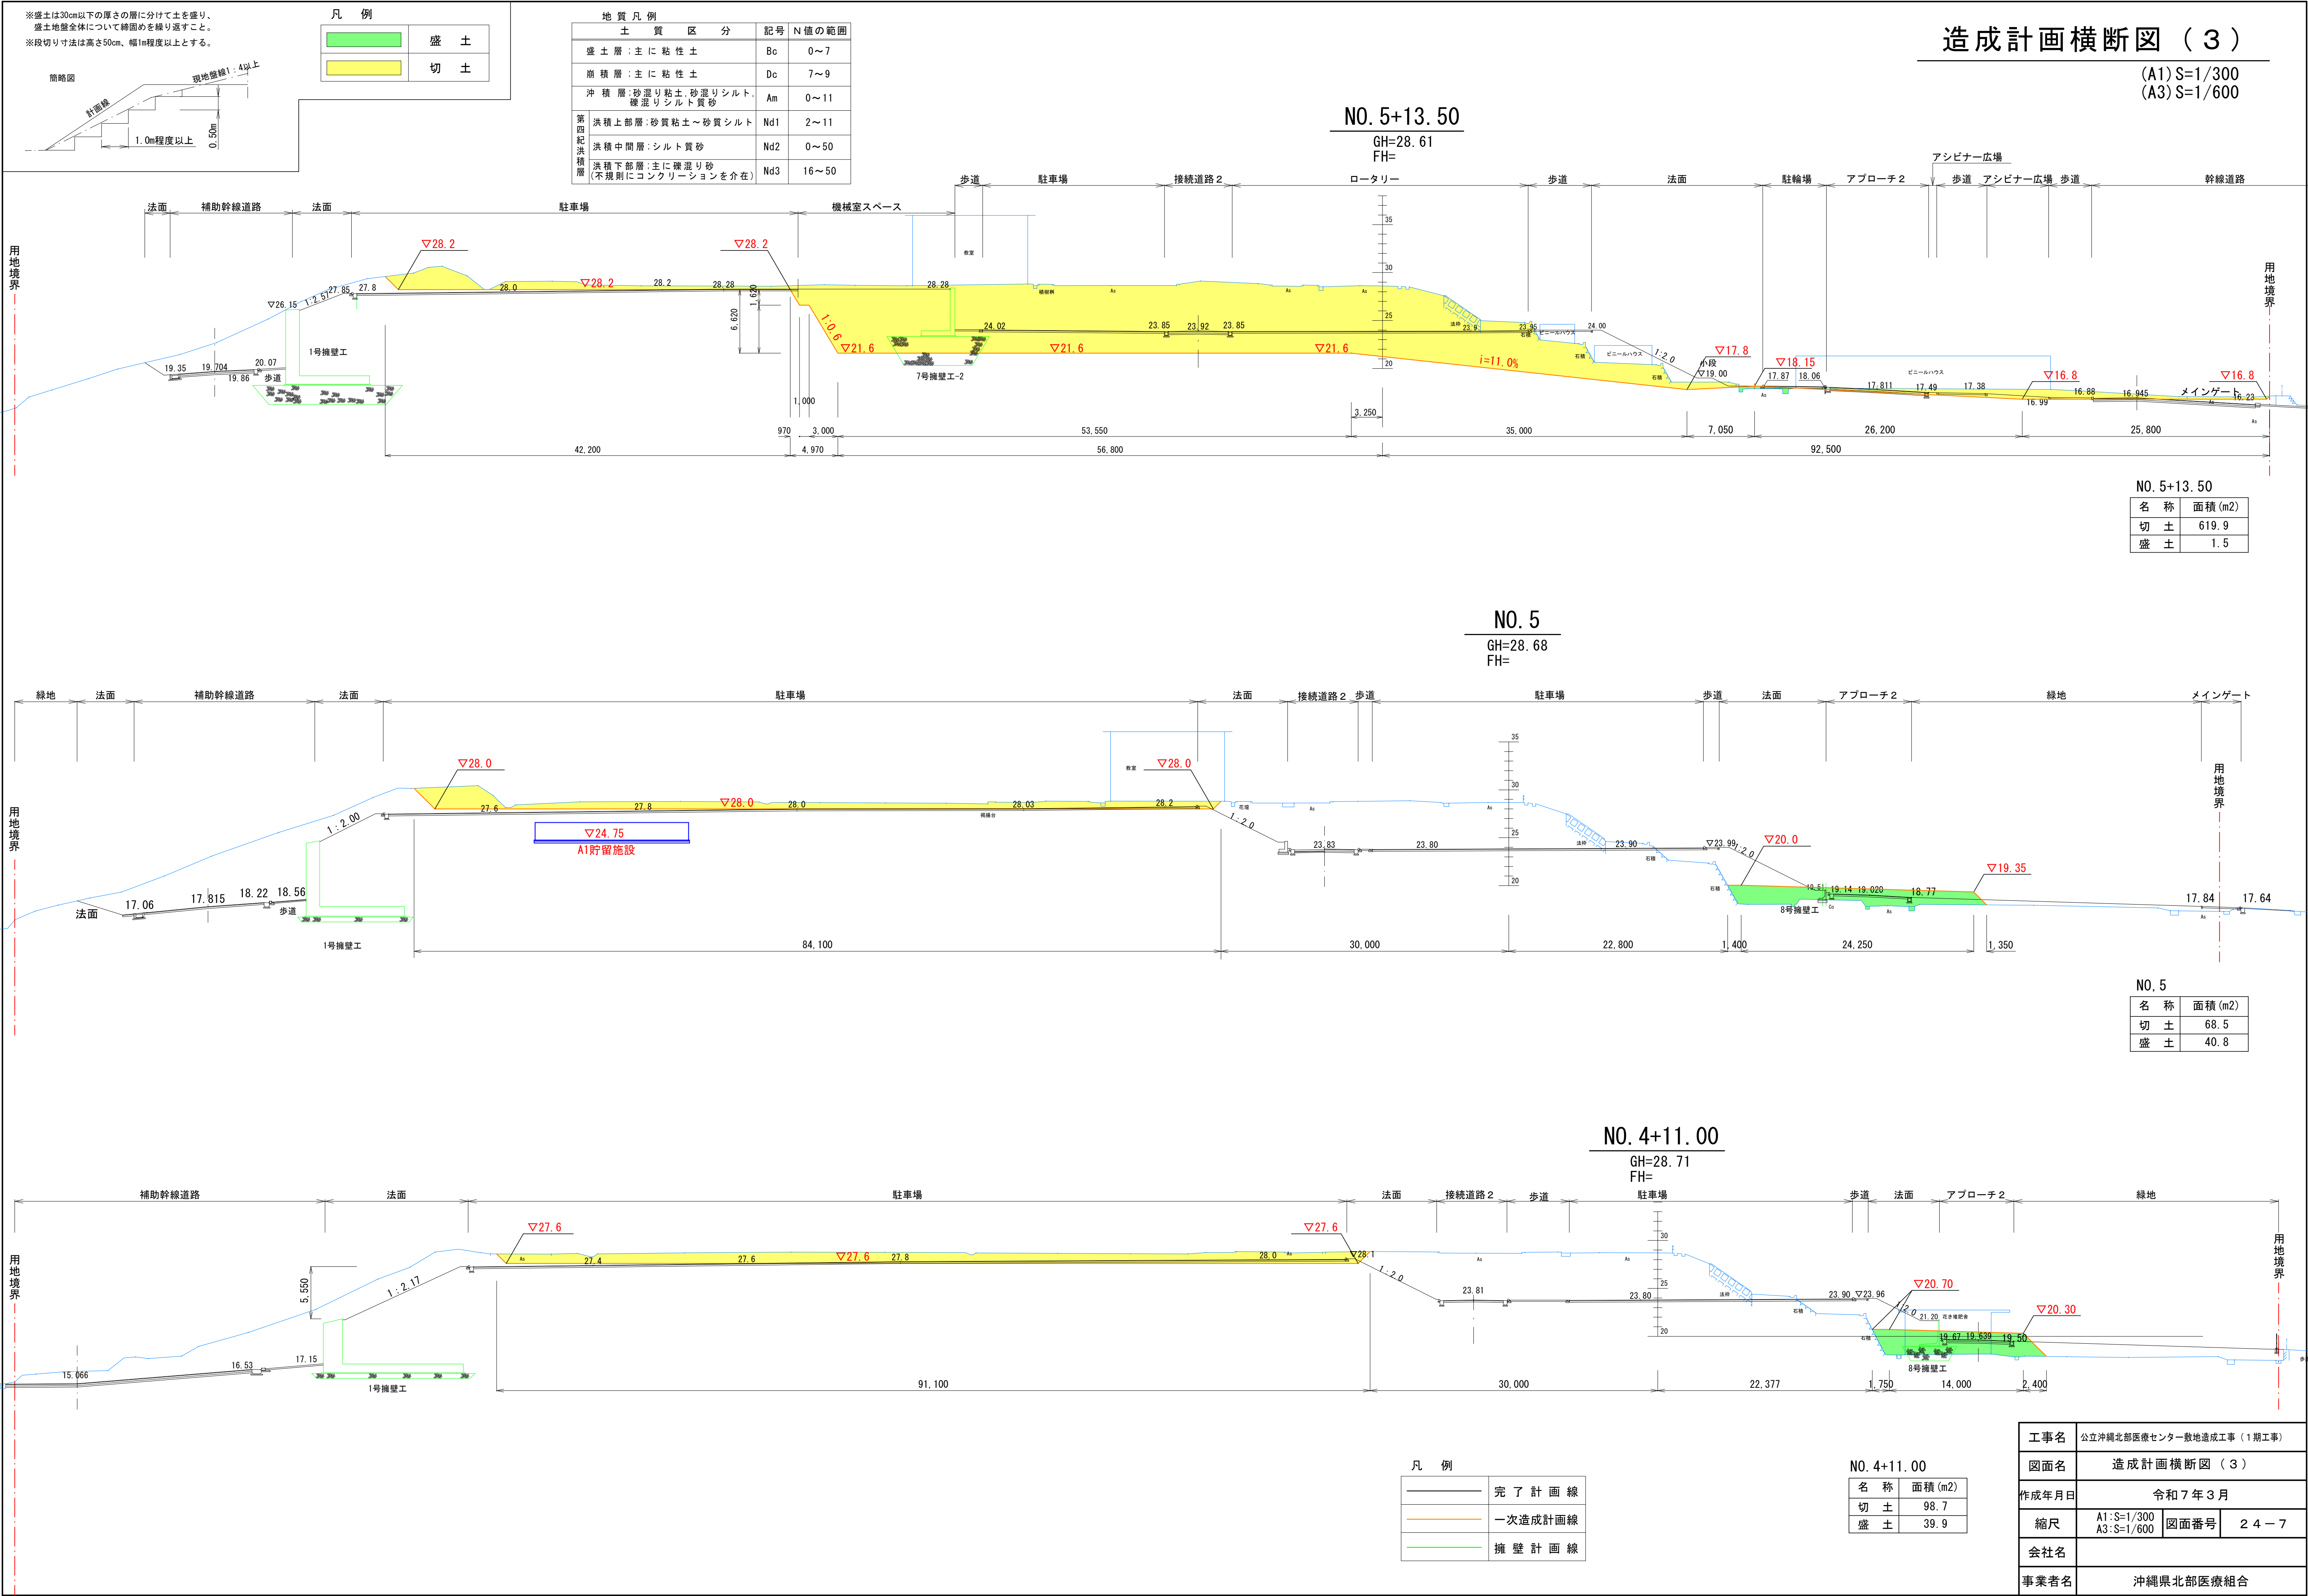

造成計画横断図（４）

(A1) S=1/300
(A3) S=1/600

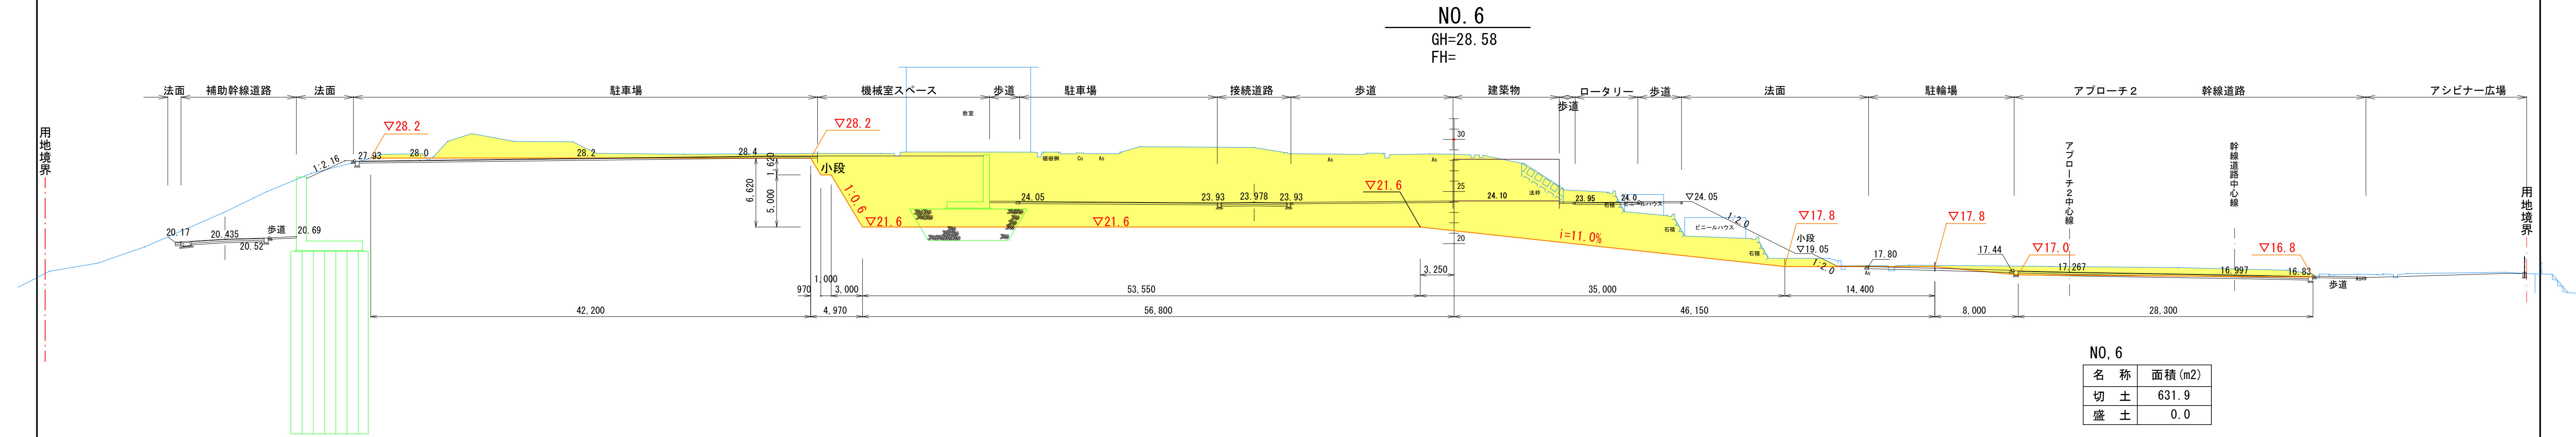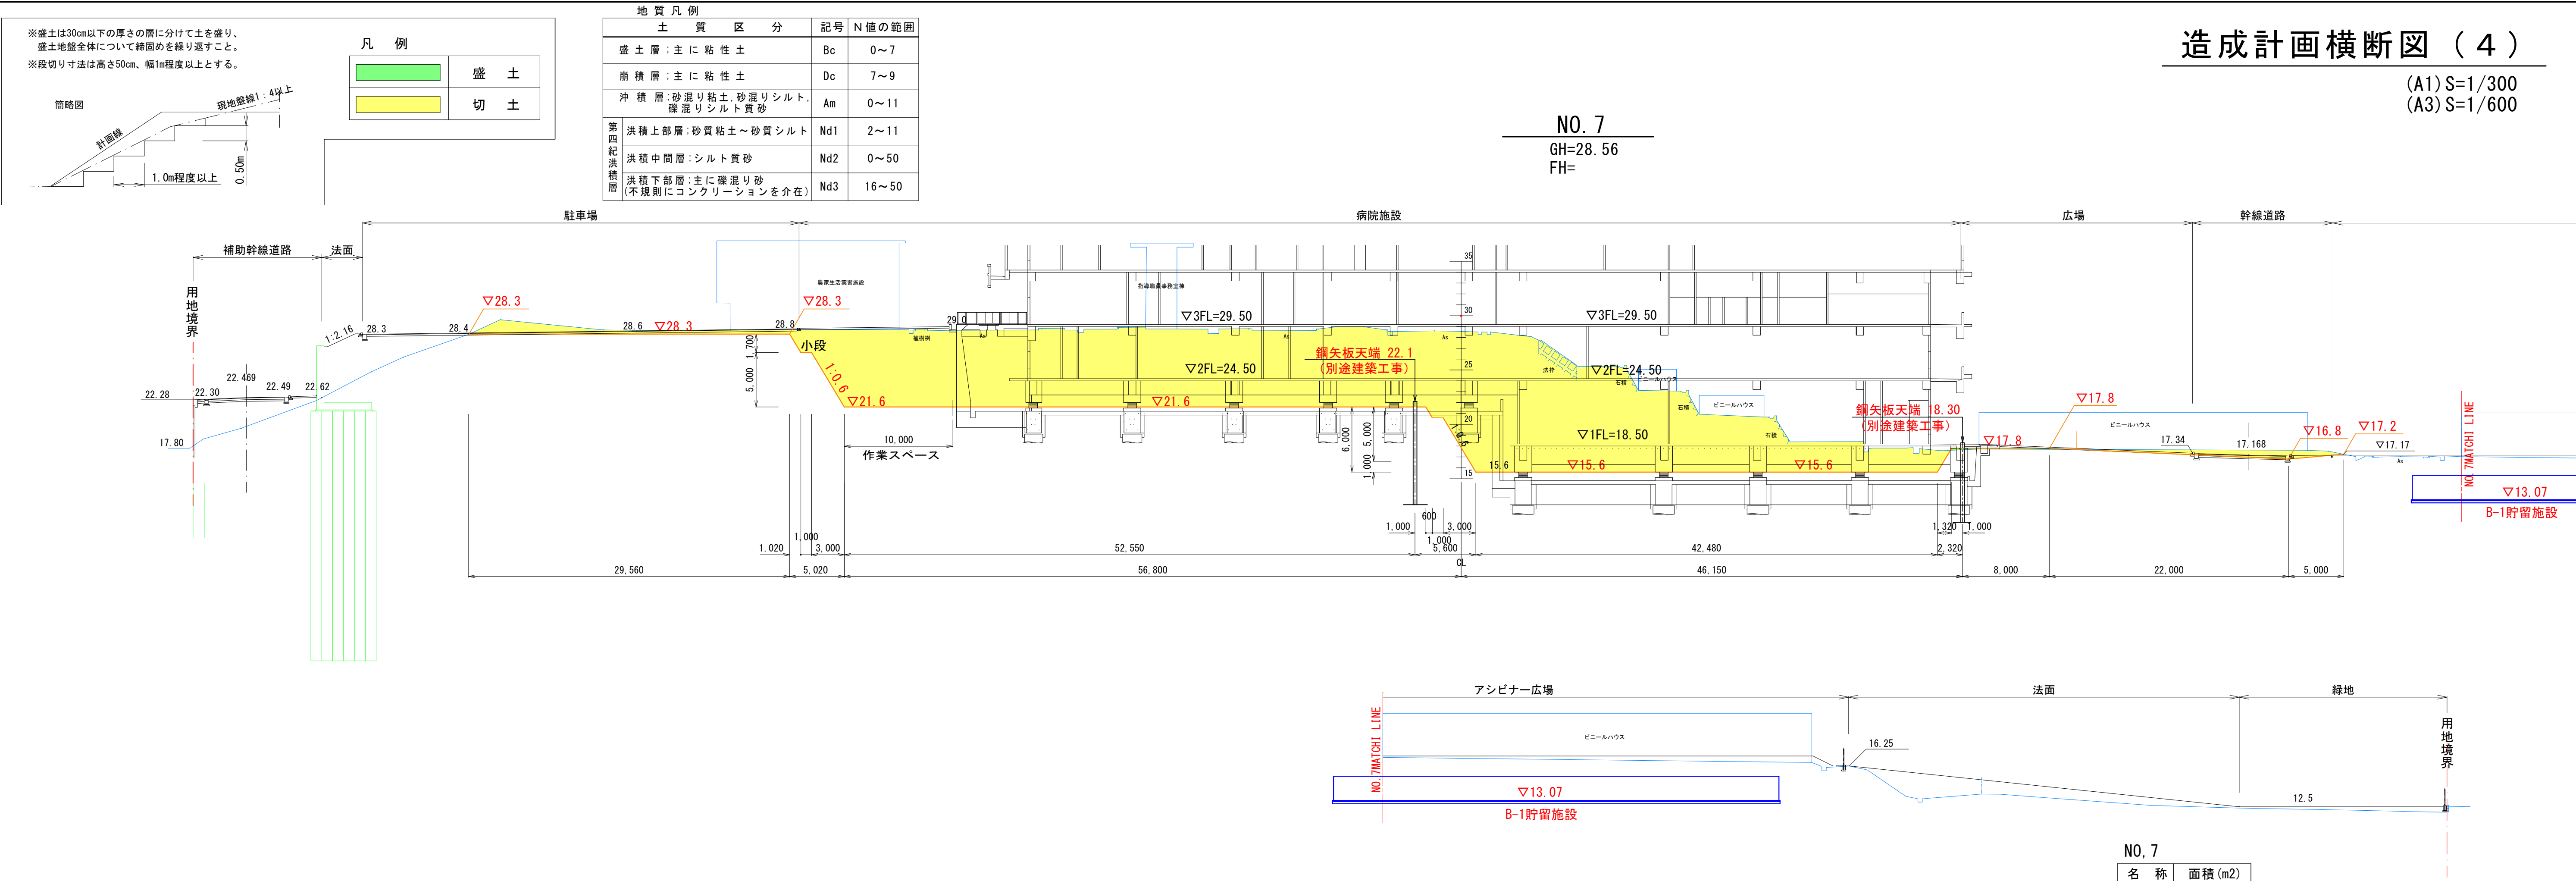


凡 例

完了計画線	一次造成計画線	擁壁計画線
-------	---------	-------

工事名	公立沖縄北部医療センター敷地造成工事（1期工事）		
図面名	造成計画横断図（４）		
作成年月日	令和7年3月		
縮尺	A1:S=1/300 A3:S=1/600	図面番号	24-8
会社名			
事業者名	沖縄県北部医療組合		


造成計画横断図（5）

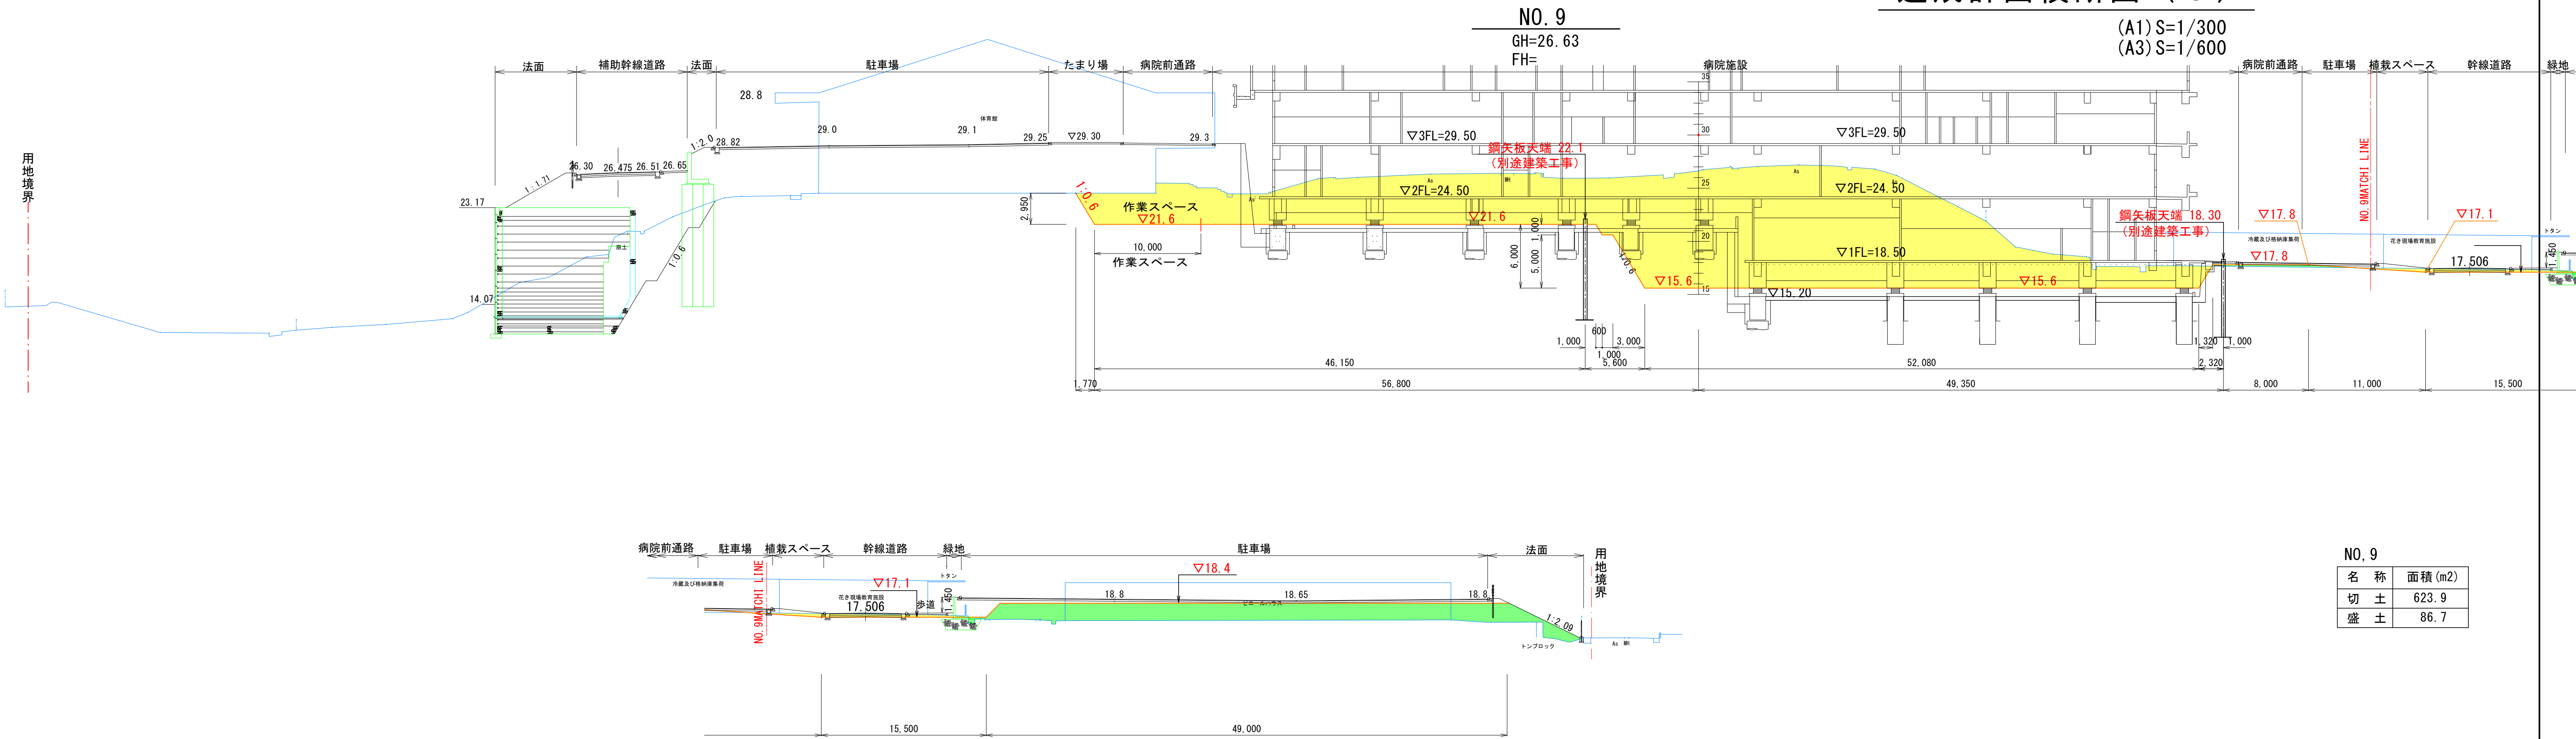

NO. 9	
名 称	面積 (m2)
切 土	623.9
盛 土	86.7

NO. 8

GH=28.22
FH=

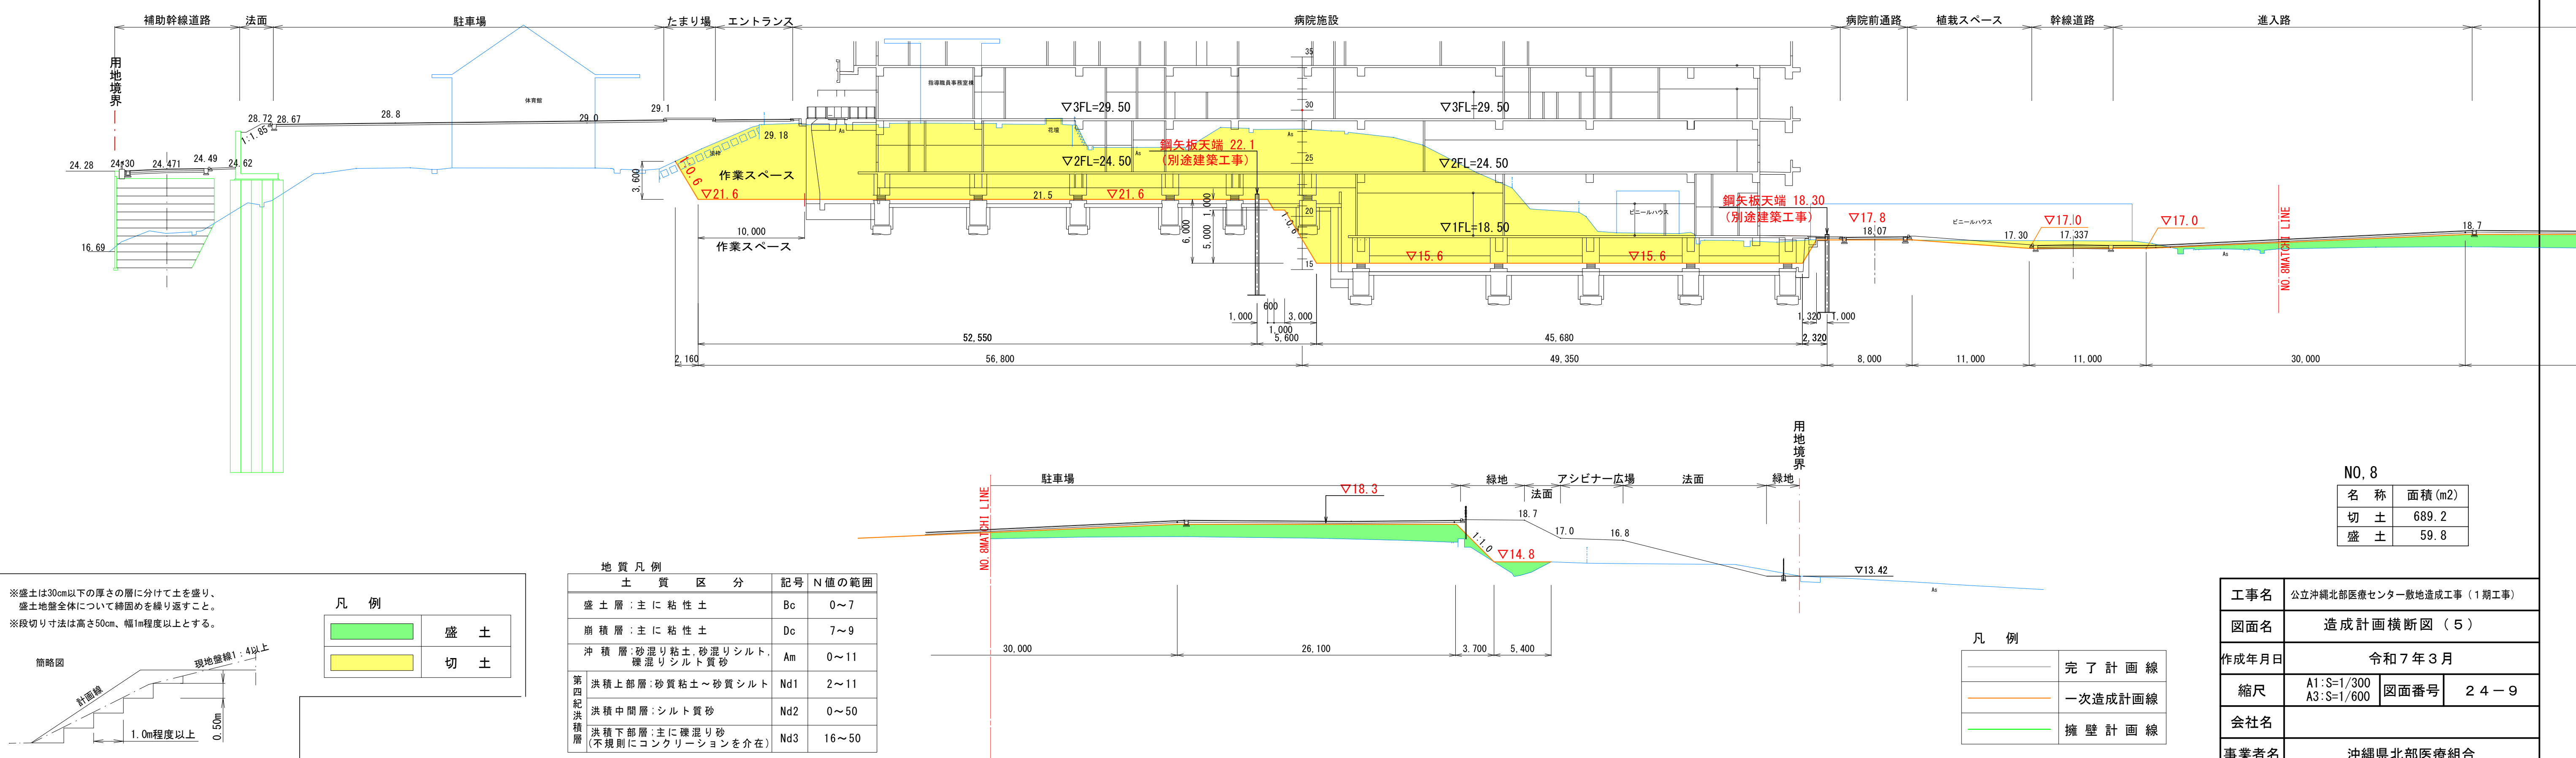

NO. 8	
名 称	面積 (m2)
切 土	689.2
盛 土	59.8

※盛土は30cm以下の厚さの層に分けて土を盛り、盛土地盤全体について締め固めを繰り返すこと。
※段切り寸法は高さ50cm、幅1m程度以上とする。

簡略図

計画線

現地盤線1:4以上

1.0m程度以上

0.50m

凡 例	
盛 土	盛 土
切 土	切 土




地 質 凡 例	
土 質 区 分	記号 N値の範囲
盛 土 層:主に粘性土	Bc 0~7
前 積 層:主に粘性土	Dc 7~9
沖 積 層:砂混り粘土、砂混りシルト、礫混りシルト質砂	Am 0~11
第四紀 洪 積 上 部 層:砂質粘土~砂質シルト	Nd1 2~11
洪 積 中 間 層:シルト質砂	Nd2 0~50
洪 積 下 部 層:主に礫混り砂 (不規則にコンクリーションを介在)	Nd3 16~50

凡 例	
完了計画線	完了計画線
一次造成計画線	一次造成計画線
擁壁計画線	擁壁計画線


工事名	公立沖縄北部医療センター敷地造成工事（1期工事）		
図面名	造成計画横断図（5）		
作成年月日	令和7年3月		
縮尺	A1:S=1/300 A3:S=1/600	図面番号	24-9
会社名			
事業者名	沖縄県北部医療組合		

造成計画横断図（6）

(A1) S=1/300
(A3) S=1/600

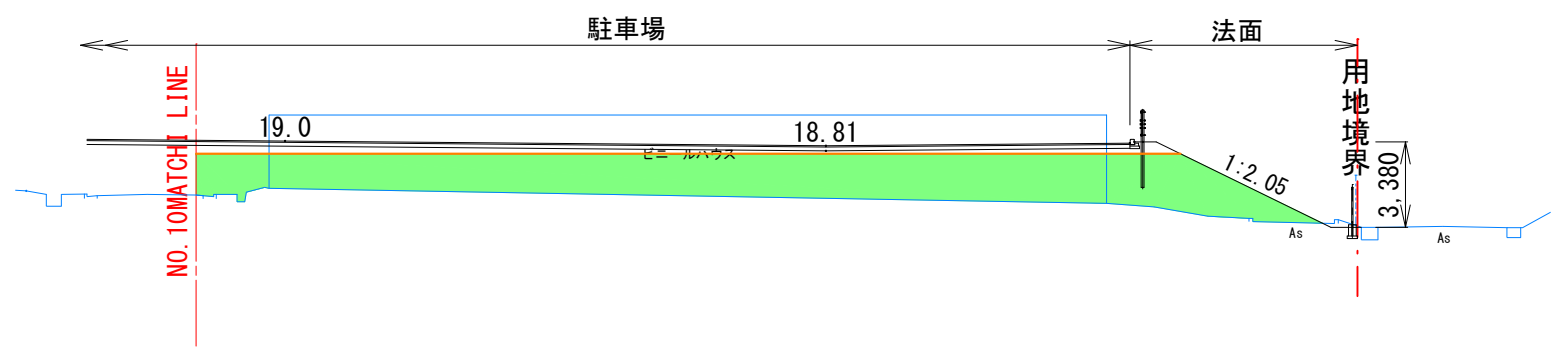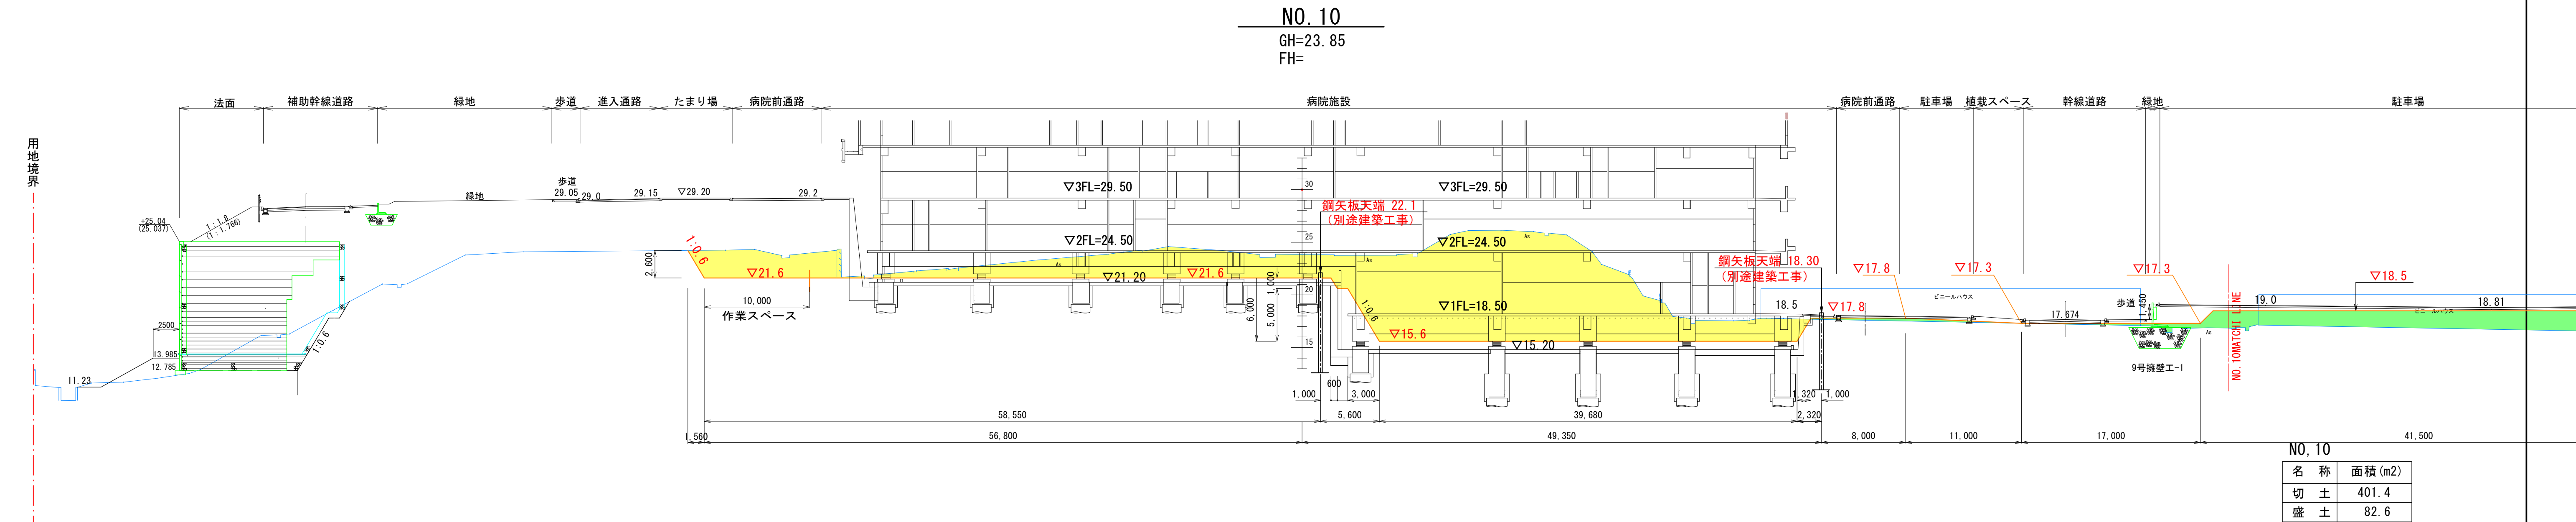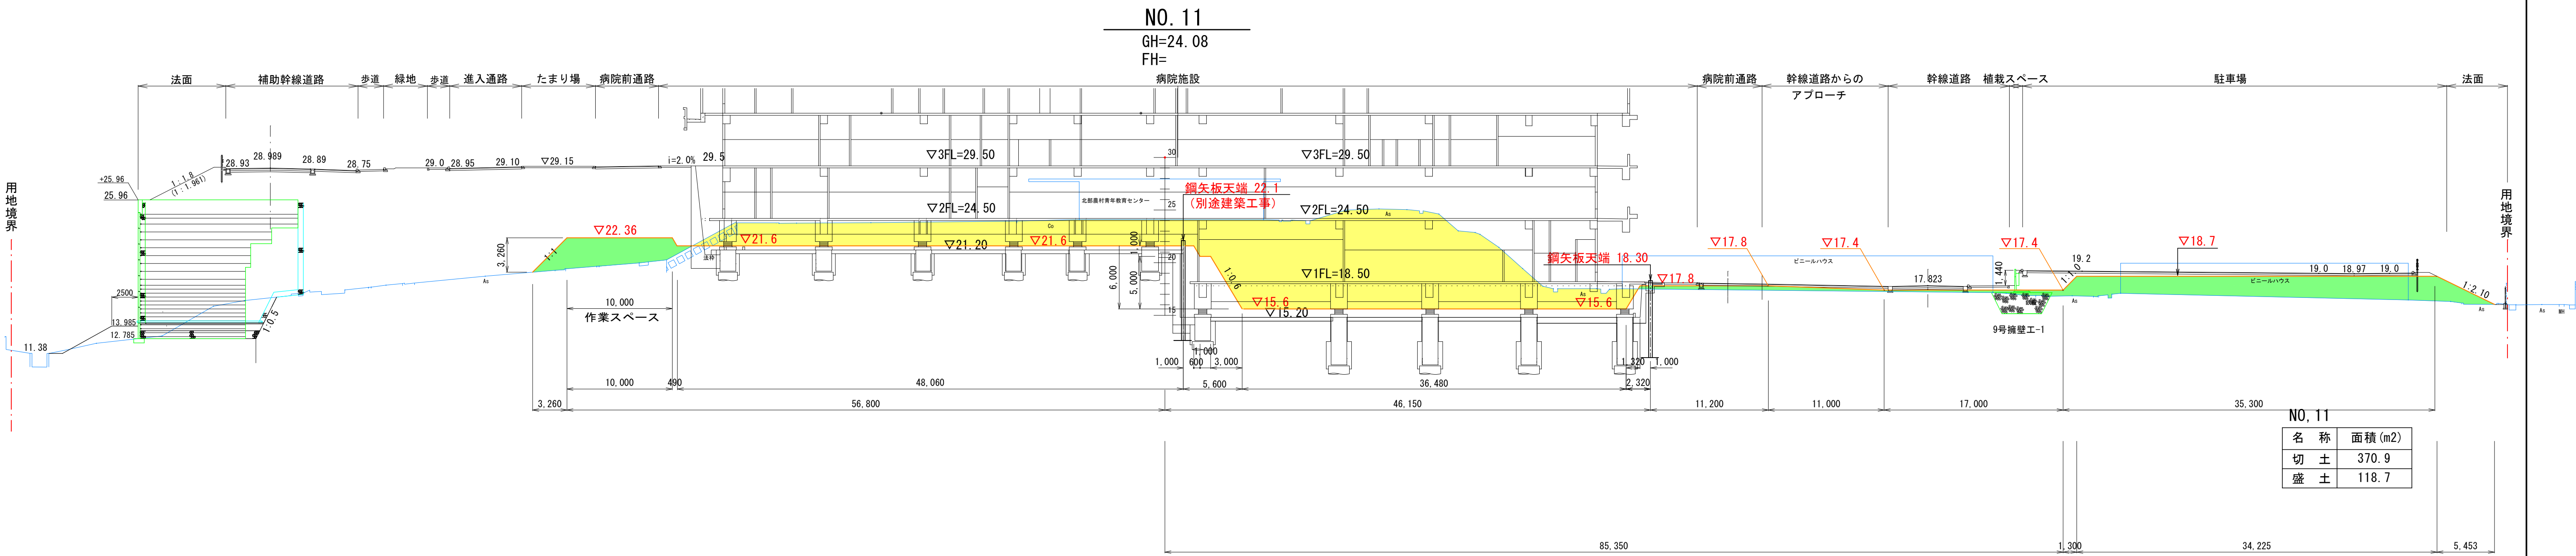

※盛土は30cm以下の厚さの層に分けて土を盛り、
盛土地盤全体について締め固めを繰り返すこと。
※段切り寸法は高さ50cm、幅1m程度以上とする。

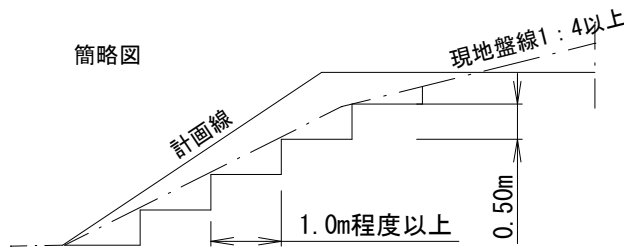


凡 例	
	盛 土
	切 土

地 質 凡 例			
土 質 区 分		記号	N値の範囲
盛 土 層 : 主に 粘性 土		Bc	0～7
前 積 層 : 主に 粘性 土		Dc	7～9
沖 積 層 : 砂混り粘土、砂混りシルト、 硬混りシルト質砂		Am	0～11
第四紀洪積層	洪積上部層 : 砂質粘土～砂質シルト	Nd1	2～11
	洪積中間層 : シルト質砂	Nd2	0～50
	洪積下部層 : 主に硬混り砂 (不規則にコンクリーションを介在)	Nd3	16～50

凡 例	
	完 了 計 画 線
	一 次 造 成 計 画 線
	擁 壁 計 画 線

工事名	公立沖縄北部医療センター敷地造成工事（1期工事）		
図面名	造成計画横断図（6）		
作成年月日	令和7年3月		
縮尺	A1:S=1/300 A3:S=1/600	図面番号	24-10
会社名			
事業者名	沖縄県北部医療組合		

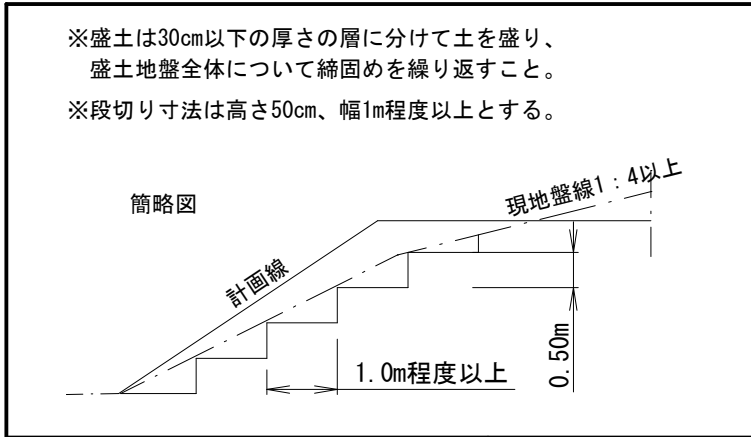

凡 例

	盛 土
	切 土

地 質 凡 例


土 質 区 分	記号	N 値の範囲
盛 土 層 : 主に 粘 性 土	Bc	0~7
崩 積 層 : 主に 粘 性 土	Dc	7~9
沖 積 層 : 砂 混 り 粘 土、砂 混 り シルト、礫 混 り シルト 質 砂	Am	0~11
第四紀洪積層		
洪積上部層 : 砂質粘土 ~ 砂質シルト	Nd1	2~11
洪積中間層 : シルト質砂	Nd2	0~50
洪積下部層 : 主に礫混り砂 (不規則にコンクリーションを介在)	Nd3	16~50

造成計画横断図 (7)

(A1) S=1/300
(A3) S=1/600

NO. 13

GH=24. 14
FH=

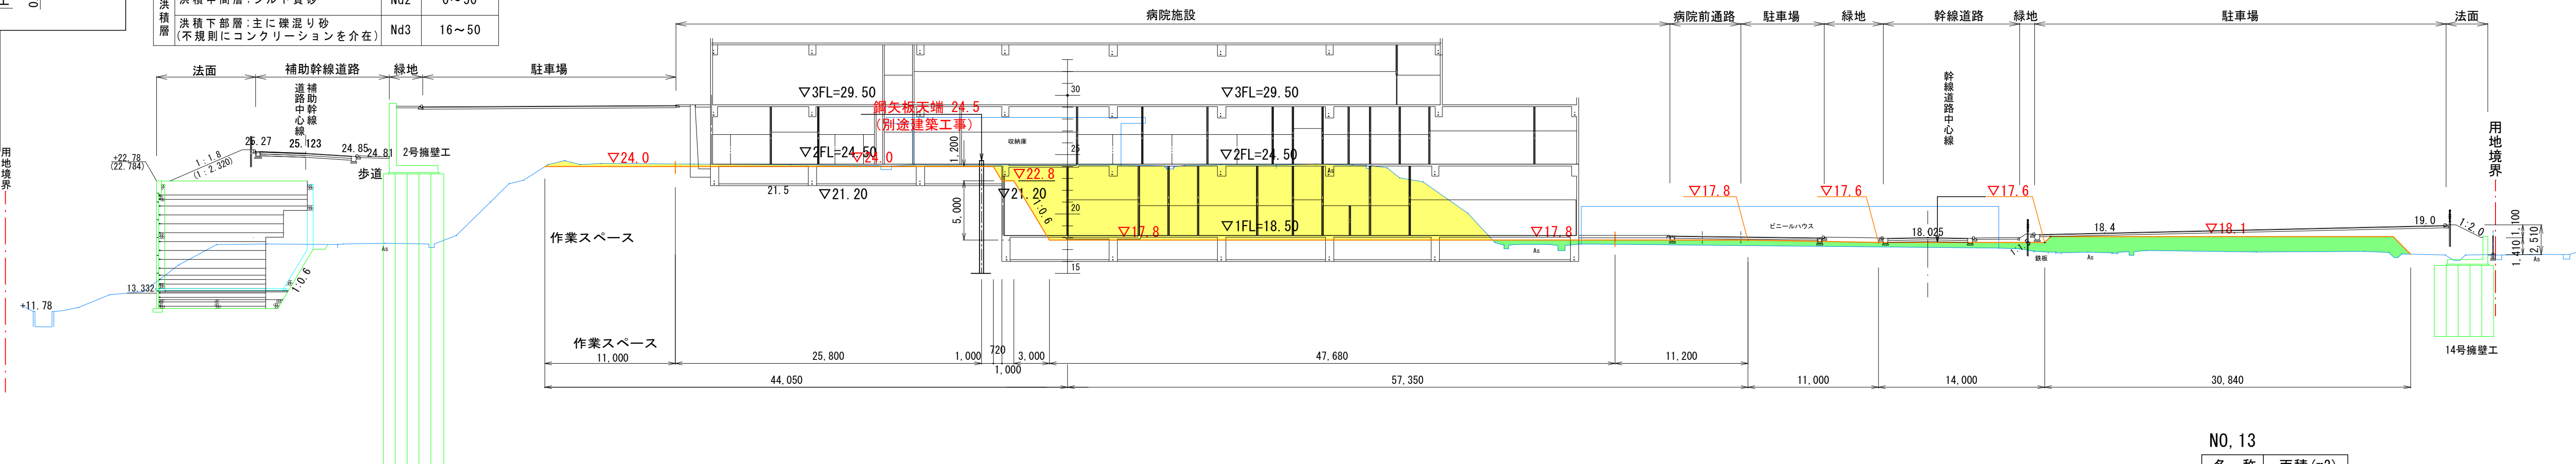


NO. 13

名 称	面積 (m2)
切 土	231. 5
盛 土	58. 6

NO. 12

GH=24. 12
FH=

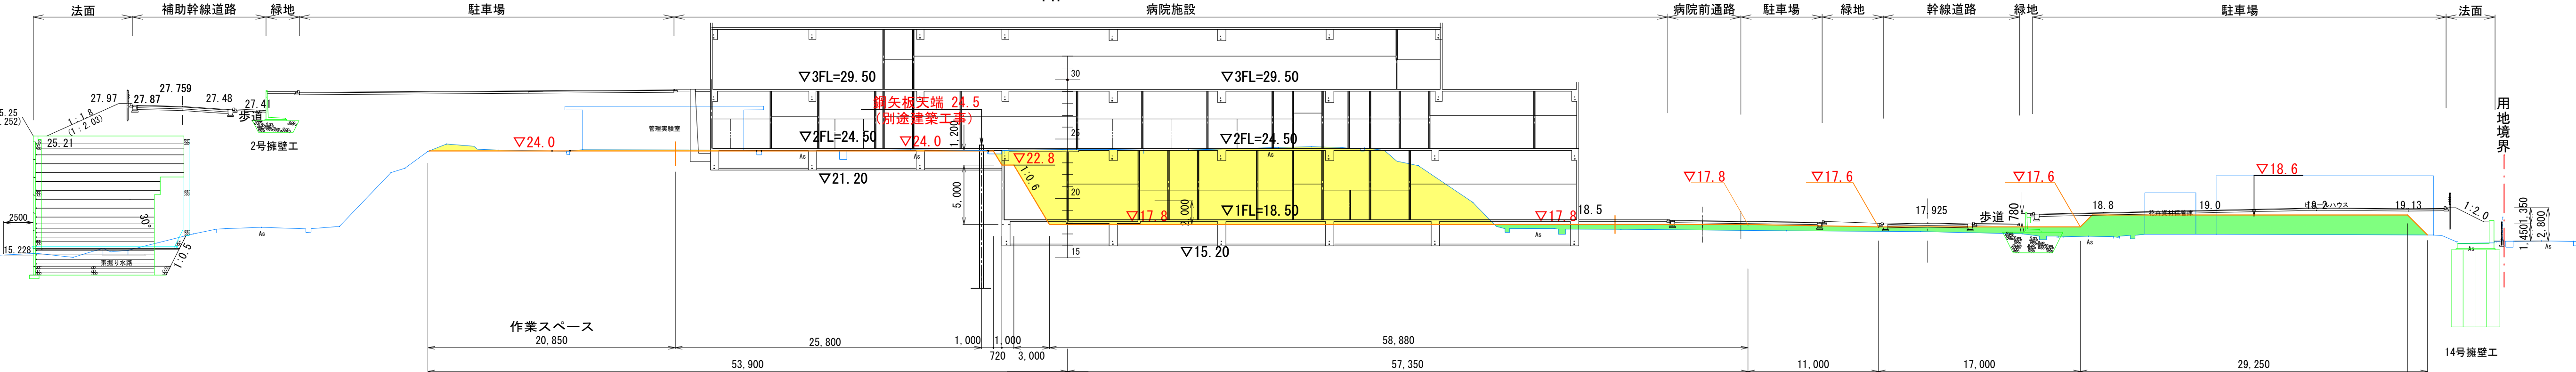


NO. 12

名 称	面積 (m2)
切 土	229. 7
盛 土	71. 9

NO. 11+10

GH=24. 08
FH=

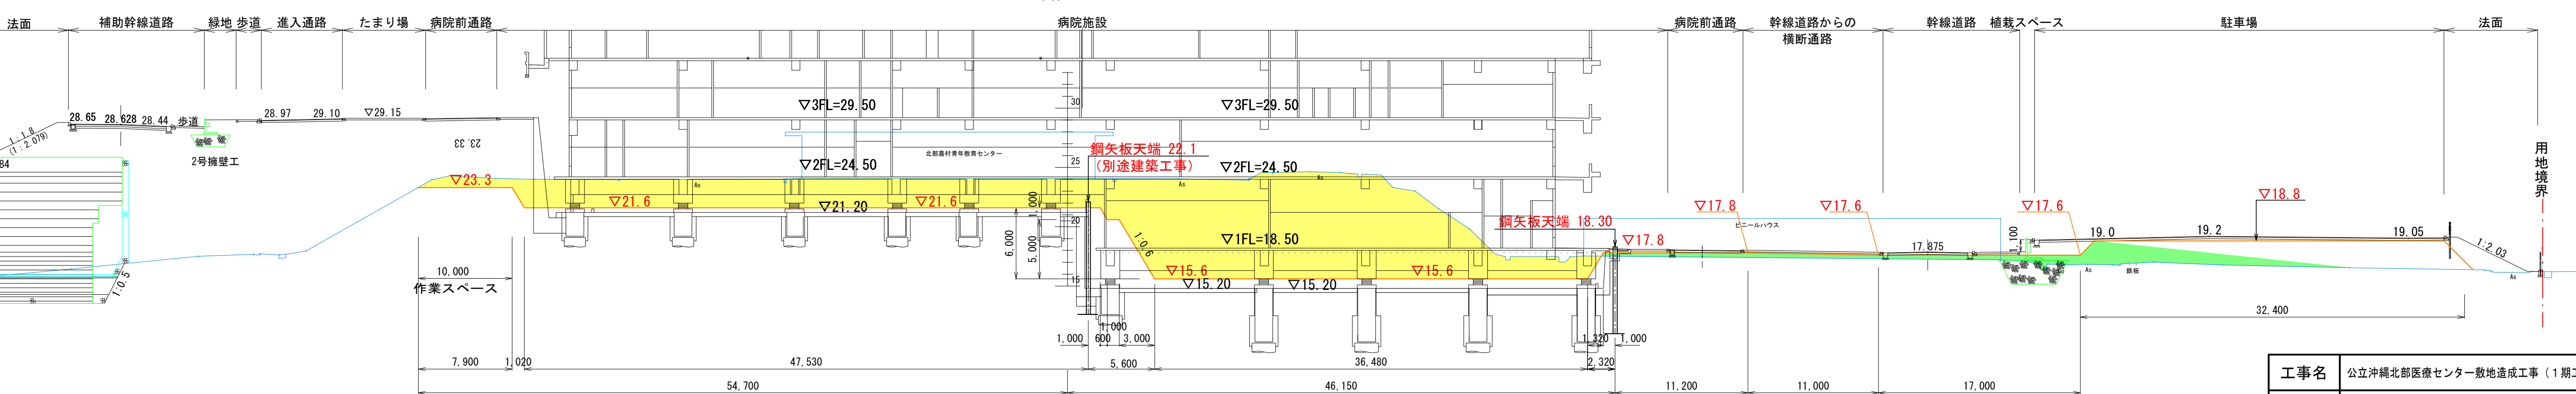

NO. 11+10

名 称	面積 (m2)
切 土	386. 0
盛 土	90. 8

凡 例

	完 了 計 画 線
	一 次 造 成 計 画 線
	擁 壁 計 画 線

工事名	公立沖縄北部医療センター敷地造成工事 (1 期工事)		
図面名	造成計画横断図 (7)		
作成年月日	令和 7 年 3 月		
縮尺	A1:S=1/300 A3:S=1/600	図面番号	2 4 - 1 1
会社名			
事業者名	沖縄県北部医療組合		

※盛土は30cm以下の厚さの層に分けて土を盛り、盛土地盤全体について締固めを繰り返すこと。
※段切り寸法は高さ50cm、幅1m程度以上とする。

簡略図




凡 例

	盛 土
	切 土

地 質 凡 例			
土 質 区 分		記号	N 値の範囲
盛 土 層：主に 粘 性 土		Bc	0～7
崩 積 層：主に 粘 性 土		Dc	7～9
沖 積 層：砂 混 り 粘 土、砂 混 り シ ル ト、礫 混 り シ ル ト 質 砂		Am	0～11
第四紀洪積層	洪積上部層：砂質粘土～砂質シルト	Nd1	2～11
	洪積中間層：シルト質砂	Nd2	0～50
	洪積下部層：主に礫混り砂 (不規則にコンクリーションを介在)	Nd3	16～50

造成計画横断図（8）

(A1) S=1/300
(A3) S=1/600

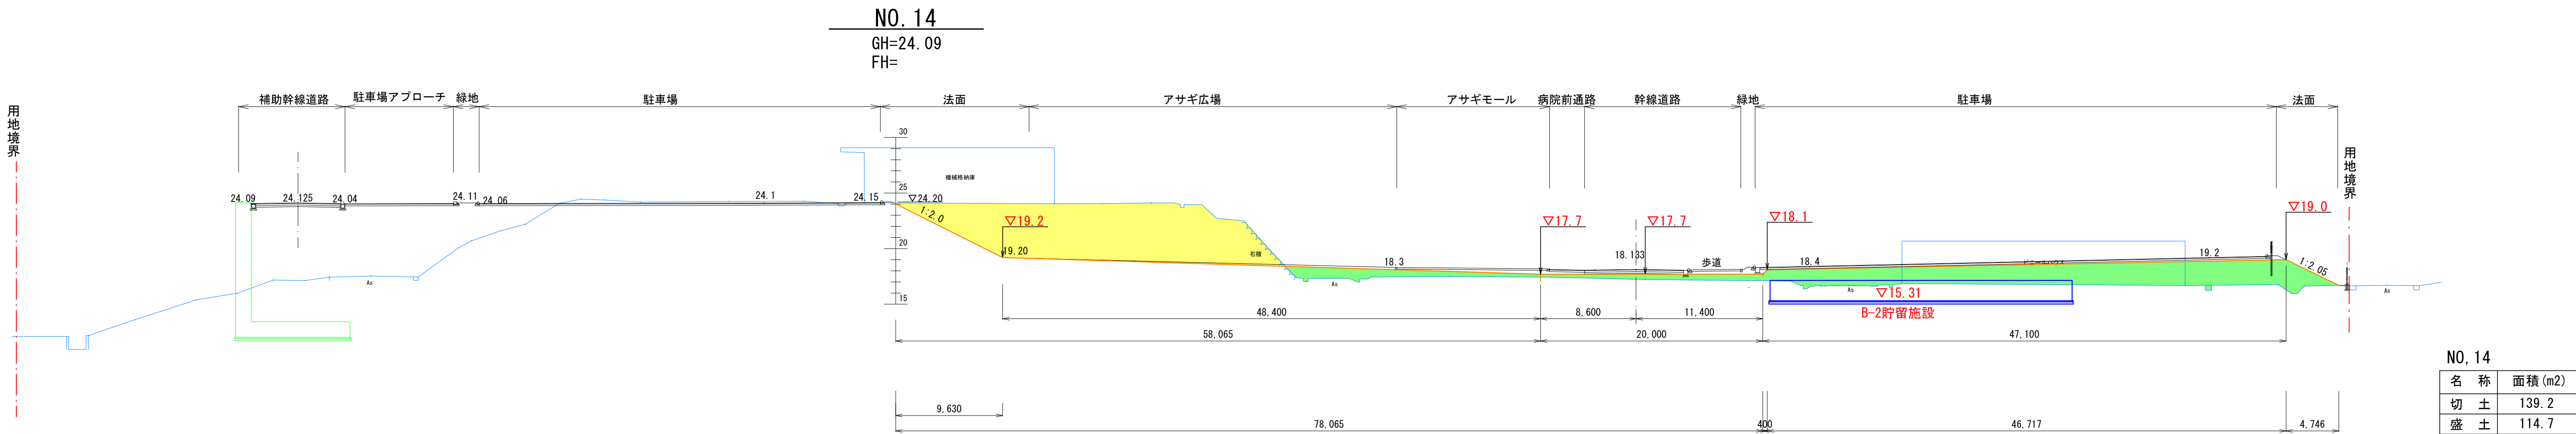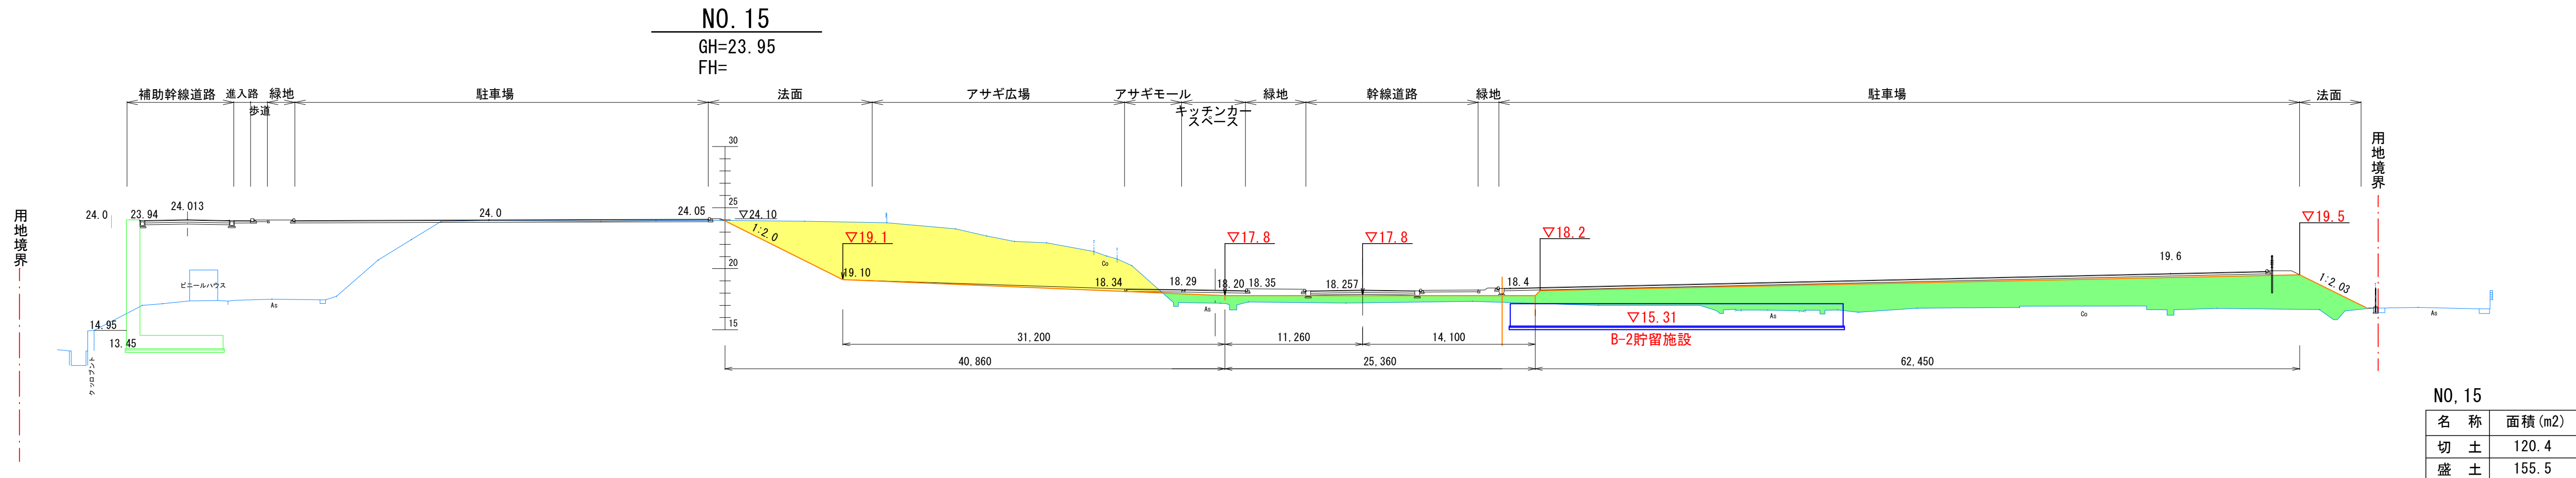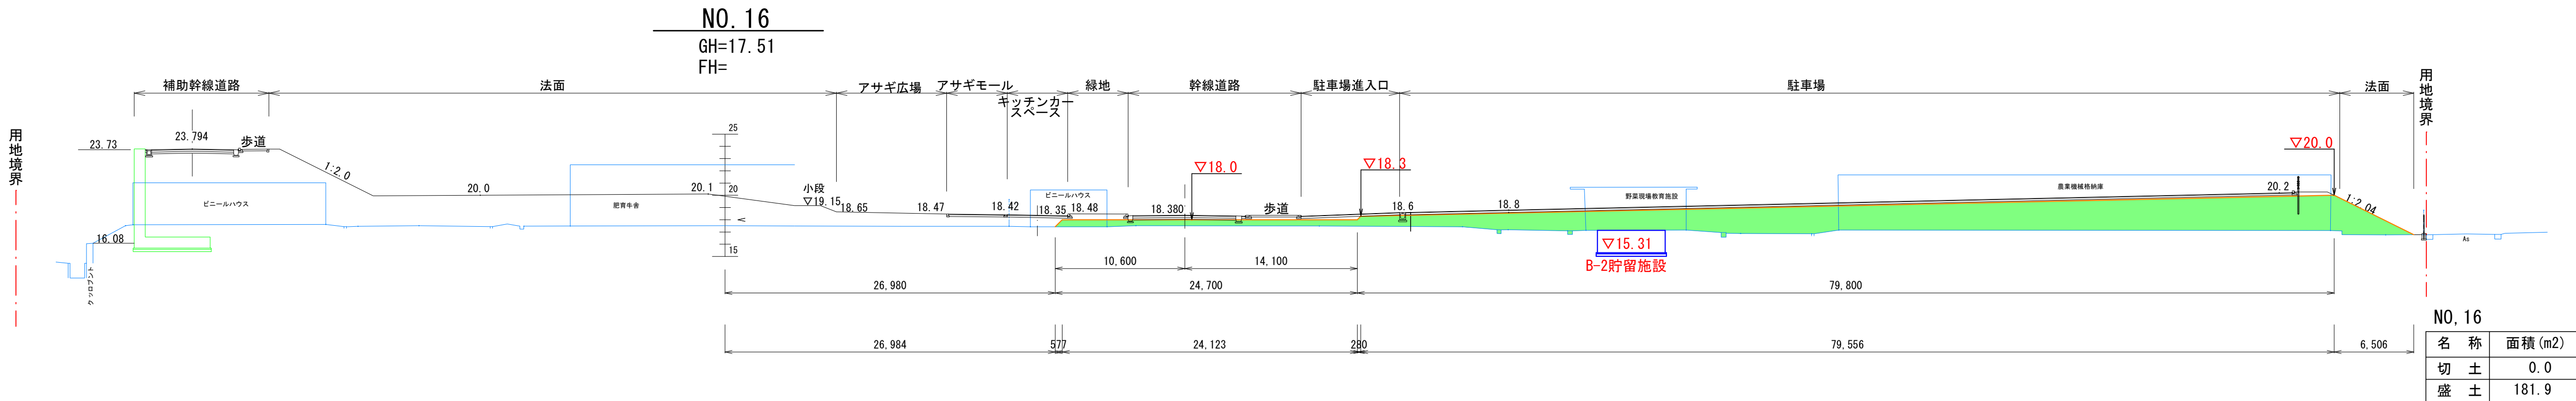

凡 例	
	完 了 計 画 線
	一 次 造 成 計 画 線
	擁 壁 計 画 線

工事名	公立沖縄北部医療センター敷地造成工事（1期工事）		
図面名	造成計画横断図（8）		
作成年月日	令和7年3月		
縮尺	A1:S=1/300 A3:S=1/600	図面番号	2 4 - 1 2
会社名			
事業者名	沖縄県北部医療組合		

※盛土は30cm以下の厚さの層に分けて土を盛り、盛土地盤全体について締固めを繰り返すこと。
※段切り寸法は高さ50cm、幅1m程度以上とする。

簡略図


凡 例

	盛 土
	切 土

地 質 凡 例			
土 質 区 分		記号	N 値の範囲
盛 土 層：主に 粘 性 土		Bc	0～7
崩 積 層：主に 粘 性 土		Dc	7～9
沖 積 層：砂 混 り 粘 土、砂 混 り シ ル ト、 礫 混 り シ ル ト 質 砂		Am	0～11
第 四 紀 洪 積 層	洪 積 上 部 層：砂 質 粘 土 ～ 砂 質 シ ル ト	Nd1	2～11
	洪 積 中 間 層：シ ル ト 質 砂	Nd2	0～50
	洪 積 下 部 層：主に 礫 混 り 砂 (不規則にコンクリーションを介在)	Nd3	16～50


造成計画横断図（9）

(A1) S=1/300
(A3) S=1/600

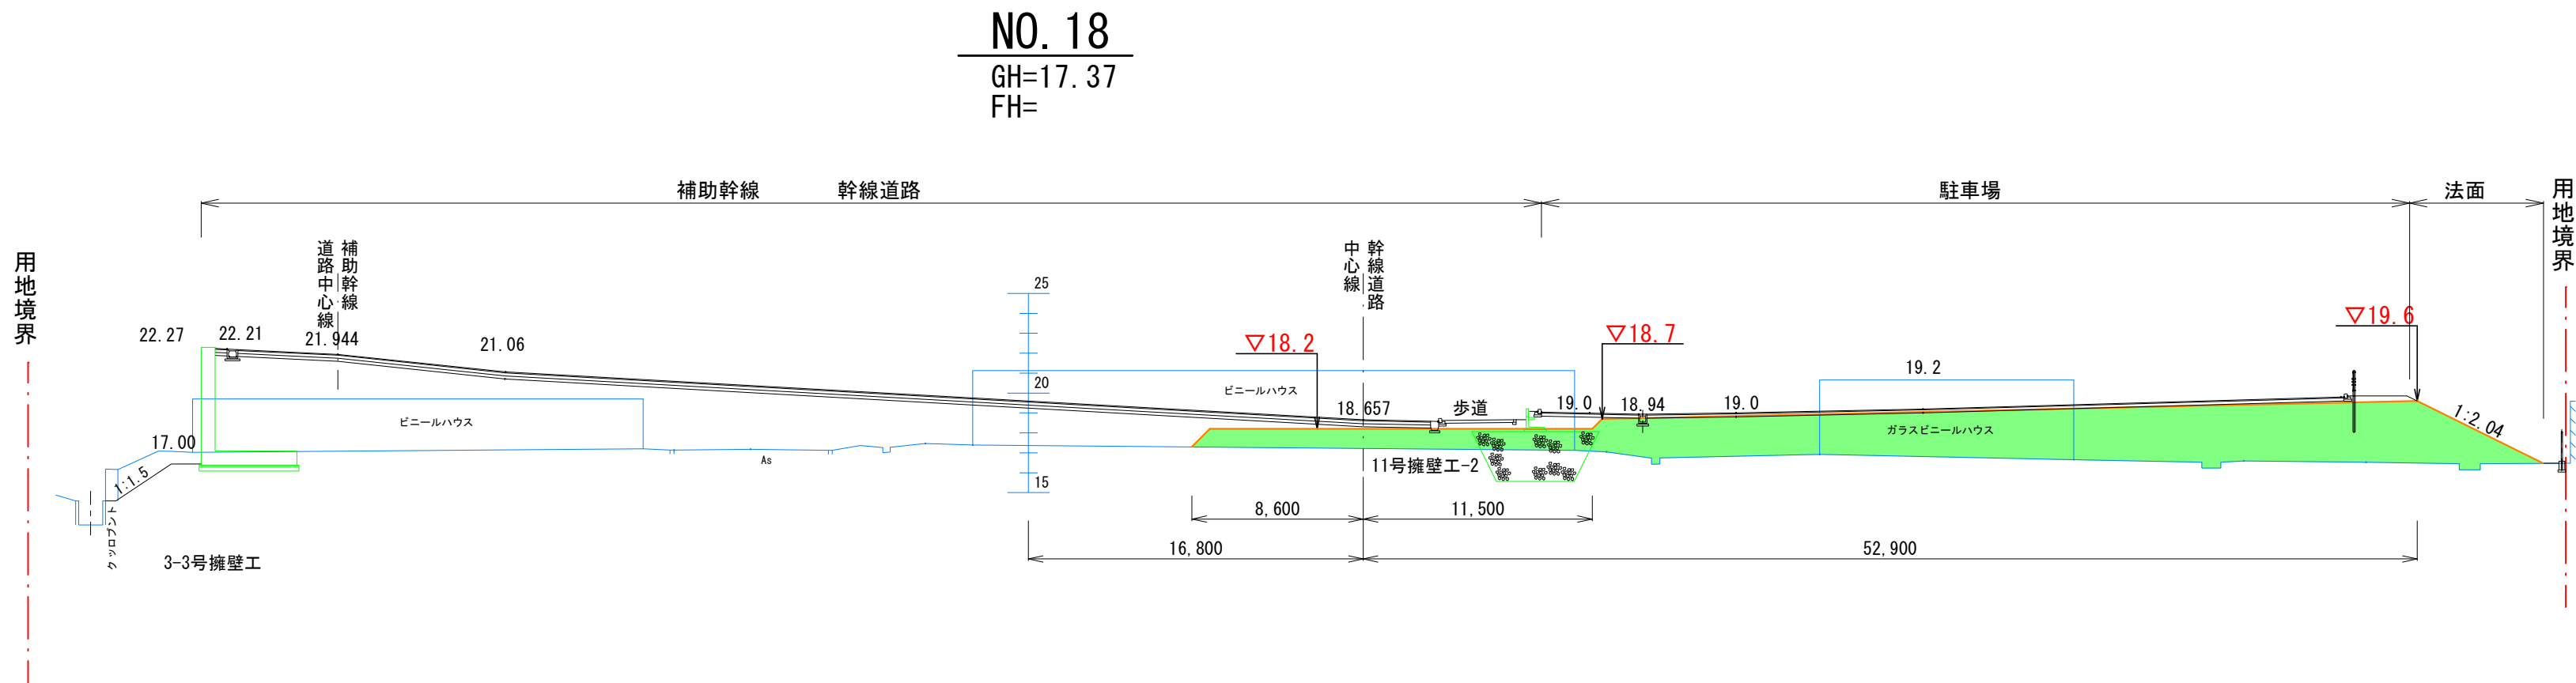


NO. 18

名 称	面積 (m2)
切 土	0.0
盛 土	130.7

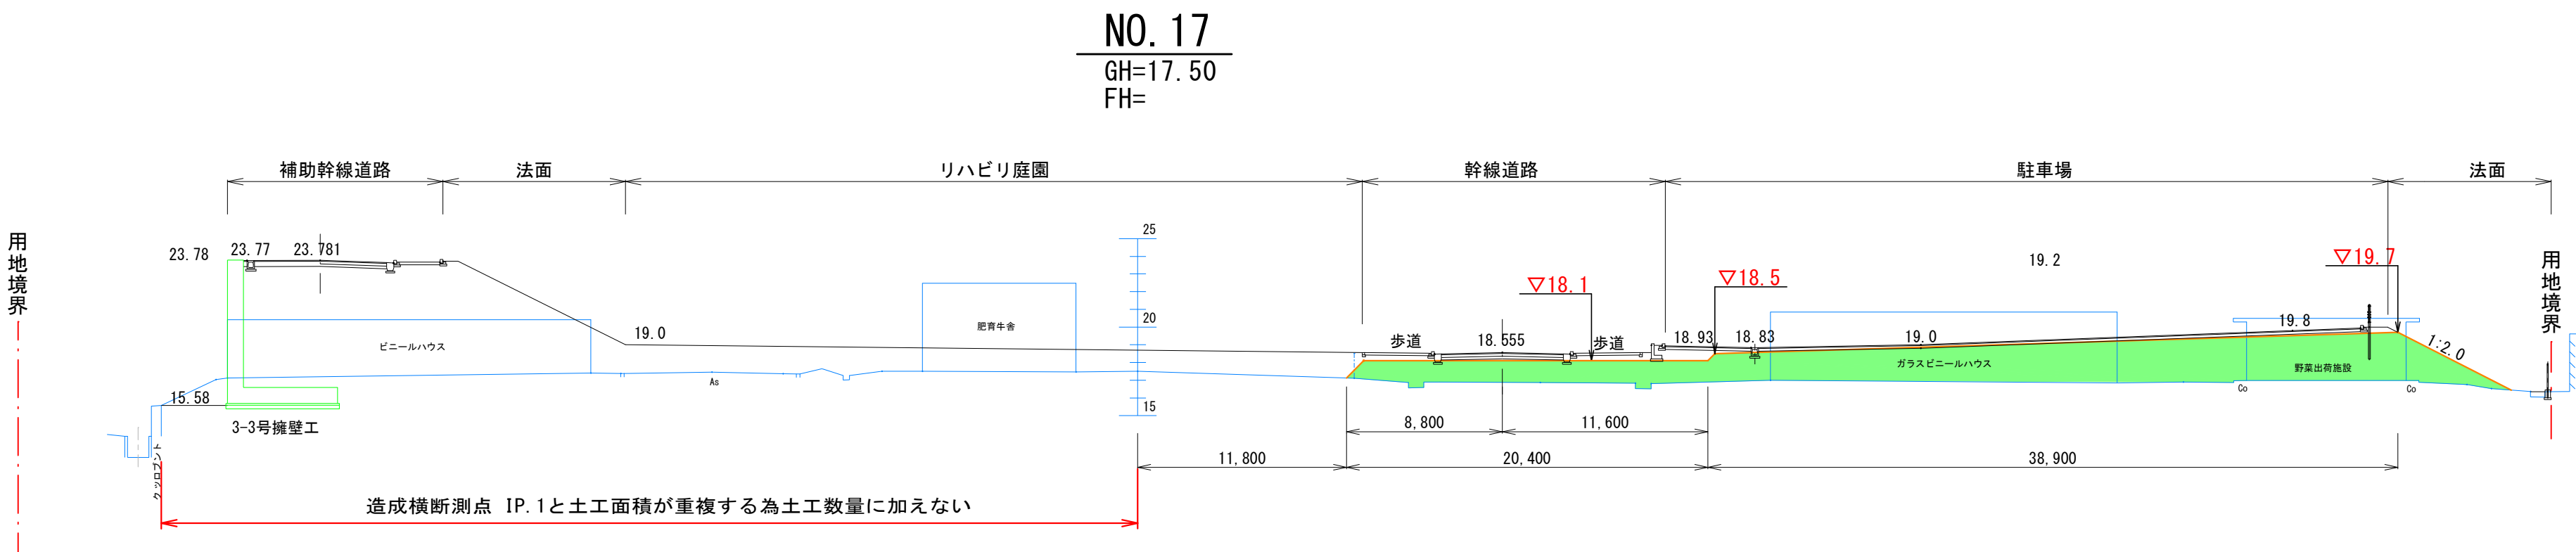

NO. 17

名 称	面積 (m2)
切 土	0.0
盛 土	117.1

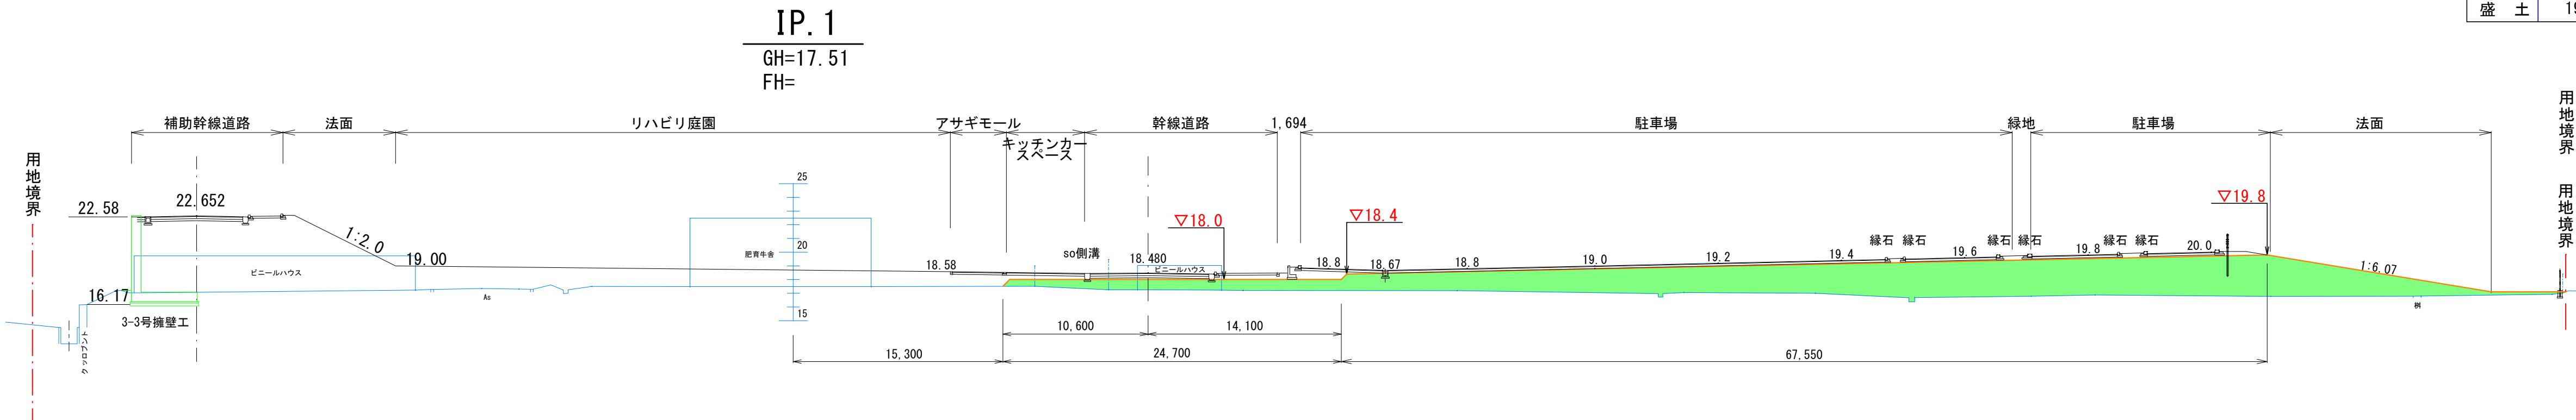

IP. 1

名 称	面積 (m2)
切 土	0.0
盛 土	190.7

凡 例

	完 了 計 画 線
	一次造成計画線
	擁 壁 計 画 線

工事名	公立沖縄北部医療センター敷地造成工事（1期工事）		
図面名	造成計画横断図（9）		
作成年月日	令和7年3月		
縮尺	A1:S=1/300 A3:S=1/600	図面番号	24-13
会社名			
事業者名	沖縄県北部医療組合		

※盛土は30cm以下の厚さの層に分けて土を盛り、盛土地盤全体について締固めを繰り返すこと。
※段切り寸法は高さ50cm、幅1m程度以上とする。

簡略図


凡 例

	盛 土
	切 土

地 質 凡 例			
土 質 区 分	記号	N 値の範囲	
盛 土 層 : 主 に 粘 性 土	Bc	0～7	
崩 積 層 : 主 に 粘 性 土	Dc	7～9	
沖 積 層 : 砂 混 り 粘 土、砂 混 り シ ル ト、礫 混 り シ ル ト 質 砂	Am	0～11	
第 四 紀 洪 積 層	洪 積 上 部 層 : 砂 質 粘 土 ～ 砂 質 シ ル ト	Nd1	2～11
	洪 積 中 間 層 : シ ル ト 質 砂	Nd2	0～50
	洪 積 下 部 層 : 主 に 礫 混 り 砂 (不規則にコンクリーションを介在)	Nd3	16～50


造成計画横断図（１０）

(A1) S=1/300
(A3) S=1/600

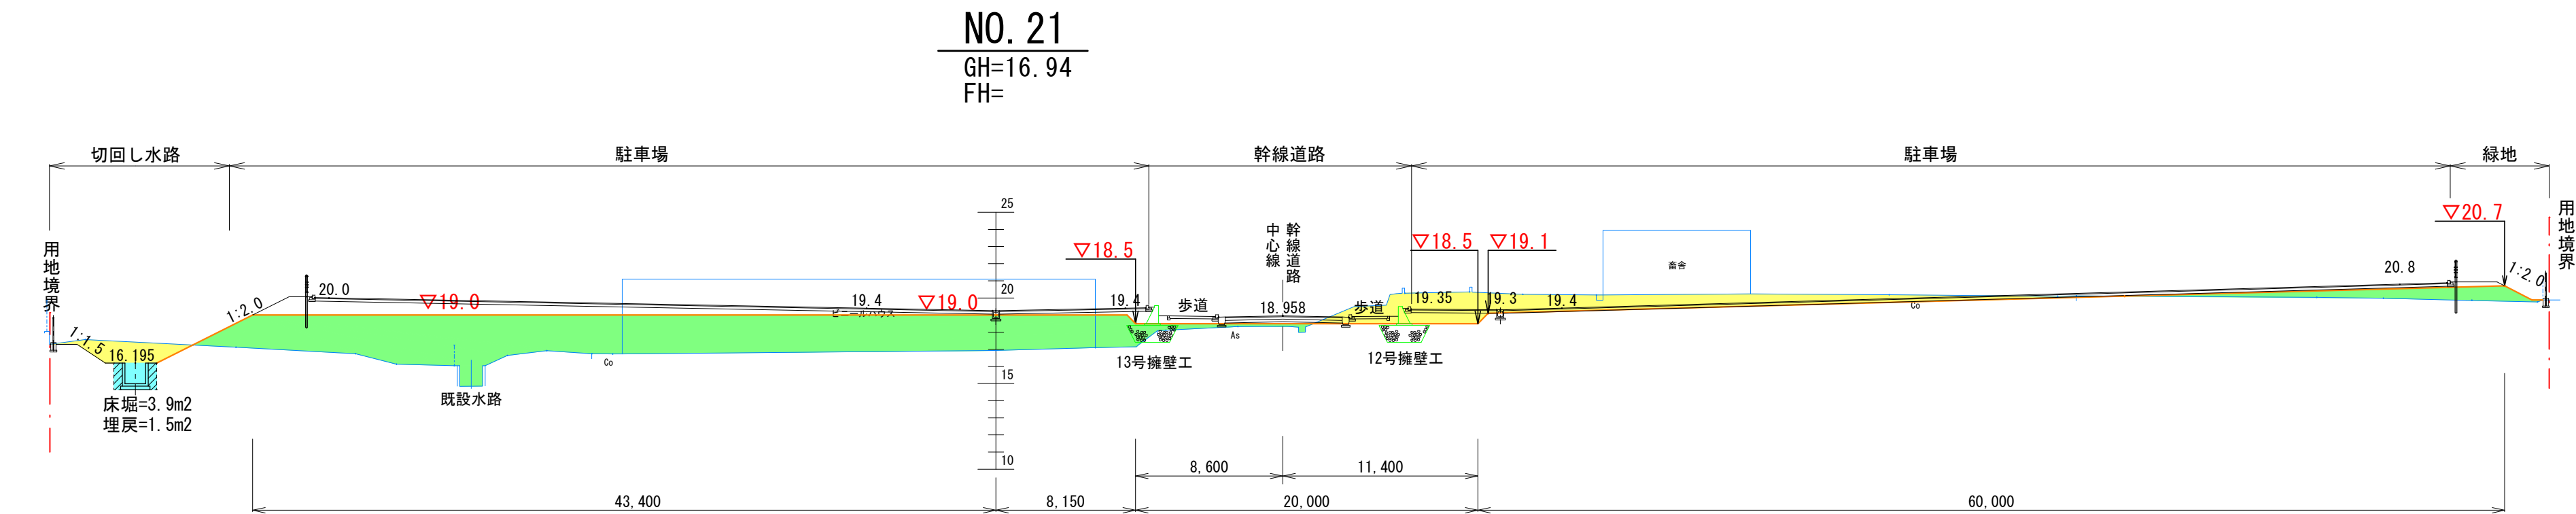


NO. 21

名 称	面積 (m2)
切 土	41.5
盛 土	131.9
床 堀	3.9
埋 戻	1.5

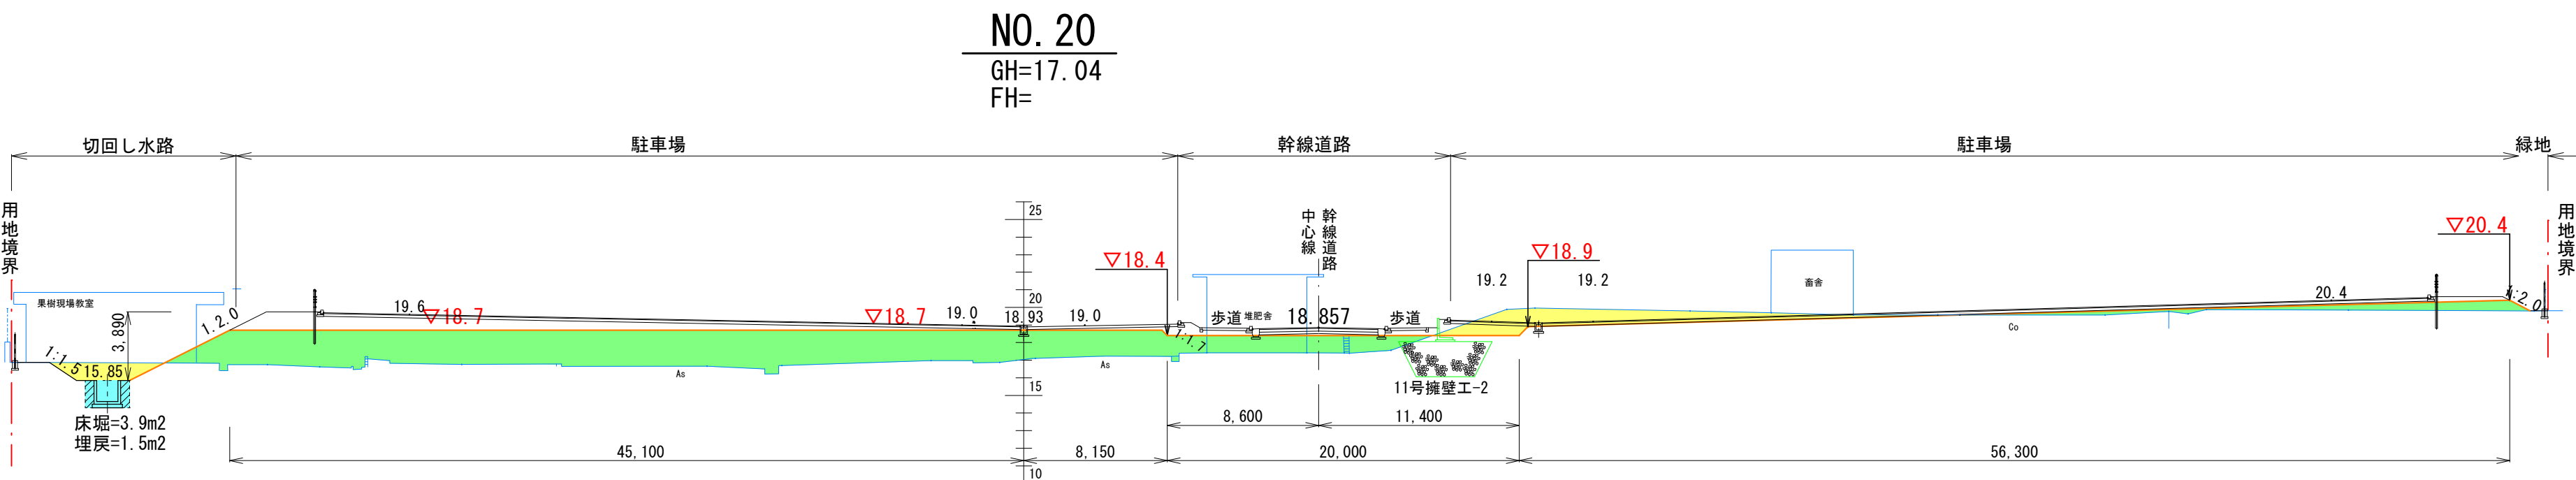

NO. 20

名 称	面積 (m2)
切 土	21.8
盛 土	125.5
床 堀	3.9
埋 戻	1.5

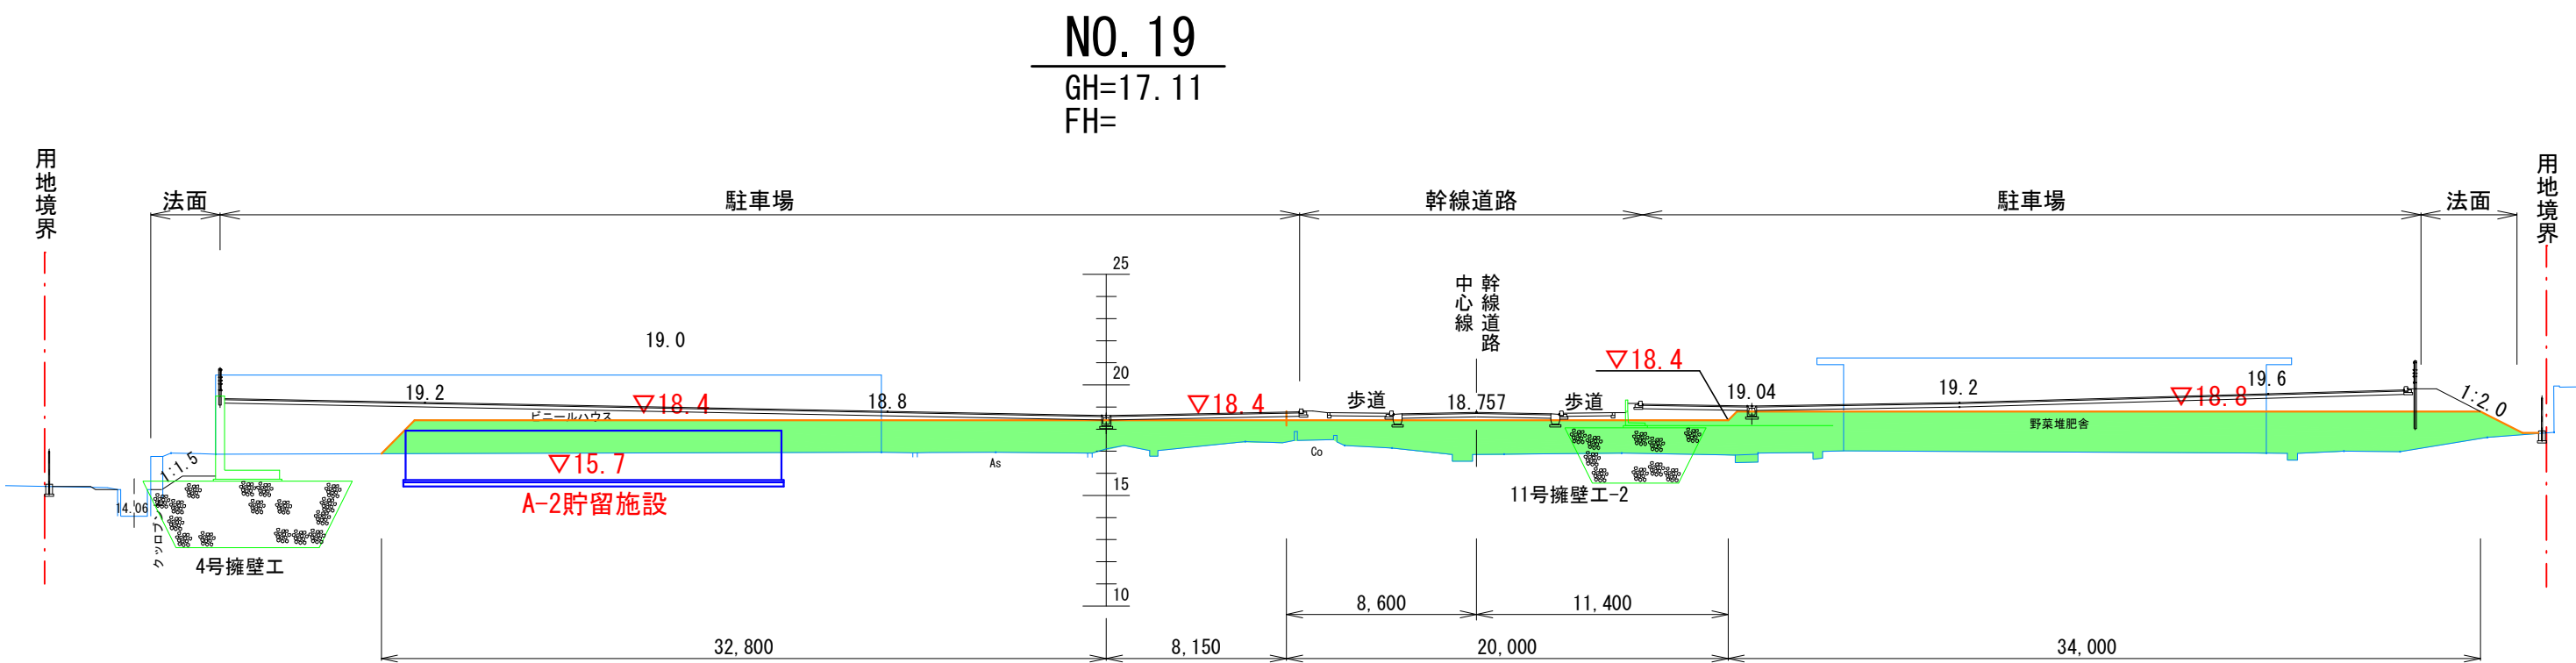

NO. 19

名 称	面積 (m2)
切 土	0.0
盛 土	148.0

凡 例

	完 了 計 画 線
	一 次 造 成 計 画 線
	擁 壁 計 画 線

工事名	公立沖縄北部医療センター敷地造成工事（１期工事）		
図面名	造成計画横断図（１０）		
作成年月日	令和 7 年 3 月		
縮 尺	A1:S=1/300 A3:S=1/600	図面番号	2 4 - 1 4
会社名			
事業者名	沖縄県北部医療組合		

※盛土は30cm以下の厚さの層に分けて土を盛り、盛土地盤全体について締固めを繰り返すこと。
※段切り寸法は高さ50cm、幅1m程度以上とする。

簡略図


凡 例

	盛 土
	切 土


地 質 凡 例			
土 質 区 分	記号	N 値の範囲	
盛 土 層 : 主 に 粘 性 土	Bc	0～7	
崩 積 層 : 主 に 粘 性 土	Dc	7～9	
沖 積 層 : 砂 混 り 粘 土、砂 混 り シ ル ト、礫 混 り シ ル ト 質 砂	Am	0～11	
第 四 紀 洪 積 層	洪 積 上 部 層 : 砂 質 粘 土 ～ 砂 質 シ ル ト	Nd1	2～11
	洪 積 中 間 層 : シ ル ト 質 砂	Nd2	0～50
	洪 積 下 部 層 : 主 に 礫 混 り 砂 (不規則にコンクリーションを介在)	Nd3	16～50

造成計画横断図（ 1 1 ）


(A1) S=1/300
(A3) S=1/600

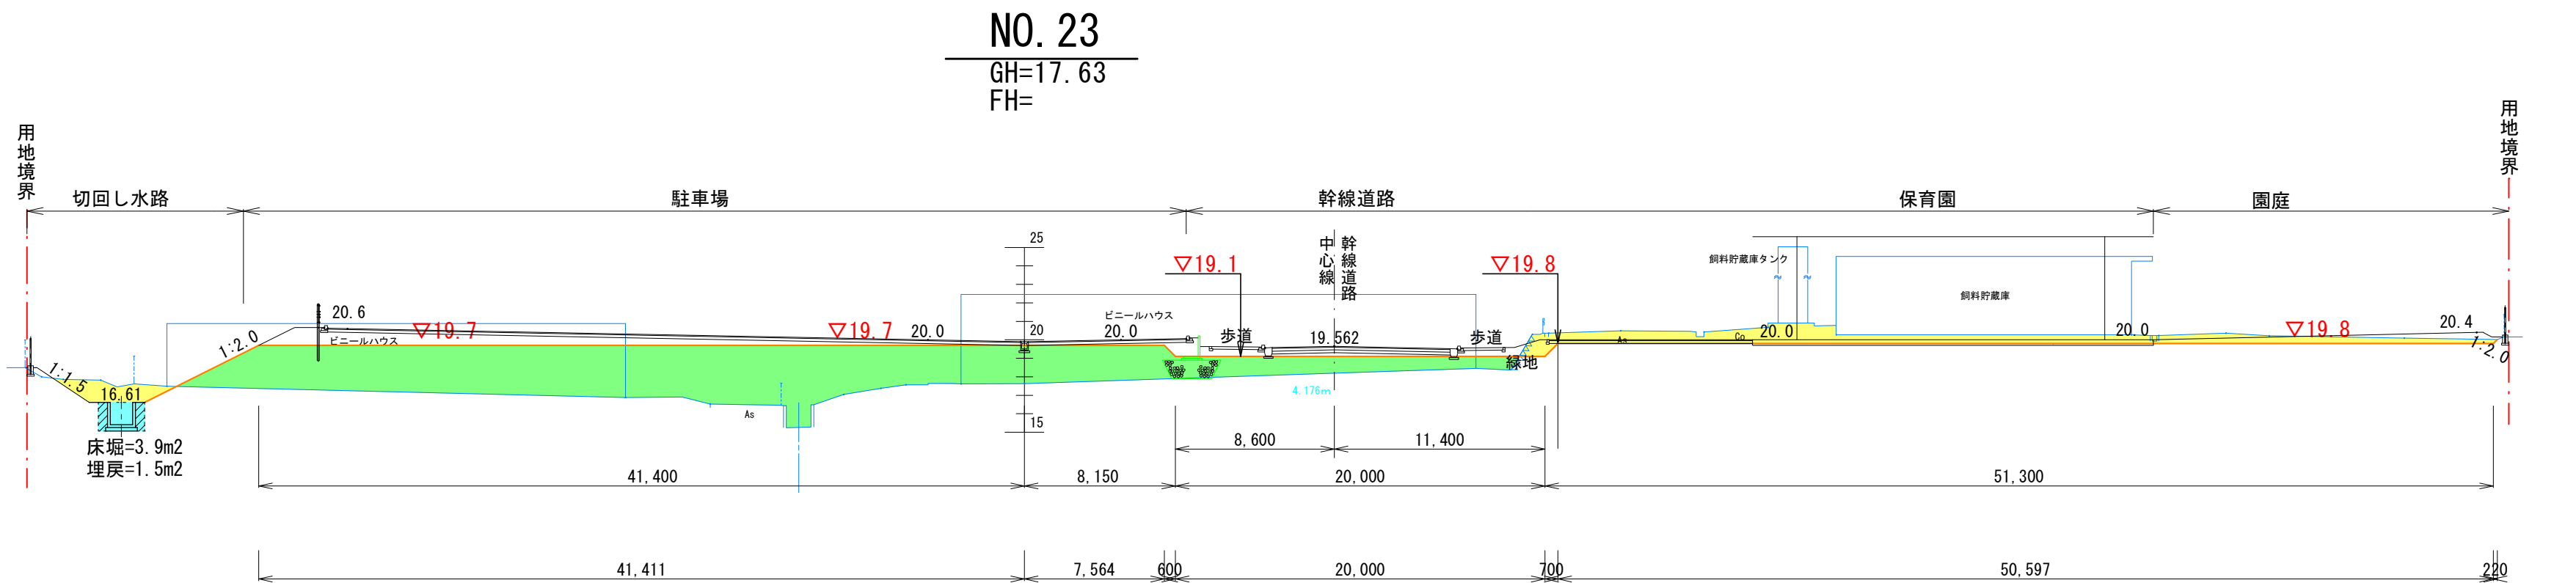

NO. 23	
名 称	面積 (m2)
切 土	33.4
盛 土	147.3
床 掘	3.9
埋 戻	1.5

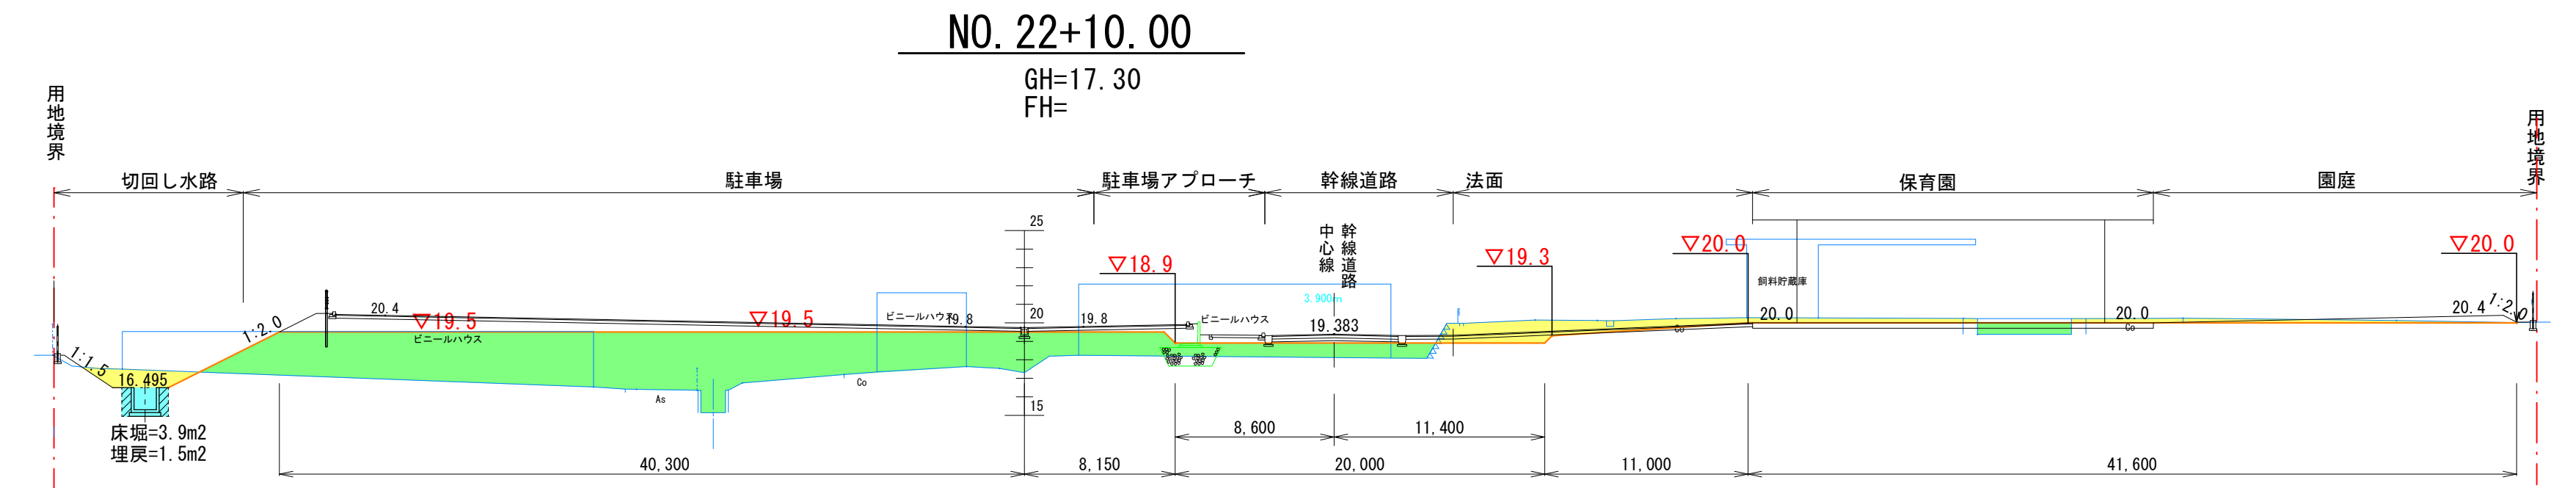

NO. 22+10.0	
名 称	面積 (m2)
切 土	24.0
盛 土	135.8
床 掘	3.9
埋 戻	1.5

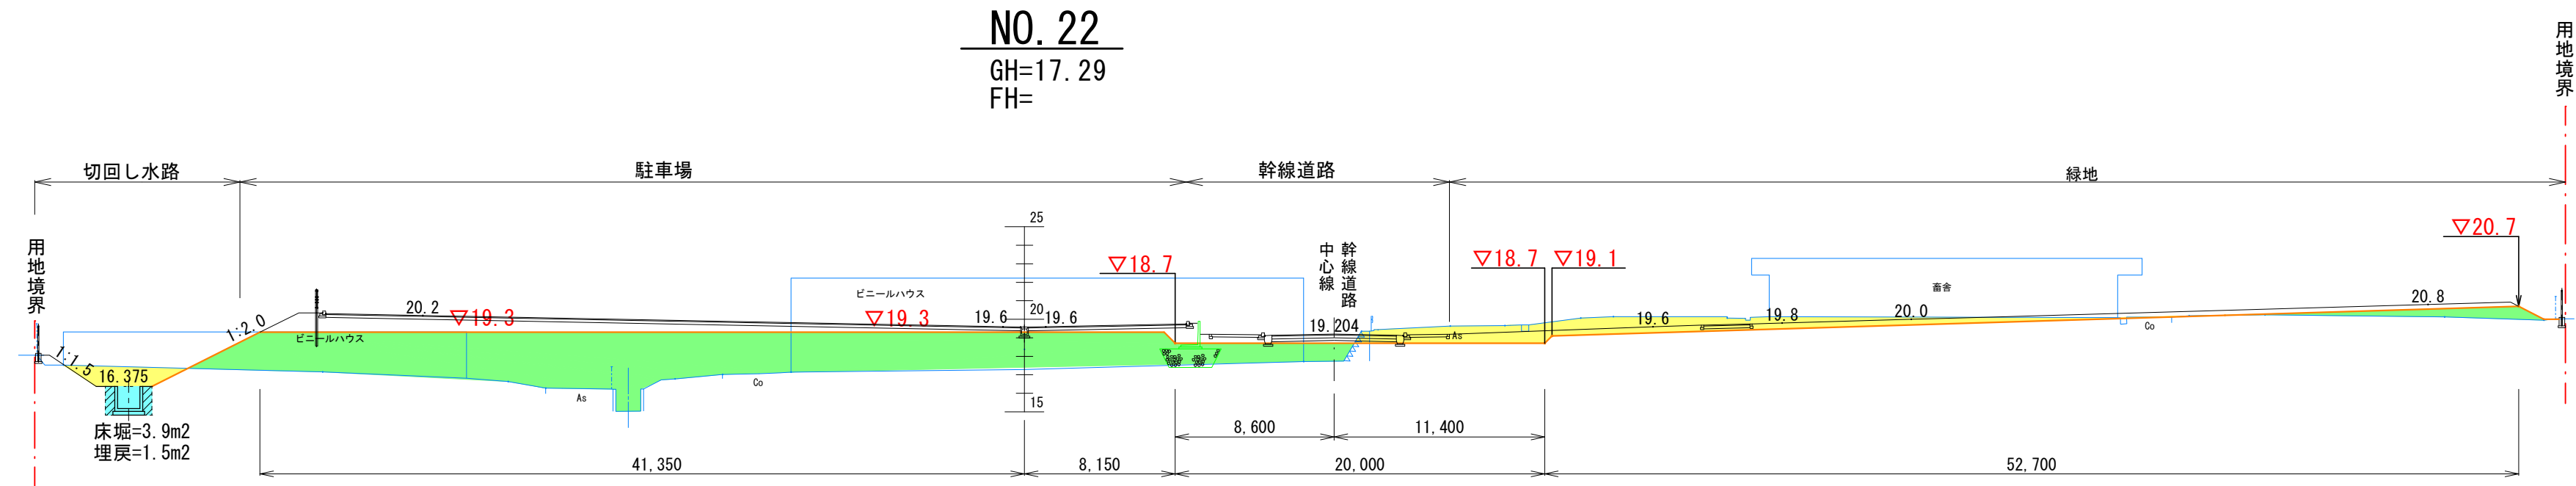

NO. 22	
名 称	面積 (m2)
切 土	30.9
盛 土	134.6
床 掘	3.9
埋 戻	1.5

凡 例	
	完 了 計 画 線
	一 次 造 成 計 画 線
	擁 壁 計 画 線

工事名	公立沖縄北部医療センター敷地造成工事（1期工事）		
図面名	造成計画横断図（ 1 1 ）		
作成年月日	令和 7 年 3 月		
縮尺	A1:S=1/300 A3:S=1/600	図面番号	2 4 - 1 5
会社名			
事業者名	沖縄県北部医療組合		

※盛土は30cm以下の厚さの層に分けて土を盛り、盛土地盤全体について締固めを繰り返すこと。
※段切り寸法は高さ50cm、幅1m程度以上とする。

簡略図

計面線

現地壁線1:4以上


0.50m

1.0m程度以上


地質凡例			
土質区分		記号	N値の範囲
盛土層:主に粘性土		Bc	0～7
崩積層:主に粘性土		Dc	7～9
沖積層:砂混り粘土、砂混りシルト、礫混りシルト質砂		Am	0～11
第四紀洪積層	洪積上部層:砂質粘土～砂質シルト	Nd1	2～11
	洪積中間層:シルト質砂	Nd2	0～50
	洪積下部層:主に礫混り砂 (不規則にコンクリーションを介在)	Nd3	16～50

造成計画横断図（12）


(A1) S=1/300
(A3) S=1/600

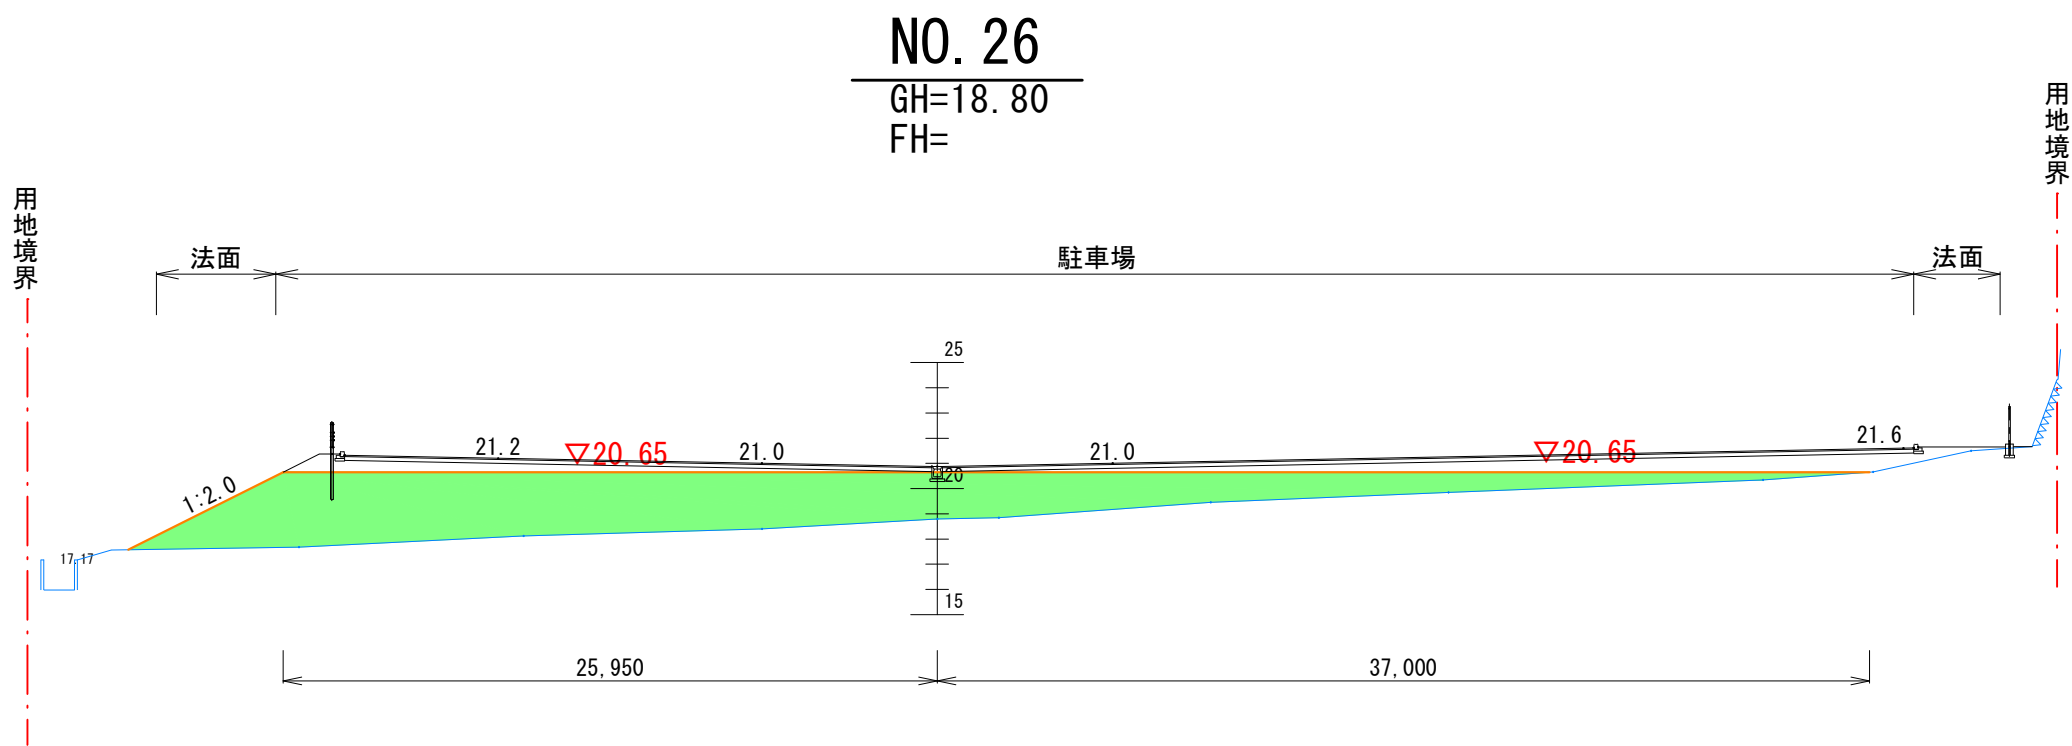


NO. 26	
名 称	面積 (m2)
切 土	0.0
盛 土	106.5

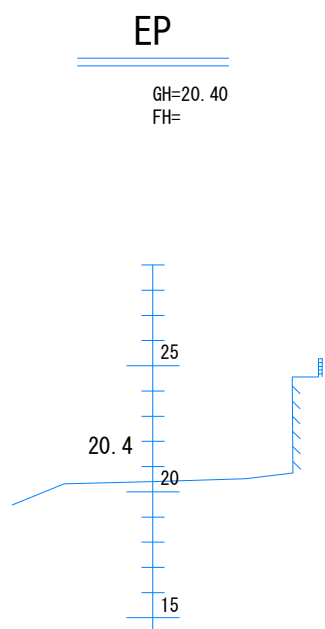


E. P	
名 称	面積 (m2)
切 土	—
盛 土	—

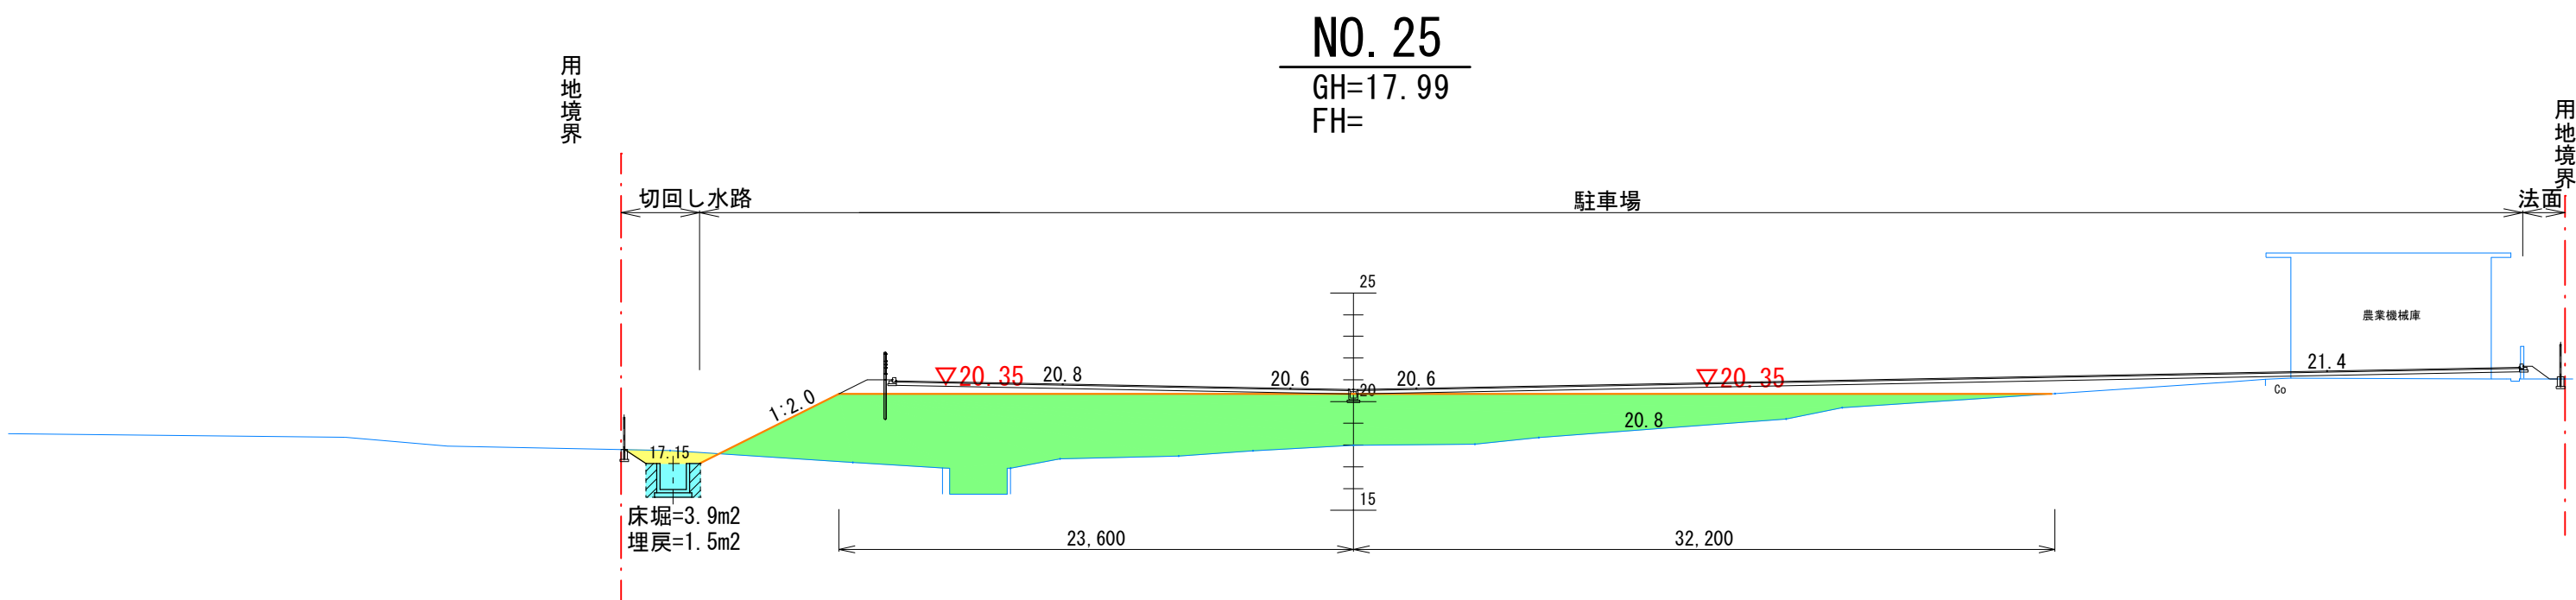


NO. 25	
名 称	面積 (m2)
切 土	2.0
盛 土	124.5
床 堀	3.9
埋 戻	1.5

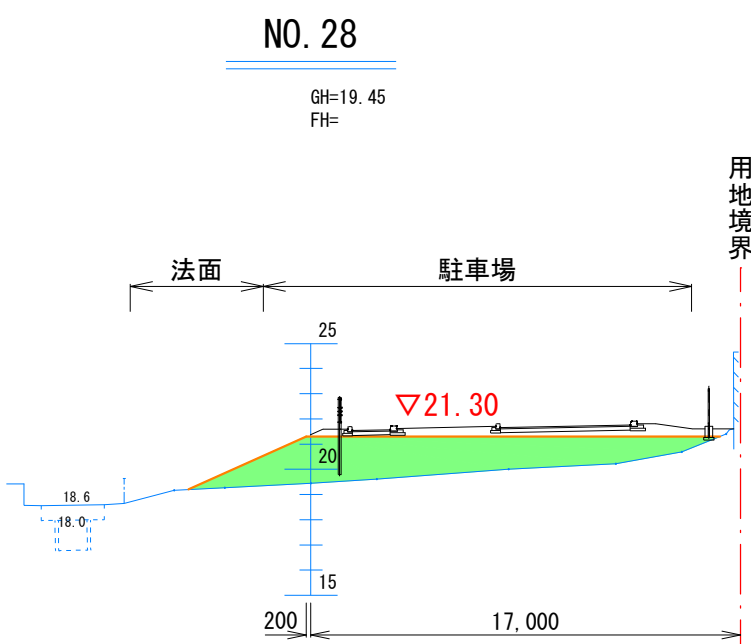

NO. 28	
名 称	面積 (m2)
切 土	0.0
盛 土	24.8

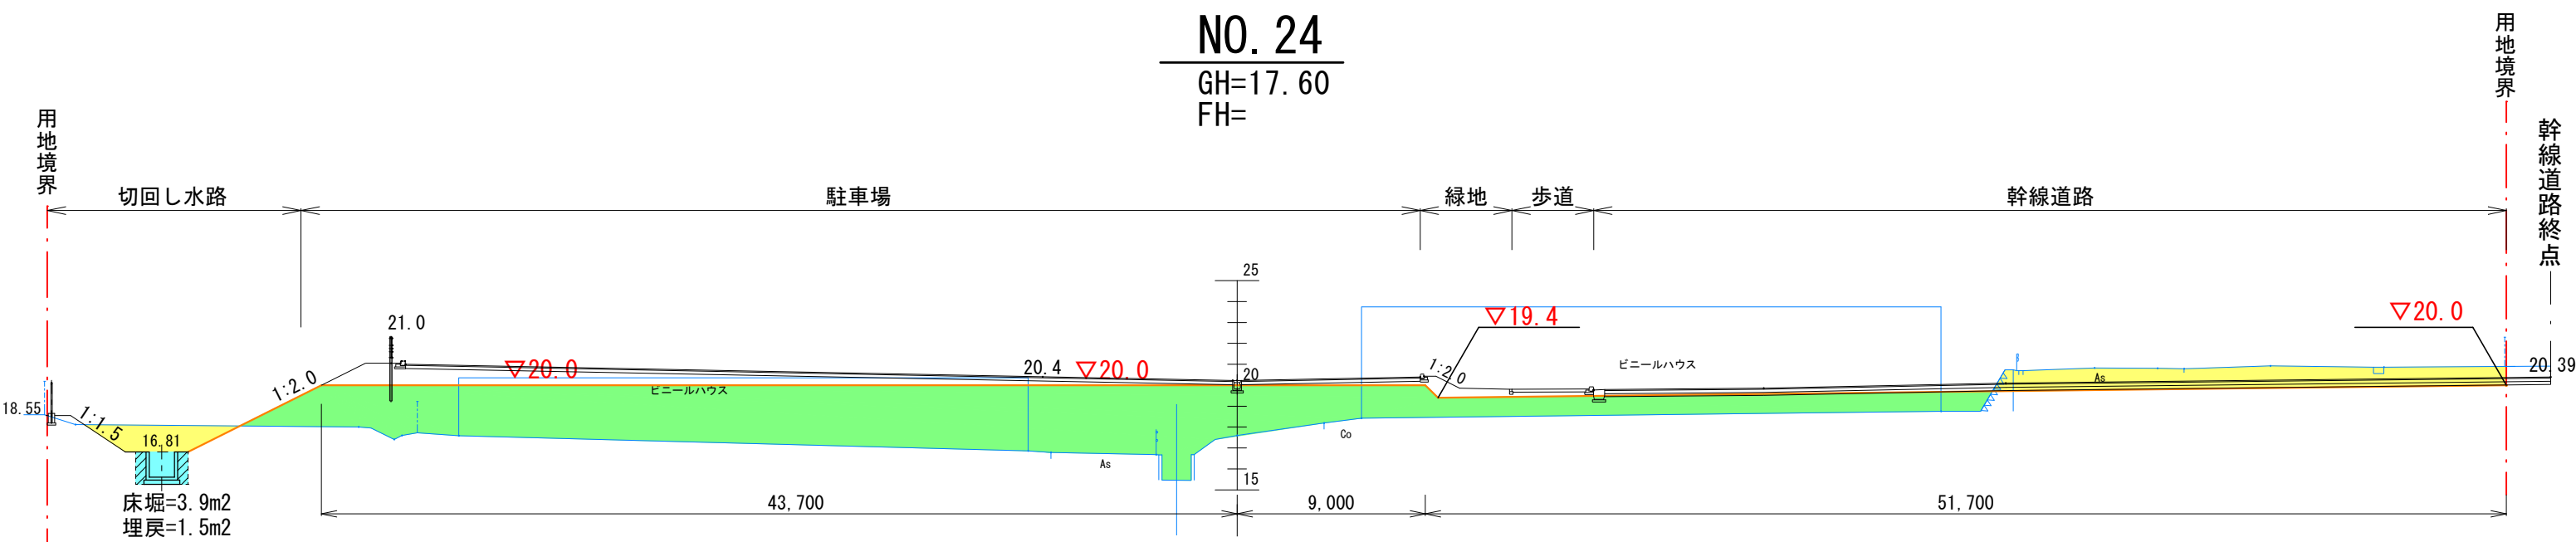

NO. 24	
名 称	面積 (m2)
切 土	30.5
盛 土	169.2
床 堀	3.9
埋 戻	1.5

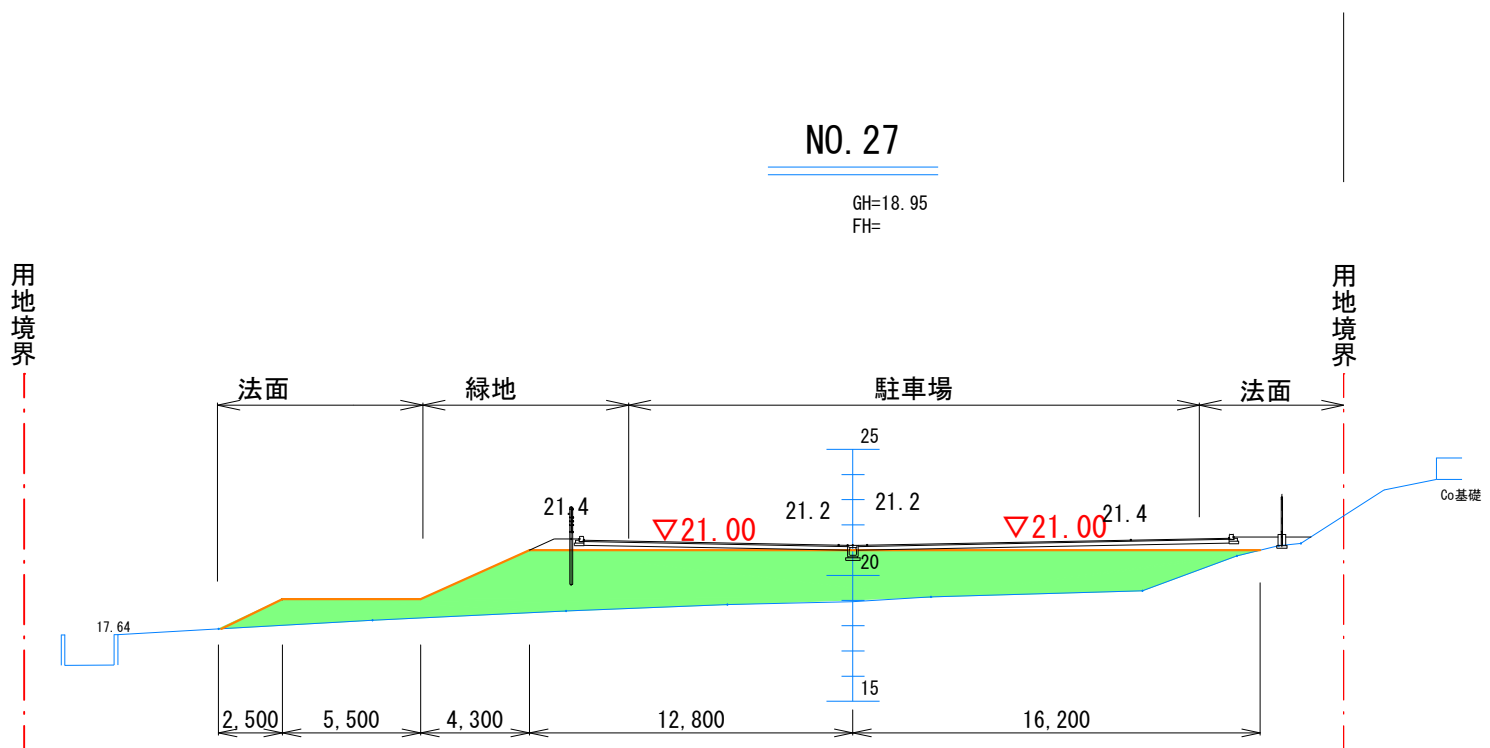

NO. 27	
名 称	面積 (m2)
切 土	0.0
盛 土	66.0

凡 例	
完了計画線	
一次造成計画線	
擁壁計画線	


工事名	公立沖縄北部医療センター敷地造成工事（1期工事）		
図面名	造成計画横断図（12）		
作成年月日	令和7年3月		
縮尺	A1:S=1/300 A3:S=1/600	図面番号	24-16
会社名			
事業者名	沖縄県北部医療組合		

付替え水路構造図(1)

付替え水路 (B1200 × H1200) 計画平面図


$$S=1/200$$

※ハッチング箇所は現場打タイプ

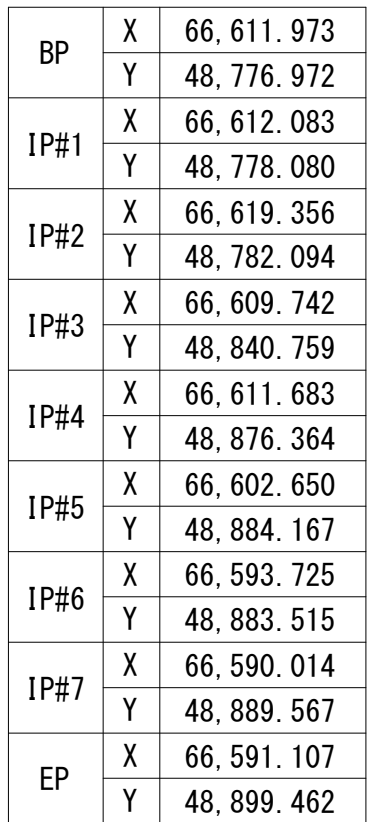

付替え水路 (B1200 × H1200) 計画縦断図

S: $H=1/200$
 $V=1/100$

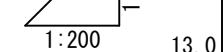


集水桊詳細図

$$S=1/50$$


コンクリート水路 (B1200×H1200)

プレキャスト製品

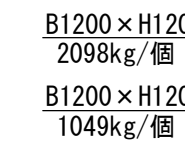 $S=1/20$ 



コンクリート水路 (B1200×H1200)

現場打ち
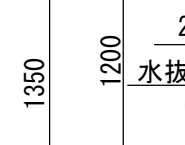
$$S=1/20$$


鉄筋加工及び重量表


(1m当り)

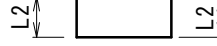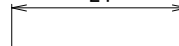									
形状 1		形状 2		形状 3					
番 号	形 状	径	長 さ (mm)	L1 (mm)	L2 (mm)	単位重量 (kg/m)	1本当たり 重量 (kg)	本 数	重 量 (kg)
Ⓐ1	1	D13	3700	1400	1150	0.995	3.682	5	18.410
Ⓐ2	2	D13	1000	1000	—	0.995	0.995	14	13.930
Ⓐ3	3	D13	525	325	100	0.995	0.522	10	5.220
							D13	会社	37.560


集水桊詳細図

$$S=1/50$$


平面図

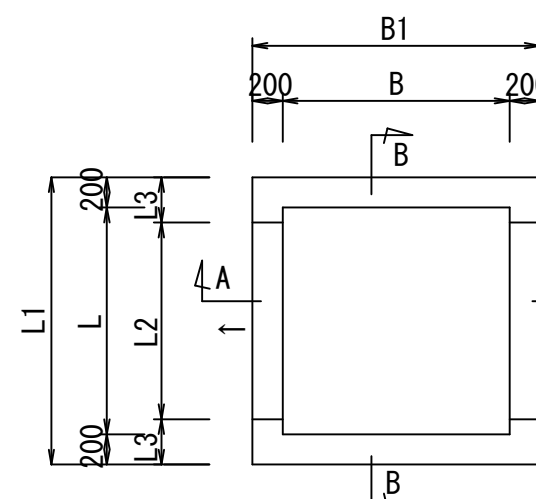

A - A 断面图

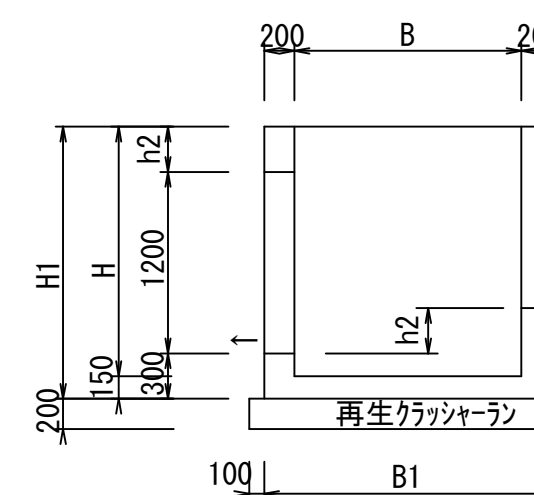

B - B 断面图

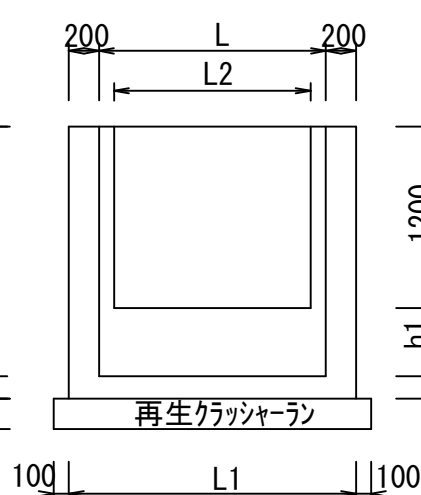

集水樹寸法表


侧溝名称	B	B1	L	L1	L2	L3	H	H1	h1	h
1号集水树	1500	1900	1500	1900	1470	215	1680	1830	480	330
2号集水树	1500	1900	1500	1900	1340	280	1650	1800	450	300
3号集水树	1200	1600	1200	1600	1200	200	1650	1800	450	300

工事名	公立沖縄北部医療センター敷地造成工事（1期工事）		
図面名	付替え水路構造図(1)		
作成年月日	令和 7年 3月		
縮尺	図 示	図面番号	2 4 - 1 7
会社名			
事業者名	沖縄県北部医療組合		

付替え水路構造図(2)

RCボックスカルバート (B1200×H1200)

プレキャスト製品 1種 S=1/20

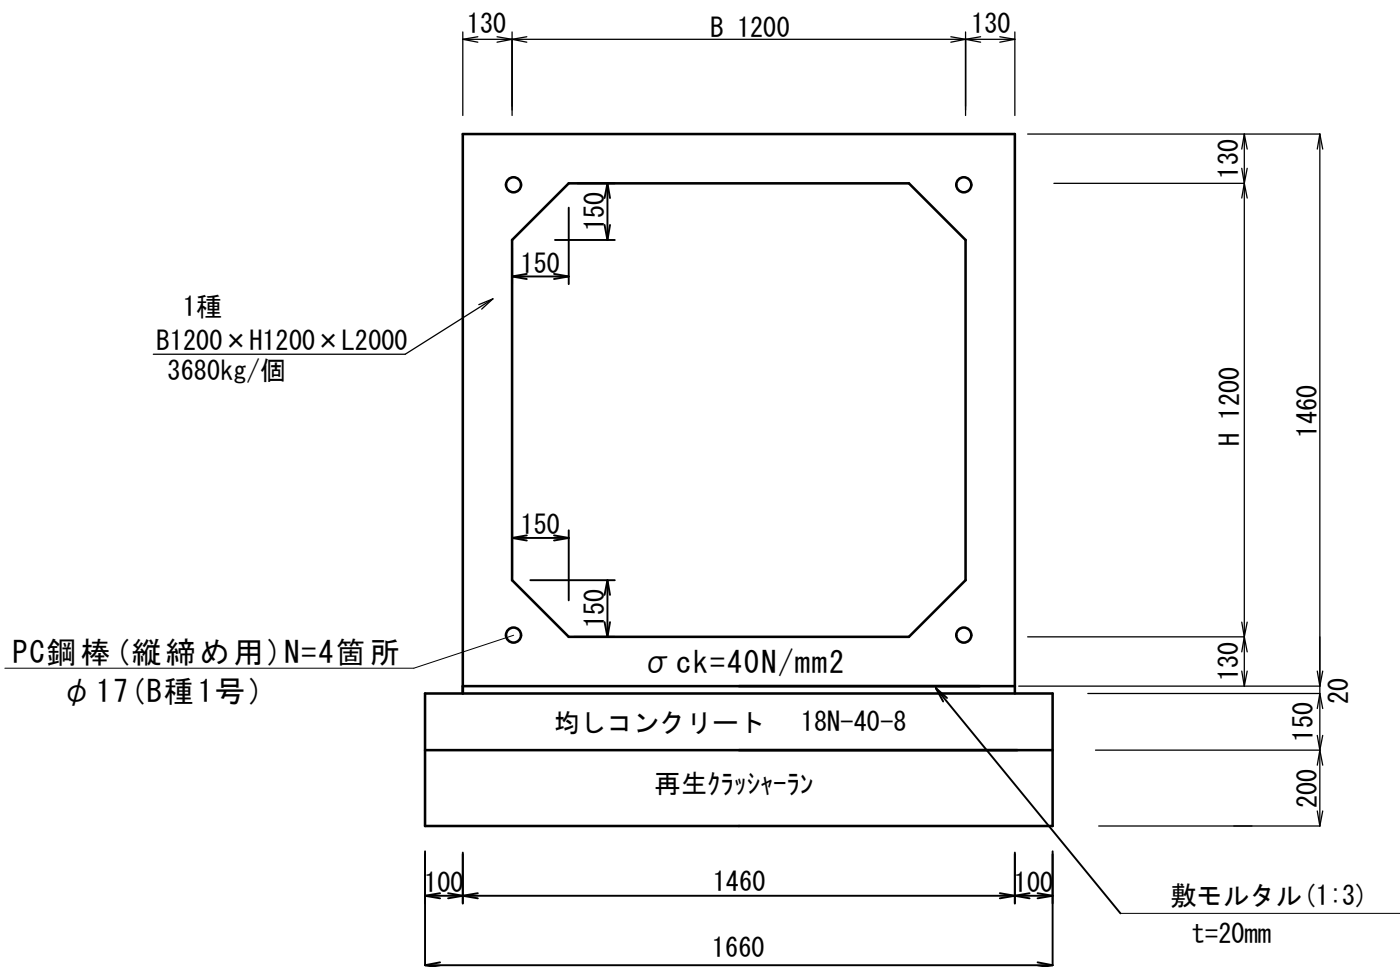

設計条件


地表荷重 (kN)	T-25
土被り (m)	2.7~0.0
許容支持力 (kN/m²)	77.4

※内部水位1.0m、地下水位なし
※平板載荷試験による極限支持力は233kN/m²以上とする。


斜角部ボックスカルバート (B1200×H1200)

プレキャスト製品 S=1/20

斜角部-1

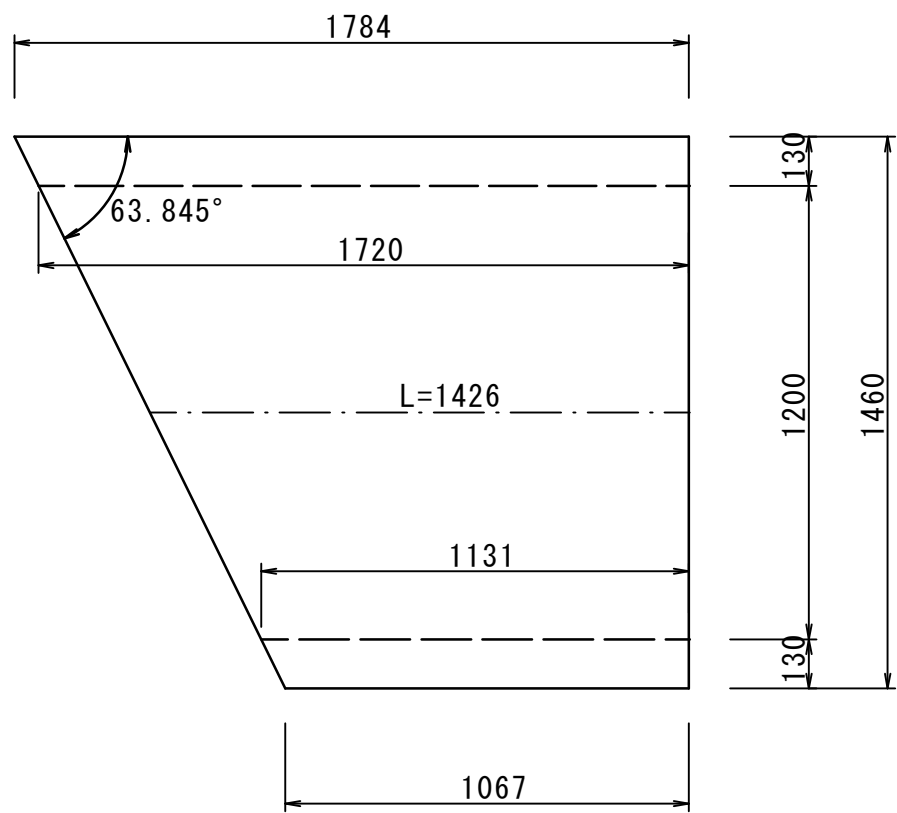


斜角部-2, 3

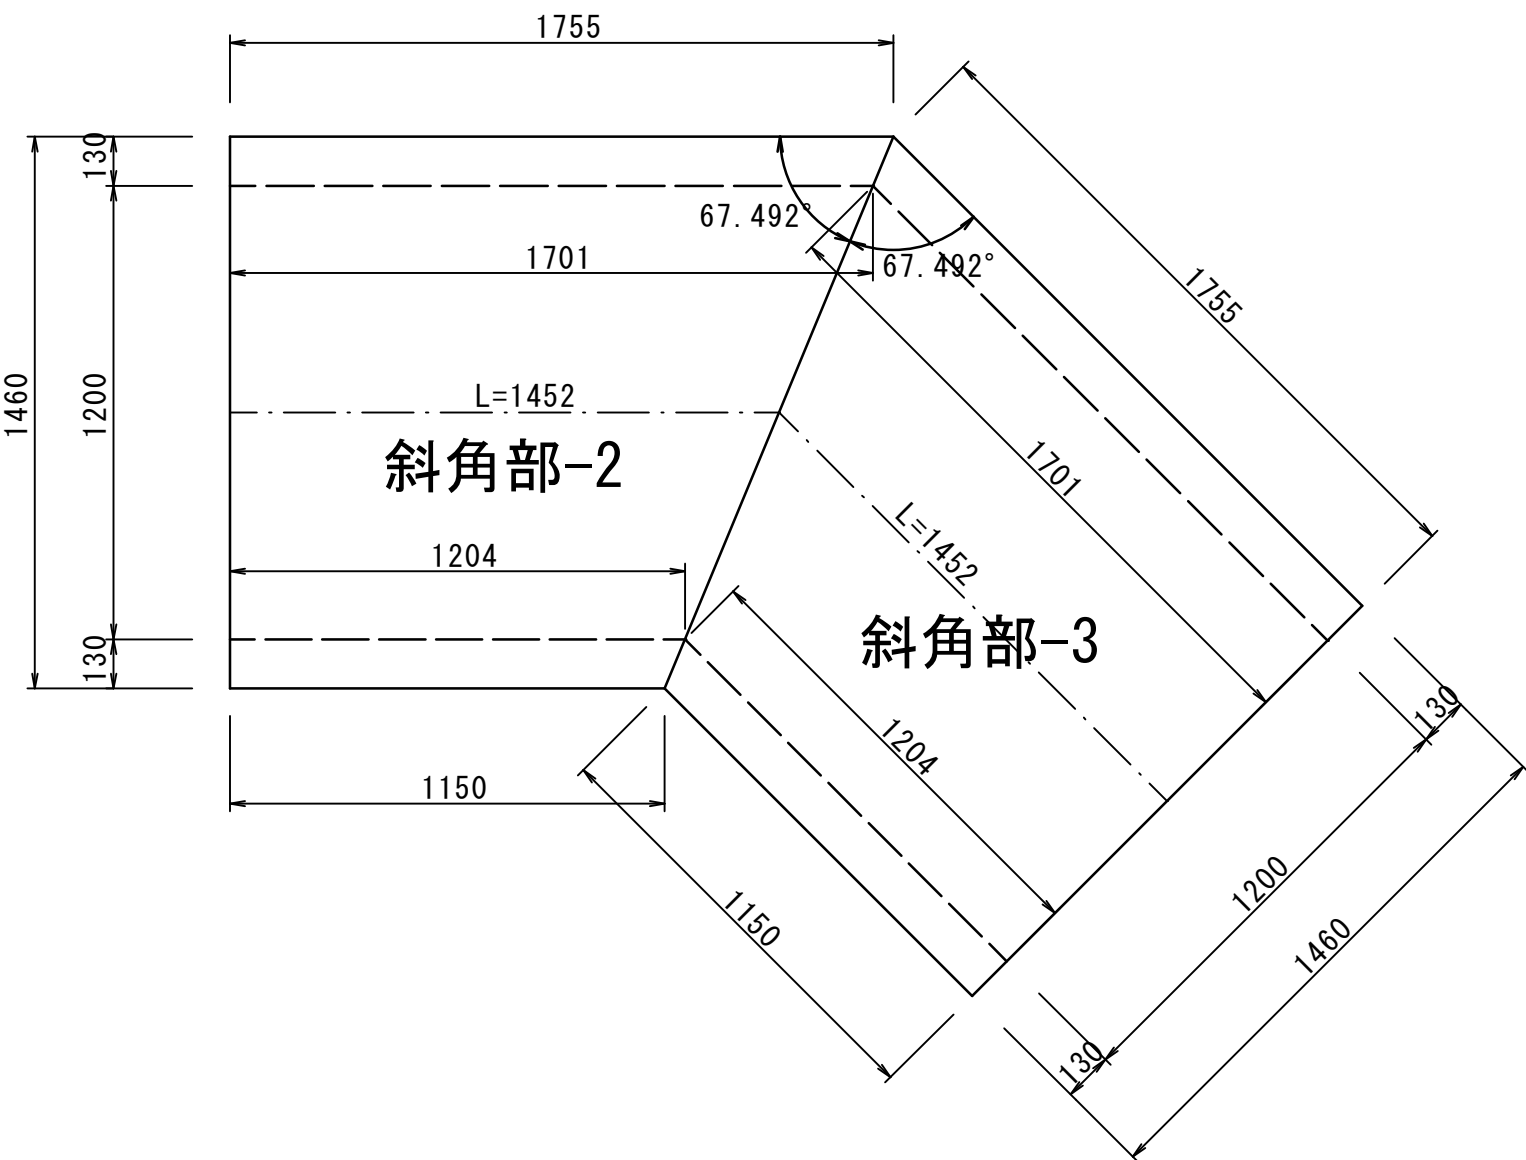


RCボックスカルバート配置平面図

S=1/100

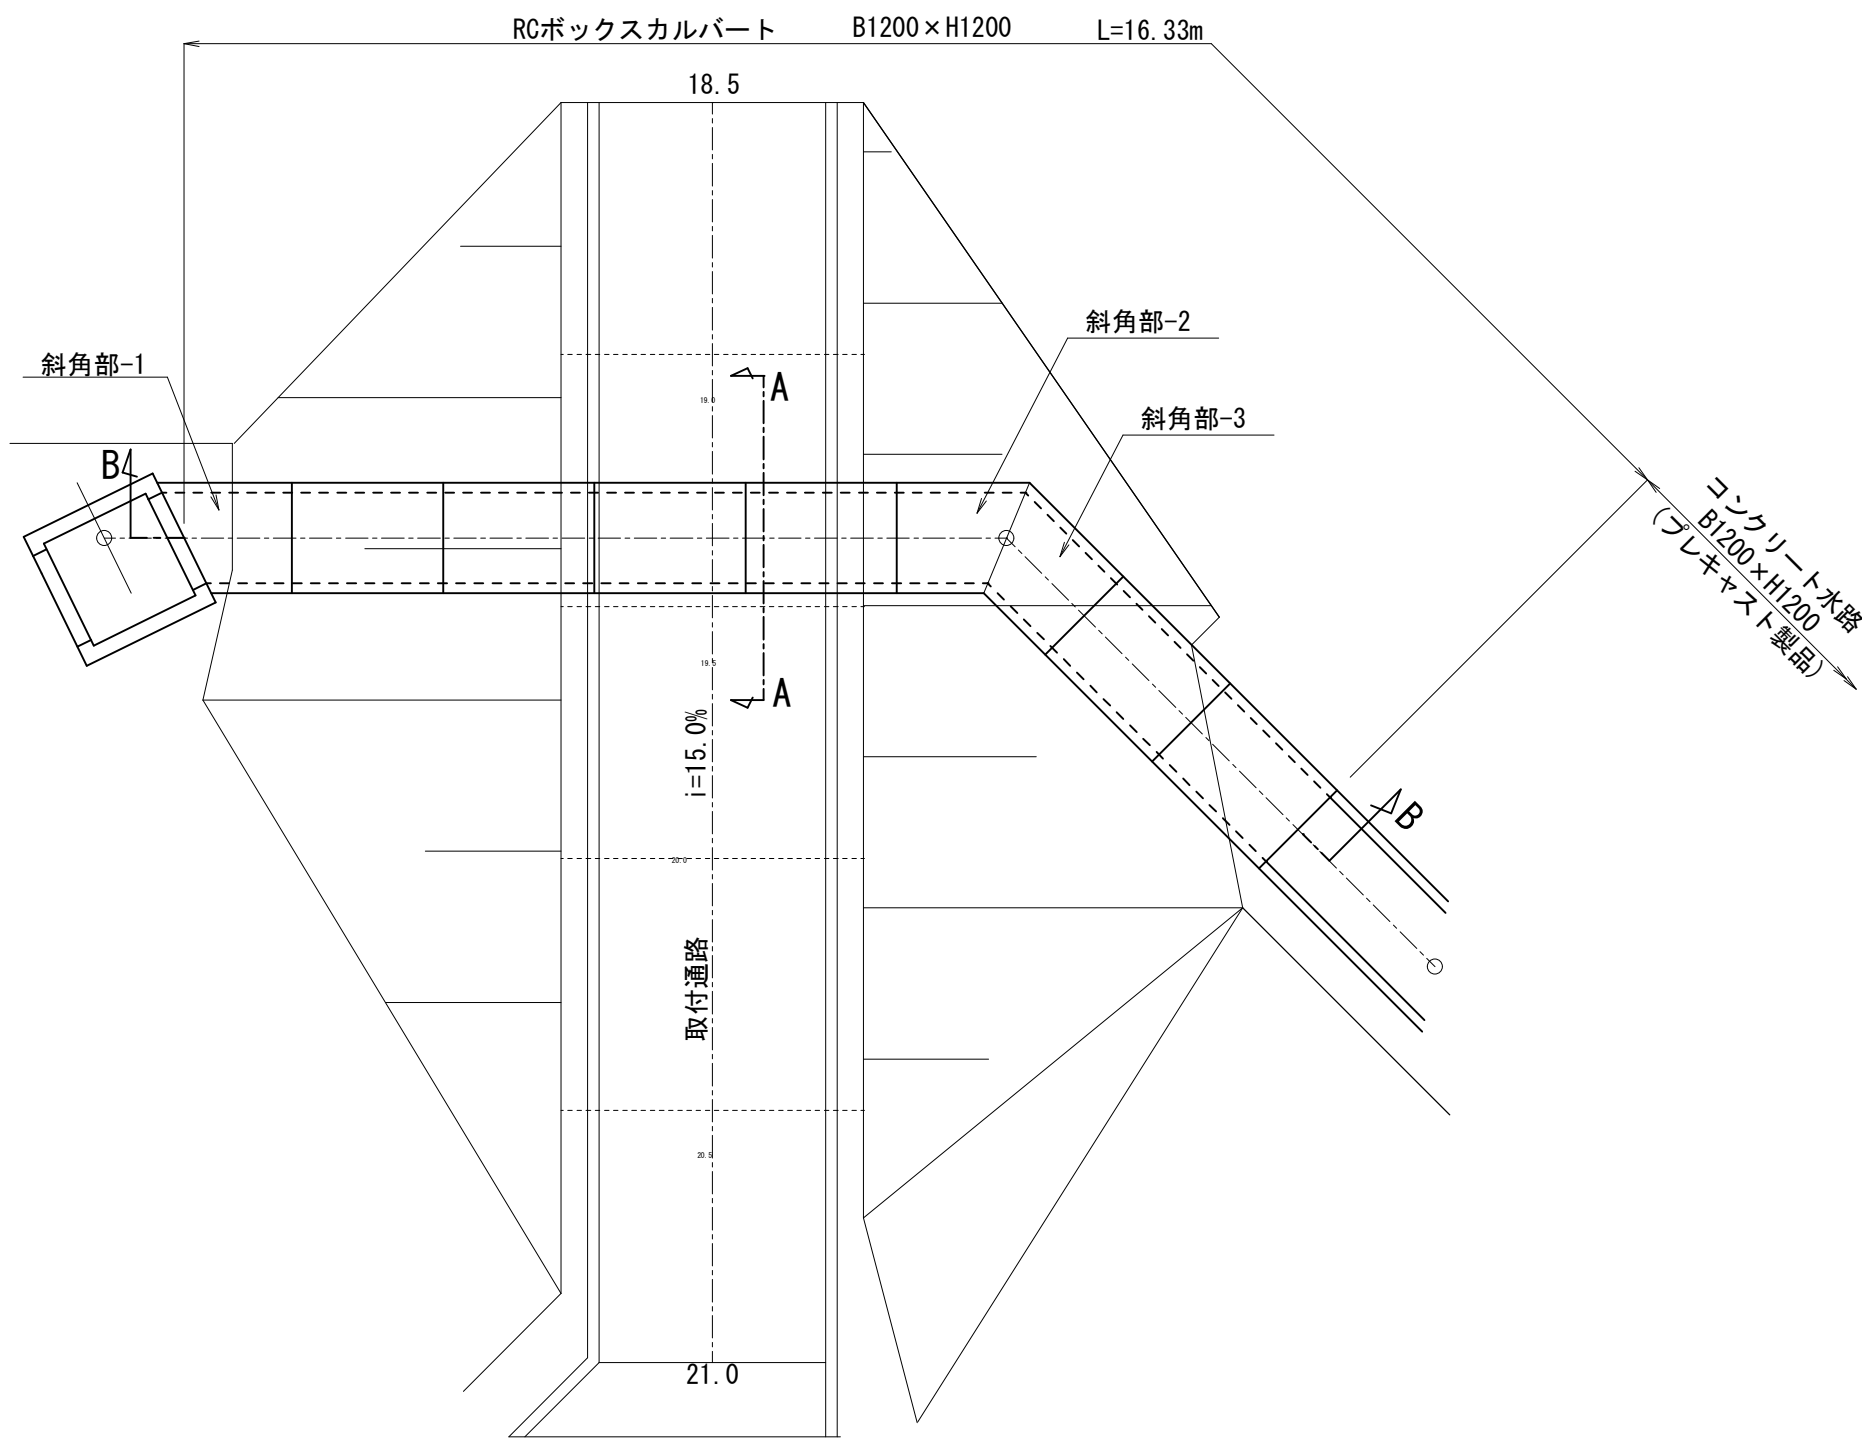


A-A断面図

S=1/100

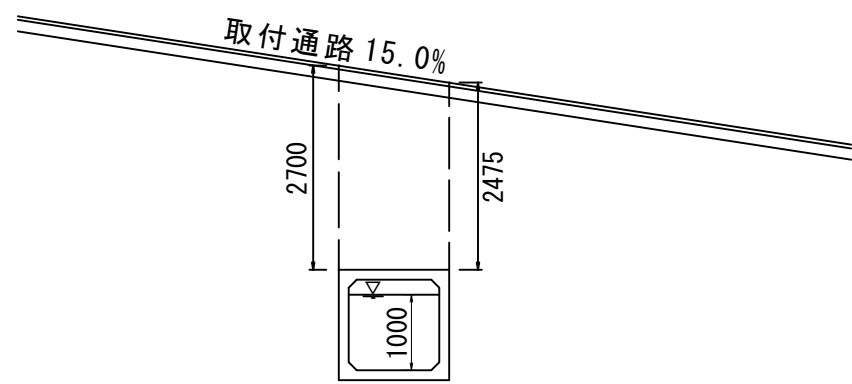

B-B断面図


S=1/100

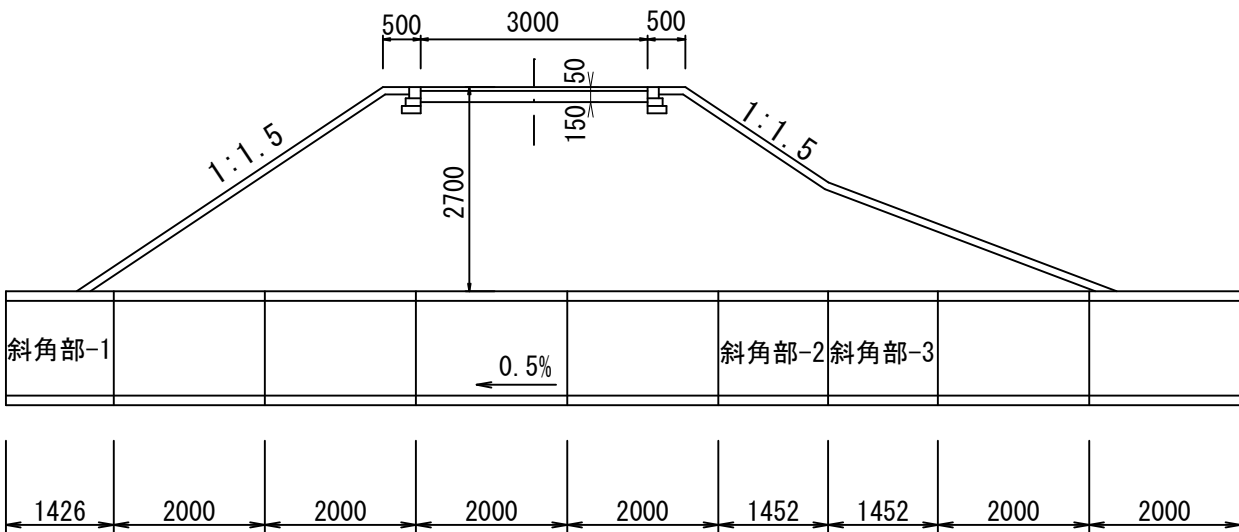

工事名	公立沖縄北部医療センター敷地造成工事（1期工事）		
図面名	付替え水路構造図(2)		
作成年月日	令和 7年 3月		
縮尺	図 示	図面番号	2 4 - 1 8
会社名			
事業者名	沖縄県北部医療組合		

仮設道路防災計画平面図

S= A1:1/1,000
A3:1/2,000

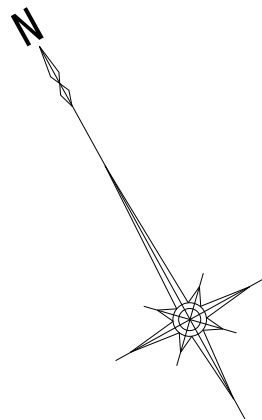

00009-X
Y=66900

Y=66900
00009-X

凡 例 1

記 号	名 称
—X—	進入防止柵
○—○	土砂流出防止柵
---	小堤工
---	素掘水路
---	雨水誘導帯
○○○○○	土 囊 積
---	仮設管渠

凡 例 2 （完了後の舗装凡例）

記 号	名 称	面 積 (m ²)
---	開発申請範囲	
---	砂利式舗装	7,051
---	種子吹付	7,055

仮設道路流域

※必要容量算定 (1,000m ³ 当たり150m ³)	
集水面積	13,310m ²
必要容量	13,310m ² ×0.15=1,997m ³
自然沈殿	65×18×2.0m
上面	=65×18=1,170m ² 下面 =61×14=854m ²
自然沈殿 容量	(1,170+854)/2×2.0=2,024m ³
1,997m ³ ≤ 2,024m ³	・・・ OK

凡 例

---	敷 地 境 界
---	一次造成計画線

工事名	公立沖縄北部医療センター敷地造成工事（1期工事）		
図面名	仮設道路防災計画平面図		
作成年月日	令和7年3月		
縮尺	A1:1/1,000 A3:1/2,000	図面番号	24-19
会社名			
事業者名	沖縄県北部医療組合		

造成工事防災計画平面図

S= A1:1/1,000
A3:1/2,000

00092-X
X=66900

A 流域

※必要容量算定 (1,000㎡当たり150m³)

集水面積	9,198㎡
必要容量	9,198㎡×0.15=1,380m³
自然沈殿	26×26 H=2.5m
上面	=26×26=676m²
下面	=21×21=441m²
自然沈殿容量	(676+441)/2×2.5=1,396m³
1,380m³	≦ 1,396m³ . . . OK

B 流域

※必要容量算定 (1,000㎡当たり150m³)

集水面積	9,020㎡
必要容量	9,020㎡×0.15=1,353m³
自然沈殿(小堤工)	6,530㎡×0.30=1,959m³
1,353m³	≦ 1,959m³ . . . OK


C 流域

※必要容量算定 (1,000㎡当たり150m³)


集水面積(全体)	11,591㎡
必要容量	11,591㎡×0.15=1,739m³
自然沈殿(C1流域部)	4,826㎡×2.20=10,617m³
1,739m³	≦ 10,617m³ . . . OK

凡 例 1


記 号	名 称
—X—	進入防止柵
—○—	土砂流出防止柵
—●—	小堤工
—■—	素掘水路
—▲—	雨水誘導帯
○○○○	土 囊 積
.....	仮設管渠

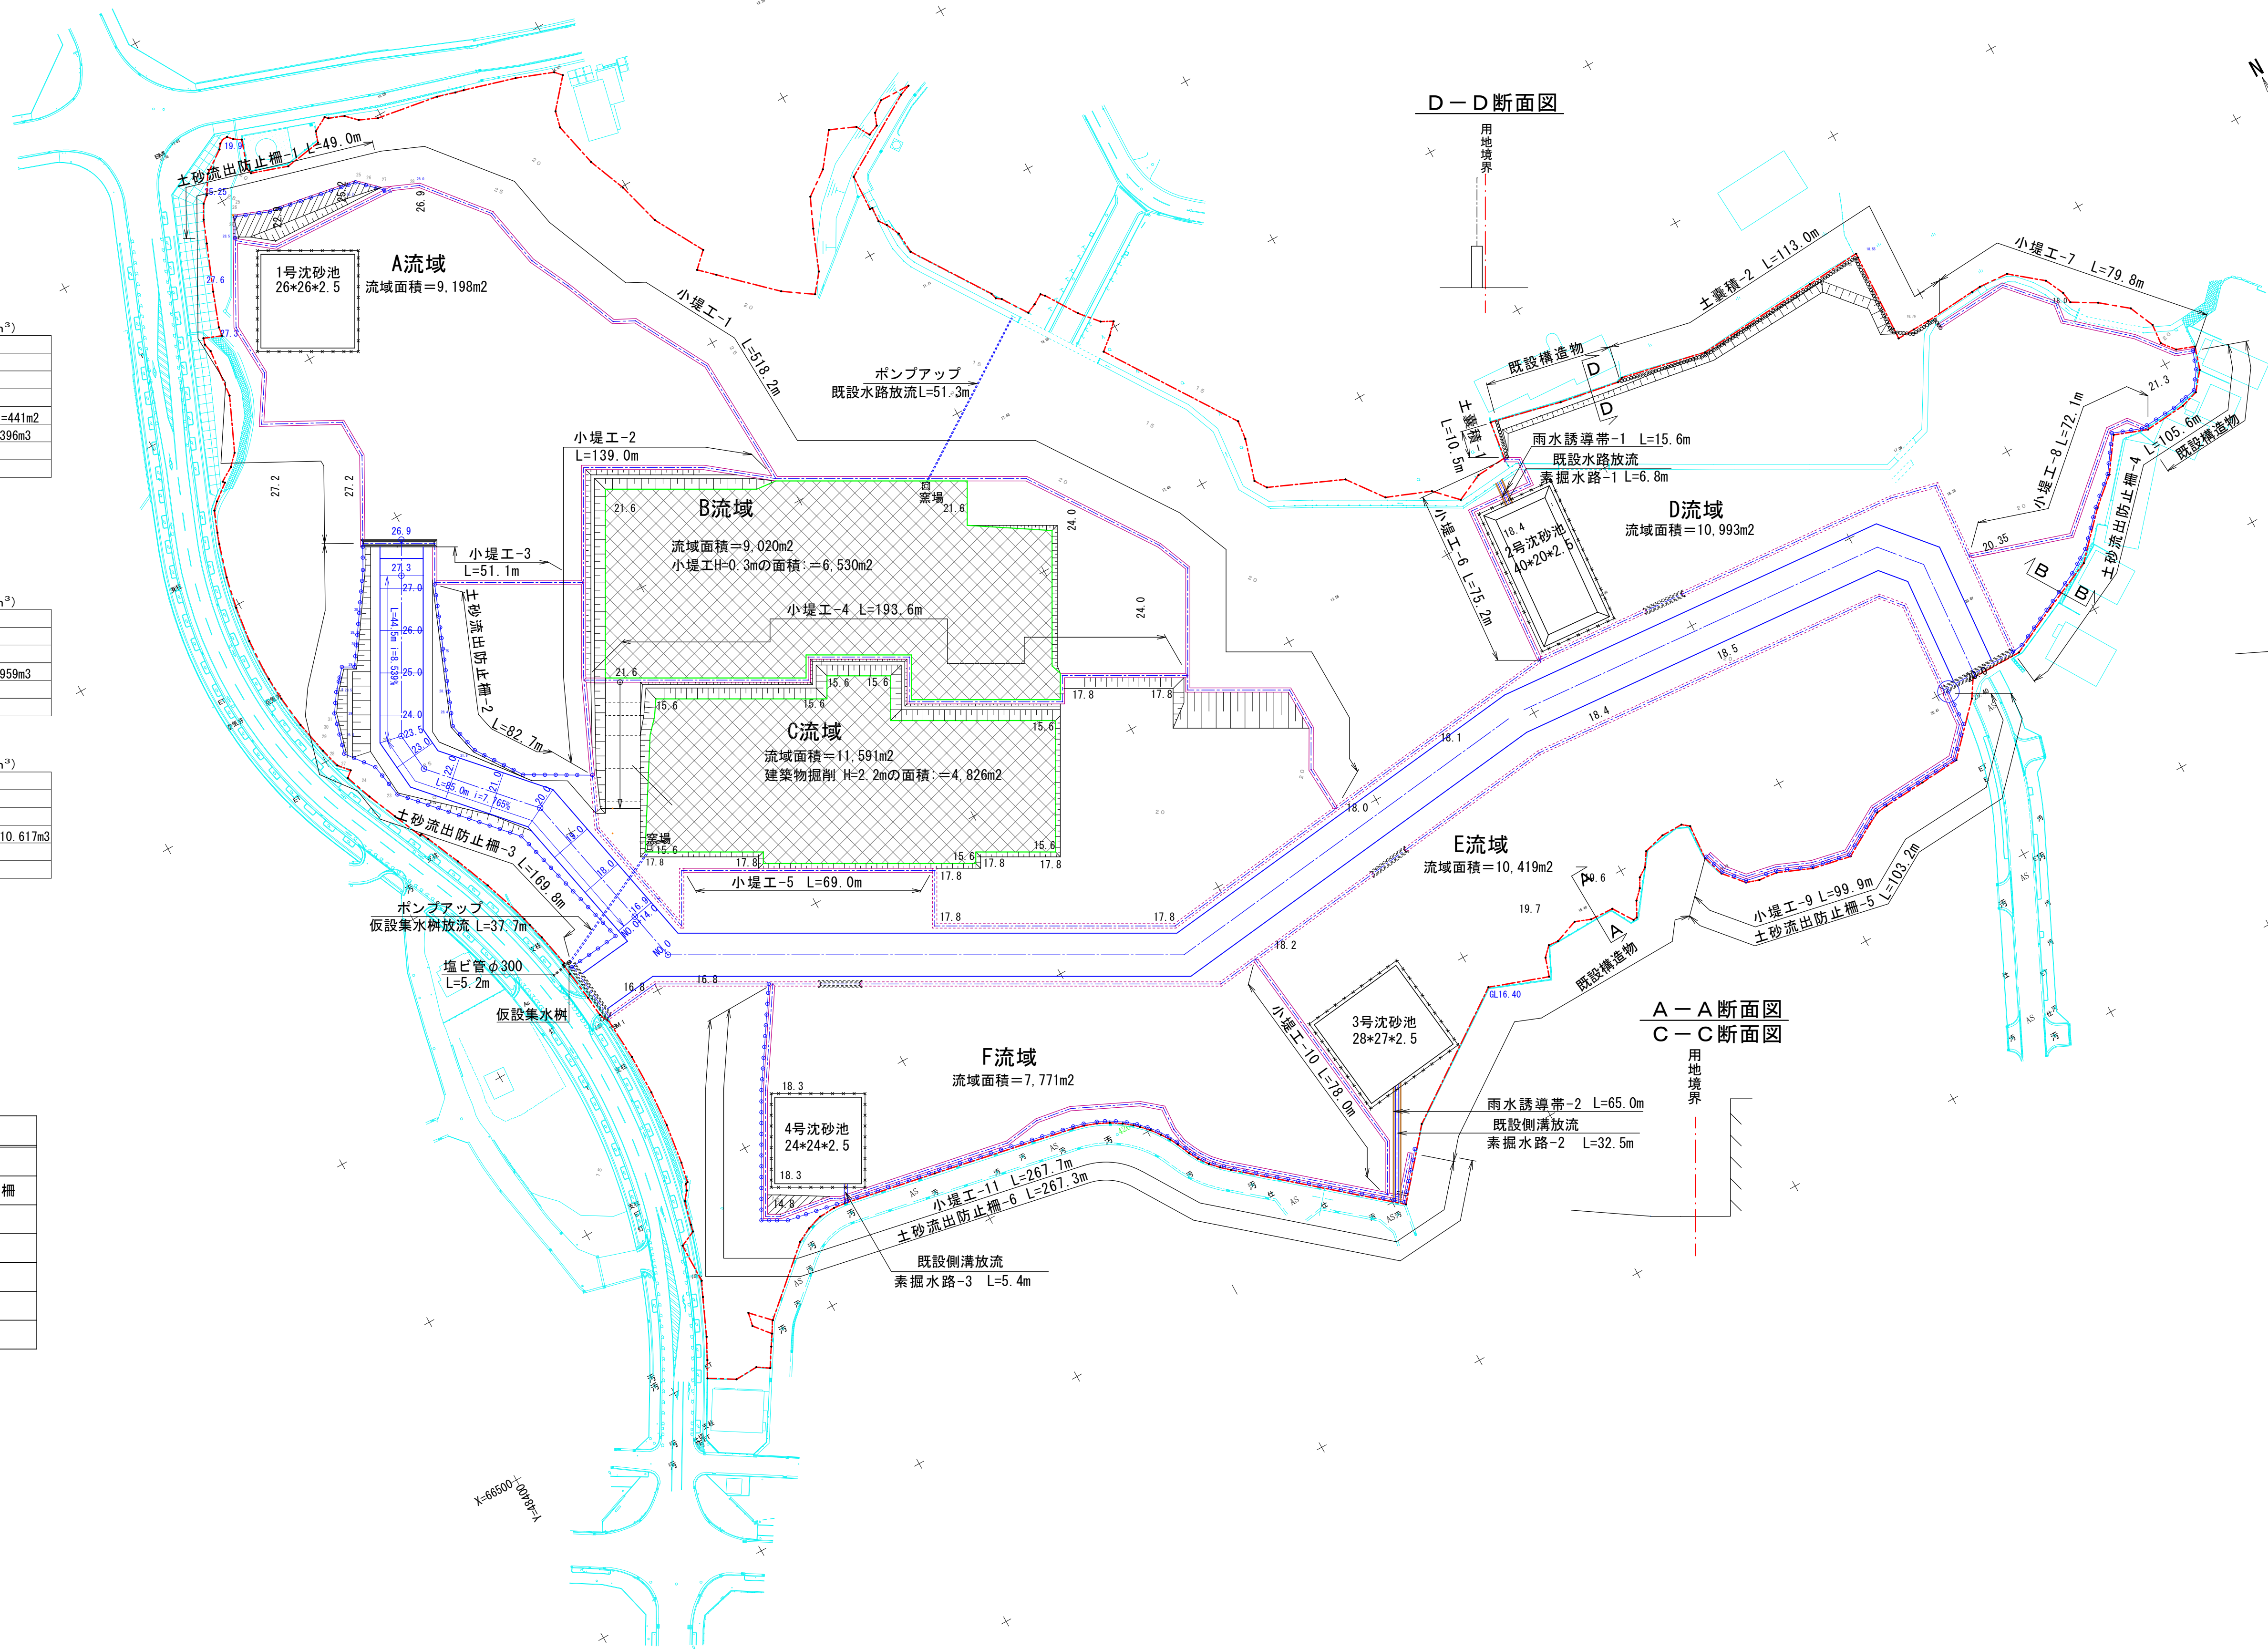


D-D断面図

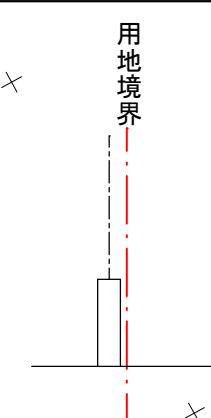


B-B断面図

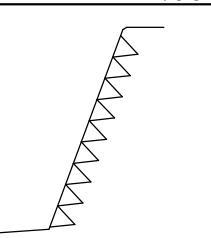

A-A断面図

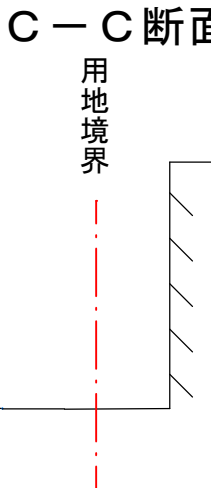

C-C断面図

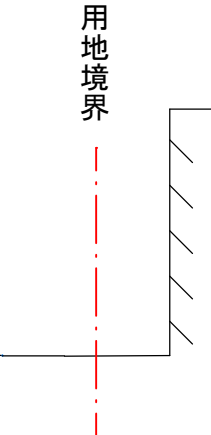

D 流域

※必要容量算定 (1,000㎡当たり150m³)

集水面積	10,933㎡
必要容量	10,933㎡×0.15=1,640m³
自然沈殿	40×20 H=2.5m
上面	=40×20=800m²
下面	=35×15=525m²
自然沈殿容量	(800+525)/2×2.5=1,656m³
1,640m³	≦ 1,656m³ . . . OK

E 流域

※必要容量算定 (1,000㎡当たり150m³)

集水面積	10,419㎡
必要容量	10,419㎡×0.15=1,563m³
自然沈殿	28×27 H=2.5m
上面	=28×27=756m²
下面	=23×22=506m²
自然沈殿容量	(756+506)/2×2.5=1,578m³
1,563m³	≦ 1,578m³ . . . OK

F 流域

※必要容量算定 (1,000㎡当たり150m³)

集水面積	7,771㎡
必要容量	7,771㎡×0.15=1,166m³
自然沈殿	24×24 H=2.5m
上面	=24×24=576m²
下面	=19×19=361m²
自然沈殿容量	(576+361)/2×2.5=1,171m³
1,166m³	≦ 1,171m³ . . . OK



凡 例

— — —	敷 地 境 界
-------	---------

工事名	公立沖縄北部医療センター敷地造成工事（1期工事）		
図面名	造成工事防災計画平面図		
作成年月日	令和7年3月		
縮尺	A1:1/1,000 A3:1/2,000	図面番号	24-20
会社名			
事業者名	沖縄県北部医療組合		

造成工事完了後の防災舗装計画

S= A1:1/1,000
A3:1/2,000

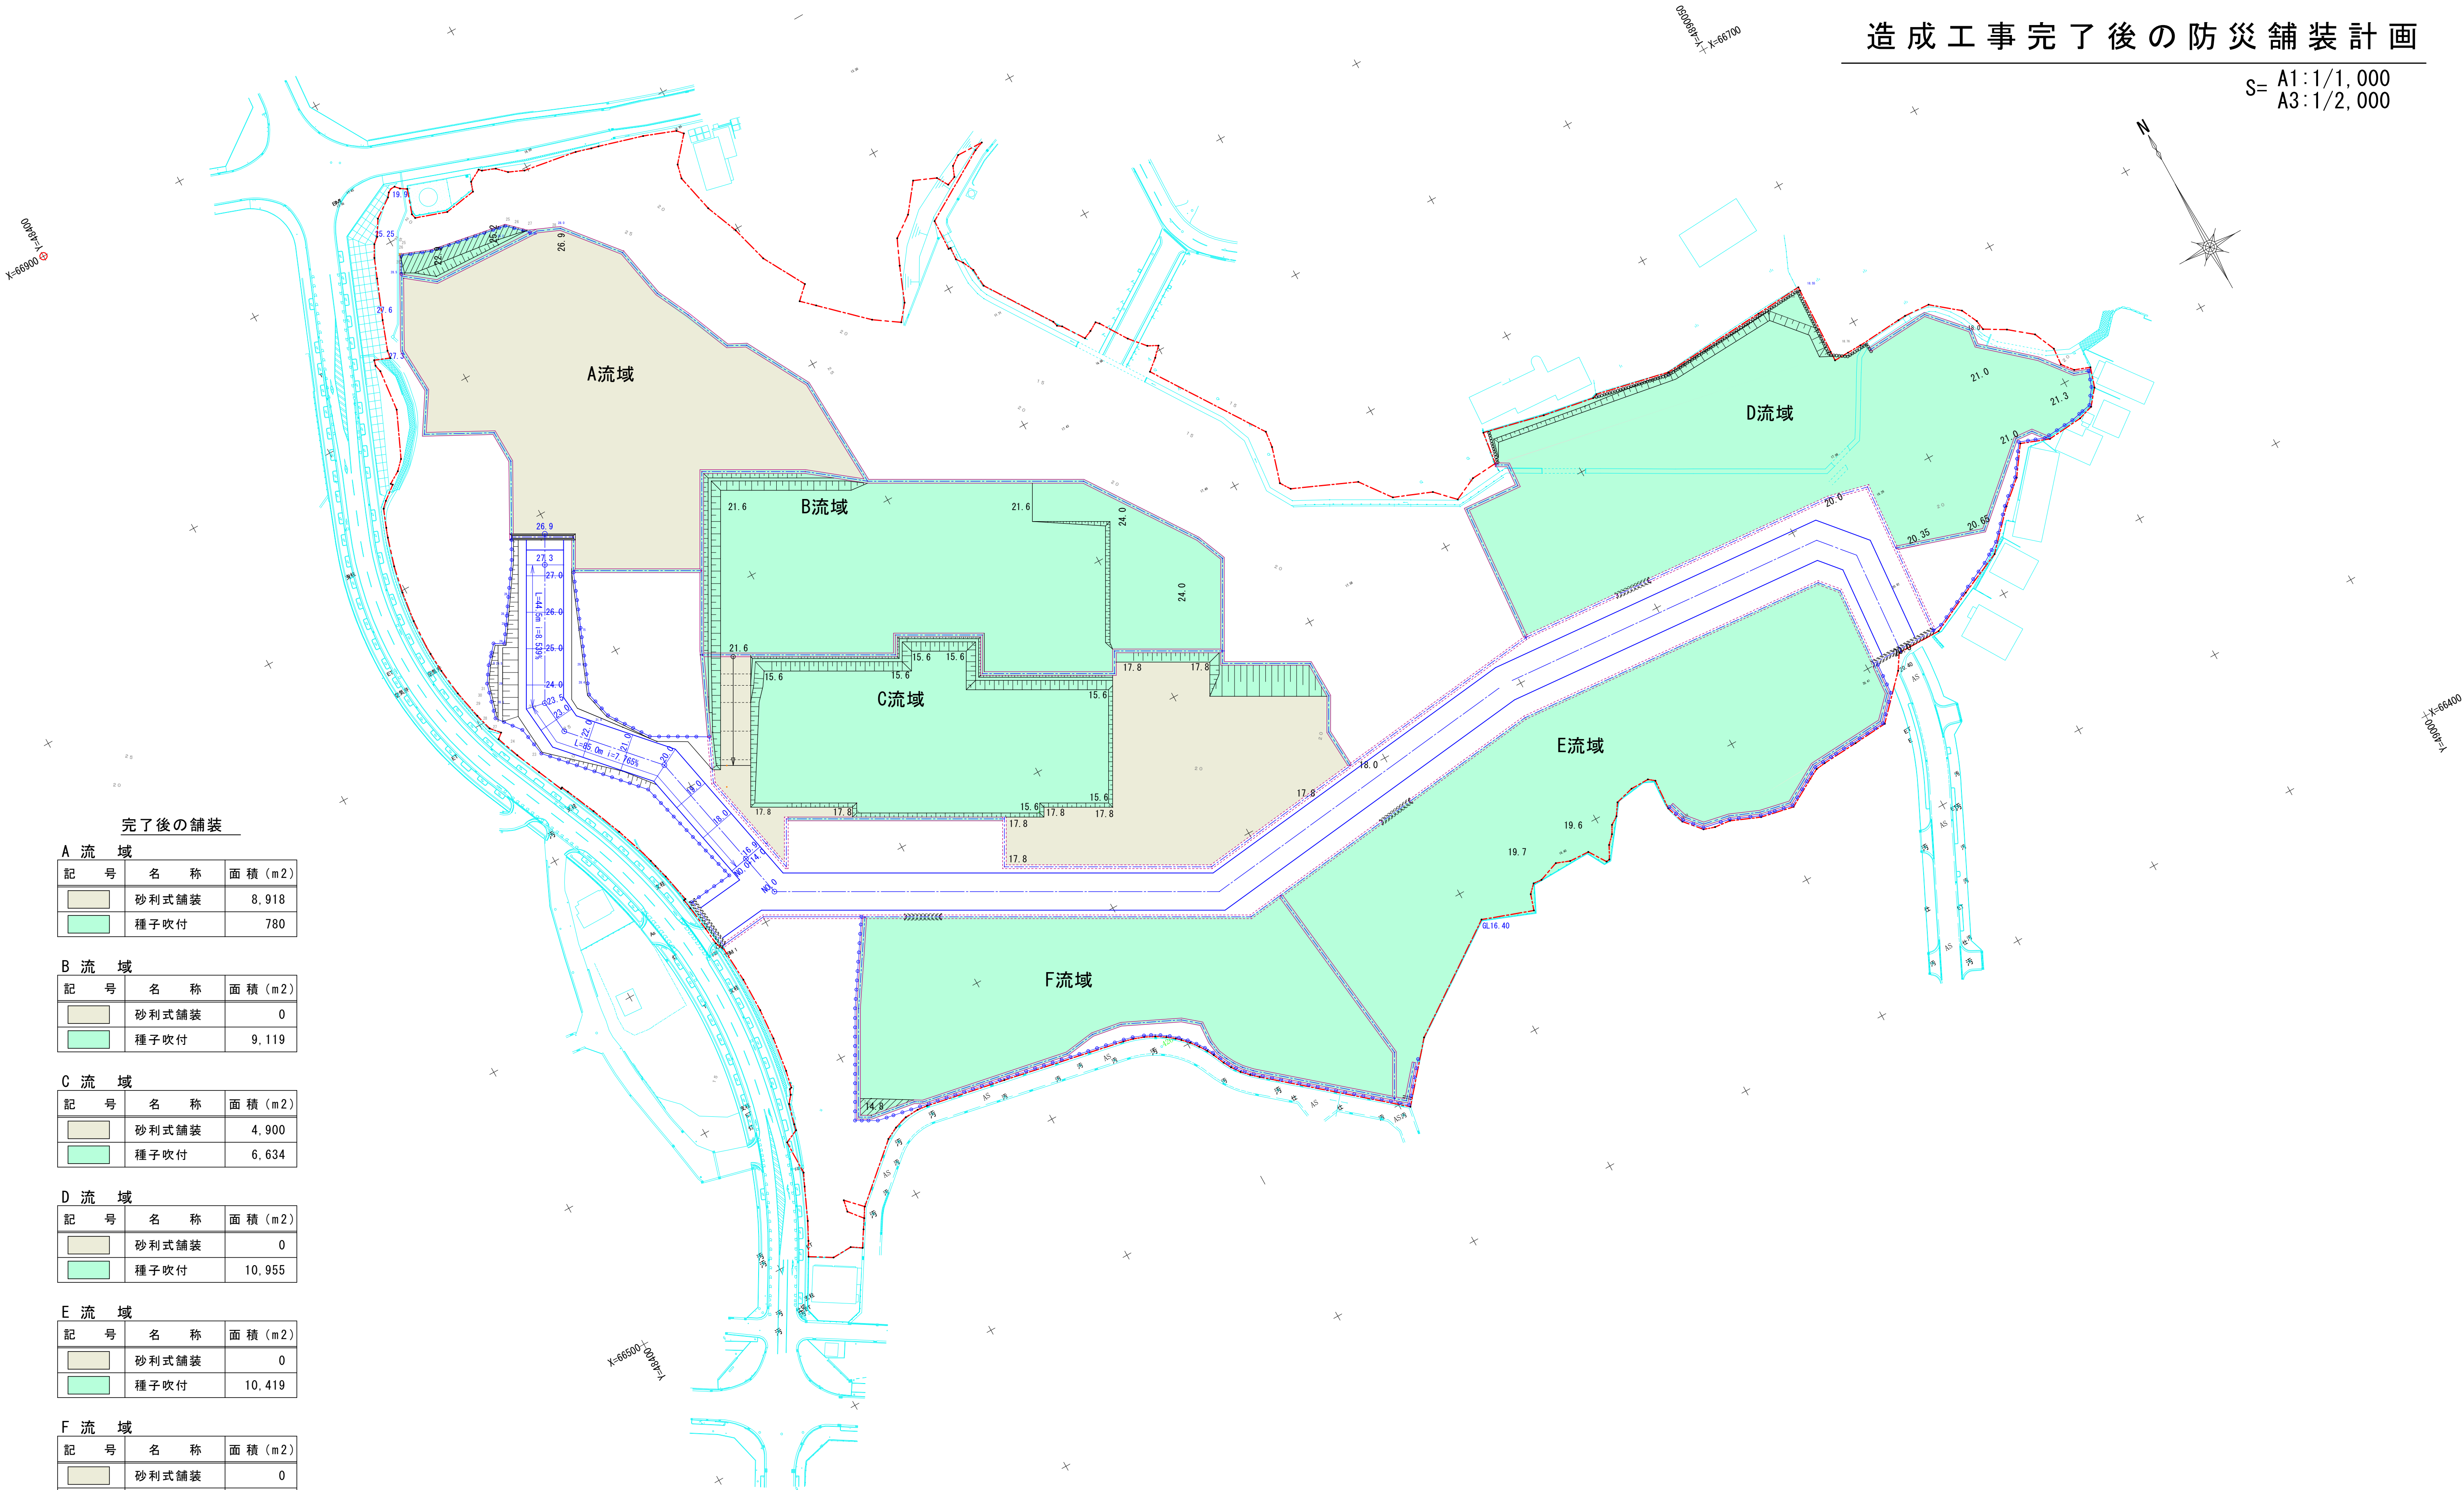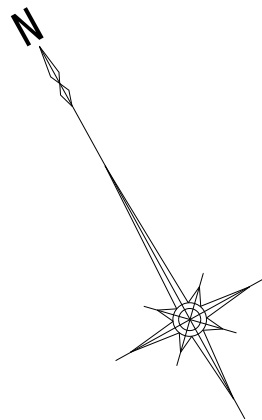

完了後の舗装

A 流域		
記 号	名 称	面 積 (m ²)
■	砂利式舗装	8,918
■	種子吹付	780

B 流域		
記 号	名 称	面 積 (m ²)
■	砂利式舗装	0
■	種子吹付	9,119

C 流域		
記 号	名 称	面 積 (m ²)
■	砂利式舗装	4,900
■	種子吹付	6,634

D 流域		
記 号	名 称	面 積 (m ²)
■	砂利式舗装	0
■	種子吹付	10,955

E 流域		
記 号	名 称	面 積 (m ²)
■	砂利式舗装	0
■	種子吹付	10,419

F 流域		
記 号	名 称	面 積 (m ²)
■	砂利式舗装	0
■	種子吹付	7,882

凡 例


---	敷 地 境 界
-----	---------

工事名	公立沖縄北部医療センター敷地造成工事（1期工事）		
図面名	造成工事完了後の防災舗装計画		
作成年月日	令和7年3月		
縮尺	A1:1/1,000 A3:1/2,000	図面番号	24-21
会社名			
事業者名	沖縄県北部医療組合		


沈砂池詳細図

A1:S=1：300
A3:S=1：600


平 面 図

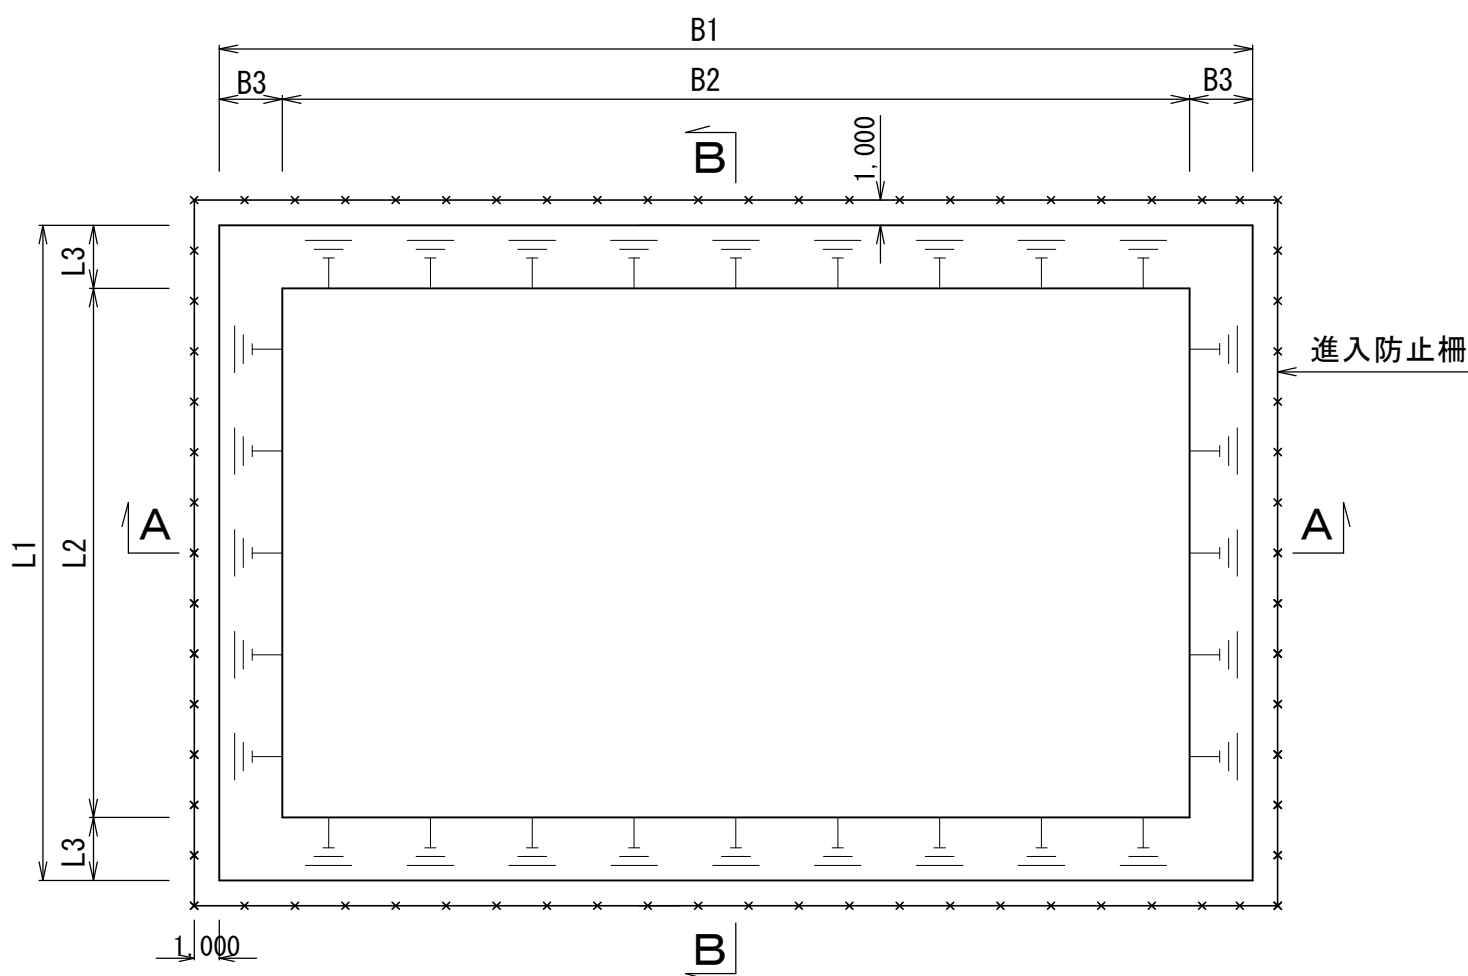

A－A 断 面 図

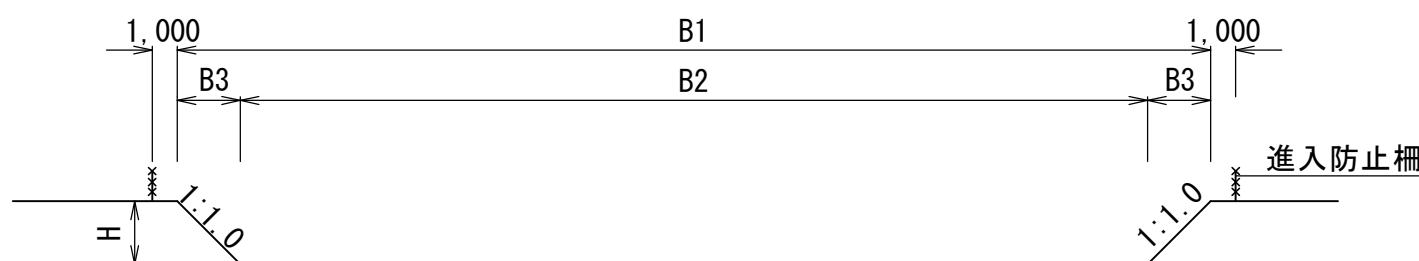

B－B 断 面 図

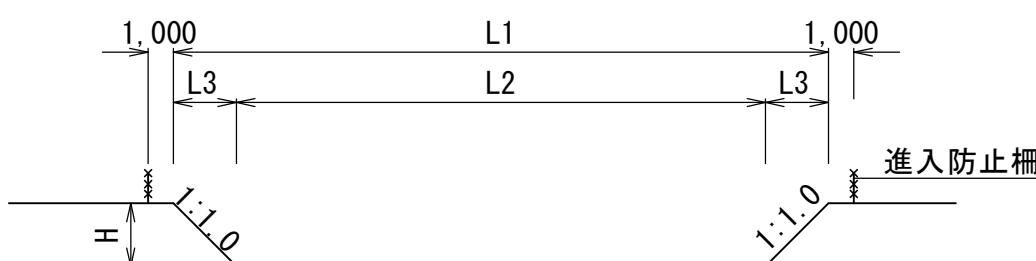


沈砂池、寸法表

名 称	B1 (m)	B2 (m)	L1 (m)	L2 (m)	B3, L3 (m)	H (m)	フェンス延長 (m)
仮設道路沈砂池	65.0	61.0	18.0	14.0	2.0	2.0	174.0
1号沈砂池	26.0	21.0	26.0	21.0	2.5	2.5	112.0
2号 "	40.0	35.0	20.0	15.0	2.5	2.5	128.0
3号 "	28.0	23.0	27.0	22.0	2.5	2.5	118.0
4号 "	24.0	19.0	24.0	19.0	2.5	2.5	104.0


小堤工詳細図

A1:S=1：20
A3:S=1：40

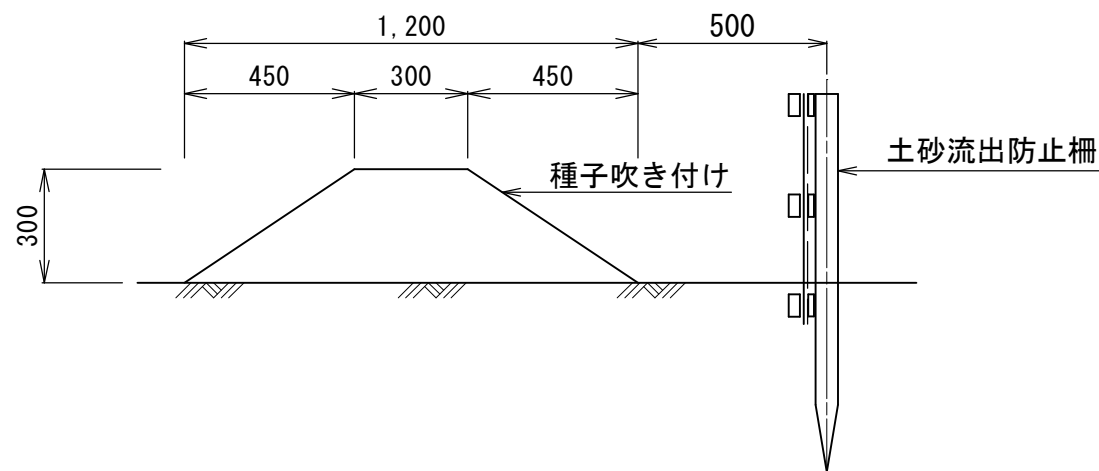


雨 水 誘 導 帯 詳 細 図

A1:S=1：10
A3:S=1：20

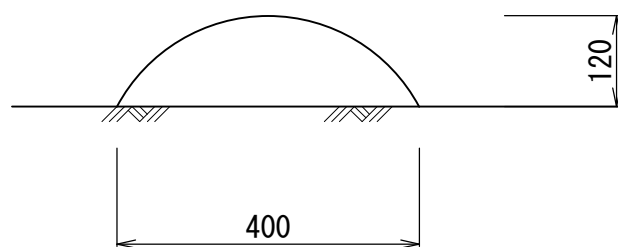


素掘水路詳細図

A1:S=1：20
A3:S=1：40

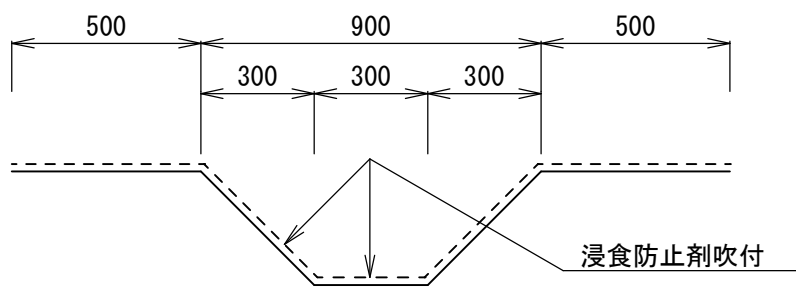

ハ ー ロ ー 詳 細 図


A1:S=1：20
A3:S=1：40

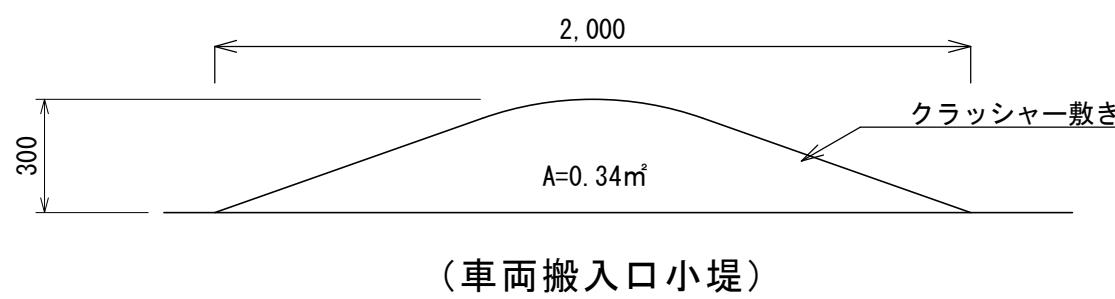


土 砂 流 出 防 止 柵

A1:S=1：20
A3:S=1：40

正 面 図

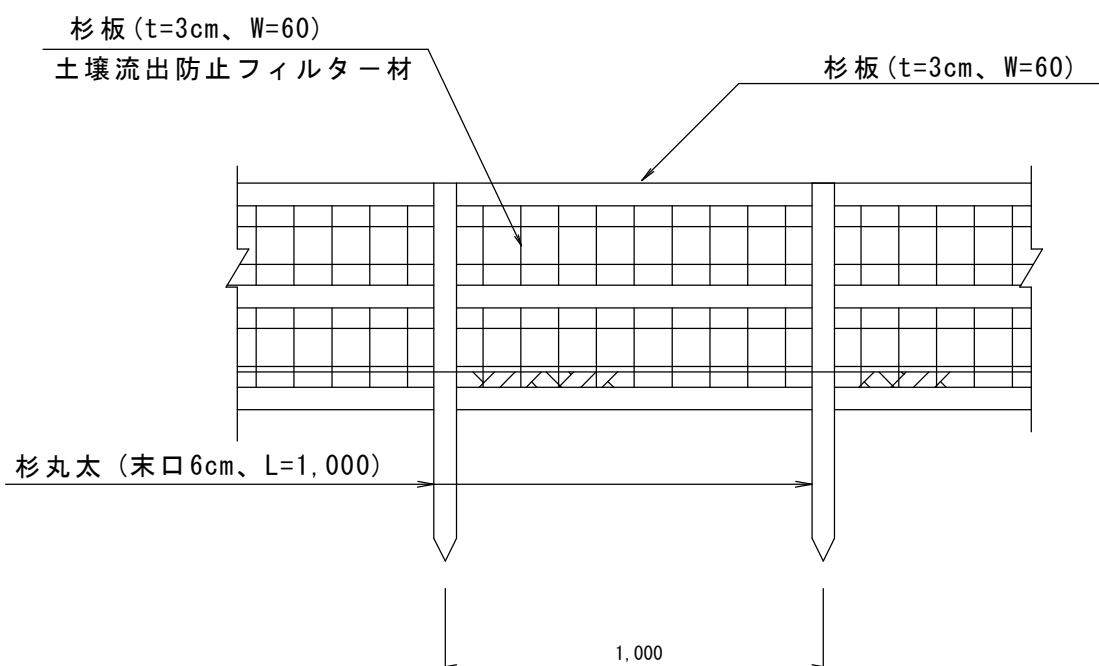


断 面 図

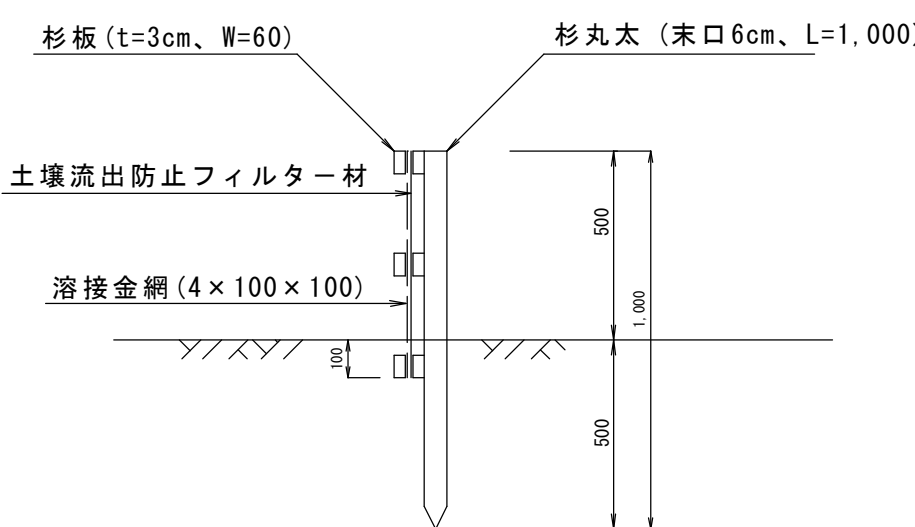


進 入 防 止 柵 詳 細 図

A1:S=1：30
A3:S=1：60

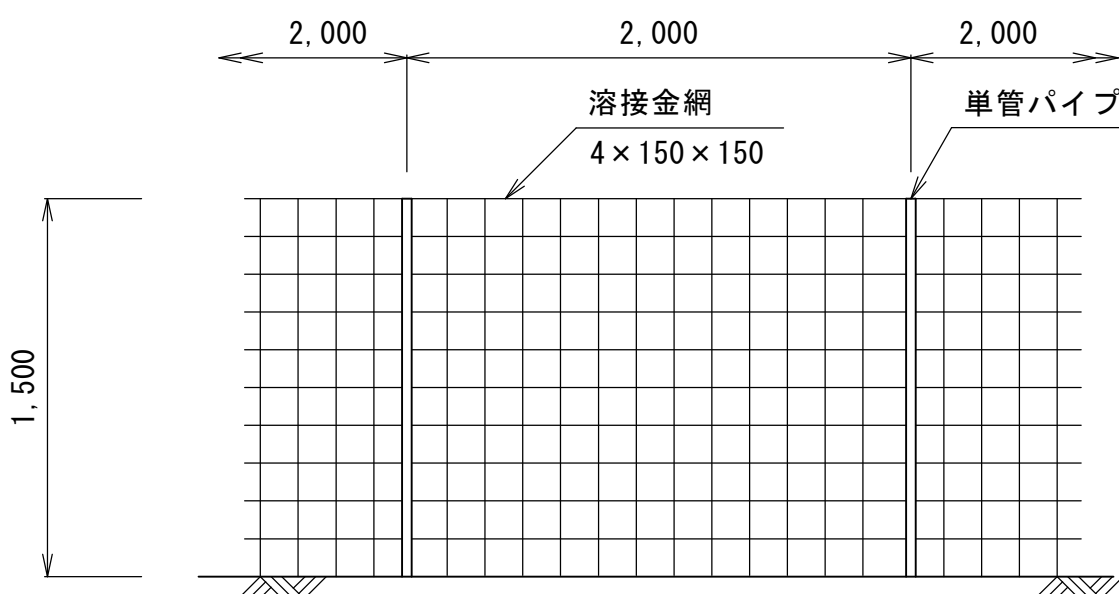

土 嚢 積


A1:S=1：20
A3:S=1：40

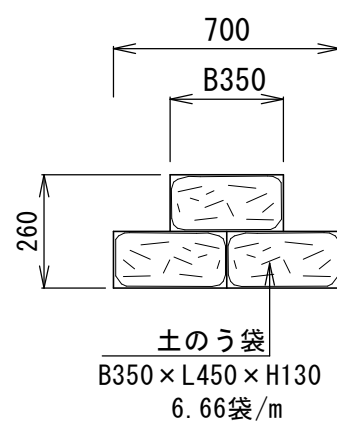

工事名	公立沖縄北部医療センター敷地造成工事（1期工事）		
図面名	防 災 計 画 詳 細 図		
作成年月日	令和7年3月		
縮尺	図 示	図面番号	2 4 - 2 2
会社名			
事業者名	沖縄県北部医療組合		

造成工事防災計画流域図

S= A1:1/1,000
A3:1/2,000

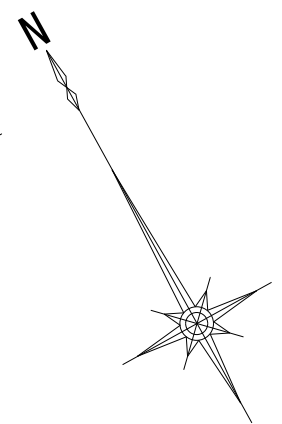

凡 例 2

記 号	名 称	面 積 (m ²)
	開発申請範囲	
	A 流 域	9,198
	B 流 域	9,020
	C 流 域	11,531
	D 流 域	10,993
	E 流 域	10,419
	F 流 域	7,771


凡 例

	敷 地 境 界
--	---------

工事名	公立沖縄北部医療センター敷地造成工事（1期工事）		
図面名	造成工事防災計画流域図		
作成年月日	令和7年3月		
縮尺	A1:1/1,000 A3:1/2,000	図面番号	24-23
会社名			
事業者名	沖縄県北部医療組合		

構造物撤去計画図

S= A1:1/1,000
A3:1/2,000

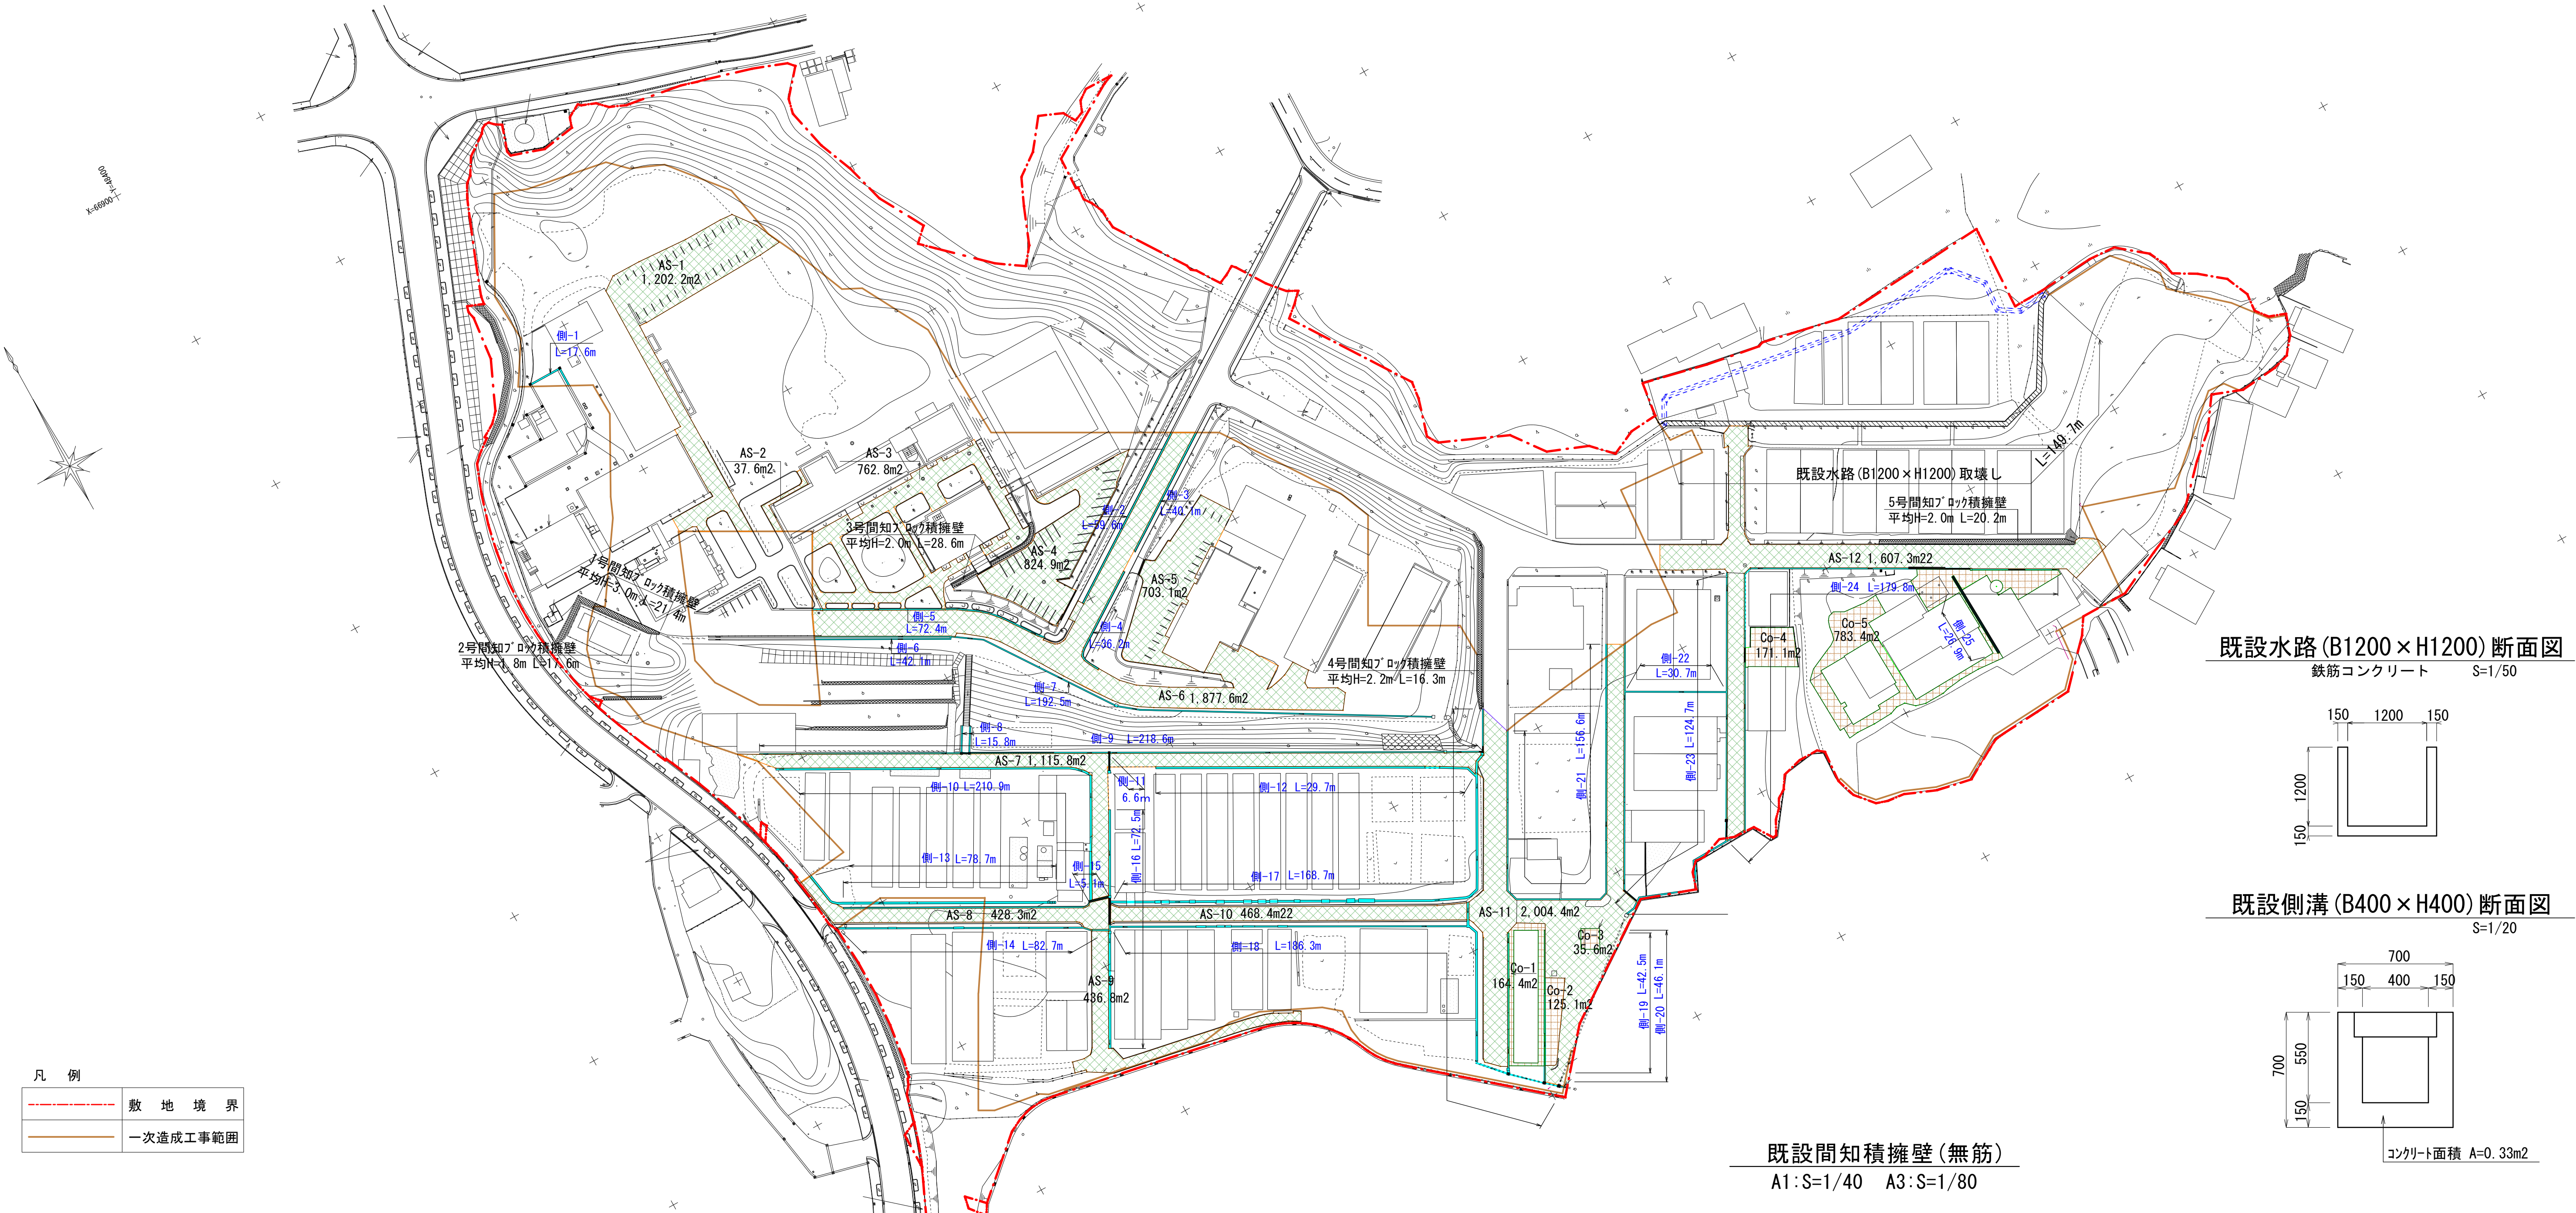

凡 例

	敷地境界
	一次造成工事範囲

数 量 表			
記 号	舗装種類	数 量	備 考
	既設水路取壊し	149.7m	B1200×H1200
	既設側溝取壊し	2,143.4m	U型側溝400
	アスファルト舗装剥取	11,469.2m ²	t=5cm
	コンクリート舗装取壊	1,279.6m ²	t=15cm
	1号間知ブロック積擁壁	21.4m	平均H=3.0m
	2号間知ブロック積擁壁	17.6m	平均H=1.8m
	3号間知ブロック積擁壁	28.6m	平均H=2.0m
	4号間知ブロック積擁壁	16.3m	平均H=2.2m
	5号間知ブロック積擁壁	20.2m	平均H=2.0m

工事名	公立沖縄北部医療センター敷地造成工事（1期工事）		
図面名	構造物撤去計画図		
作成年月日	令和7年3月		
縮尺	A1:1/1000 A3:1/2000	図面番号	24-24
会社名			
事業者名	沖縄県北部医療組合		