


令和8年度 公立沖縄北部医療センター
敷地造成工事(2期工事)

位置図

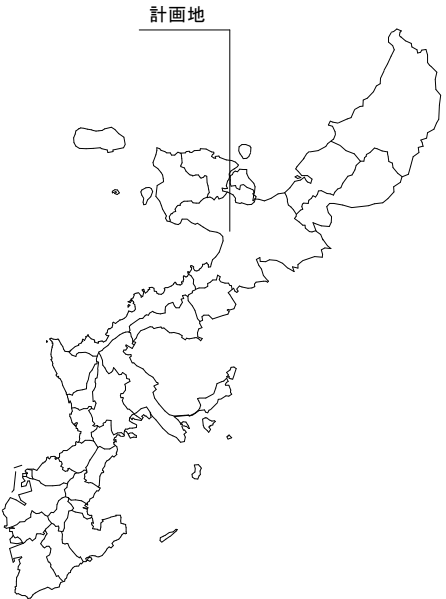

図面目録


図面番号	図面名称	縮尺
1	造成計画平面図	A1:1/1000 A3:1/2000
2	造成計画横断面図(1)	A1:1/300 A3:1/600
3	〃(2)	〃
4	〃(3)	〃
5	〃(4)	〃
6	〃(5)	〃
7	〃(6)	〃
8	〃(7)	〃
9	〃(8)	〃
10	〃(9)	〃
11	〃(10)	〃
12	〃(11)	〃
13	〃(12)	〃
14	排水施設計画平面図(全体図)	A1:1/1000 A3:1/2000
15	排水施設計画平面図(1)	A1:1/500 A3:1/1000
16	排水施設計画平面図(2)	〃
17	排水施設計画平面図(3)	〃
18	排水施設縦断面図(1)	A1:1/100 A3:1/200
19	排水施設縦断面図(2)	〃
20	排水施設縦断面図(3)	〃
21	排水施設縦断面図(4)	〃
22	排水構造図(1)	図示
23	排水構造図(2)	〃
24	排水構造図(3)	〃
24	排水構造図(4)	〃
26	排水構造図(5)	〃
27	A-2型貯留施設構造図(1)	図示
28	A-2型貯留施設構造図(2)	〃

図面番号	図面名称	縮尺
29	B-1型貯留施設構造図(1)	図示
30	B-1型貯留施設構造図(2)	〃
31	B-2型貯留施設構造図(1)	〃
32	B-2型貯留施設構造図(2)	〃
33	B-2型貯留施設構造図(3)	〃
34	舗装工計画平面図	A1:1/1000 A3:1/2000
35	緑石工計画平面図	〃
36	緑石工詳細図	A1:1/10 A3:1/5
37	擁壁計画平面図	A1:1/1000 A3:1/2000
38	擁壁標準断面図(1)	non scale
39	擁壁標準断面図(2)	〃
40	擁壁展開図(1)	A1:1/100 A3:1/200
41	擁壁展開図(2)	〃
42	擁壁展開図(3)	〃
43	擁壁展開図(4)	〃
44	場所打ち擁壁標準配筋図	A1:1/50 A3:1/100
45	8-2号L型擁壁配筋図(1)	A1:1/50 A3:1/100
46	8-2号L型擁壁配筋図(2)	〃
47	8-3号L型擁壁配筋図(1)	〃
48	8-3号L型擁壁配筋図(2)	〃
49	8-4号L型擁壁配筋図(1)	〃
50	8-4号L型擁壁配筋図(2)	〃
51	8-5号L型擁壁配筋図(1)	〃
52	8-5号L型擁壁配筋図(2)	〃
53	8-5号L型擁壁配筋図(3)	〃
54	完成時全体計画平面図(参考図)	A1:1/1000 A3:1/2000

参考図面目録

図面番号	図面名称	縮尺
—	参考施設配置図: 通路、駐車場ゲート、貯留施設	A1:1/1000 A3:1/2000
—	参考幹線通路縦断面図(1)～(2)	V:1/100 H:1/500
—	参考補助幹線通路縦断面図(1)～(2)	〃
—	参考接続通路縦断面図	〃
—	参考アプローチ縦断面図	〃
—	参考施設内通路標準断面図(1)～(2)	〃
—	参考A-1型貯留施設構造図(1)～(2)	A1:1/100 A3:1/200
—	参考舗装計画平面図	A1:1/1000 A3:1/2000
—	参考緑石工計画平面図	〃
—	参考法面保護及び芝計画平面図	〃
—	参考北駐車場計画平面図	A1:1/300 A3:1/600
—	参考南駐車場計画平面図(1)	〃
—	参考南駐車場計画平面図(2)	〃
—	参考東駐車場計画平面図	〃
—	参考公用車駐車場及び西側駐車場計画平面図	〃
—	参考通路区画線平面図(1)～(4)	A1:1/500 A3:1/1000
—	参考進入路、スロープ、階段工詳細図	図示
—	参考舗装工詳細図	A1:1/10 A3:1/20
—	参考防護柵詳細図(1)～(3)	A1:1/20 A3:1/40


敷地案内図

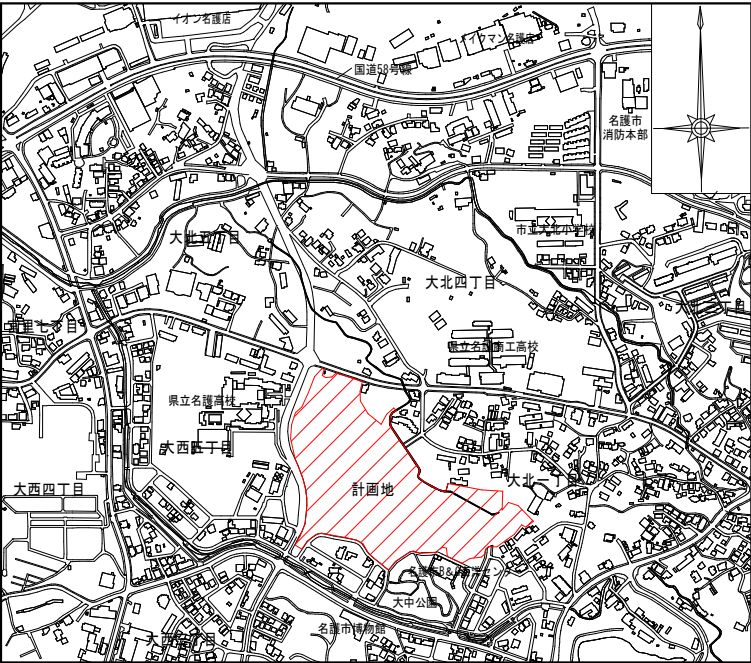

工事名	令和8年度 公立沖縄北部医療センター敷地造成工事(2期工事)		
図面名	図面目録		
作成年月日	令和8年7月 日		
縮尺	—	図面番号	—
会社名	株式会社 国 建		
事業者名	沖縄県北部医療組合		


造成計画平面図

S= A1:1/1,000
A3:1/2,000

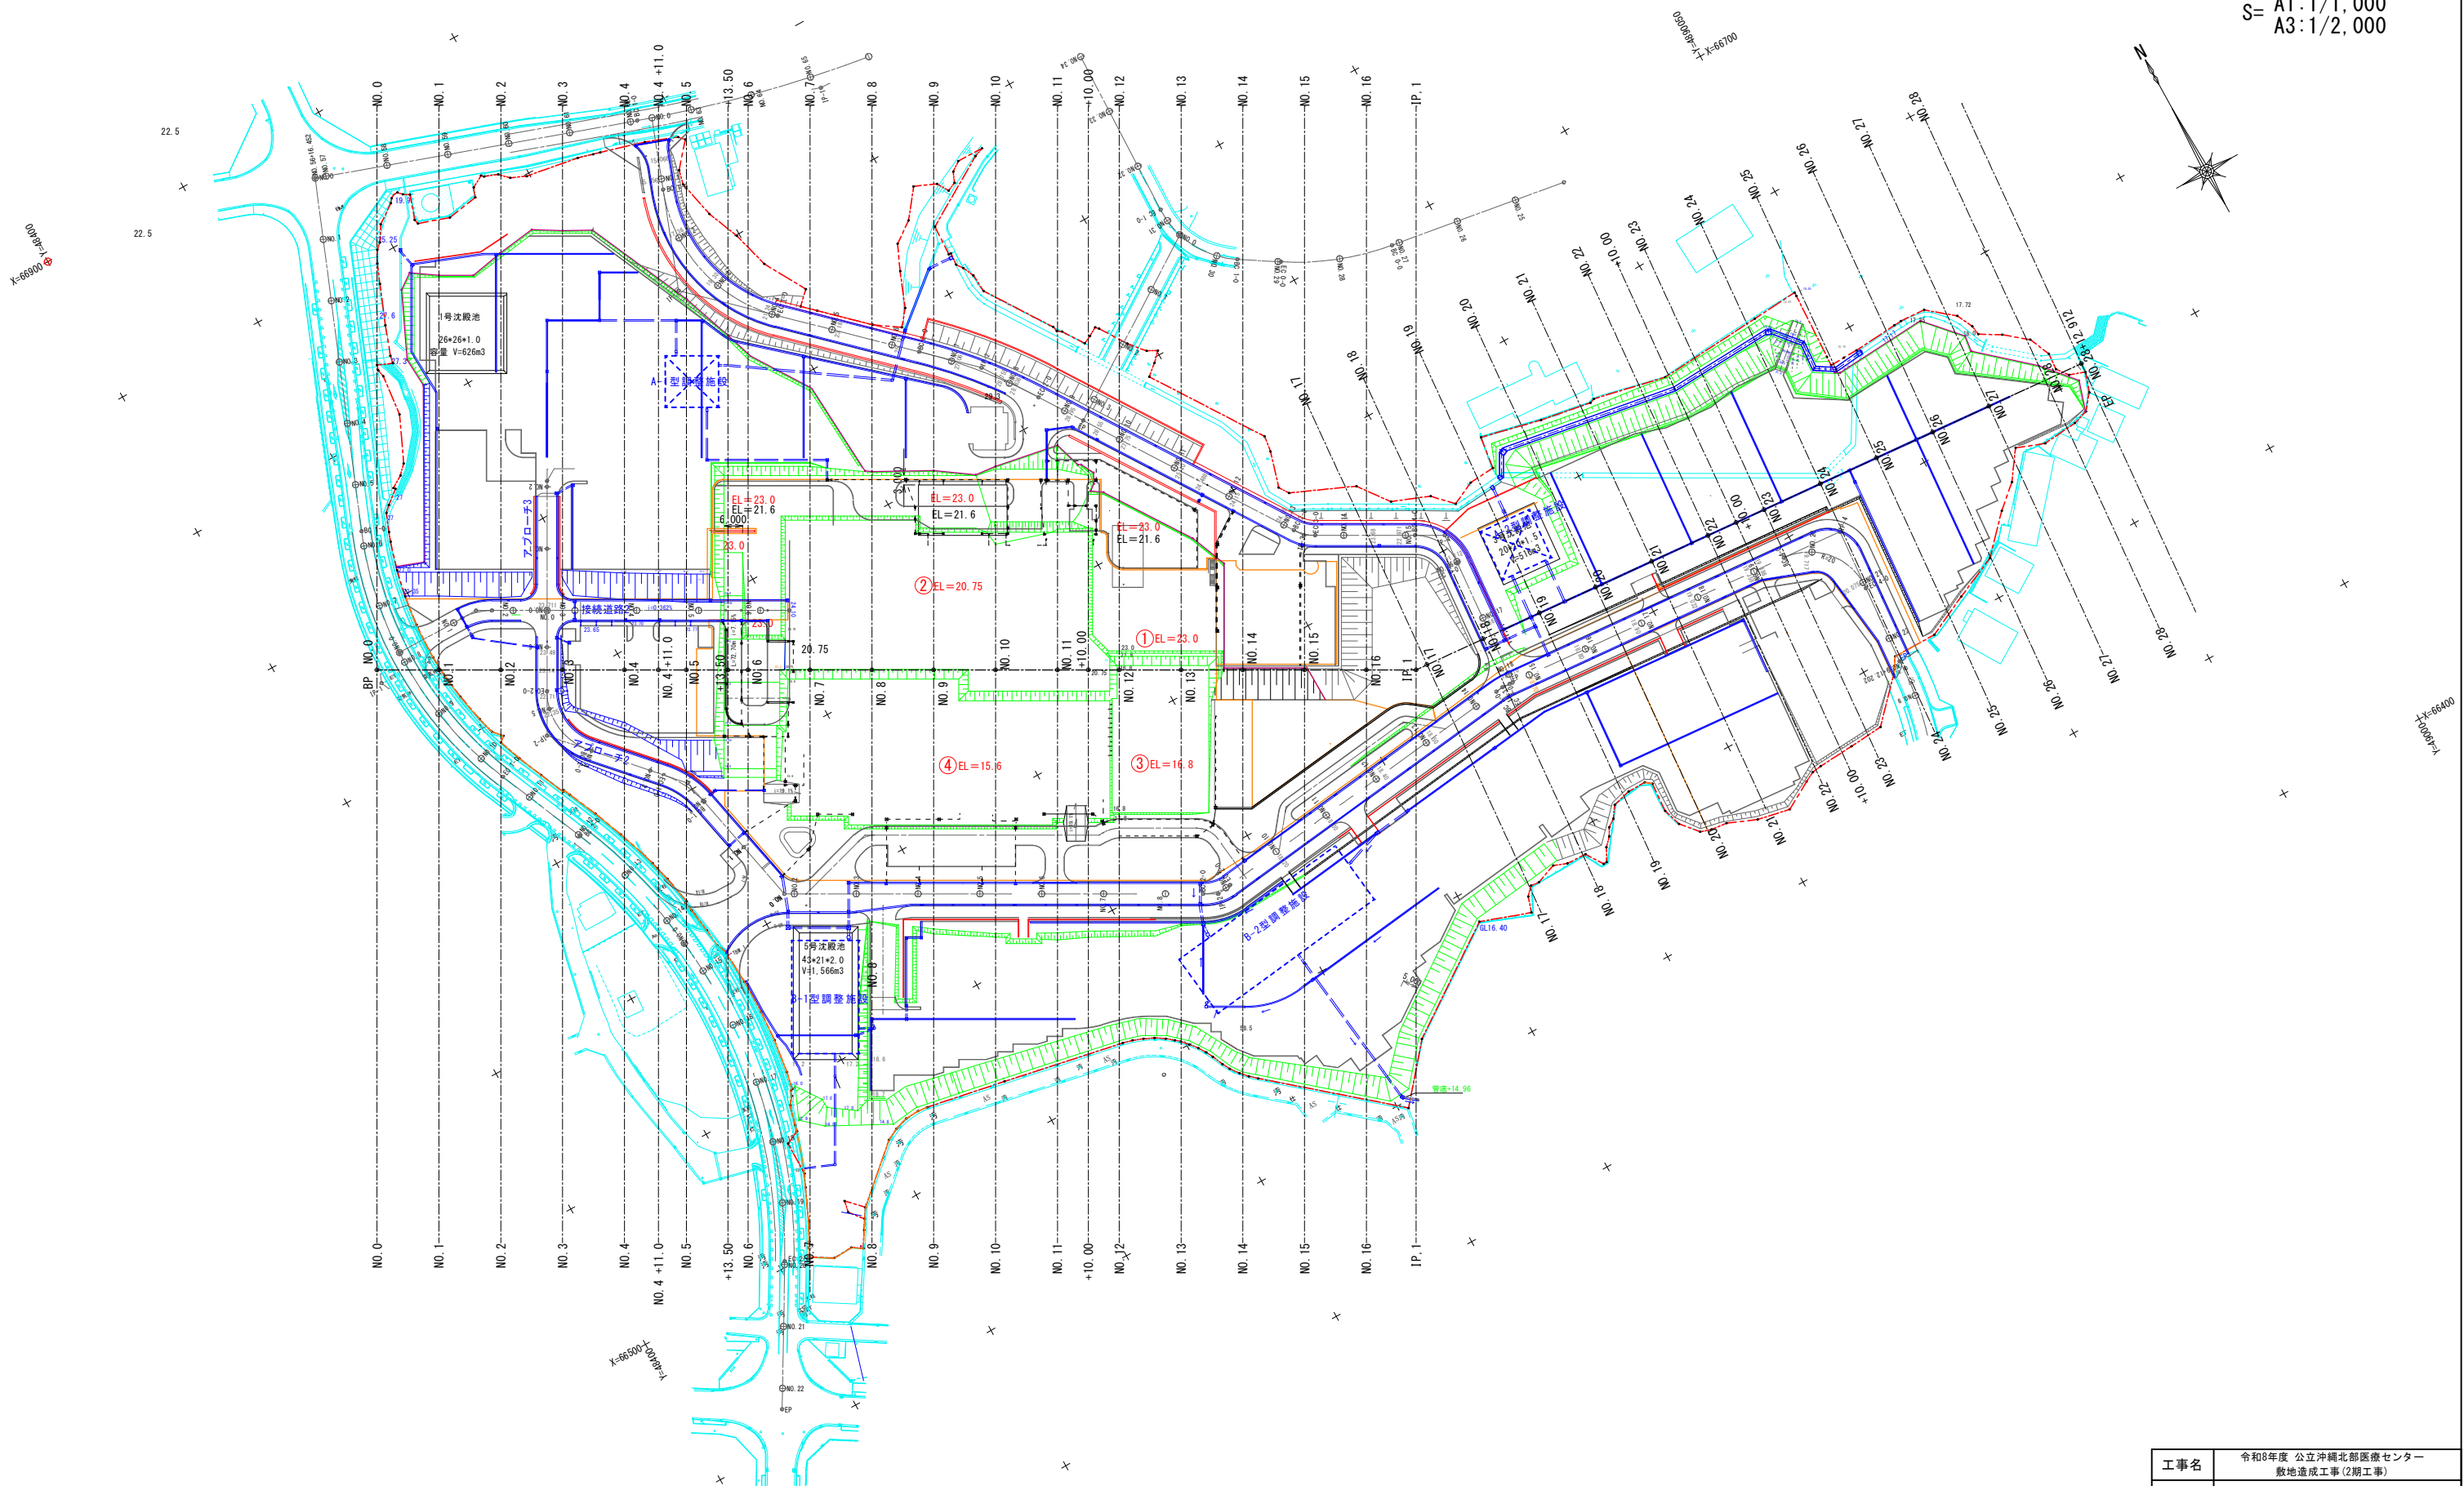

工事名	令和8年度 公立沖縄北部医療センター敷地造成工事(2期工事)		
図面名	造成計画平面図		
作成年月日	令和 8 年 7 月 日		
縮尺	A1:1/1,000 A3:1/2,000	図面番号	1 / 54
会社名	株式会社 国 建		
事業者名	沖縄県北部医療組合		

※盛土は30cm以下の厚さの層に分けて土を盛り、盛土地盤全体について締固めを繰り返すこと。
※段切り寸法は高さ50cm、幅1m程度以上とする。

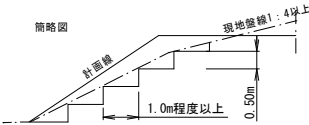

凡 例


	盛 土
	切 土
	床堀・埋戻
	下層路盤

造成計画横断面図（１）

(A1) S=1/300
(A3) S=1/600

NO. 2

GH=31.91
FH=23.48

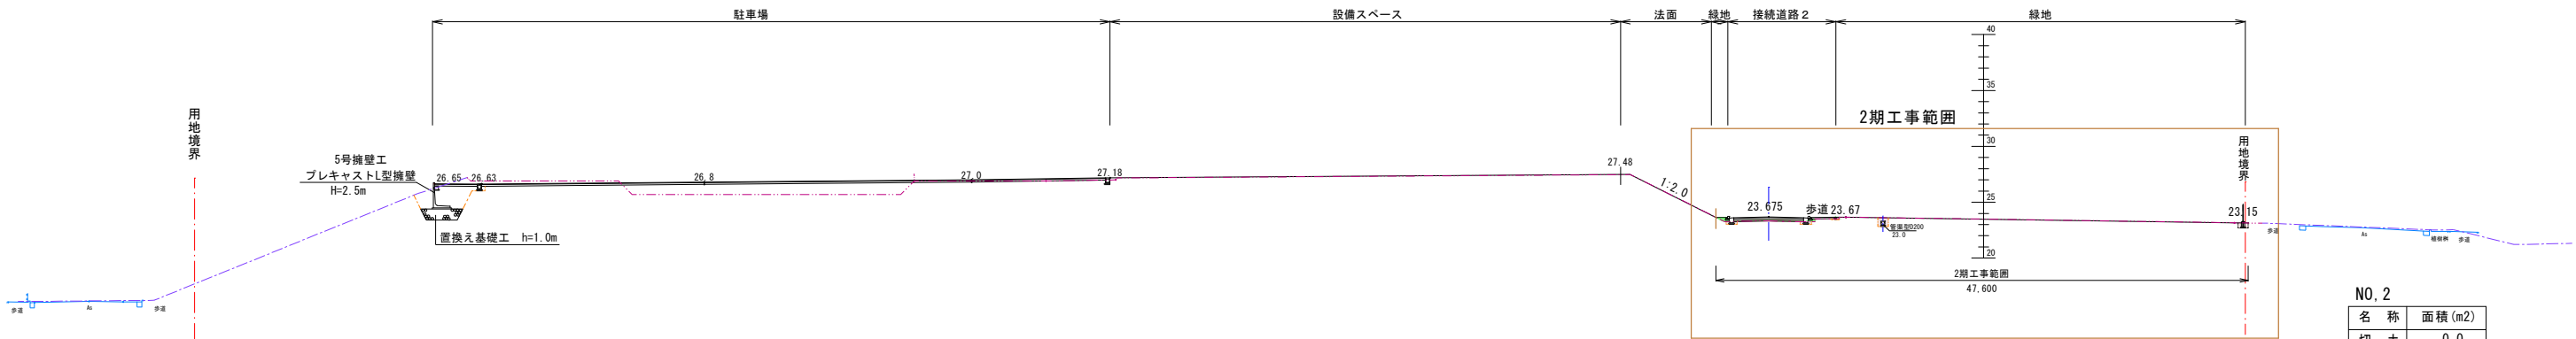


NO. 2

名 称	面積 (m2)
切 土	0.0
盛 土	0.3
床 堀	1.6
埋 戻	0.9

NO. 1

GH=26.69
FH=

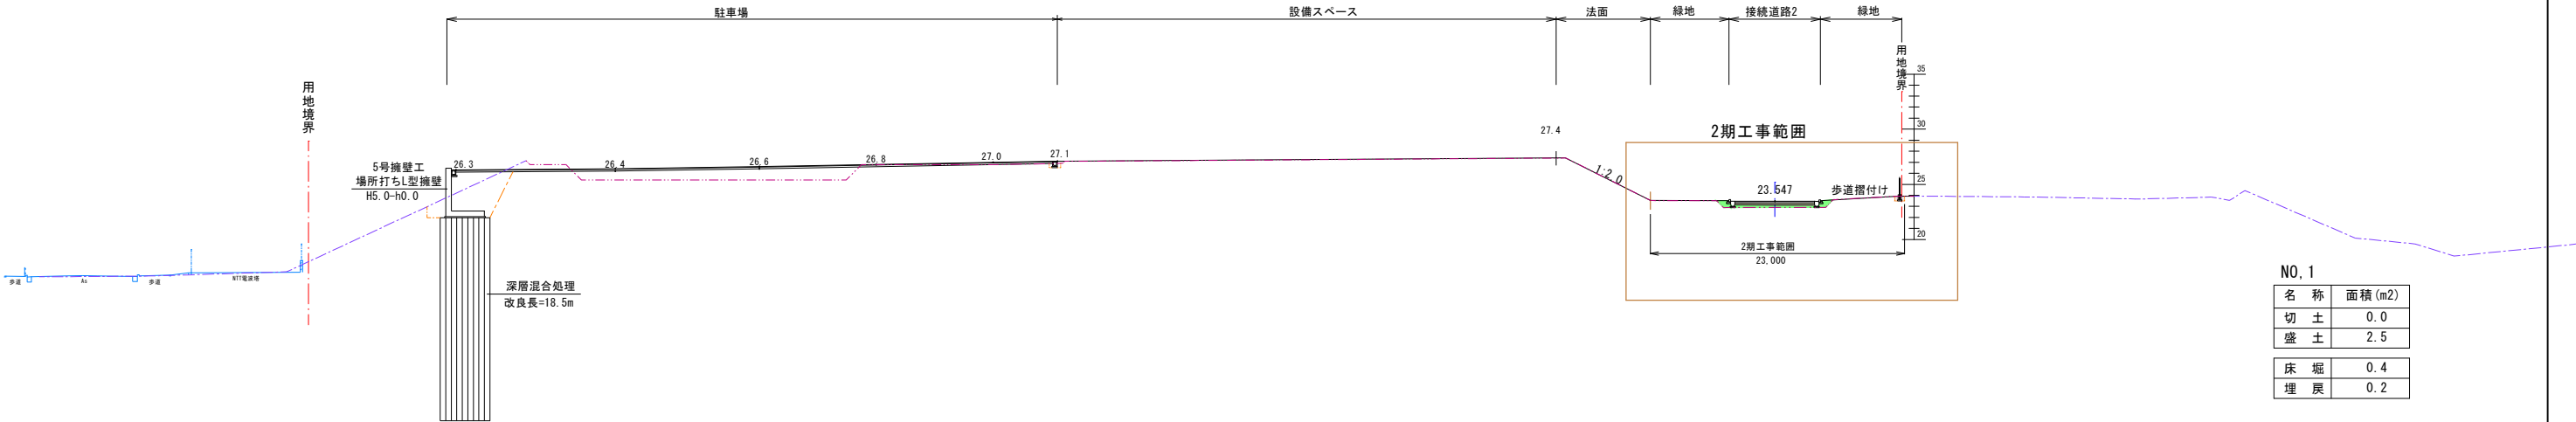


NO. 1

名 称	面積 (m2)
切 土	0.0
盛 土	2.5
床 堀	0.4
埋 戻	0.2

B, P

GH=23.45
FH=

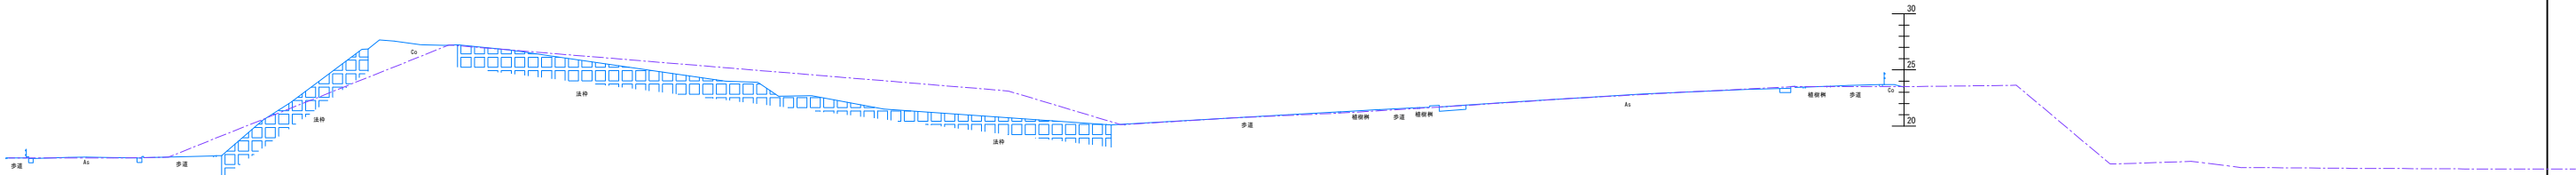


B, P

名 称	面積 (m2)
切 土	
盛 土	
床 堀	
埋 戻	

工事名	令和8年度 公立沖縄北部医療センター敷地造成工事(2期工事)		
図面名	造成計画横断面図（１）		
作成年月日	令和 8 年 7 月 日		
縮尺	A1:S=1/300 A3:S=1/600	図面番号	2 / 54
会社名	株式会社 国 建		
事業者名	沖縄県北部医療組合		

※盛土は30cm以下の厚さの層に分けて土を盛り、
盛土地盤全体について締固めを繰り返すこと。
※段切り寸法は高さ50cm、幅1m程度以上とする。

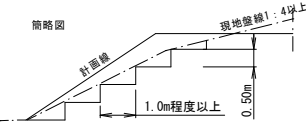


凡 例	
	盛 土
	切 土
	床堀・埋戻
	下層路盤

造成計画横断図（2）

(A1) S=1/300
(A3) S=1/600

NO. 4

GH=28.73
FH=

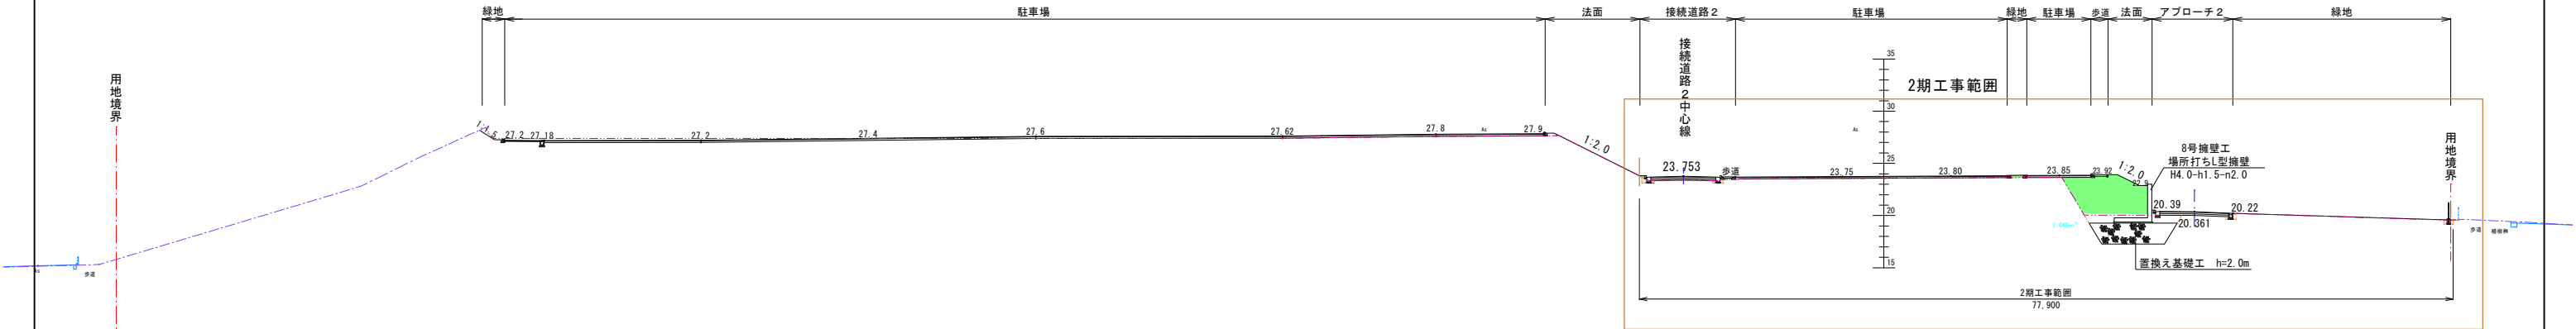


NO. 4

名 称	面積 (m2)
切 土	0.0
盛 土	25.5
床 堀	22.7
埋 戻	5.5

NO. 3

GH=28.79
FH=23.33

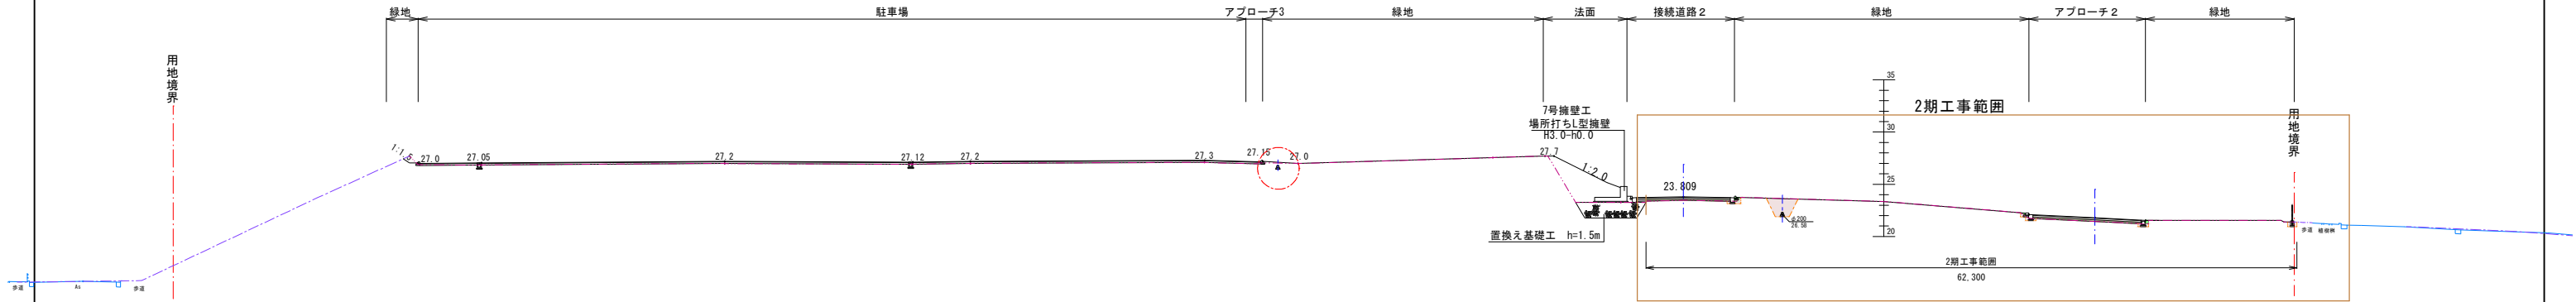

NO. 3

名 称	面積 (m2)
切 土	0.0
盛 土	0.3
床 堀	5.3
埋 戻	4.6

工事名	令和8年度 公立沖縄北部医療センター敷地造成工事(2期工事)		
図面名	造成計画横断図（2）		
作成年月日	令和 8 年 7 月 日		
縮尺	A1:S=1/300 A3:S=1/600	図面番号	3 / 54
会社名	株式会社 国 建		
事業者名	沖縄県北部医療組合		

※盛土は30cm以下の厚さの層に分けて土を盛り、盛土地盤全体について締めを繰り返すこと。
※段切り寸法は高さ50cm、幅1m程度以上とする。


凡 例

	盛 土
	切 土
	床堀・埋戻
	下層路盤

簡略図


造成計画横断図（3）

(A1) S=1/300
(A3) S=1/600

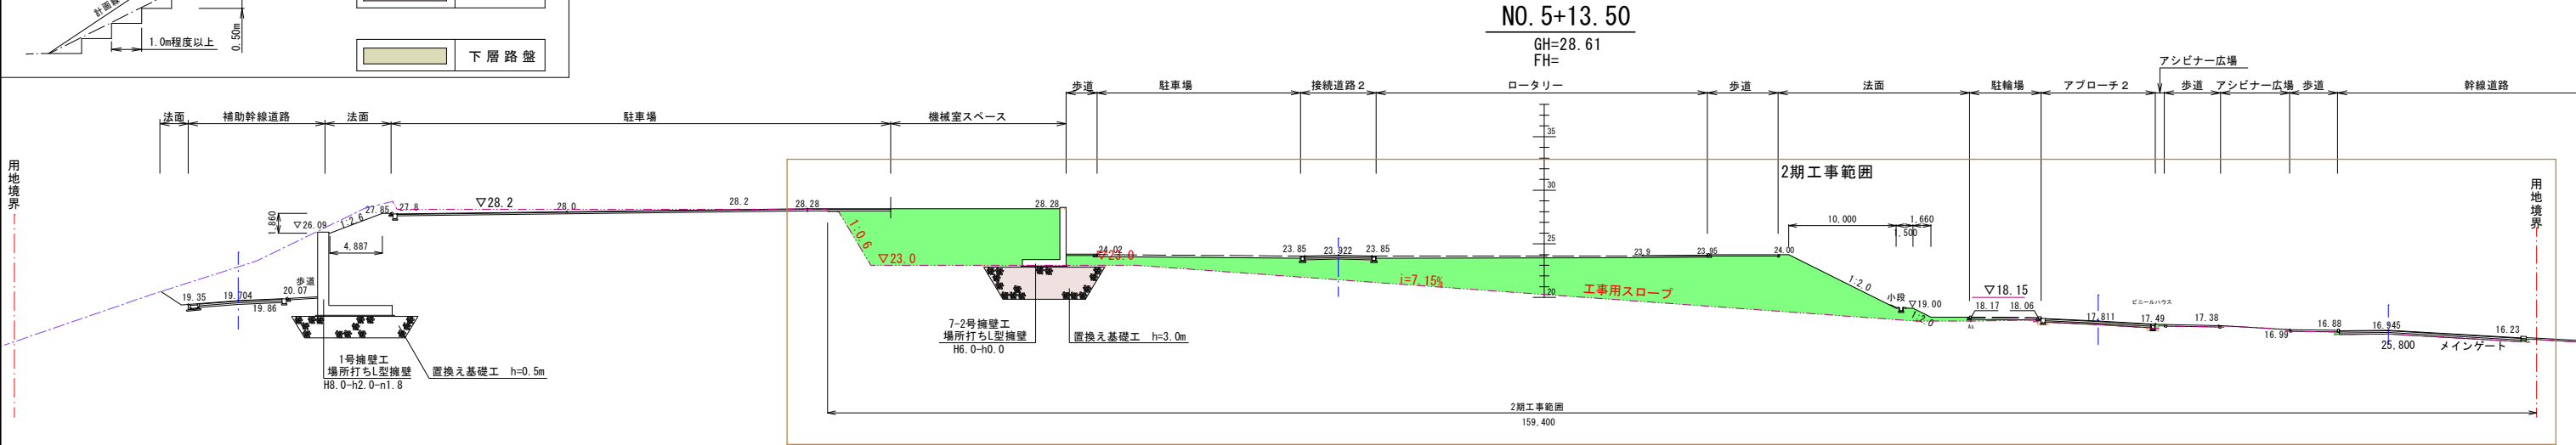


NO. 5+13.5

名 称	面積 (m2)
切 土	0.0
盛 土	433.3
床 堀	31.0
埋 戻	1.5

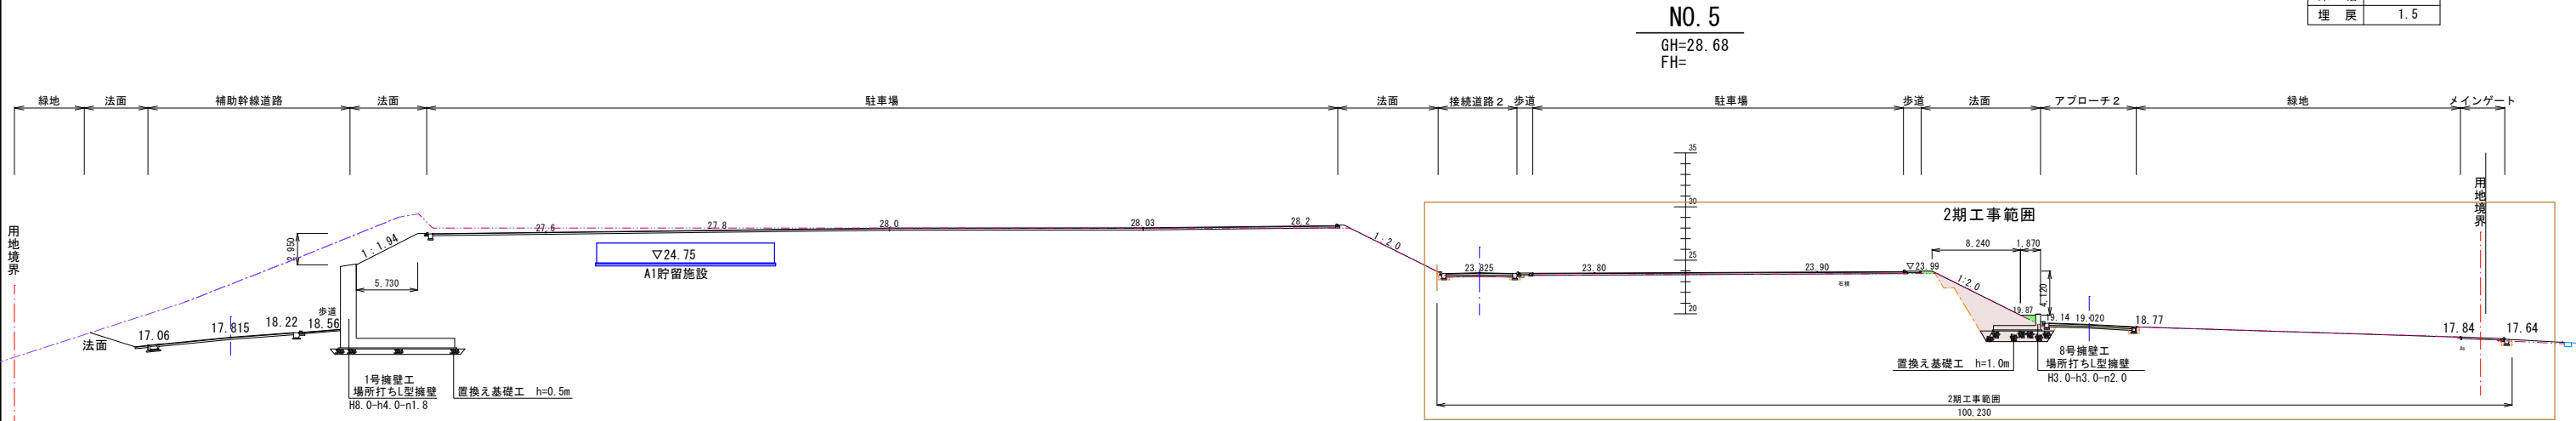

NO. 5


名 称	面積 (m2)
切 土	0.0
盛 土	1.2
床 堀	25.4
埋 戻	16.0

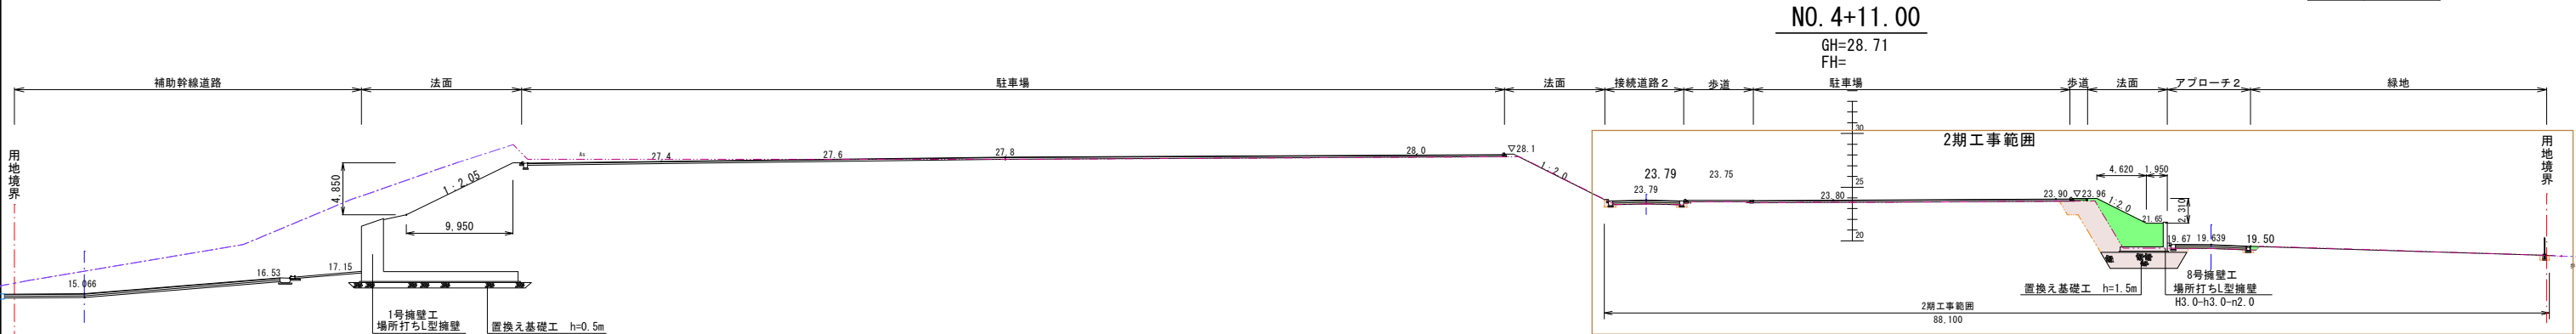



NO. 4+11.00

名 称	面積 (m2)
切 土	0.0
盛 土	14.7
床 堀	26.9
埋 戻	13.6

工事名	令和8年度 公立沖縄北部医療センター敷地造成工事 (2期工事)		
図面名	造成計画横断図（3）		
作成年月日	令和 8 年 7 月 日		
縮尺	A1: S=1/300 A3: S=1/600	図面番号	4 / 54
会社名	株式会社 国 建		
事業者名	沖縄県北部医療組合		



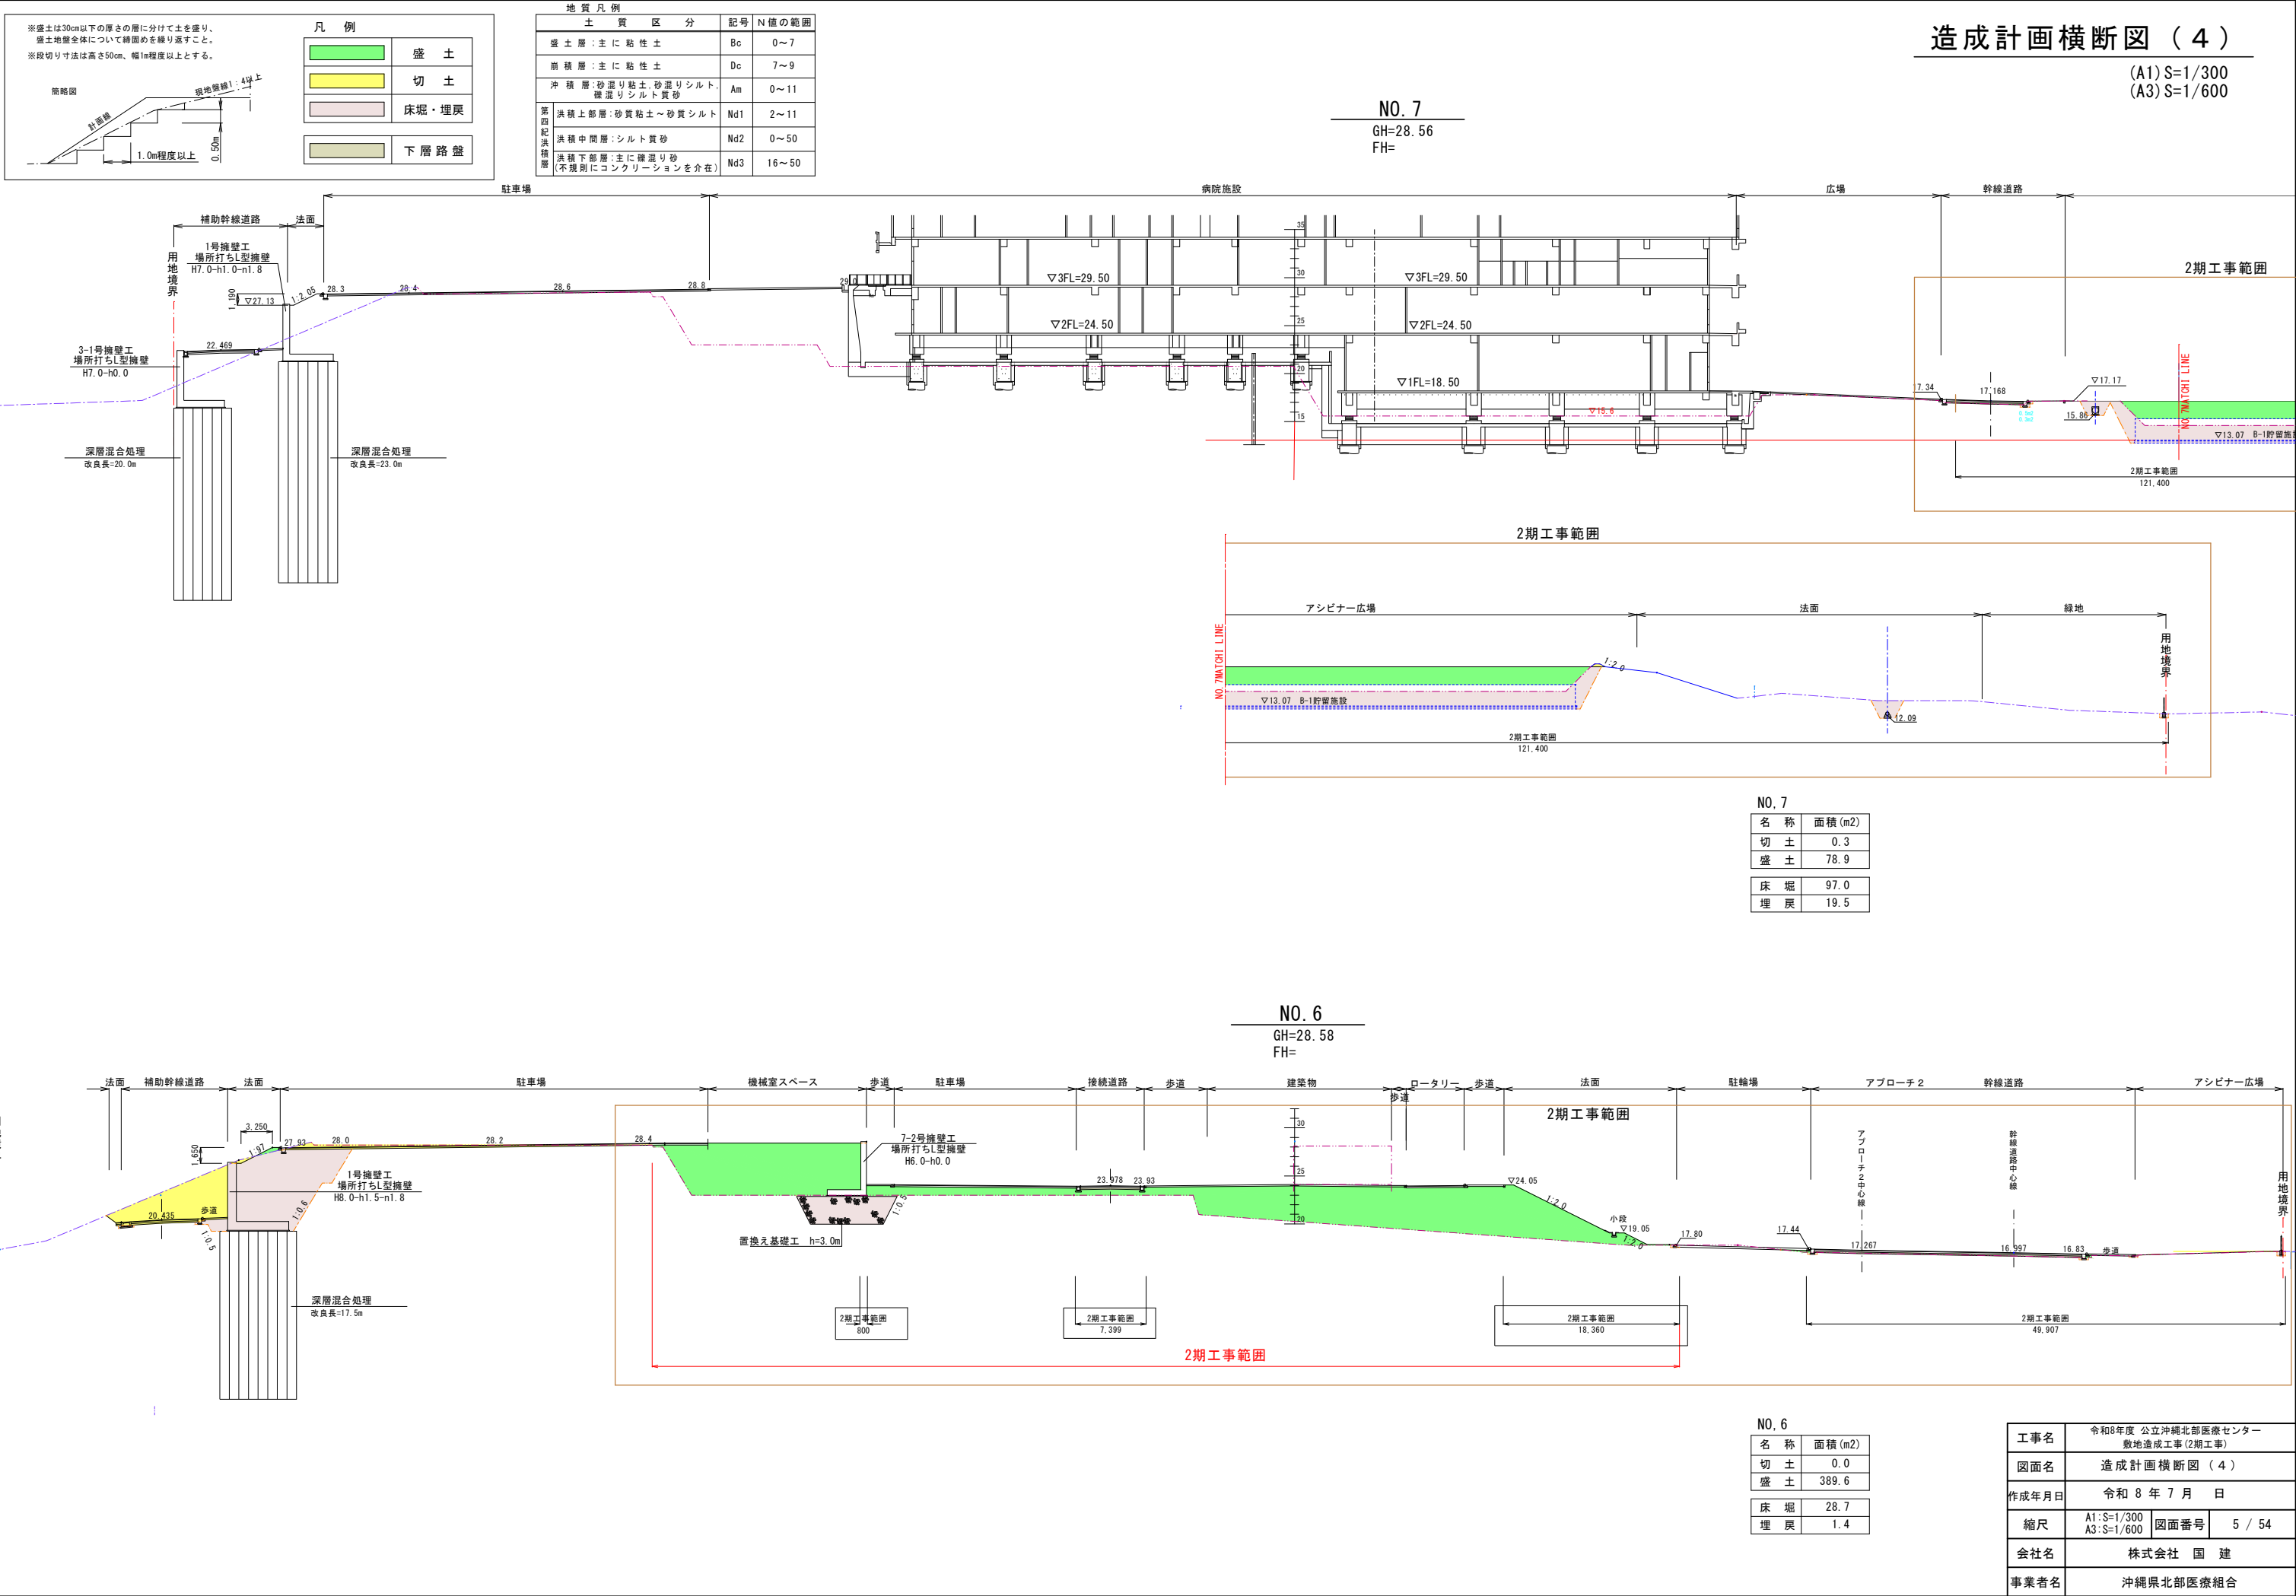


造成計画横断図（5）

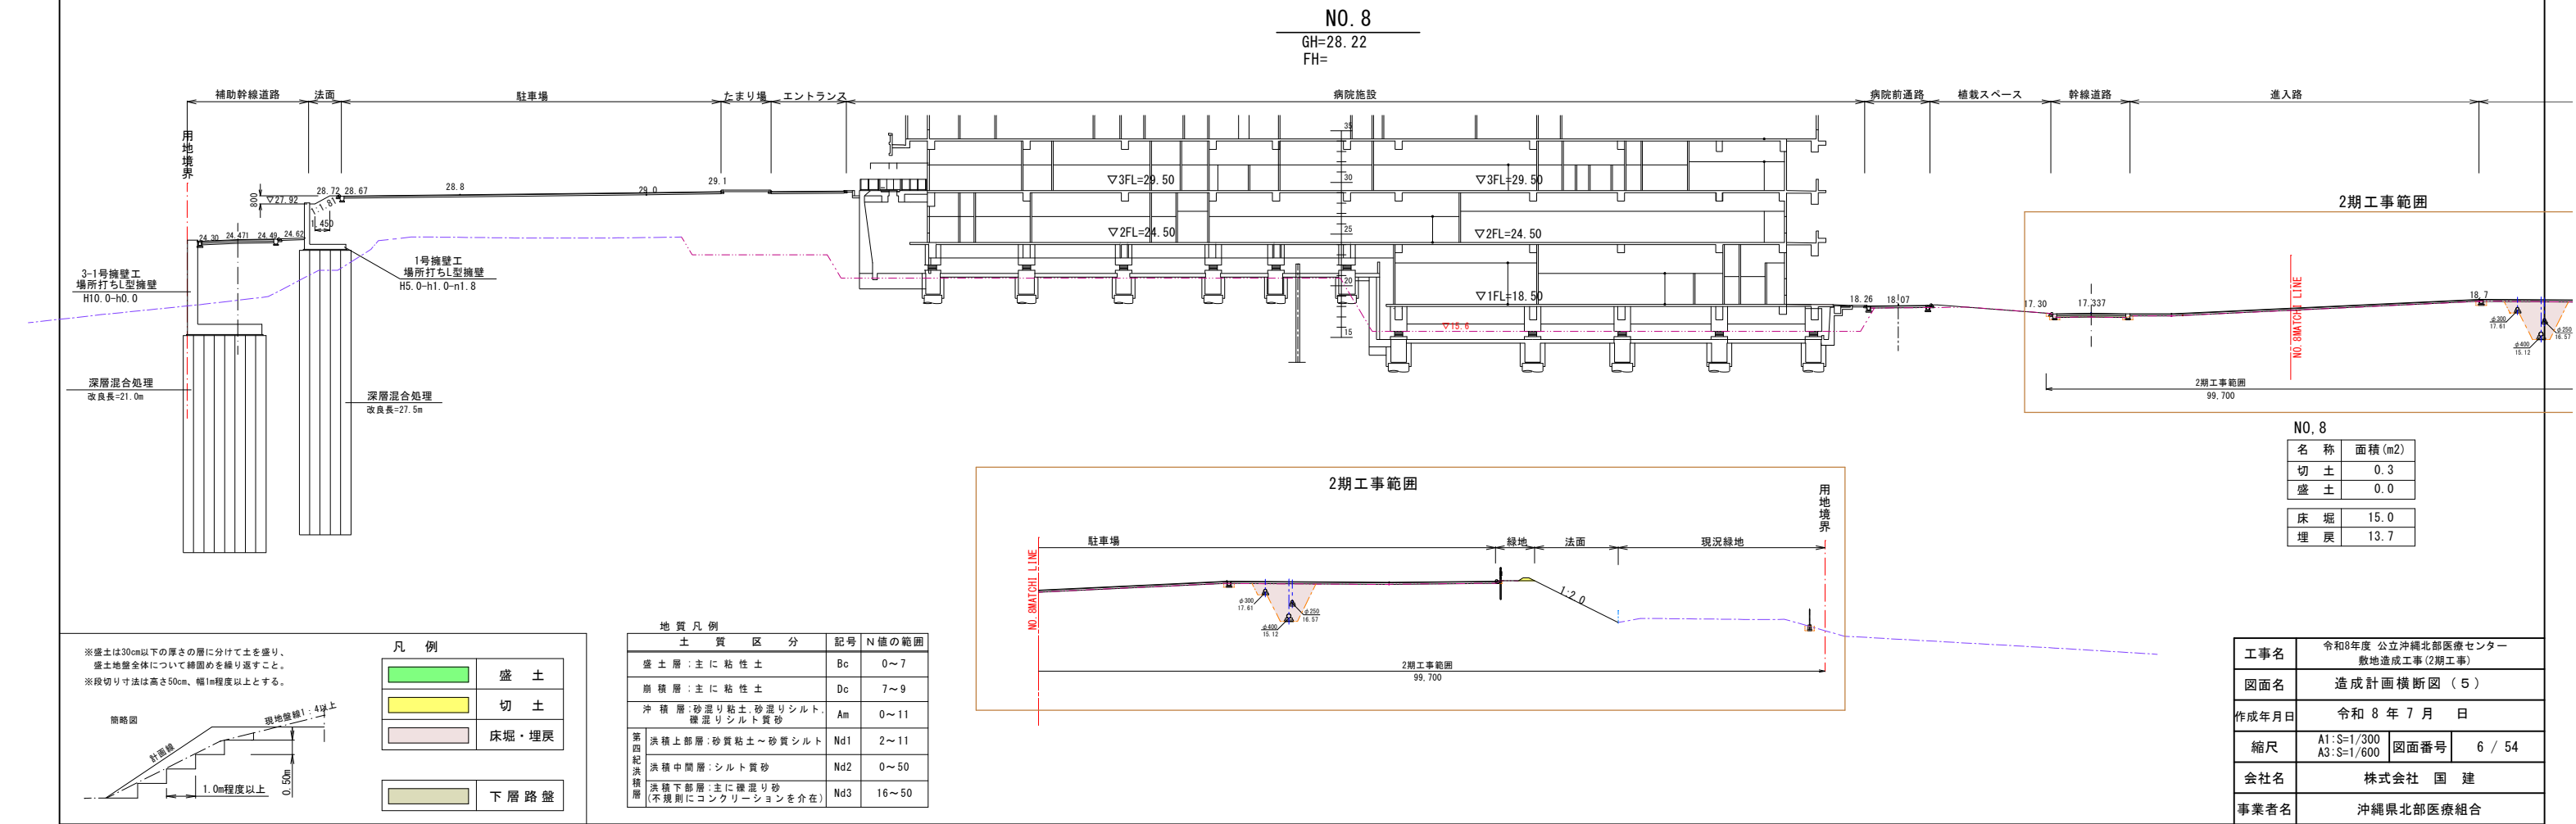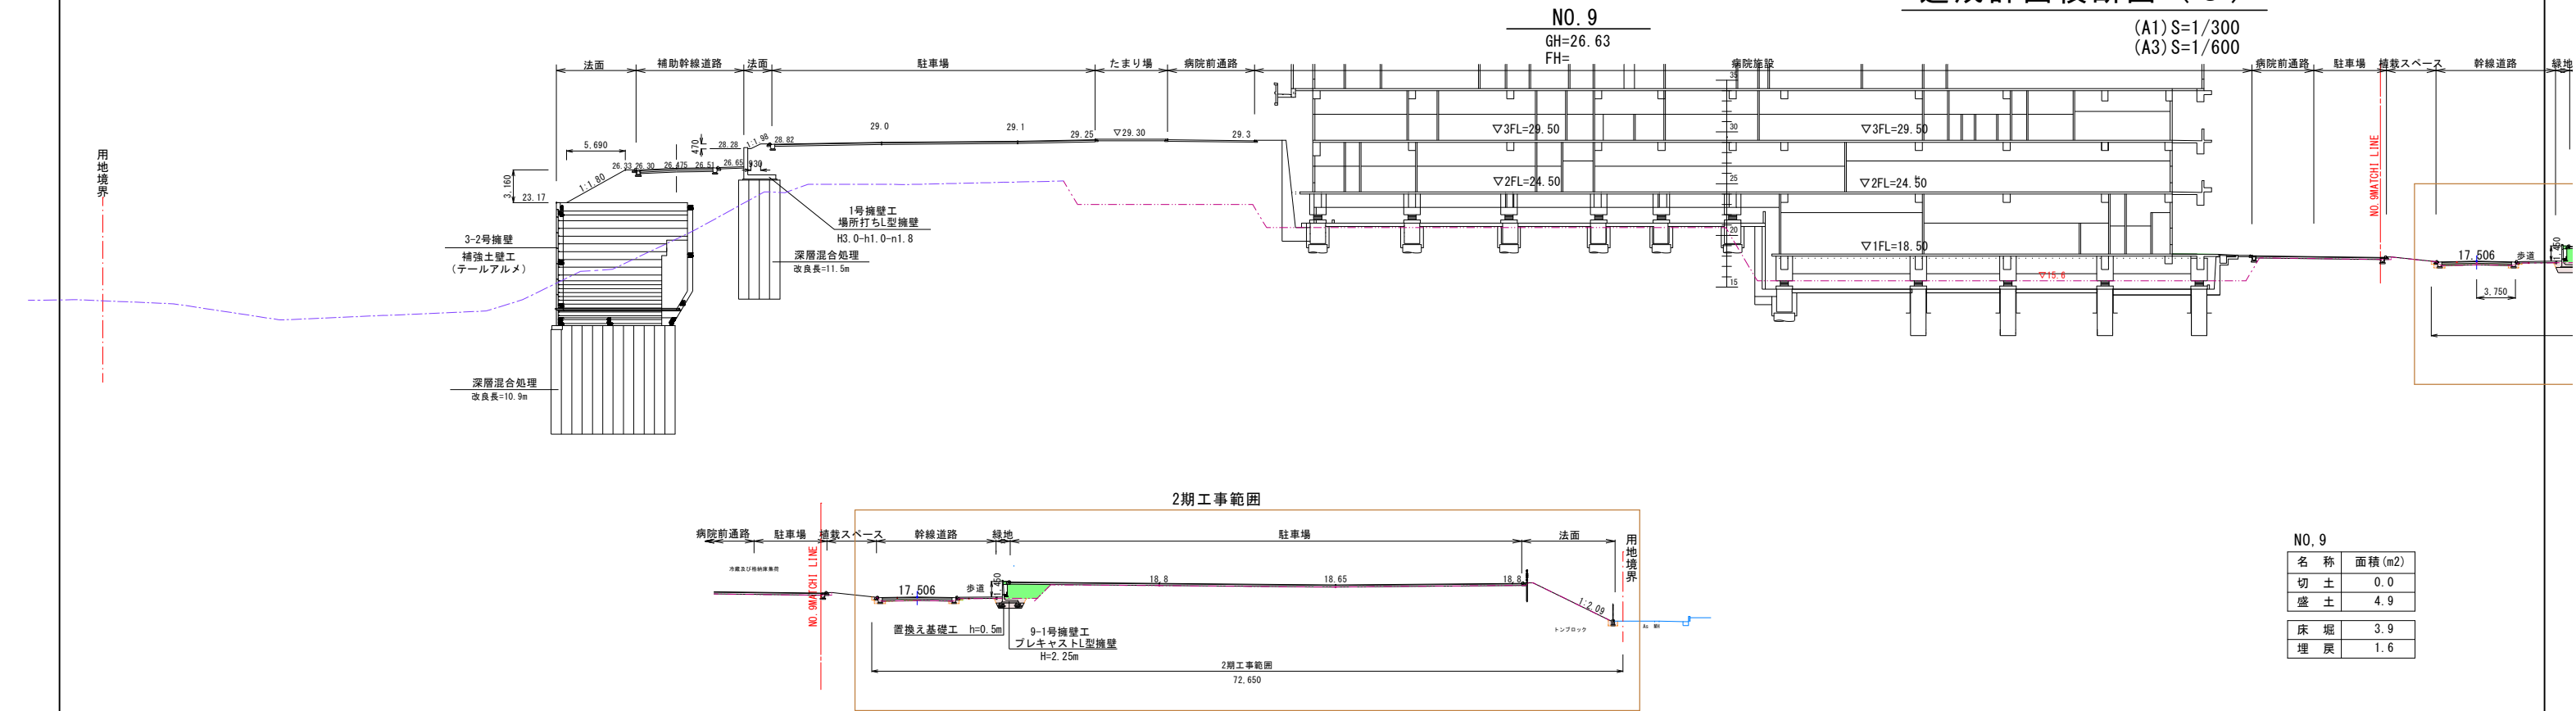

造成計画横断図（6）

(A1) S=1/300
(A3) S=1/600

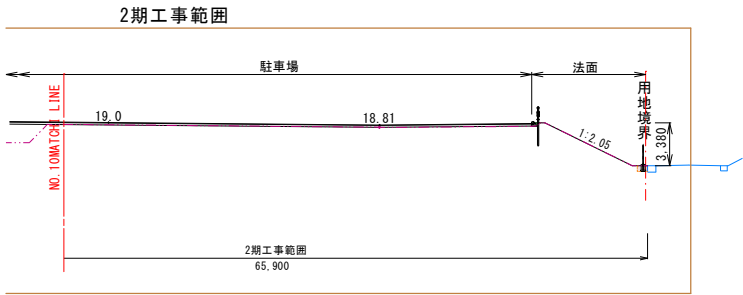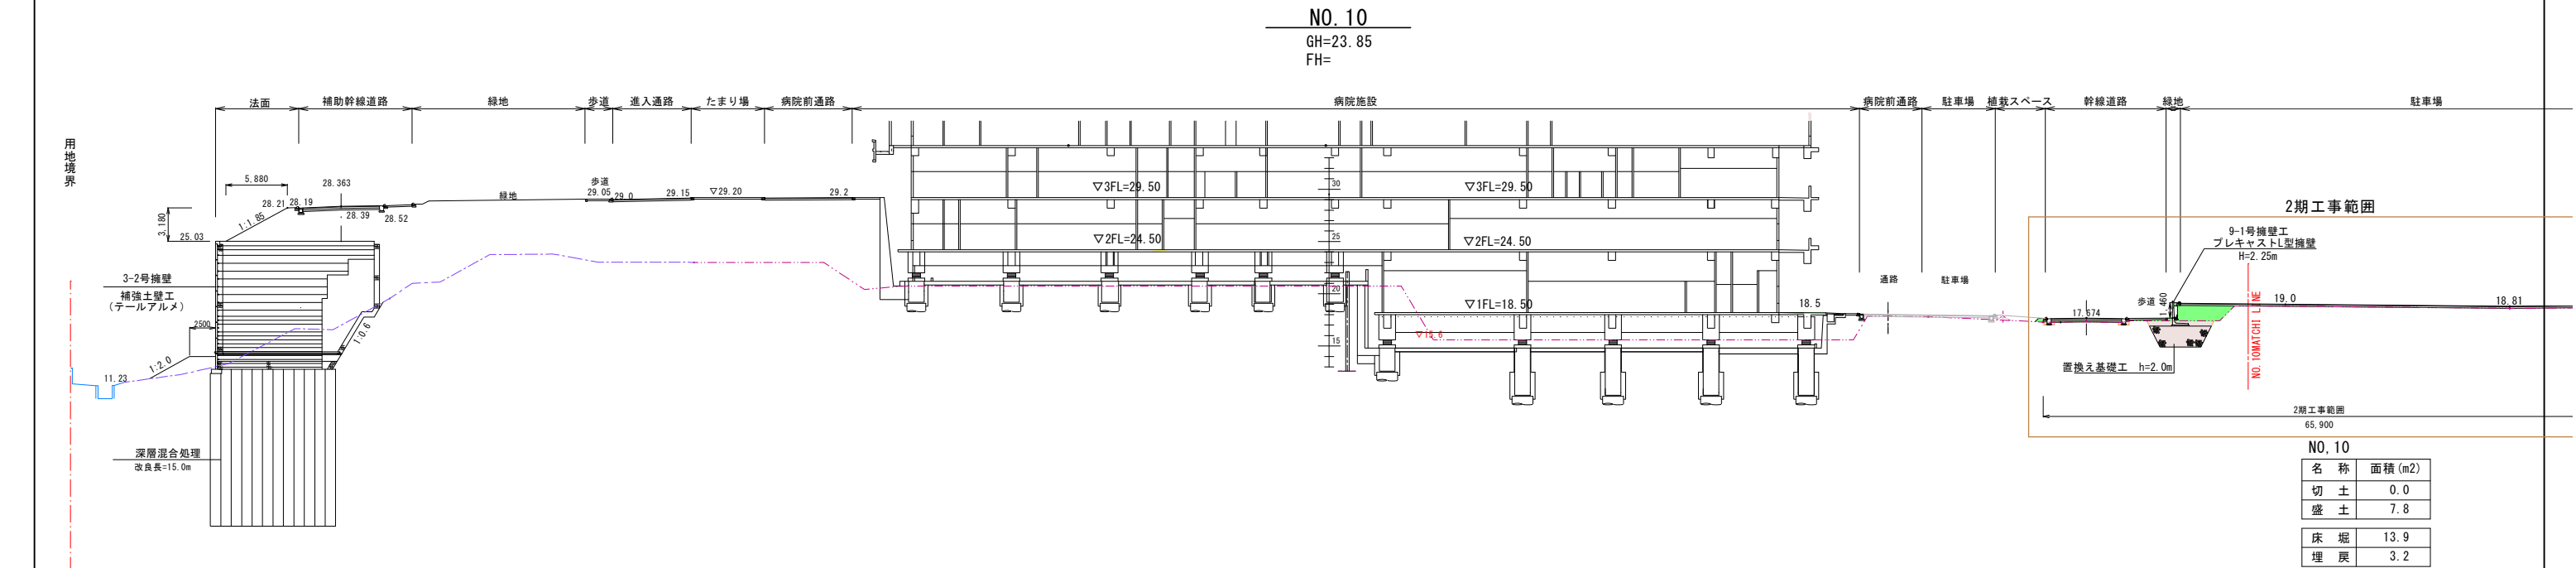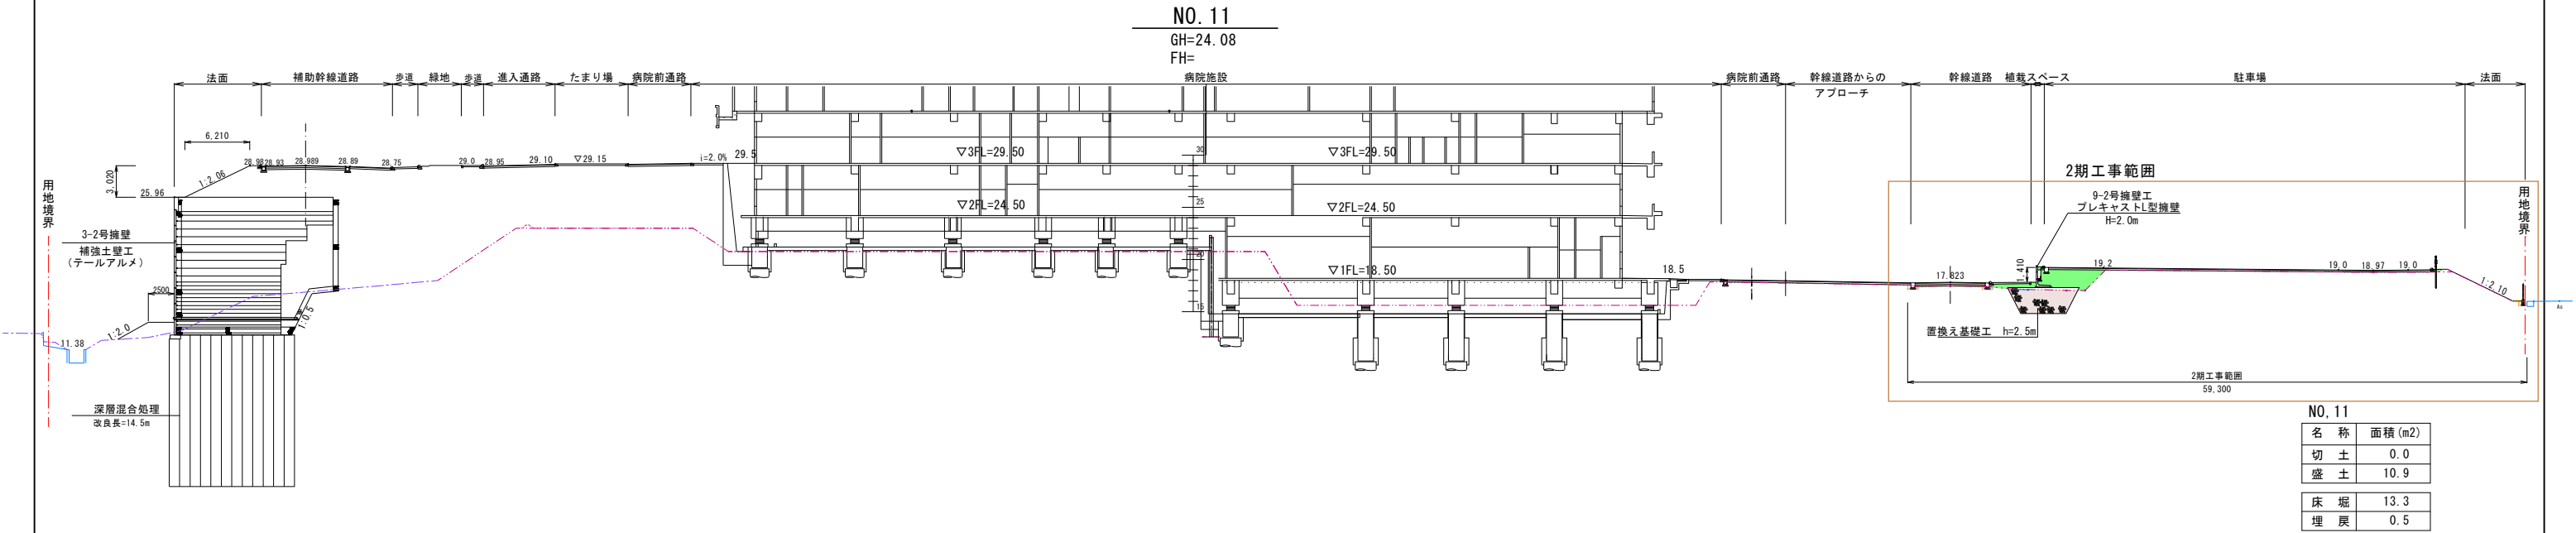

※盛土は30cm以下の厚さの層に分けて土を盛り、盛土地盤全体について締め固めを繰り返すこと。
※段切り寸法は高さ50cm、幅1m程度以上とする。



凡 例	
	盛 土
	切 土
	床堀・埋戻
	下層路盤

地 質 凡 例			
土 質 区 分	記号	N 値の範囲	
盛 土 層 : 主に粘性土	Bc	0~7	
崩 積 層 : 主に粘性土	Dc	7~9	
沖 積 層 : 砂混り粘土、砂混りシルト、礫混りシルト質砂	Am	0~11	
第四紀洪積層	洪積上部層 : 砂質粘土~砂質シルト	Nd1	2~11
	洪積中間層 : シルト質砂	Nd2	0~50
	洪積下部層 : 主に礫混り砂 (不規則にコンクリーションを介在)	Nd3	16~50

工事名	令和8年度 公立沖縄北部医療センター敷地造成工事 (2期工事)		
図面名	造成計画横断図 (6)		
作成年月日	令和 8 年 7 月 日		
縮 尺	A1: S=1/300 A3: S=1/600	図面番号	7 / 54
会社名	株式会社 国 建		
事業者名	沖縄県北部医療組合		

※盛土は30cm以下の厚さの層に分けて土を盛り、盛土地盤全体について締固めを繰り返すこと。
※段切り寸法は高さ50cm、幅1m程度以上とする。

簡略図

凡 例


盛 土
切 土
床掘・埋戻
下層路盤

地 質 凡 例		
土 質 区 分	記号	N値の範囲
盛 土 層 : 主 に 粘 性 土	Bc	0～7
前 積 層 : 主 に 粘 性 土	Dc	7～9
沖 積 層 : 砂 混 り 粘 土、砂 混 り シ ル ト、緩 混 り シ ル ト 質 砂	Am	0～11
洪 積 上 部 層 : 砂 質 粘 土 ～ 砂 質 シ ル ト	Nd1	2～11
洪 積 中 間 層 : シ ル ト 質 砂	Nd2	0～50
洪 積 下 部 層 : 主 に 緩 混 り 砂 (不規則にコンクリーションを介在)	Nd3	16～50


造成計画横断図（7）

(A1) S=1/300
(A3) S=1/600


NO. 13
GH=24. 14
FH=

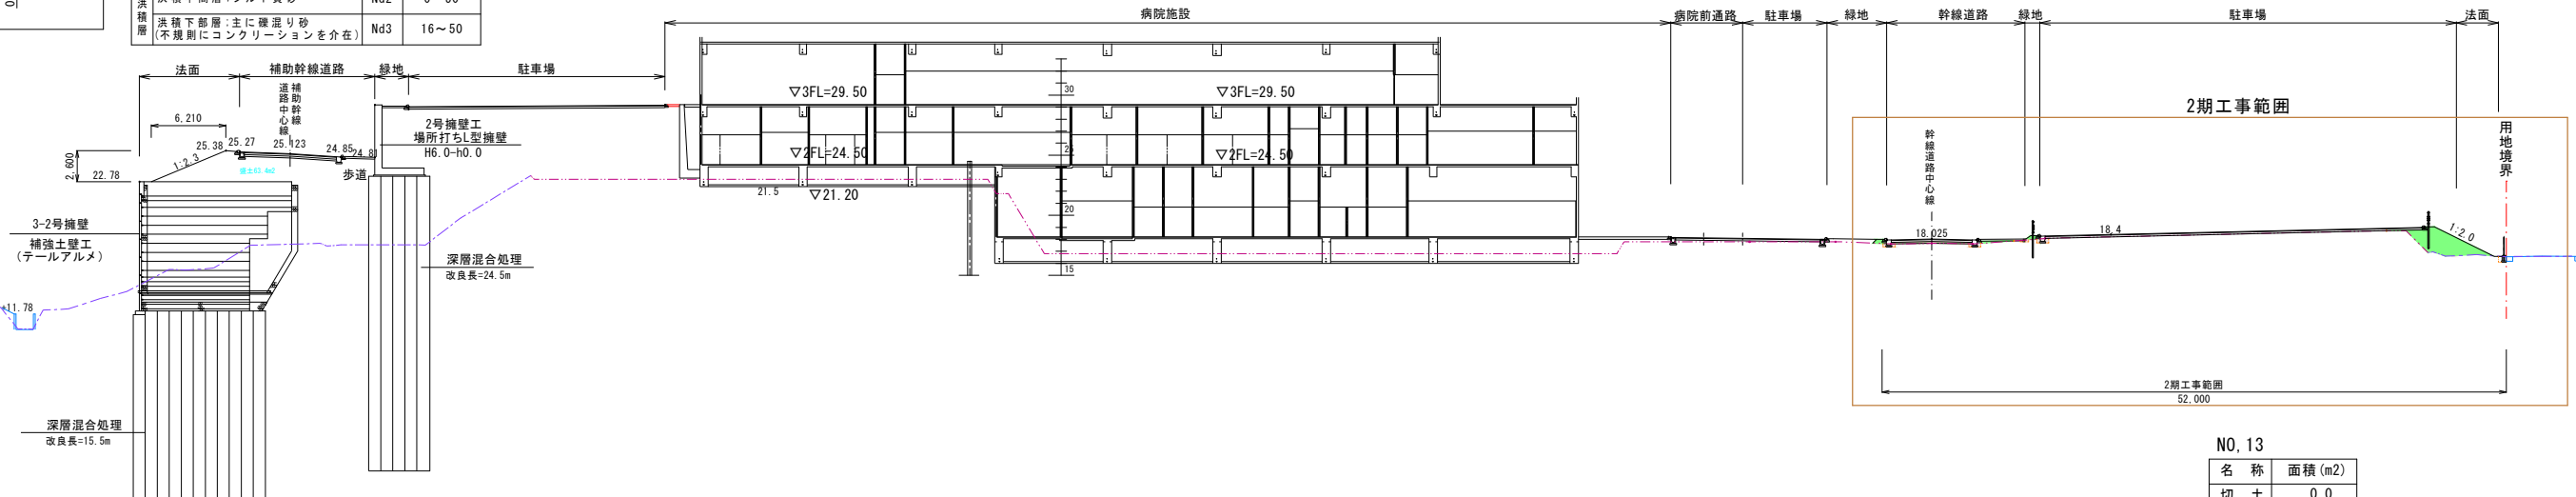

NO. 12
GH=24. 12
FH=

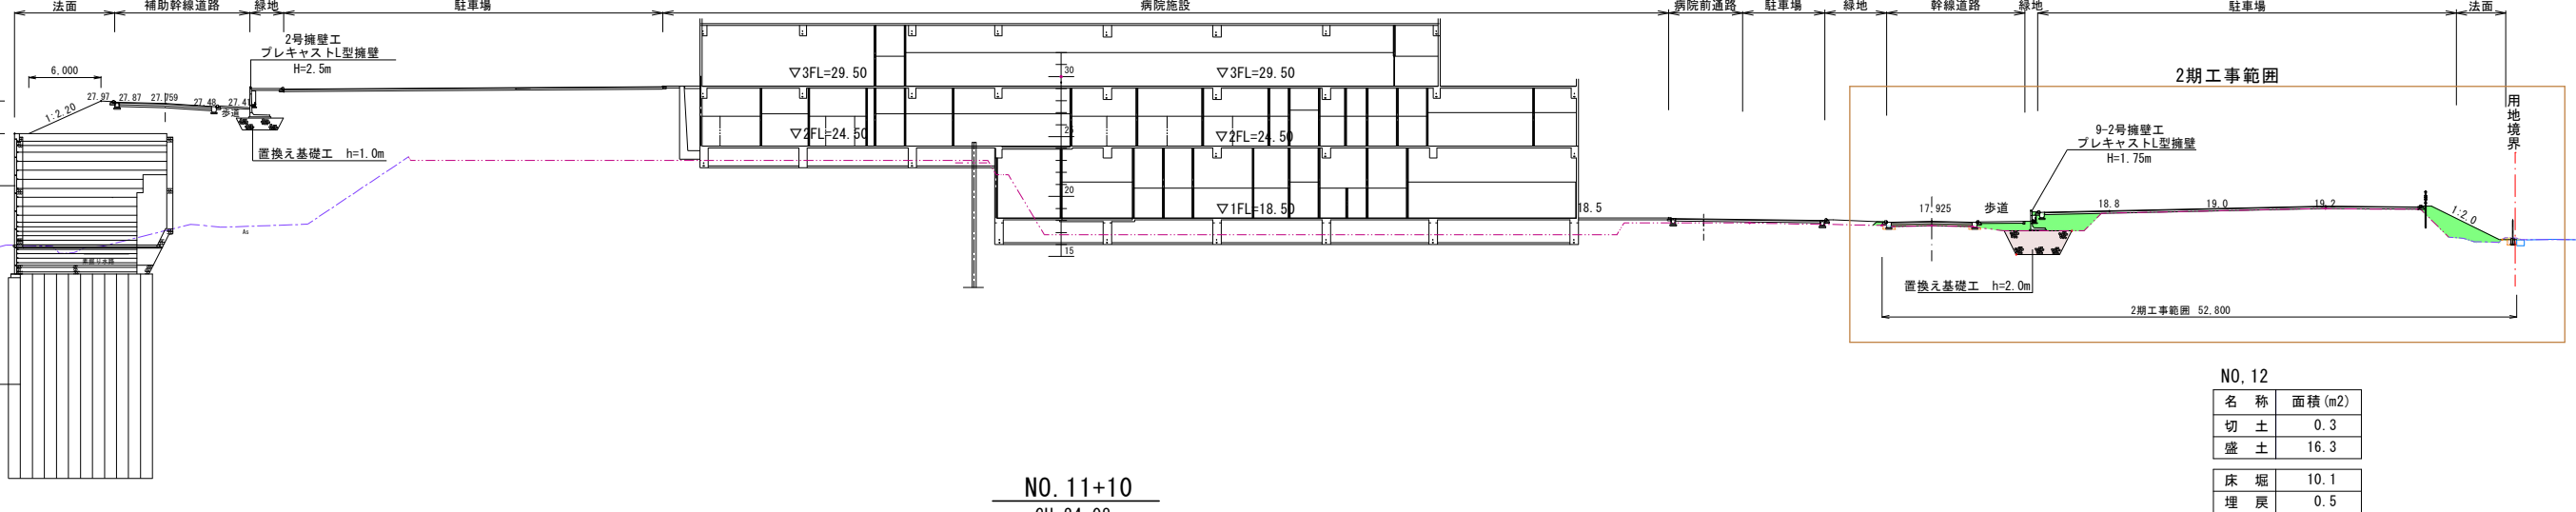

NO. 11+10
GH=24. 08
FH=



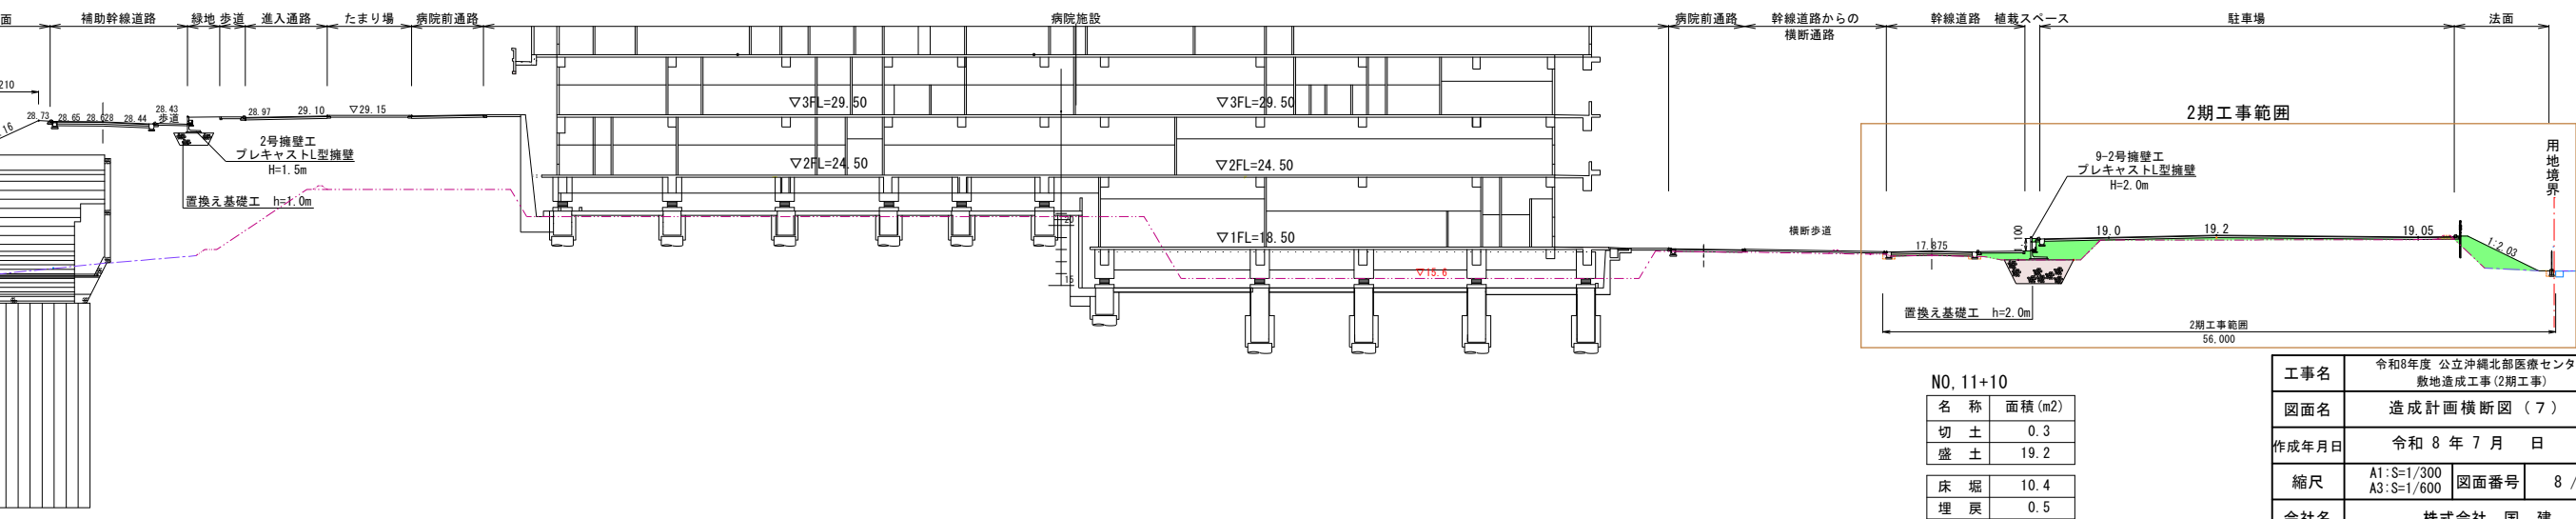


工事名	令和8年度 公立沖縄北部医療センター敷地造成工事 (2期工事)		
図面名	造成計画横断図（7）		
作成年月日	令和 8 年 7 月 日		
縮尺	A1:S=1/300 A3:S=1/600	図面番号	8 / 54
会社名	株式会社 国 建		
事業者名	沖縄県北部医療組合		

凡 例	
	盛 土
	切 土
	床堀・埋戻
	下層路盤


	地質 凡 例		記号	N値の範囲
	土 質	区 分		
第四紀 洪積層	盛土層：主に粘性土		Bc	0~7
	崩積層：主に粘性土		Dc	7~9
	沖積層：砂質粘土、砂質シルト、 礫質シルト、砂質砂		Am	0~11
	洪積上部層：砂質粘土~砂質シルト		Nd1	2~11
	洪積中間層：シルト質砂		Nd2	0~50
	洪積下部層：主に礫質砂 不規則にコンクリーションを有す		Nd3	16~50

(A1) $S=1/300$
(A3) $S=1/600$

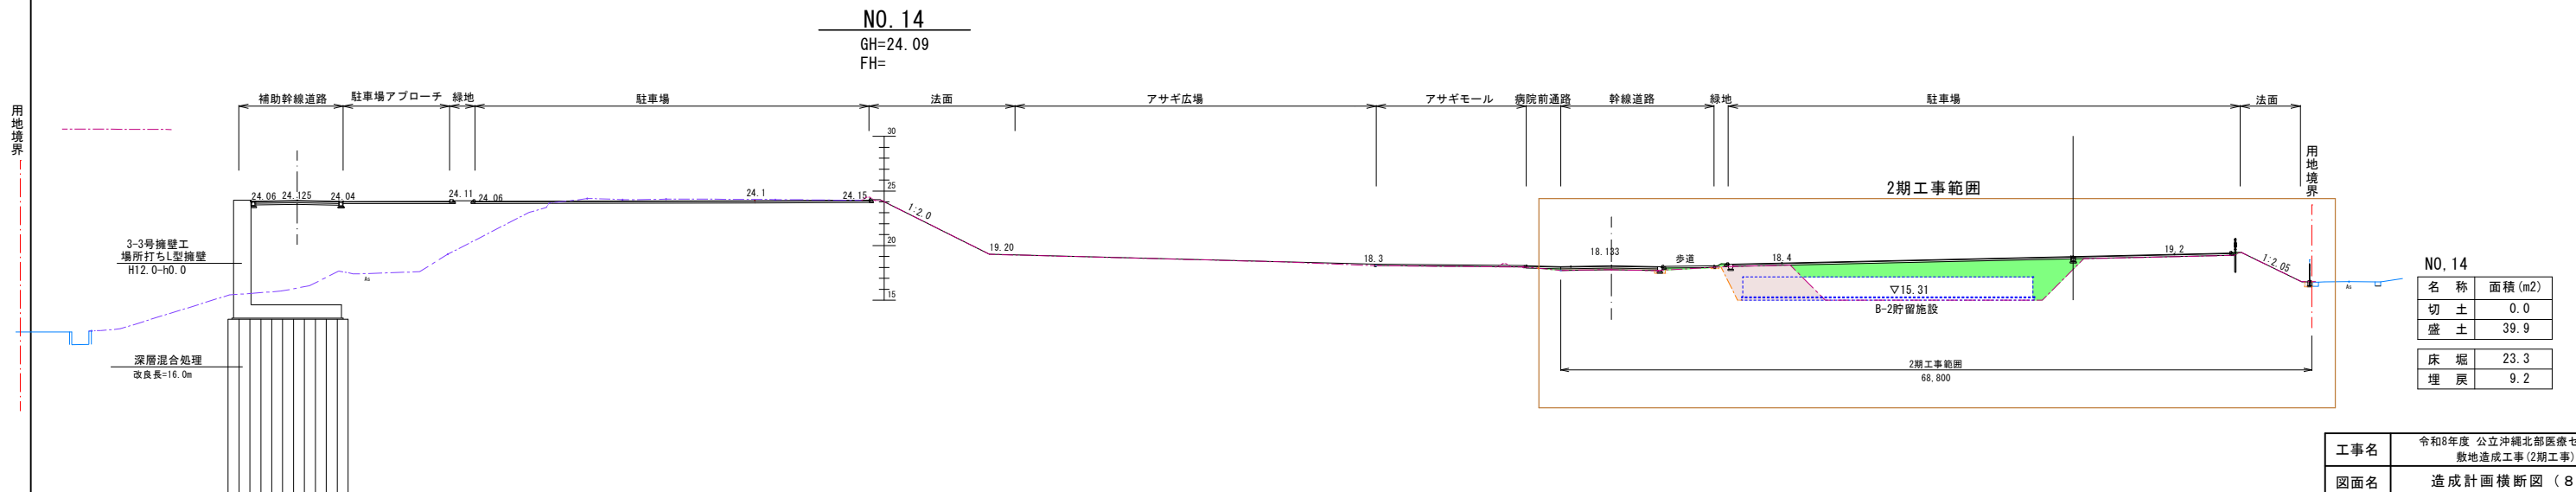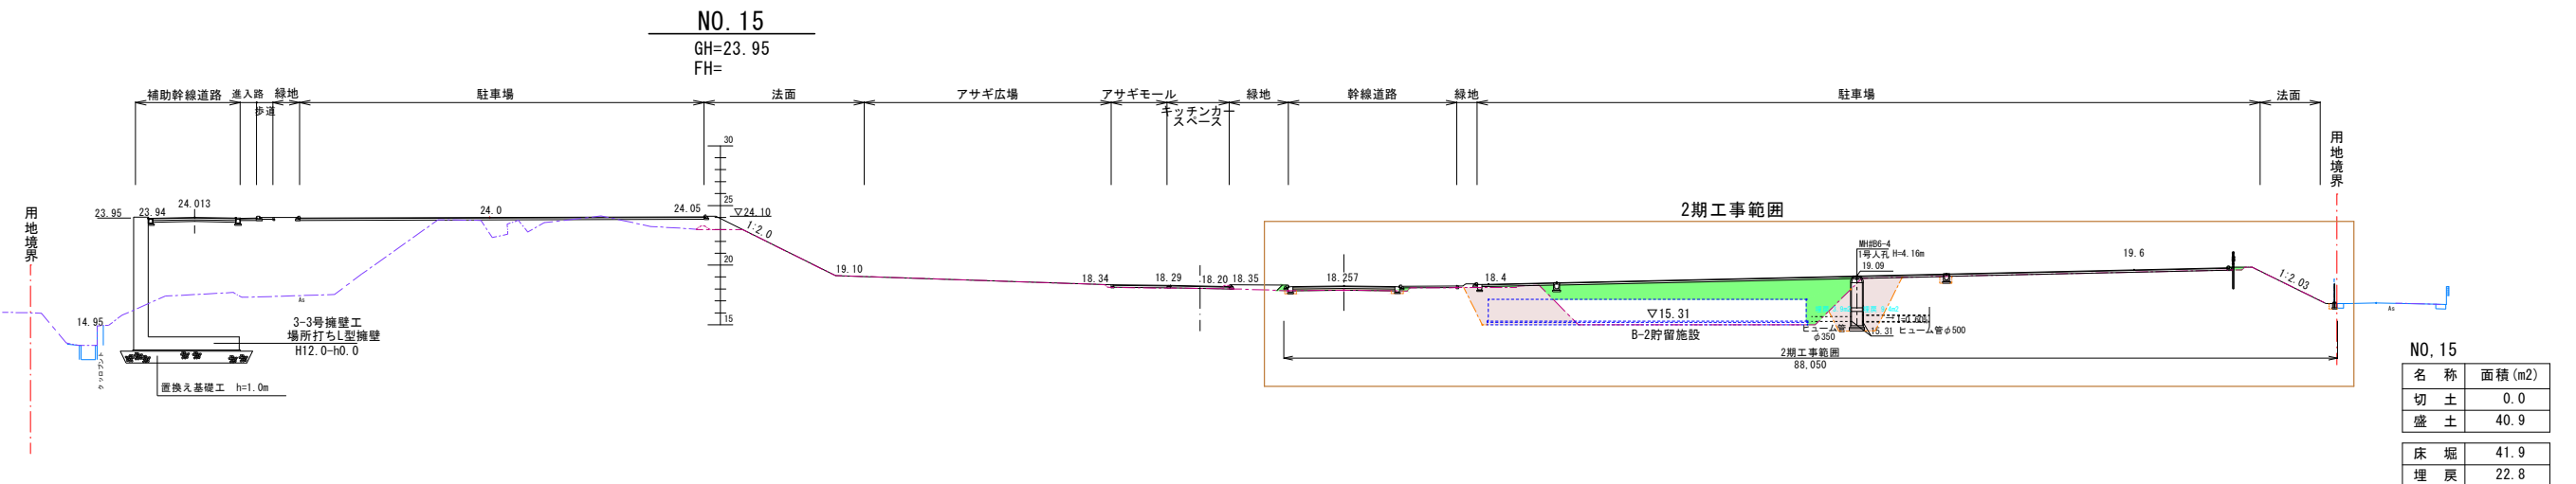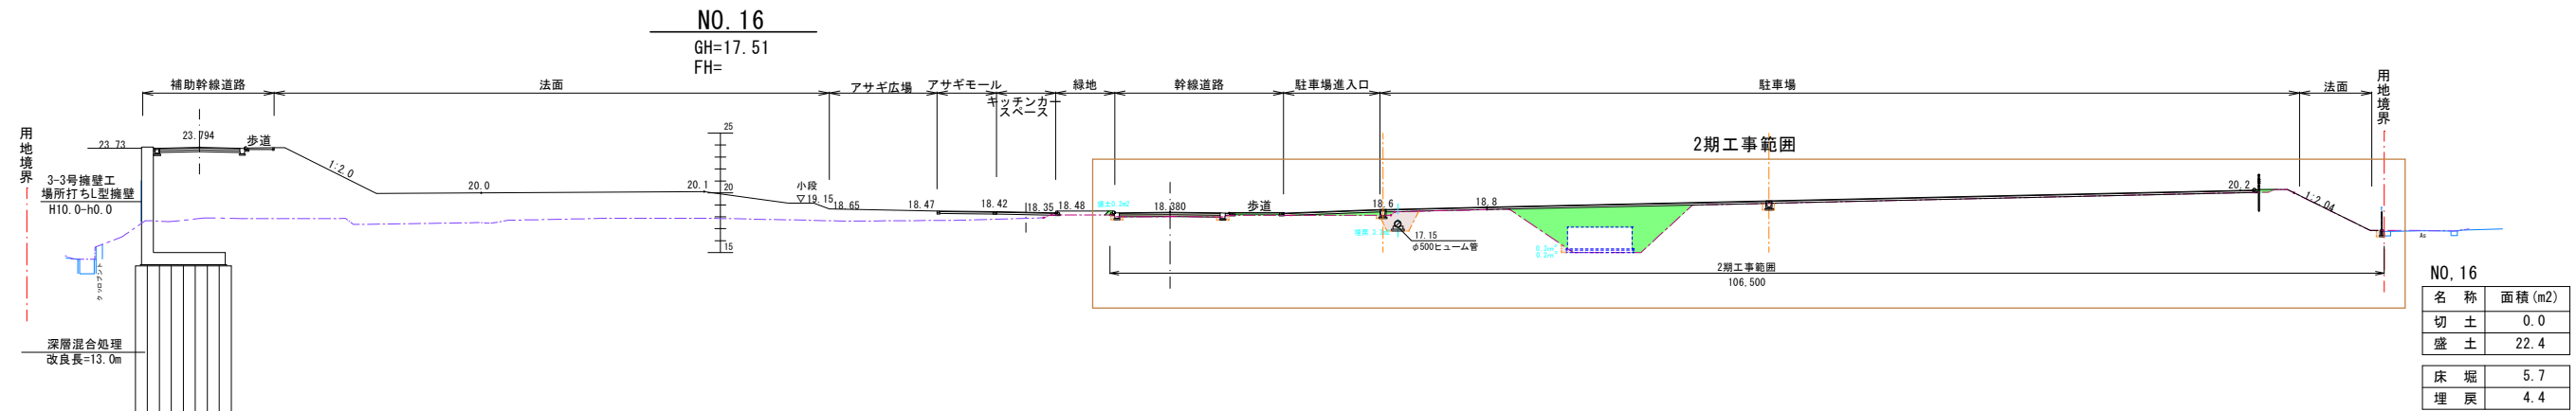

工 事 名	令和8年度 公立沖縄北部医療センター 敷地造成工事(2期工事)		
図面名	造成計画横断図(8)		
作成年月日	令和 8 年 7 月 日		
縮尺	A1:S=1/300 A3:S=1/600	図面番号	9 / 54
会社名	株式会社 国 建		
事業者名	沖縄県北部医療組合		

※盛土は30cm以下の厚さの層に分けて土を盛り、盛土地盤全体について締固めを繰り返すこと。
※段切り寸法は高さ50cm、幅1m程度以上とする。

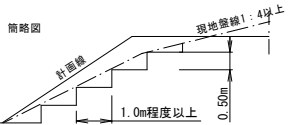

凡 例

	盛 土
	切 土
	床堀・埋戻
	下層路盤

地 質 凡 例


土 質 区 分	記号	N値の範囲
盛 土 層 : 主 に 粘 性 土	Bc	0～7
崩 積 層 : 主 に 粘 性 土	Dc	7～9
沖 積 層 : 砂 混 り 粘 土、砂 混 り シ ル ト、 礫 混 り シ ル ト 質 砂	Am	0～11
第 四 紀 洪 積 層		
洪 積 上 部 層 : 砂 質 粘 土 ～ 砂 質 シ ル ト	Nd1	2～11
洪 積 中 間 層 : シ ル ト 質 砂	Nd2	0～50
洪 積 下 部 層 : 主 に 礫 混 り 砂 (不規則にコンクリーションを介在)	Nd3	16～50

造成計画横断面図（9）

(A1) S=1/300
(A3) S=1/600

NO. 18

GH=17.37
FH=

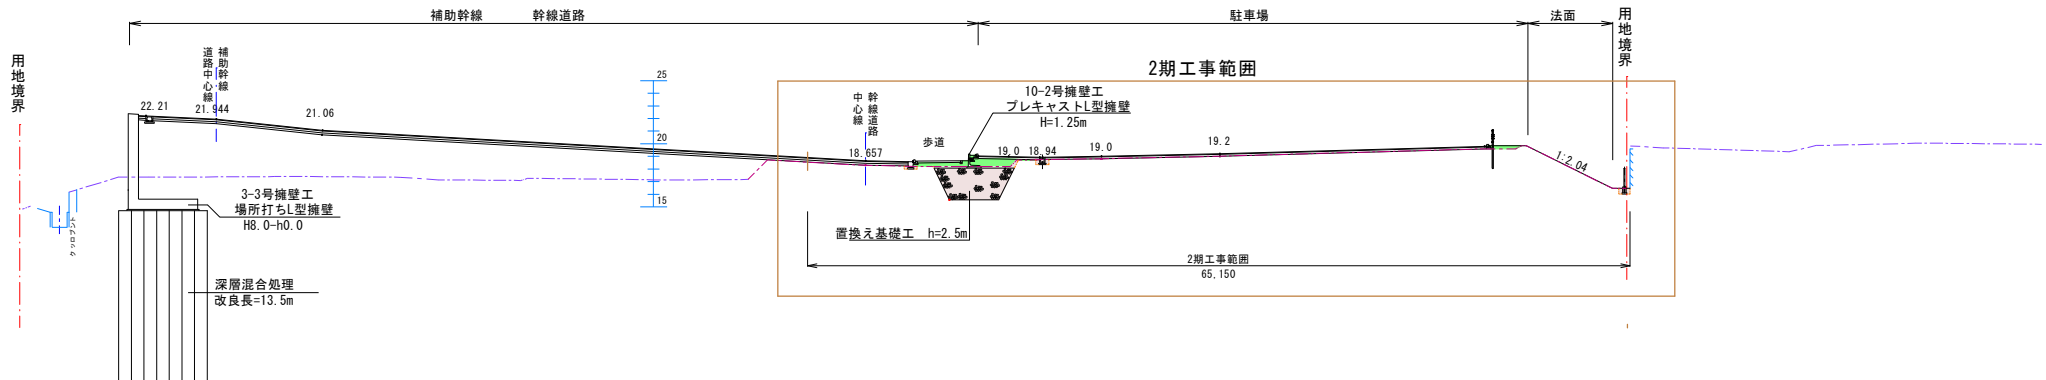


NO. 18

名 称	面積 (m2)
切 土	0.0
盛 土	4.0
床 堀	15.0
埋 戻	1.5

NO. 17

GH=17.50
FH=

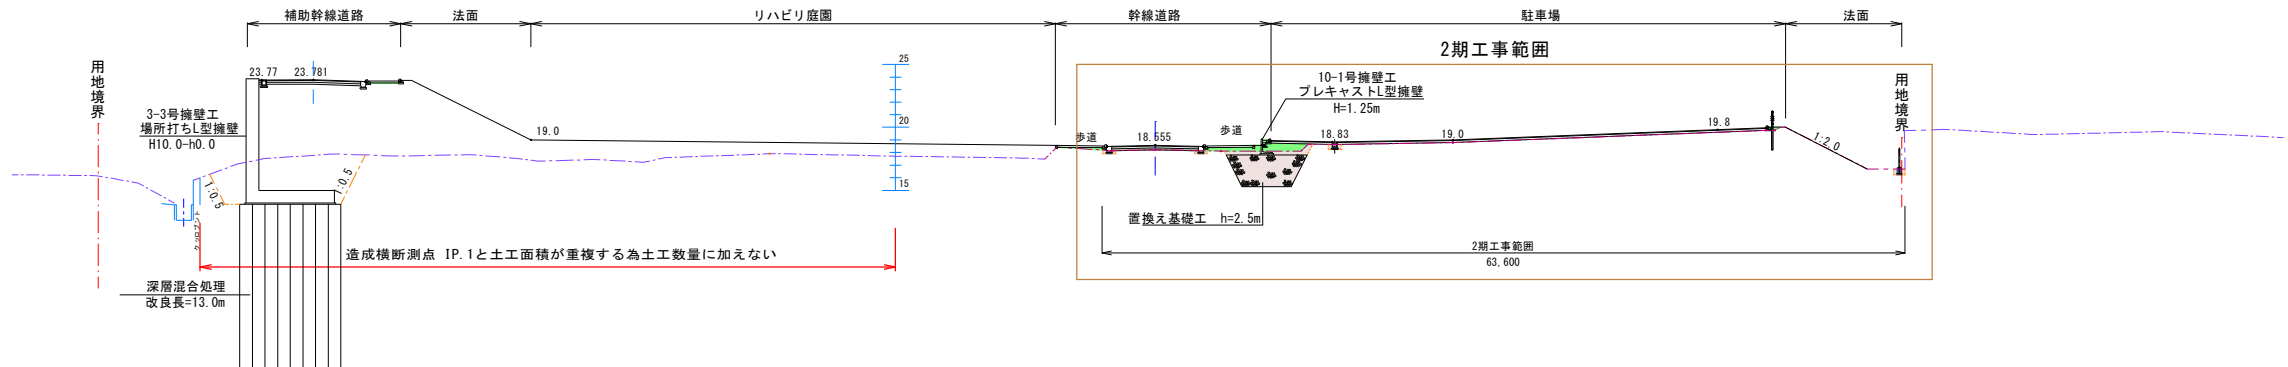


NO. 17

名 称	面積 (m2)
切 土	0.0
盛 土	14.0
床 堀	16.5
埋 戻	2.8

IP. 1

GH=17.51
FH=

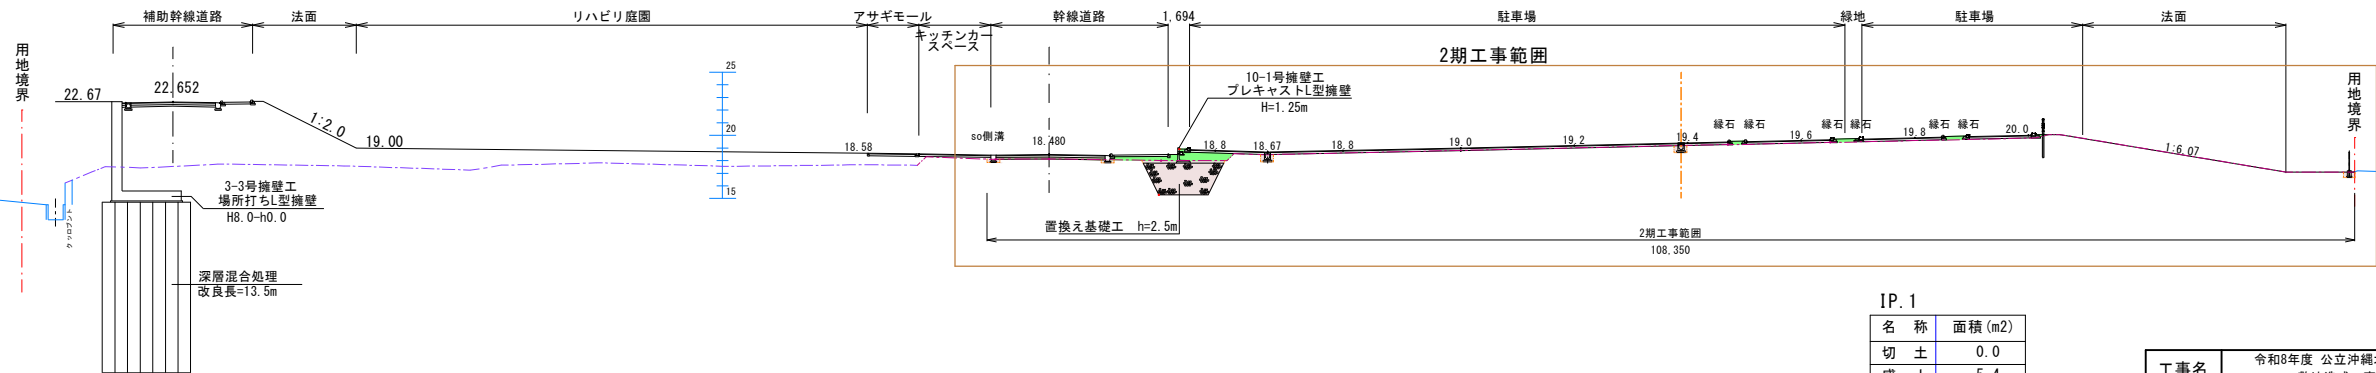


IP. 1

名 称	面積 (m2)
切 土	0.0
盛 土	5.4
床 堀	16.2
埋 戻	2.4

工事名	令和8年度 公立沖縄北部医療センター敷地造成工事 (2期工事)		
図面名	造成計画横断面図（9）		
作成年月日	令和 8 年 7 月 日		
縮尺	A1: S=1/300 A3: S=1/600	図面番号	10 / 54
会社名	株式会社 国 建		
事業者名	沖縄県北部医療組合		

※盛土は30cm以下の厚さの層に分けて土を盛り、盛土地盤全体について締めを繰り返すこと。
※段切り寸法は高さ50cm、幅1m程度以上とする。

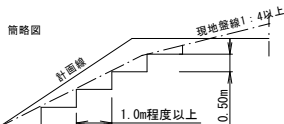

凡 例

	盛 土
	切 土
	床堀・埋戻
	下層路盤

地 質 凡 例


土 質 区 分	記号	N値の範囲
盛 土 層 : 主 に 粘 性 土	Bc	0～7
崩 積 層 : 主 に 粘 性 土	Dc	7～9
沖 積 層 : 砂 混 り 粘 土、砂 混 り シ ル ト、硬 混 り シ ル ト 質 砂	Am	0～11
第 四 紀 洪 積 層		
洪 積 上 部 層 : 砂 質 粘 土 ～ 砂 質 シ ル ト	Nd1	2～11
洪 積 中 間 層 : シ ル ト 質 砂	Nd2	0～50
洪 積 下 部 層 : 主 に 硬 混 り 砂 (不規則にコンクリーションを介在)	Nd3	16～50

造成計画横断図（１０）

(A1) S=1/300
(A3) S=1/600

NO. 21

GH=16.94
FH=

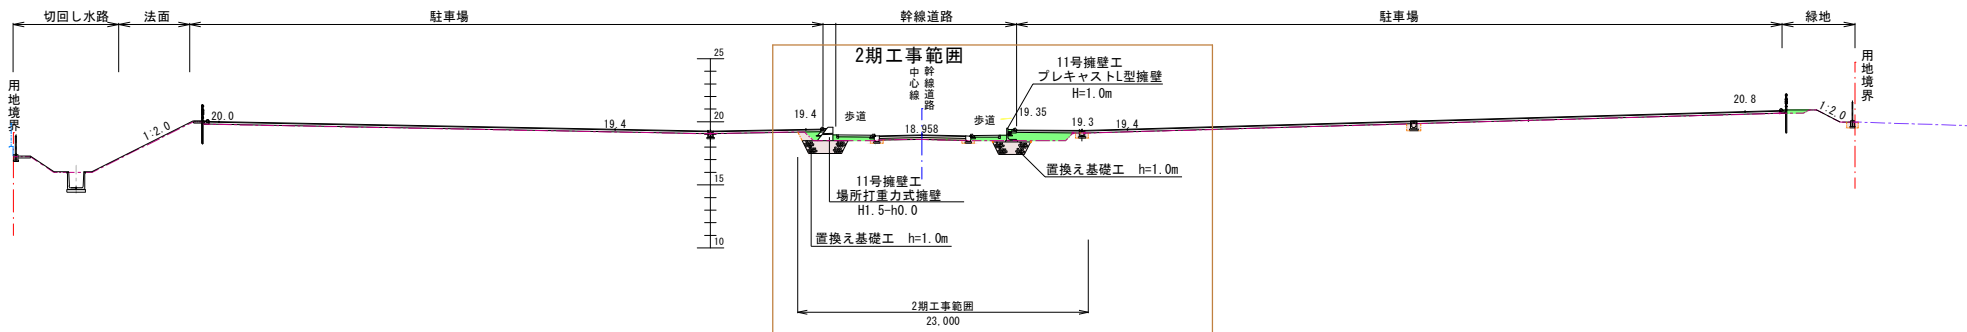


NO. 21

名 称	面積 (m2)
切 土	0.1
盛 土	5.7
床 堀	8.3
埋 戻	1.6

NO. 20

GH=17.04
FH=

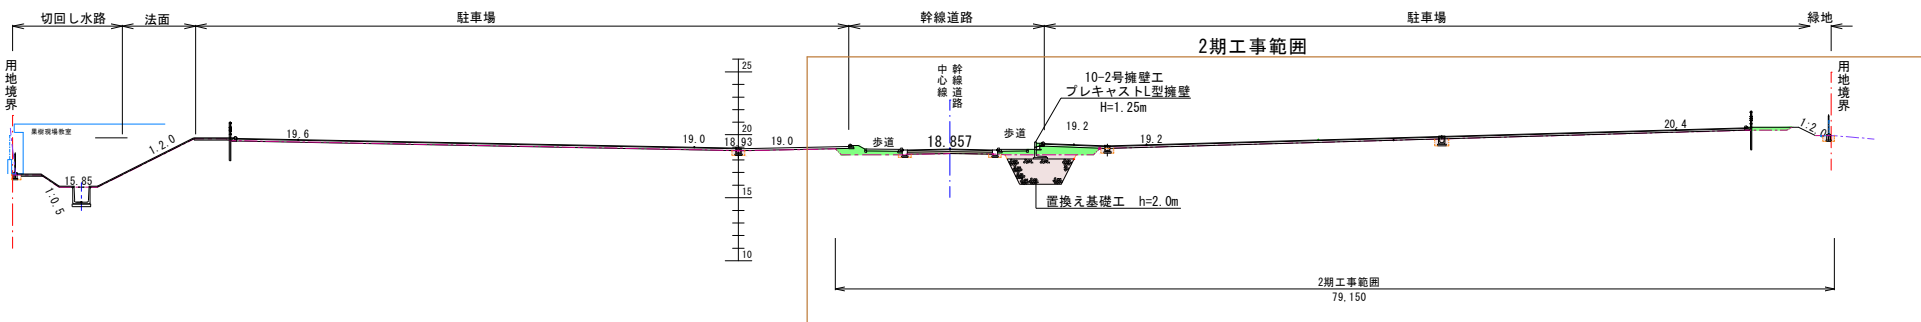


NO. 20

名 称	面積 (m2)
切 土	0.0
盛 土	6.7
床 堀	12.1
埋 戻	2.5

NO. 19

GH=17.11
FH=

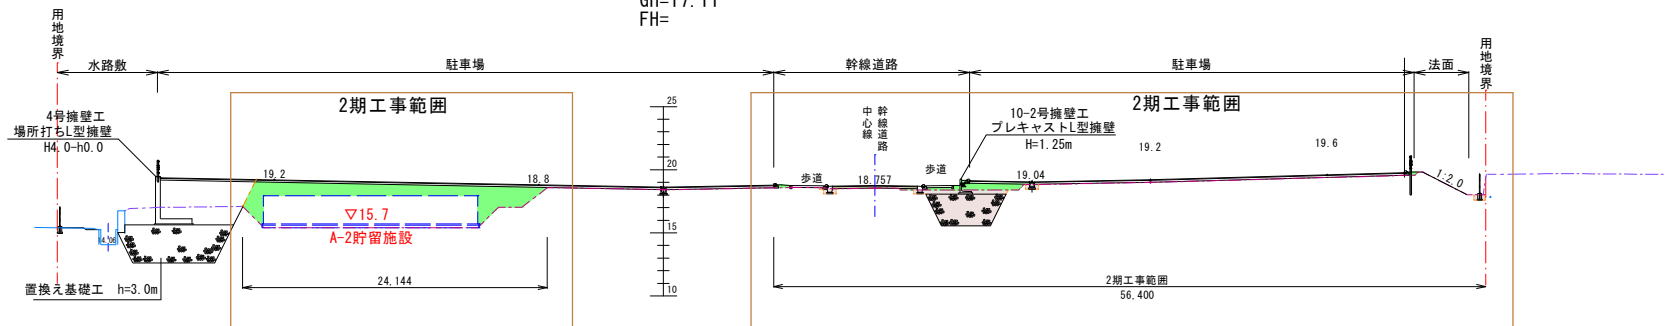

NO. 19

名 称	面積 (m2)
切 土	0.0
盛 土	31.1
床 堀	17.0
埋 戻	2.9

工事名	令和8年度 公立沖縄北部医療センター敷地造成工事(2期工事)		
図面名	造成計画横断図（１０）		
作成年月日	令和 8 年 7 月 日		
縮尺	A1:S=1/300 A3:S=1/600	図面番号	11 / 54
会社名	株式会社 国 建		
事業者名	沖縄県北部医療組合		

※盛土は30cm以下の厚さの層に分けて土を盛り、盛土地盤全体について締めを繰り返すこと。
※段切り寸法は高さ50cm、幅1m程度以上とする。

簡略図


凡 例

	盛 土
	切 土
	床堀・埋戻
	下層路盤

地 質 凡 例		
土 質 区 分	記号	N値の範囲
盛 土 層 : 主 に 粘 性 土	Bc	0～7
崩 積 層 : 主 に 粘 性 土	Dc	7～9
沖 積 層 : 砂 混 り 粘 土、砂 混 り シ ル ト、硬 混 り シ ル ト 質 砂	Am	0～11
第 四 紀 洪 積 層	洪 積 上 部 層 : 砂 質 粘 土 ～ 砂 質 シ ル ト	Nd1 2～11
	洪 積 中 間 層 : シ ル ト 質 砂	Nd2 0～50
	洪 積 下 部 層 : 主 に 硬 混 り 砂 (不規則にコンクリーションを介在)	Nd3 16～50


造成計画横断図（１０）

(A1) S=1/300
(A3) S=1/600

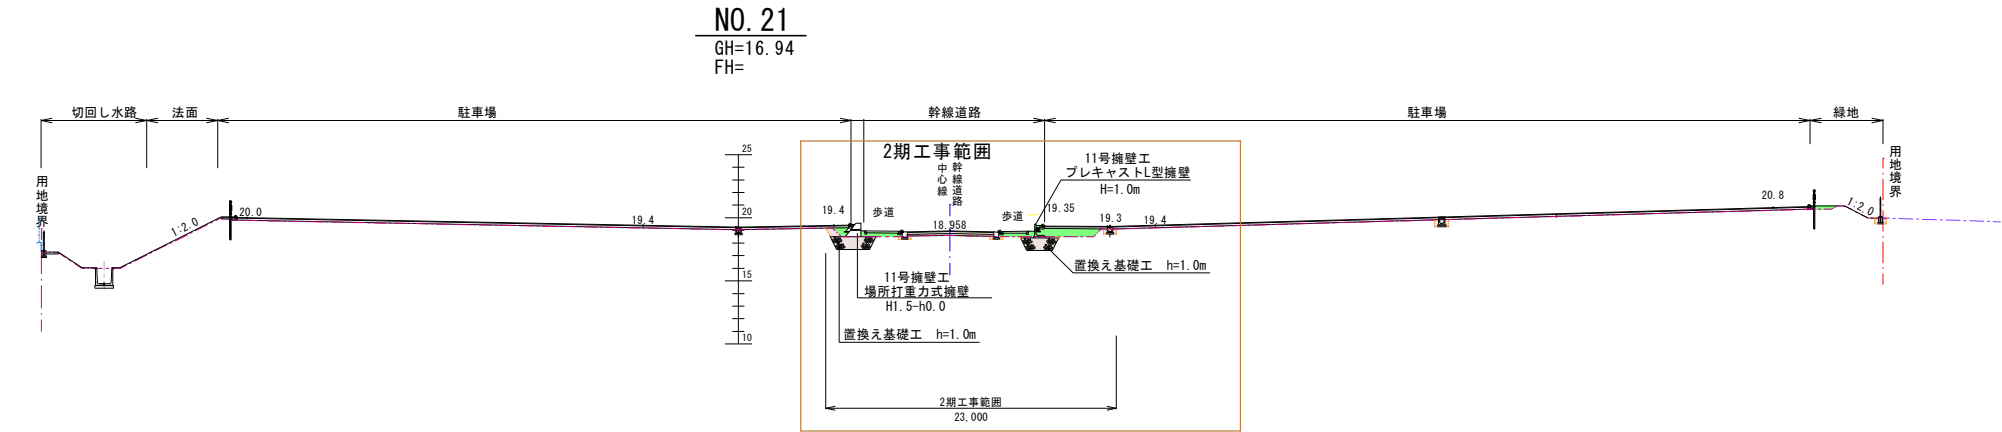


NO. 21

名 称	面積 (m2)
切 土	0.1
盛 土	5.7
床 堀	8.3
埋 戻	1.6

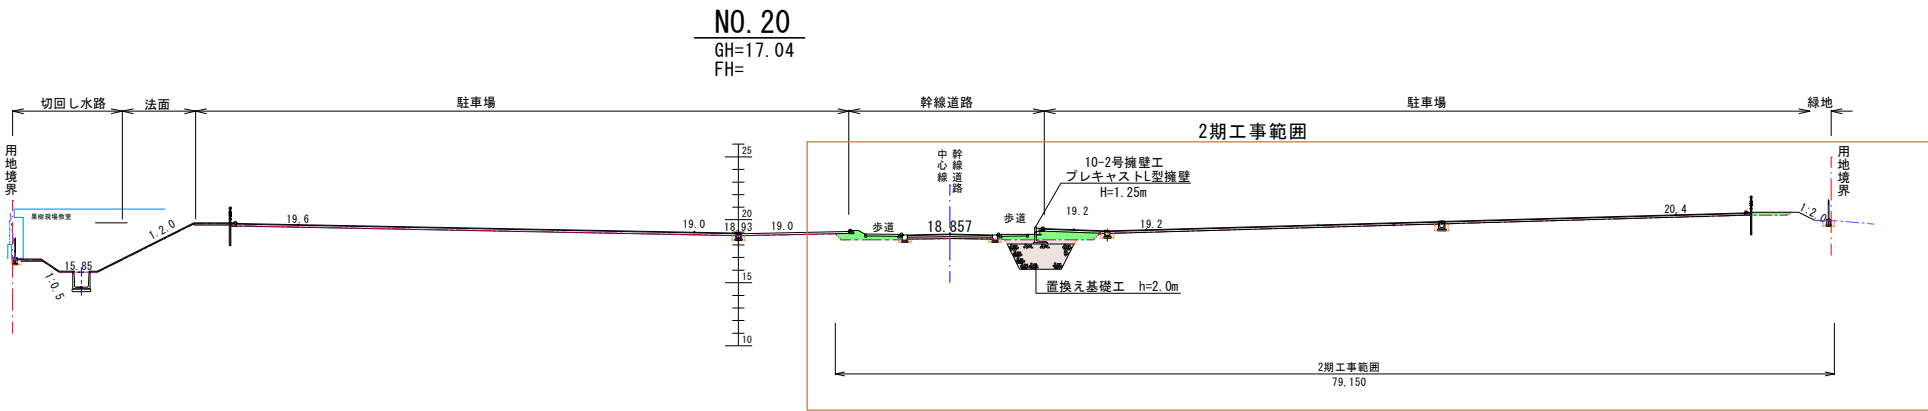

NO. 20

名 称	面積 (m2)
切 土	0.0
盛 土	6.7
床 堀	12.1
埋 戻	2.5

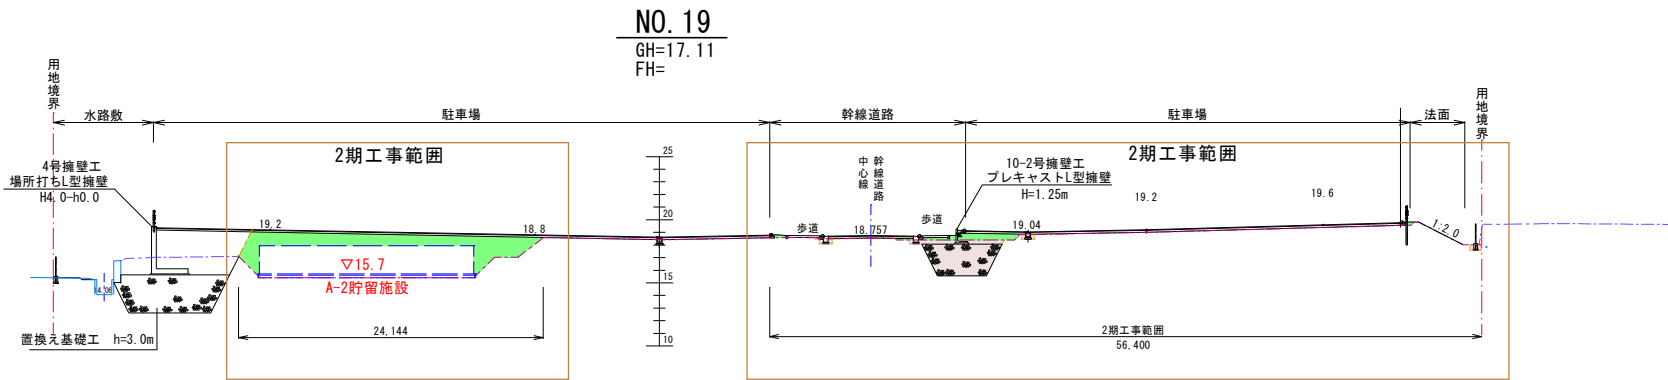


NO. 19

名 称	面積 (m2)
切 土	0.0
盛 土	31.1
床 堀	17.0
埋 戻	2.9

工事名	令和8年度 公立沖縄北部医療センター敷地造成工事(2期工事)		
図面名	造成計画横断図（１０）		
作成年月日	令和 8 年 7 月 日		
縮尺	A1:S=1/300 A3:S=1/600	図面番号	11 / 54
会社名	株式会社 国 建		
事業者名	沖縄県北部医療組合		

※盛土は30cm以下の厚さの層に分けて土を盛り、盛土地盤全体について締固めを繰り返すこと。
※段切り寸法は高さ50cm、幅1m程度以上とする。

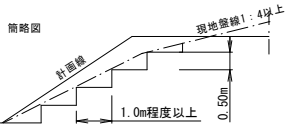

凡 例


	盛 土
	切 土
	床堀・埋戻
	下層路盤

地質凡例

土 質 区 分	記号	N値の範囲
盛土層：主に粘性土	Bc	0～7
崩積層：主に粘性土	Dc	7～9
沖積層：砂混り粘土、砂混りシルト、硬混りシルト質砂	Am	0～11
第四紀洪積層		
洪積上部層：砂質粘土～砂質シルト	Nd1	2～11
洪積中間層：シルト質砂	Nd2	0～50
洪積下部層：主に硬混り砂 (不規則にコンクリーションを介在)	Nd3	16～50


造成計画横断図（ 1 1 ）

(A1) S=1/300
(A3) S=1/600

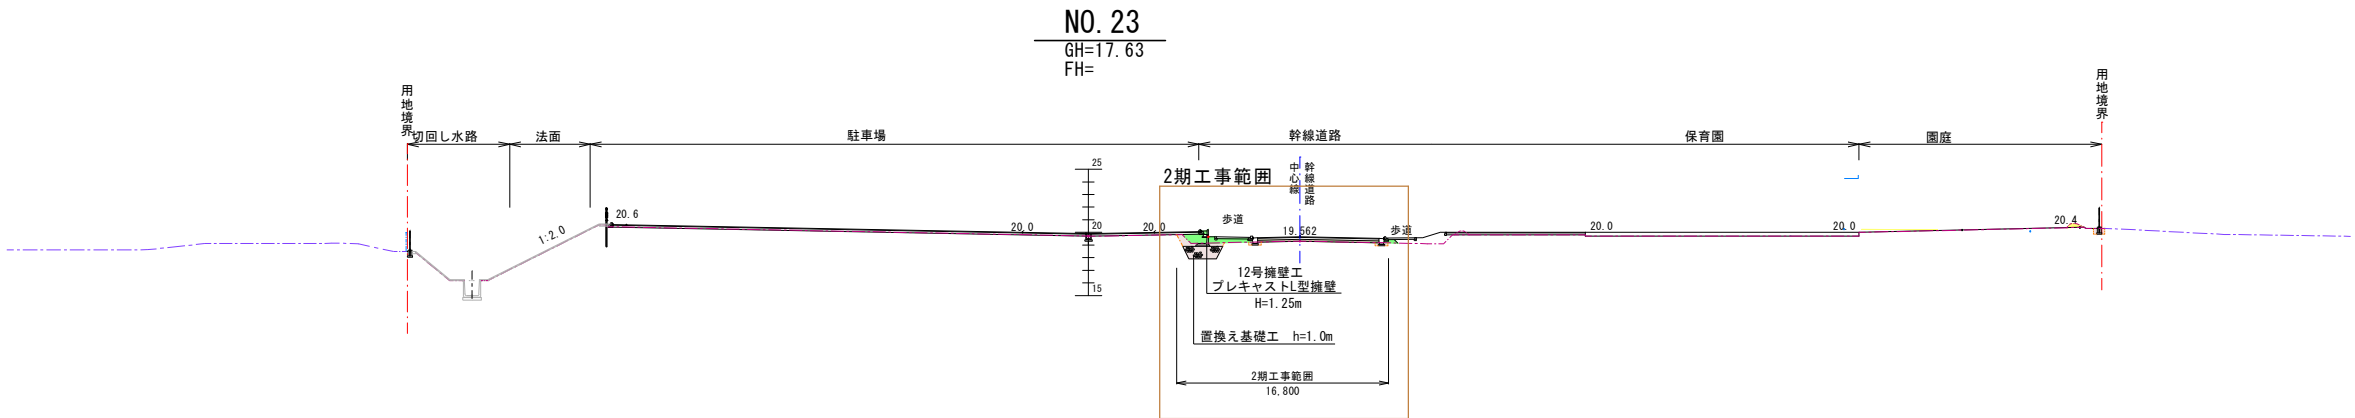


NO. 23

名 称	面積 (m2)
切 土	0.0
盛 土	2.3
床 堀	4.3
埋 戻	1.2

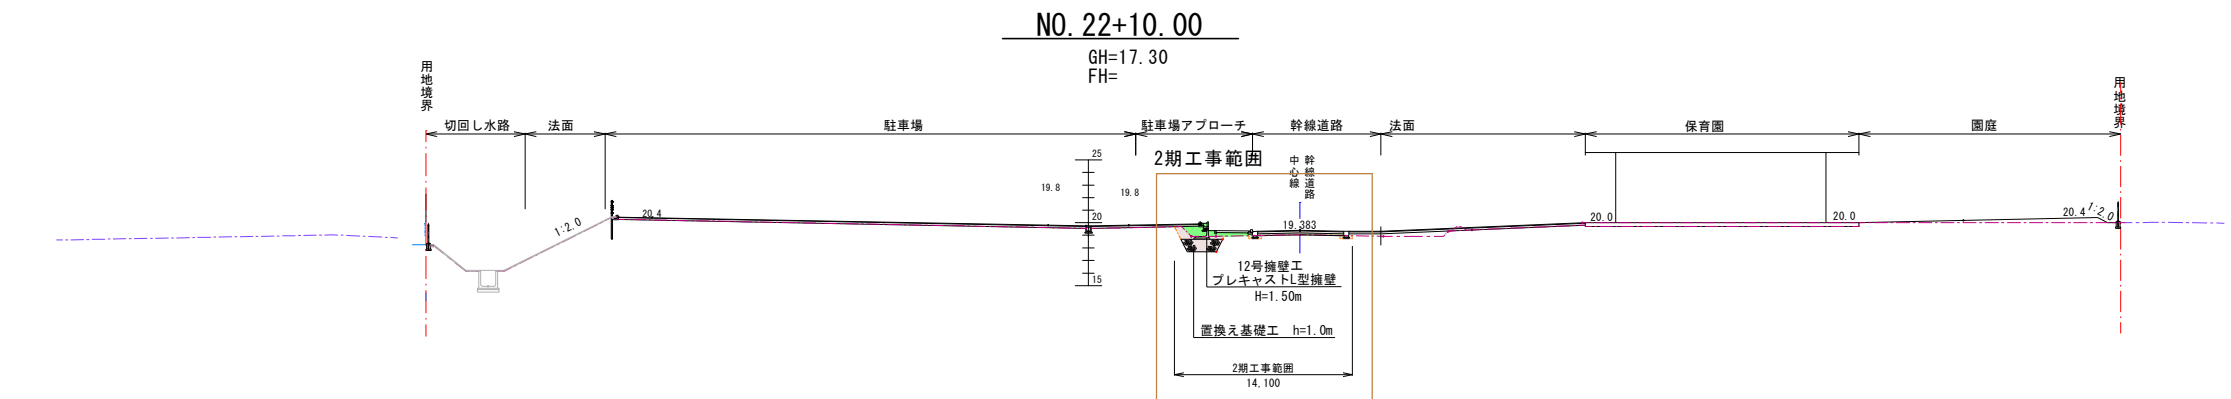

NO. 22+10.0

名 称	面積 (m2)
切 土	0.0
盛 土	2.2
床 堀	4.6
埋 戻	1.3

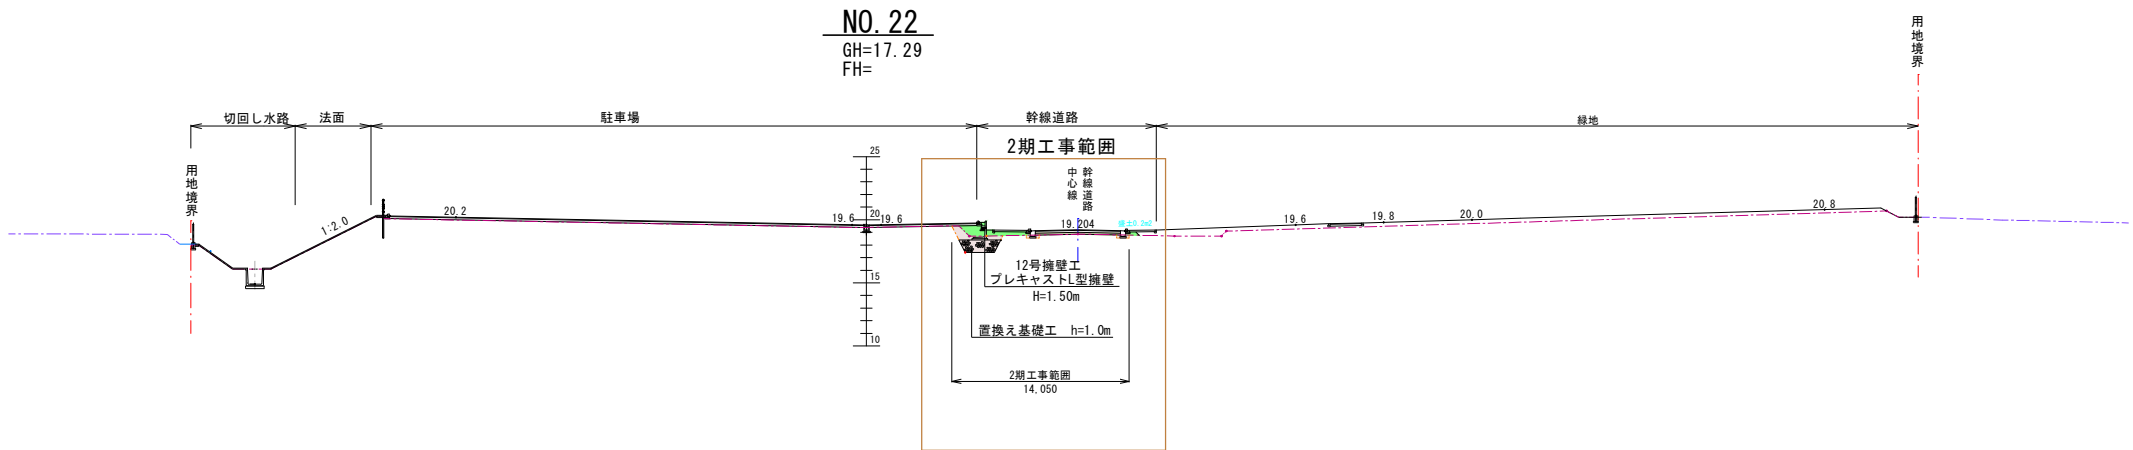


NO. 22

名 称	面積 (m2)
切 土	0.0
盛 土	2.5
床 堀	5.0
埋 戻	1.7

工事名	令和8年度 公立沖縄北部医療センター 敷地造成工事(2期工事)		
図面名	造成計画横断図（ 1 1 ）		
作成年月日	令和 8 年 7 月 日		
縮尺	A1:S=1/300 A3:S=1/600	図面番号	12 / 54
会社名	株式会社 国 建		
事業者名	沖縄県北部医療組合		

※盛土は30cm以下の厚さの層に分けて土を盛り、
盛土地盤全体について締固めを繰り返すこと。
※段切り寸法は高さ50cm、幅1m程度以上とする。

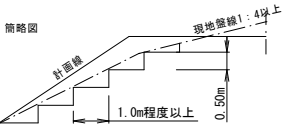

凡 例

	盛 土
	切 土
	床堀・埋戻
	下 層 路 盤


地 質 凡 例		
土 質 区 分	記号	N値の範囲
盛 土 層 : 主 に 粘 性 土	Bc	0～7
崩 積 層 : 主 に 粘 性 土	Dc	7～9
沖 積 層 : 砂 混 り 粘 土・砂 混 り シ ル ト・ 硬 混 り シ ル ト 質 砂	Am	0～11
第 四 紀 洪 積 層	洪 積 上 部 層 : 砂 質 粘 土 ～ 砂 質 シ ル ト	Nd1 2～11
	洪 積 中 間 層 : シ ル ト 質 砂	Nd2 0～50
	洪 積 下 部 層 : 主 に 硬 混 り 砂 (不規則にコンクリーションを介在)	Nd3 16～50

造成計画横断図（１２）

(A1) S=1/300
(A3) S=1/600

NO. 26

GH=18.80
FH=

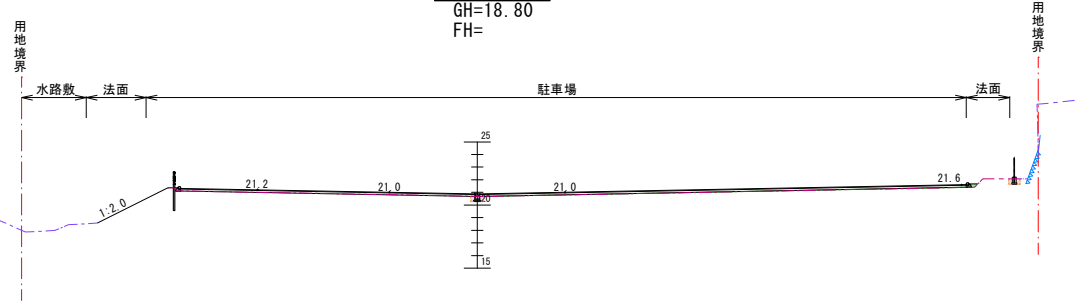


NO. 26

名 称	面積 (m2)
切 土	
盛 土	
床 堀	
埋 戻	

EP

GH=20.40
FH=

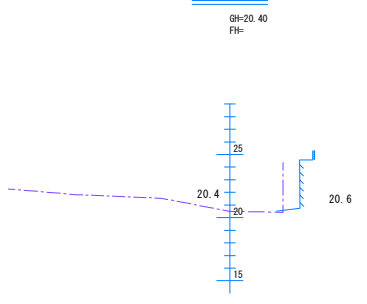


E. P

名 称	面積 (m2)
切 土	—
盛 土	—
床 堀	—
埋 戻	—

NO. 25

GH=17.99
FH=

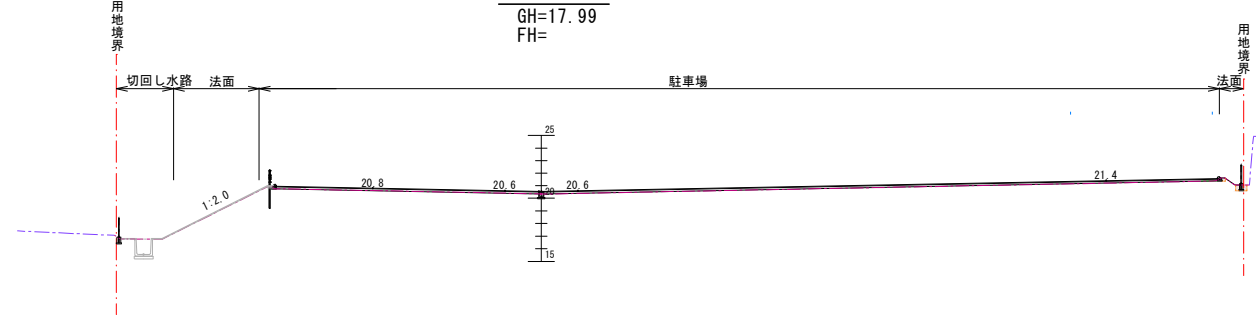


NO. 25

名 称	面積 (m2)
切 土	
盛 土	
床 堀	
埋 戻	

NO. 28

GH=19.45
FH=

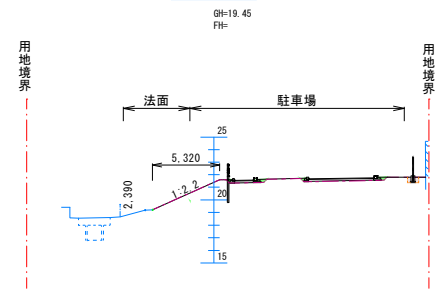


NO. 28

名 称	面積 (m2)
切 土	0.0
盛 土	0.4
床 堀	0.4
埋 戻	0.2

NO. 24

GH=17.60
FH=

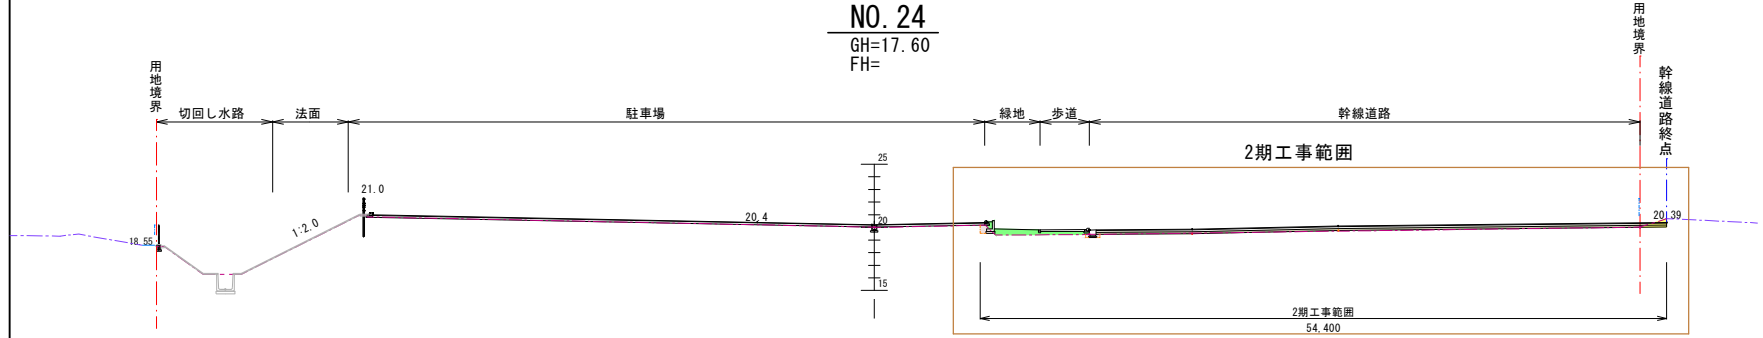


NO. 24

名 称	面積 (m2)
切 土	0.0
盛 土	2.6
床 堀	0.7
埋 戻	0.4

NO. 27

GH=18.95
FH=

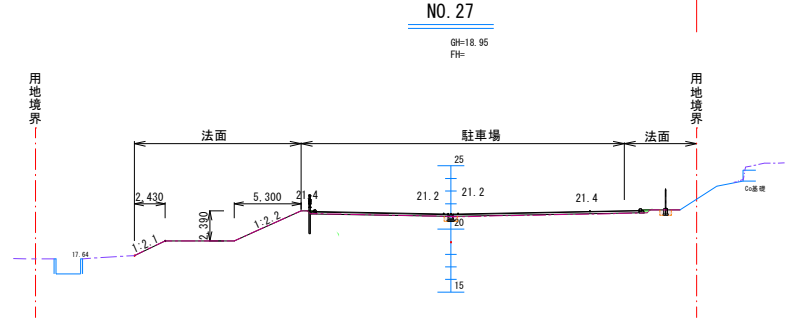


NO. 27

名 称	面積 (m2)
切 土	0.0
盛 土	0.2
床 堀	0.8
埋 戻	0.4

工事名	令和8年度 公立沖縄北部医療センター 敷地造成工事 (2期工事)		
図面名	造成計画横断図（１２）		
作成年月日	令和 8 年 7 月 日		
縮尺	A1:S=1/300 A3:S=1/600	図面番号	13 / 54
会社名	株式会社 国 建		
事業者名	沖縄県北部医療組合		

排水施設計画平面図(全体図)
(2期工事) S= A1:1/1000
A3:1/2000

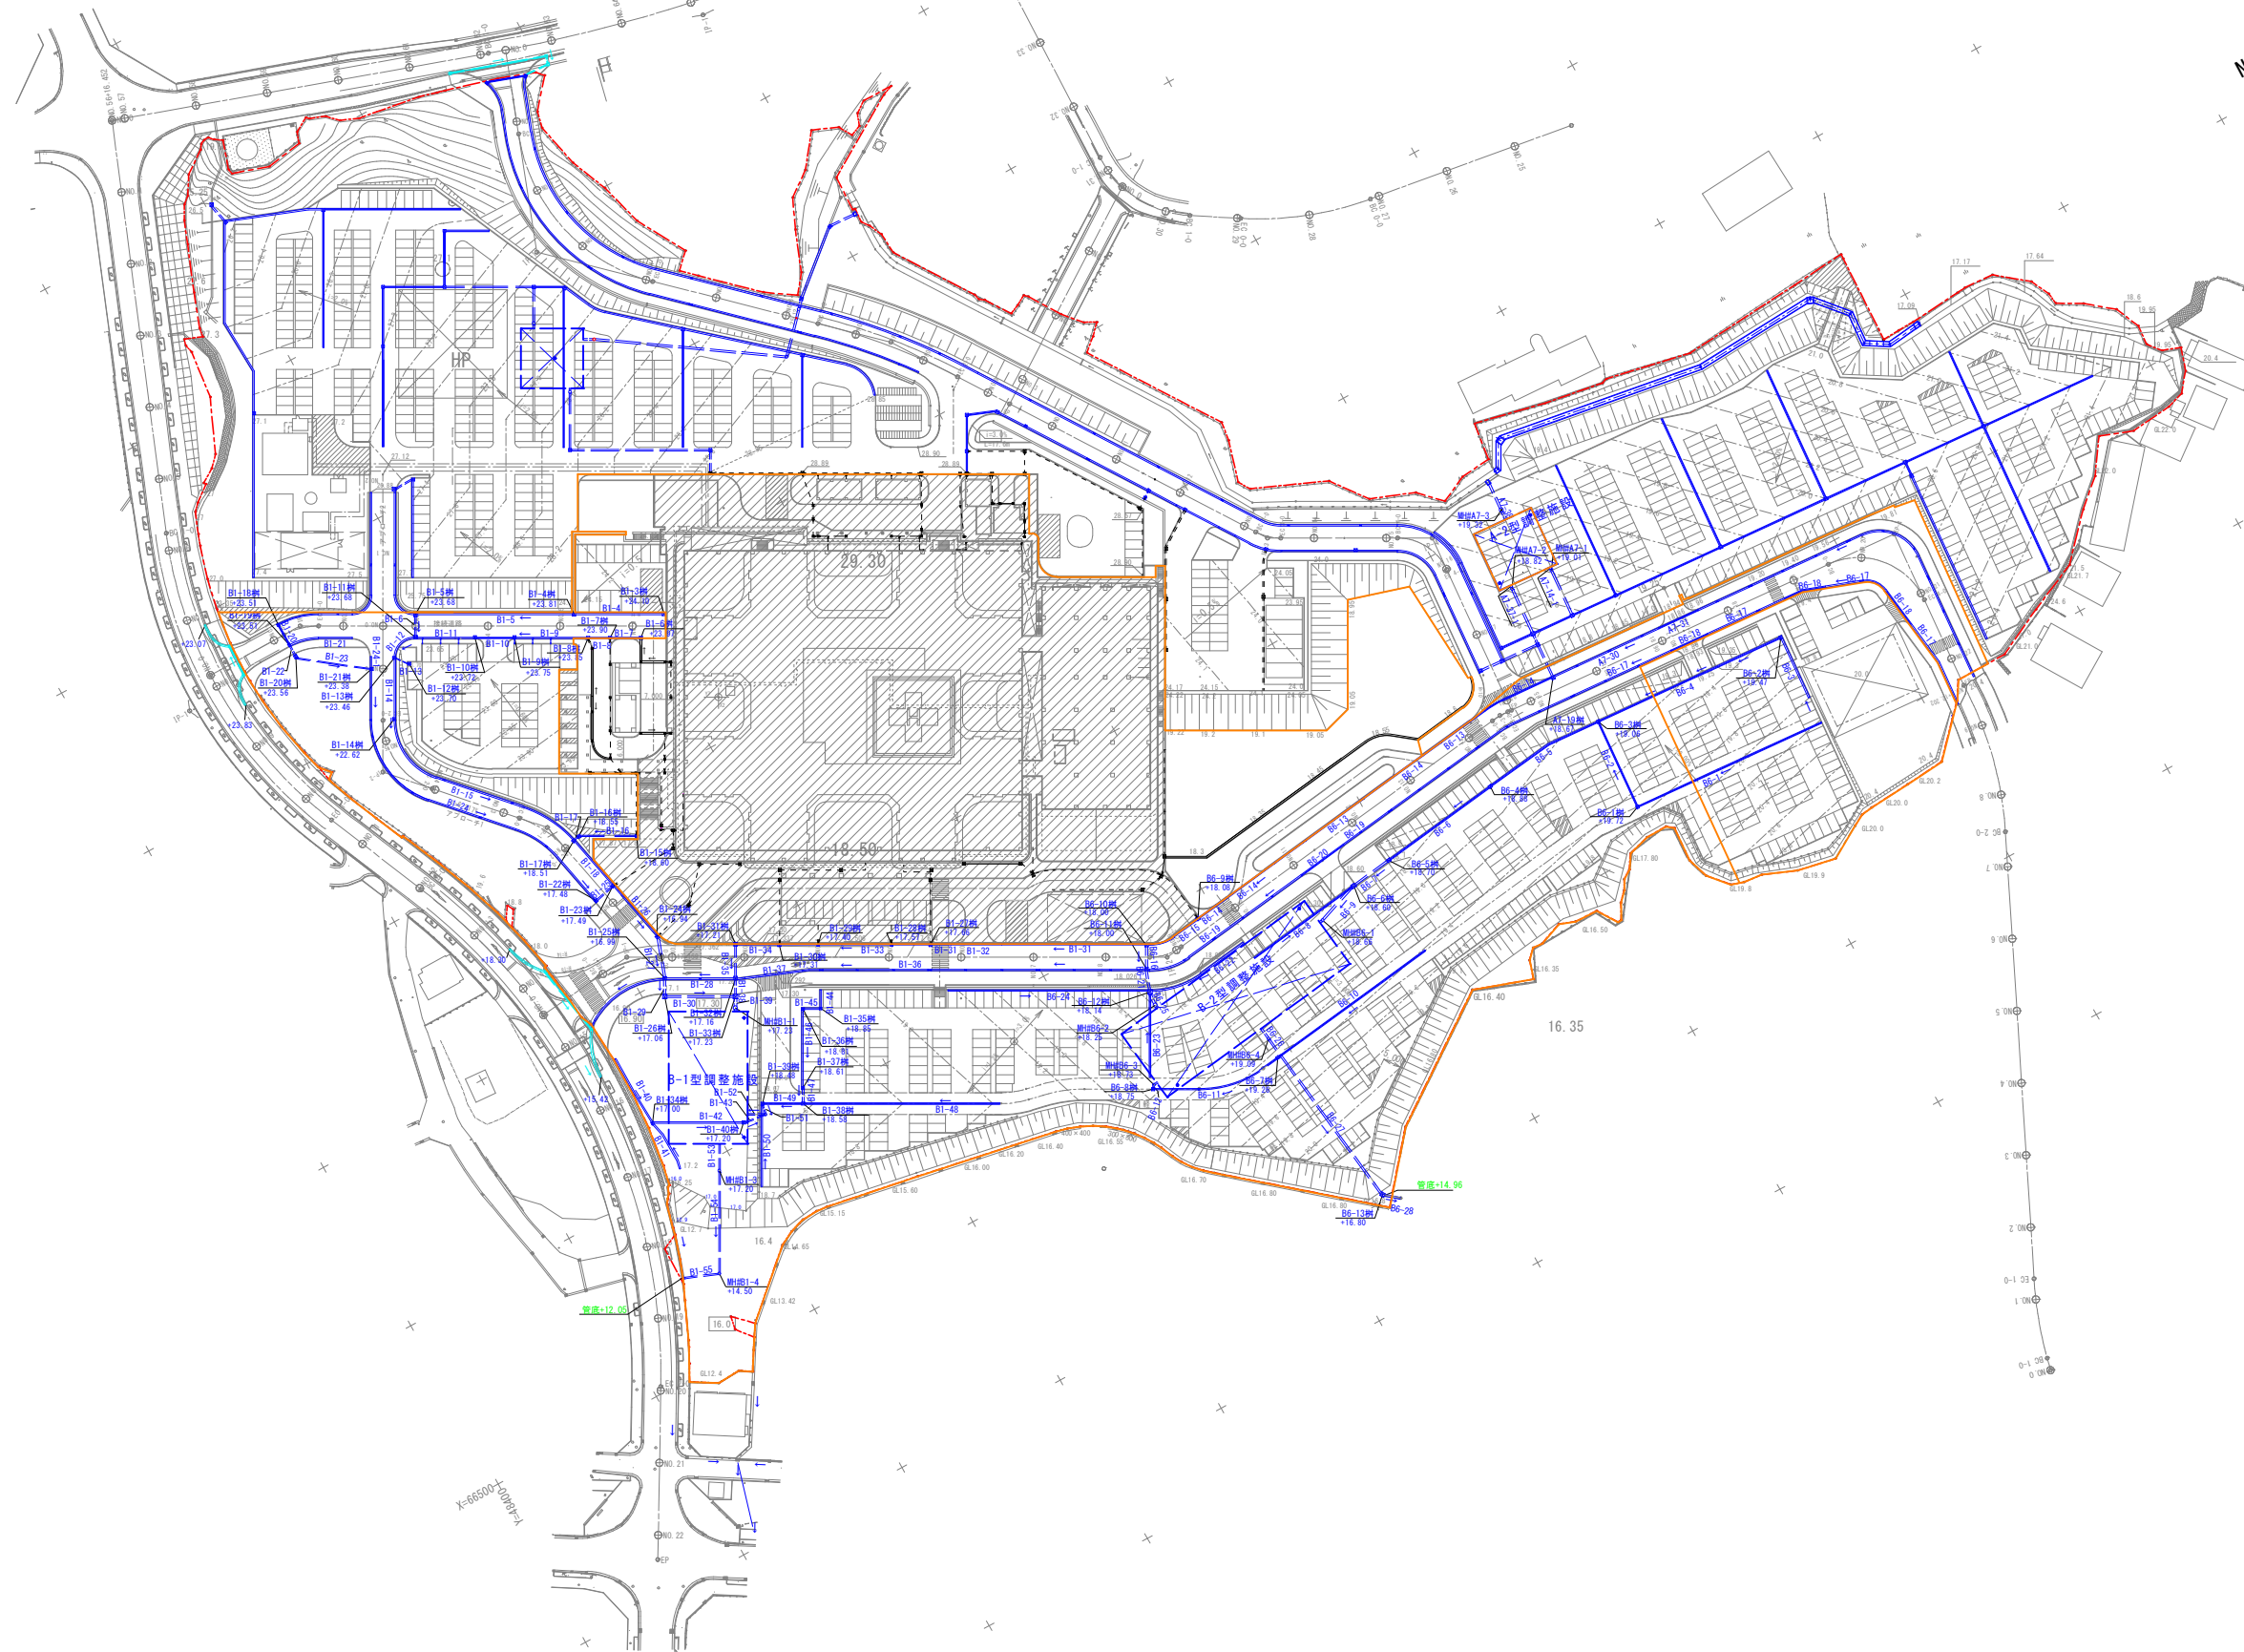

工 事 名	令和8年度 公立沖縄北部医療センター 敷地造成工事(2期工事)		
図 面 名	排水施設計画平面図(全体図)		
作成年月日	令和 8 年 7 月 日		
縮 尺	A1:1/1000 A3:1/2000	図面番号	14 / 54
会 社 名	株式会社 国 建		
事業者名	沖縄県北部医療組合		

排水施設計画平面図(1)

A1:S=1/500
A3:S=1/1000


KEY PLAN

工事名	令和8年度 公立沖縄北部医療センター敷地造成工事(2期工事)		
図面名	排水施設計画平面図(1)		
作成年月日	令和 8 年 7 月 日		
縮尺	A1:1/500 A3:1/1000	図面番号	15 / 54
会社名	株式会社 国 建		
事業者名	沖縄県北部医療組合		

排水規格および延長表		
排水番号	排水規格	延長(m)
A3-1	RPV側溝 250×250 I=0.67%	45.00
A3-2	RPV側溝 300×300 I=1.66%	54.60
A3-3	スリット側溝 250×250 I=1.90%	37.60
A3-4	スリット側溝 250×250 I=0.70%	37.70
A3-5	RPV側溝 250×250 I=1.80%	23.80
A3-6	ヒューム管 φ350 I=1.50%	6.00
A4-1	K-1型側溝 300×300 I=9.70%	51.80
A4-2	KAG-1型側溝 300×300 I=2.70%	10.50
A4-3	RPV側溝 300×300 I=9.70%	163.70
A5-1	RPV側溝 250×250 I=0.33%	12.50
A5-2	スリット側溝 250×250 I=0.33%	25.15
A5-3	RPV側溝 250×250 I=1.60%	32.90
A5-4	スリット側溝 250×250 I=1.27%	32.30
A5-5	RPV側溝 250×250 I=1.80%	34.30
A5-6	スリット側溝 250×250 I=1.27%	44.00
A5-7	スリット側溝 300×300 I=1.80%	7.80
A5-8	スリット可変側溝 400×47 I=0.35%	23.60
A5-9	スリット可変側溝 400×47 I=0.50%	19.40
A5-10	スリット可変側溝 400×47 I=0.50%	16.20
A5-11	スリット可変側溝 300×47 I=0.40%	12.00
A5-12	スリット可変側溝 300×47 I=0.40%	14.70
A5-13	管渠型側溝D400(埋設型) I=0.60%	23.90
A5-14	ヒューム管 φ450 I=1.20%	9.80
A5-14-1	ヒューム管 φ450 I=1.20%	0.85
A5-15	管渠型側溝D300(埋設型) I=1.00%	5.55
A5-16	管渠型側溝D300(埋設型) I=1.00%	38.10
A5-17	ヒューム管 φ300 I=1.00%	15.40
A5-17-1	ヒューム管 φ300 I=1.00%	0.85
A5-18	ヒューム管 φ350 I=LEVEL	2.80
A5-19	ヒューム管 φ450 I=1.10%	52.60
A5-20	ヒューム管 φ450 I=1.10%	12.80
A5-21	スリット側溝 φ450 I=1.60%	6.70
A5-22	U型側溝 450×450 I=1.50%	20.70
A5-23	ヒューム管 φ450 I=1.20%	7.00
A7-1	スリット側溝 250×250 I=1.61%	32.80
A7-2	スリット側溝 250×250 I=1.91%	22.50
A7-3	スリット側溝 250×250 I=1.91%	43.80
A7-4	スリット側溝 300×300 I=1.61%	23.00
A7-5	RPV側溝 250×250 I=1.91%	49.20
A7-6	スリット側溝 250×250 I=1.91%	3.40
A7-7	スリット側溝 300×400 I=1.61%	23.40
A7-8	スリット側溝 250×250 I=1.91%	98.80
A7-9	スリット側溝 400×400 I=1.61%	31.20
A7-10	スリット側溝 250×250 I=1.91%	38.80
A7-11	スリット側溝 400×400 I=1.61%	31.20
A7-12	スリット側溝 250×250 I=1.91%	39.40
A7-13	スリット側溝 400×500 I=1.61%	12.40
A7-14	ヒューム管 φ450 I=1.10%	12.96
A7-14-1	ヒューム管 φ450 I=1.10%	0.85
A7-15	スリット可変側溝 300×47 I=0.50%	5.38
A7-16	スリット可変側溝 300×47 I=0.50%	9.20
A7-17	スリット可変側溝 300×47 I=0.50%	7.67
A7-18	NV側溝可変側溝 300×47 I=1.00%	8.00
A7-19	K-1型側溝 300×300 I=0.50%	36.70
A7-19-1	K-1型側溝 300×300 I=0.50%	1.93
A7-20	ヒューム管 φ250 I=0.50%	8.30
A7-21	K-3型側溝 350×350 I=0.50%	2.30
A7-22	F-3型側溝 350×350 I=0.50%	2.30
A7-23	PN可変側溝 400×47 I=0.70%	24.00
A7-24	PN可変側溝 400×47 I=0.70%	4.00
A7-25	NV側溝可変側溝 400×47 I=0.70%	21.60
A7-26	K-4型側溝 400×400 I=0.29%	50.75
A7-26-1	K-4型側溝 400×400 I=0.29%	6.15
A7-27	管渠型側溝D500(埋設型) I=0.40%	176.30
A7-28	RPV側溝 300×300 I=0.50%	10.00
A7-29	管渠型側溝D500(埋設型) I=0.40%	114.20
A7-30	K-1型側溝 300×300 I=0.50%	20.00
A7-30-1	K-1型側溝 300×300 I=0.50%	3.00
A7-31	KAG-1型側溝 300×300 I=0.50%	12.00
A7-32	管渠型側溝D300(埋設型) I=0.50%	9.05
A7-33	管渠型側溝D500(埋設型) I=0.60%	2.32
A7-34	スリット側溝 250×250 I=1.61%	11.05
A7-35	RPV側溝 250×250 I=1.91%	37.20
A7-36	スリット可変側溝 300×47 I=0.40%	8.70
A7-37	ヒューム管 φ500 I=1.00%	12.90
A7-37-1	ヒューム管 φ500 I=1.00%	0.85
A7-38	ヒューム管 φ450 I=LEVEL	2.70
A7-39	ヒューム管 φ600 I=0.80%	7.40


排水規格および延長表		
排水番号	排水規格	延長(m)
B1-1	RPV側溝 250×250 I=1.25%	26.70
B1-2	ヒューム管 φ200 I=1.00%	5.50
B1-3	RPV側溝 250×250 I=11.82%	37.40
B1-4	PN可変側溝 400×47 I=0.40%	24.00
B1-5	NV可変側溝 400×47 I=0.50%	43.00
B1-6	管渠型側溝D350(埋設型) I=1.00%	5.20
B1-7	スリット側溝 300×600 I=0.887%	7.70
B1-8	スリット側溝 300×600 I=0.887%	5.30
B1-9	NV側溝可変側溝 300×47 I=0.50%	19.55
B1-10	スリット可変側溝 300×47 I=0.50%	10.00
B1-11	NV側溝可変側溝 300×47 I=0.70%	15.80
B1-12	NV可変側溝 400×47 I=0.50%	8.00
B1-13	ヒューム管 φ200 I=1.00%	4.00
B1-14	NV可変側溝 400×47 I=2.10%	16.00
B1-15	RPV側溝 400×400 I=6.217%	63.10
B1-16	管渠型側溝D300(埋設型) I=0.50%	15.30
B1-17	管渠型側溝D300(埋設型) I=0.50%	1.20
B1-18	RPV側溝 400×500 I=6.217%	15.80
B1-19	RPV側溝 250×250 I=0.495%	57.40
B1-20	スリット可変側溝 300×47 I=0.40%	5.75
B1-21	K-1型側溝 300×300 I=0.495%	17.40
B1-22	管渠型側溝D250(埋設型) I=0.40%	2.35

※表中の勾配表記は排水底勾配を示す。

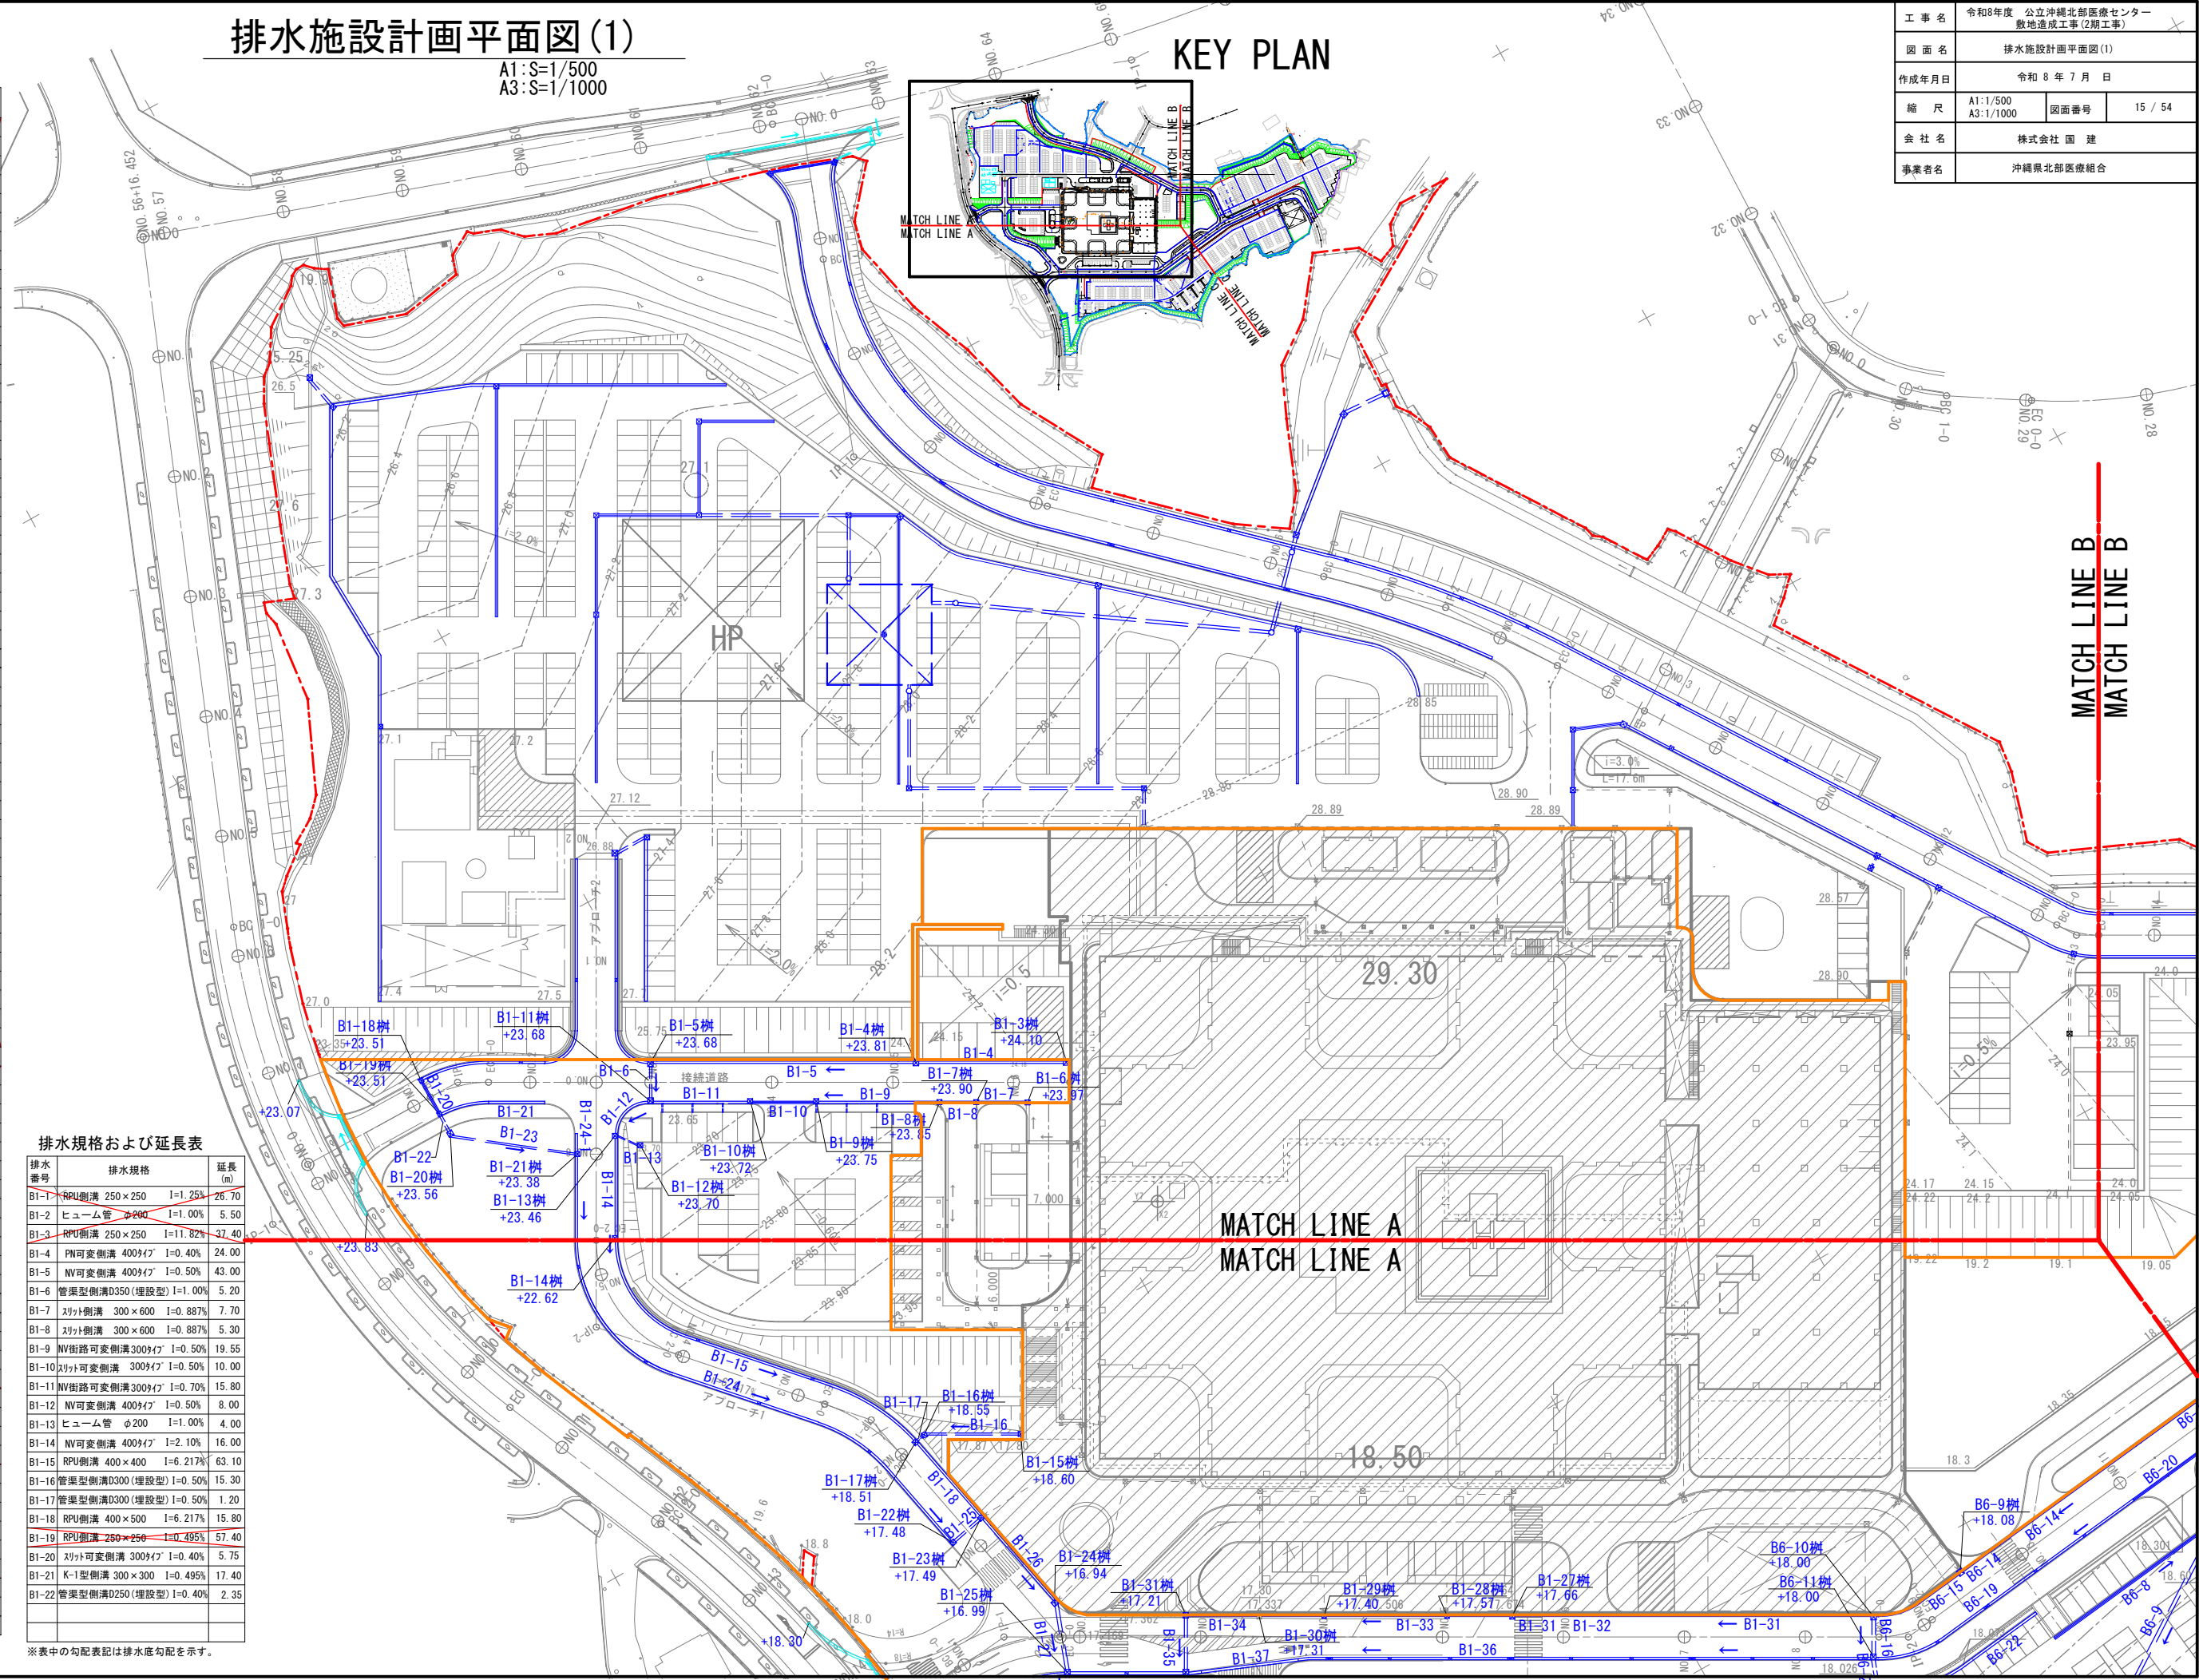


MATCH LINE B
MATCH LINE B

MATCH LINE A
MATCH LINE A

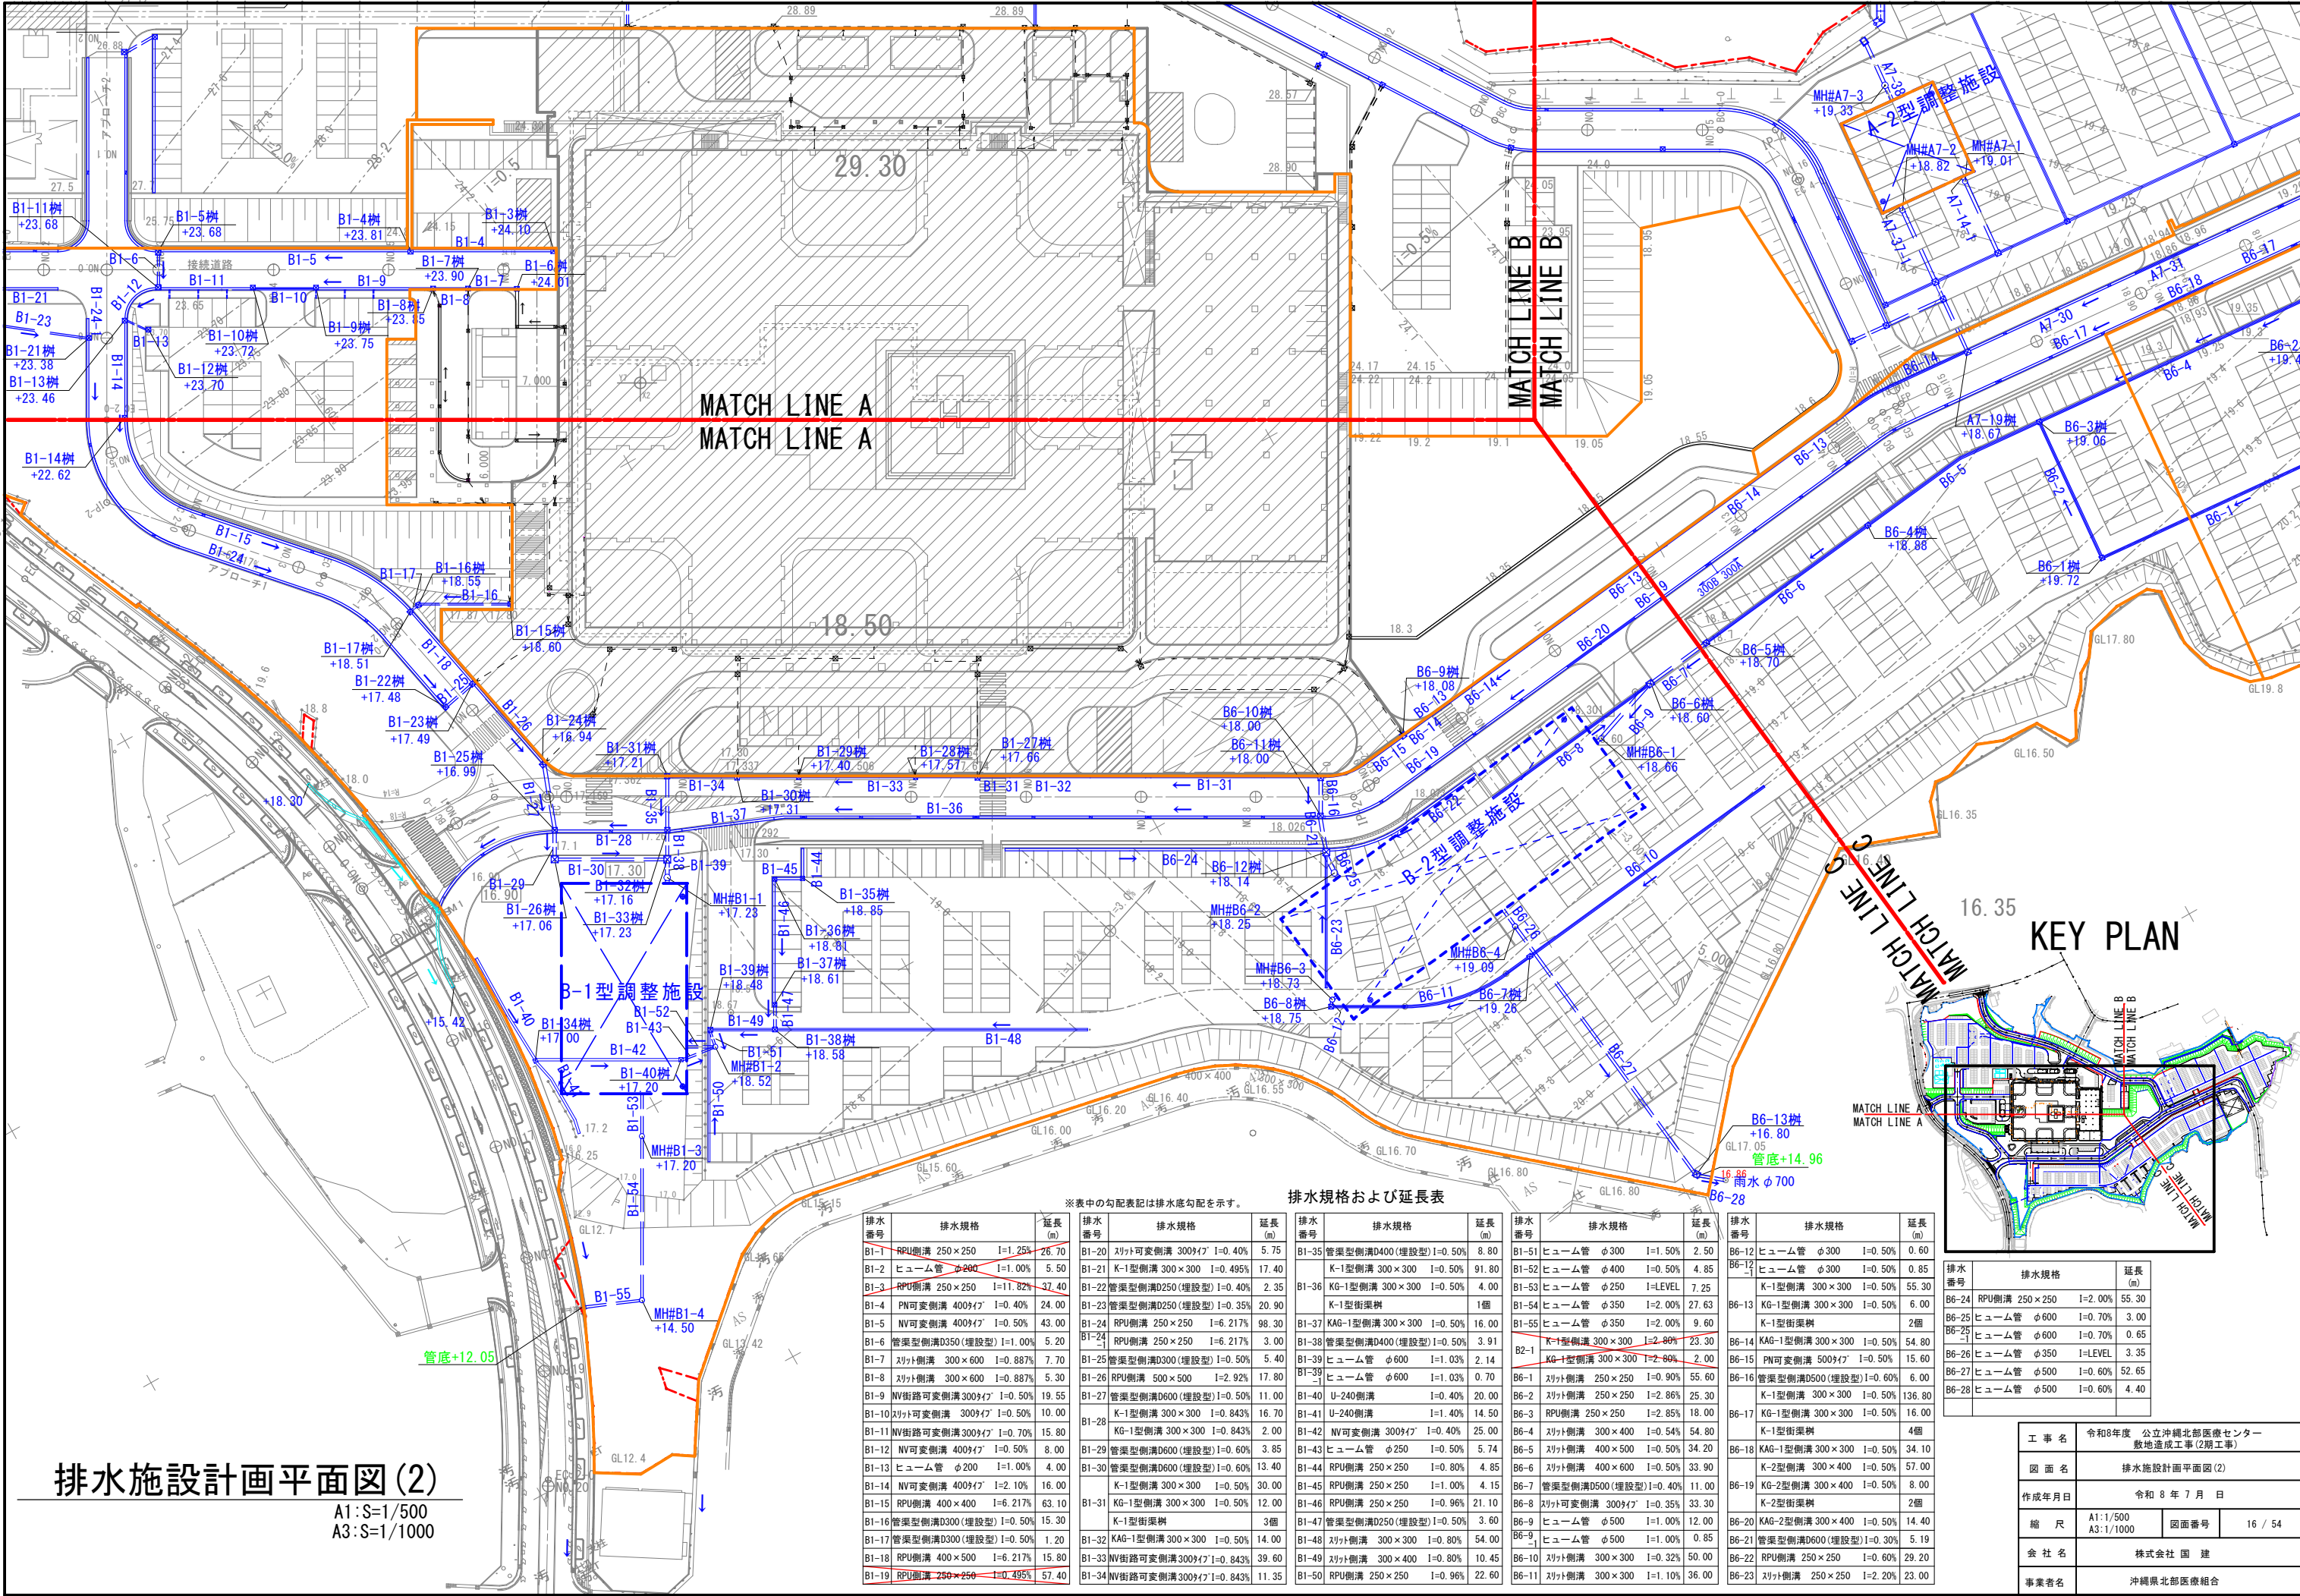

排水施設計画平面図(2)
A1:S=1/500
A3:S=1/1000

KEY PLAN

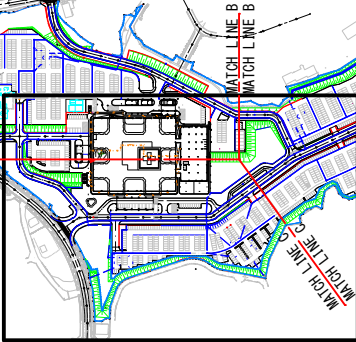


※表中の勾配表記は排水底勾配を示す。											
排水規格および延長表											
排水 番号	排水規格	延長 (m)	排水 番号	排水規格	延長 (m)	排水 番号	排水規格	延長 (m)	排水 番号	排水規格	延長 (m)
B1-1	RPU側溝 250×250 I=1.25%	26.70	B1-20	スリット可変側溝 300×17 I=0.40%	5.75	B1-35	管渠型側溝D400(埋設型) I=0.50%	8.80	B1-51	ヒューム管 φ300 I=1.50%	2.50
B1-2	ヒューム管 φ200 I=1.00%	5.50	B1-21	K-1型側溝 300×300 I=0.495%	17.40	B1-36	K-1型側溝 300×300 I=0.50%	91.80	B1-52	ヒューム管 φ400 I=0.50%	4.85
B1-3	RPU側溝 250×250 I=11.82%	37.40	B1-22	管渠型側溝D250(埋設型) I=0.40%	2.35	B1-37	KG-1型側溝 300×300 I=0.50%	4.00	B1-53	ヒューム管 φ250 I=LEVEL	7.25
B1-4	PN可変側溝 400×17 I=0.40%	24.00	B1-23	管渠型側溝D250(埋設型) I=0.35%	20.90	B1-38	K-1型側溝 1個	1個	B1-54	ヒューム管 φ350 I=2.00%	27.63
B1-5	NV可変側溝 400×17 I=0.50%	43.00	B1-24	RPU側溝 250×250 I=6.217%	98.30	B1-39	KAG-1型側溝 300×300 I=0.50%	16.00	B1-55	ヒューム管 φ350 I=2.00%	9.60
B1-6	管渠型側溝D350(埋設型) I=1.00%	5.20	B1-25	RPU側溝 250×250 I=6.217%	3.00	B1-40	管渠型側溝D400(埋設型) I=0.50%	3.91	B2-1	K-1型側溝 300×300 I=2.80%	23.30
B1-7	スリット側溝 300×600 I=0.887%	7.70	B1-26	管渠型側溝D300(埋設型) I=0.50%	5.40	B1-41	ヒューム管 φ600 I=1.03%	0.70	B6-1	KAG-1型側溝 300×300 I=2.80%	2.00
B1-8	スリット側溝 300×600 I=0.887%	5.30	B1-27	RPU側溝 500×500 I=2.92%	17.80	B1-42	ヒューム管 φ600 I=1.03%	0.70	B6-2	スリット側溝 250×250 I=0.90%	55.60
B1-9	NV側溝可変側溝300×17 I=0.50%	19.55	B1-28	管渠型側溝D600(埋設型) I=0.50%	11.00	B1-43	U-240側溝 I=0.40%	20.00	B6-3	スリット側溝 250×250 I=2.86%	25.30
B1-10	スリット可変側溝 300×17 I=0.50%	10.00	B1-29	K-1型側溝 300×300 I=0.843%	16.70	B1-44	U-240側溝 I=1.40%	14.50	B6-4	RPU側溝 250×250 I=2.85%	18.00
B1-11	NV側溝可変側溝300×17 I=0.70%	15.80	B1-30	KG-1型側溝 300×300 I=0.843%	2.00	B1-45	NV可変側溝 300×17 I=0.40%	25.00	B6-5	スリット側溝 300×400 I=0.54%	54.80
B1-12	NV可変側溝 400×17 I=0.50%	8.00	B1-31	管渠型側溝D600(埋設型) I=0.60%	3.85	B1-46	ヒューム管 φ250 I=0.50%	5.74	B6-6	スリット側溝 400×500 I=0.50%	34.20
B1-13	ヒューム管 φ200 I=1.00%	4.00	B1-32	管渠型側溝D600(埋設型) I=0.60%	13.40	B1-47	RPU側溝 250×250 I=0.80%	4.85	B6-7	スリット側溝 400×600 I=0.50%	33.90
B1-14	NV可変側溝 400×17 I=2.10%	16.00	B1-33	K-1型側溝 300×300 I=0.50%	30.00	B1-48	RPU側溝 250×250 I=1.00%	4.15	B6-8	管渠型側溝D500(埋設型) I=0.40%	11.00
B1-15	RPU側溝 400×400 I=6.217%	63.10	B1-34	KG-1型側溝 300×300 I=0.50%	12.00	B1-49	RPU側溝 250×250 I=0.96%	21.10	B6-9	スリット可変側溝 300×17 I=0.35%	33.30
B1-16	管渠型側溝D300(埋設型) I=0.50%	15.30	B1-35	K-1型側溝 300×300 I=0.50%	3.00	B1-50	管渠型側溝D250(埋設型) I=0.50%	3.60	B6-10	ヒューム管 φ500 I=1.00%	12.00
B1-17	管渠型側溝D300(埋設型) I=0.50%	1.20	B1-36	KAG-1型側溝 300×300 I=0.50%	14.00	B1-51	ヒューム管 φ500 I=1.00%	0.85	B6-11	スリット側溝 300×300 I=0.32%	50.00
B1-18	RPU側溝 400×500 I=6.217%	15.80	B1-37	NV側溝可変側溝300×17 I=0.843%	39.60	B1-52	スリット側溝 300×400 I=0.80%	10.45	B6-12	スリット側溝 300×300 I=1.10%	36.00
B1-19	RPU側溝 250×250 I=0.495%	57.40	B1-38	NV側溝可変側溝300×17 I=0.843%	11.35	B1-53	RPU側溝 250×250 I=0.96%	22.60			

排水番号	排水規格	延長(m)
B6-24	RPU側溝 250×250 I=2.00%	55.30
B6-25	ヒューム管 φ600 I=0.70%	3.00
B6-26	ヒューム管 φ600 I=0.70%	0.65
B6-27	ヒューム管 φ350 I=LEVEL	3.35
B6-28	ヒューム管 φ500 I=0.60%	52.65
B6-29	ヒューム管 φ500 I=0.60%	4.40

工事名	令和8年度 公立沖縄北部医療センター敷地造成工事(2期工事)		
図面名	排水施設計画平面図(2)		
作成年月日	令和8年7月 日		
縮尺	A1:1/500 A3:1/1000	図面番号	16 / 54
会社名	株式会社 国 建		
事業者名	沖縄県北部医療組合		

排水施設計画平面図(3)

A1:S=1/500
A3:S=1/1000

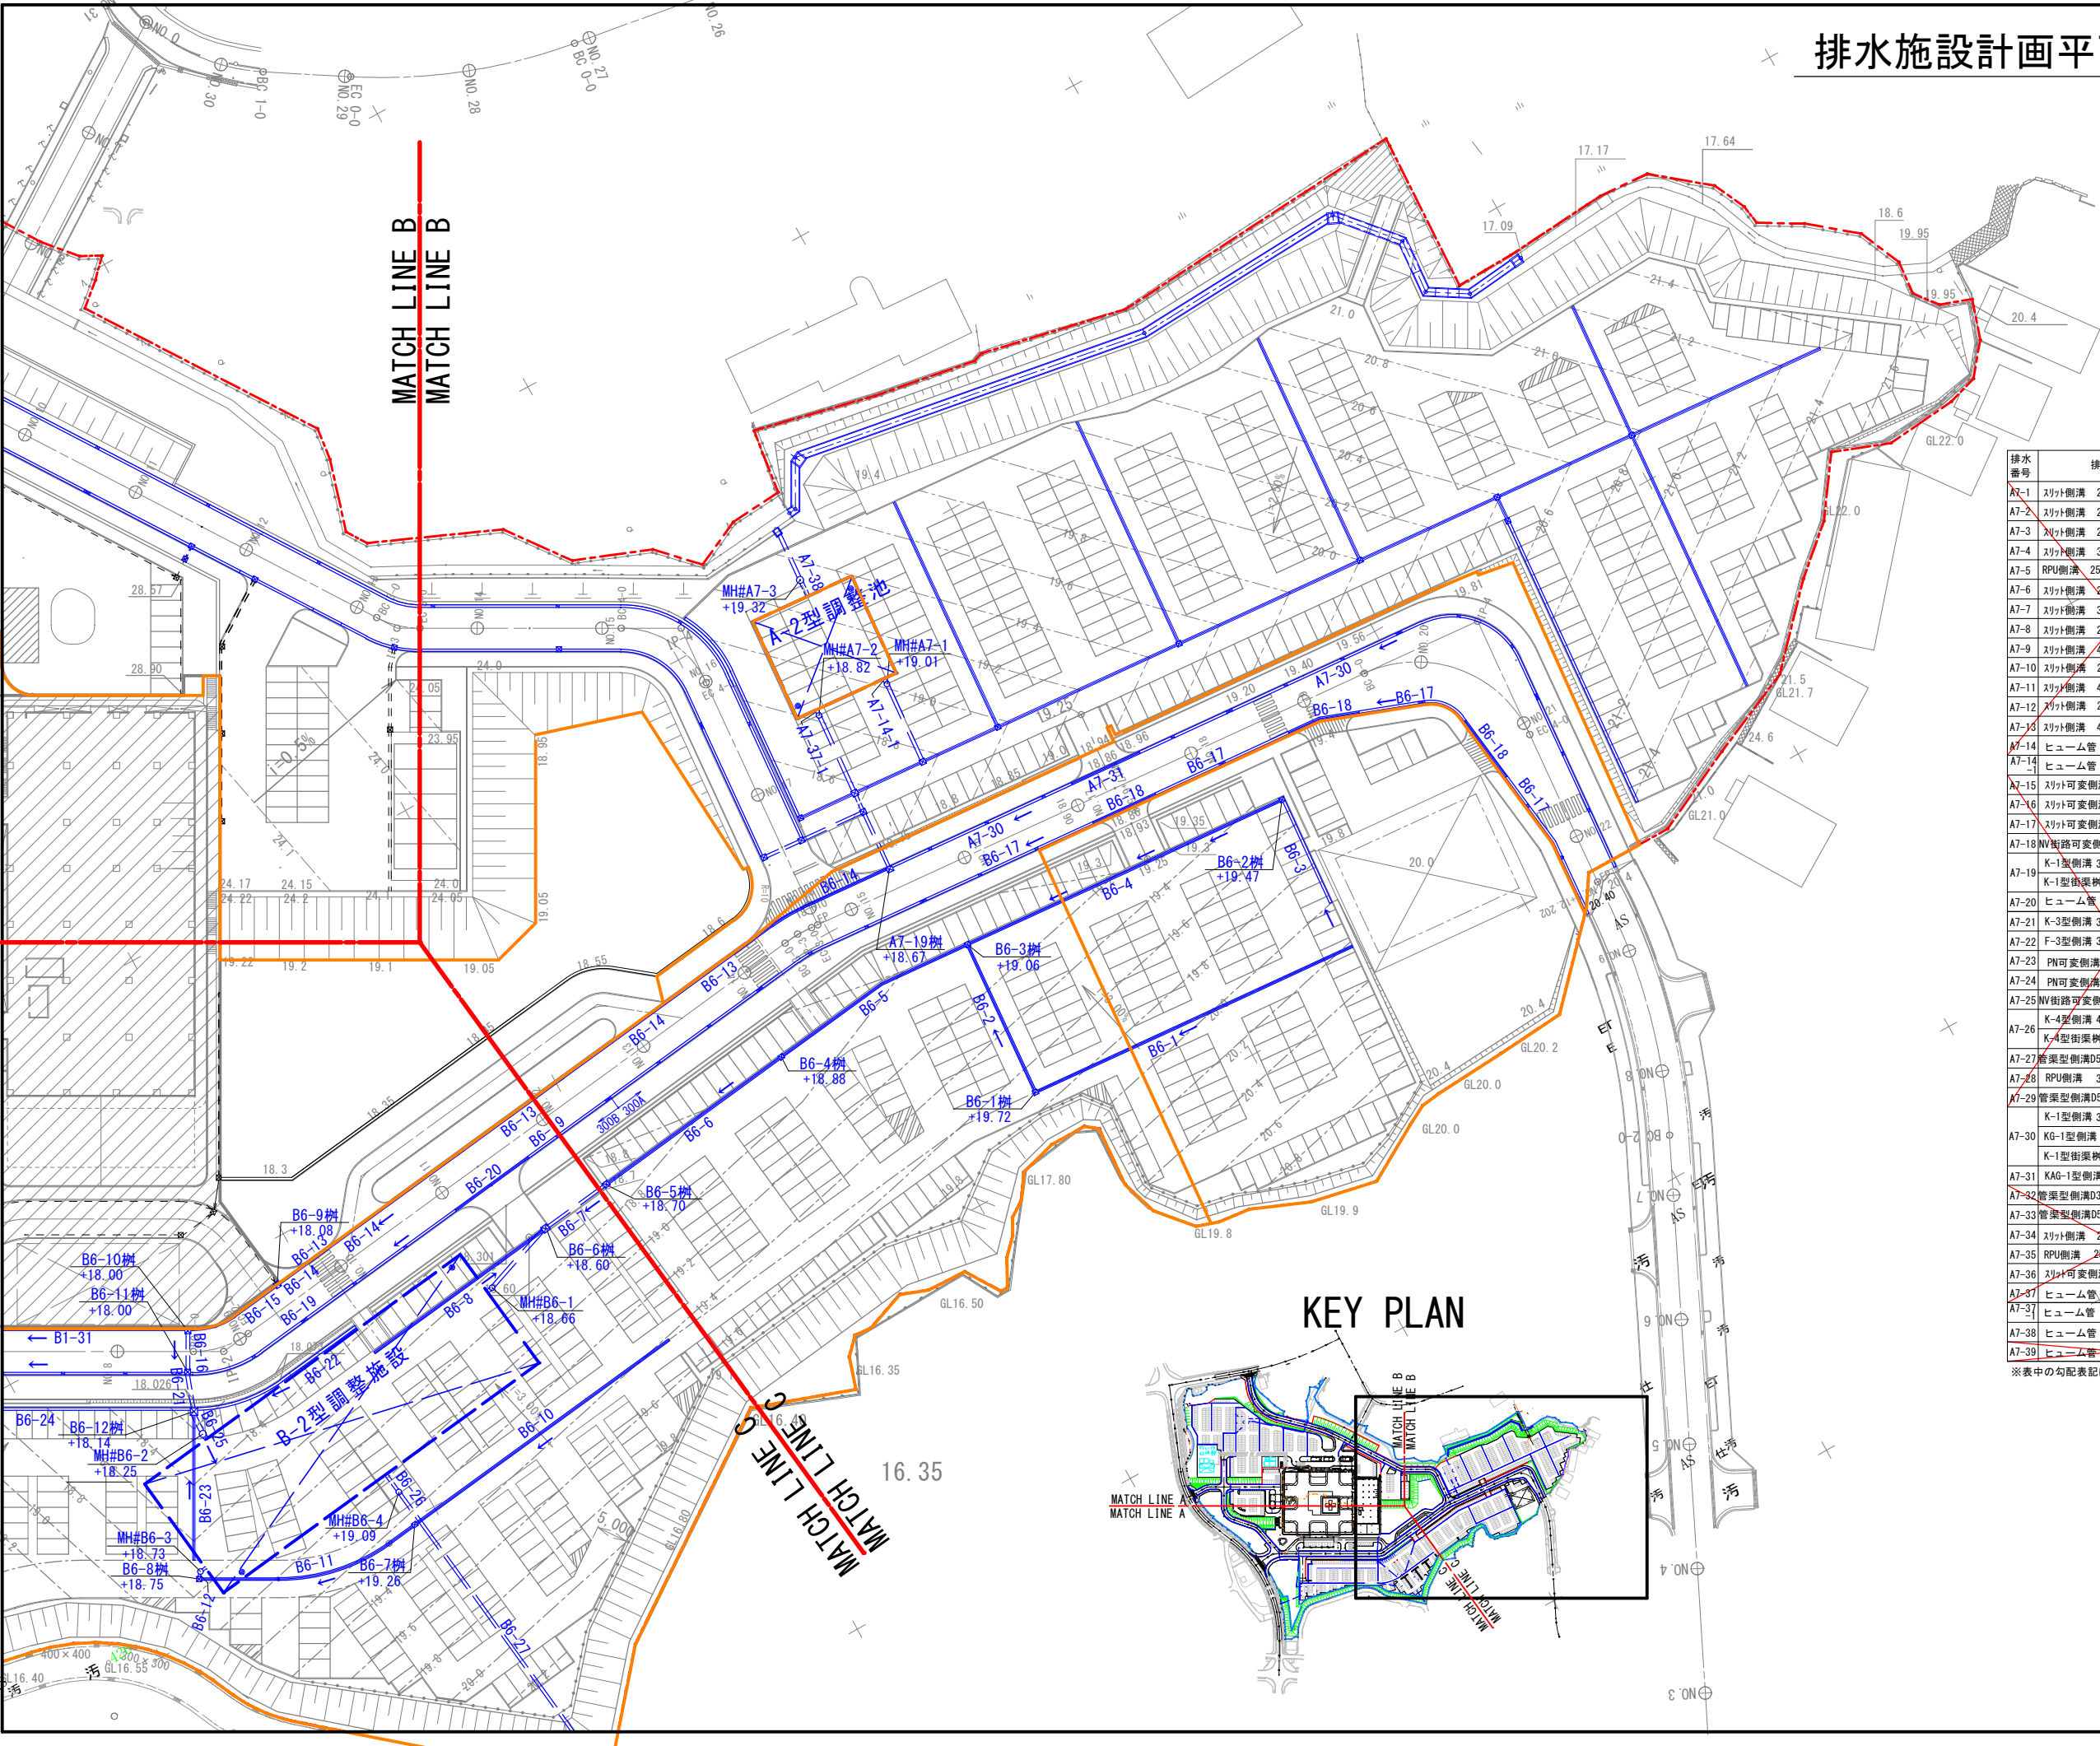


排水規格および延長表

排水 番号	排水規格	延長 (m)	排水 番号	排水規格	延長 (m)
A7-1	スリット側溝 250×250 I=1.61%	32.90	B6-1	スリット側溝 250×250 I=0.90%	55.60
A7-2	スリット側溝 250×250 I=1.91%	22.50	B6-2	スリット側溝 250×250 I=2.86%	25.30
A7-3	スリット側溝 250×250 I=1.91%	43.80	B6-3	RPU側溝 250×250 I=2.85%	18.00
A7-4	スリット側溝 300×300 I=1.61%	23.00	B6-4	スリット側溝 300×400 I=0.54%	54.80
A7-5	RPU側溝 250×250 I=1.91%	49.20	B6-5	スリット側溝 400×500 I=0.50%	34.20
A7-6	スリット側溝 250×250 I=1.91%	3.40	B6-6	スリット側溝 400×600 I=0.50%	33.90
A7-7	スリット側溝 300×400 I=1.61%	23.40	B6-7	管渠型側溝D500(埋設型)I=0.40%	11.00
A7-8	スリット側溝 250×250 I=1.91%	38.80	B6-8	スリット可変側溝 300φイ' I=0.35%	33.30
A7-9	スリット側溝 400×400 I=1.61%	31.20	B6-9	ヒューム管 φ500 I=1.00%	12.00
A7-10	スリット側溝 250×250 I=1.91%	38.80	B6-9-1	ヒューム管 φ500 I=1.00%	0.85
A7-11	スリット側溝 400×400 I=1.61%	31.20	B6-10	スリット側溝 300×300 I=0.32%	50.00
A7-12	スリット側溝 250×250 I=1.91%	39.40	B6-11	スリット側溝 300×300 I=1.10%	36.00
A7-13	スリット側溝 400×500 I=1.61%	12.40	B6-12	ヒューム管 φ300 I=0.50%	0.60
A7-14	ヒューム管 φ450 I=1.10%	12.96	B6-12-1	ヒューム管 φ300 I=0.50%	0.85
A7-14-1	ヒューム管 φ450 I=1.10%	0.85	B6-13	K-1型側溝 300×300 I=0.50%	55.30
A7-15	スリット可変側溝 300φイ' I=0.50%	5.38	B6-13	KG-1型側溝 300×300 I=0.50%	6.00
A7-16	スリット可変側溝 300φイ' I=0.50%	9.20	B6-14	K-1型側溝	2個
A7-17	スリット可変側溝 300φイ' I=0.50%	7.67	B6-14	KAG-1型側溝 300×300 I=0.50%	54.80
A7-18	NV街路可変側溝300φイ' I=1.00%	8.00	B6-15	PN可変側溝 500φイ' I=0.50%	15.60
A7-19	K-1型側溝 300×300 I=0.50%	36.70	B6-16	管渠型側溝D500(埋設型)I=0.60%	6.00
A7-19	K-1型側溝	1個	B6-17	K-1型側溝 300×300 I=0.50%	136.80
A7-20	ヒューム管 φ250 I=0.50%	1.93	B6-17	K-1型側溝 300×300 I=0.50%	16.00
A7-21	K-3型側溝 380×350 I=0.50%	8.30	B6-17	K-1型側溝	4個
A7-22	F-3型側溝 350×350 I=0.50%	2.30	B6-18	KAG-1型側溝 300×300 I=0.50%	34.10
A7-23	PN可変側溝 400φイ' I=0.70%	24.00	B6-19	K-2型側溝 300×400 I=0.50%	57.00
A7-24	PN可変側溝 400φイ' I=0.70%	4.00	B6-19	KG-2型側溝 300×400 I=0.50%	8.00
A7-25	NV街路可変側溝400φイ' I=0.70%	21.60	B6-20	K-2型側溝	2個
A7-26	K-4型側溝 400×400 I=0.29%	50.75	B6-20	KAG-2型側溝 300×400 I=0.50%	14.40
A7-26	K-4型側溝	1個	B6-21	管渠型側溝D600(埋設型)I=0.30%	5.19
A7-27	管渠型側溝D500(埋設型) I=0.40%	6.15	B6-22	RPU側溝 250×250 I=0.60%	29.20
A7-28	RPU側溝 300×300 I=0.50%	176.30	B6-23	スリット側溝 250×250 I=2.20%	23.00
A7-29	管渠型側溝D500(埋設型) I=0.40%	10.00	B6-24	RPU側溝 250×250 I=2.00%	55.30
A7-30	K-1型側溝 300×300 I=0.50%	114.20	B6-25	ヒューム管 φ600 I=0.70%	3.00
A7-30	KG-1型側溝 300×300 I=0.50%	20.00	B6-25-1	ヒューム管 φ600 I=0.70%	0.65
A7-30	K-1型側溝	3個	B6-26	ヒューム管 φ350 I=LEVEL	3.35
A7-31	KAG-1型側溝 300×300 I=0.50%	12.00	B6-27	ヒューム管 φ500 I=0.60%	52.65
A7-32	管渠型側溝D300(埋設型) I=0.50%	9.05	B6-28	ヒューム管 φ500 I=0.60%	4.40
A7-33	管渠型側溝D500(埋設型) I=0.60%	2.32			
A7-34	スリット側溝 250×250 I=1.61%	11.05			
A7-35	RPU側溝 280×250 I=1.91%	37.20			
A7-36	スリット可変側溝 300φイ' I=0.40%	8.70			
A7-37	ヒューム管 φ500 I=1.00%	12.90			
A7-37-1	ヒューム管 φ500 I=1.00%	0.85			
A7-38	ヒューム管 φ450 I=LEVEL	2.70			
A7-39	ヒューム管 φ600 I=0.80%	7.40			

※表中の勾配表記は排水底勾配を示す。

KEY PLAN

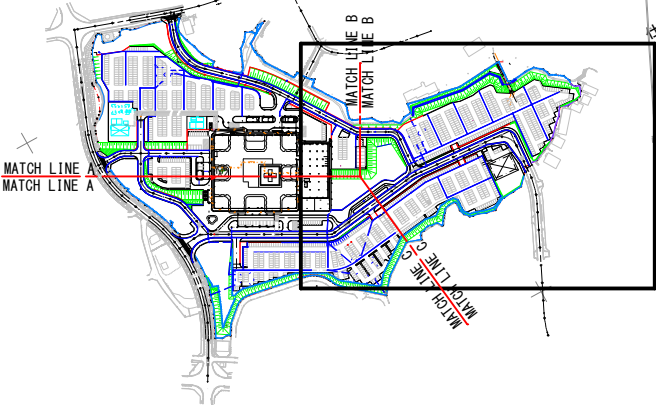


工 事 名	令和8年度 公立沖縄北部医療センター 敷地造成工事(2期工事)		
図 面 名	排水施設計画平面図(3)		
作成年月日	令和 8 年 7 月 日		
縮 尺	A1:1/500 A3:1/1000	図面番号	17 / 54
会 社 名	株式会社 国 建		
事業者名	沖縄県北部医療組合		


排水施設縦断図(1)

A1:1/100
A3:1/200


排水番号:A7-15~A7-18

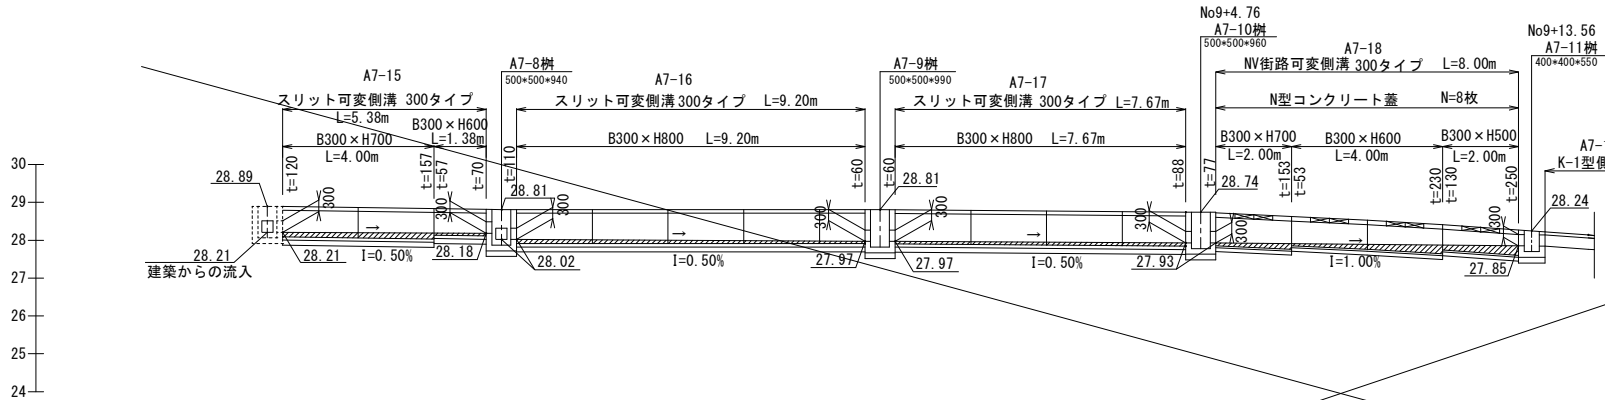


排水番号:A7-20

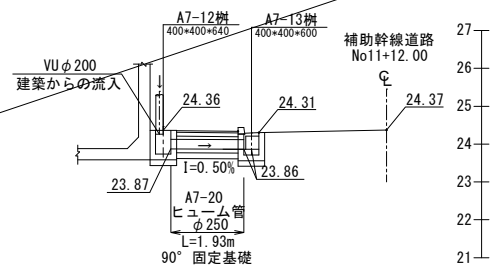


排水番号:A7-23, A7-24, A7-25

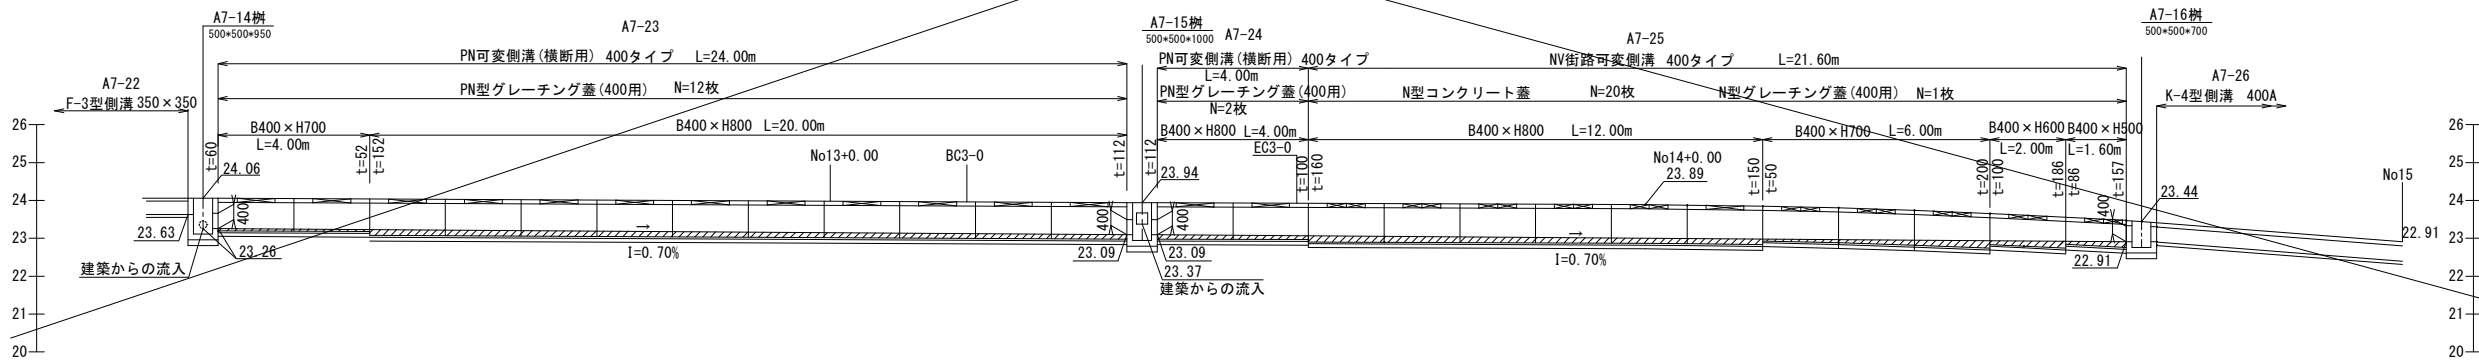


排水番号:A7-27, A7-29

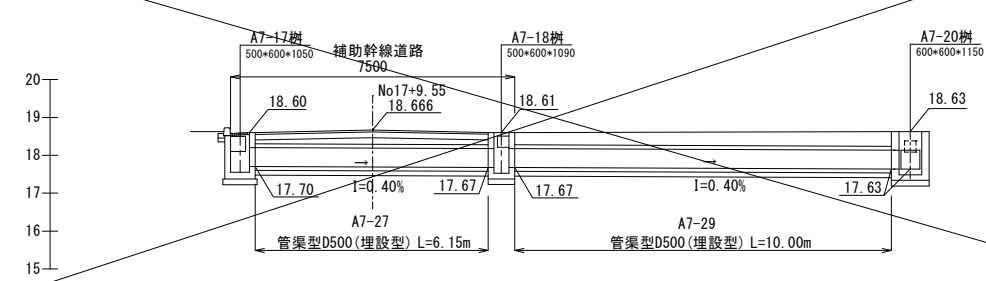


排水番号:A7-32, A7-33, A7-37

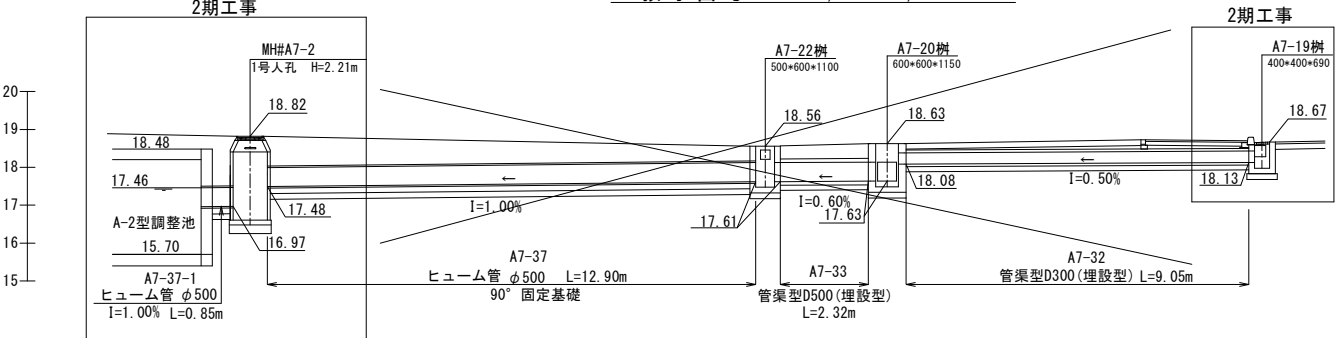


排水番号:A7-36

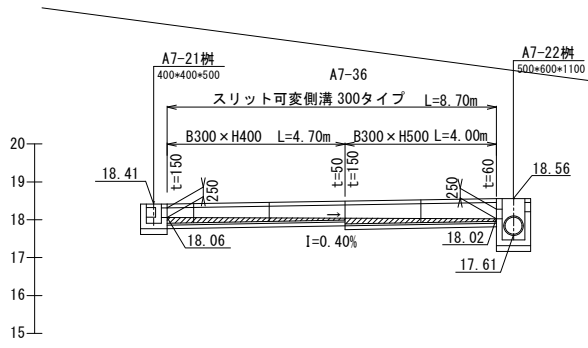

排水番号:A7-14

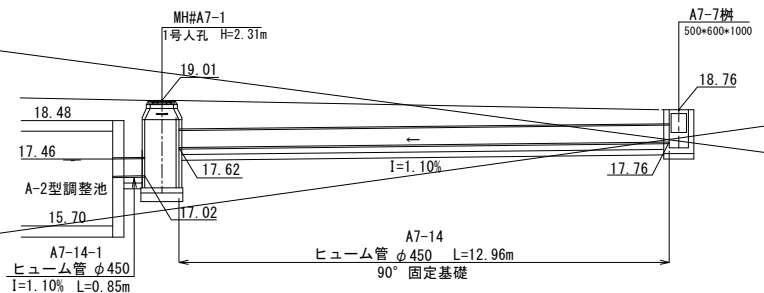

排水番号:A7-38, A7-39






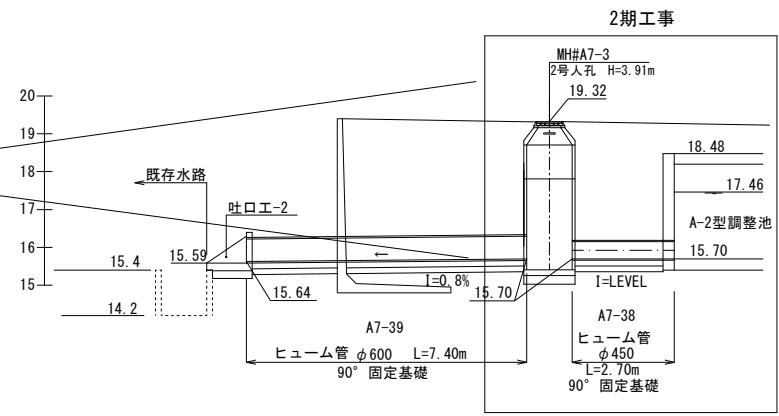


※ヒューム管において種別記載のないものは1種管とする。

工 事 名	令和8年度 公立沖縄北部医療センター 敷地造成工事(2期工事)		
図 面 名	排水施設縦断図(1)		
作成年月日	令和 8 年 7 月 日		
縮 尺	A1:1/100 A3:1/200	図面番号	18 / 54
会 社 名	株式会社 国 建		
事業者名	沖縄県北部医療組合		

排水施設縦断図(2)

A1:1/100
A3:1/200

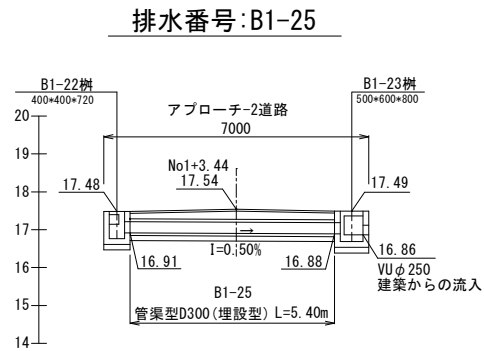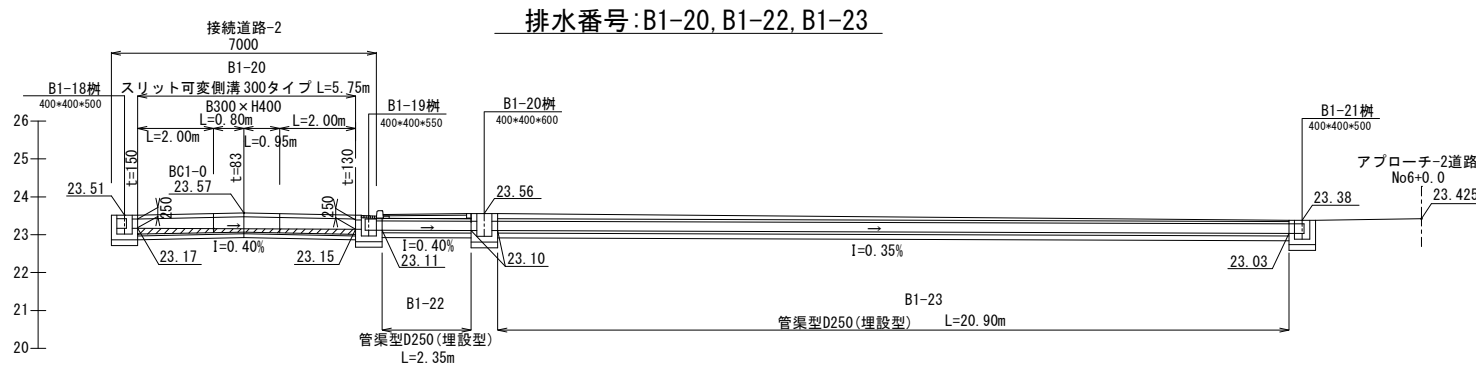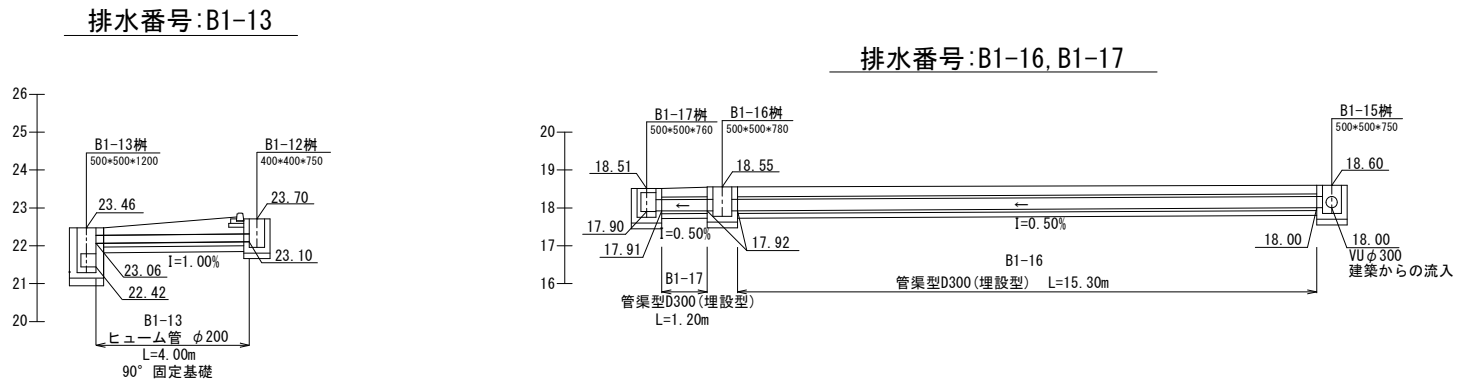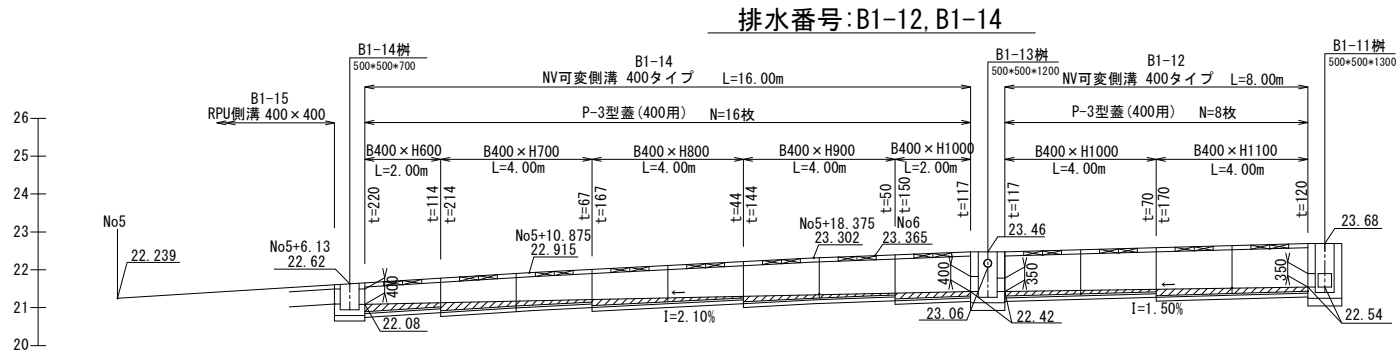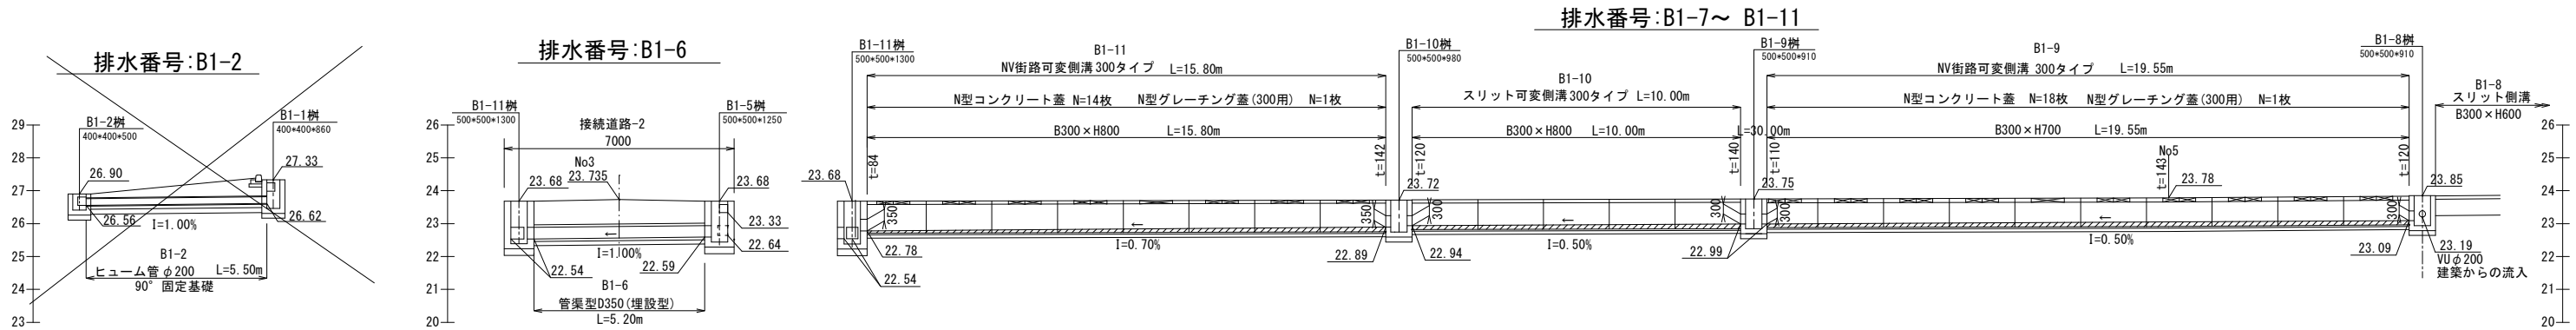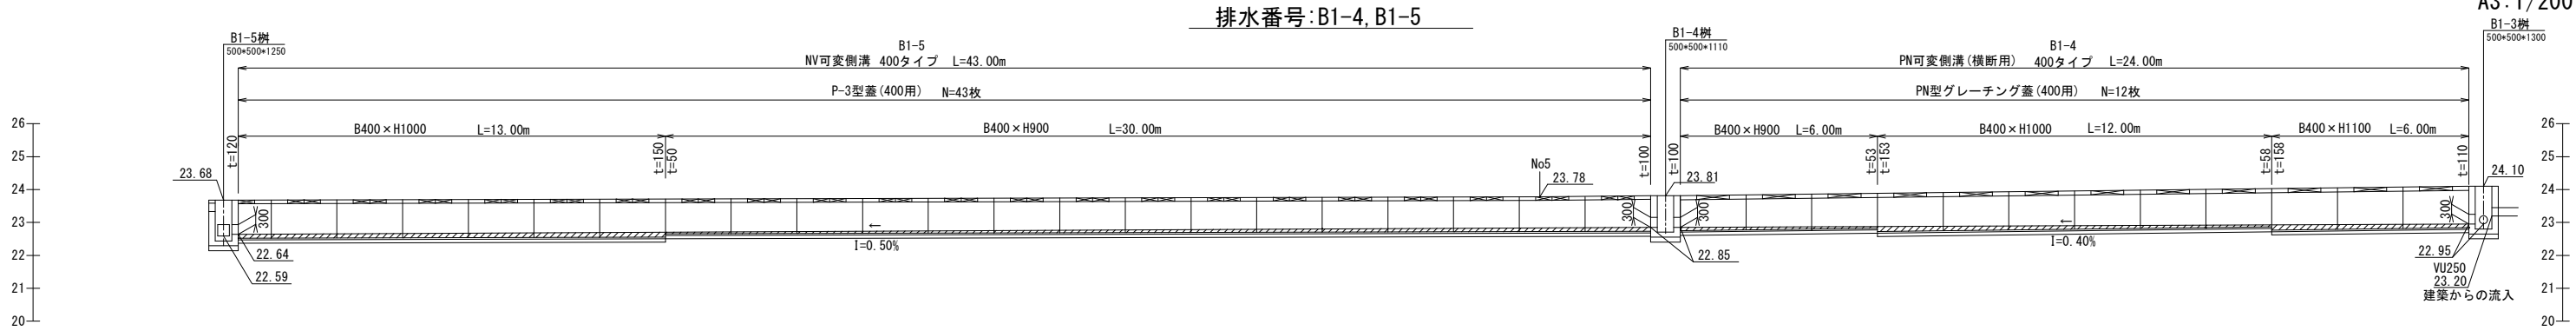


※ヒューム管において種別記載のないものは1種管とする。

工 事 名	令和8年度 公立沖縄北部医療センター 敷地造成工事(2期工事)		
図 面 名	排水施設縦断図(2)		
作成年月日	令和 8 年 7 月 日		
縮 尺	A1:1/100 A3:1/200	図面番号	19 / 54
会 社 名	株式会社 国 建		
事業者名	沖縄県北部医療組合		


排水施設縦断図(3)

A1: 1/100
A3: 1/200


排水番号: B1-35, B1-38

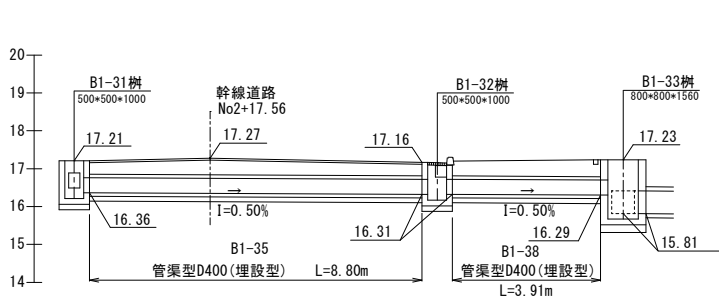


排水番号: B1-33, B1-34

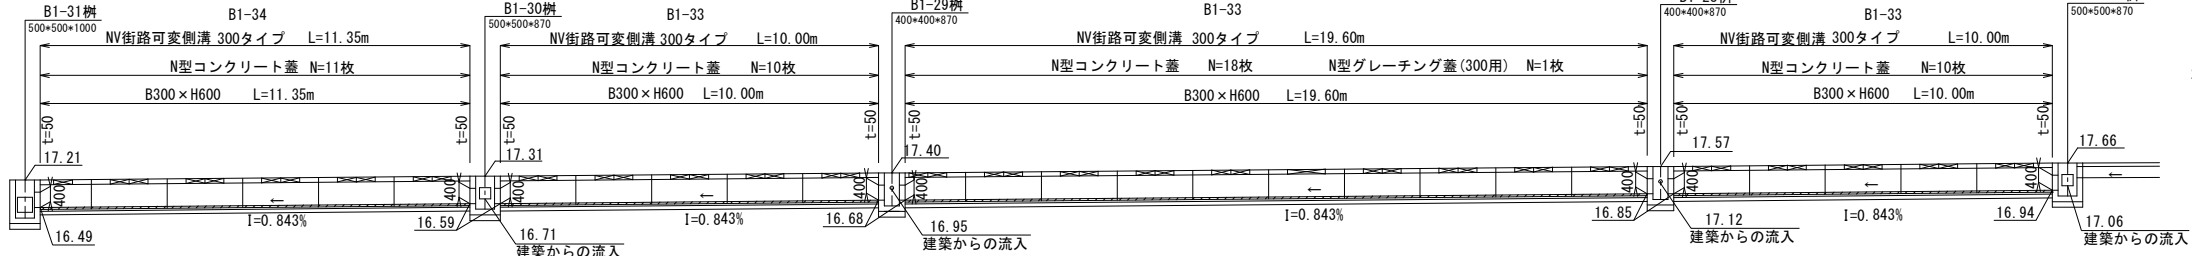


排水番号: B1-27, B1-29

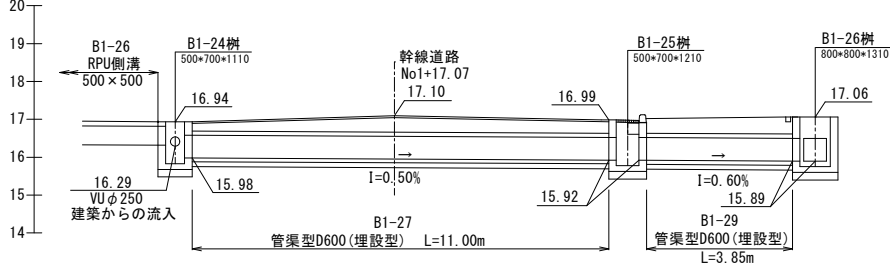


排水番号: B1-30

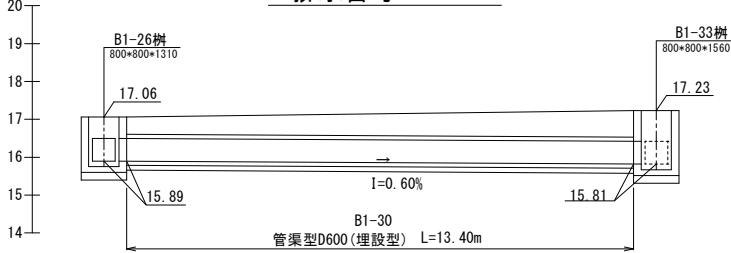


排水番号: B1-39

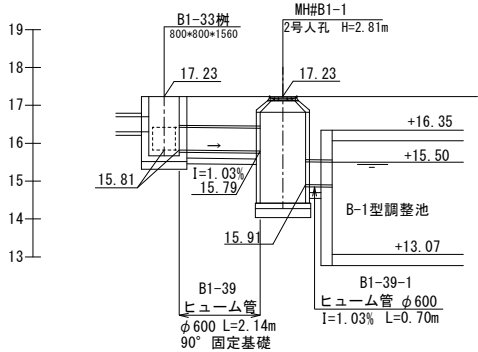


排水番号: B1-42, B1-43

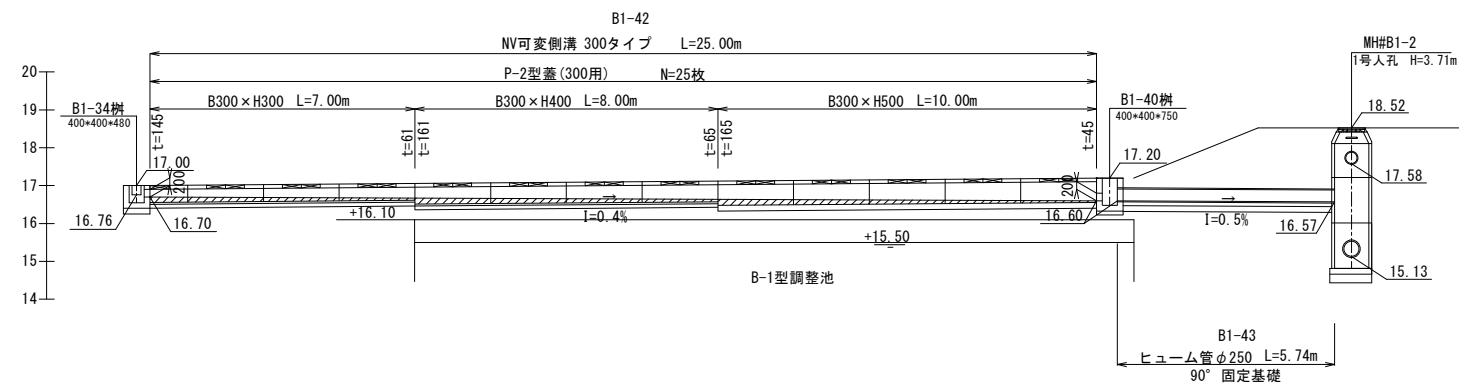


排水番号: B1-52

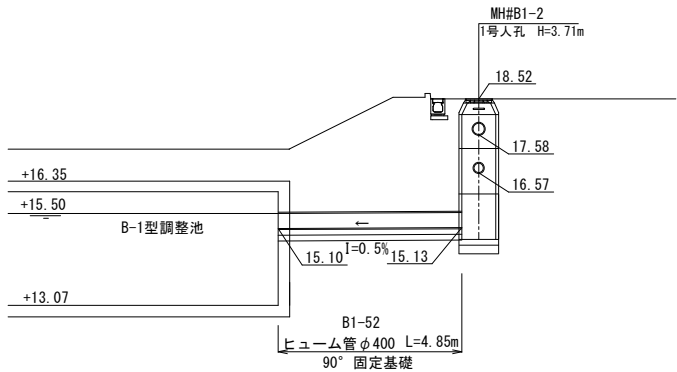


排水番号: B1-51

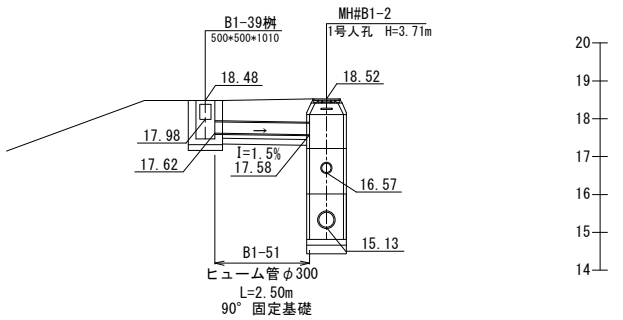

排水番号: B1-47

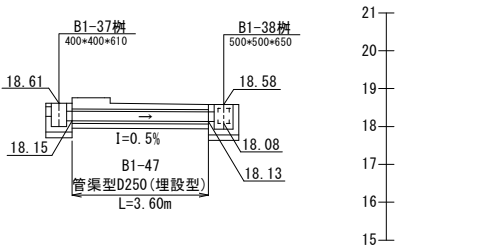

排水番号: B1-53~B1-55

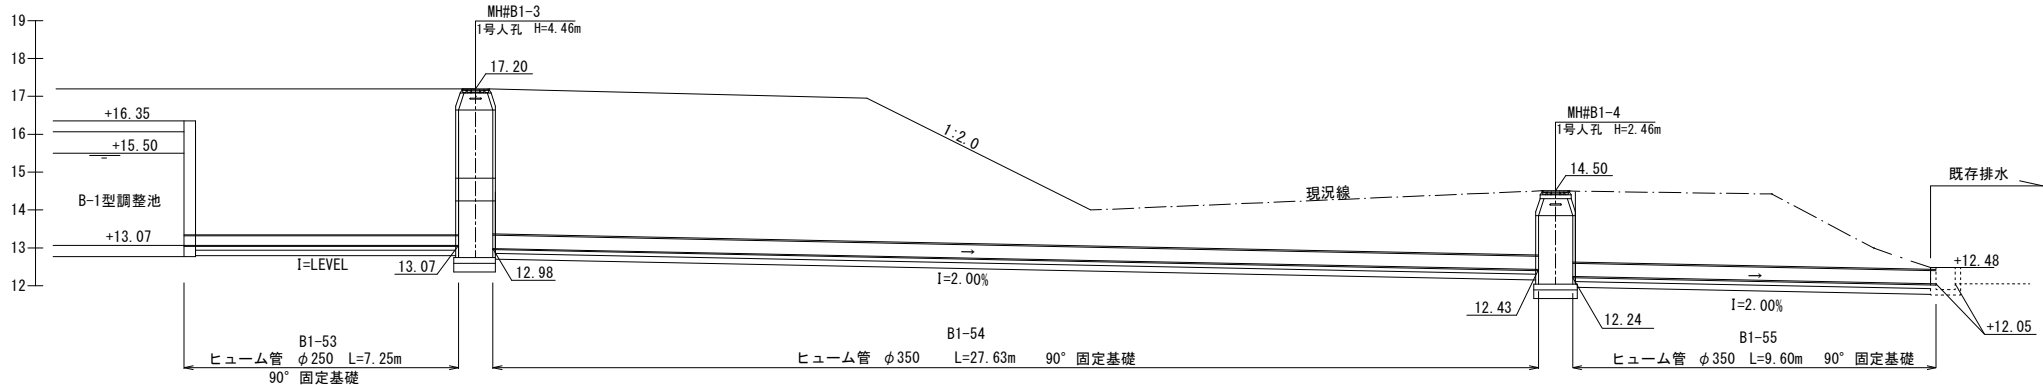


※ヒューム管において種別記載のないものは1種管とする。

工 事 名	令和8年度 公立沖縄北部医療センター敷地造成工事(2期工事)		
図 面 名	排水施設縦断図(3)		
作成年月日	令和 8 年 7 月 日		
縮 尺	A1: 1/100 A3: 1/200	図面番号	20 / 54
会 社 名	株式会社 国 建		
事業者名	沖縄県北部医療組合		


排水施設縦断図(4)

A1:1/100
A3:1/200


排水番号:B6-7, B6-8

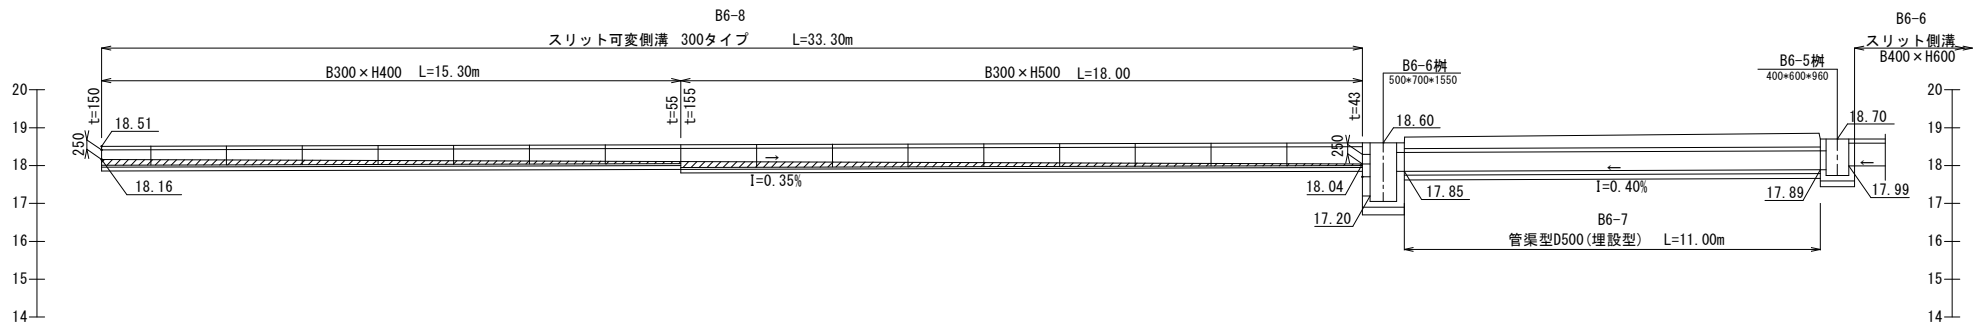


排水番号:B6-12

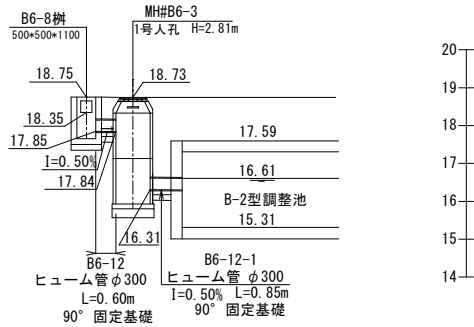


排水番号:B6-9

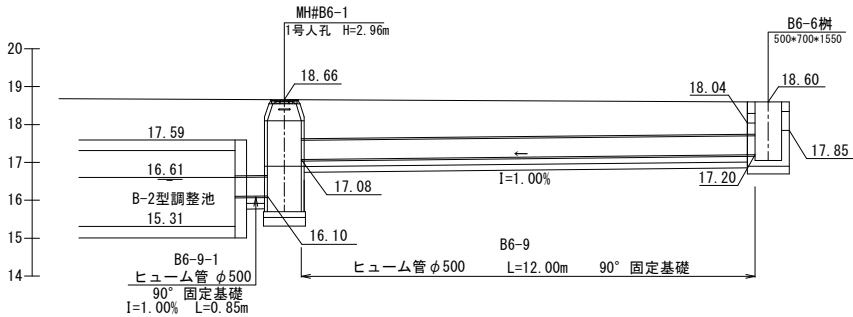


排水番号:B6-15

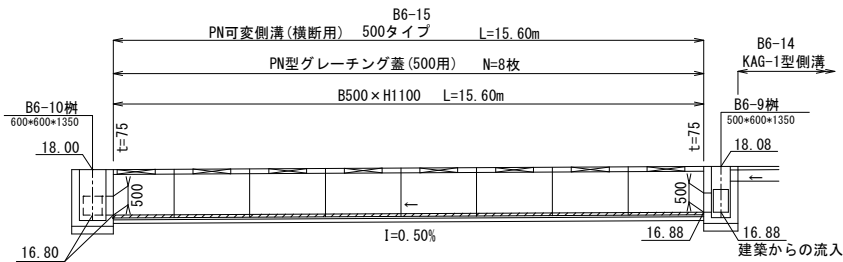

排水番号:B6-26, B6-27

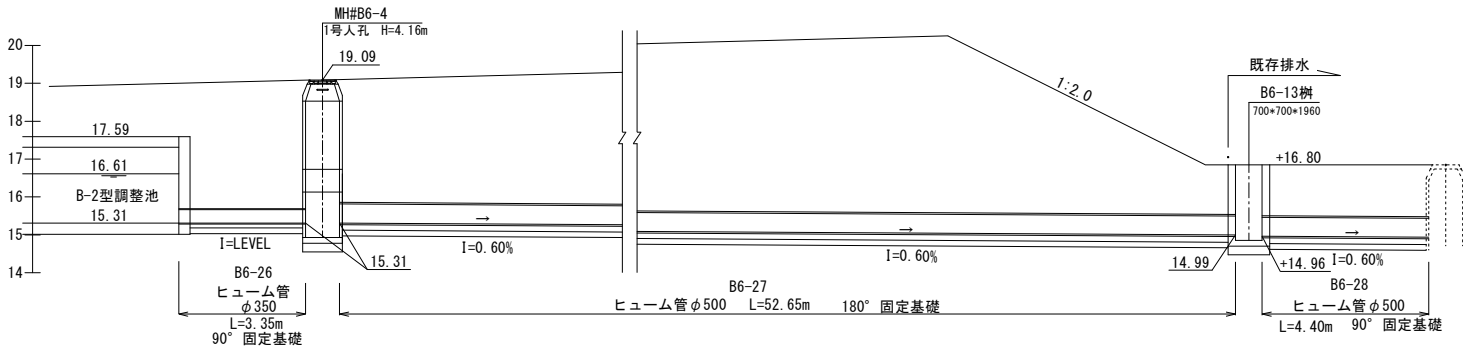


排水番号:B6-16, B1-21, B1-25

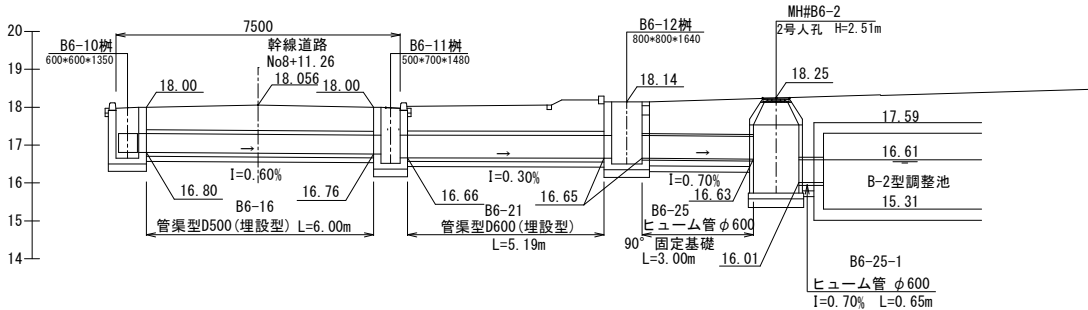

※ヒューム管において種別記載のないものは1種管とする。


工 事 名	令和8年度 公立沖縄北部医療センター 敷地造成工事(2期工事)		
図 面 名	排水施設縦断図(4)		
作成年月日	令和 8 年 7 月 日		
縮 尺	A1:1/100 A3:1/200	図面番号	21 / 54
会 社 名	株式会社 国 建		
事業者名	沖縄県北部医療組合		

排水構造図(1)

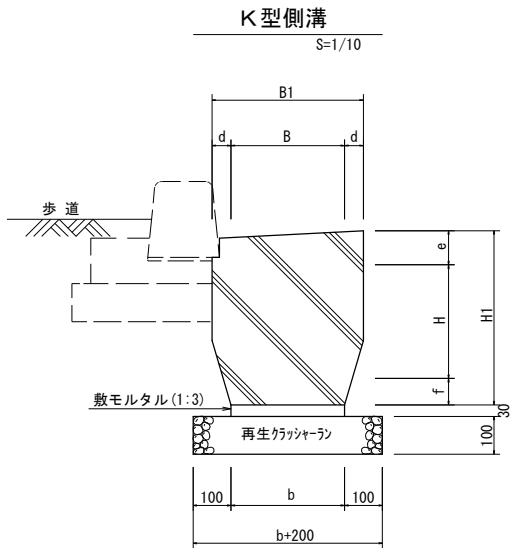


K型側溝寸法表									
側溝名称	側溝タイプ	B1	B	b	H1	H	d	e	参考重量(kg)
K-1型側溝	300A	400	300	300	460	300	50	90	446
K-2型側溝	300B	410	300	300	560	400	55	90	516
K-3型側溝	350	460	350	300	615	350	55	95	524
K-4型側溝	400A	510	400	300	690	400	55	110	647

※参考重量は2m/個

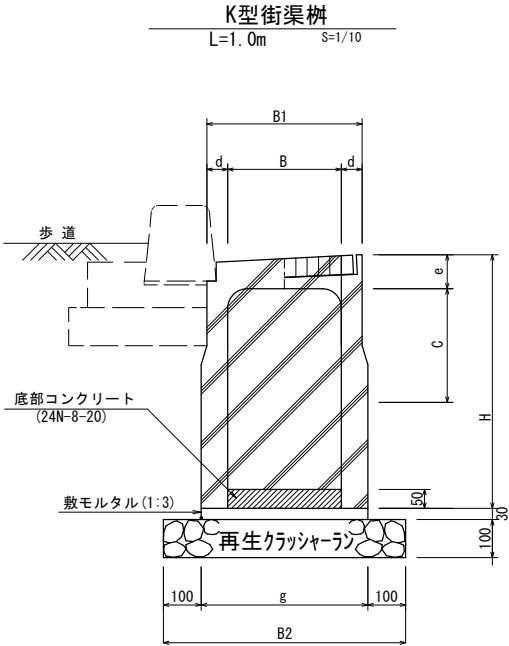


寸法表									※L=1.0m/個	
樹タイプ	B	B1	C	d	e	g	B2	参考重量(kg)		
K-1型街渠樹	300	410	300	55	90	440	640	319		
K-2型街渠樹	300	410	400	55	90	440	640	307		
K-4型街渠樹	400	510	400	55	110	560	760	411		

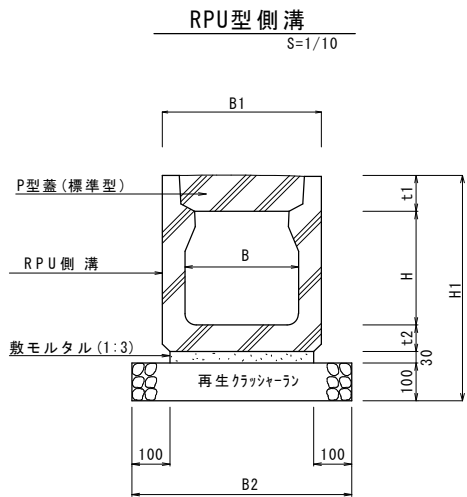


R P U側溝寸法表									
側溝タイプ	B	B1	B2	H	H1	t1	t2	参考重量(kg)	側溝蓋
250×250	250	370	530	250	535	90	65	315	P-1型蓋
300×300	300	420	580	300	595	95	70	370	P-2型蓋
400×400	400	530	690	400	720	110	80	515	P-3型蓋
400×500	400	530	690	500	820	110	80	595	P-3型蓋
500×500	500	650	810	500	840	125	85	705	P-4型蓋

※参考重量は蓋抜きの本体重量(2m/個)

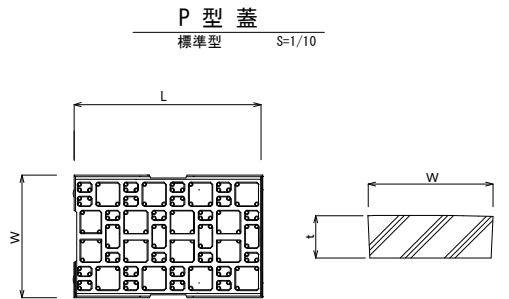


寸法表					
名 称	规格	W	L	t	参考重量(kg)
P-1型蓋	250	274	498	90	28
P-2型蓋	300	324	498	95	35
P-3型蓋	400	424	498	110	53
P-4型蓋	500	524	498	125	75

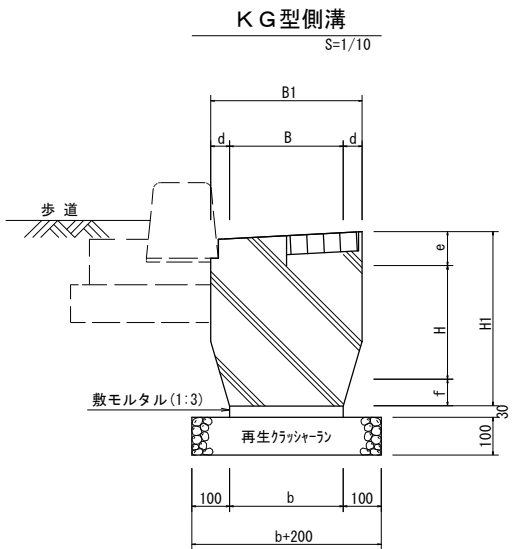


KG型側溝寸法表									
側溝名称	側溝タイプ	B1	B	b	H1	H	d	e	参考重量(kg)
KG-1型側溝	300A	400	300	300	460	300	50	90	419
KG-2型側溝	300B	410	300	300	560	400	55	90	493

※参考重量は2m/個

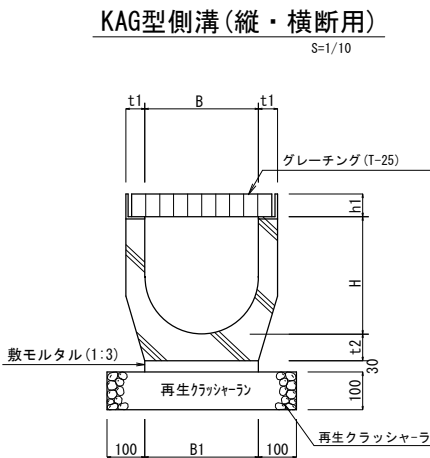


KAG型側溝寸法表							
名 称	側溝タイプ	B	H	h1	t1	t2	参考重量(kg)
KAG-1型側溝	300A	300	300	70	50	70	379
KAG-2型側溝	300B	300	400	70	55	70	458

※参考重量は2m/個

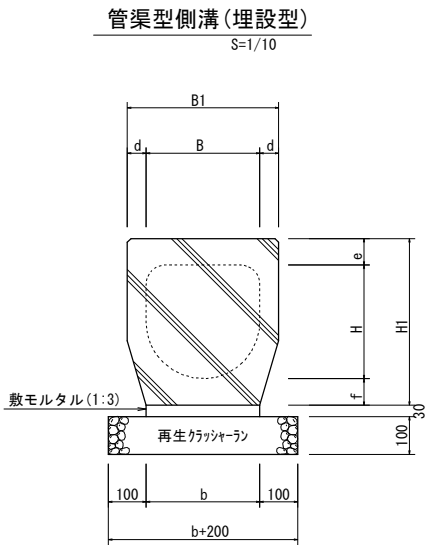

埋設型管渠側溝寸法表									
側溝名称	B1	B	b	H1	H	d	e	f	参考重量(kg)
D250	340	250	200	380	250	45	65	65	312
D300	400	300	300	440	300	50	70	70	432
D350	460	350	300	510	350	55	80	80	544
D400	510	400	300	580	400	55	90	90	642
D500	620	500	400	700	500	60	100	100	877
D600	720	600	450	810	600	60	110	100	1084

※参考重量は2m/個

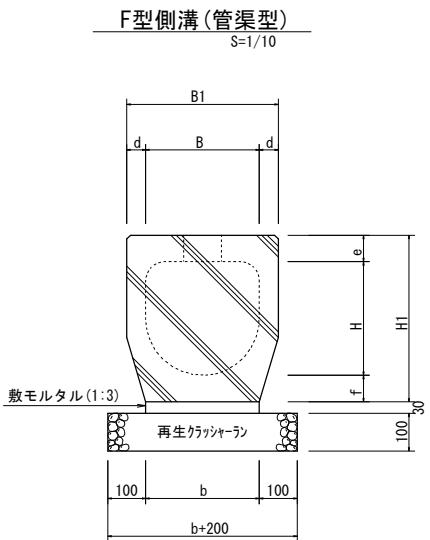

F型側溝寸法表									
側溝名称	B1	B	b	H1	H	d	e	f	参考重量(kg)
F-3型側溝	460	350	300	510	350	55	80	80	544


※参考重量は2m/個

工 事 名	令和8年度 公立沖縄北部医療センター敷地造成工事(2期工事)		
図 面 名	排 水 構 造 図 (1)		
作成年月日	令和 8 年 7 月 日		
縮 尺	図 示	図面番号	22 / 54
会 社 名	株式会社 国 建		
事業者名	沖縄県北部医療組合		

排水構造図(2)

スリット側溝

S=1/10

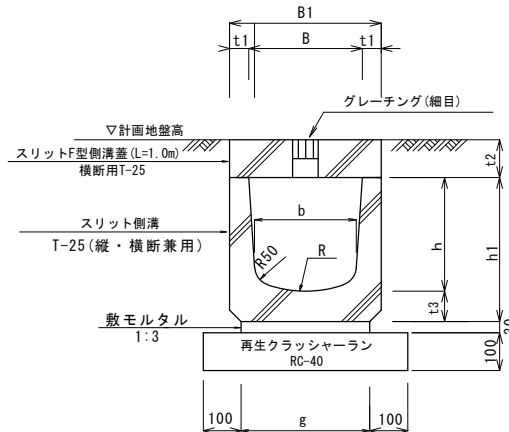


スリット型側溝寸法表

側溝タイプ	B1	B	b	g	h	h1	t1	t2	t3
250×250	350	250	210	310	250	330	50	100	80
300×300	400	300	260	340	300	380	50	100	80
300×400	400	300	260	340	400	480	50	100	80
300×600	400	300	240	340	600	680	50	100	80
400×400	520	400	360	440	400	480	60	110	80
400×500	520	400	360	440	500	580	60	110	80
400×600	520	400	360	440	600	690	60	110	90

※ 側溝展開図に表示なき場合のグレーチングはT-25を使用。

スリット側溝(勾配可変)

S=1/10

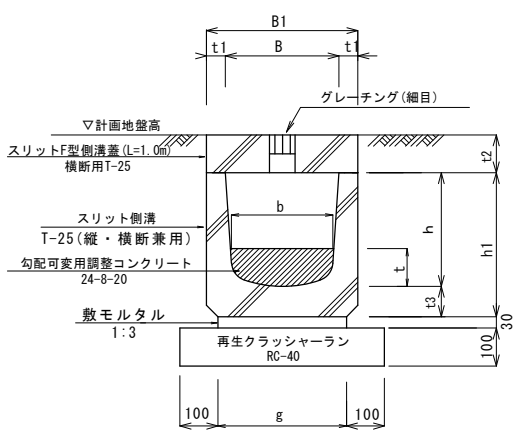


スリット型側溝寸法表

側溝タイプ	B1	B	b	g	h	h1	t1	t2	t3
300×300	400	300	260	340	300	380	50	100	80
300×400	400	300	260	340	400	480	50	100	80
300×500	400	300	240	340	500	580	50	100	80
300×600	400	300	240	340	600	680	50	100	80
300×700	400	300	220	340	700	790	50	100	90
300×800	400	300	220	340	800	890	50	100	90
400×400	520	400	360	440	400	480	60	110	80
400×500	520	400	360	440	500	580	60	110	80
400×600	520	400	360	440	600	690	60	110	90
400×700	520	400	340	440	700	790	60	110	90

※ 計画地盤高および管底高は側溝展開図を参照。
※ 側溝展開図に表示なき場合のグレーチングはT-25を使用。
※ tの寸法は側溝展開図を参照。

PN可変側溝(横断用)

S=1/10

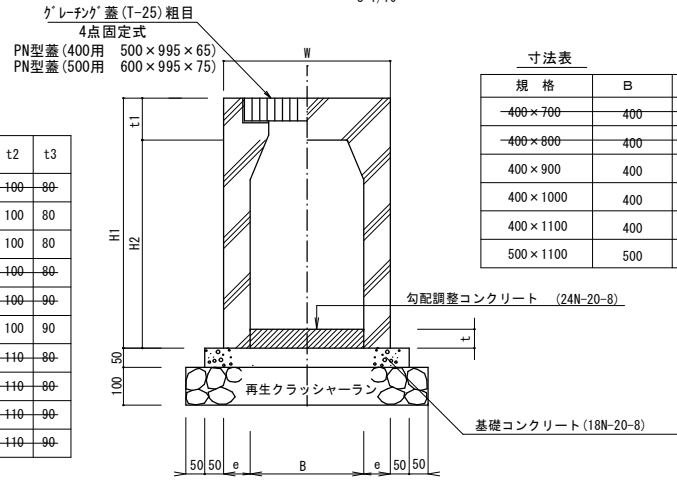


寸法表

規格	B	H1	H2	W	e	t1	参考重量
400×700	400	860	735	630	100	125	923
400×800	400	960	835	630	100	125	1016
400×900	400	1060	935	630	100	125	1109
400×1000	400	1160	1035	630	115	125	1322
400×1100	400	1260	1135	630	115	125	1429
500×1100	500	1275	1135	750	125	140	1603

※参考重量は蓋抜きの本体重量(2m/個)

NV街路可変側溝

S=1/10

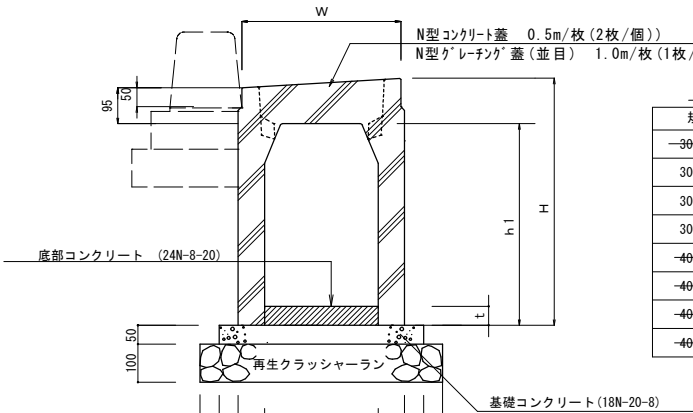


寸法表

規格	B	H	h1	W	e	参考重量
300×500	300	670	550	420	60	450
300×600	300	770	650	420	70	570
300×700	300	870	750	420	70	635
300×800	300	970	850	420	70	700
400×500	400	747	550	450	65	660
400×600	400	847	650	450	65	720
400×700	400	947	750	450	80	900
400×800	400	1047	850	450	80	975

※参考重量は蓋抜きの本体重量(2m/個)

NV可変側溝

S=1/10

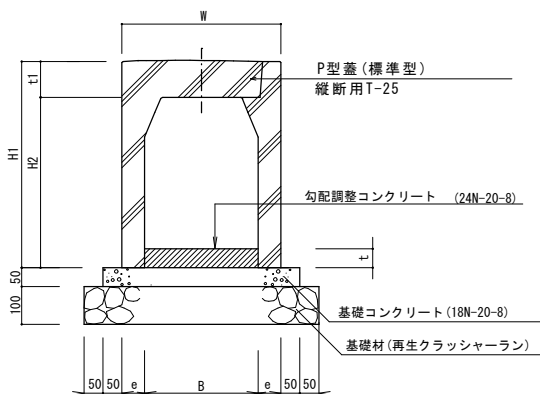


寸法表

規格	B	H1	H2	W	e	t1	参考重量	側溝蓋
300×300	300	445	350	420	60	95	330	P-2型蓋
300×400	300	545	450	420	60	95	385	P-2型蓋
300×500	300	645	550	420	60	95	440	P-2型蓋
400×600	400	760	650	530	65	110	585	P-3型蓋
400×700	400	860	750	530	80	110	760	P-3型蓋
400×800	400	960	850	530	80	110	835	P-3型蓋
400×900	400	1060	950	530	80	110	910	P-3型蓋
400×1000	400	1160	1050	530	90	110	1085	P-3型蓋
400×1100	400	1260	1150	530	90	110	1170	P-3型蓋

※参考重量は蓋抜きの本体重量(2m/個)

ポリエチレンシリング管

S=1/20

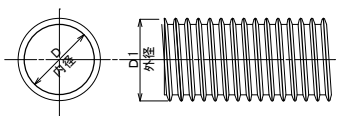


寸法表

呼び径	D	D1
φ450	450	467

U型側溝


S=1/10

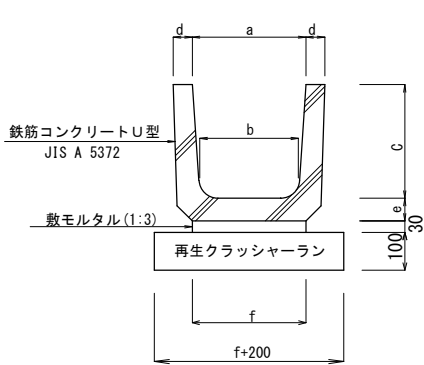

名称	a	b	c	d	e	f	備考
U-240	240	220	240	45	50	240	1種
U-450	450	400	450	55	70	430	1種

ヒューム管


(90°基礎) S=1/20

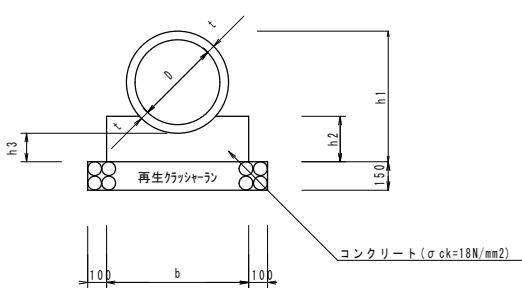

名称	D	t	h1	h2	h3	b	備考
φ200	200	27	354	140	100	400	1種管
φ250	250	28	406	150	100	450	1種管
φ300	300	30	460	160	100	500	1種管
φ350	350	32	514	170	100	550	1種管
φ400	400	35	620	220	150	550	1種管
φ450	450	38	676	230	150	600	1種管
φ500	500	42	734	240	150	650	1種管
φ600	600	50	850	260	150	750	1種管

ヒューム管

(180°基礎) S=1/20

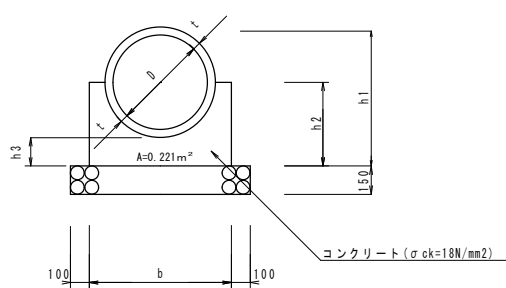


名称	D	t	h1	h2	h3	b	備考
φ500	500	42	734	450	150	800	1種管

工事名	令和8年度 公立沖縄北部医療センター 敷地造成工事(2期工事)		
図面名	排水構造図(2)		
作成年月日	令和8年7月 日		
縮尺	図示	図面番号	23 / 54
会社名	株式会社 国 建		
事業者名	沖縄県北部医療組合		


集水樹

S=1/20


平面図

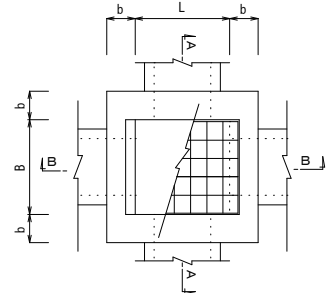

A-A断面図

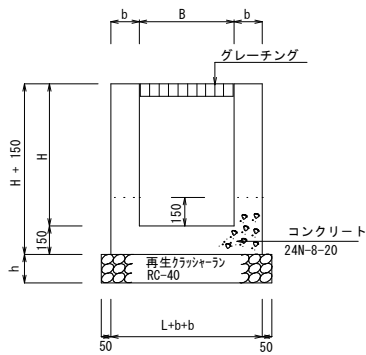

B-B断面図

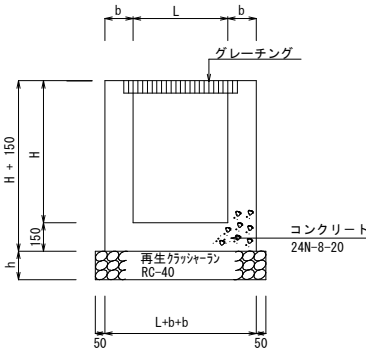


※特記なきグレーチングは並目及び110度開閉とする。


街渠樹

S=1/20


平面図

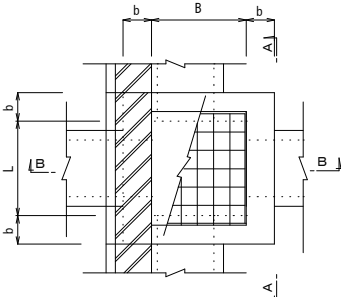

A-A断面図

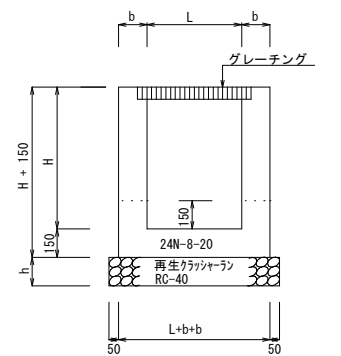

B-B断面図

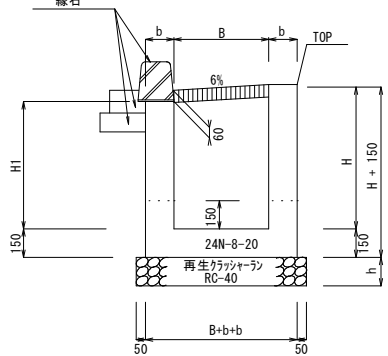

※特記なきグレーチングは並目及び110度開閉とする。

排水構造図(3)

集水樹寸法表

名称	B	L	H	b	h	グレーチング蓋	備考（開口寸法）
A3-1樹 400×400×550	400	400	550	150	150	グレーチング（T-25） 400×400（並目）	① ② ③ ④ ① ② ③ ④ ① ② ③ ④ ① ② ③ ④
A3-2樹 400×400×500	400	400	500	150	150	グレーチング（T-25） 400×400（並目）	① ② ③ ④ ① ② ③ ④ ① ② ③ ④ ① ② ③ ④
A3-3樹 500×500×700	500	500	700	150	150	グレーチング（T-2） 500×500（並目）	① ② ③ ④ ① ② ③ ④ ① ② ③ ④ ① ② ③ ④
A3-4樹 500×500×700	500	500	700	150	150	グレーチング（T-2） 500×500（並目）	① ② ③ ④ ① ② ③ ④ ① ② ③ ④ ① ② ③ ④
A4-2樹 400×600×750	400	600	750	150	150	グレーチング（T-25） 400×600（並目）	① ② ③ ④ ① ② ③ ④ ① ② ③ ④ ① ② ③ ④
A5-1樹 400×400×500	400	400	500	150	150	グレーチング（T-25） 400×400（並目）	① ② ③ ④ ① ② ③ ④ ① ② ③ ④ ① ② ③ ④
A5-2樹 400×400×500	400	400	500	150	150	グレーチング（T-25） 400×400（並目）	① ② ③ ④ ① ② ③ ④ ① ② ③ ④ ① ② ③ ④
A5-3樹 500×500×550	500	500	550	150	150	グレーチング（T-25） 500×500（並目）	① ② ③ ④ ① ② ③ ④ ① ② ③ ④ ① ② ③ ④
A5-4樹 500×500×510	500	500	510	150	150	グレーチング（T-25） 500×500（細目）	① ② ③ ④ ① ② ③ ④ ① ② ③ ④ ① ② ③ ④
A5-5樹 500×500×660	500	500	660	150	150	グレーチング（T-25） 500×500（細目）	① ② ③ ④ ① ② ③ ④ ① ② ③ ④ ① ② ③ ④
A5-6樹 500×500×500	500	500	500	150	150	グレーチング（T-25） 500×500（細目）	① ② ③ ④ ① ② ③ ④ ① ② ③ ④ ① ② ③ ④
A5-7樹 500×500×890	500	500	890	150	150	グレーチング（T-25） 500×500（細目）	① ② ③ ④ ① ② ③ ④ ① ② ③ ④ ① ② ③ ④
A5-8樹 600×600×1310	600	600	1430	200	200	グレーチング（T-25） 600×600（細目）	① ② ③ ④ ① ② ③ ④ ① ② ③ ④ ① ② ③ ④
A5-9樹 500×500×1430	500	500	1430	200	200	グレーチング（T-25） 500×500（細目）	① ② ③ ④ ① ② ③ ④ ① ② ③ ④ ① ② ③ ④
A5-10樹 500×500×1240	500	500	1240	200	200	グレーチング（T-25） 500×500（細目）	① ② ③ ④ ① ② ③ ④ ① ② ③ ④ ① ② ③ ④
A5-11樹 600×600×800	600	600	800	150	150	グレーチング（T-2） 600×600（並目）	① ② ③ ④ ① ② ③ ④ ① ② ③ ④ ① ② ③ ④
A5-12樹 600×600×1050	600	600	1050	150	150	グレーチング（T-2） 600×600（並目）	① ② ③ ④ ① ② ③ ④ ① ② ③ ④ ① ② ③ ④
A7-1樹 400×400×550	400	400	550	150	150	グレーチング（T-25） 400×400（細目）	① ② ③ ④ ① ② ③ ④ ① ② ③ ④ ① ② ③ ④
A7-2樹 400×400×500	400	400	500	150	150	グレーチング（T-25） 400×400（細目）	① ② ③ ④ ① ② ③ ④ ① ② ③ ④ ① ② ③ ④
A7-3樹 400×400×650	400	400	650	150	150	グレーチング（T-25） 400×400（細目）	① ② ③ ④ ① ② ③ ④ ① ② ③ ④ ① ② ③ ④
A7-4樹 500×500×660	500	500	660	150	150	グレーチング（T-25） 500×500（細目）	① ② ③ ④ ① ② ③ ④ ① ② ③ ④ ① ② ③ ④
A7-5樹 500×500×660	500	500	660	150	150	グレーチング（T-25） 500×500（細目）	① ② ③ ④ ① ② ③ ④ ① ② ③ ④ ① ② ③ ④
A7-6樹 500×500×760	500	500	760	150	150	グレーチング（T-25） 500×500（細目）	① ② ③ ④ ① ② ③ ④ ① ② ③ ④ ① ② ③ ④
A7-7樹 500×600×1000	500	600	1000	150	150	グレーチング（T-25） 500×600（細目）	① ② ③ ④ ① ② ③ ④ ① ② ③ ④ ① ② ③ ④
A7-8樹 500×500×940	500	500	940	150	150	グレーチング（T-25） 500×500（並目）	① ② ③ ④ ① ② ③ ④ ① ② ③ ④ ① ② ③ ④
A7-9樹 500×500×990	500	500	990	150	150	グレーチング（T-25） 500×500（並目）	① ② ③ ④ ① ② ③ ④ ① ② ③ ④ ① ② ③ ④
A7-10樹 500×500×960	500	500	960	150	150	グレーチング（T-25） 500×500（並目）	① ② ③ ④ ① ② ③ ④ ① ② ③ ④ ① ② ③ ④
A7-12樹 400×400×640	400	400	640	150	150	グレーチング（T-25） 400×400（細目）	① ② ③ ④ ① ② ③ ④ ① ② ③ ④ ① ② ③ ④
A7-14樹 500×500×950	500	500	950	150	150	グレーチング（T-25） 500×500（並目）	① ② ③ ④ ① ② ③ ④ ① ② ③ ④ ① ② ③ ④

※特記なきグレーチングは110度開閉とする。




集水樹寸法表

名称	B	L	H	b	h	グレーチング蓋	備考（開口寸法）
A7-15樹 500×500×1090	500	500	1000	150	150	グレーチング（T-25） 500×500（並目）	① ② ③ ④ ① ② ③ ④ ① ② ③ ④ ① ② ③ ④
A7-18樹 500×600×1050	500	600	1050	150	150	グレーチング（T-25） 500×600（並目）	① ② ③ ④ ① ② ③ ④ ① ② ③ ④ ① ② ③ ④
A7-20樹 600×600×1150	600	600	1150	200	200	グレーチング（T-25） 600×600（細目）	① ② ③ ④ ① ② ③ ④ ① ② ③ ④ ① ② ③ ④
A7-21樹 400×400×500	400	400	500	150	150	グレーチング（T-25） 400×400（並目）	① ② ③ ④ ① ② ③ ④ ① ② ③ ④ ① ② ③ ④
A7-22樹 500×600×1100	500	600	1100	150	150	グレーチング（T-25） 500×600（細目）	① ② ③ ④ ① ② ③ ④ ① ② ③ ④ ① ② ③ ④
B1-1樹 400×400×860	400	400	860	150	150	グレーチング（T-25） 400×400（細目）	① ② ③ ④ ① ② ③ ④ ① ② ③ ④ ① ② ③ ④
B1-2樹 400×400×500	400	400	500	150	150	グレーチング（T-25） 400×400（並目）	① ② ③ ④ ① ② ③ ④ ① ② ③ ④ ① ② ③ ④
B1-3樹 500×500×1300	500	500	1300	200	200	グレーチング（T-25） 500×500（細目）	① ② ③ ④ ① ② ③ ④ ① ② ③ ④ ① ② ③ ④
B1-4樹 500×500×1110	500	500	1110	200	200	グレーチング（T-25） 500×500（並目）	① ② ③ ④ ① ② ③ ④ ① ② ③ ④ ① ② ③ ④
B1-5樹 500×500×1250	500	500	1250	200	200	グレーチング（T-25） 500×500（並目）	① ② ③ ④ ① ② ③ ④ ① ② ③ ④ ① ② ③ ④
B1-6樹 500×500×650	500	500	650	150	150	グレーチング（T-25） 500×500（並目）	① ② ③ ④ ① ② ③ ④ ① ② ③ ④ ① ② ③ ④
B1-7樹 500×500×750	500	500	750	150	150	グレーチング（T-25） 500×500（並目）	① ② ③ ④ ① ② ③ ④ ① ② ③ ④ ① ② ③ ④
B1-8樹 500×500×910	500	500	910	150	150	グレーチング（T-25） 500×500（並目）	① ② ③ ④ ① ② ③ ④ ① ② ③ ④ ① ② ③ ④
B1-9樹 500×500×910	500	500	910	150	150	グレーチング（T-25） 500×500（並目）	① ② ③ ④ ① ② ③ ④ ① ② ③ ④ ① ② ③ ④
B1-10樹 500×500×980	500	500	980	150	150	グレーチング（T-25） 500×500（並目）	① ② ③ ④ ① ② ③ ④ ① ② ③ ④ ① ② ③ ④
B1-11樹 500×500×1300	500	500	1300	200	200	グレーチング（T-25） 500×500（並目）	① ② ③ ④ ① ② ③ ④ ① ② ③ ④ ① ② ③ ④
B1-12樹 400×400×750	400	400	750	150	150	グレーチング（T-25） 400×400（並目）	① ② ③ ④ ① ② ③ ④ ① ② ③ ④ ① ② ③ ④
B1-13樹 500×500×1200	500	500	1200	200	200	グレーチング（T-25） 500×500（並目）	① ② ③ ④ ① ② ③ ④ ① ② ③ ④ ① ② ③ ④
B1-14樹 500×500×700	500	500	700	150	150	グレーチング（T-25） 500×500（並目）	① ② ③ ④ ① ② ③ ④ ① ② ③ ④ ① ② ③ ④
B1-15樹 500×500×750	500	500	750	150	150	グレーチング（T-25） 500×500（並目）	① ② ③ ④ ① ② ③ ④ ① ② ③ ④ ① ② ③ ④
B1-16樹 500×500×780	500	500	780	150	150	グレーチング（T-25） 500×500（並目）	① ② ③ ④ ① ② ③ ④ ① ② ③ ④ ① ② ③ ④
B1-17樹 500×500×760	500	500	760	150	150	グレーチング（T-25） 500×500（並目）	① ② ③ ④ ① ② ③ ④ ① ② ③ ④ ① ② ③ ④
B1-18樹 400×400×500	400	400	500	150	150	グレーチング（T-25） 400×400（並目）	① ② ③ ④ ① ② ③ ④ ① ② ③ ④ ① ② ③ ④
B1-20樹 400×400×600	400	400	600	150	150	グレーチング（T-25） 400×400（並目）	① ② ③ ④ ① ② ③ ④ ① ② ③ ④ ① ② ③ ④
B1-21樹 400×400×500	400	400	500	150	150	グレーチング（T-25） 400×400（並目）	① ② ③ ④ ① ② ③ ④ ① ② ③ ④ ① ② ③ ④

※特記なきグレーチングは細目及び110度開閉とする。




工事名	令和8年度、公立沖縄北部医療センター 敷地造成工事(2期工事)		
図面名	排水構造図(3)		
作成年月日	令和8年7月 日		
縮尺	図示	図面番号	24 / 54
会社名	株式会社 国 建		
事業者名	沖縄県北部医療組合		

$S=1/20$

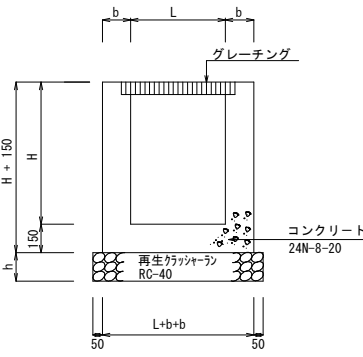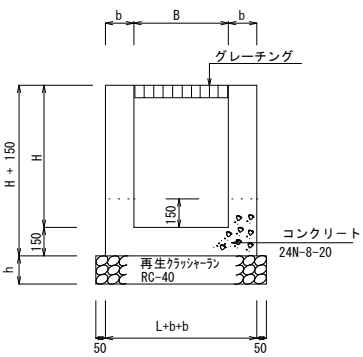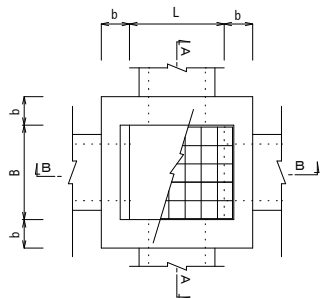

※特記なきグレーチングは並目及び110度開閉とする。

S=1 / 20

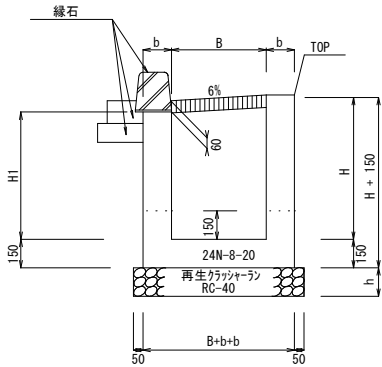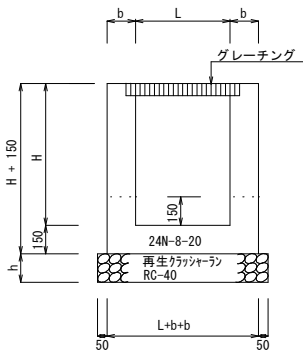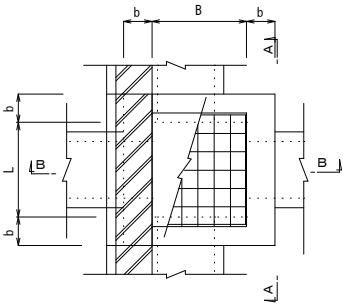

※特記なきグレーチングは並目及び110度開閉とする。

名 称	B	L	H	b	h	グーレング' 蓋	備 考 (開 口 寸 法)
B1-22樹 400×400×720	400	400	720	150	150	グーレング' (T-25) 400×400 (並目)	①  ③ ② □-250×250 ③ D300(埋設型) ④
B1-23樹 500×600×800	500	600	800	150	150	グーレング' (T-25) 500×600 (並目)	①  ③ ② D300(埋設型) ③ φ250(VU管)建築からの流入 ④ □-500×500
B1-24樹 500×700×1110	500	700	1110	200	200	グーレング' (T-25) 500×700 (並目)	①  ③ ② □-500×500 ③ φ250(VU管)建築からの流入 ④ D600(埋設型)
B1-26樹 800×800×1310	800	800	1310	200	200	グーレング' (T-2) 800×800 (固定式・並目)	①  ③ ② D600(埋設型) ③ D600(埋設型) ④
B1-31樹 500×500×1000	500	500	1000	150	150	グーレング' (T-25) 500×500 (並目)	①  ③ ② □-300×400 ③ D400(埋設型) ④ D600(埋設型)
B1-33樹 800×800×1560	800	800	1560	200	200	グーレング' (T-2) 800×800 (固定式・並目)	①  ③ ② D400(埋設型) ③ φ600(ヒューム管) ④
B1-34樹 400×400×480	400	400	480	150	150	グーレング' (T-2) 400×400 (並目)	①  ③ ② □-240×240 ③ □-300×200 ④ □-240×240
B1-35樹 400×400×490	400	400	490	150	150	グーレング' (T-25) 400×400 (並目)	①  ③ ② □-250×250 ③ □-250×250 ④
B1-36樹 400×400×490	400	400	490	150	150	グーレング' (T-25) 400×400 (並目)	①  ③ ② □-250×250 ③ □-250×250 ④
B1-37樹 400×400×610	400	400	610	150	150	グーレング' (T-25) 400×400 (並目)	①  ③ ② D250(埋設型) ③ □-300×400 ④ D250(埋設型)
B1-38樹 500×500×650	500	500	650	150	150	グーレング' (T-25) 500×500 (細目)	①  ③ ② □-300×300 ③ □-300×300 ④
B1-39樹 500×500×1010	500	500	1010	150	150	グーレング' (T-25) 500×500 (並目)	①  ③ ② □-300×400 ③ □-250×250流入 ④ φ300(ヒューム管)流出
B1-40樹 400×400×750	400	400	750	150	150	グーレング' (T-2) 400×400 (並目)	①  ③ ② □-300×200 ③ φ250(ヒューム管) ④
							① ② ③ ④
B6-1樹 400×400×500	400	400	550	150	150	グーレング' (T-25) 400×400 (細目)	①  ③ ② □-250×250 ③ □-250×250 ④
B6-2樹 400×400×650	400	400	650	150	150	グーレング' (T-25) 400×400 (並目)	①  ③ ② □-300×400 ③ □-250×250 ④
B6-3樹 500×400×760	500	400	760	150	150	グーレング' (T-25) 500×400 (細目)	①  ③ ② □-400×500 ③ □-300×400 ④ □-250×250
B6-4樹 500×400×860	500	400	860	150	150	グーレング' (T-25) 500×400 (細目)	①  ③ ② □-400×600 ③ □-400×500 ④
B6-5樹 400×600×960	400	600	960	150	150	グーレング' (T-25) 400×600 (細目)	①  ③ ② D500(埋設型) ③ □-400×600 ④
B6-6樹 500×700×1550	500	700	1550	200	200	グーレング' (T-25) 500×700 (細目)	①  ③ ② □-300×250流入 ③ φ500(ヒューム管)流出 ④ D500(埋設型)
B6-7樹 400×400×550	400	400	550	150	150	グーレング' (T-25) 400×400 (細目)	①  ③ ② □-300×300 ③ □-300×300 ④
B6-8樹 500×500×1100	500	500	1100	150	150	グーレング' (T-25) 500×500 (細目)	①  ③ ② φ300(ヒューム管) ③ □-300×300 ④
B6-9樹 500×600×1350	500	600	1350	200	200	グーレング' (T-25) 500×600 (並目)	①

※特記なきグレーチングは110度開閉とする。

名 称	B	L	H	H1	b	h	緑石	ゲレーチング 蓋	備 考 (開口寸法)			
A4-11樹 400×600×550	400	600	550	470	150	150	A種(本体 両面R	ゲレーチング [®] (T-25) 400×600 (並目)	① ④	② ↓ ③	① ② ③ D300 ④ D500(300A)	
A7-11樹 400×400×550	400	400	550	470	150	150	A種(本体 両面R	ゲレーチング [®] (T-25) 400×400 (並目)	① ④	② ↓ ③	① ② ③ D300(300A) ④	
A7-13樹 400×400×600	400	400	600	520	150	150	A種(本体 両面R	ゲレーチング [®] (T-25) 400×400 (並目)	① ④	② ↓ ③	① ② ③ D300(300A) ④	
A7-16樹 500×500×700	500	500	700	610	150	150	A種(本体 両面R	ゲレーチング [®] (T-25) 500×500 (並目)	① ④	② ↓ ③	① ② ③ D350(350) ④ φ200(ビューム管) ⑤ □-400×400	
A7-17樹 500×600×1050	500	600	1050	960	150	150	A種(本体 両面R	ゲレーチング [®] (T-25) 500×600 (並目)	① ④	② ↓ ③	① ② D400(400A) ③ D400(400A) ④	
A7-19樹 400×400×690	400	400	690	610	150	150	A種(本体 両面R	ゲレーチング [®] (T-25) 400×400 (並目)	① ④	② ↓ ③	① ② D300(埋設型) ③ D300(300A) ④	
B1-19樹 400×400×550	400	400	550	470	150	150	A種(本体 両面R	ゲレーチング [®] (T-25) 400×400 (並目)	① ④	② ↓ ③	① ② □-300×250 ③ D300(300A) ④ D250(埋設型)	
B1-25樹 500×700×1210	500	700	1210	1120	200	200	A種(本体 両面R	ゲレーチング [®] (T-25) 500×700 (並目)	① ④	② ↓ ③	① ② D600(埋設型) ③ D300(300A) ④ D600(埋設型)	
B1-27樹 500×500×870	500	500	870	780	150	150	A種(本体 両面R	ゲレーチング [®] (T-25) 500×500 (並目)	① ④	② ↓ ③	① ② □-300×400 ③ □-300×300 建築からの流入 ④ D300(300A)	
B1-28樹 400×400×870	400	400	870	790	150	150	A種(本体 両面R	ゲレーチング [®] (T-25) 400×400 (並目)	① ④	② ↓ ③	① ② □-300×400 ③ φ150(VU管) 建築からの流入 ④ □-300×400	
B1-29樹 400×400×870	400	400	870	790	150	150	A種(本体 両面R	ゲレーチング [®] (T-25) 400×400 (並目)	① ④	② ↓ ③	① ② □-300×400 ③ φ150(VU管) 建築からの流入 ④ □-300×400	
B1-30樹 500×500×870	500	500	870	780	150	150	A種(本体 両面R	ゲレーチング [®] (T-25) 500×500 (並目)	① ④	② ↓ ③	① ② □-300×400 ③ □-300×300 建築からの流入 ④ D300(300A)	
B1-32樹 500×500×1000	500	500	1000	910	150	150	A種(本体 両面R	ゲレーチング [®] (T-25) 500×500 (並目)	① ④	② ↓ ③	① ② D400(埋設型) ③ D300(300A) ④ D400(埋設型)	
B6-10樹 600×600×1350	600	600	1350	1250	200	200	A種(本体 両面R	ゲレーチング [®] (T-25) 600×600 (並目)	① ④	② ↓ ③	① ② ③ □-500×500 ④ D500(埋設型)	
B6-11樹 500×700×1480	500	700	1480	1390	200	200	A種(本体 両面R	ゲレーチング [®] (T-25) 500×700 (並目)	① ④	② ↓ ③	① ② D500(埋設型) ③ D300×400(300B) ④ D600(埋設型)	

※特記なきグレーチングは110度開閉とする。

工 事 名	令和8年度 公立沖縄北部医療センター 敷地造成工事(2期工事)		
図 面 名	排水 構 造 図 (4)		
作成年月日	令和 8 年 7 月 日		
縮 尺	図 示	図面番号	25 / 54
会 社 名	株式会社 国 建		
事業者名	沖縄県北部医療組合		


排水構造図(5)

人 孔 詳 細 図

A1 : S=1 : 30 A3 : S=1 : 60


1 号 人 孔

平面图

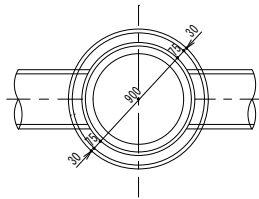


2 号 人 孔


平面图

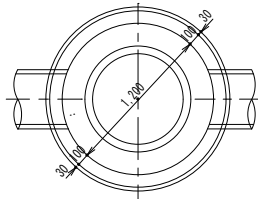


横断面図

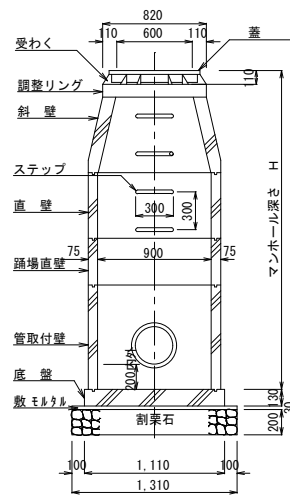


横断面図

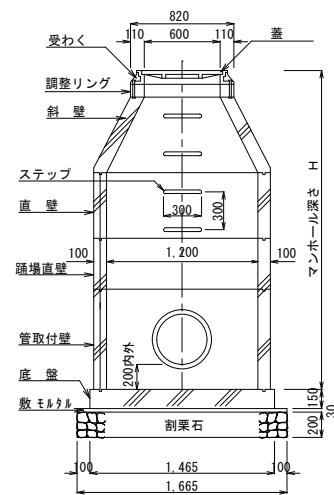

縦断面図

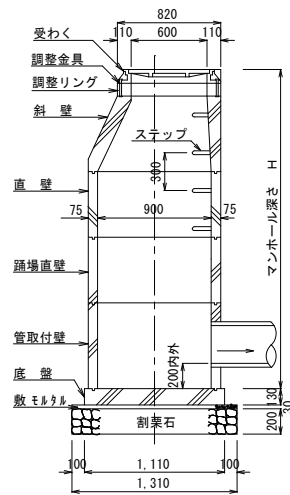

縦断面図

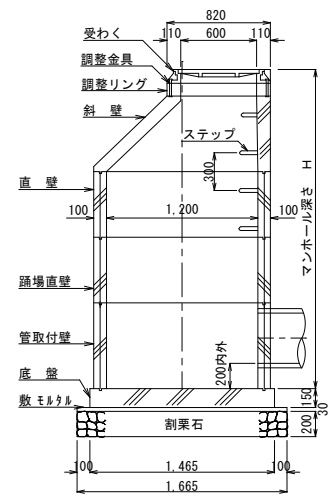

1号人孔寸法表

N O	H	底 版	管取付壁	直 壁	踊場直壁	斜 壁	開口率	受 枠	蓋	備考 (開口寸法)
MH#A5-1	2210	130	1500			600		110	T-25	A B C D φ586
MH#A5-2	2510	130	900 1200			300		110	T-25	A B C D φ410
MH#A5-3	3410	130	1200	1800		300		110	T-25	A B C D φ464
MH#A5-4	4860	130	1800	1800	600	450	100	110	T-25	A B C D φ586
MH#A5-5	5560	130	900 1800	1800	600	300	50	110	T-25	A B C D φ586
MH#A7-1	2310	130	1800			300	100	110	T-25	A B C D φ586
MH#A7-2	2210	130	1800			300		110	T-25	A B C D φ644
MH#B1-2	3710	130	1200 1200			300		110	T-25	A B C D φ530
MH#B1-3	4460	130	1500	1800	600	450		110	T-14	A B C D φ356
MH#B1-4	2460	130	1800			450	100	110	T-14	A B C D φ464
MH#B6-1	2960	130	1200 1200			450		110	T-25	A B C D φ644
MH#B6-3	2810	130	1200 1200			300		110	T-25	A B C D φ410
MH#B6-4	4160	130	1200	1800	600	450		110	T-14	A B C D φ644


2号人孔寸法表

N O	H	底 版	管取付壁	直 壁	踊場直壁	斜 壁	調整リッ	受 枠	蓋	備考 (開口寸法)
MH#B1-1	2810	150	2400			300		110	T-14	A
MH#B6-2	2810	150	2100			600		110	T-25	A
MH#A7-3	3910	150	2400	900		450	50	110	T-25	A


工 事 名	令和8年度 公立沖縄北部医療センター 敷地造成工事(2期工事)		
図 面 名	排水 構 造 図 (5)		
作成年月日	令和 8 年 7 月 日		
縮 尺	図 示	図面番号	26 / 54
会 社 名	株式会社 国 建		
事業者名	沖縄県北部医療組合		

A-2型貯留施設構造図 (1)


プレキャスト式雨水貯留施設 標準図
S=1/100

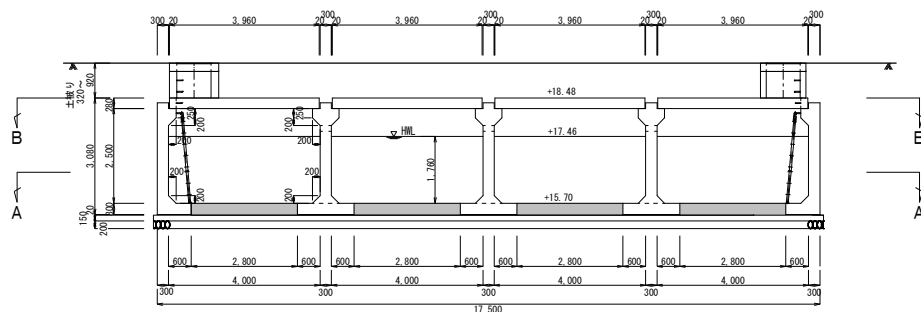


B-B断面図
S=1/100

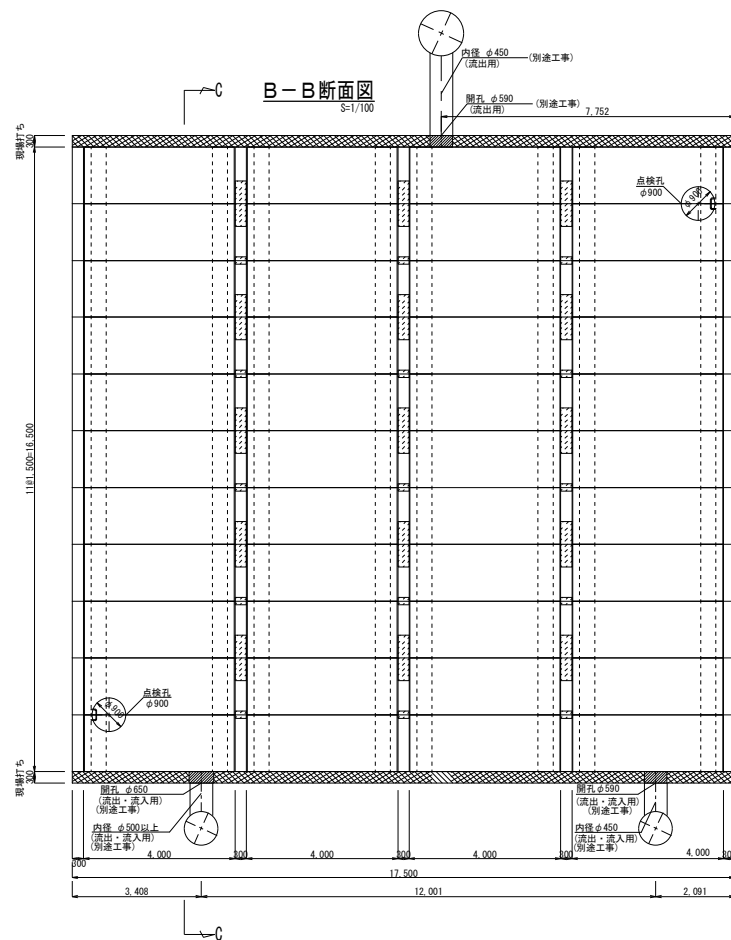

C-C断面図
S=1/100

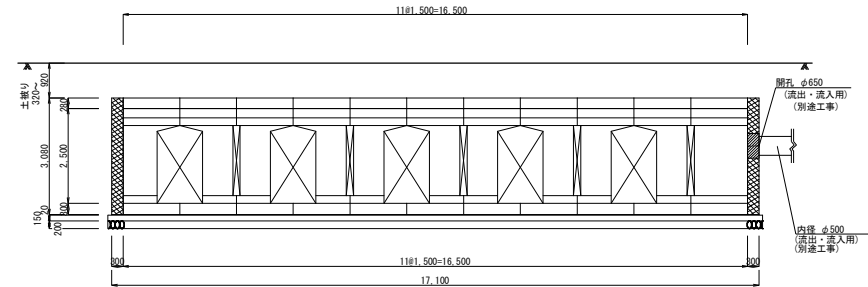

A-A断面図
S=1/100

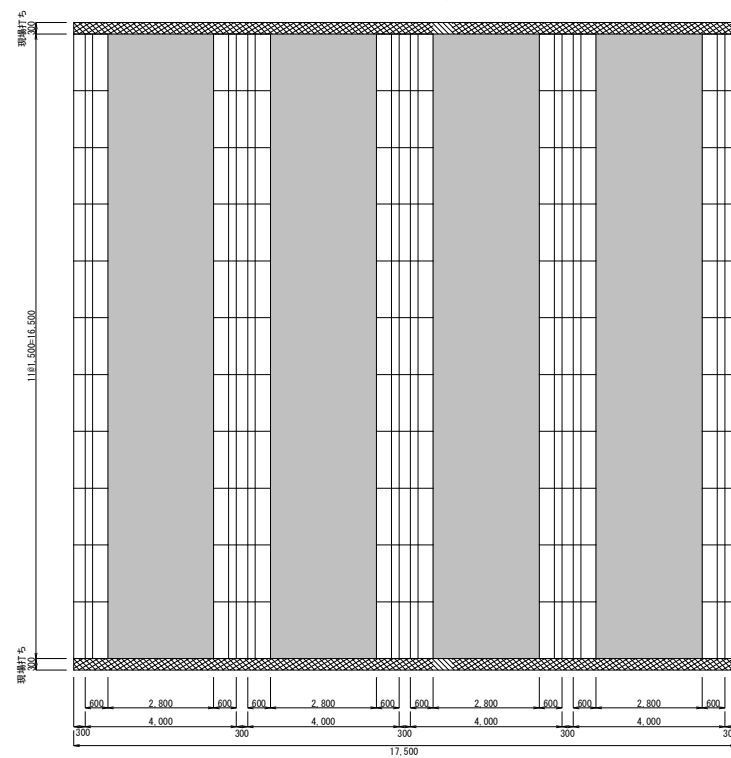

製品数量表

製品名	規格	数 量 (基)	製品参考重量 (kg)	備 考
端壁ブロック	H2500	22	4335	
中間ブロック (通水孔 有り)	H2500	30	4255	
中間ブロック (通水孔 無し)	H2500	3	5210	
頂版スラブ	B4000	44	4200	点検孔、開孔あり
合 計		99		


貯留量 : 471 m³
(内水位 : h=1.76m)

工 事 名	令和8年度 公立沖縄北部医療センター 敷地造成工事(2期工事)		
図 面 名	A-2型貯留施設構造図 (1)		
作成年月日	令和 8 年 7 月 日		
縮 尺	図 示	図面番号	27 / 54
会 社 名	株式会社 国 建		
事業者名	沖縄県北部医療組合		

A-2型貯留施設構造図 (2)


端部ブロック 形状図

S=1/30

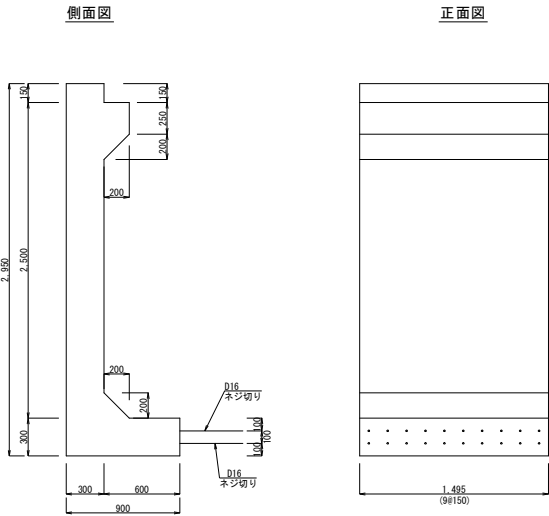


中間ブロック 形状図

S=1/30

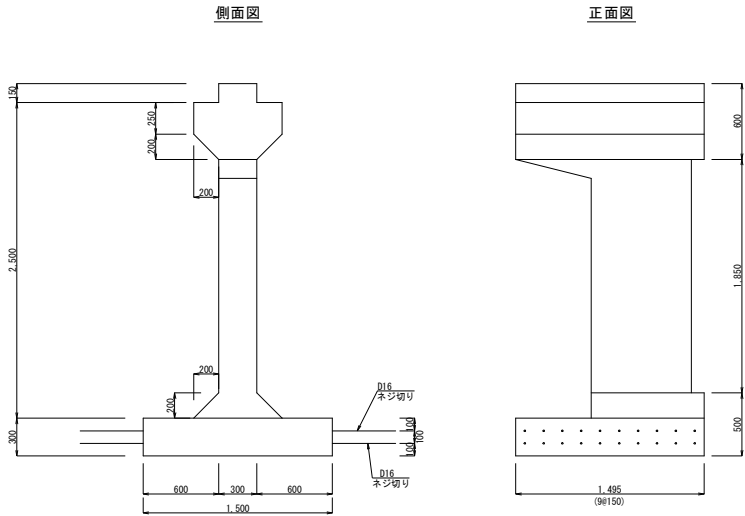

底版
現場打ち部 配筋図
(断面図)

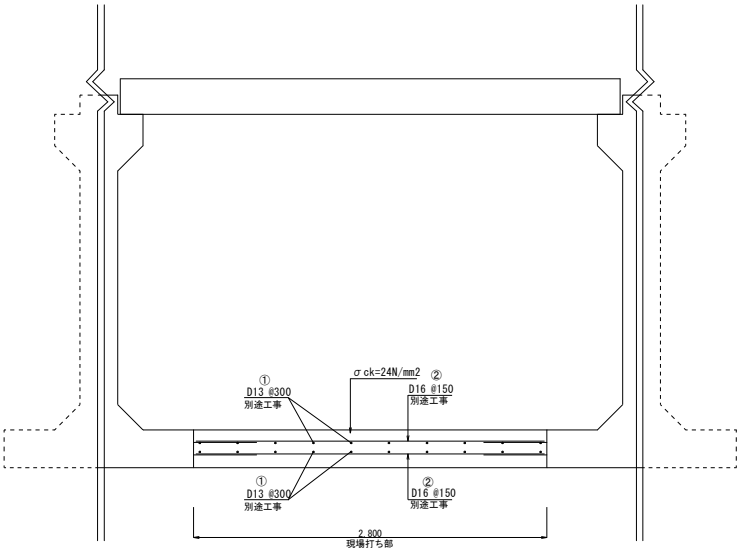


底版鉄筋重量表

一式当り


記号	径	長さ (m)	本数	単位質量 (kg/m)	1本当り質量 (kg)	質 量 (kg)	備 考
①	D13	16.710	80	0.995	16.626	1330	重ね継手長含む
②	D16	2.600	880	1.560	4.056	3569	
					D13	1330	
					D16	3569	
合計						4899kg	

頂版ブロック 形状図


S=1/30

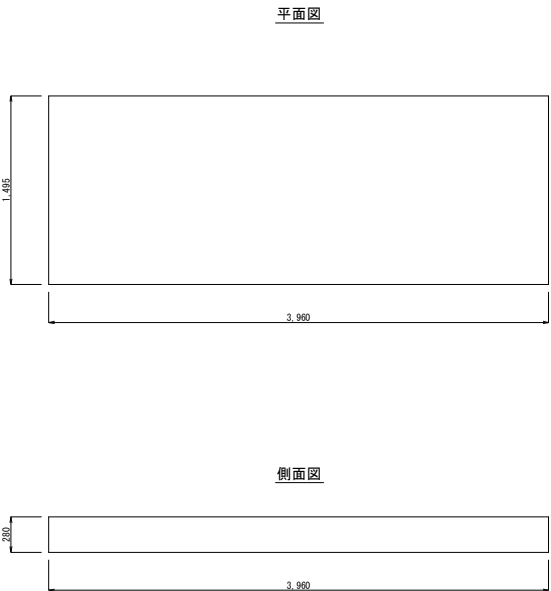

端壁
現場打ち部 配筋図
(側面図)

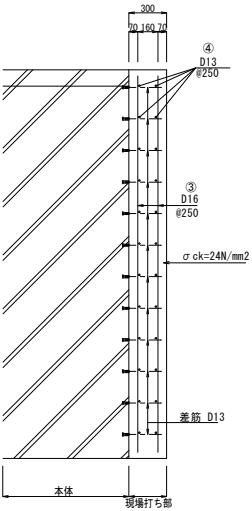

端壁
現場打ち部 配筋図
(断面図)

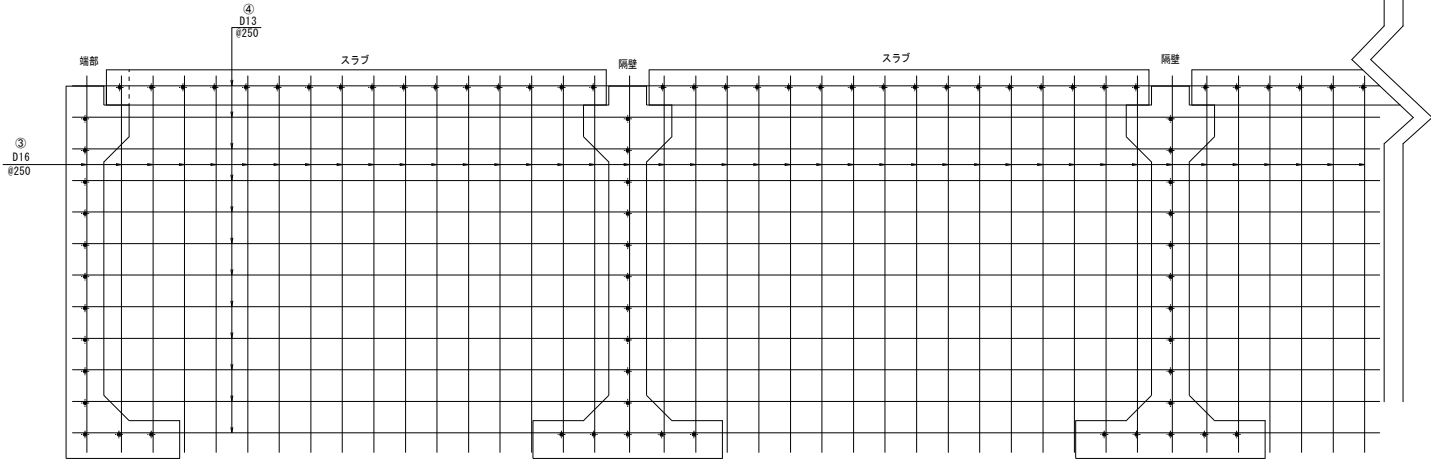

端壁鉄筋重量表

一式当り

記号	径	長さ (m)	本数	単位質量 (kg/m)	1本当り質量 (kg)	質 量 (kg)	備 考
③	D16	2.750	280	1.560	4.290	1201	
④	D13	17.710	48	0.995	17.621	846	重ね継手長含む
差筋	D13	0.280	271	0.995	0.279	76	ネジ切り加工
					D13	922	
					D16	1201	
合計						2123kg	

工 事 名	令和8年度 公立沖縄北部医療センター 敷地造成工事(2期工事)		
図 面 名	A-2型貯留施設構造図 (2)		
作成年月日	令和 8 年 7 月 日		
縮 尺	図 示	図面番号	28 / 54
会 社 名	株式会社 国 建		
事業者名	沖縄県北部医療組合		

Figure 1: Cross-section and plan view of the bridge deck. The cross-section (top) shows a multi-span bridge with a central span of 21.80m and side spans of 4.00m. The deck width is 20.00m. The elevation shows the bridge deck at +13.67m, the main span at +15.50m, and the side spans at +16.35m. The plan view (bottom) shows the bridge layout with a total length of 21.80m and a width of 20.00m. The plan view also shows the bridge piers and the bridge deck layout.

Technical drawing of a bridge structure, showing a plan view and a cross-section.

Plan View Dimensions:

- Overall length: 2481,500-36,000
- Length of the main span: 2481,500-36,000
- Length of the approach span: 36,600

Cross-section Dimensions:

- Width: 3,500
- Height: 1,500

Labels and Notes:

- 開孔 φ380 (流出用) (別途工事)
- 内径 φ250 (流出用) (別途工事)

[illegible]

Technical drawing of a bridge structure, showing a plan view and a cross-section.

Plan View Dimensions:

- Overall length: 2481,500-36,000
- Length of the main span: 2481,500-36,000
- Length of the approach span: 36,600

Cross-section Dimensions:

- Width: 3,500
- Height: 1,500

Labels and Notes:

- 開孔 φ380 (流出用) (別途工事)
- 内径 φ250 (流出用) (別途工事)

製品名	規格	数 量	製品参考重量 (kg)	備 考
端壁ブロック	H3000	48	4895	
中間ブロック(通水孔 有り)	H3000	96	4815	
頂版スラブ	B4000	120	4200	点検孔、開孔あり
合 計		264		

貯留量：1,792 m³
(内水位：h=2.43m)

工 事 名	令和8年度 公立沖北北部医療センター 敷地造成工事 (2期工事)		
図 面 名	B-1型貯留施設構設図面 (1)		
作成年月日	令和 8 年 7 月 日		
縮 尺	図 示	図面番号	29 / 54
会 社 名	株式会社 国 建		
事業者名	沖縄県北部医療組合		

B-1型貯留施設構造図 (2)


端部ブロック 形状図

S=1/30

中間ブロック 形状図

S=1/30

底板
現場打ち部 配筋図
(断面図)

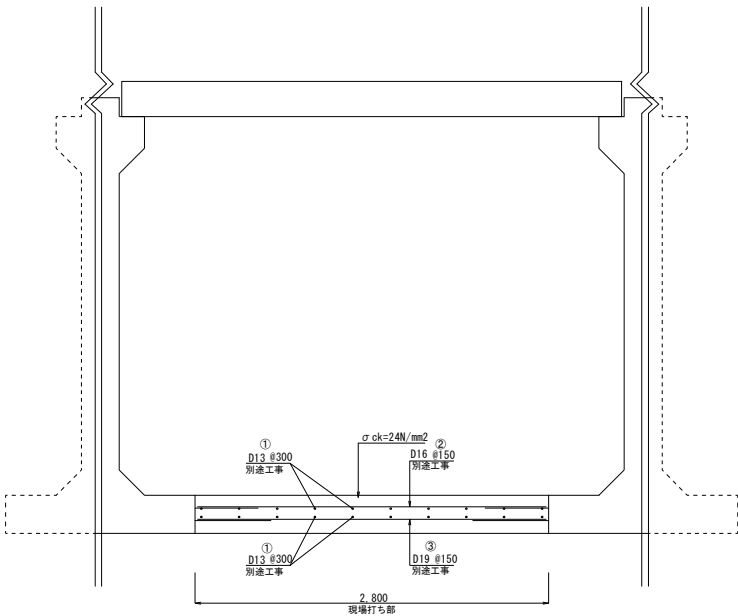

底板鉄筋重量表


一式当り

記号	径	長さ(m)	本数	単位質量 (kg/m)	1本当り質量 (kg)	質 量 (kg)	備 考
①	D13	36.620	100	0.995	36.437	3644	重ね継手長含む
②	D16	2.600	725	1.560	4.056	2941	
③	D19	2.600	725	2.250	5.850	4241	
					D13	3644	
					D16	2941	
					D19	4241	
合計						10826 kg	


頂版ブロック 形状図

S=1/30

端壁
現場打ち部 配筋図
(側面図)

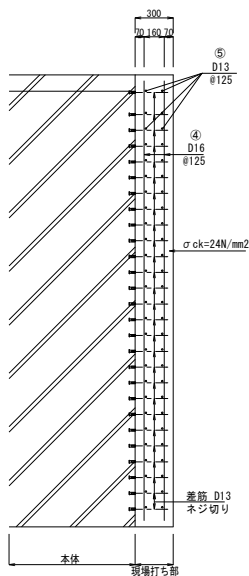

端壁
現場打ち部 配筋図
(断面図)

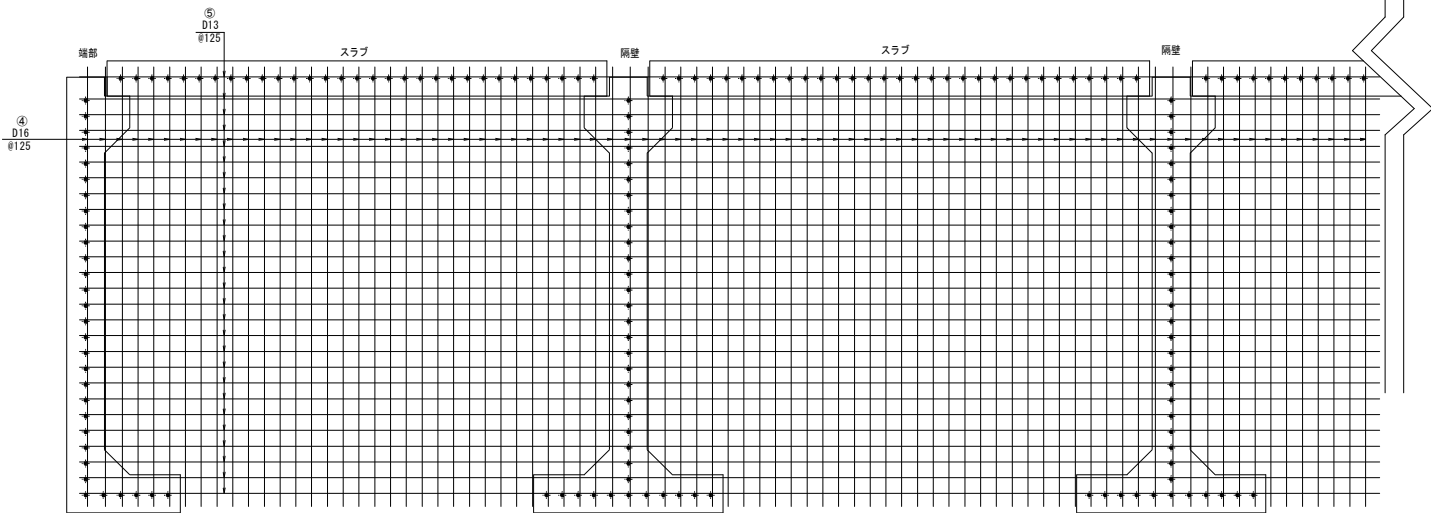

端壁鉄筋重量表

一式当り


記号	径	長さ(m)	本数	単位質量 (kg/m)	1本当り質量 (kg)	質 量 (kg)	備 考
④	D16	3.250	696	1.560	5.070	3529	
⑤	D13	22.010	108	0.995	21.900	2365	重ね継手長含む
差筋	D13	0.280	722	0.995	0.279	201	ネジ切り加工
					D13	2566	
					D16	3529	
合計						6095kg	

工 事 名	令和8年度 公立沖縄北部医療センター 敷地造成工事(2期工事)		
図 面 名	B-1型貯留施設構造図 (2)		
作成年月日	令和 8 年 7 月 日		
縮 尺	図 示	図面番号	30 / 54
会 社 名	株式会社 国 建		
事業者名	沖縄県北部医療組合		

B-2型貯留施設構造図（1）


プレキャスト式雨水貯留施設 標準図

S=1/100

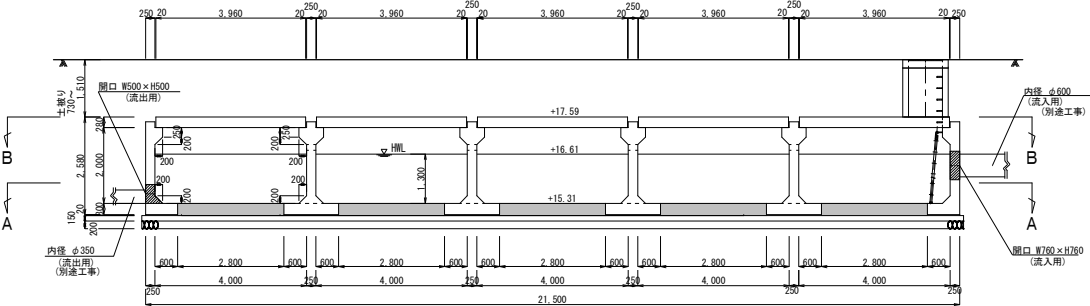

C-C断面図

S=1/100

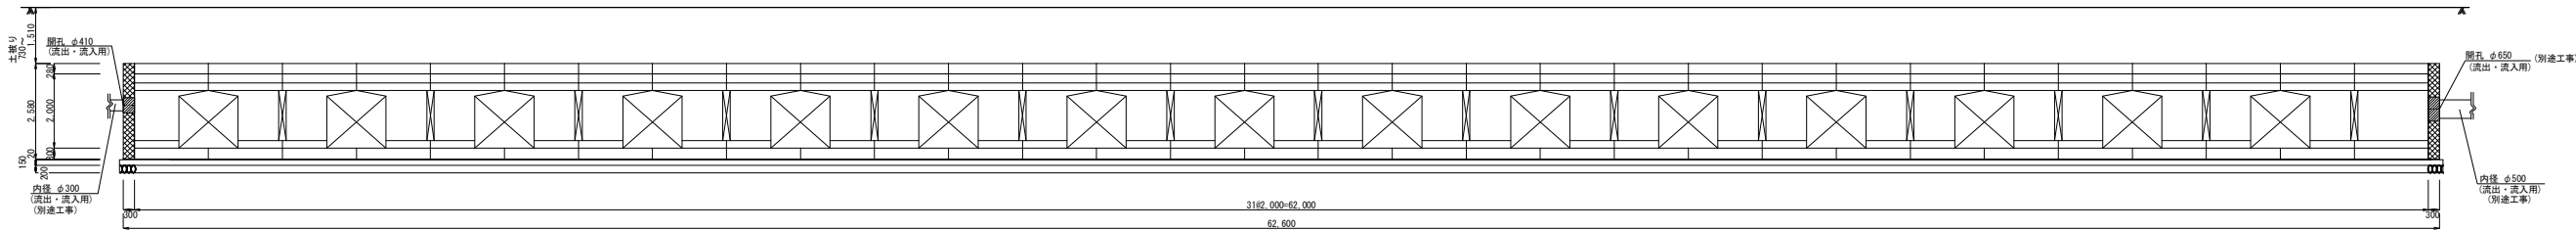



製品数量表

製品名	規格	数 量 (基)	製品参考重量 (kg)	備 考
端壁ブロック	H2000	62	4415	
隔壁ブロック(通水孔 有り)	H2000	120	4760	
隔壁ブロック(通水孔 無し)	H2000	4	5685	
頂版スラブ	B4000	155	5600	点検孔、開孔あり
合 計		341		

貯留量：1,638 m³
(内水位：h=1.30m)

工 事 名	令和8年度 公立沖縄北部医療センター 敷地造成工事(2期工事)		
図 面 名	B-2型貯留施設構造図 (1)		
作成年月日	令和 8 年 7 月 日		
縮 尺	図 示	図面番号	31 / 54
会 社 名	株式会社 国 建		
事業者名	沖縄県北部医療組合		

B-2型貯留施設構造図 (2)

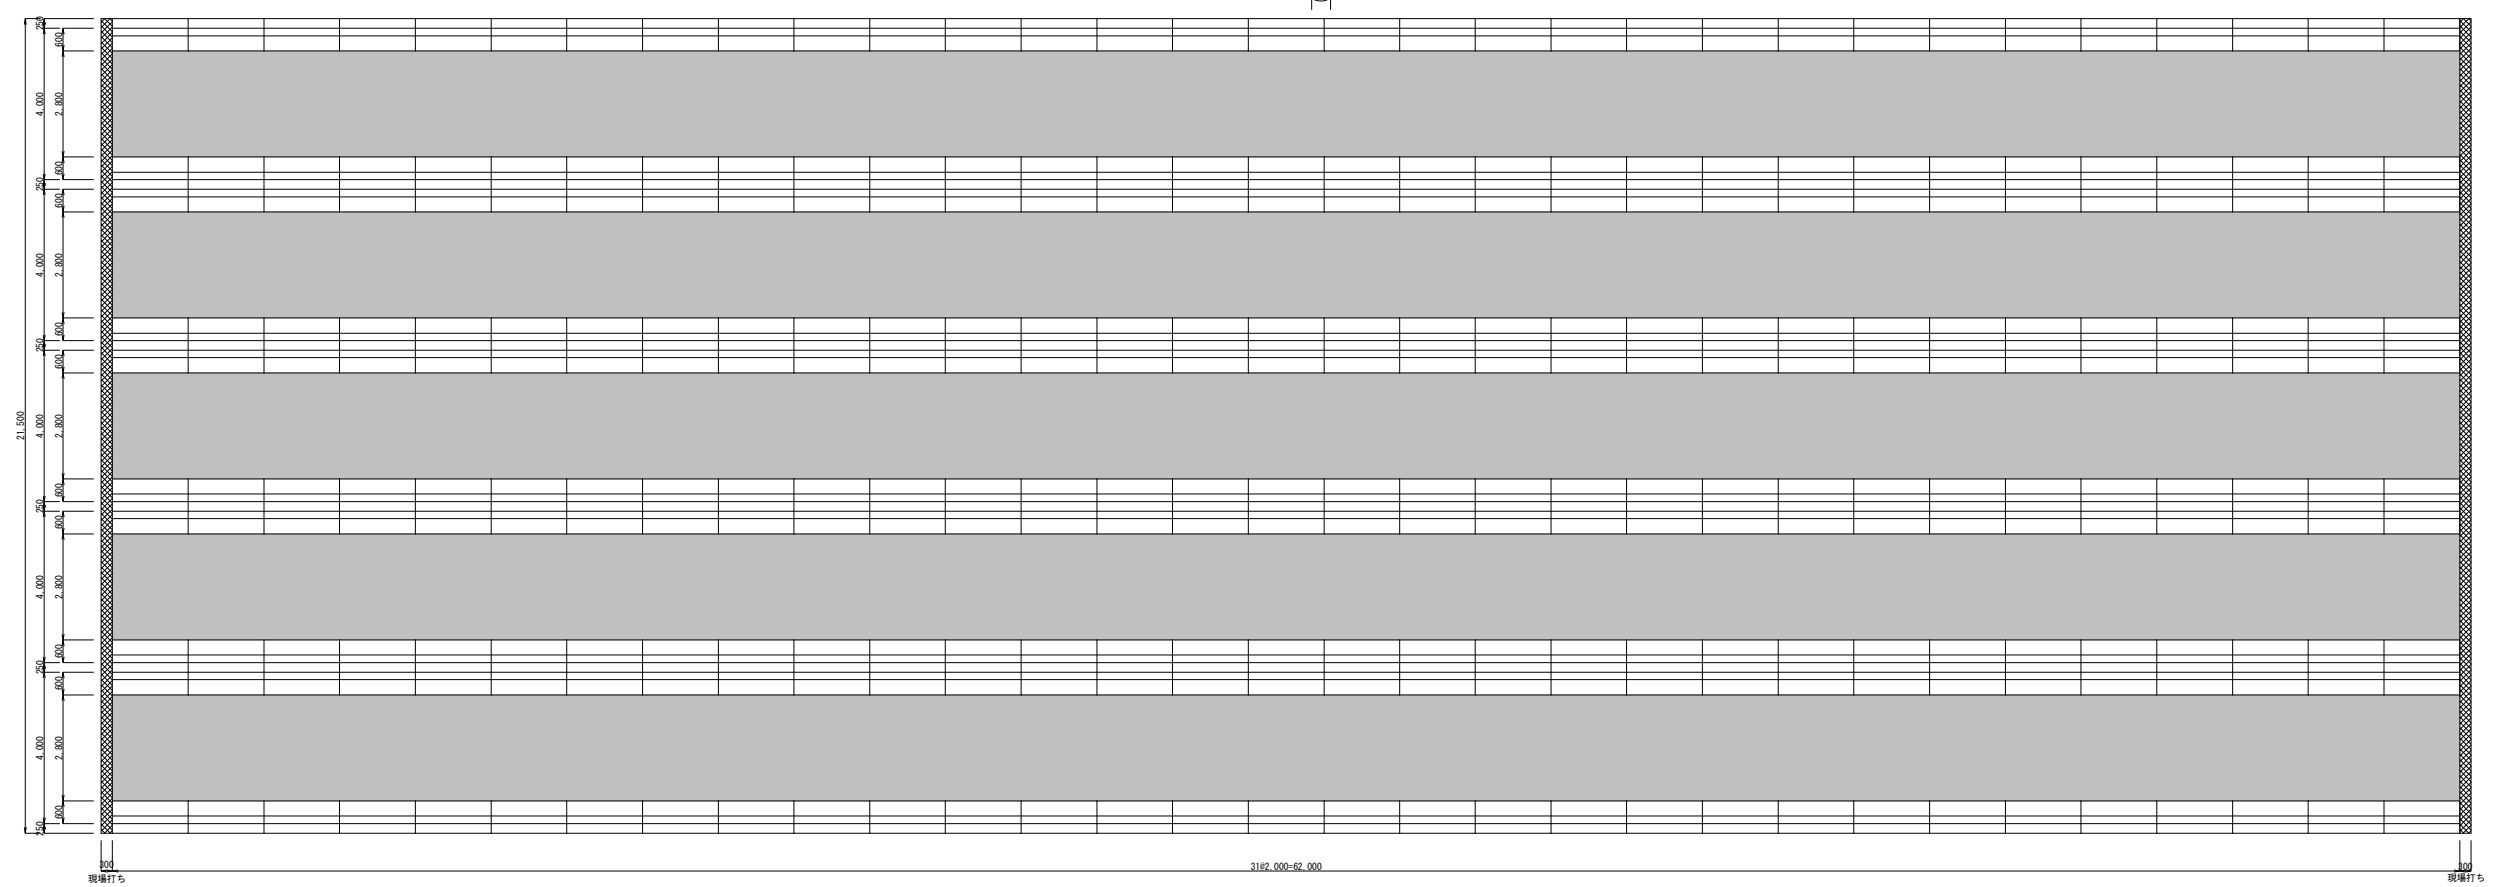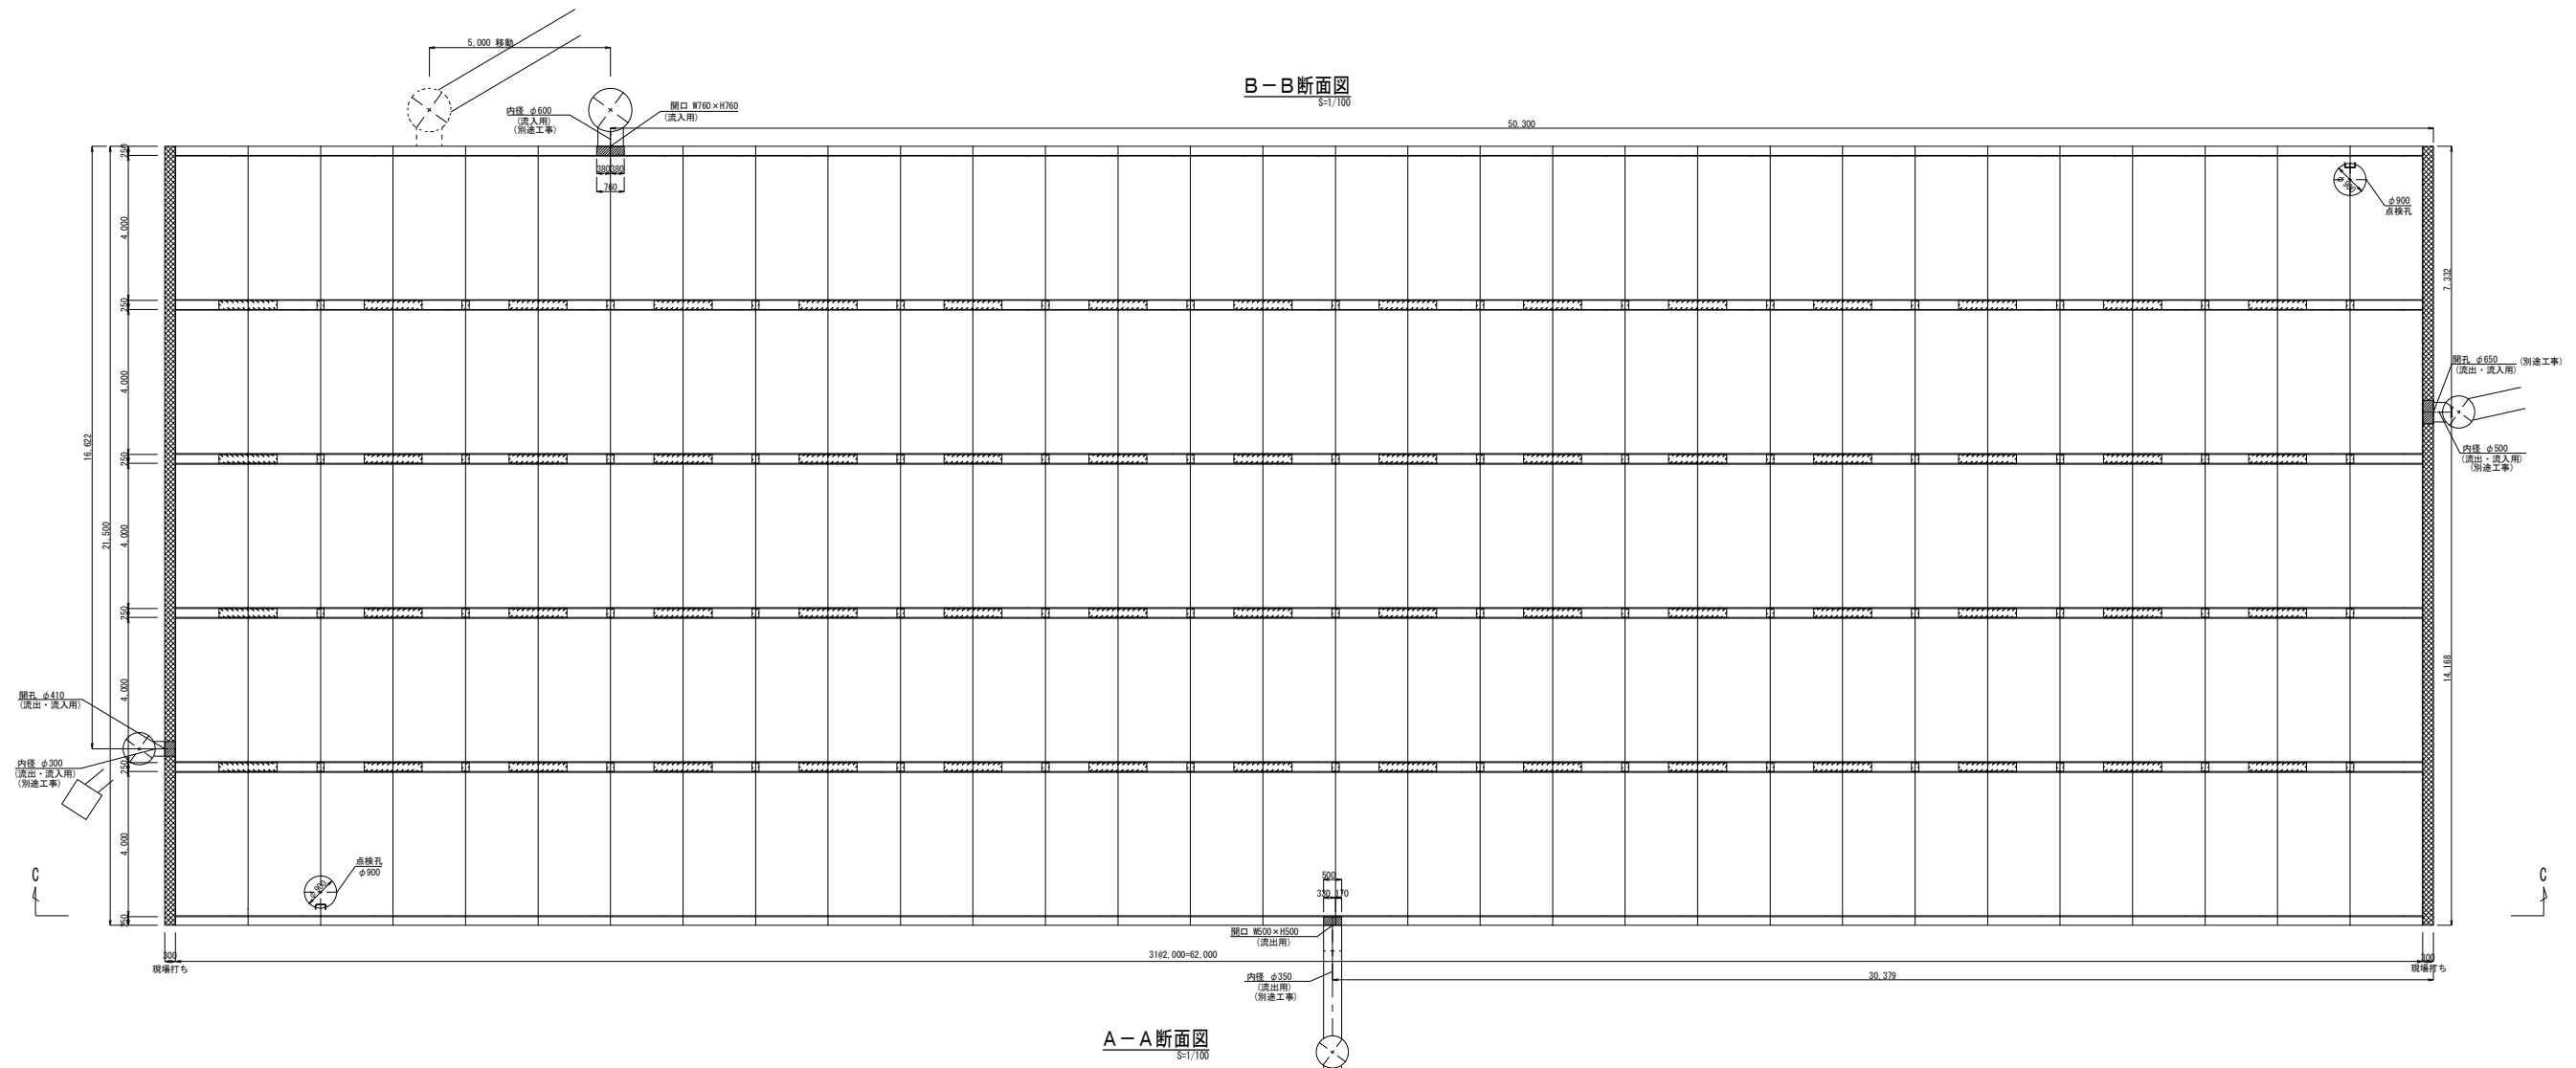

工 事 名	令和8年度 公立沖縄北部医療センター 敷地造成工事(2期工事)		
図 面 名	B-2型貯留施設構造図 (2)		
作成年月日	令和 8 年 7 月 日		
縮 尺	図 示	図面番号	32 / 54
会 社 名	株式会社 国 建		
事業者名	沖縄県北部医療組合		

S=1/30



S=1/30



(断面図)

[illegible]

S=1/30



端辟


端壁

[illegible]

工 事 名	令和8年度 公立沖縄北部医療センター 敷地造成工事(2期工事)		
図 面 名	B-2型貯留施設構造図 (3)		
作成年月日	令和 8 年 7 月 日		
縮 尺	図 示	図面番号	33 / 54
会 社 名	株式会社 国 建		
事業者名	沖縄県北部医療組合		

舗装工計画平面図

2期工事施工 S= A1:1/1,000
A3:1/2,000

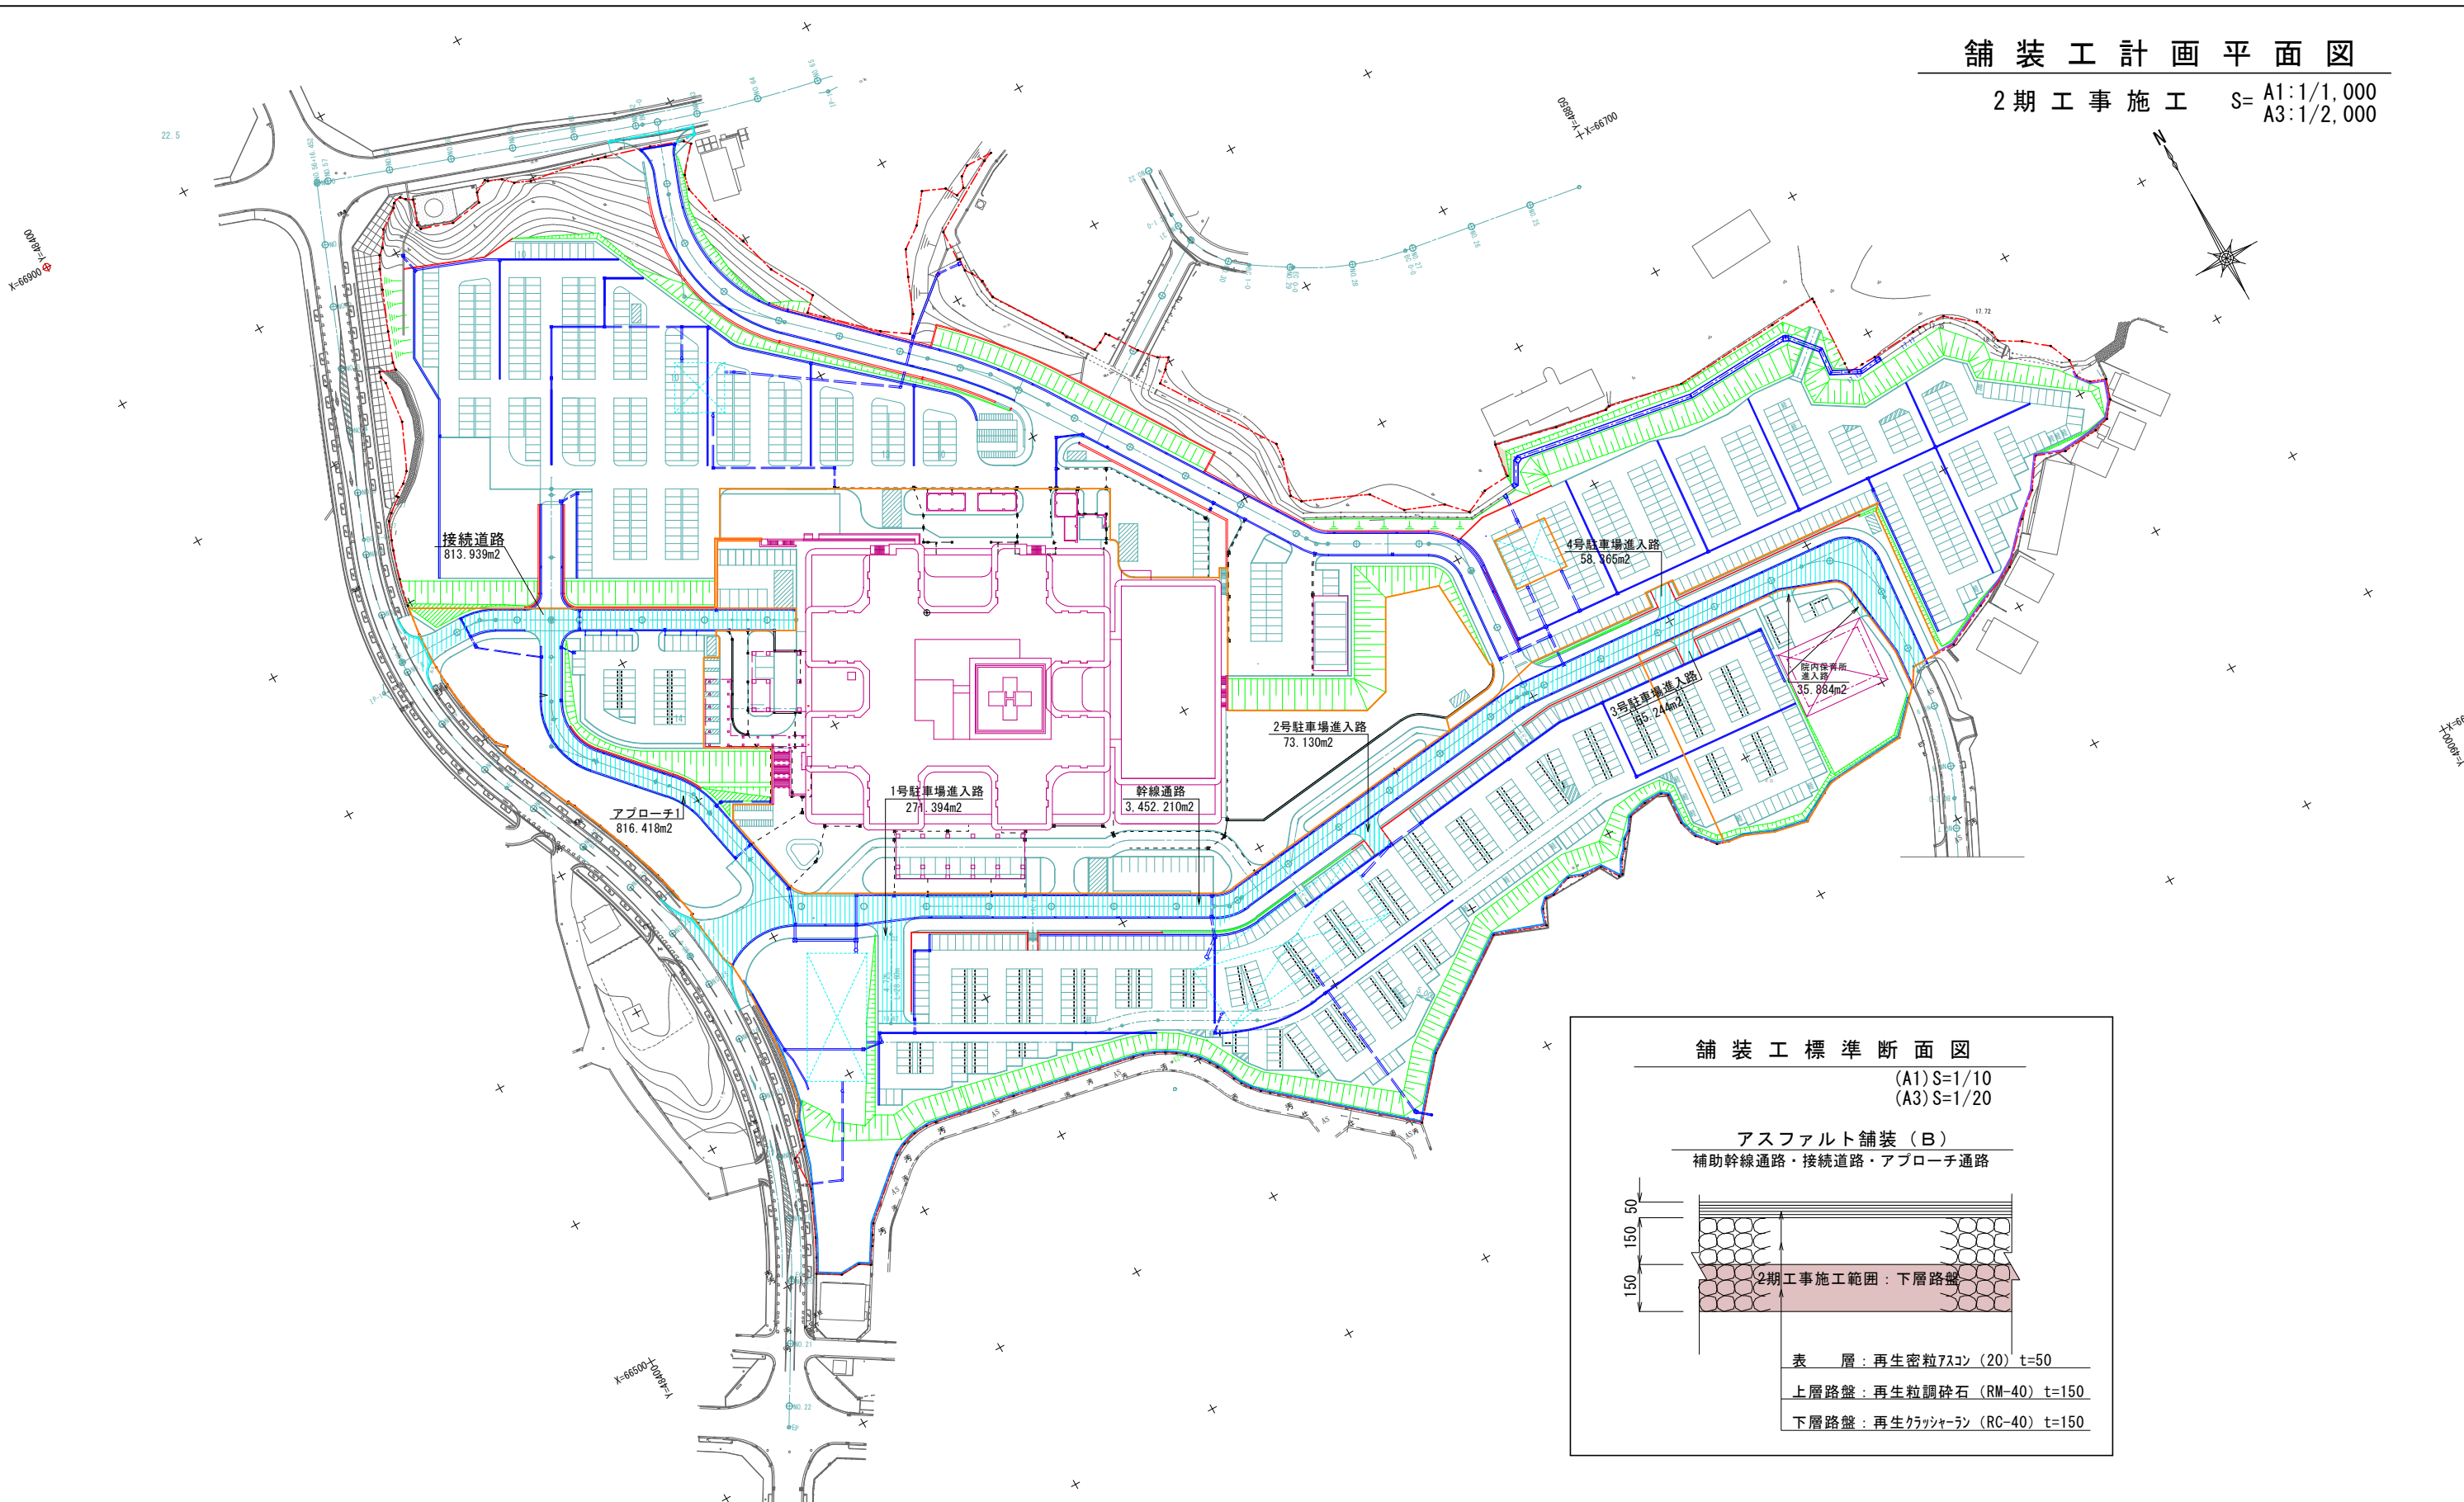


舗装工標準断面図

(A1) S=1/10
(A3) S=1/20

アスファルト舗装 (B)

補助幹線通路・接続道路・アプローチ通路

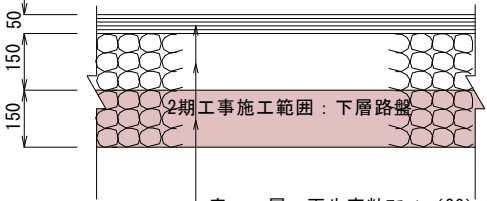

表層：再生密粒アスコン (20) t=50
上層路盤：再生粒調砕石 (RM-40) t=150
下層路盤：再生クラッシャーラン (RC-40) t=150


2期工事施工範囲：数量表

記号	舗装種類	場所	面積 (m2)	備考
B	下層路盤 (アスファルト舗装・B)	補助幹線通路・接続道路 アプローチ通路・駐車場進入路	5,540.7	接続道路 アプローチ1 幹線通路 813.939+816.418+3,452.210 1号～4号駐車場進入路 271.39+73.130+55.244+58.365

工事名	令和8年度 公立沖縄北部医療センター 敷地造成工事(2期工事)		
図面名	舗装工計画平面図		
作成年月日	令和8年7月 日		
縮尺	A1:1/1,000 A3:1/2,000	図面番号	34 / 54
会社名	株式会社 国 建		
事業者名	沖縄県北部医療組合		

緑石工計画平面図

S= A1:1/1,000
A3:1/2,000

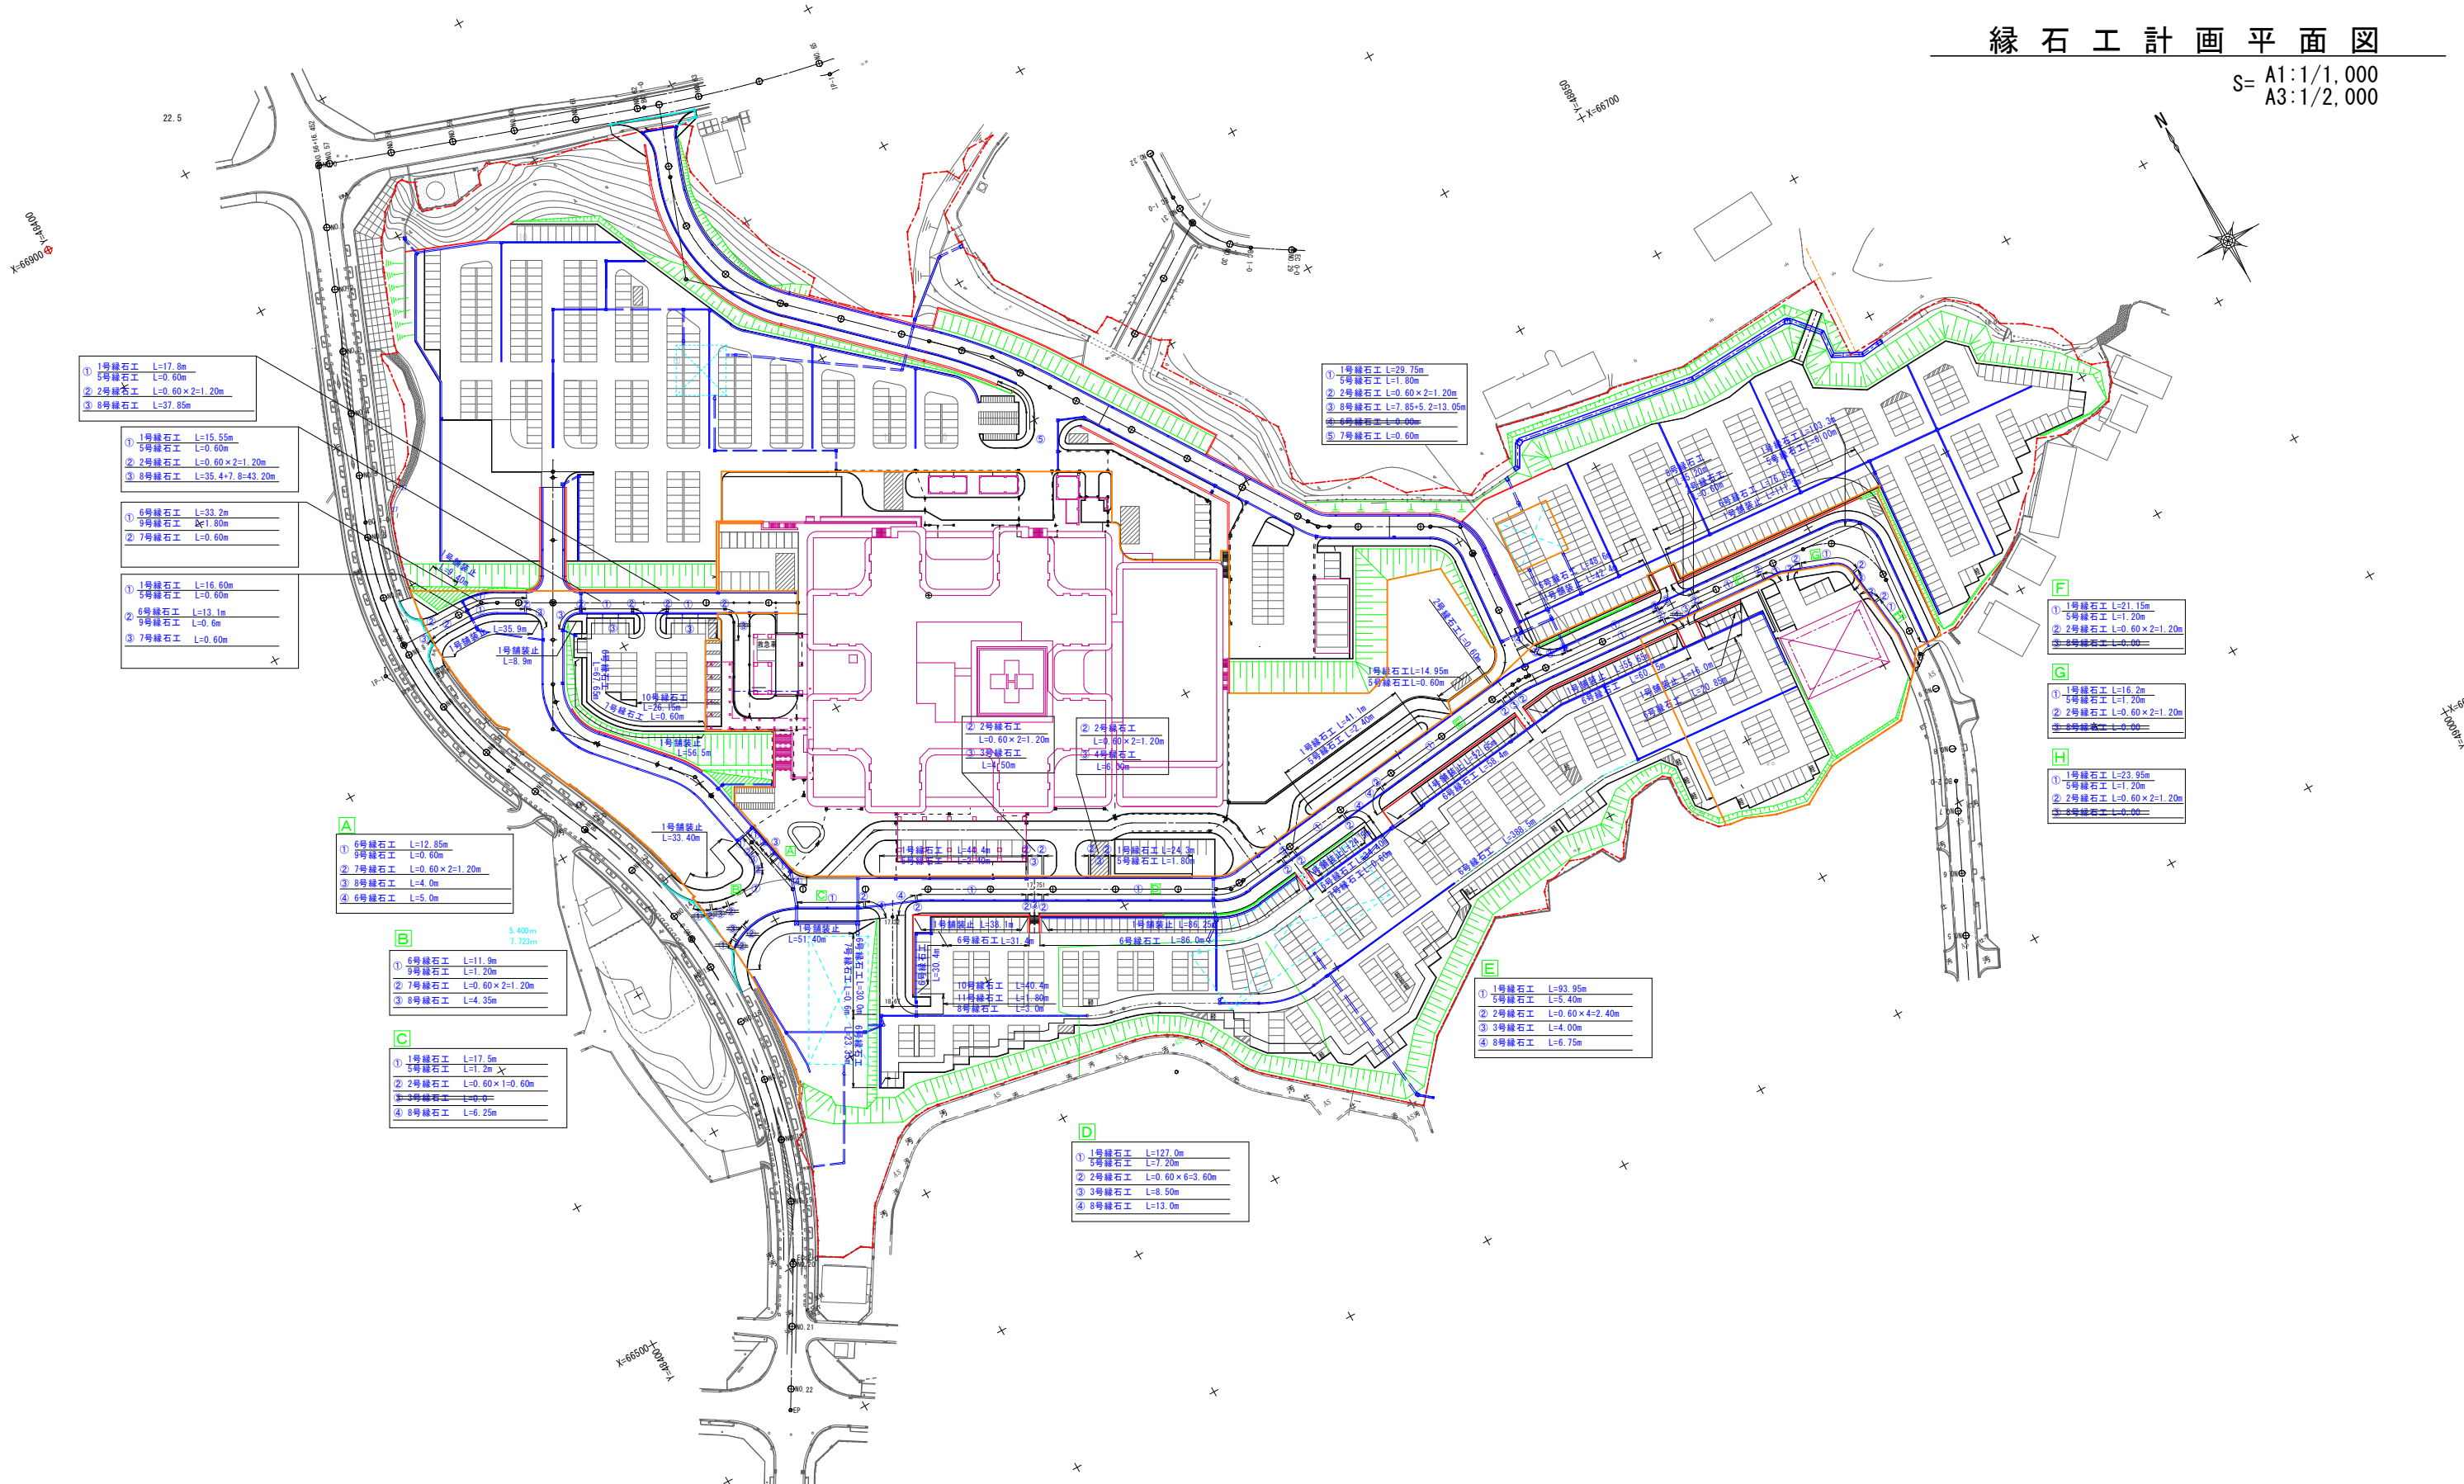


工事名	令和8年度 公立沖縄北部医療センター 敷地造成工事(2期工事)		
図面名	緑石工計画平面図		
作成年月日	令和 8 年 7 月 日		
縮尺	A1:1/1,000 A3:1/2,000	図面番号	35 / 54
会社名	株式会社 国 建		
事業者名	沖縄県北部医療組合		

緑石工詳細図


1号縁石工

S=1/10

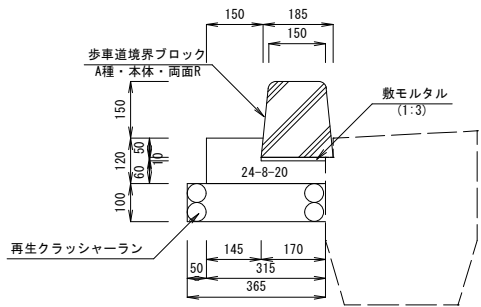


5号縁石工

S=1/10

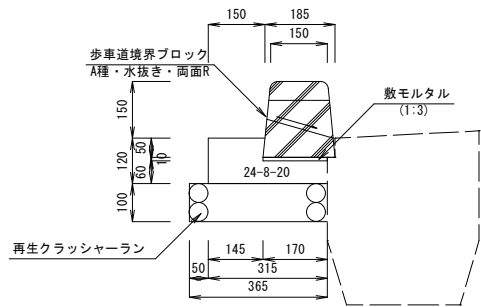


9号縁石工

S=1/10

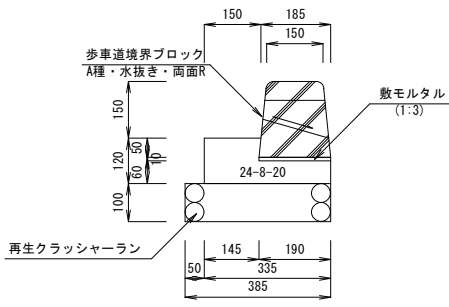

1号舗装止め


S=1/10

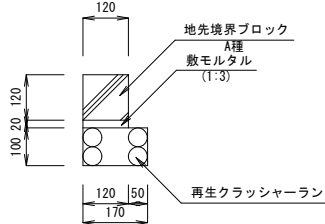


視覚障害者用誘導ブロック

S=1/10

線状ブロック

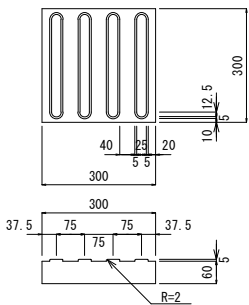


点状ブロック

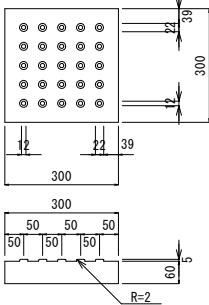


2号縁石工

S=1/10

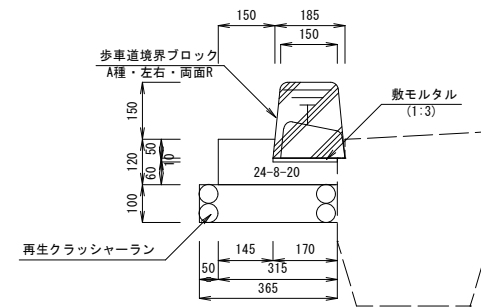


6号縁石工

S=1/10

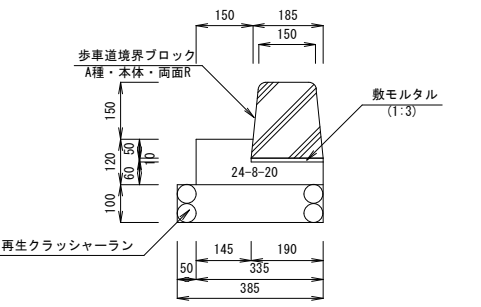


10号縁石工

S=1/10

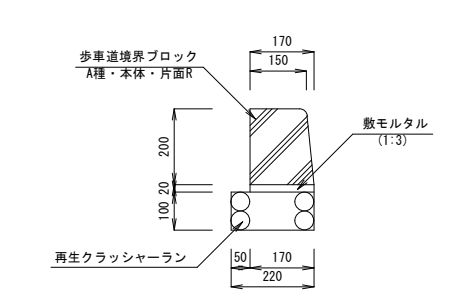


2号舗装止め


S=1/10

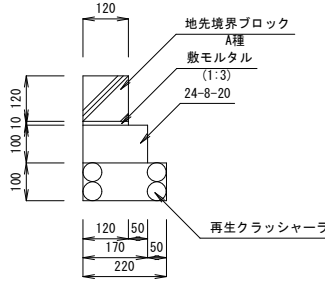

1号線状ブロック

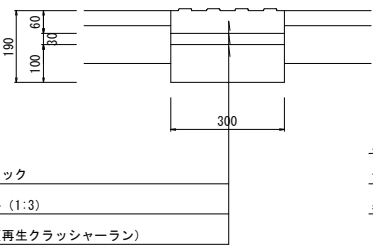


1号点状ブロック

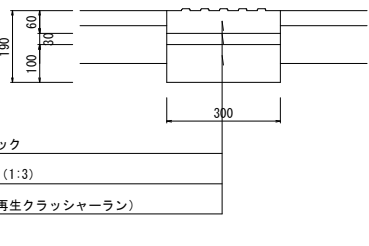


3号縁石工

S=1/10

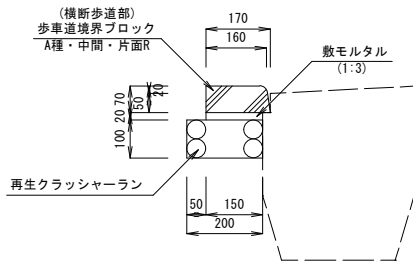


7号縁石工

S=1/10

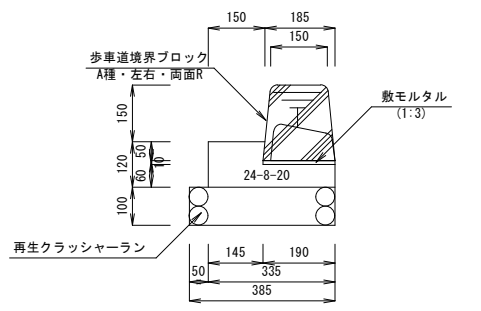


11号縁石工

S=1/10

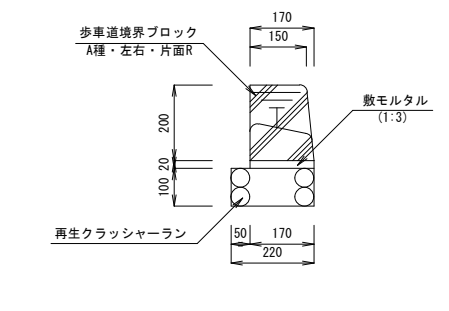


4号縁石工

S=1/10

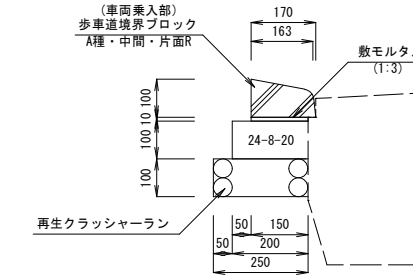


8号縁石工

S=1/10

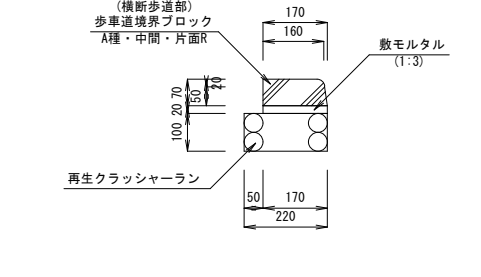

水抜きブロック詳細図


S=1/10

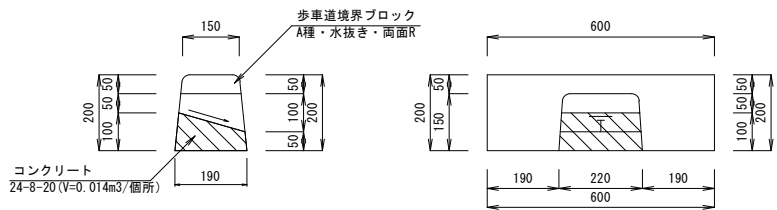

工 事 名	令和8年度 公立沖縄北部医療センター 敷地造成工事(2期工事)		
図 面 名	緑石工詳細図		
作成年月日	令和 8 年 7 月 日		
縮 尺	S=1/10	図面番号	36 / 54
会 社 名	株式会社 国 建		
事業者名	沖縄県北部医療組合		

擁壁計画平面図


S= A1:1/1,000
A3:1/2,000

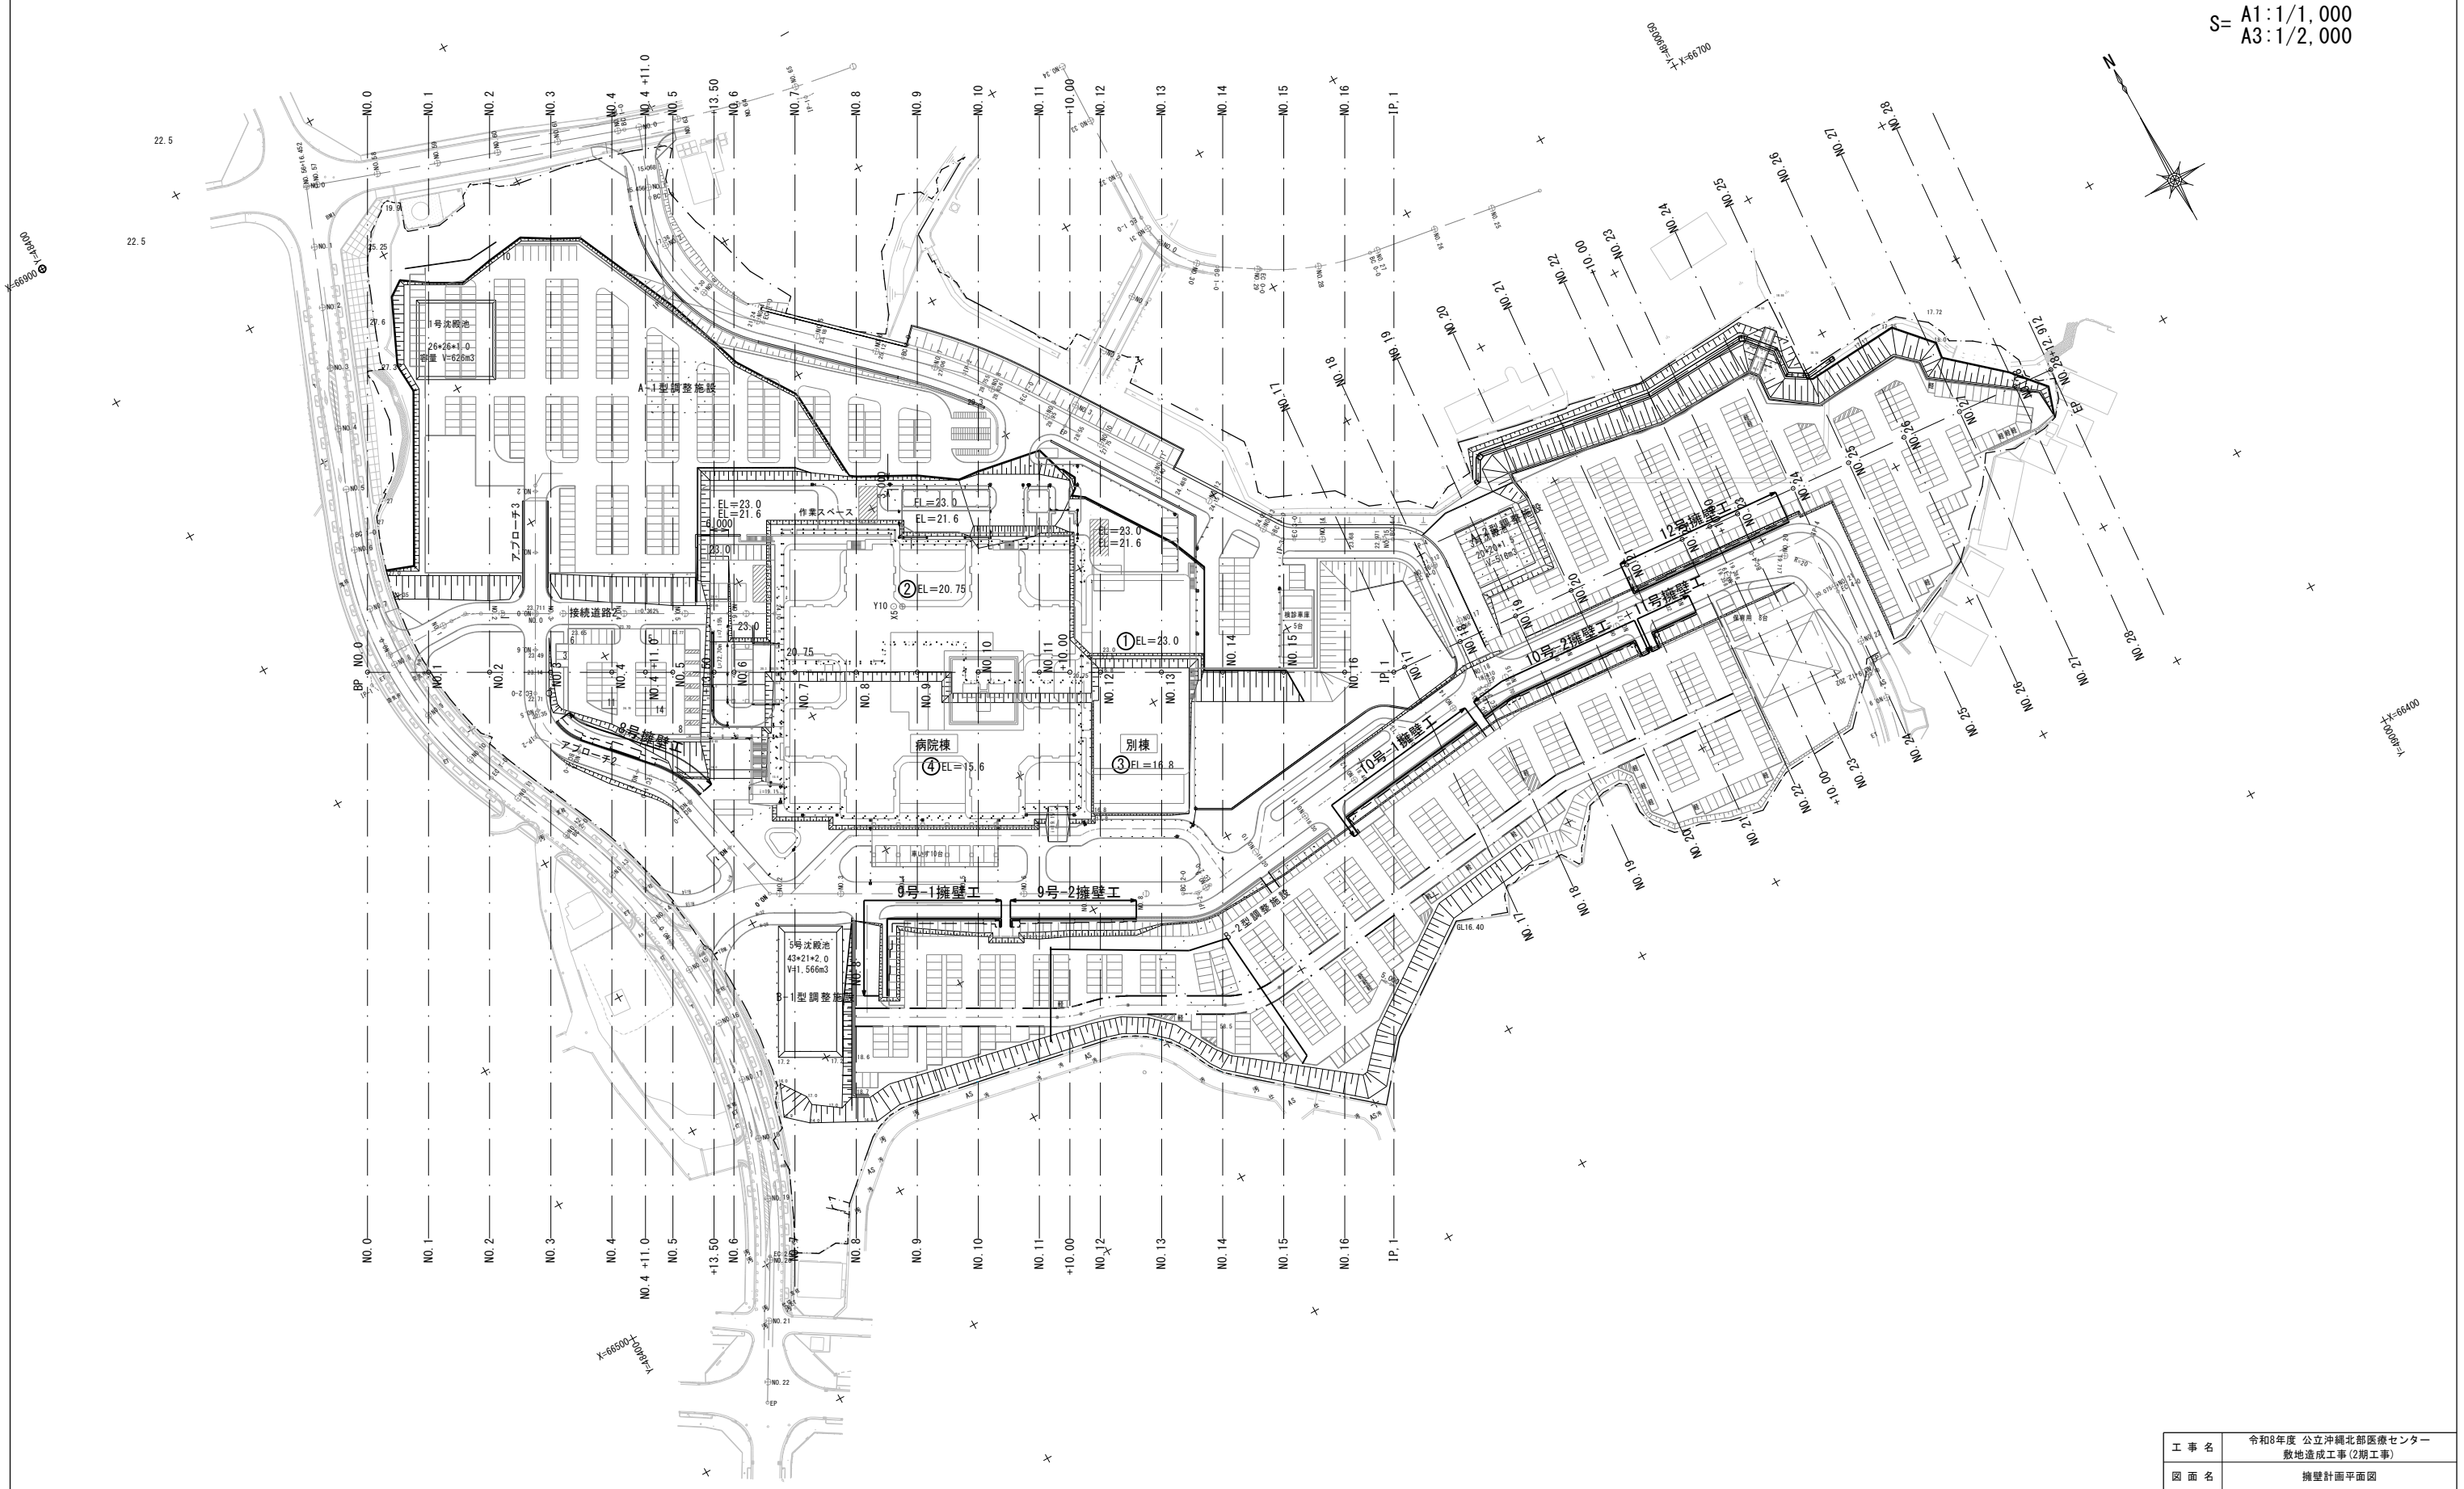

工 事 名	令和8年度 公立沖縄北部医療センター 敷地造成工事(2期工事)		
図 面 名	擁壁計画平面図		
作成年月日	令和 8 年 7 月 日		
縮 尺	A1:1/1,000 A3:1/2,000	図面番号	37 / 54
会 社 名	株式会社 国 建		
事業者名	沖縄県北部医療組合		

擁壁標準断面図(1)
S=NON SCALE

現場打ち重力式擁壁
(背面斜面)

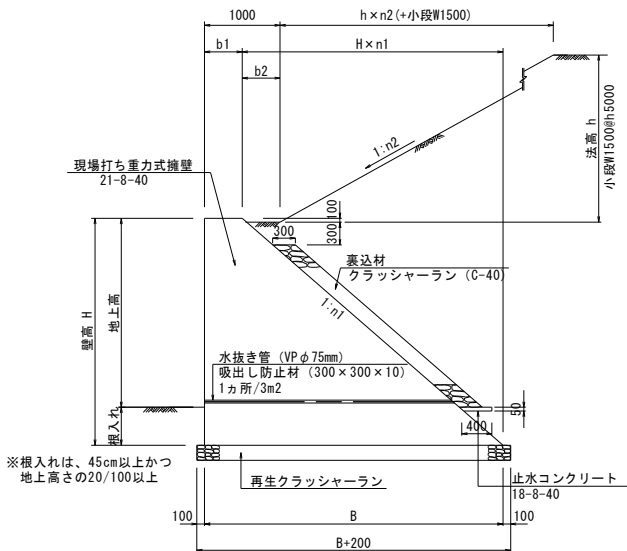

※根入れは、45cm以上かつ
地上高さの20/100以上


寸法表：現場打ち重力式擁壁

構造タイプ	壁高	背面勾配	天端幅	法尻幅	法高	法勾配	摘要壁高
H-h-n2	H(mm)	1：n1	b1(mm)	b2(mm)	h(mm)	1：n2	
H1.5-h0.0	1500	1：0.8	400	600	0	—	H≤1500
H2.5-h0.0	2500	1：0.8	400	600	0	—	1500<H≤2500
H1.5-h5.5-n2.0	1500	1：1.10	400	600	5500	1：2.0	H≤1500
H2.0-h2.5-n2.0	2000	1：0.95	400	600	2500	1：2.0	H≤2000

設計条件：現場打ち重力式擁壁（背面斜面）

項目	単位	常時	大地震時	中地震時
擁壁形式	—	場所打ち方式による重力式擁壁		
基礎形式	—	直接基礎		
擁壁壁高	m	H		
擁壁背面土の条件	—	地表面が法面		
盛土高	m	0.0、2.5、5.5		
盛土勾配	—	1:1.8		
裏込め土の種類	—	粘性土		
設計水平震度	—	—	0.18	0.14
単位体積重量	土砂	KN/m3	湿潤重量	18
	無筋コンクリート	KN/m3	水中重量	9
コンクリート設計基準強度		N/mm2	21	
許容応力度	コンクリート曲げ圧縮応力度	N/mm2	7	14
	コンクリートせん断応力度	N/mm2	0.7	1.4
	鉄筋引張応力度(SD345)	N/mm2	—	—
滑動安全率	—	1.5	1.0	—
載荷重	KN/m2	10.0		
内部摩擦角	度	25		
摩擦係数	—	0.466		

プレキャストL型擁壁

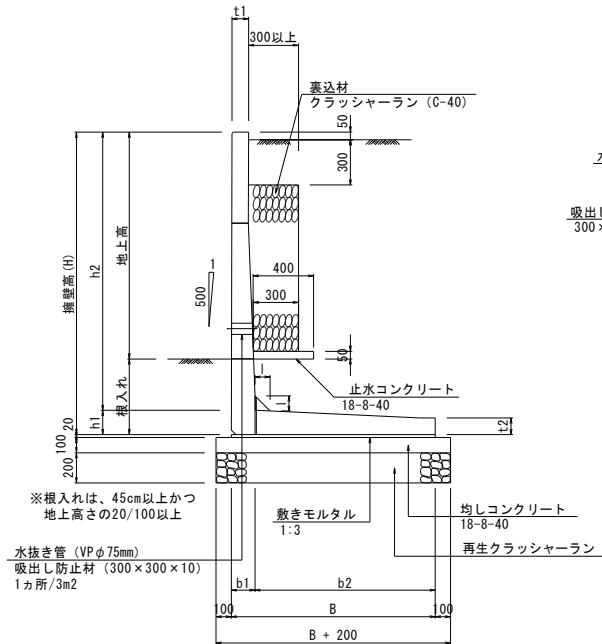

※根入れは、45cm以上かつ
地上高さの20/100以上

水抜き管 (VP φ75mm)
吸出し防止材 (300×300×10)
1カ所/3m2


寸法表：プレキャストL型擁壁

擁壁高										地盤反力度qa(kN/m2)	摘要壁高
H(mm)	h1(mm)	h2(mm)	B(mm)	b1(mm)	b2(mm)	t1(mm)	t2(mm)	l(mm)	(極限支持力=qa×3倍)		
1 000	105	895	750	107	643	105	105	100	64.570		750<H≤1000
1 250	130	1 120	900	130	770	110	111	100	76.920		
1 500	130	1 370	1 050	130	920	110	110	100	89.500		1000<H≤2000
1 750	160	1 590	1 200	160	1 040	110	112	100	101.200		
2 000	160	1 840	1 350	160	1 190	110	110	100	113.170		
2 250	190	2 060	1 500	190	1 310	110	113	150	124.400		
2 500	190	2 310	1 650	190	1 460	110	110	150	135.950		2000<H≤3000
2 750	230	2 520	1 800	230	1 570	110	114	150	147.140		
3 000	230	2 770	1 950	230	1 720	110	110	150	158.010		

設計条件：プレキャストL型擁壁

項目	単位	常時	大地震時	中地震時
擁壁形式	—	プレキャストL型擁壁		
基礎形式	—	直接基礎		
擁壁壁高	m	H		
擁壁背面土の条件	—	地表面が水平		
盛土高	m	—		
盛土勾配	—	—		
裏込め土の種類	—	粘性土		
設計水平震度	—	—	0.18	0.14
単位体積重量	土砂	KN/m3	18	
	鉄筋コンクリート	KN/m3	24.5	
コンクリート設計基準強度		N/mm2	35	
許容応力度	コンクリート曲げ圧縮応力度	N/mm2	11.70	23.40
	コンクリートせん断応力度	N/mm2	0.84	1.26
	鉄筋引張応力度(SD295)	N/mm2	195	295
滑動安全率	—	1.5	1.0	—
載荷重	KN/m2	10.0		
内部摩擦角	度	25		
摩擦係数	—	0.466		

標準築造定規図

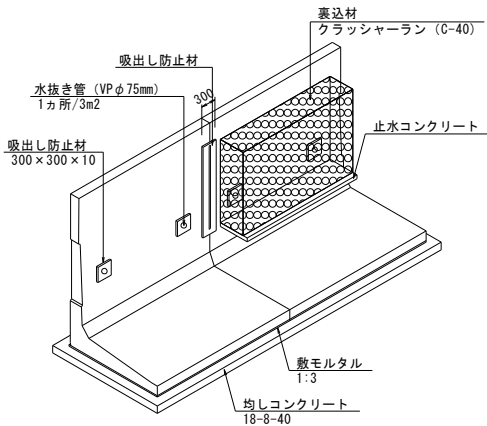


工事名	令和8年度 公立沖縄北部医療センター 敷地造成工事(2期工事)		
図面名	擁壁標準断面図(1)		
作成年月日	令和 8 年 7 月 日		
縮尺	NON SCALE	図面番号	38 / 54
会社名	株式会社 国 建		
事業者名	沖縄県北部医療組合		

擁壁標準断面図(2)


S=NON

現場打ちL型擁壁

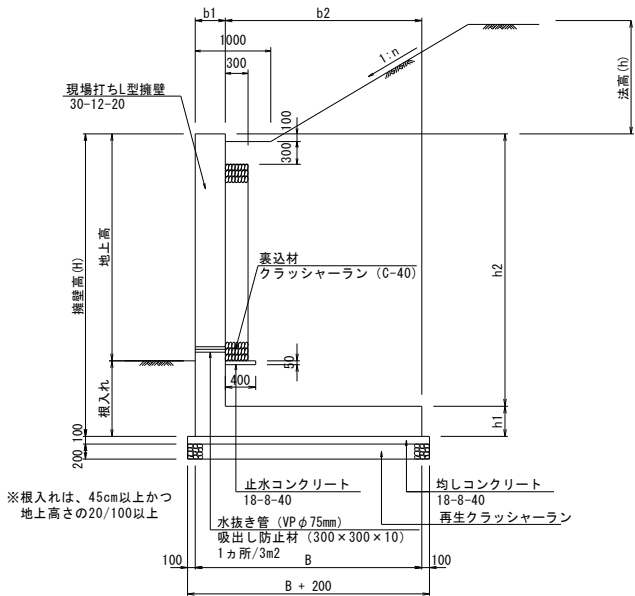

隅角部の伸縮目地及び補強

対象角度：60度～120度

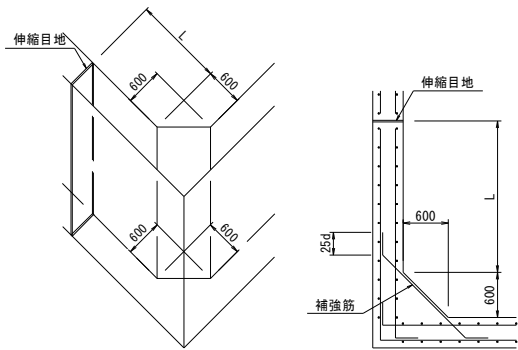


(a) 立体図

(b) 平面図

- ・ L:2.0m以上かつ擁壁の高さ程度とする。
- ・ 補強筋は、壁の配筋と同径、同ピッチ

基礎工

置換え基礎工

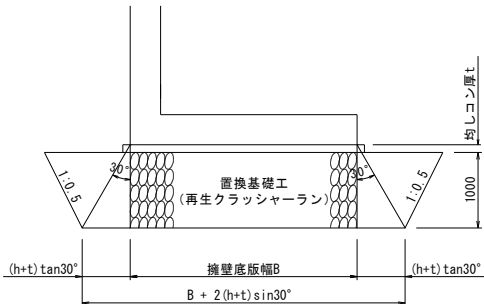


寸法表：現場打ちL型擁壁

構造タイプ	壁高	法高	法勾配	底版厚	たて壁長	底版全幅	たて壁厚	かかと版長	摘要壁高
H-h-n	H (mm)	h (mm)	n	h1 (mm)	h2 (mm)	B (mm)	b1 (mm)	b2 (mm)	
H3. 0-h2. 0-n2. 0	3000	2000	1 : 2. 0	400	2600	3700	400	3300	2000<H≦3000
H3. 0-h3. 0-n2. 0	3000	3000	1 : 2. 0	400	2600	4400	400	4000	2000<H≦3000
H3. 0-h3. 0~h5. 0-n2. 0	3000	3000~5000	1 : 2. 0	400	2600	4400	400	4000	500<H≦3000
H4. 0-h1. 5-n2. 0	4000	1500	1 : 2. 0	400	3600	4900	400	4500	2000<H≦4000

設計条件：現場打ちL型擁壁



項 目		単位	常時		大地震時		中地震時	
擁 壁 形 式		—	場所打ち方式によるL型擁壁					
基 礎 形 式		—	直接基礎					
擁 壁 高		m	H					
擁 壁 背 面 土 の 条 件		—	地表面が水平または法面					
盛 土 高		m	h					
盛 土 勾 配		—	1 : 2.0					
裏 込 め 土 の 種 類		—	粘性土					
設 計 水 平 震 度		—	—		0.18		0.14	
単位体積重量	土 砂	KN/m3	湿潤重量		18		水中重量 9	
	鉄筋コンクリート	KN/m3	24.5					
許容応力度	コンクリート設計基準強度	N/mm2	24					
	コンクリート曲げ圧縮応力度	N/mm2	8		24		16	
	コンクリートせん断応力度	N/mm2	0.73		2.19		1.46	
	鉄筋引張応力度 (SD345)	N/mm2	215		345		345	
滑 動 安 全 率		—	1.5		1.0		—	
載 荷 重		KN/m2	10.0					
内 部 摩 擦 角 度		度	25					
摩 擦 係 数		—	0.466					

工 事 名	令和8年度 公立沖縄北部医療センター敷地造成工事 (2期工事)		
図 面 名	擁壁標準断面図 (2)		
作成年月日	令和 8 年 7 月 日		
縮 尺	NON SCALE	図面番号	39 / 54
会 社 名	株式会社 国 建		
事業者名	沖縄県北部医療組合		

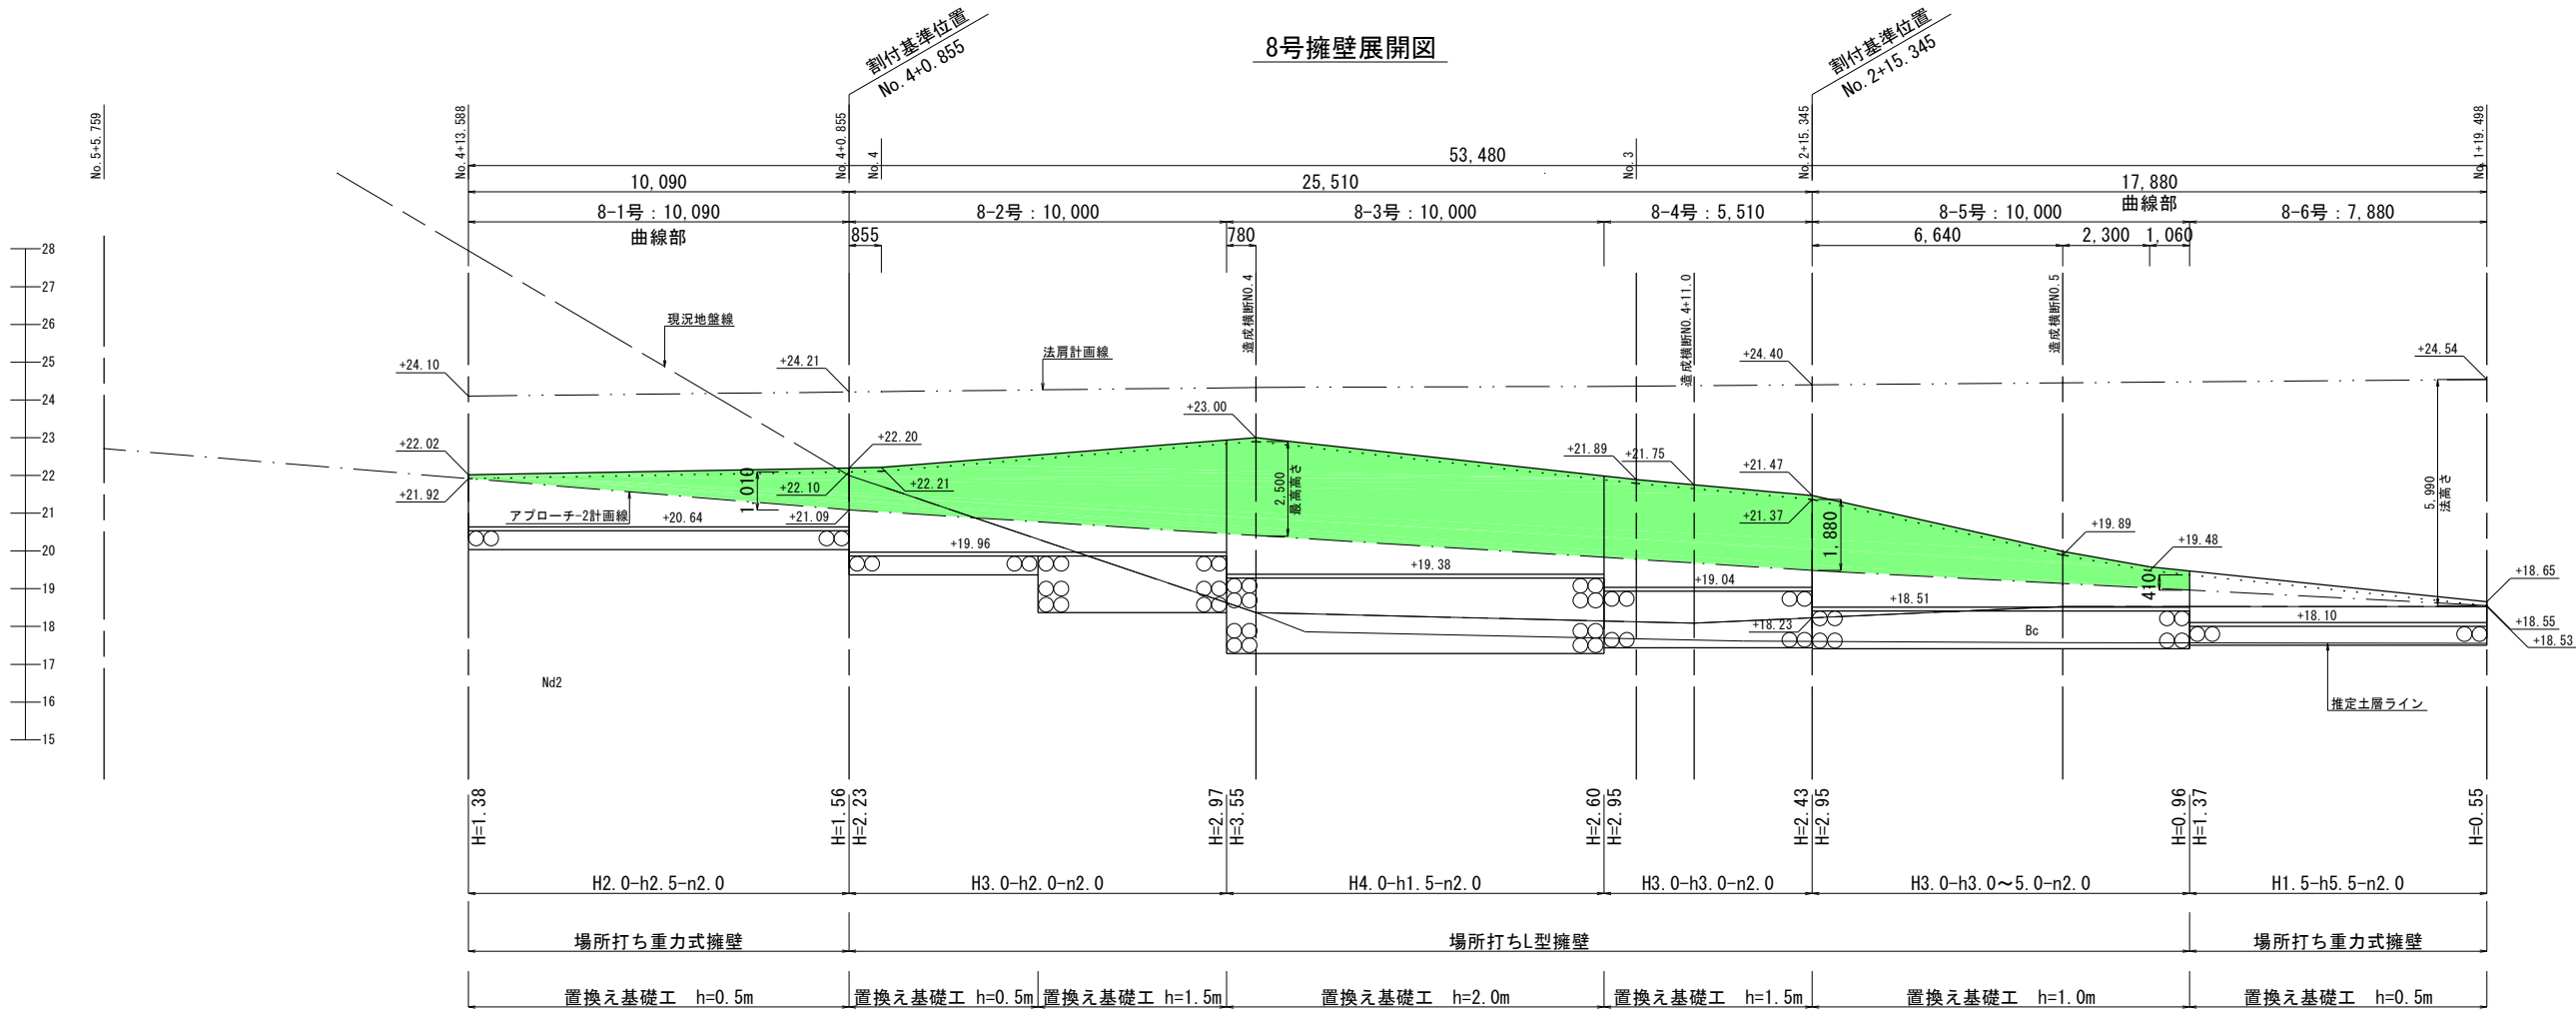

凡例 (申請範囲)	
	盛土 (1.0m以上)
	切土 (2.0m超え)
対象外	盛土 (1.0m未満) 切土 (2.0m以下)


工事名	令和8年度 公立沖縄北部医療センター 敷地造成工事 (2期工事)		
図面名	擁壁展開図 (1)		
作成年月日	令和 8 年 7 月 日		
縮尺	A1:1/100 A3:1/200	図面番号	40 / 54
会社名	株式会社 国 建		
事業者名	沖縄県北部医療組合		

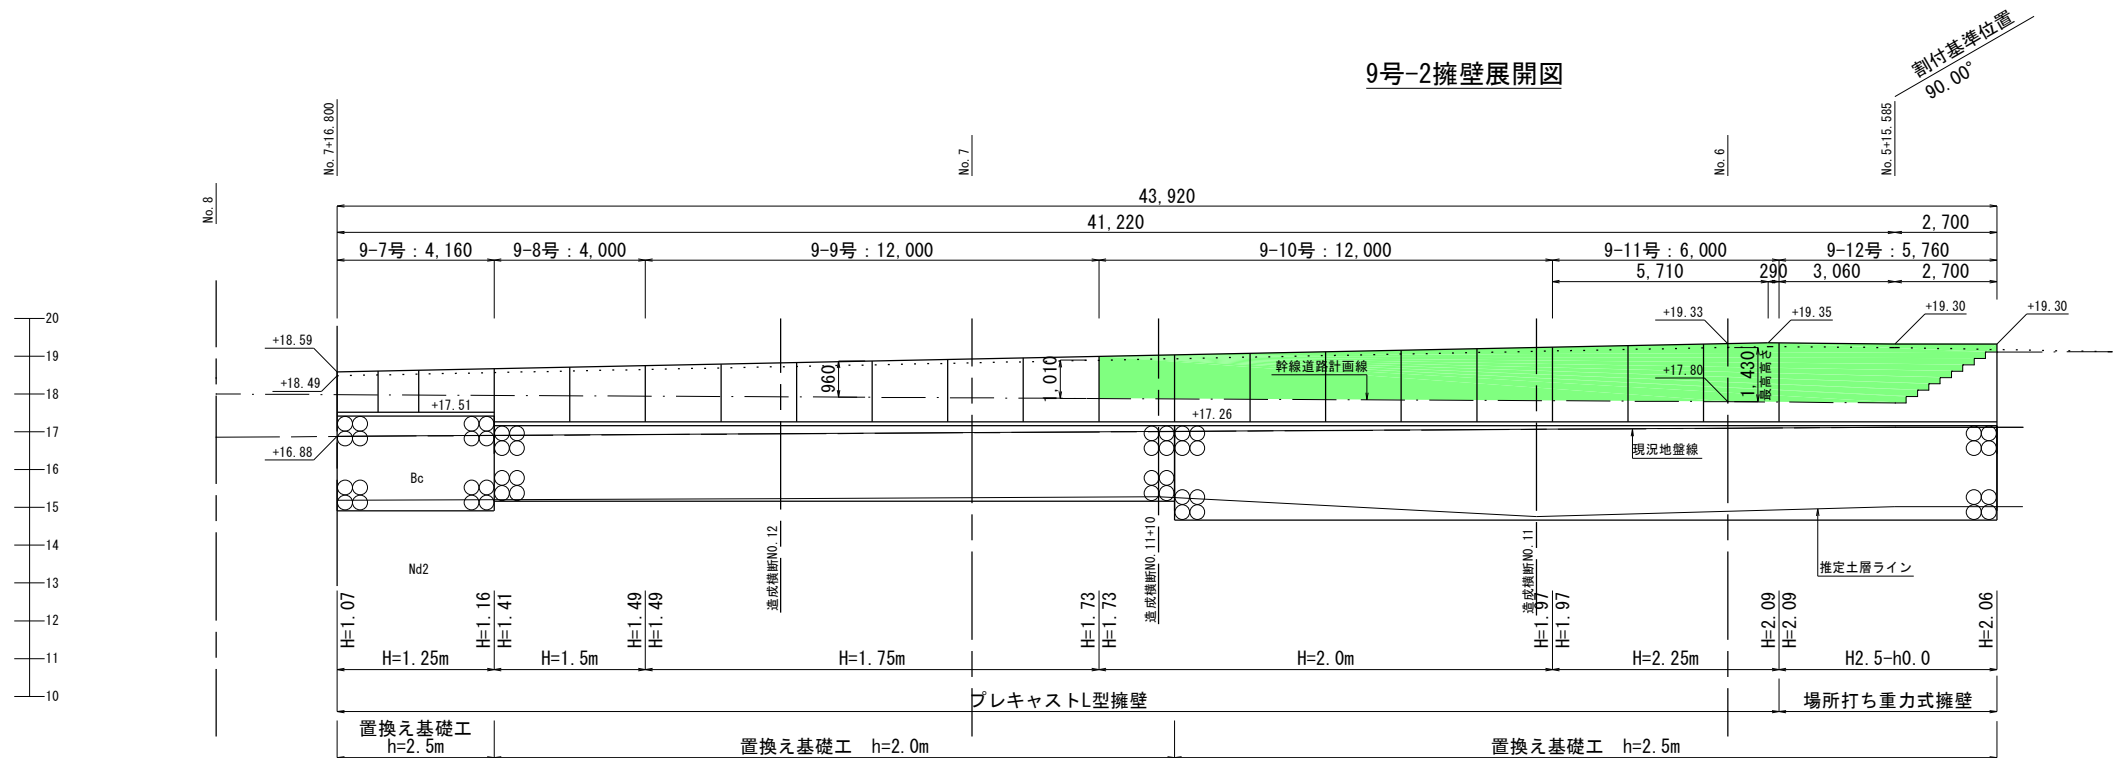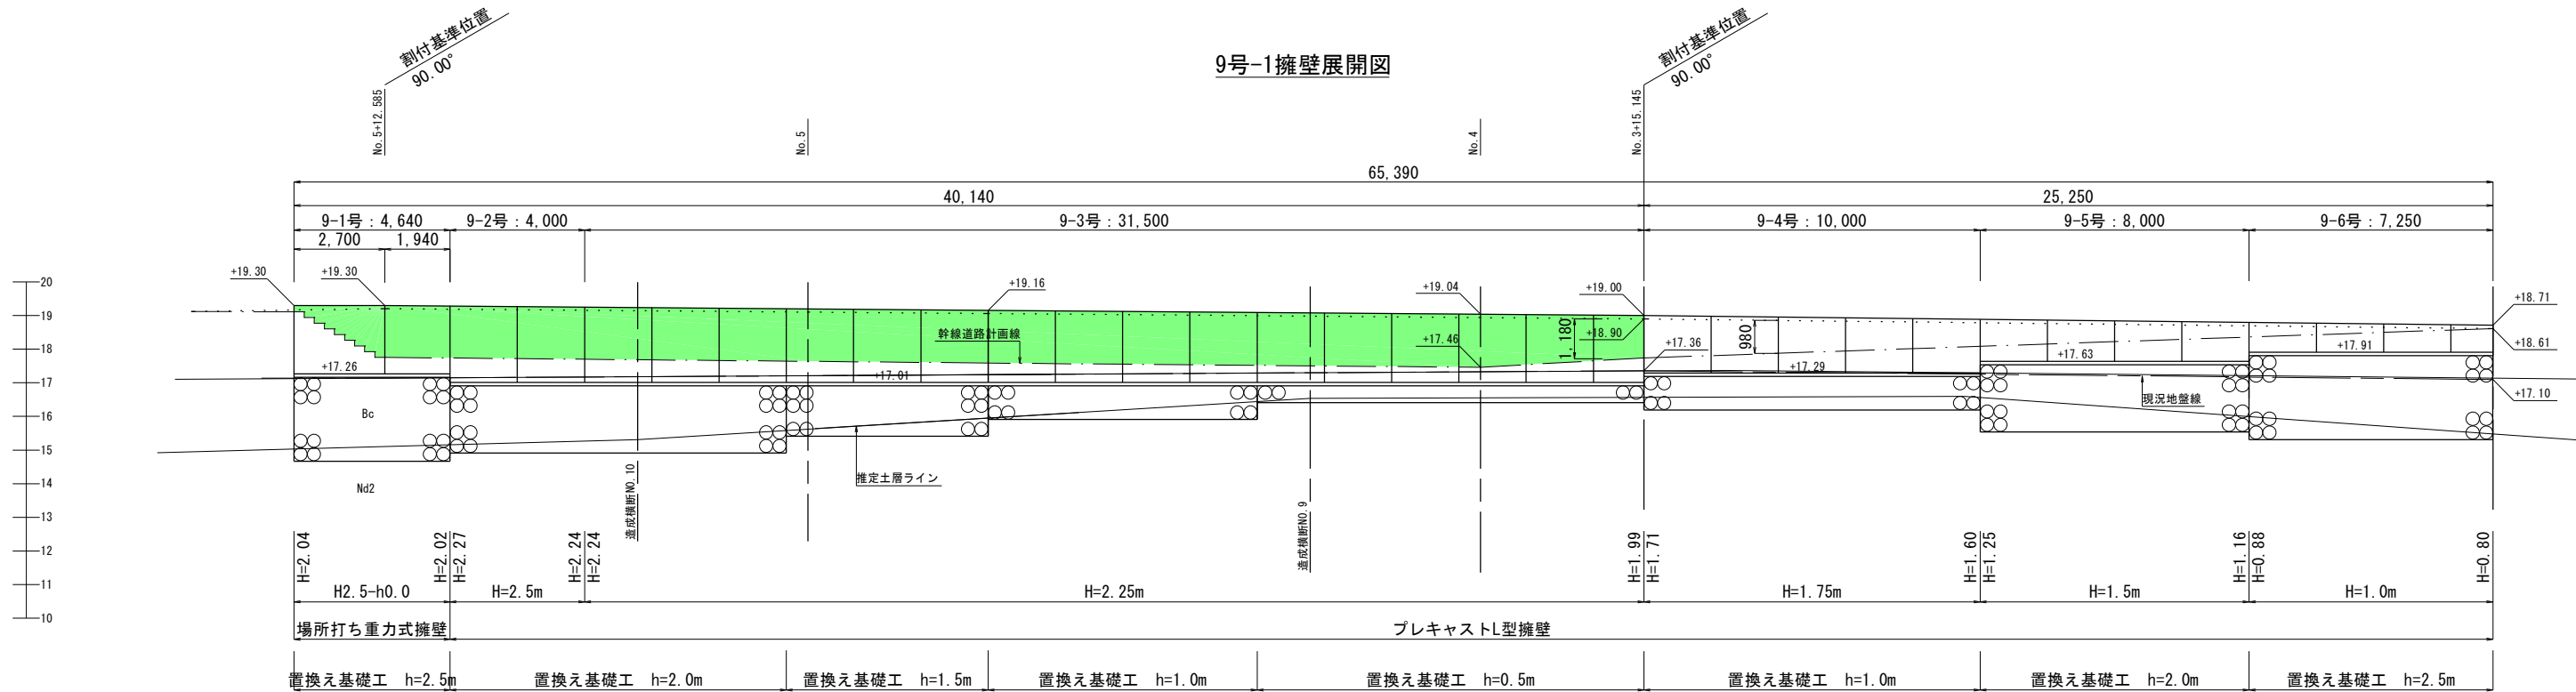


凡例 (申請範囲)	
	盛土 (1.0m以上)
	切土 (2.0m超え)
対象外	盛土 (1.0m未満) 切土 (2.0m以下)

工 事 名	令和8年度 公立沖縄北部医療センター 敷地造成工事 (2期工事)		
図 面 名	擁 壁 展 開 図 (2)		
作成年月日	令 和 8 年 7 月 日		
縮 尺	A1:1/100 A3:1/200	図面番号	41 / 54
会 社 名	株式会社 国 建		
事業者名	沖縄県北部医療組合		

10号-1擁壁展開図

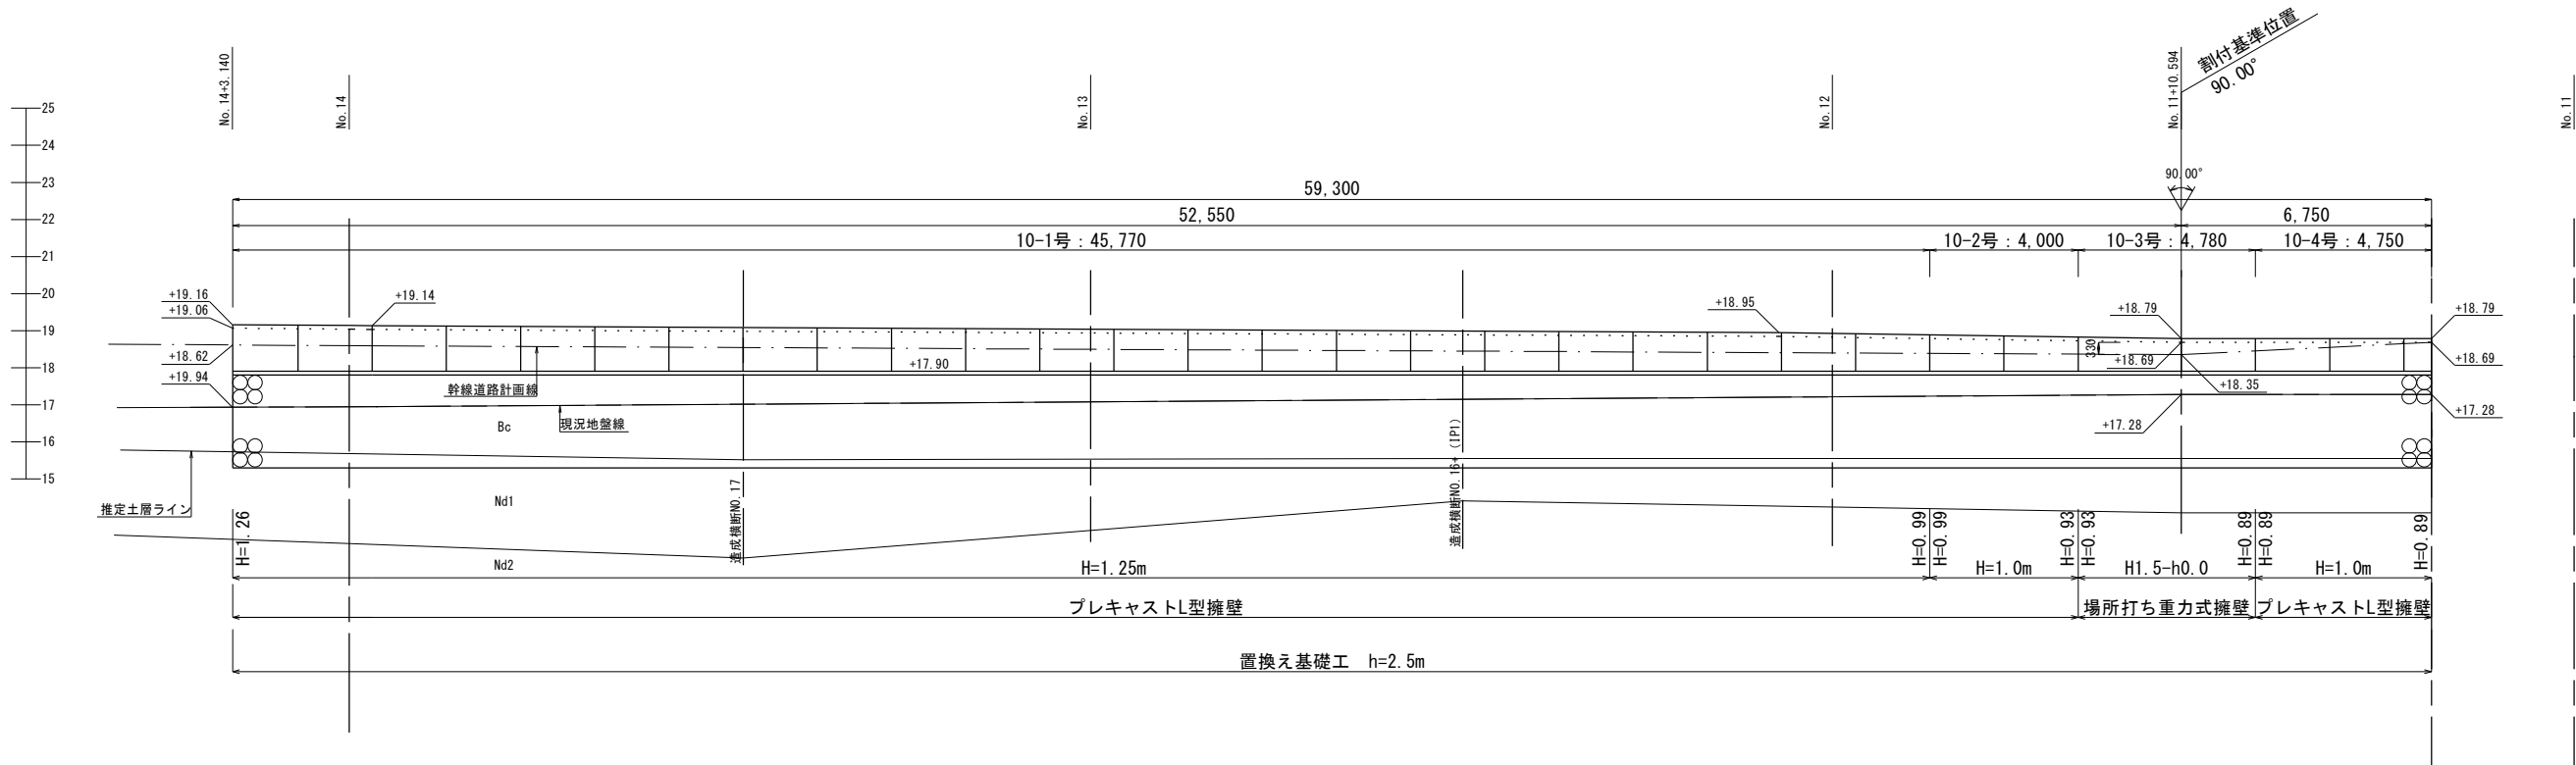


10号-2擁壁展開図

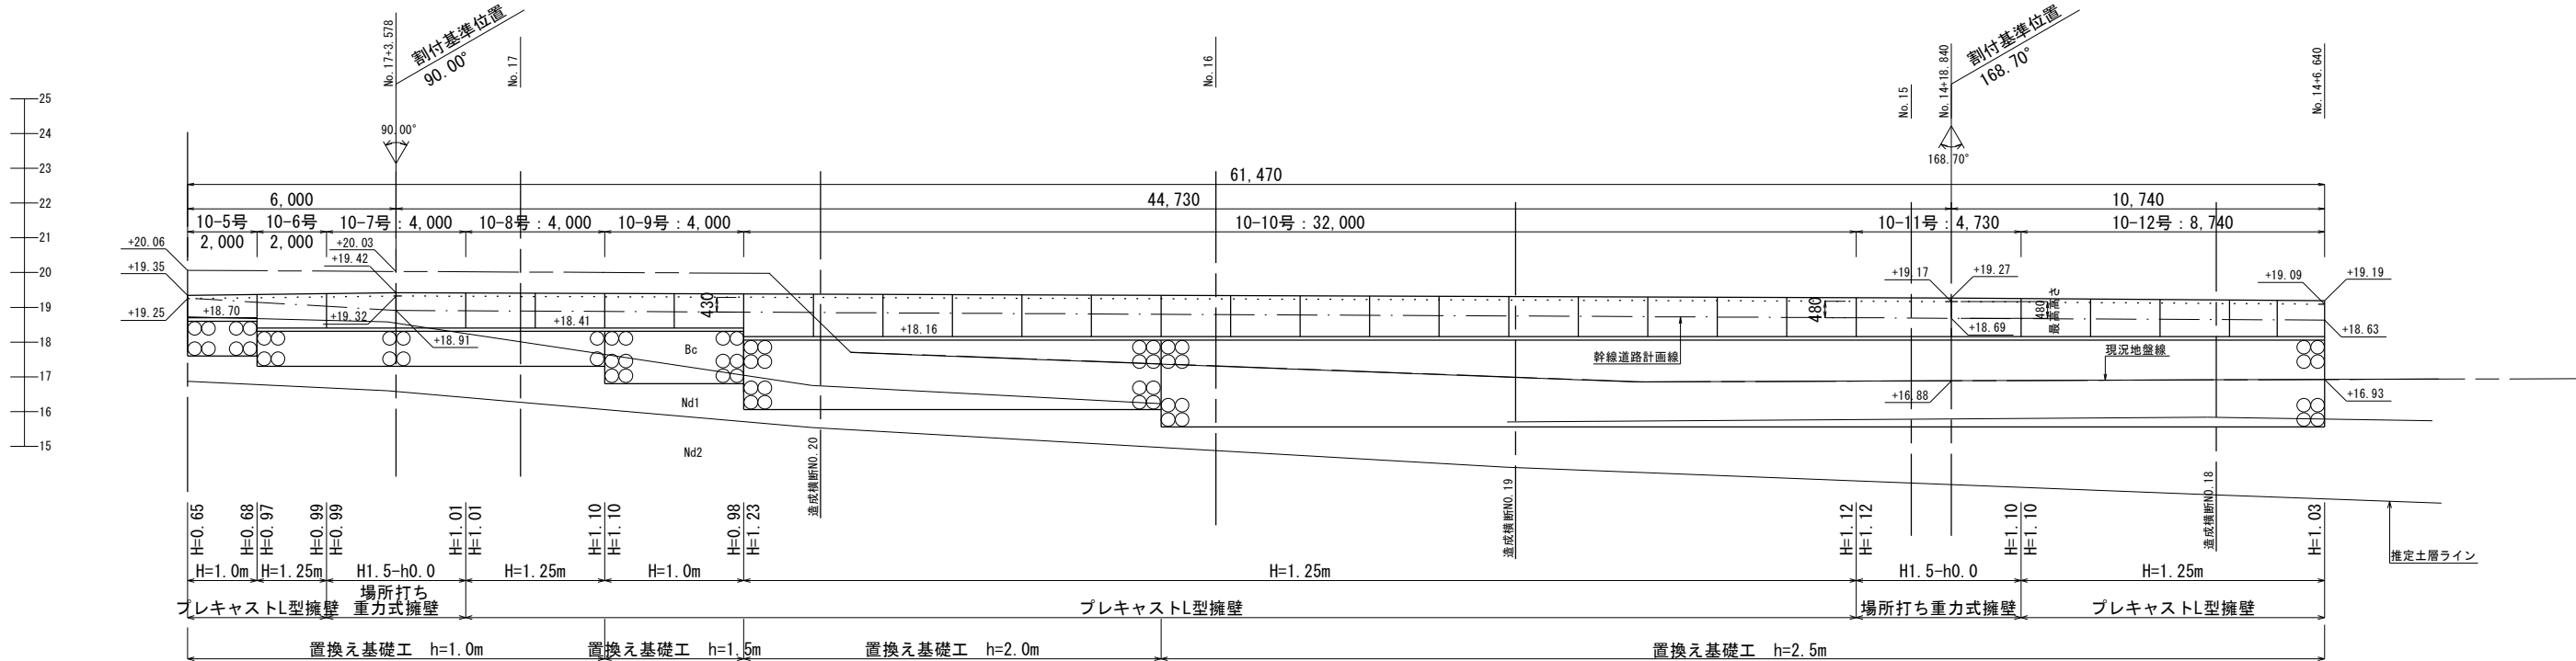


凡例 (申請範囲)	
	盛土 (1.0m以上)
	切土 (2.0m超え)
対象外	盛土 (1.0m未満) 切土 (2.0m以下)

工 事 名	令和8年度 公立沖縄北部医療センター 敷地造成工事 (2期工事)		
図 面 名	擁壁展開図 (3)		
作成年月日	令和 8 年 7 月 日		
縮 尺	A1:1/100 A3:1/200	図面番号	42 / 54
会 社 名	株式会社 国 建		
事業者名	沖縄県北部医療組合		

11号擁壁展開図

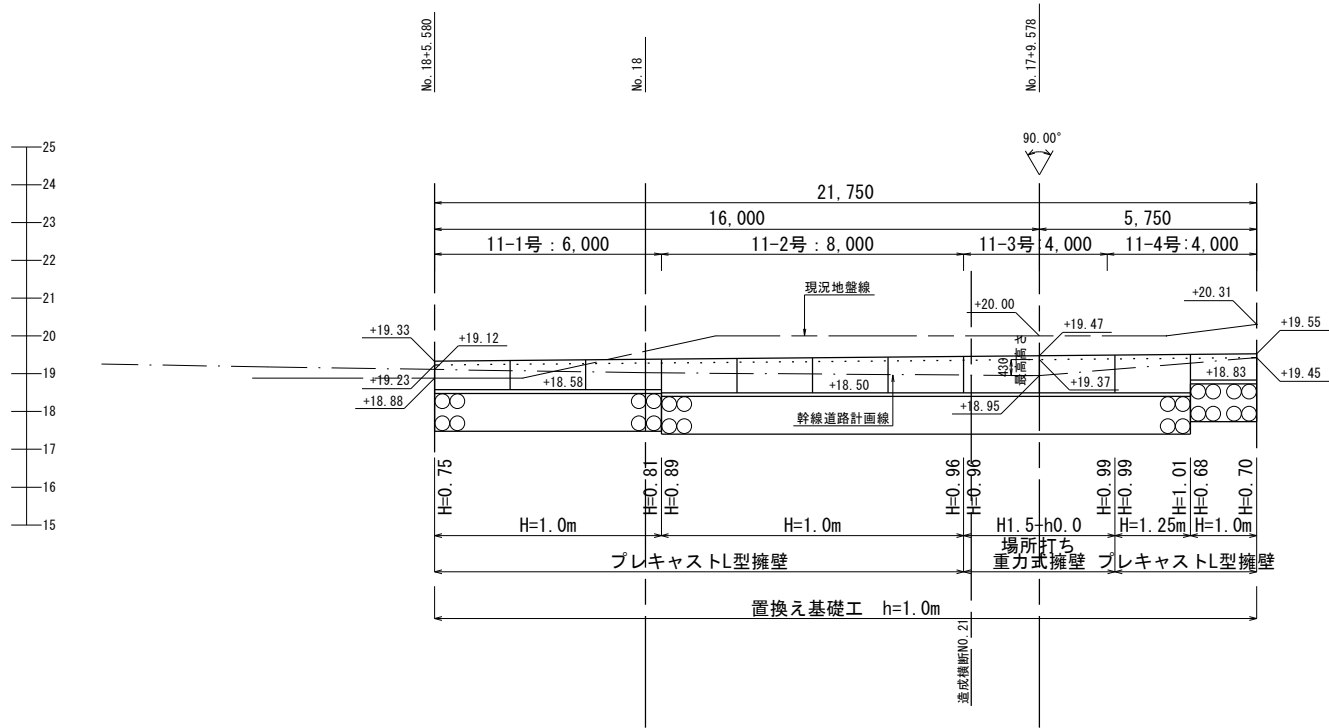

12号擁壁展開図

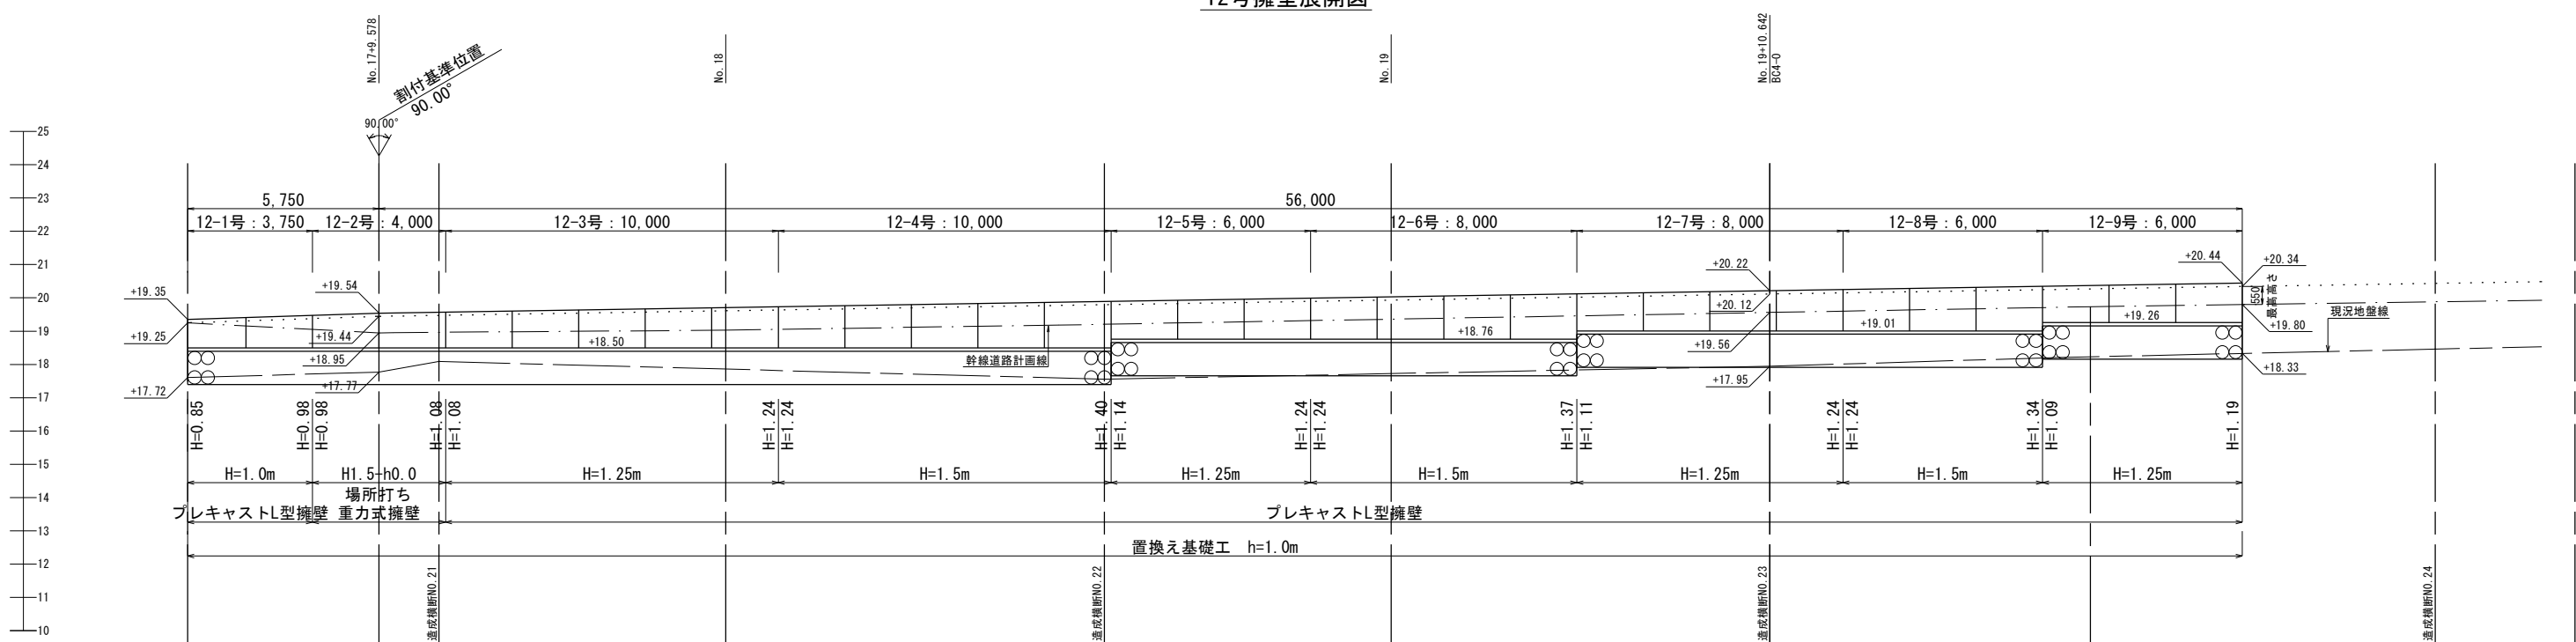


凡例 (申請範囲)	
	盛土 (1.0m以上)
	切土 (2.0m超え)
対象外	盛土 (1.0m未満) 切土 (2.0m以下)

工 事 名	令和8年度 公立沖縄北部医療センター 敷地造成工事 (2期工事)		
図 面 名	擁壁展開図 (4)		
作成年月日	令和 8 年 7 月 日		
縮 尺	A1:1/100 A3:1/200	図面番号	43 / 54
会 社 名	株式会社 国 建		
事業者名	沖縄県北部医療組合		


場所打ち擁壁標準配筋図

A1:S=1/ 50
A3:S=1/100


H3. 0-h2. 0-n2. 0

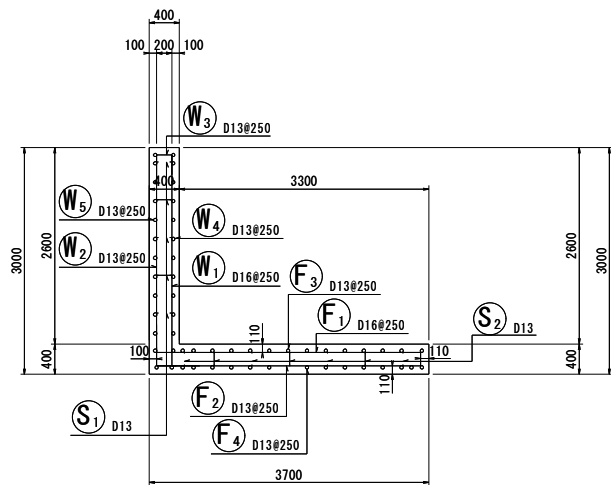


H3. 0-h3. 0-n2. 0

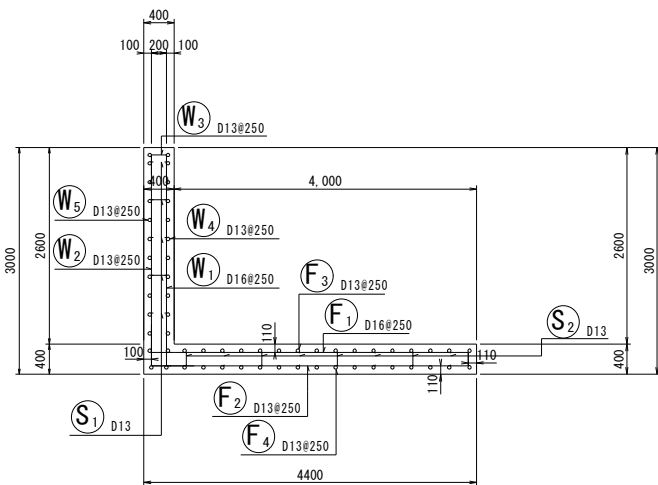


H3. 0-h3. 0~5. 0-n2. 0

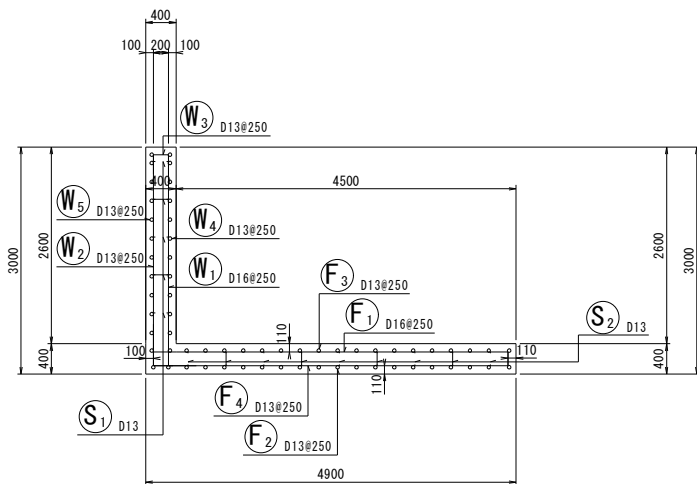

H4. 0-h1. 5-n2. 0

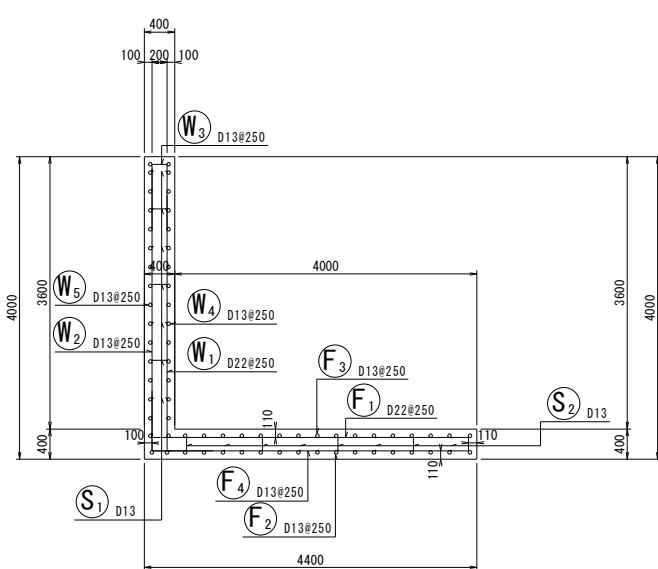

開口補強
現場打ちL型擁壁共通

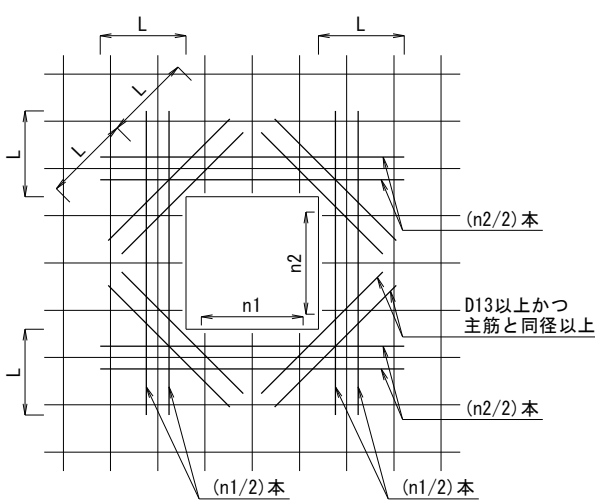


※L=35D (D: 切断した鉄筋径)

工 事 名	令和8年度 公立沖縄北部医療センター 敷地造成工事(2期工事)		
図 面 名	場所打ち擁壁標準配筋図		
作成年月日	令和 8 年 7 月 日		
縮 尺	A1:1/50 A3:1/100	図面番号	44 / 54
会 社 名	株式会社 国 建		
事業者名	沖縄県北部医療組合		


8-2号L型擁壁配筋図(1)

A1:S=1/ 50
A3:S=1/100


断面図

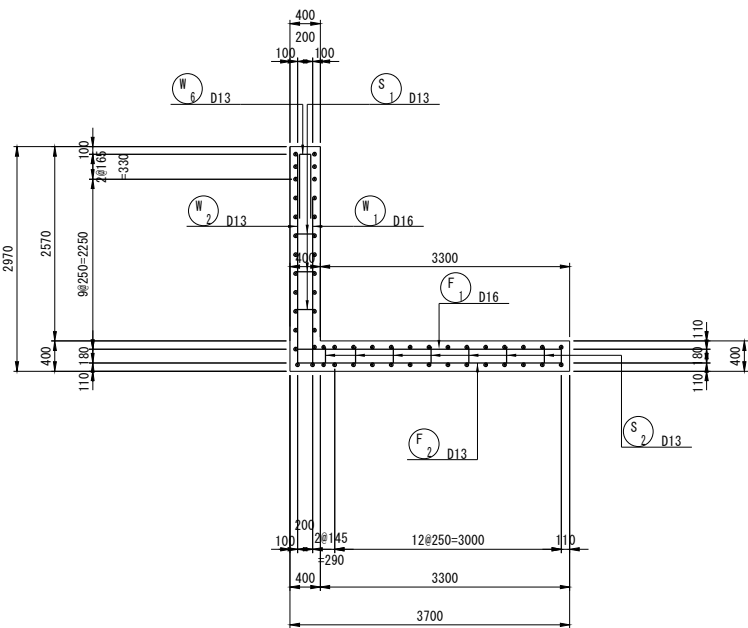


前面

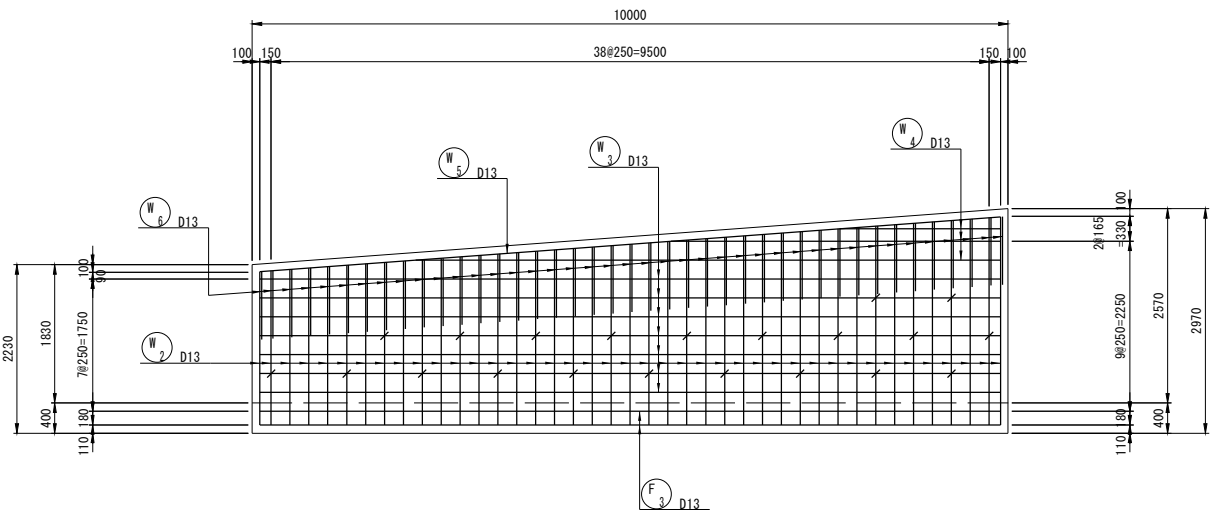


背面

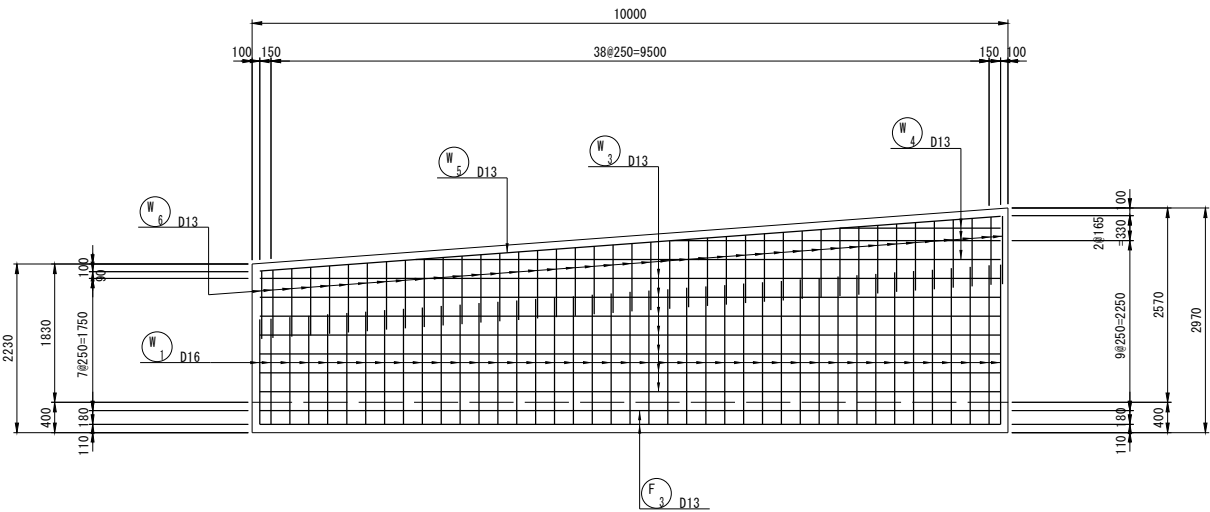


かぶり詳細図 S=1:20

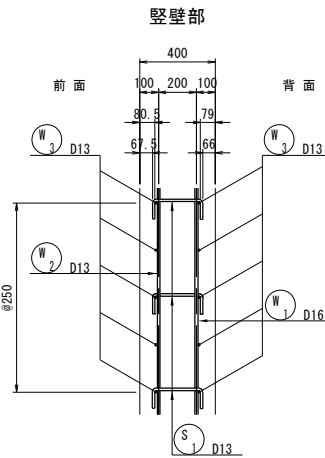


底版部

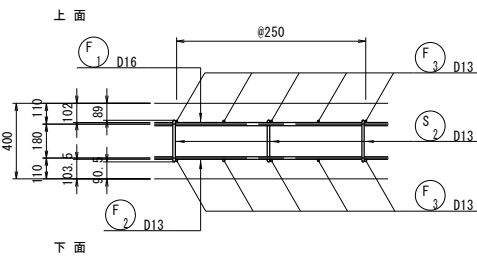

鉄筋組立図

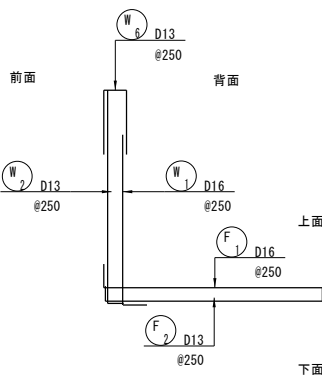

位置図

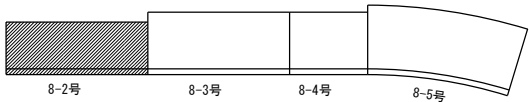

工 事 名	令和8年度 公立沖縄北部医療センター 敷地造成工事(2期工事)		
図 面 名	8-2号L型擁壁配筋図(1)		
作成年月日	令和 8 年 7 月 日		
縮 尺	A1:1/50 A3:1/100	図面番号	45 / 54
会 社 名	株式会社 国 建		
事業者名	沖縄県北部医療組合		

8-2号L型擁壁配筋図(2)

A1:S=1/ 50
A3:S=1/100

鉄筋表

種別	径	長 さ (mm)	本数	単位質量 (kg/m)	1本当り質量 (kg)	質 量 (kg)	摘 要
W1	D16	(2,070)	41	1.560	3.23	132	└
W2	D13	(2,600)	41	0.995	2.59	106	└
W3	D13	9,800	14	0.995	9.75	137	—
W4	D13	(4,940)	6	0.995	4.92	30	—
W5	D13	9,830	2	0.995	9.78	20	—
W6	D13	2,000	41	0.995	1.99	82	┐
F1	D16	3,980	41	1.560	6.21	255	└┐
F2	D13	3,870	41	0.995	3.85	158	└┐
F3	D13	(9,800)	32	0.995	9.75	312	—
S1	D13	460	21	0.995	0.46	10	┌
S2	D13	(1,150)	67	0.995	1.14	76	┌
8-2号L型擁壁合計							
D16				387	kg		
D13				931	kg		
合計				1318	kg		

※()内は平均長


鉄筋加工・継ぎ手寸法表

	径	a (mm)	b (mm)	c (mm)	R (mm)	L (mm)
	D13	66	164	230	42	410
	D16	75	195	270	48	500
	D19	94	236	330	60	600
	D22	104	266	370	66	690
	D25	122	308	430	78	790
	D29	141	349	490	90	910
	D32	151	389	540	96	1000






鉄筋加工寸法表

	底版厚 t	径	L	d1	L2
		D16	500	110	320
		D13	410	110	210
	壁壁厚 t	径	L	d1	L2
		D16	500	100	310
		D13	410	100	200

位置図

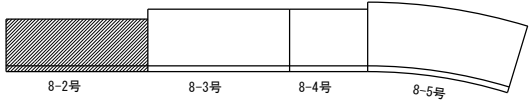


工 事 名	令和8年度 公立沖縄北部医療センター 敷地造成工事(2期工事)		
図 面 名	8-2号L型擁壁配筋図(2)		
作成年月日	令和 8 年 7 月 日		
縮 尺	A1:1/50 A3:1/100	図面番号	46 / 54
会 社 名	株式会社 国 建		
事業者名	沖縄県北部医療組合		

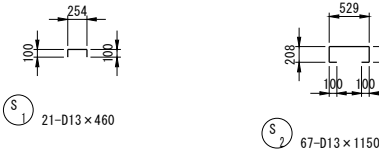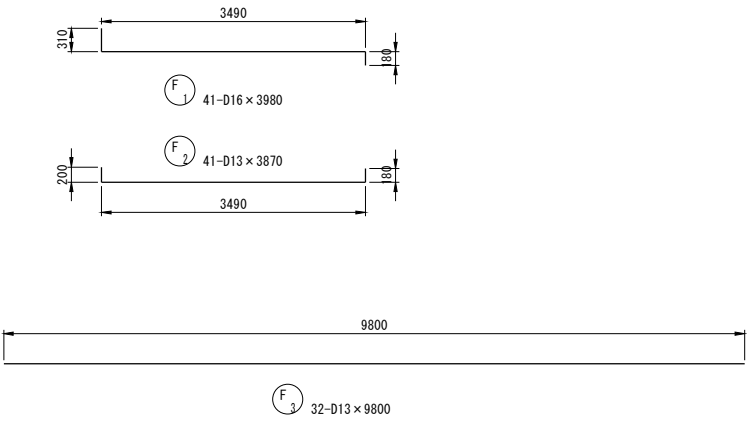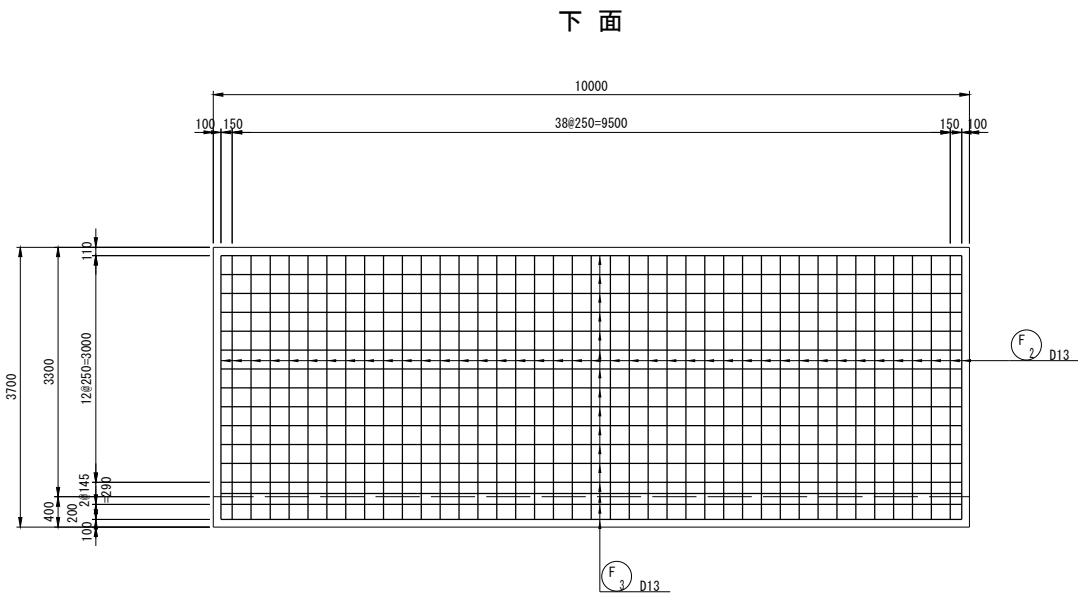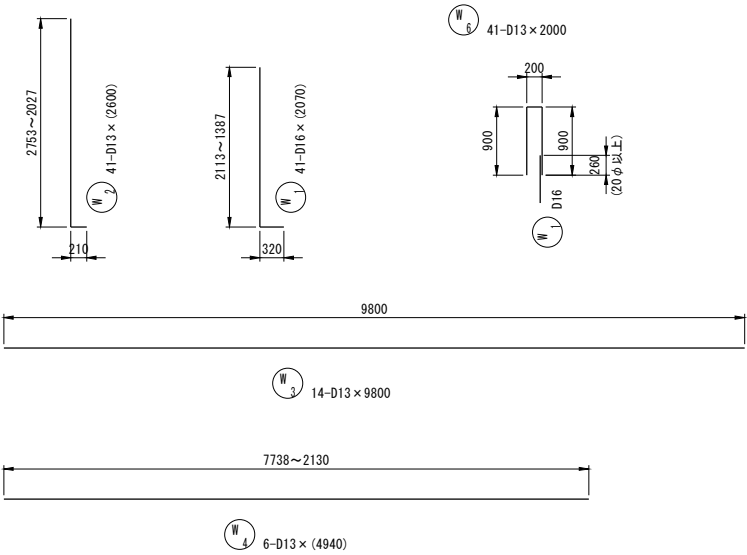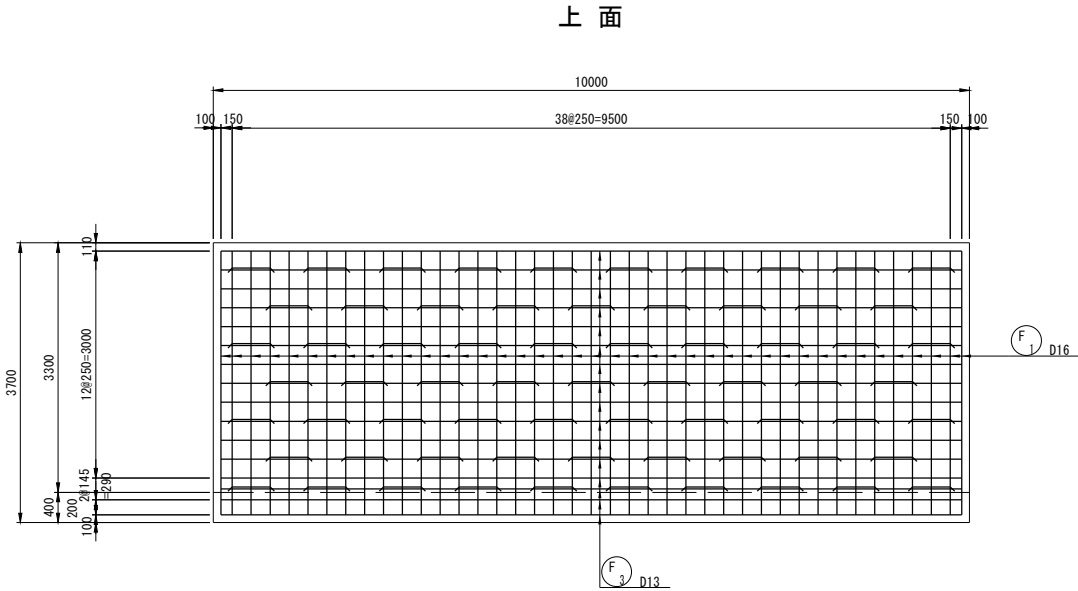


8-3号L型擁壁配筋図(1)

A1:S=1/ 50
A3:S=1/100


断面図

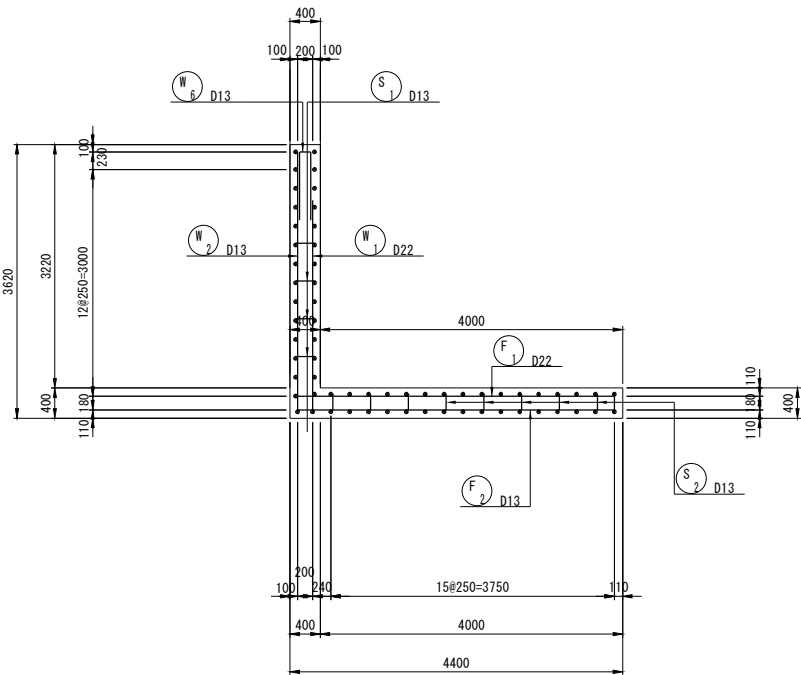


鉄筋組立図

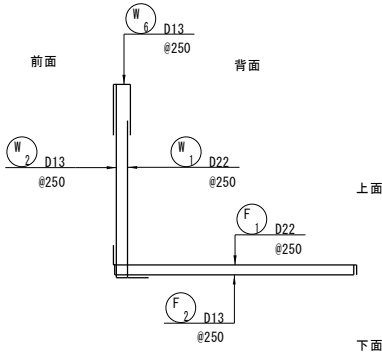


前 面

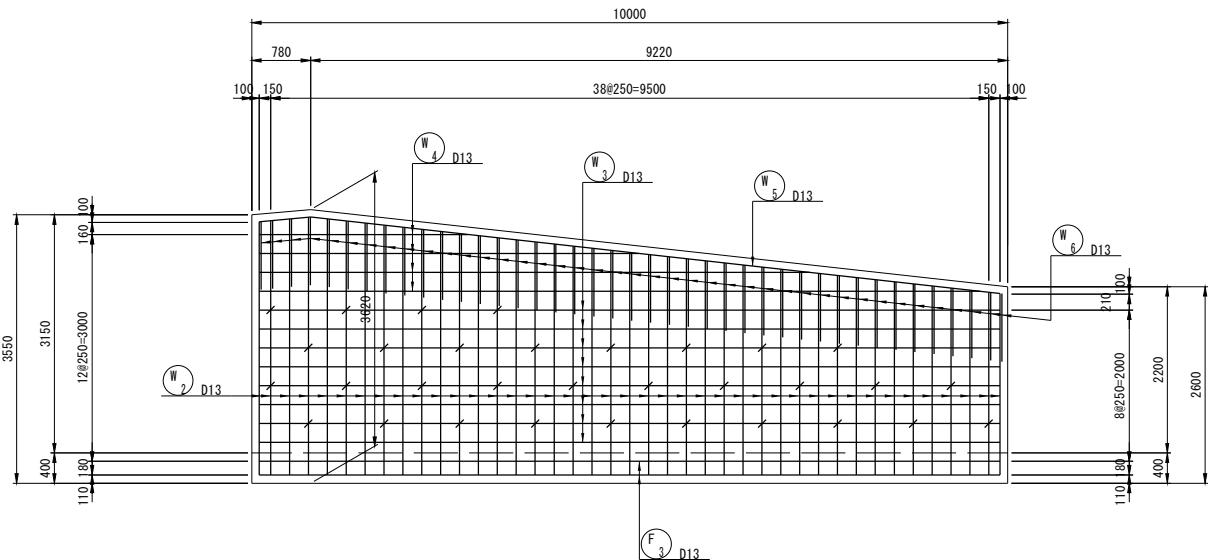


背 面

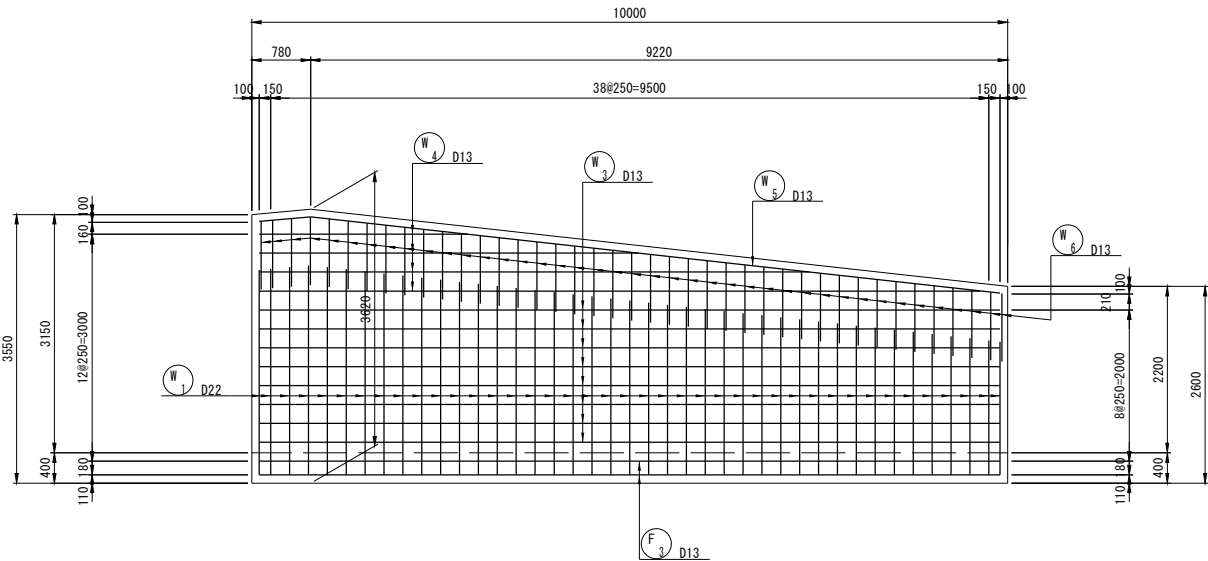


位置図

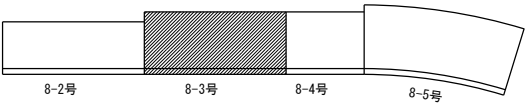

かぶり詳細図 S=1:20

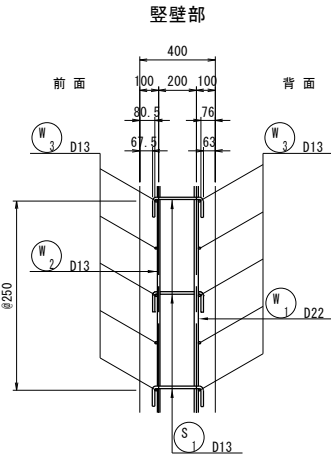






底版部

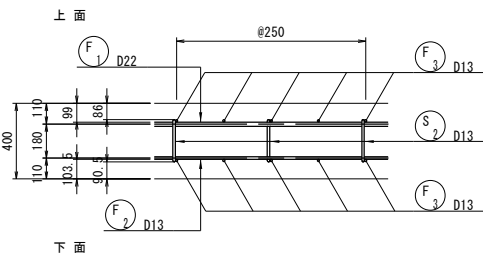

工 事 名	令和8年度 公立沖縄北部医療センター 敷地造成工事(2期工事)		
図 面 名	8-3号L型擁壁配筋図(1)		
作成年月日	令和 8 年 7 月 日		
縮 尺	A1:1/50 A3:1/100	図面番号	47 / 54
会 社 名	株式会社 国 建		
事業者名	沖縄県北部医療組合		

8-3号L型擁壁配筋図(2)

A1:S=1/ 50
A3:S=1/100

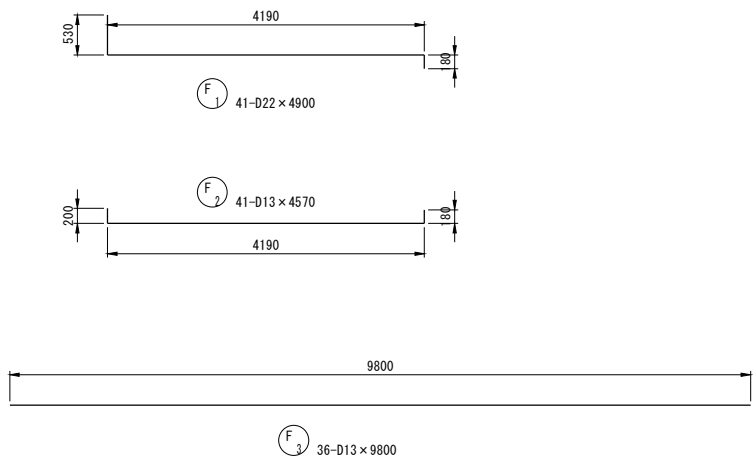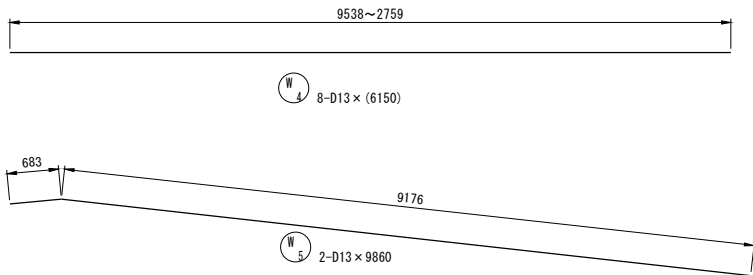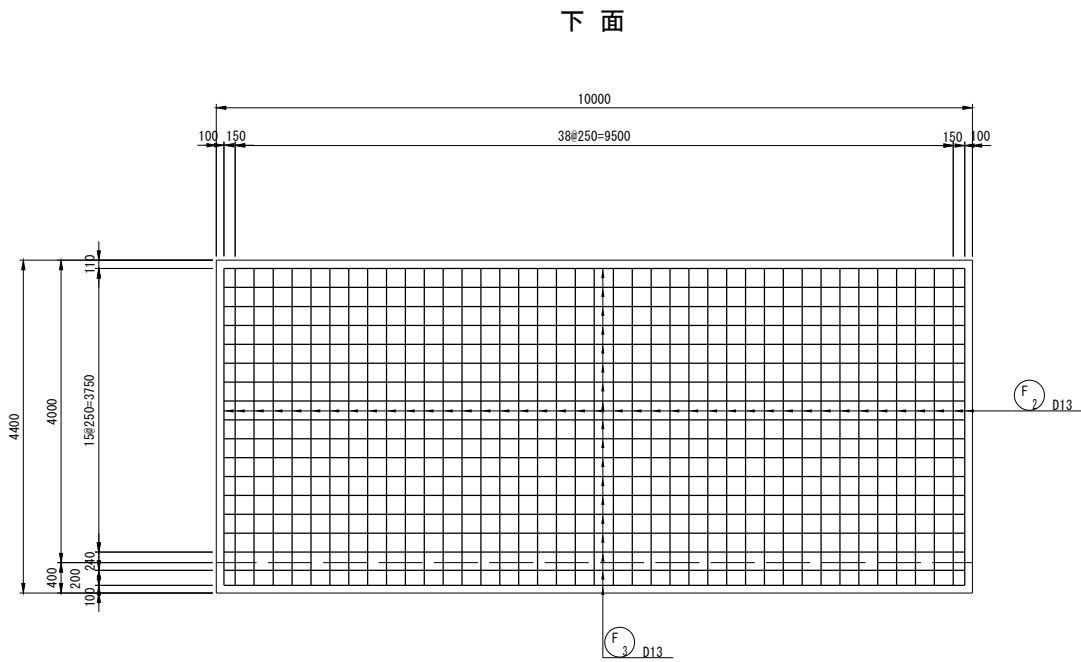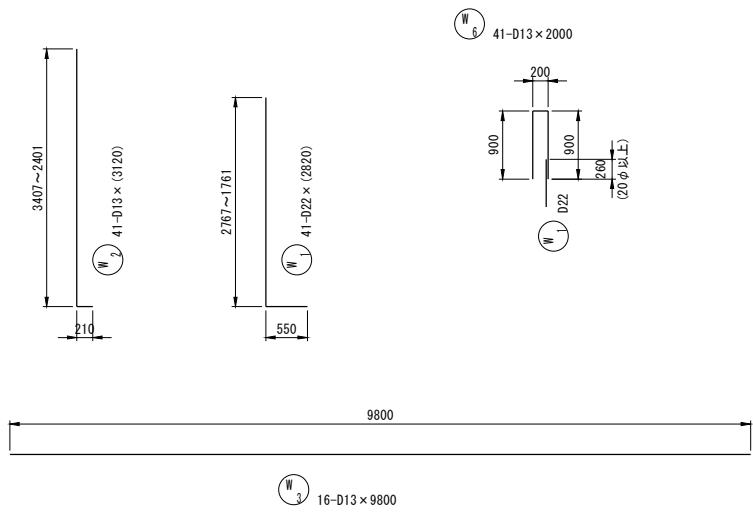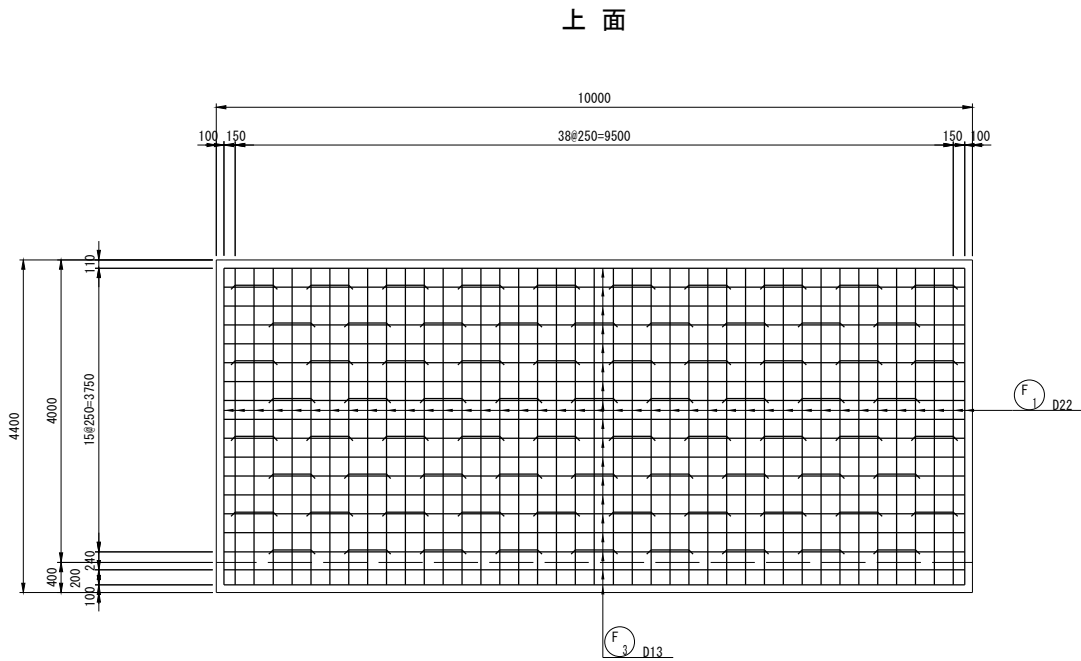

鉄筋表

種別	径	長 さ (mm)	本数	単位質量 (kg/m)	1本当り質量 (kg)	質 量 (kg)	摘 要
W1	D22	(2,820)	41	3.040	8.57	351	└┐
W2	D13	(3,120)	41	0.995	3.109	127	└┐
W3	D13	9,800	16	0.995	9.75	156	—
W4	D13	(6,150)	8	0.995	6.12	49	—
W5	D13	9,860	2	0.995	9.81	20	—
W6	D13	2,000	41	0.995	1.99	82	┐└
F1	D22	4,900	41	3.040	14.90	611	└┐
F2	D13	4,570	41	0.995	4.55	187	└┐
F3	D13	9,800	36	0.995	9.75	351	—
S1	D13	460	32	0.995	0.46	15	┐└
S2	D13	1,160	76	0.995	1.15	87	┐└
8-3号L型擁壁合計							
				D22	962	kg	
				D13	1074	kg	
				合計	2036	kg	

※ () 内は平均長


鉄筋加工・継ぎ手寸法表

	径	a (mm)	b (mm)	c (mm)	R (mm)	L (mm)
	D13	66	164	230	42	410
	D16	75	195	270	48	500
	D19	94	236	330	60	600
	D22	104	266	370	66	690
	D25	122	308	430	78	790
	D29	141	349	490	90	910
	D32	151	389	540	96	1000

鉄筋加工寸法表

	底版厚 t	径	L	d1	L2
		D22	690	110	550
	400	D13	410	110	210
n=(L-(t-d1-3φ)+3φ)/φ L2=n×φ					
	壁壁厚 t	径	L	d1	L2
		D22	690	100	530
	400	D13	410	100	200
n=(L-(t-d1-3φ)+3φ)/φ L2=n×φ					

位置図

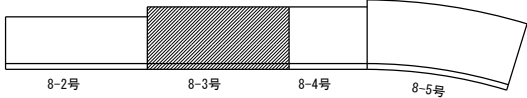


工 事 名	令和8年度 公立沖縄北部医療センター敷地造成工事(2期工事)		
図 面 名	8-3号L型擁壁配筋図(2)		
作成年月日	令和 8 年 7 月 日		
縮 尺	A1:1/50 A3:1/100	図面番号	48 / 54
会 社 名	株式会社 国 建		
事業者名	沖縄県北部医療組合		


8-4号L型擁壁配筋図(1)

A1:S=1/ 50
A3:S=1/100


断面図

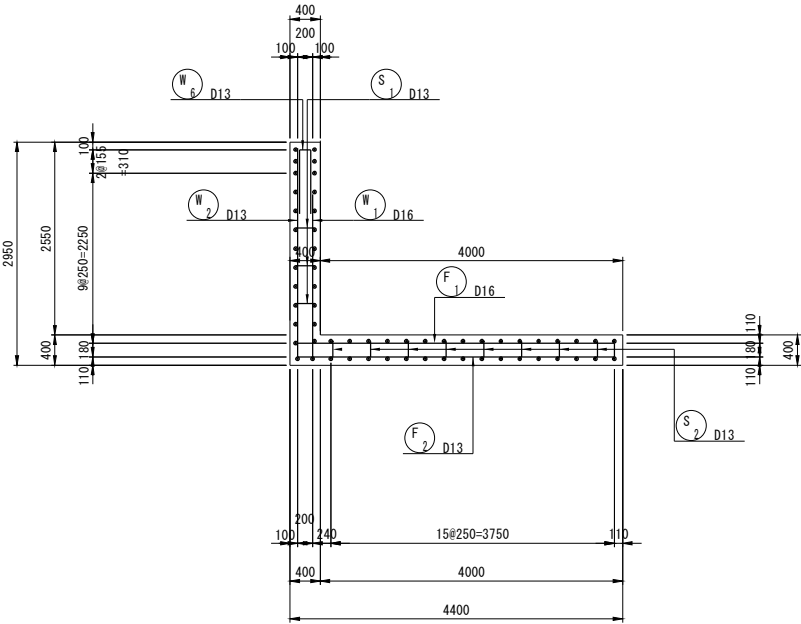


前面

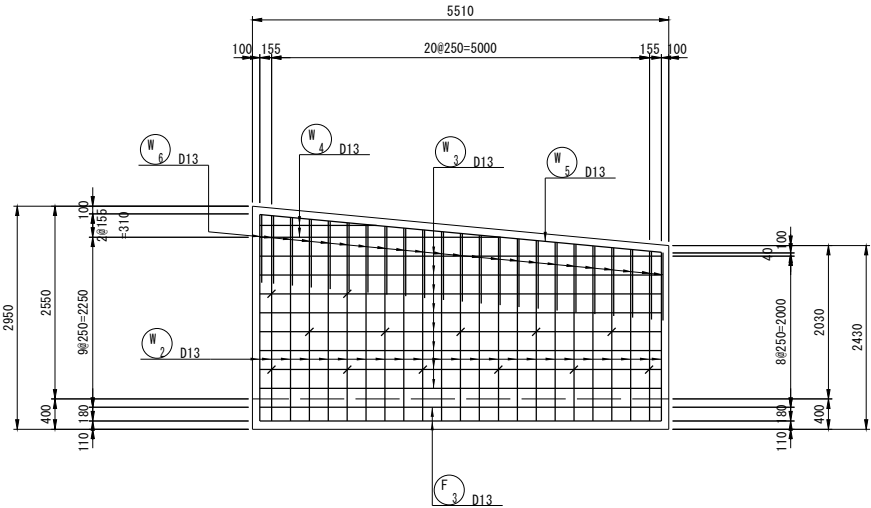


背面

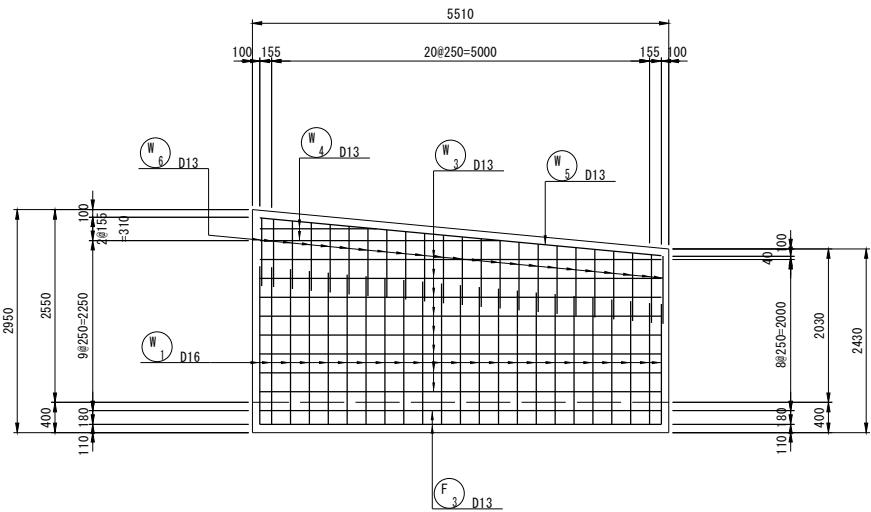


かぶり詳細図 S=1:20

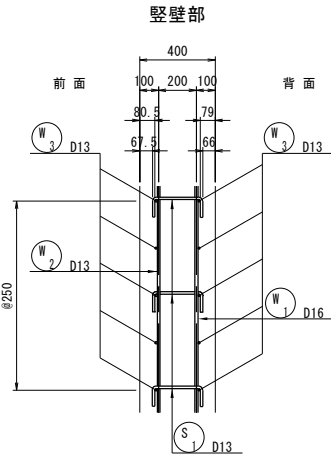


鉄筋組立図

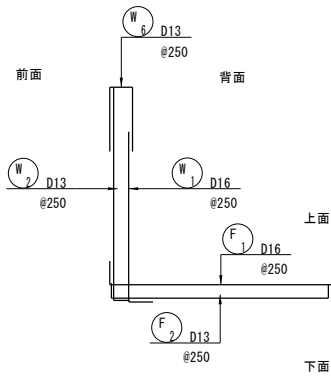

底版部

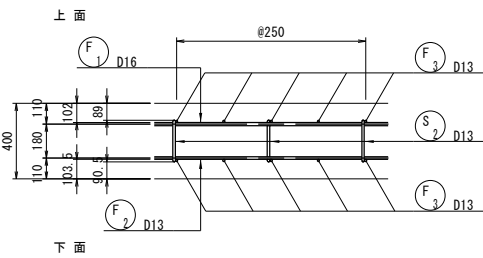




位置図

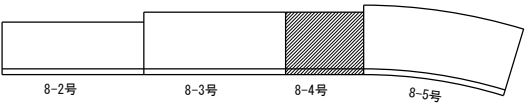

工 事 名	令和8年度 公立沖縄北部医療センター 敷地造成工事(2期工事)		
図 面 名	8-4号L型擁壁配筋図(1)		
作成年月日	令和 8 年 7 月 日		
縮 尺	A1:1/50 A3:1/100	図面番号	49 / 54
会 社 名	株式会社 国 建		
事業者名	沖縄県北部医療組合		

8-4号L型擁壁配筋図(2)

A1:S=1/ 50
A3:S=1/100

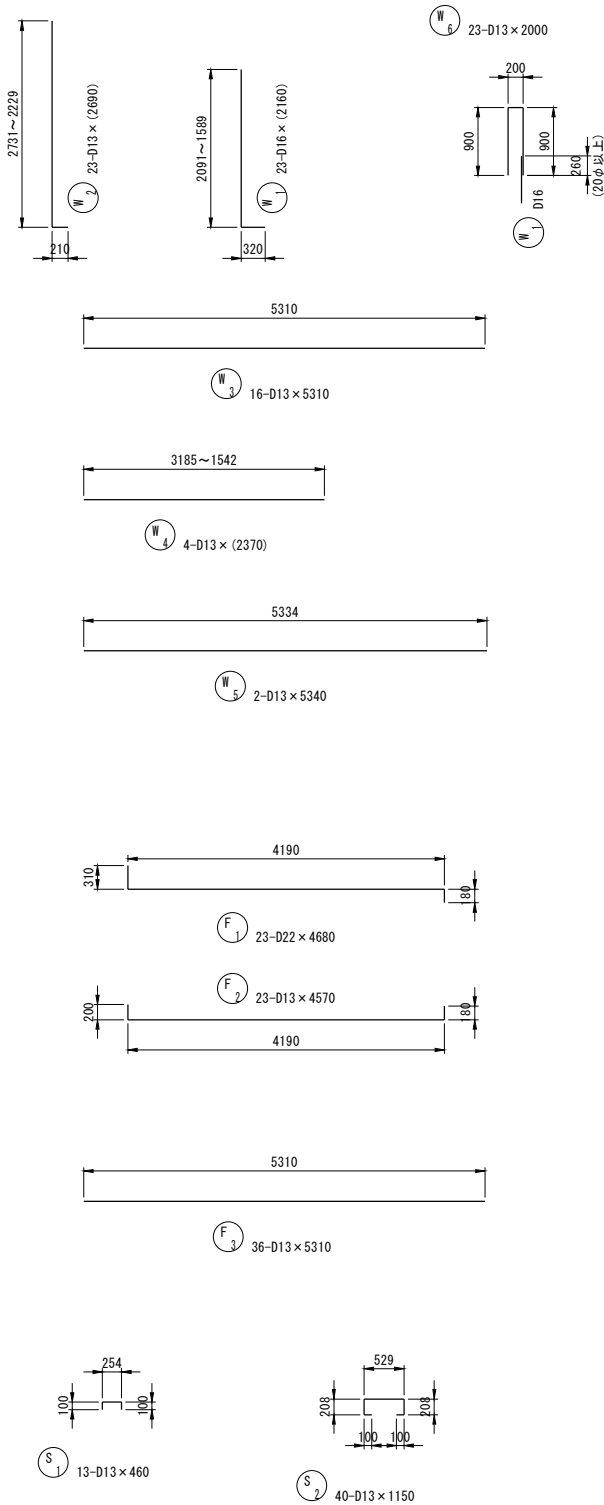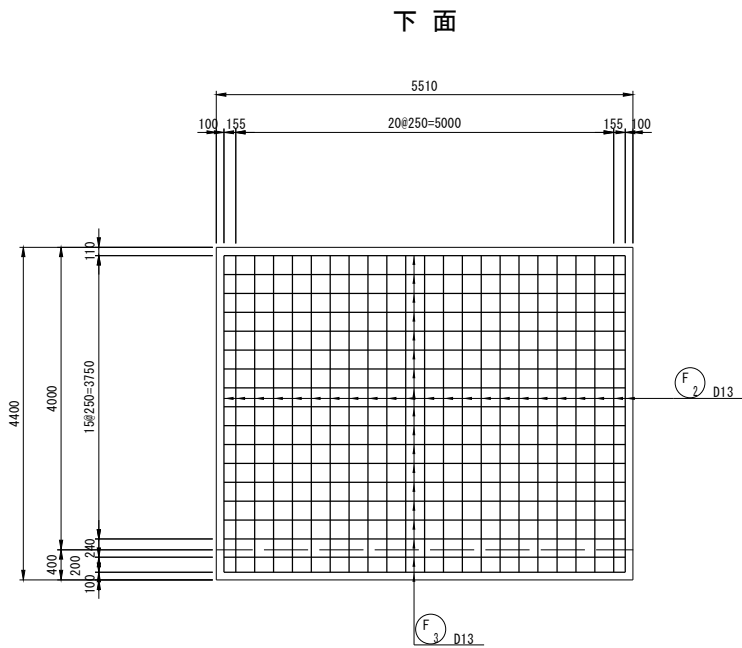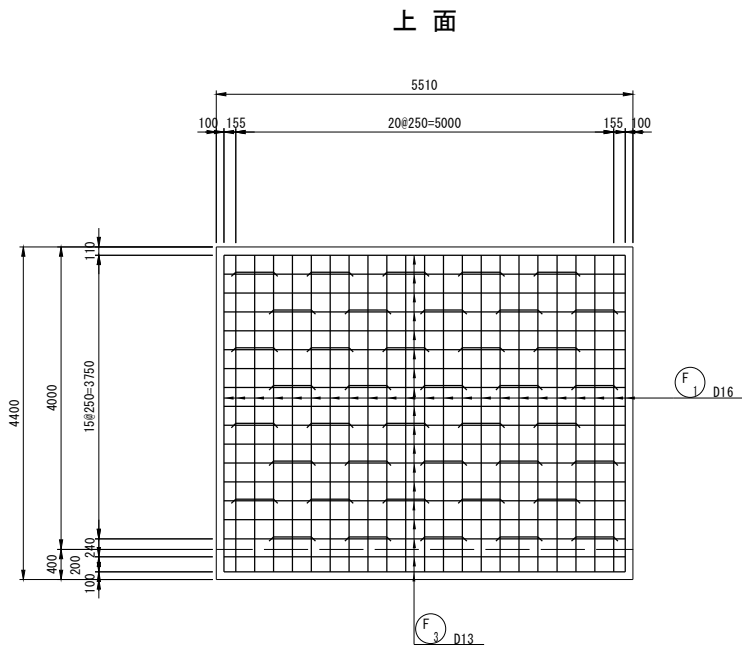

鉄筋表

種別	径	長 さ (mm)	本数	単位質量 (kg/m)	1本当り質量 (kg)	質 量 (kg)	摘 要
W1	D16	(2,160)	23	1.560	3.37	78	L
W2	D13	(2,690)	23	0.995	2.68	62	L
W3	D13	5,310	16	0.995	5.28	84	—
W4	D13	(2,370)	4	0.995	2.36	9	—
W5	D13	5,340	2	0.995	5.31	11	—
W6	D13	2,000	23	0.995	1.99	46	□
F1	D16	4,680	23	1.560	7.30	168	L
F2	D13	4,570	23	0.995	4.55	105	L
F3	D13	5,310	36	0.995	5.28	190	—
S1	D13	460	13	0.995	0.46	6	□
S2	D13	(1,150)	40	0.995	1.14	46	□
8-4号L型擁壁合計							
D16				246	kg		
D13				559	kg		
合計				805	kg		

※ ()内は平均長


鉄筋加工・継ぎ手寸法表

	径	a (mm)	b (mm)	c (mm)	R (mm)	L (mm)
	D13	66	164	230	42	410
	D16	75	195	270	48	500
	D19	94	236	330	60	600
	D22	104	266	370	66	690
	D25	122	308	430	78	790
	D29	141	349	490	90	910
	D32	151	389	540	96	1000

鉄筋加工寸法表

	底版厚 t	径	L	d1	L2
	400	D16	500	110	320
		D13	410	110	210
$n = (L - (t - d1 - 3\phi) + 3\phi) / \phi$ $L2 = n \times \phi$					
	壁壁厚 t	径	L	d1	L2
	400	D16	500	100	310
		D13	410	100	200
$n = (L - (t - d1 - 3\phi) + 3\phi) / \phi$ $L2 = n \times \phi$					

位置図

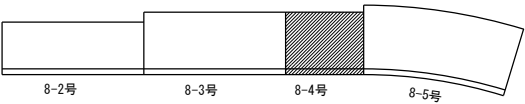


工 事 名	令和8年度 公立沖縄北部医療センター 敷地造成工事(2期工事)		
図 面 名	8-4号L型擁壁配筋図(2)		
作成年月日	令和 8 年 7 月 日		
縮 尺	A1:1/50 A3:1/100	図面番号	50 / 54
会 社 名	株式会社 国 建		
事業者名	沖縄県北部医療組合		


8-5号L型擁壁配筋図(1)

A1:S=1/ 50
A3:S=1/100


断面図

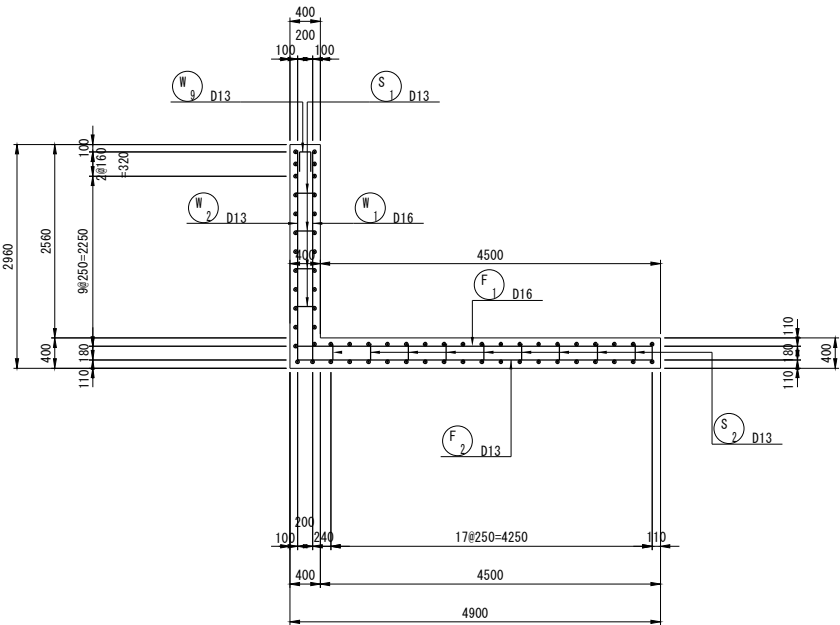


鉄筋組立図

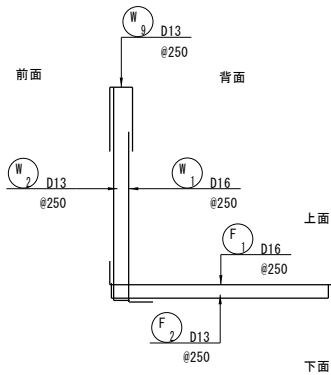


前面

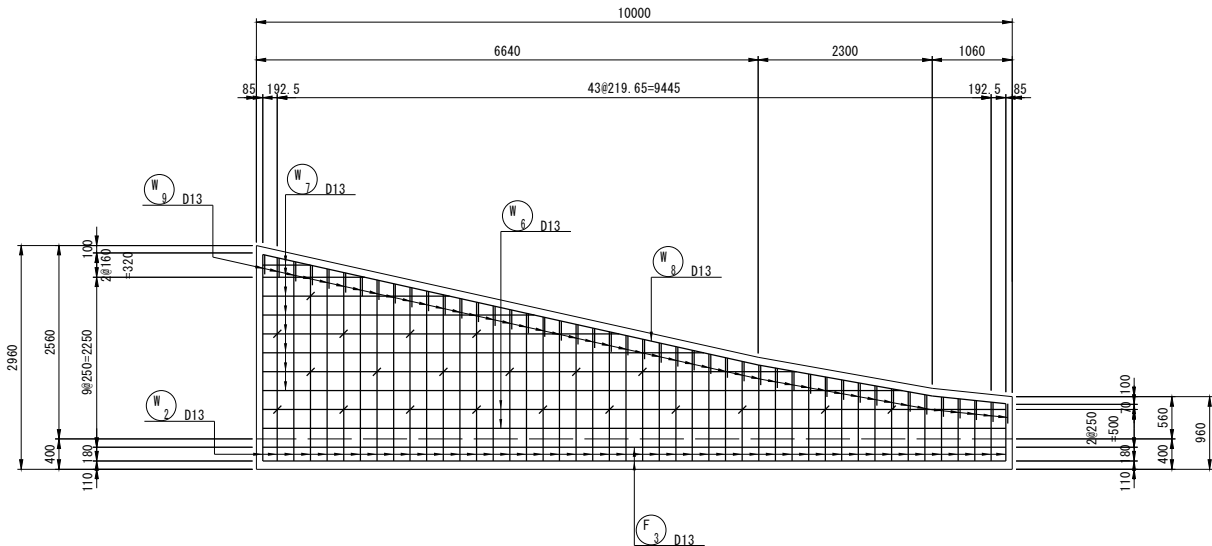

背面

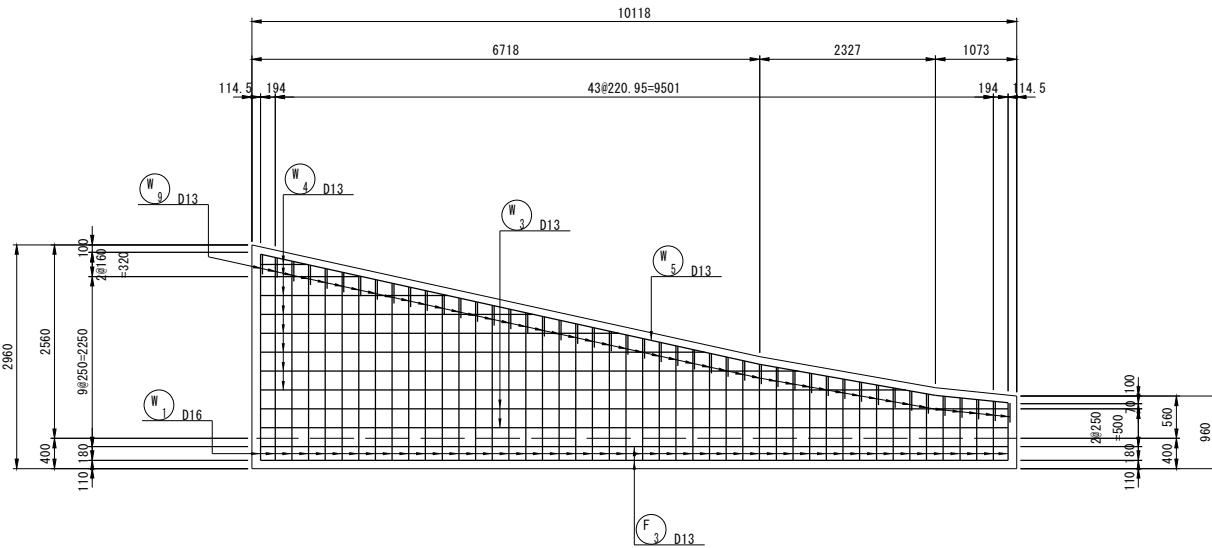

位置図

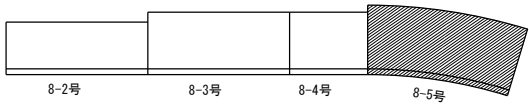


工 事 名	令和8年度 公立沖縄北部医療センター 敷地造成工事(2期工事)		
図 面 名	8-5号L型擁壁配筋図(1)		
作成年月日	令和 8 年 7 月 日		
縮 尺	A1:1/50 A3:1/100	図面番号	51 / 54
会 社 名	株式会社 国 建		
事業者名	沖縄県北部医療組合		


8-5号L型擁壁配筋図(2)

A1:S=1/ 50
A3:S=1/100



上 面

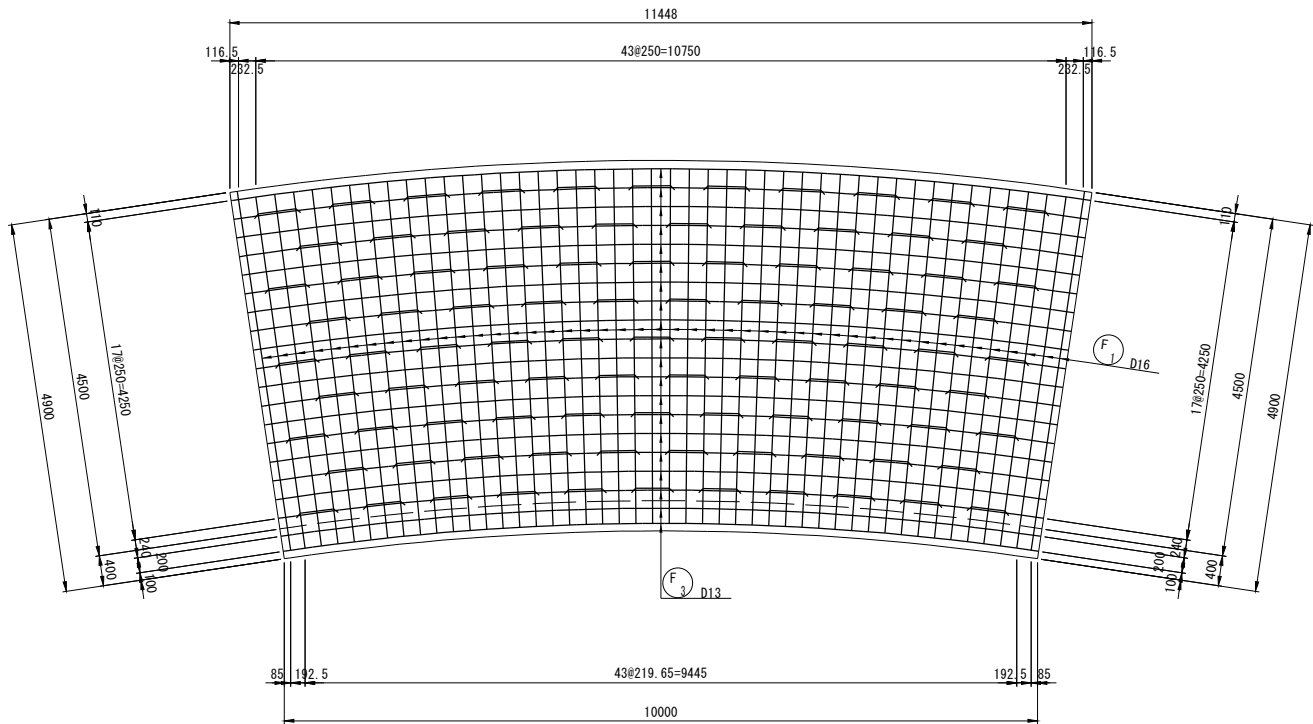


下 面

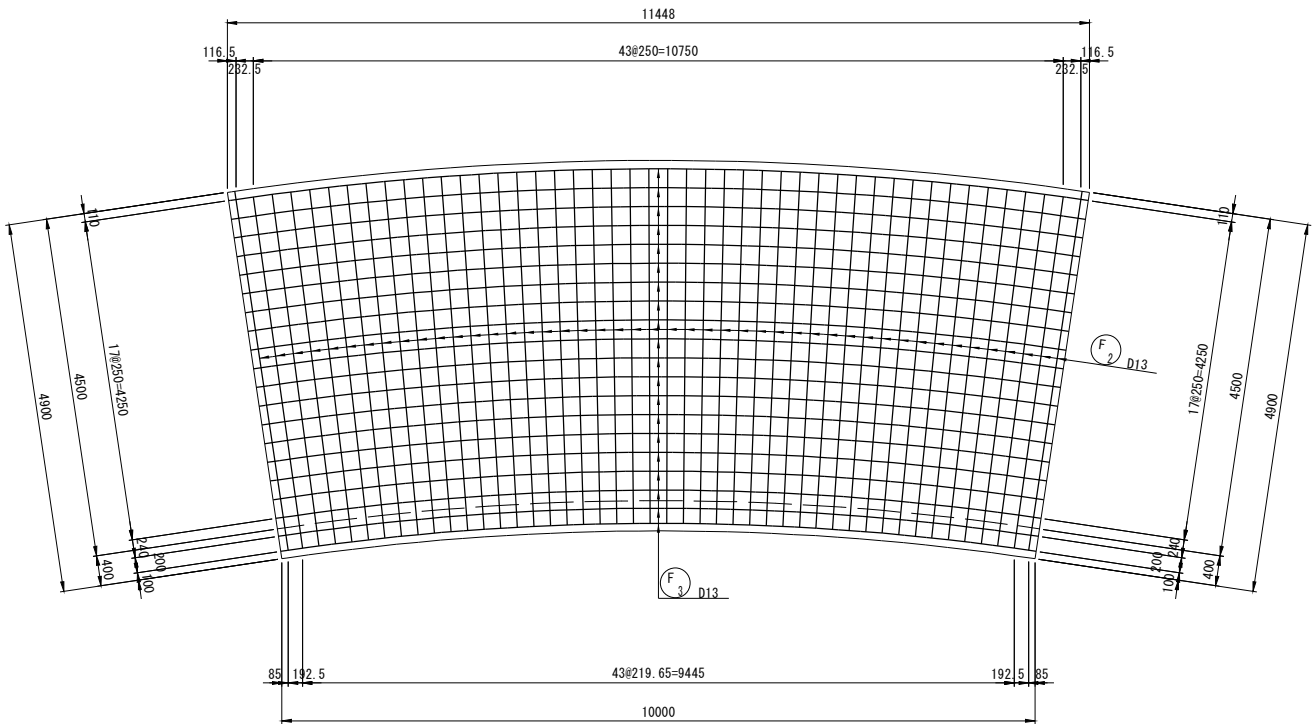

かぶり詳細図 S=1:20

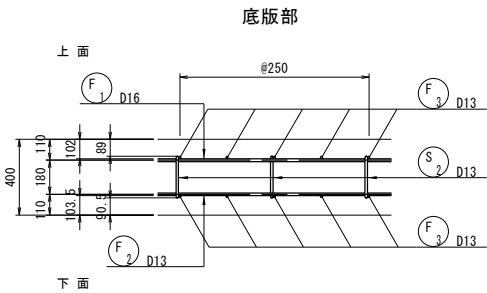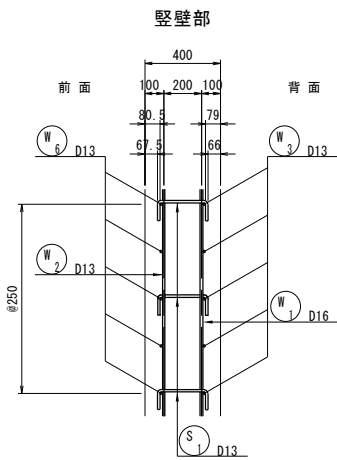













位置図

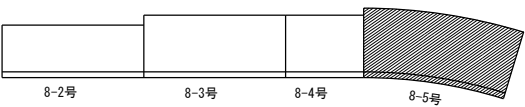

工 事 名	令和8年度 公立沖縄北部医療センター 敷地造成工事(2期工事)		
図 面 名	8-5号L型擁壁配筋図(2)		
作成年月日	令和 8 年 7 月 日		
縮 尺	A1:1/50 A3:1/100	図面番号	52 / 54
会 社 名	株式会社 国 建		
事業者名	沖縄県北部医療組合		

8-5号L型擁壁配筋図(3)

A1:S=1/ 50
A3:S=1/100

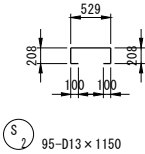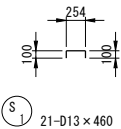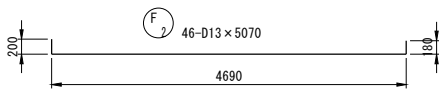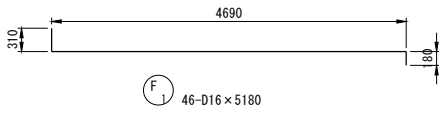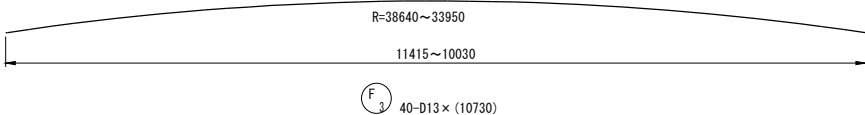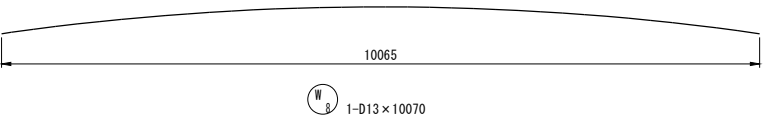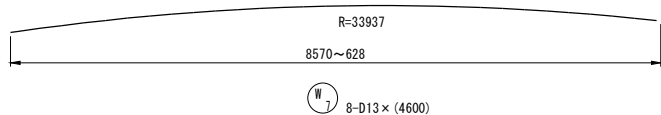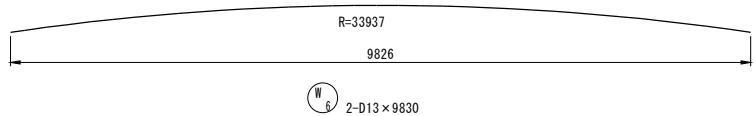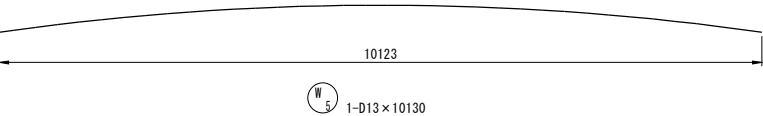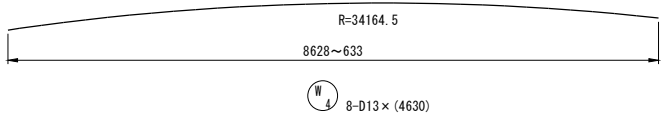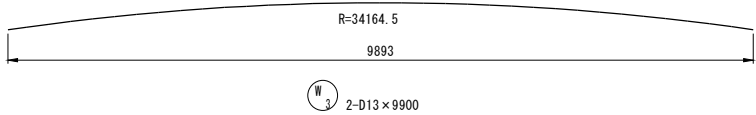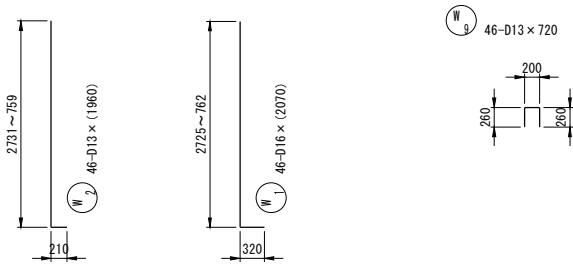

鉄筋表

種別	径	長 さ (mm)	本数	単位質量 (kg/m)	1本当り質量 (kg)	質 量 (kg)	摘 要
W1	D16	(2,070)	46	1.560	3.23	149	L
W2	D13	(1,960)	46	0.995	1.95	90	L
W3	D13	9,900	2	0.995	9.85	20	—
W4	D13	(4,630)	8	0.995	4.61	37	—
W5	D13	10,130	1	0.995	10.08	10	—
W6	D13	9,830	2	0.995	9.78	20	—
W7	D13	(4,600)	8	0.995	4.58	37	—
W8	D13	10,070	1	0.995	10.02	10	—
W9	D13	720	46	0.995	0.72	33	—
F1	D16	5,180	46	1.560	8.08	372	L
F2	D13	5,070	46	0.995	5.04	232	L
F3	D13	(10,730)	40	0.995	10.68	427	—
S1	D13	460	21	0.995	0.46	10	—
S2	D13	(1,150)	95	0.995	1.14	108	—
8-5号L型擁壁合計							
D16				521	kg		
D13				1034	kg		
合計				1555	kg		

※()内は平均長


鉄筋加工・継ぎ手寸法表

径	a (mm)	b (mm)	c (mm)	R (mm)	L (mm)
D13	66	164	230	42	410
D16	75	195	270	48	500
D19	94	236	330	60	600
D22	104	266	370	66	690
D25	122	308	430	78	790
D29	141	349	490	90	910
D32	151	389	540	96	1000

鉄筋加工寸法表

底版厚 t	径	L	d1	L2
400	D16	500	110	320
	D13	410	110	210
縦壁厚 t	径	L	d1	L2
400	D16	500	100	310
	D13	410	100	200

位置図

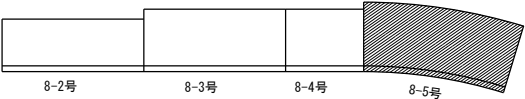


工 事 名	令和8年度 公立沖縄北部医療センター 敷地造成工事(2期工事)		
図 面 名	8-5号L型擁壁配筋図(3)		
作成年月日	令和 8 年 7 月 日		
縮 尺	A1:1/50 A3:1/100	図面番号	53 / 54
会 社 名	株式会社 国 建		
事業者名	沖縄県北部医療組合		

$$S = \begin{matrix} A1: 1/1,000 \\ A3: 1/2,000 \end{matrix}$$


工事名	令和8年度 公立沖縄北部医療センター 敷地造成工事(2期工事)		
図面名	完成時全体的計画平面図 (参考図)		
作成年月日	令和 8 年 7 月 日		
縮尺	A1:1/1,000 A3:1/2,000	図面番号	54 / 54
会社名	株式会社 国 建		
事業者名	沖縄県北部医療組合		


(参考図) 施設配置図：通路、駐車場、ゲート、貯留施設

S= A1:1/1,000
A3:1/2,000

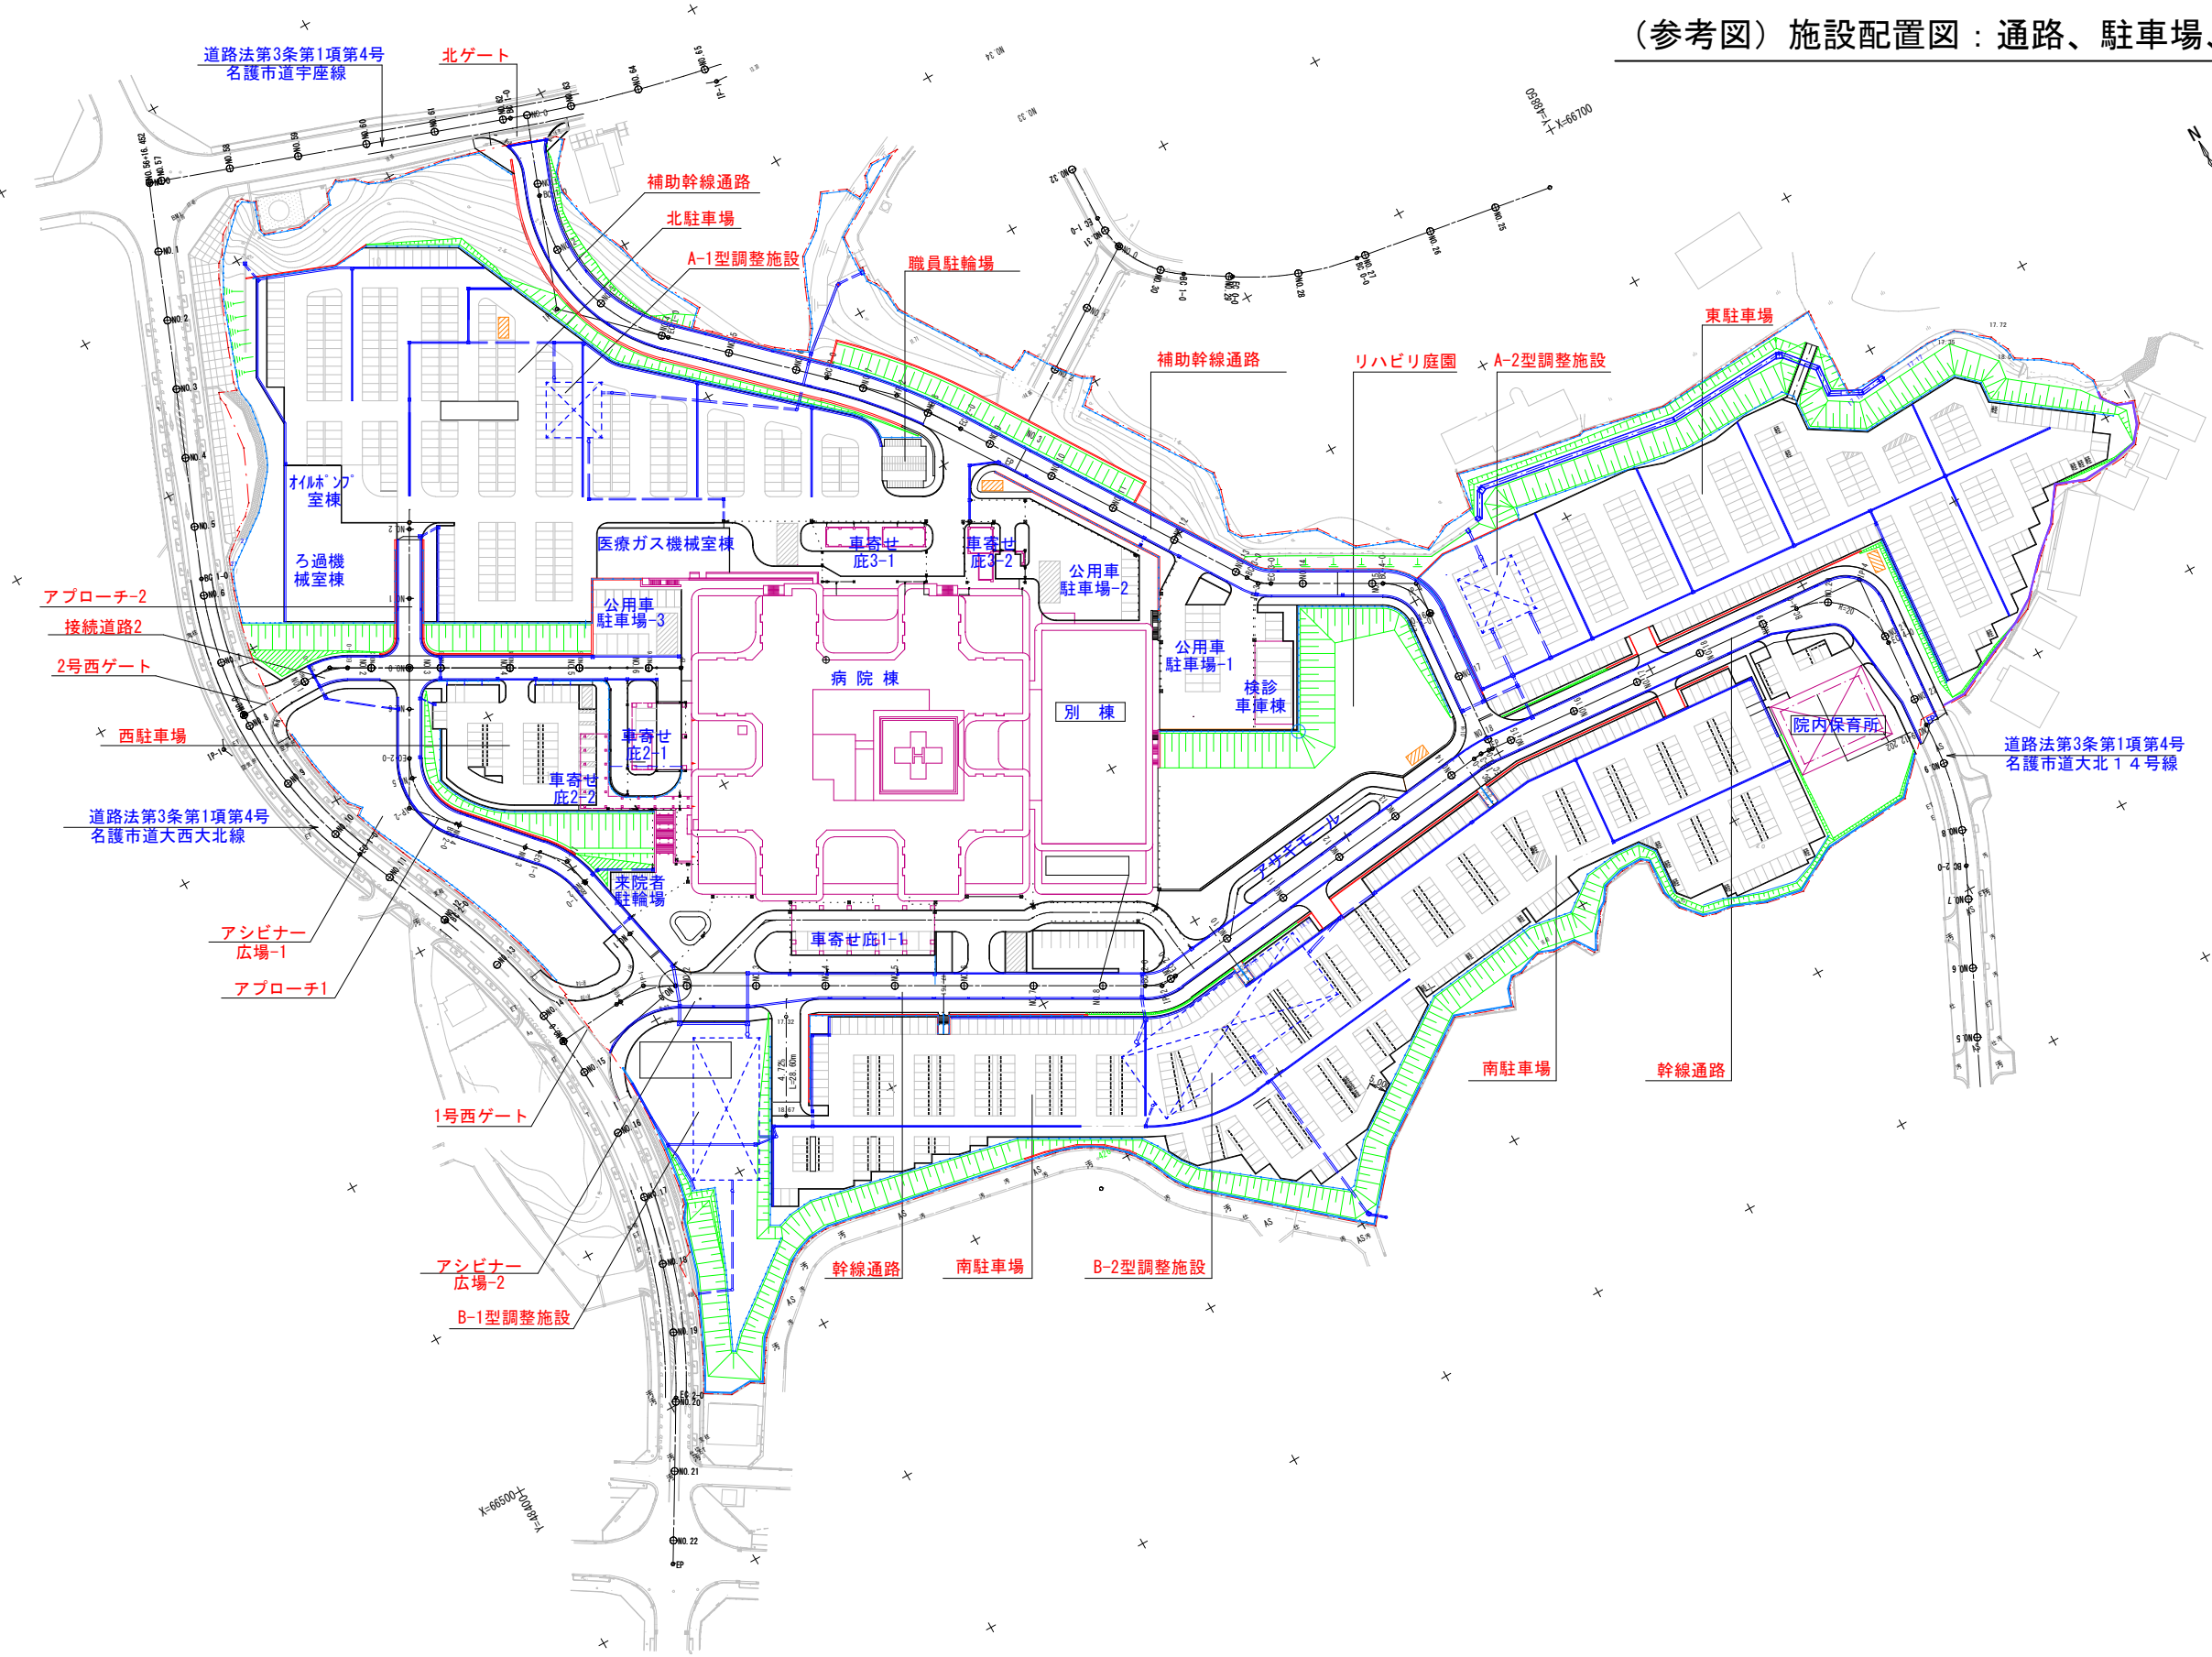

工事名	令和8年度 公立沖縄北部医療センター敷地造成工事(2期工事)		
図面名	(参考図) 施設配置図：通路、駐車場、ゲート、貯留施設		
作成年月日	令和 8 年 7 月 日		
縮尺	A1:S=1/1000 A3:S=1/2000	図面番号	—
会社名	株式会社 国 建		
事業者名	沖縄県北部医療組合		

(参考図) 幹線通路縦断面図 (1)

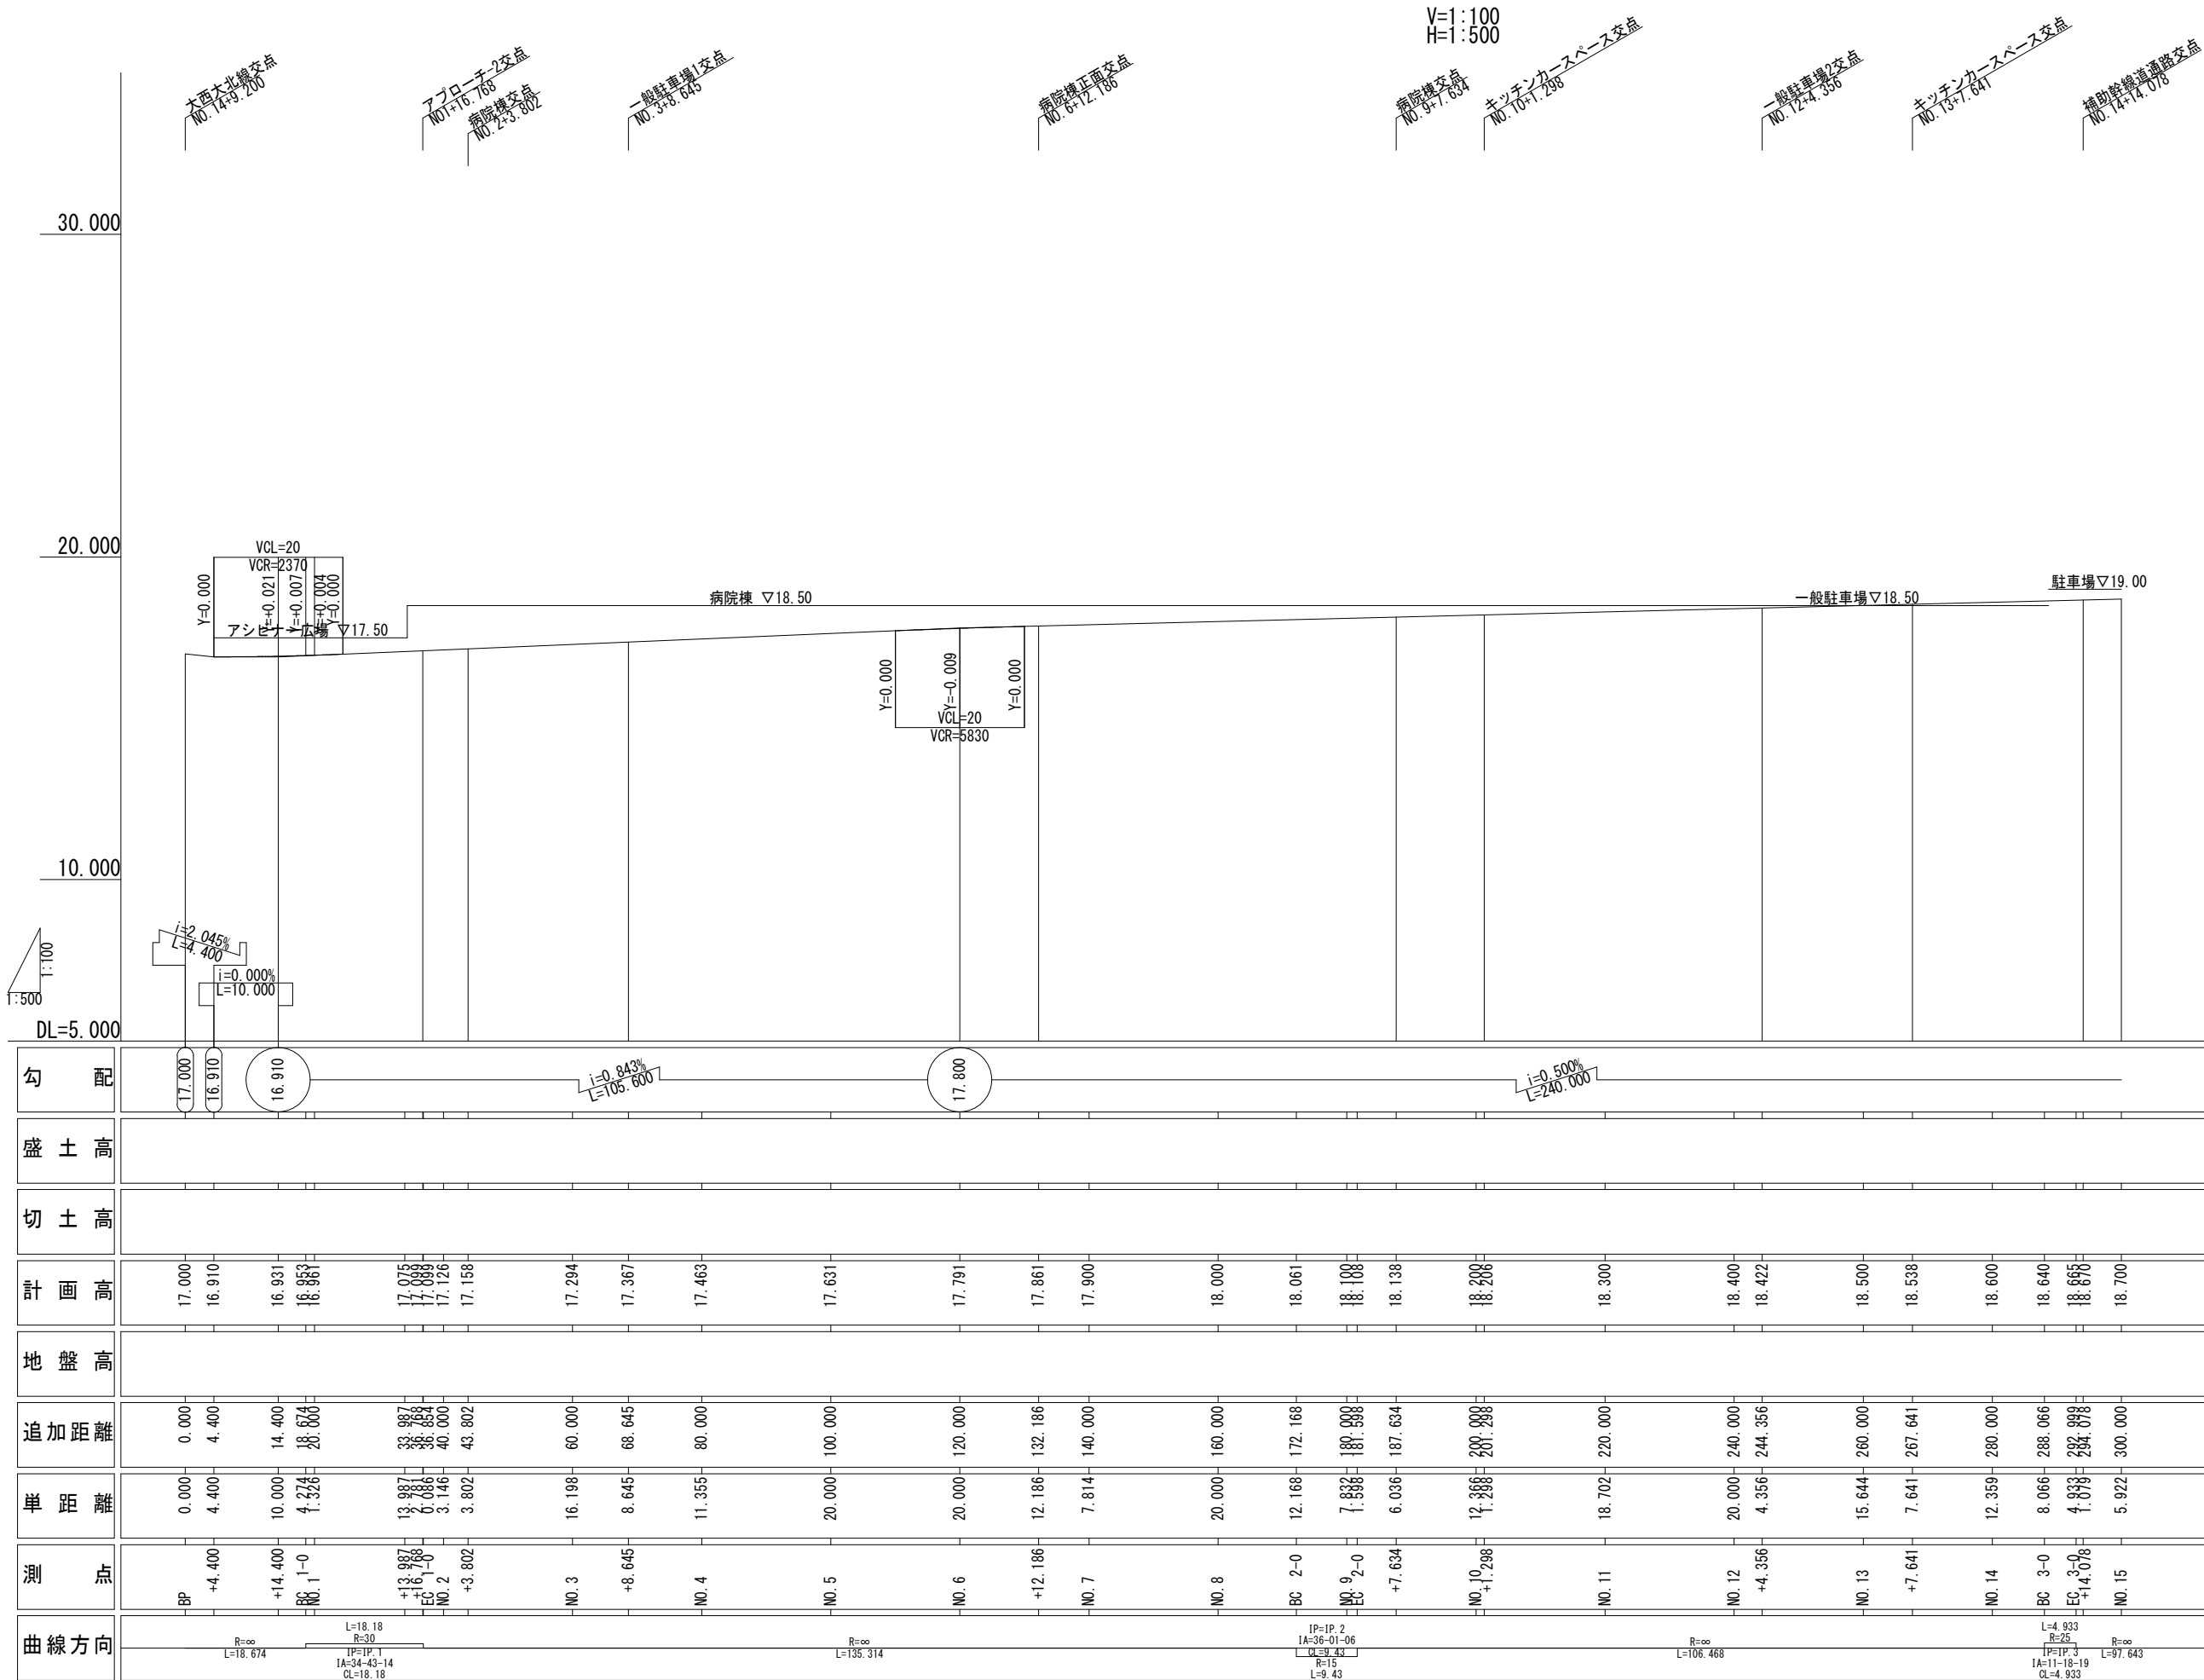


工 事 名	令和8年度 公立沖縄北部医療センター敷地造成工事(2期工事)		
図 面 名	(参考図) 幹線通路縦断面図 (1)		
作成年月日	令和 8 年 7 月 日		
縮 尺	V:1/100 H:1/500	図面番号	—
会 社 名	株式会社 国 建		
事業者名	沖縄県北部医療組合		

(参考図) 幹線通路縦断面図 (2)

V=1:100
H=1:500


職員駐車場-3交点
NO.19+1.578

大北14号線交点
NO.3+12.202

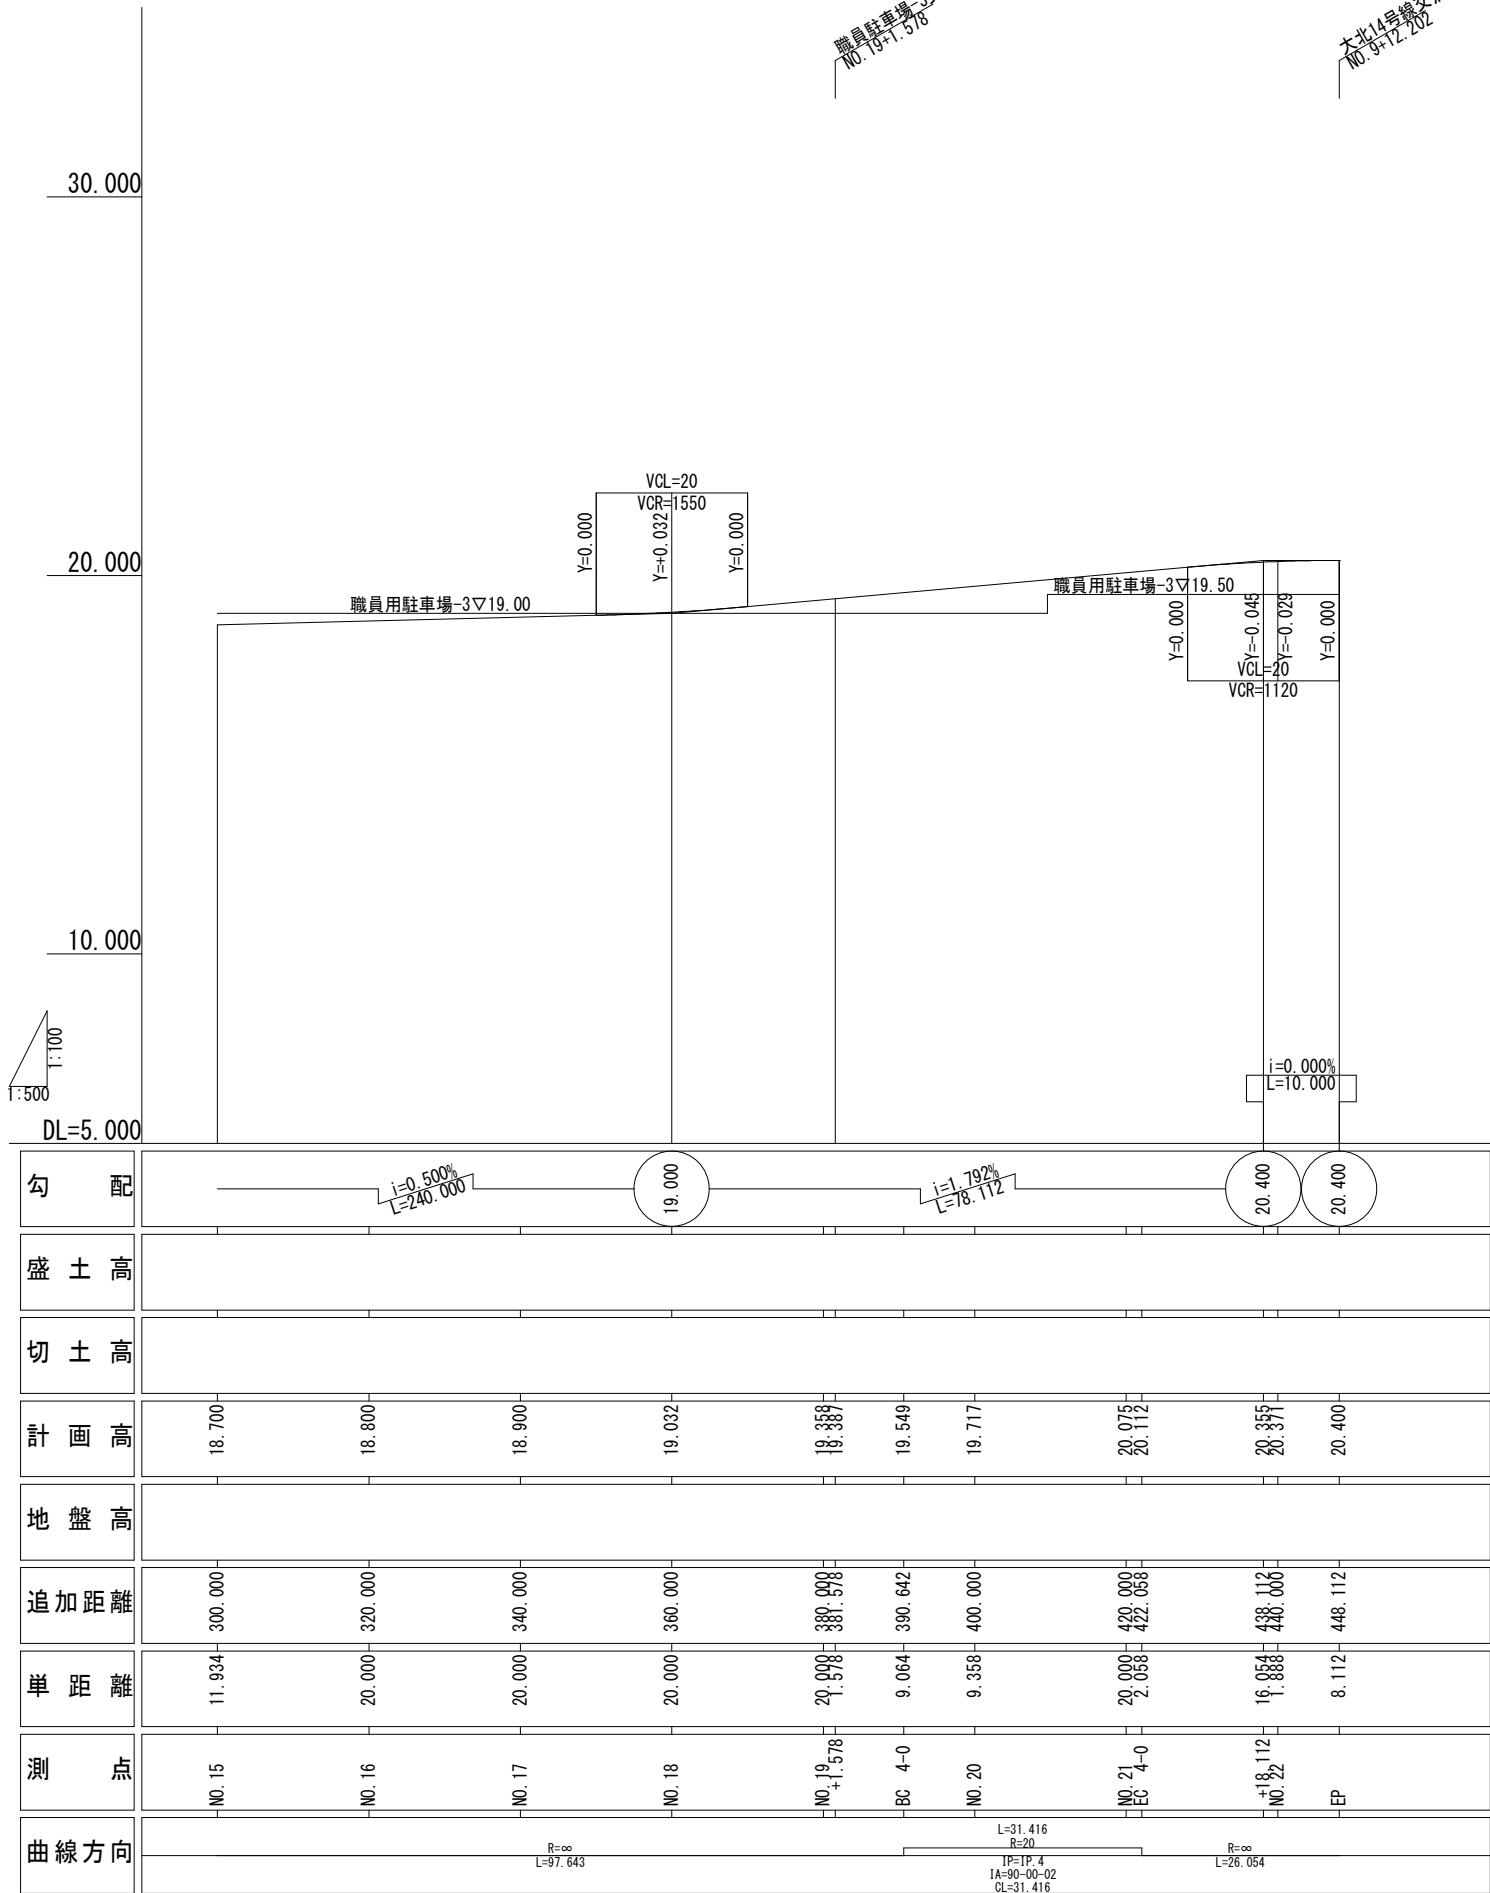

工 事 名	令和8年度 公立沖縄北部医療センター敷地造成工事(2期工事)		
図 面 名	(参考図) 幹線通路縦断面図 (2)		
作成年月日	令和 8 年 7 月 日		
縮 尺	V=1/100 H=1/500	図面番号	—
会 社 名	株式会社 国 建		
事業者名	沖縄県北部医療組合		


(参考図) 補助幹線通路縦断面図 (1)

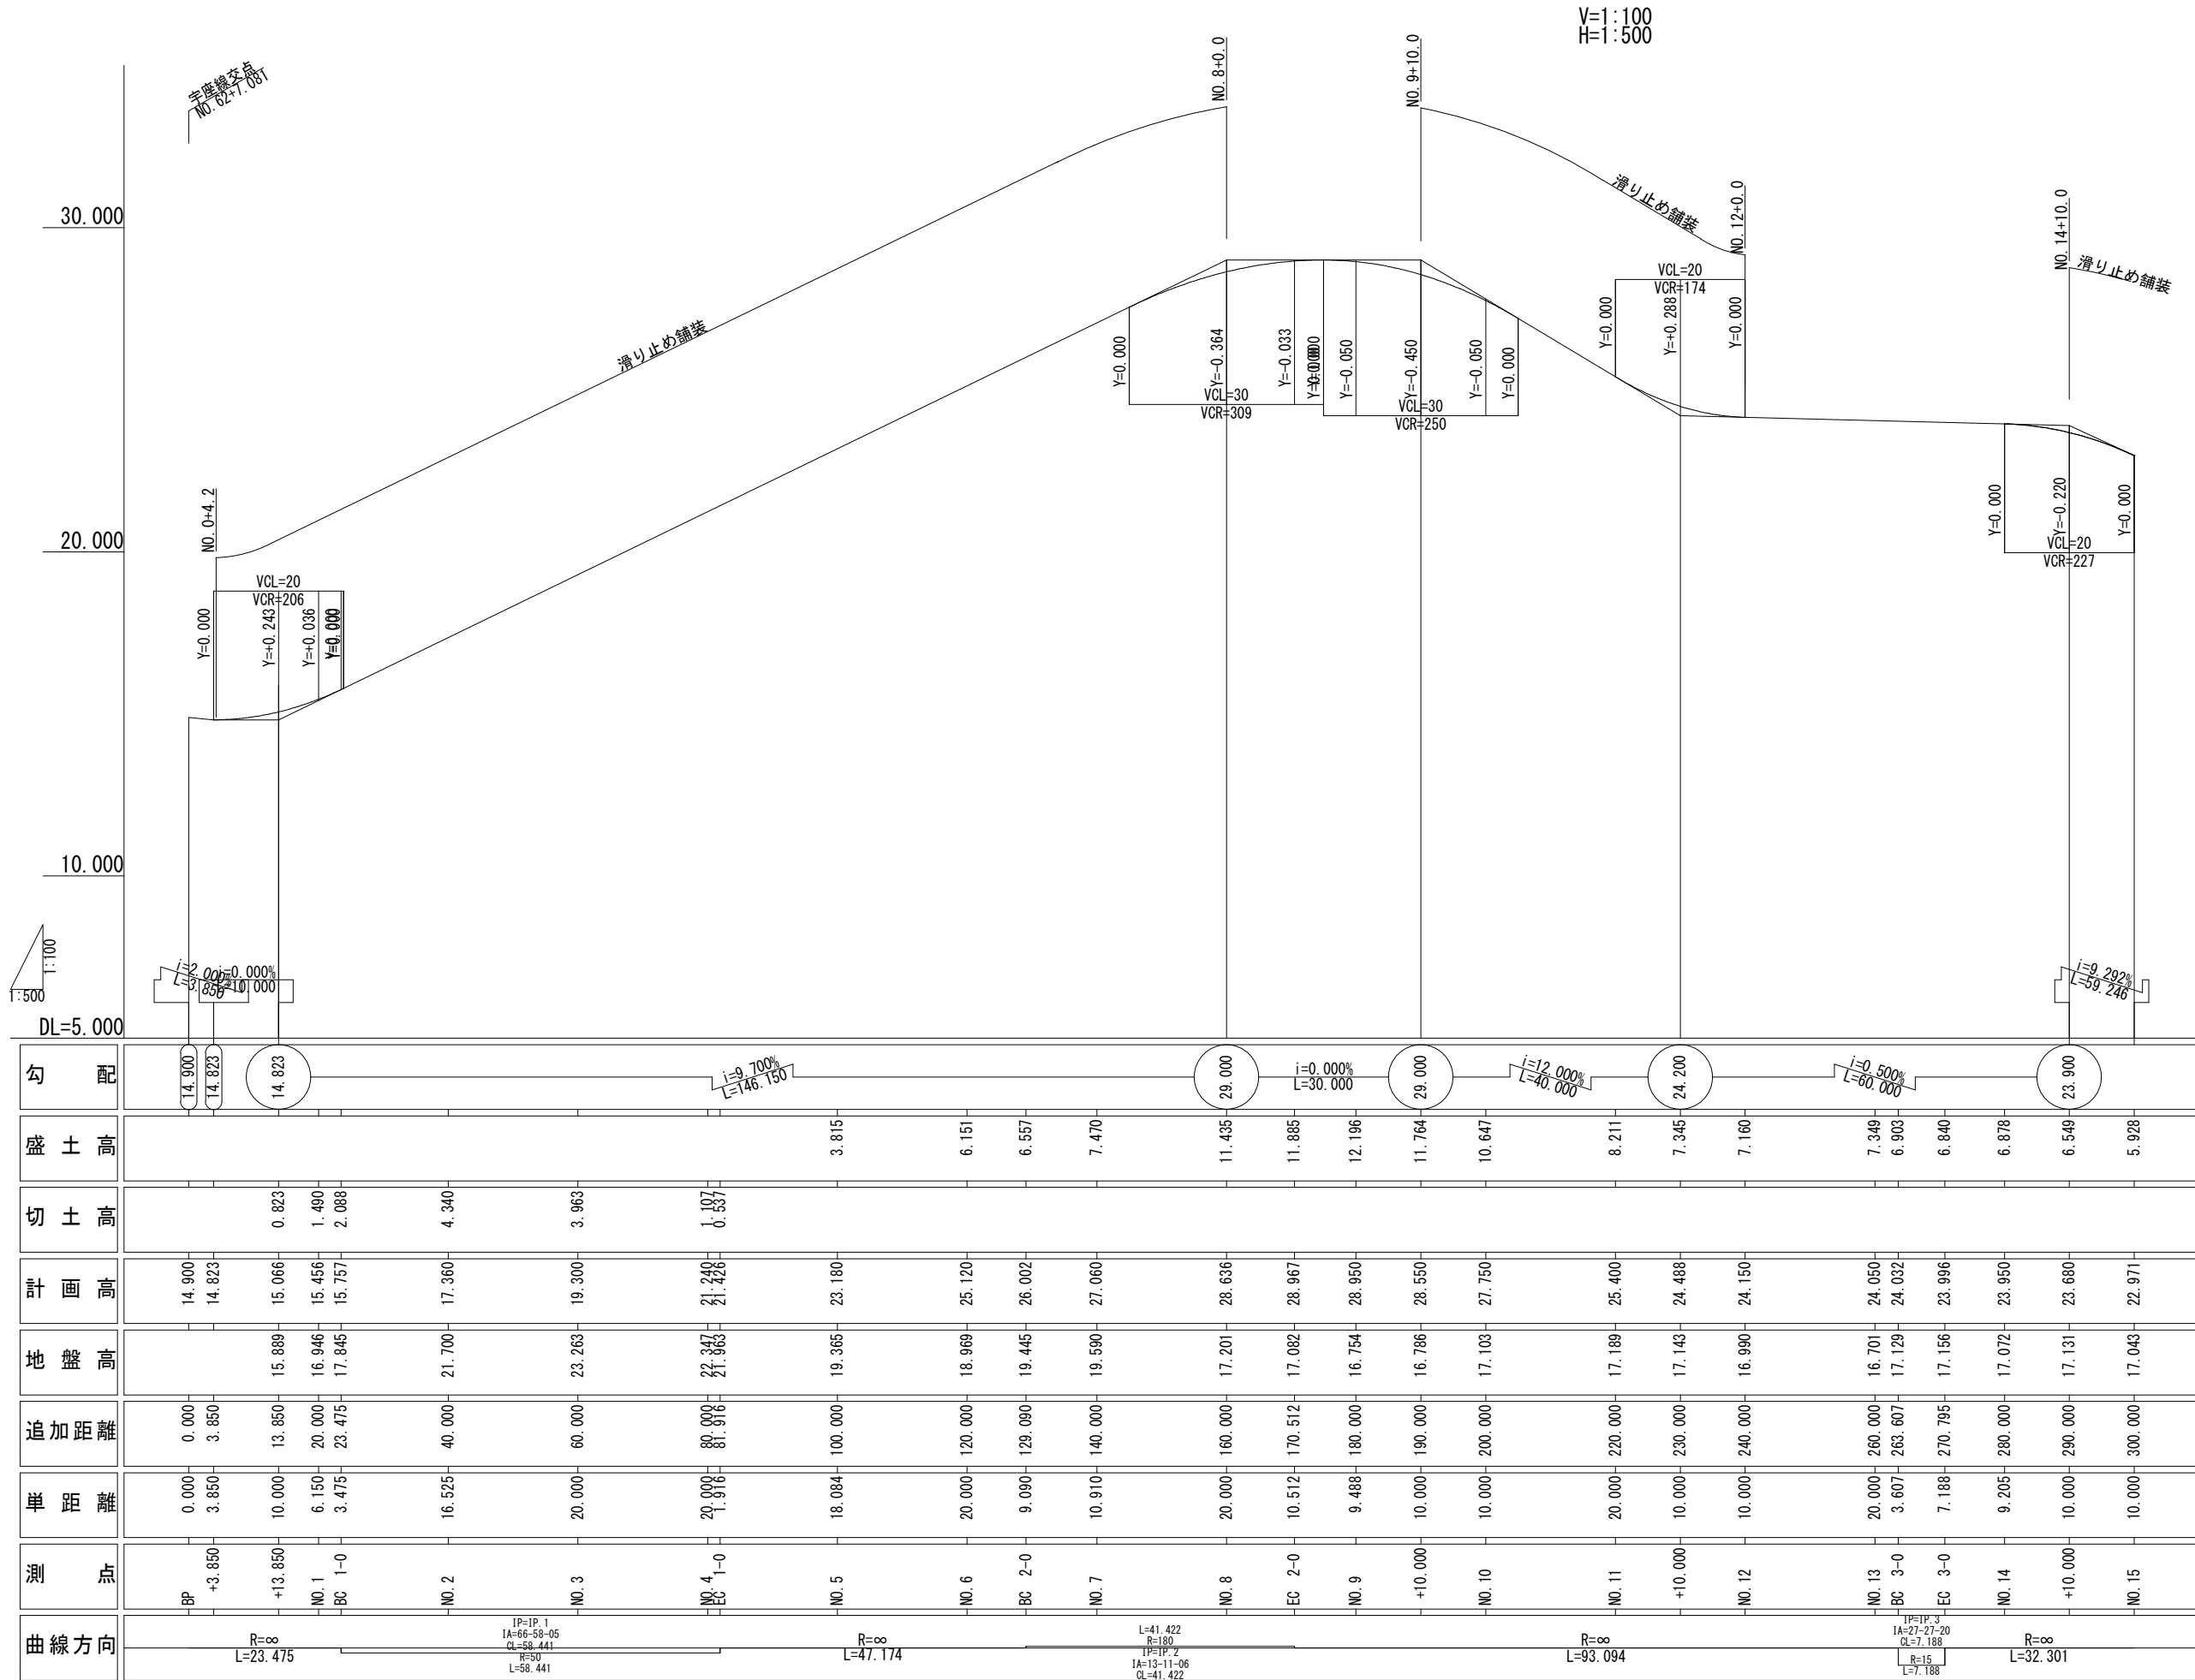

工 事 名	令和8年度 公立沖縄北部医療センター敷地造成工事(2期工事)		
図 面 名	(参考図) 補助幹線通路縦断面図 (1)		
作成年月日	令和 8 年 7 月 日		
縮 尺	V=1/100 H=1/500	図面番号	—
会 社 名	株式会社 国 建		
事業者名	沖縄県北部医療組合		

(参考図) 補助幹線通路縦断面図 (2)


V=1:100
H=1:500

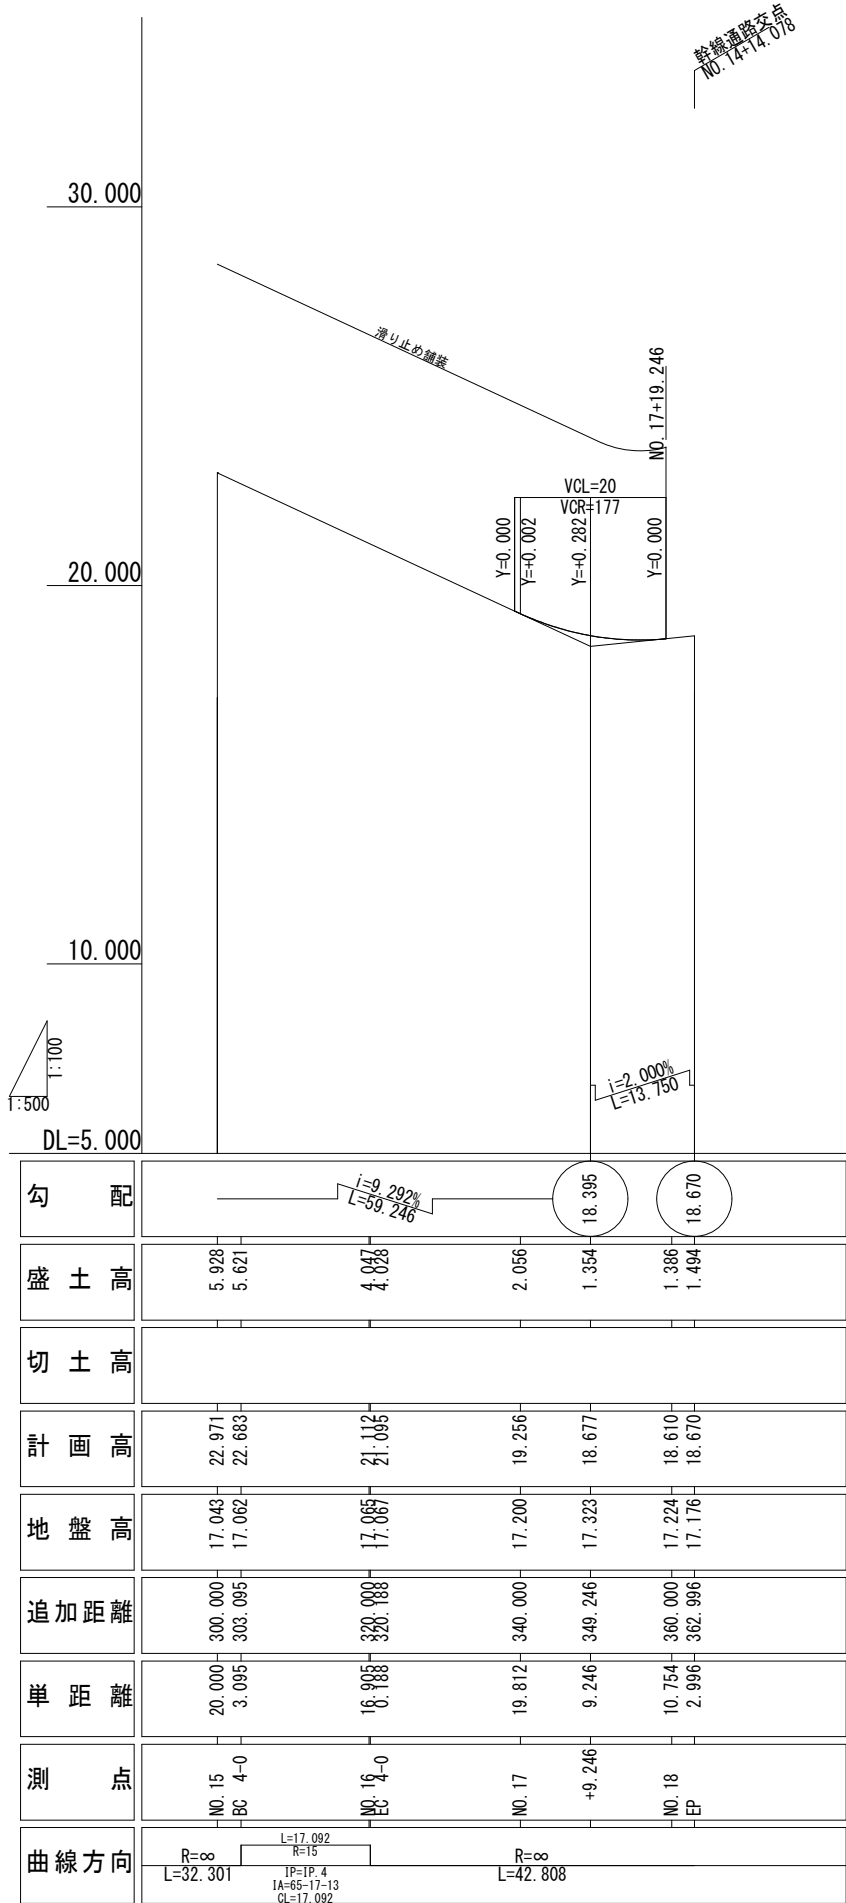

工 事 名	令和8年度 公立沖縄北部医療センター 敷地造成工事(2期工事)		
図 面 名	(参考図) 補助幹線通路縦断面図 (2)		
作成年月日	令和 8 年 7 月 日		
縮 尺	V=1/100 H=1/500	図面番号	—
会 社 名	株式会社 国 建		
事業者名	沖縄県北部医療組合		

(参考図) 接続通路縦断面図



V=1:100
H=1:500

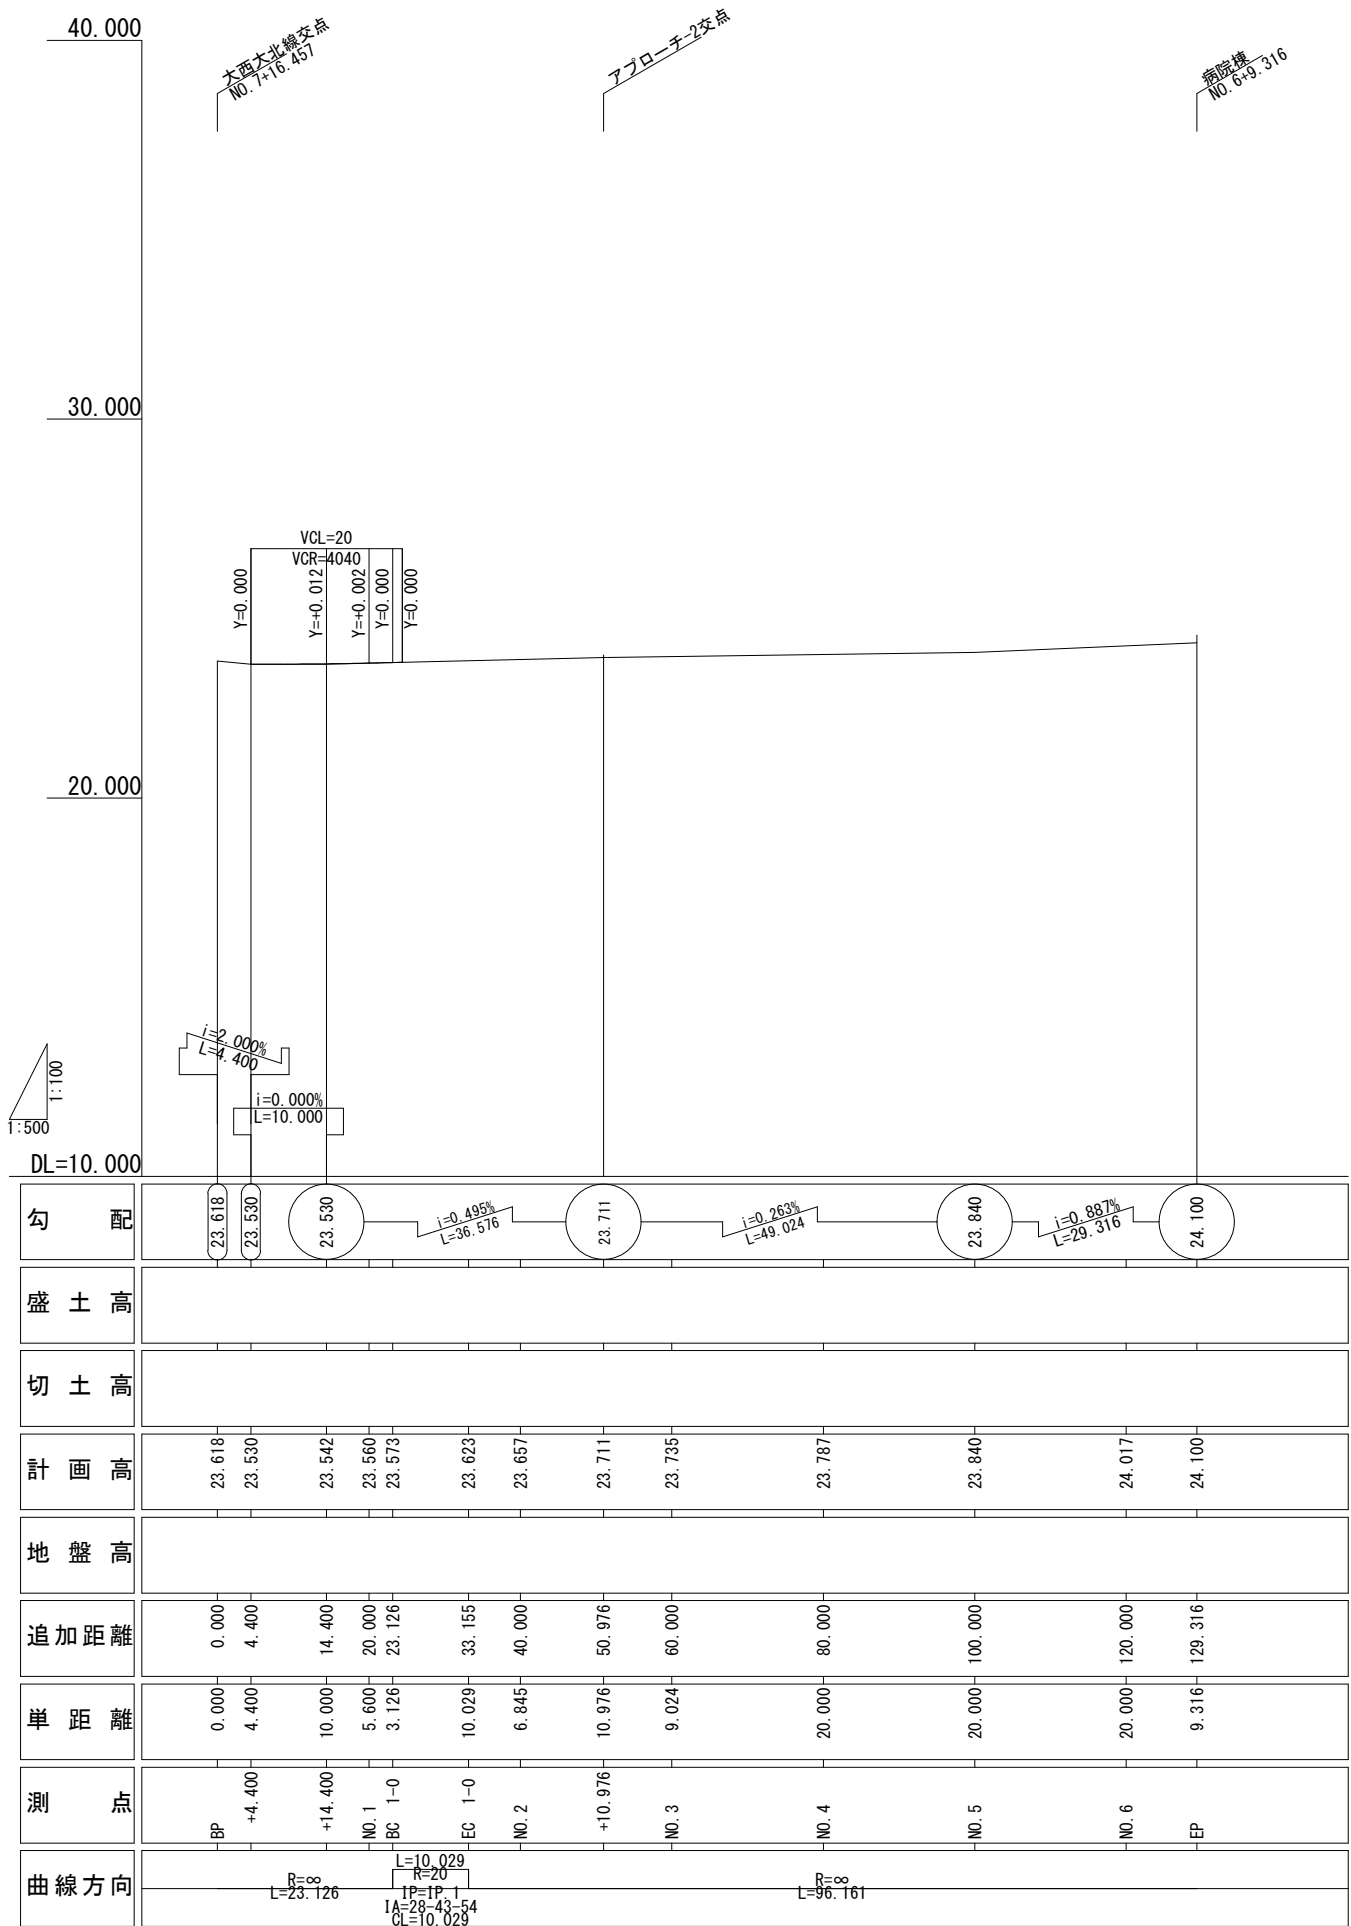

工 事 名	令和8年度 公立沖縄北部医療センター敷地造成工事(2期工事)		
図 面 名	(参考図) 接続通路縦断面図		
作成年月日	令和 8 年 7 月 日		
縮 尺	V=1/100 H=1/500	図面番号	—
会 社 名	株式会社 国 建		
事業者名	沖縄県北部医療組合		

(参考図) アプローチ縦断面図

V=1:100
H=1:500

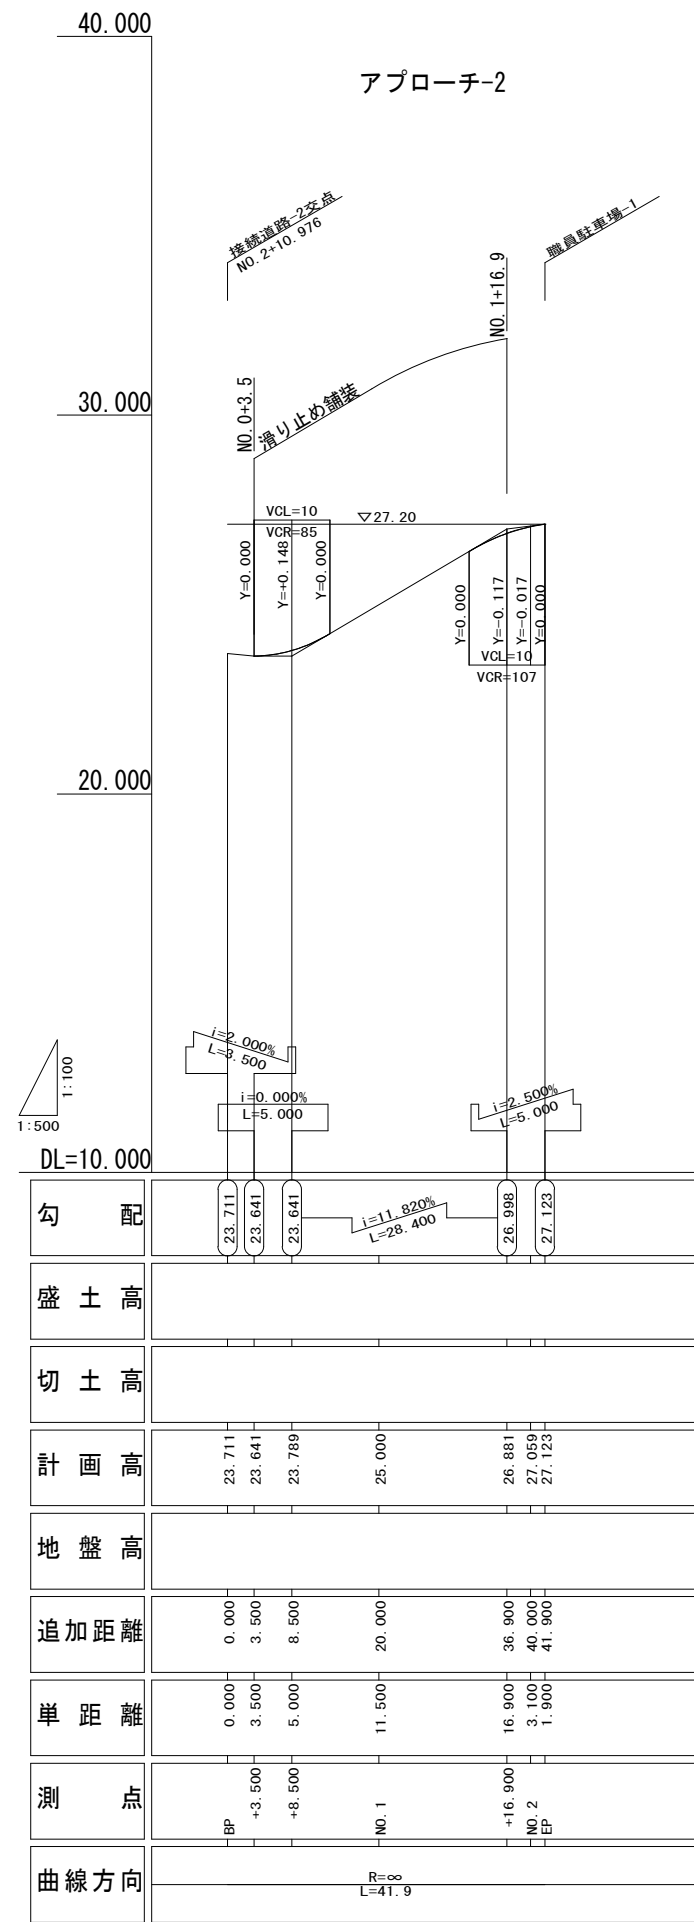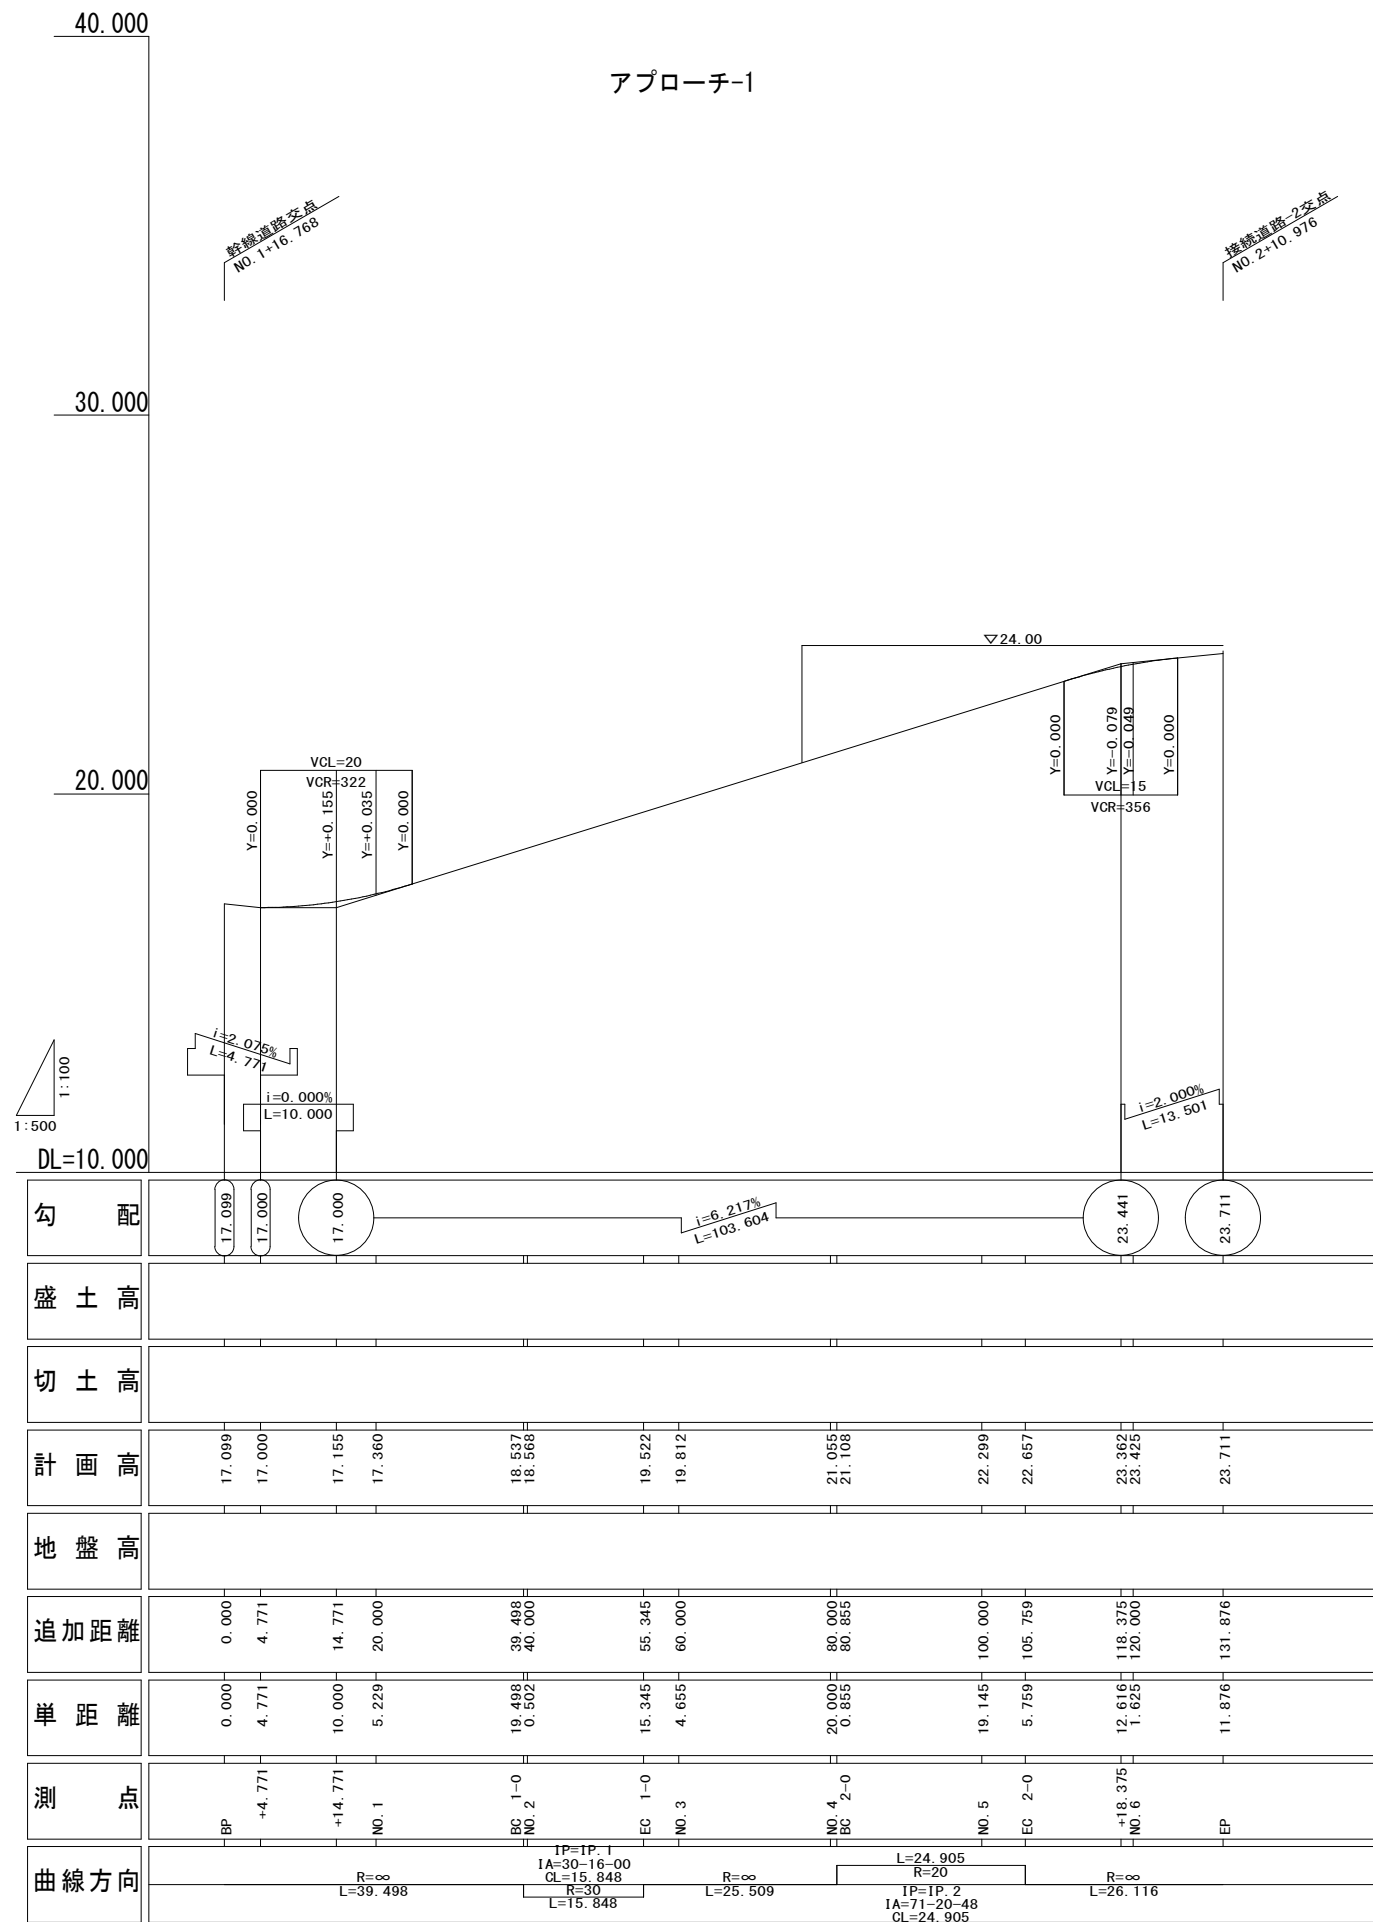


工事名	令和8年度 公立沖縄北部医療センター敷地造成工事(2期工事)		
図面名	(参考図) アプローチ縦断面図		
作成年月日	令和 8 年 7 月 日		
縮尺	V=1/100 H=1/500	図面番号	—
会社名	株式会社 国 建		
事業者名	沖縄県北部医療組合		


(参考図) 施設内通路標準断面図(1)

A1:1/50
A3:1/100


幹線通路
メインゲート

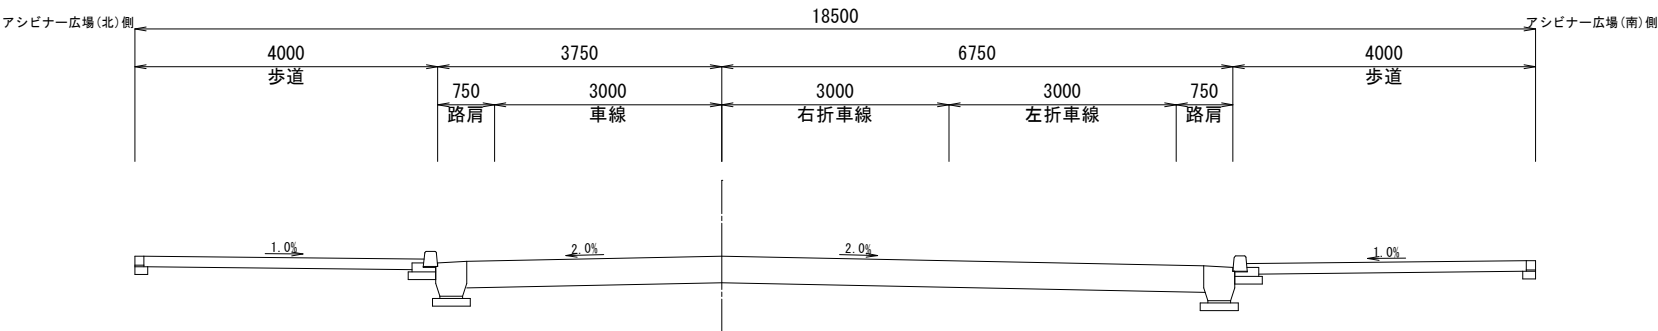


幹線通路
補助幹線通路～サブゲート1

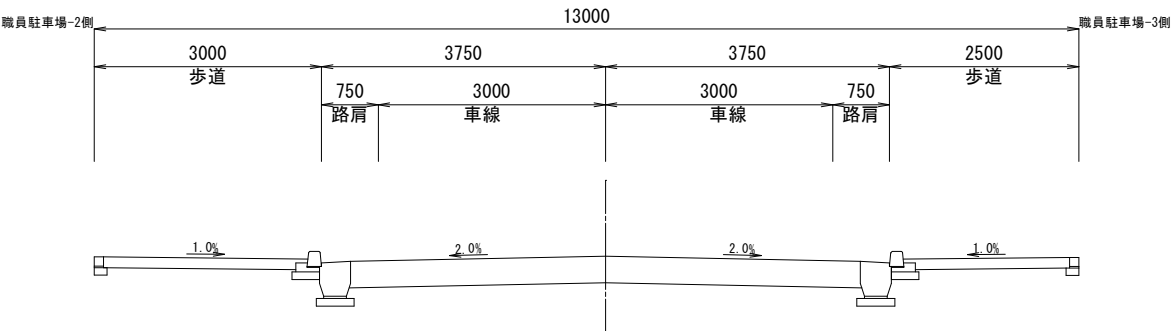


幹線通路
病院棟・別棟前

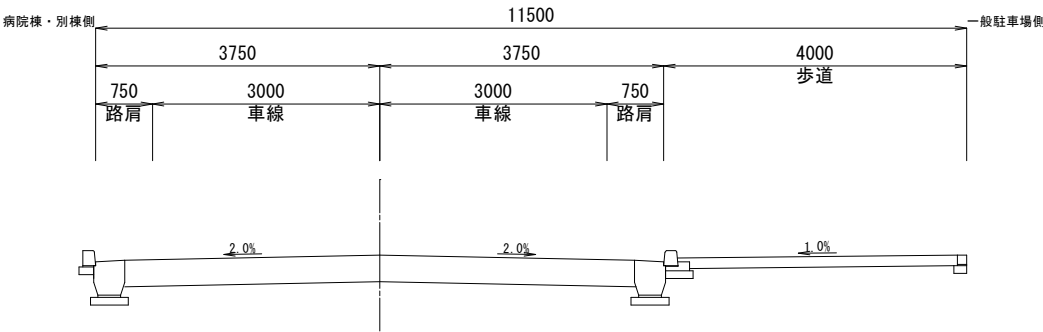

幹線通路
アザギモール前

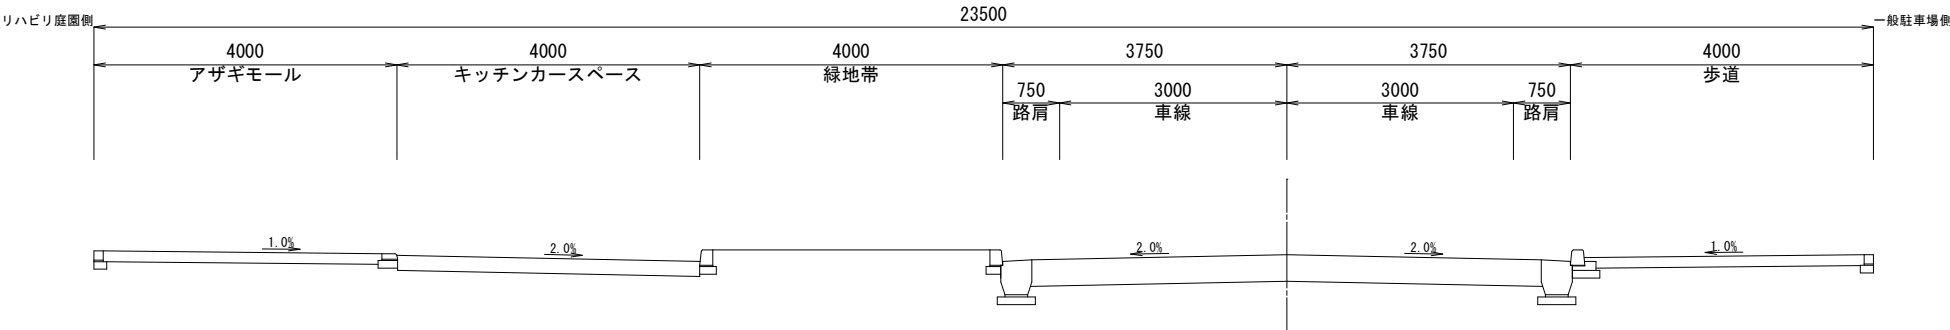

幹線通路
アザギモール～補助幹線通路

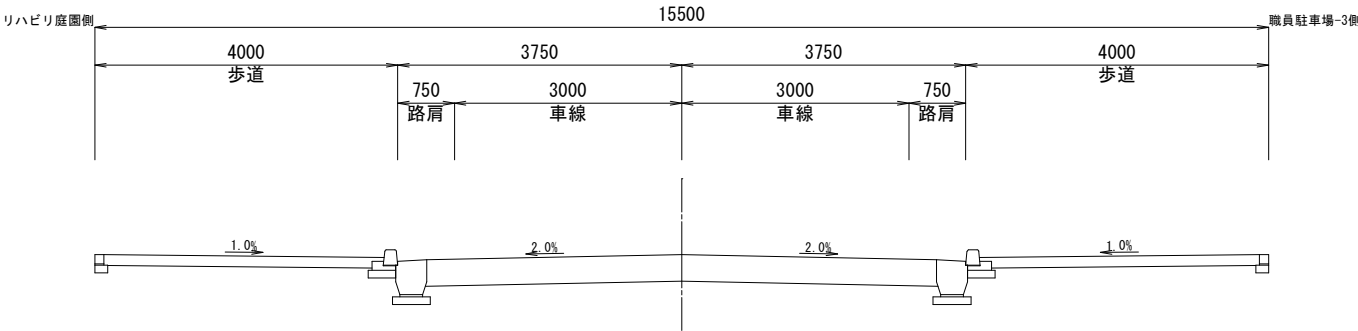


工 事 名	令和8年度 公立沖縄北部医療センター 敷地造成工事(2期工事)		
図 面 名	(参考図) 施設内通路標準断面図(1)		
作成年月日	令和 8 年 7 月 日		
縮 尺	A1:1/50 A3:1/100	図面番号	—
会 社 名	株式会社 国 建		
事業者名	沖縄県北部医療組合		


(参考図) 施設内通路標準断面図(2)

A1:1/50
A3:1/100


補助幹線通路

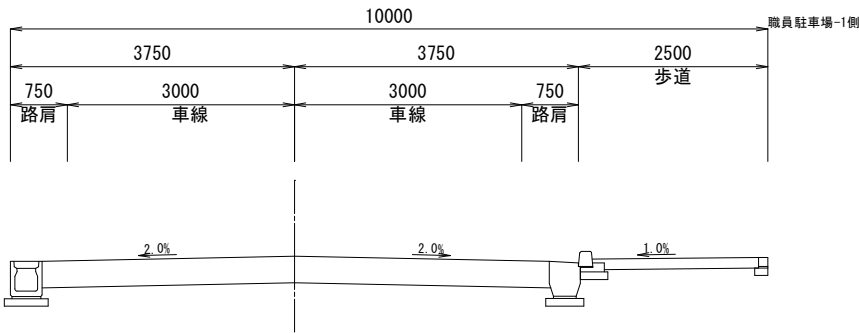

接続通路

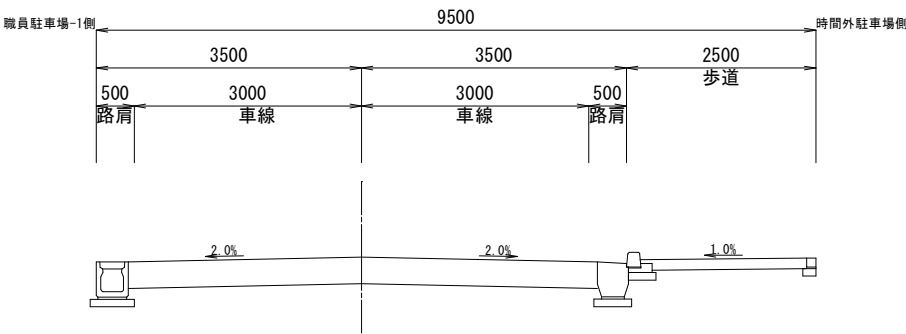

アプローチ-3

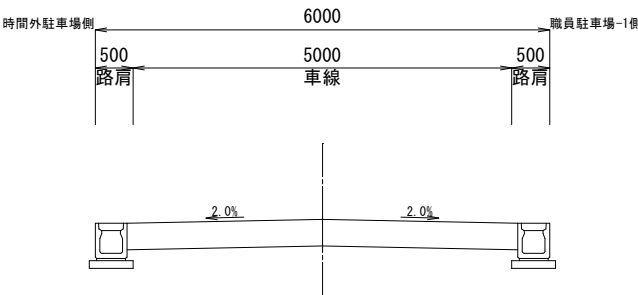


工 事 名	令和8年度 公立沖縄北部医療センター 敷地造成工事(2期工事)		
図 面 名	(参考図) 舗装計画平面図		
作成年月日	令和 8 年 7 月 日		
縮 尺	A1:1/50 A3:1/100	図面番号	—
会 社 名	株式会社 国 建		
事業者名	沖縄県北部医療組合		

(参考図) A-1型貯留施設構造図 (1)


プレキャスト式雨水貯留施設 標準図

S=1/100

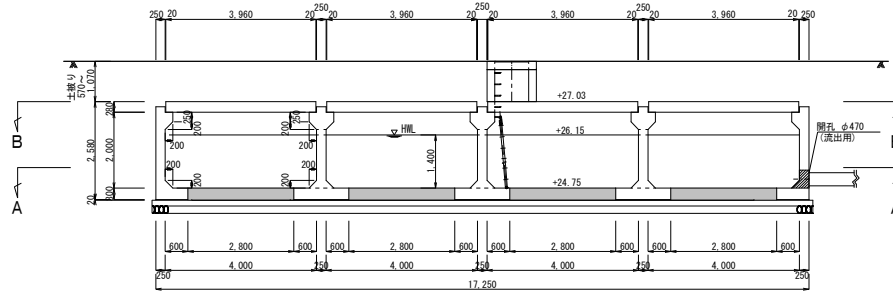


B-B断面図

S=1/100

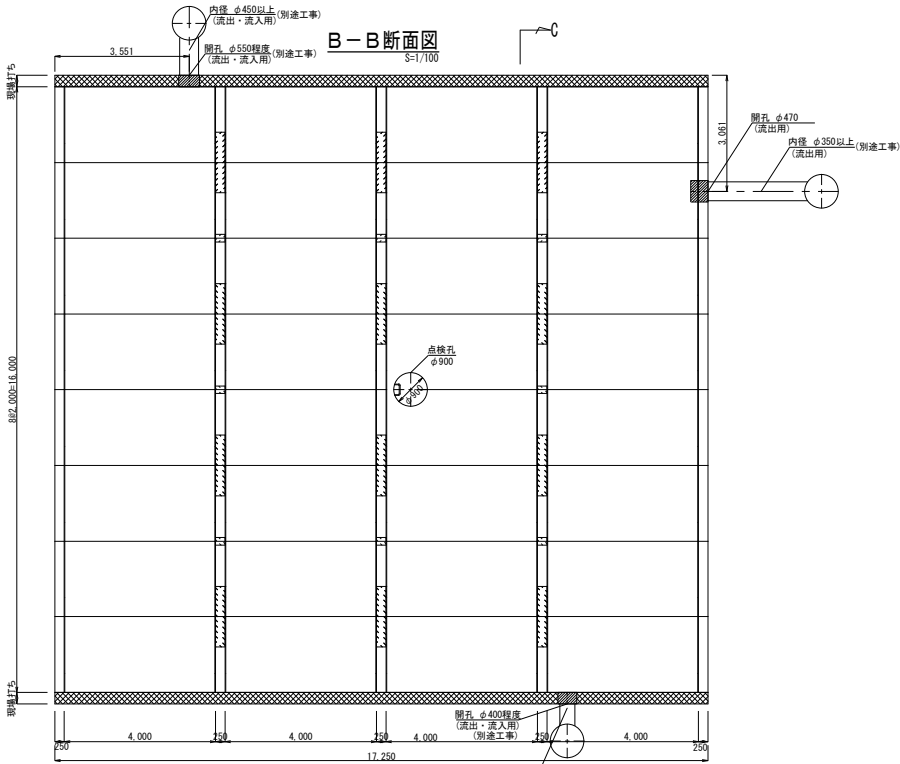


A-A断面図

S=1/100

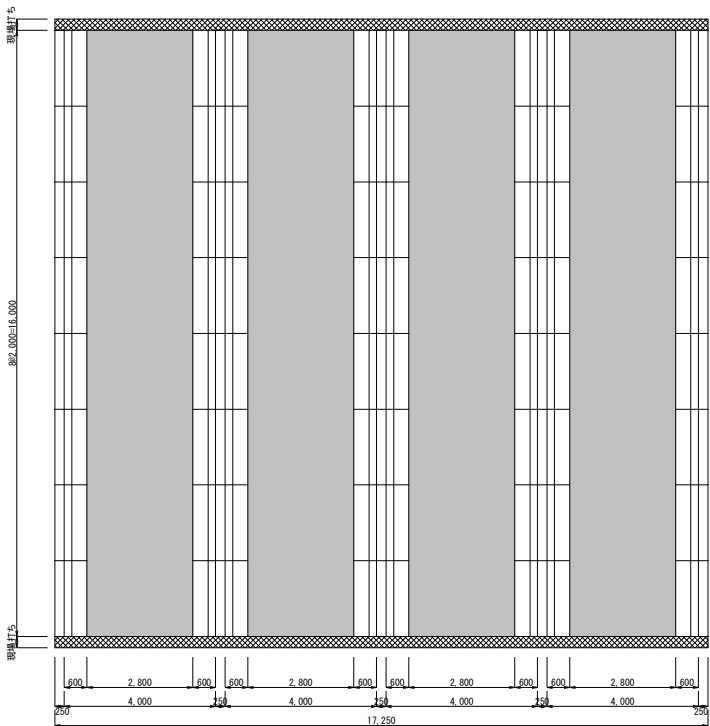

C-C断面図

S=1/100

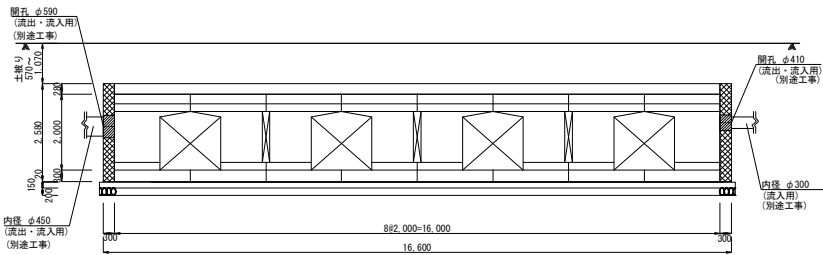

製品数量表

製品名	規格	数 量 (基)	製品参考重量 (kg)	備 考
端壁ブロック	H2000	16	4415	
中間ブロック(通水孔 有り)	H2000	24	4760	
頂版スラブ	B4000	32	5600	点検孔、開孔あり
合 計		72		

貯留量 : 361 m³

(内水位 : h=1.40m)

設計条件


天端上載荷重	q = 10.0 kN/m ²
埋戻し高さ	h _e = 0.570~1.070 m h _s = 3.60 m h _w = 1.40 m
内水位 (H ₀)	
単位体積重量	γ _s = 19.0 kN/m ³ γ _c = 24.5 kN/m ³ γ _c = 10.0 kN/m ³
土砂	
コンクリート	
水	
鉄筋コンクリート	
端壁・中間ブロック	
設計基準強度	σ _{ck} = 40.0 N/mm ² σ _{ca} = 14.0 N/mm ² τ _s = 0.55 N/mm ²
許容せん断応力度	
現場打ち	
設計基準強度	σ _{ck} = 21.0 N/mm ² σ _{ca} = 8.0 N/mm ² τ _s = 0.42 N/mm ²
許容せん断応力度	

工 事 名	令和8年度 公立沖縄北部医療センター 敷地造成工事(2期工事)		
図 面 名	(参考図) A-1型貯留施設構造図 (1)		
作成年月日	令和 8 年 7 月 日		
縮 尺	A1:S=1/100 A3:S=1/200	図面番号	—
会 社 名	株式会社 国 建		
事業者名	沖縄県北部医療組合		

隔壁ブロック 形状図

記号	径	長さ(m)	本数	単位質量 (kg/m)	1本当り質量 (kg)	質 量 (kg)	備 考
①	D13	16.210	40	0.995	16.129	645	重ね継手長含む
②	D16	16.300	40	1.560	25.428	1017	重ね継手長含む
③	D19	2.600	216	2.250	5.850	1264	
④	D22	2.600	216	3.040	7.904	1707	
					D13	645	
					D16	1017	
					D19	1264	
					D22	1707	
					合計	4633kg	

平面図

 

Top view of the box showing dimensions: 3,950 (width) and 1,950 (height).

側面図



Side view of the box showing dimensions: 3,950 (width) and 280 (height).


Figure 1: Reinforcement layout of the slab and wall. The diagram shows a cross-section of a concrete slab and wall. The slab is labeled "スラブ" (Slab) and the wall is labeled "壁" (Wall). The reinforcement is shown as a grid of lines. The slab has a thickness of 150mm and the wall has a thickness of 150mm. The reinforcement is labeled with "D13" and "D25".

[illegible]

工 事 名	令和8年度 公立沖縄北部医療センター 敷地造成工事(2期工事)		
図 面 名	(参考図) A-1型貯留施設 設 計 図 (2)		
作成年月日	令和 8 年 7 月 日		
縮 尺	図 示	図面番号	—
会 社 名	株式会社 国 建		
事業者名	沖縄県北部医療組合		

(参考図) 舗装計画平面図

S= A1:1/1,000
A3:1/2,000

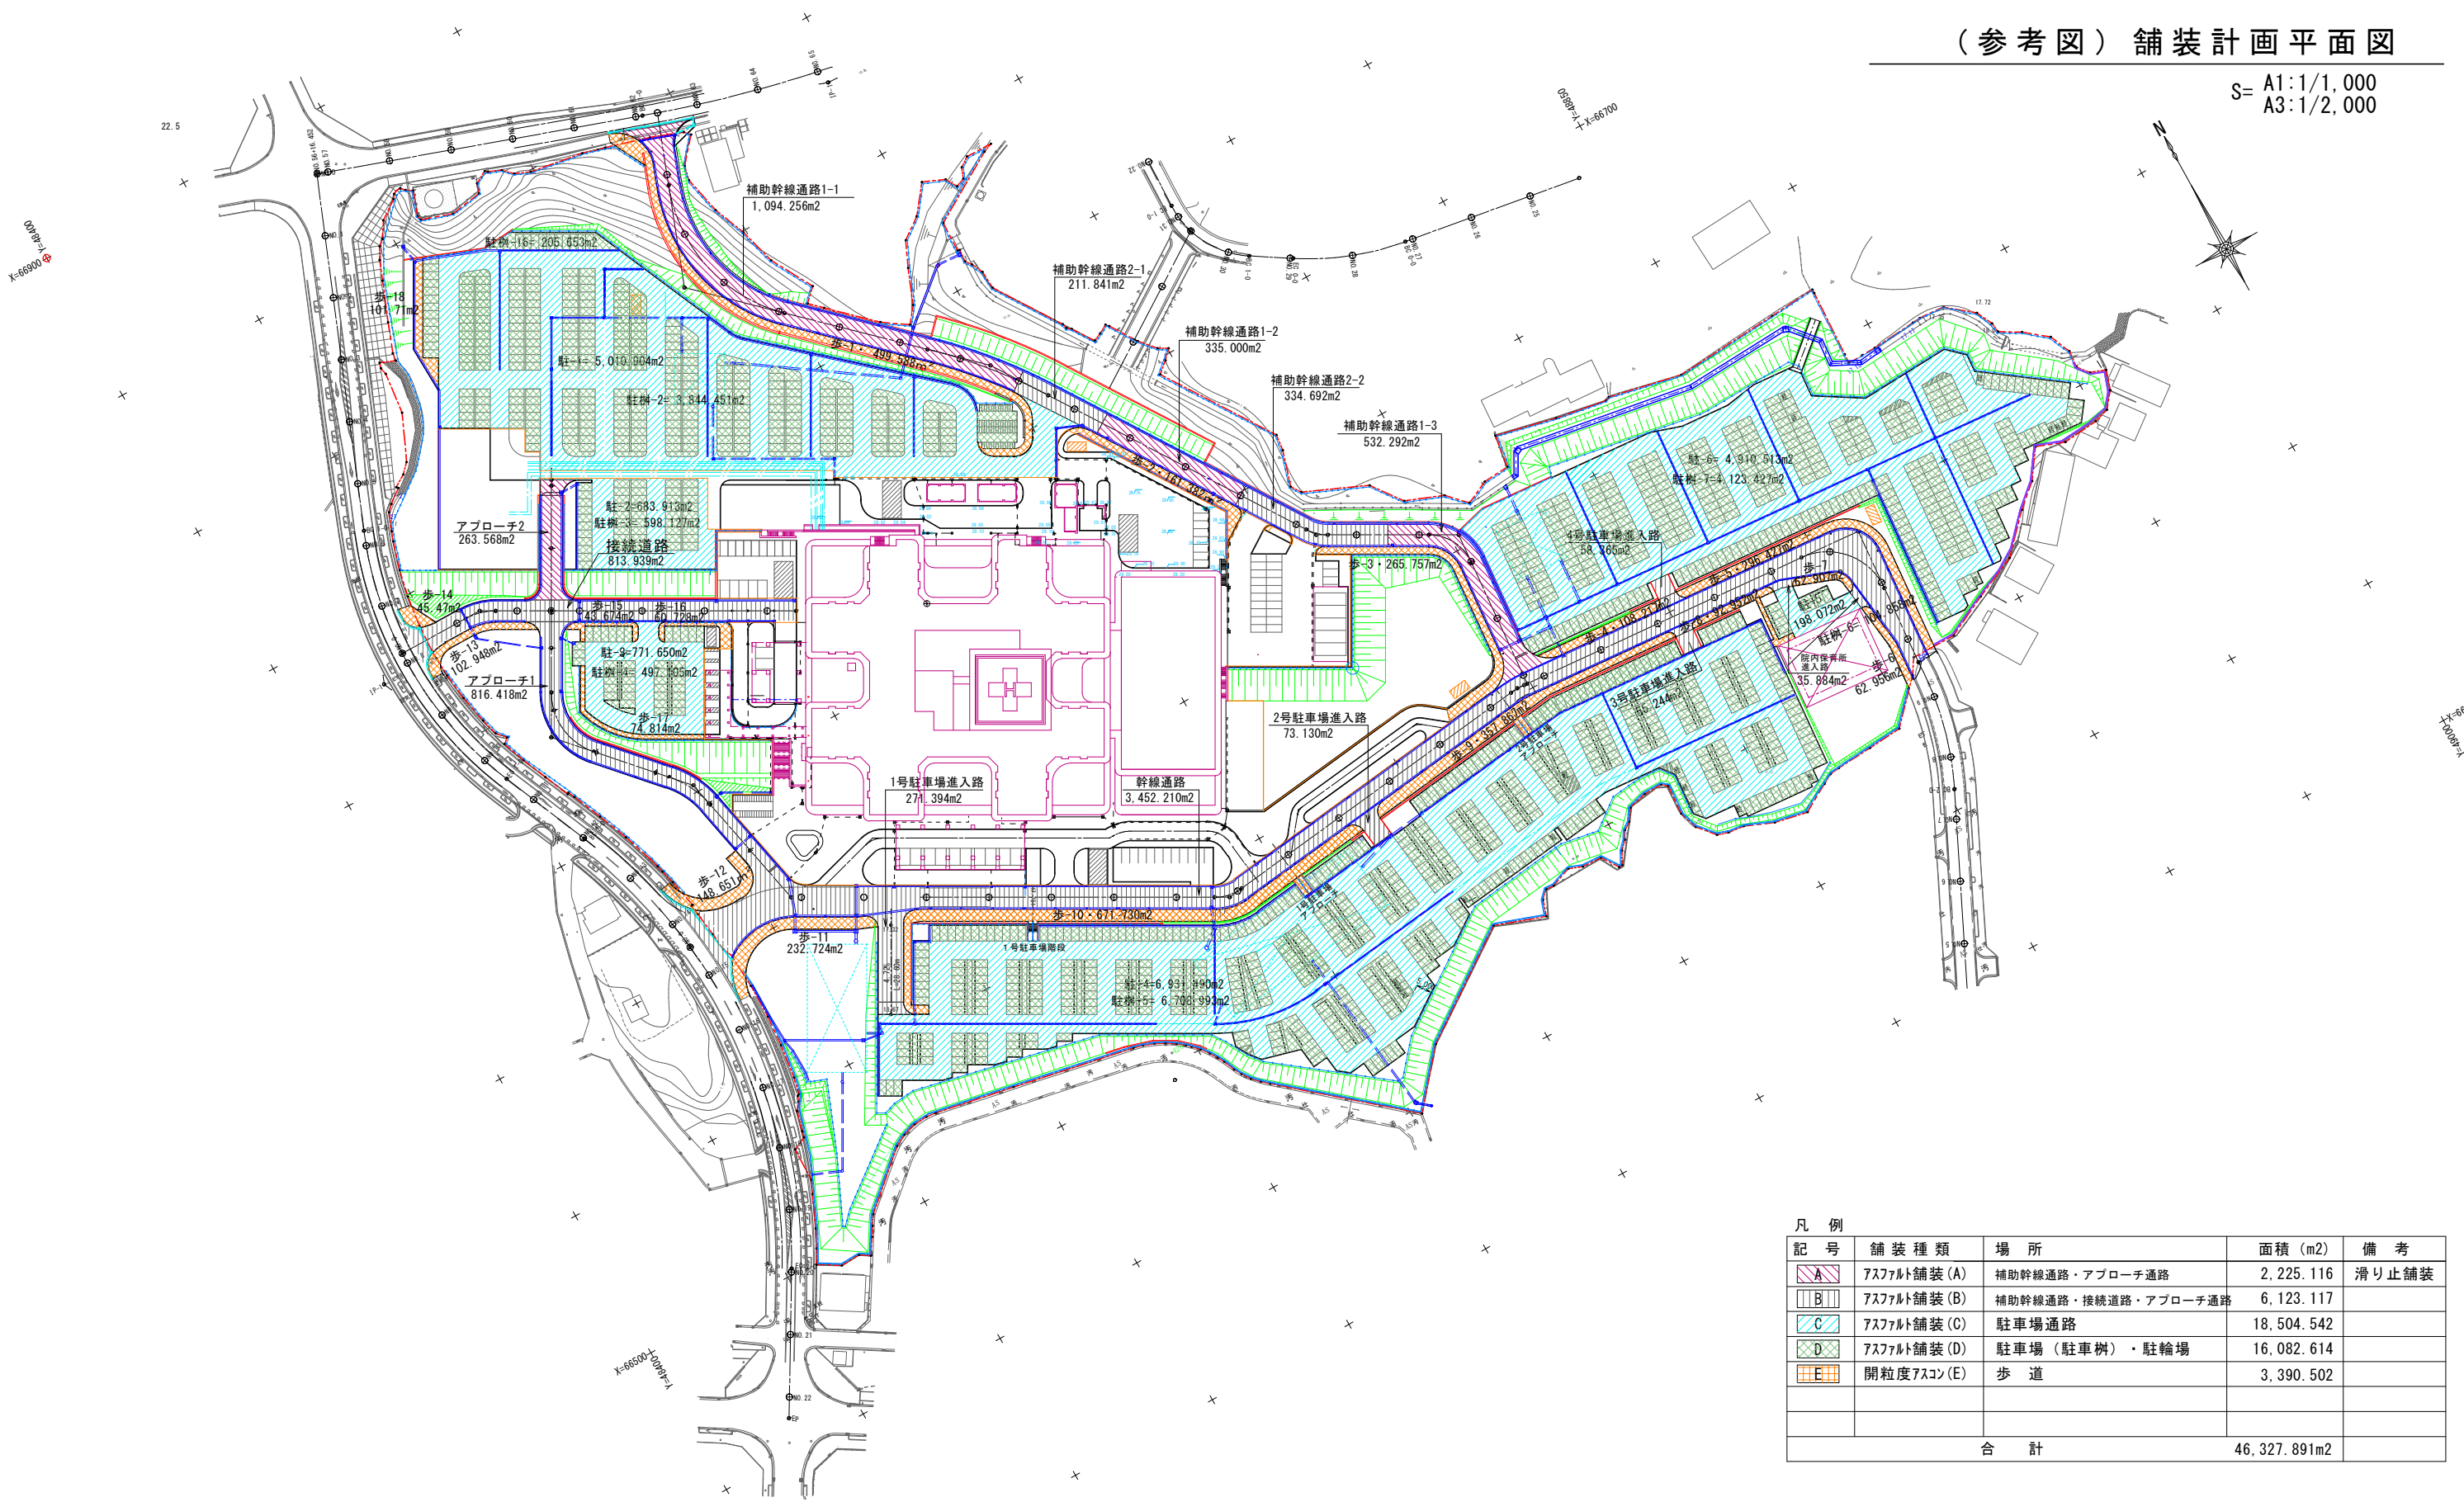


凡 例				
記 号	舗 装 種 類	場 所	面 積 (m2)	備 考
A	アスファルト舗装 (A)	補助幹線通路・アプローチ通路	2,225.116	滑り止舗装
B	アスファルト舗装 (B)	補助幹線通路・接続道路・アプローチ通路	6,123.117	
C	アスファルト舗装 (C)	駐車場通路	18,504.542	
D	アスファルト舗装 (D)	駐車場 (駐車桟)・駐輪場	16,082.614	
E	開粒度アスコン (E)	歩 道	3,390.502	
合 計			46,327.891m2	

工 事 名	令和8年度 公立沖縄北部医療センター敷地造成工事(2期工事)		
図 面 名	(参考図) 舗装計画平面図		
作成年月日	令和 8 年 7 月 日		
縮 尺	A1:1/1,000 A3:1/2,000	図面番号	—
会 社 名	株式会社 国 建		
事業者名	沖縄県北部医療組合		

(参考図) 縁石工計画平面図


S= A1:1/1,000
A3:1/2,000

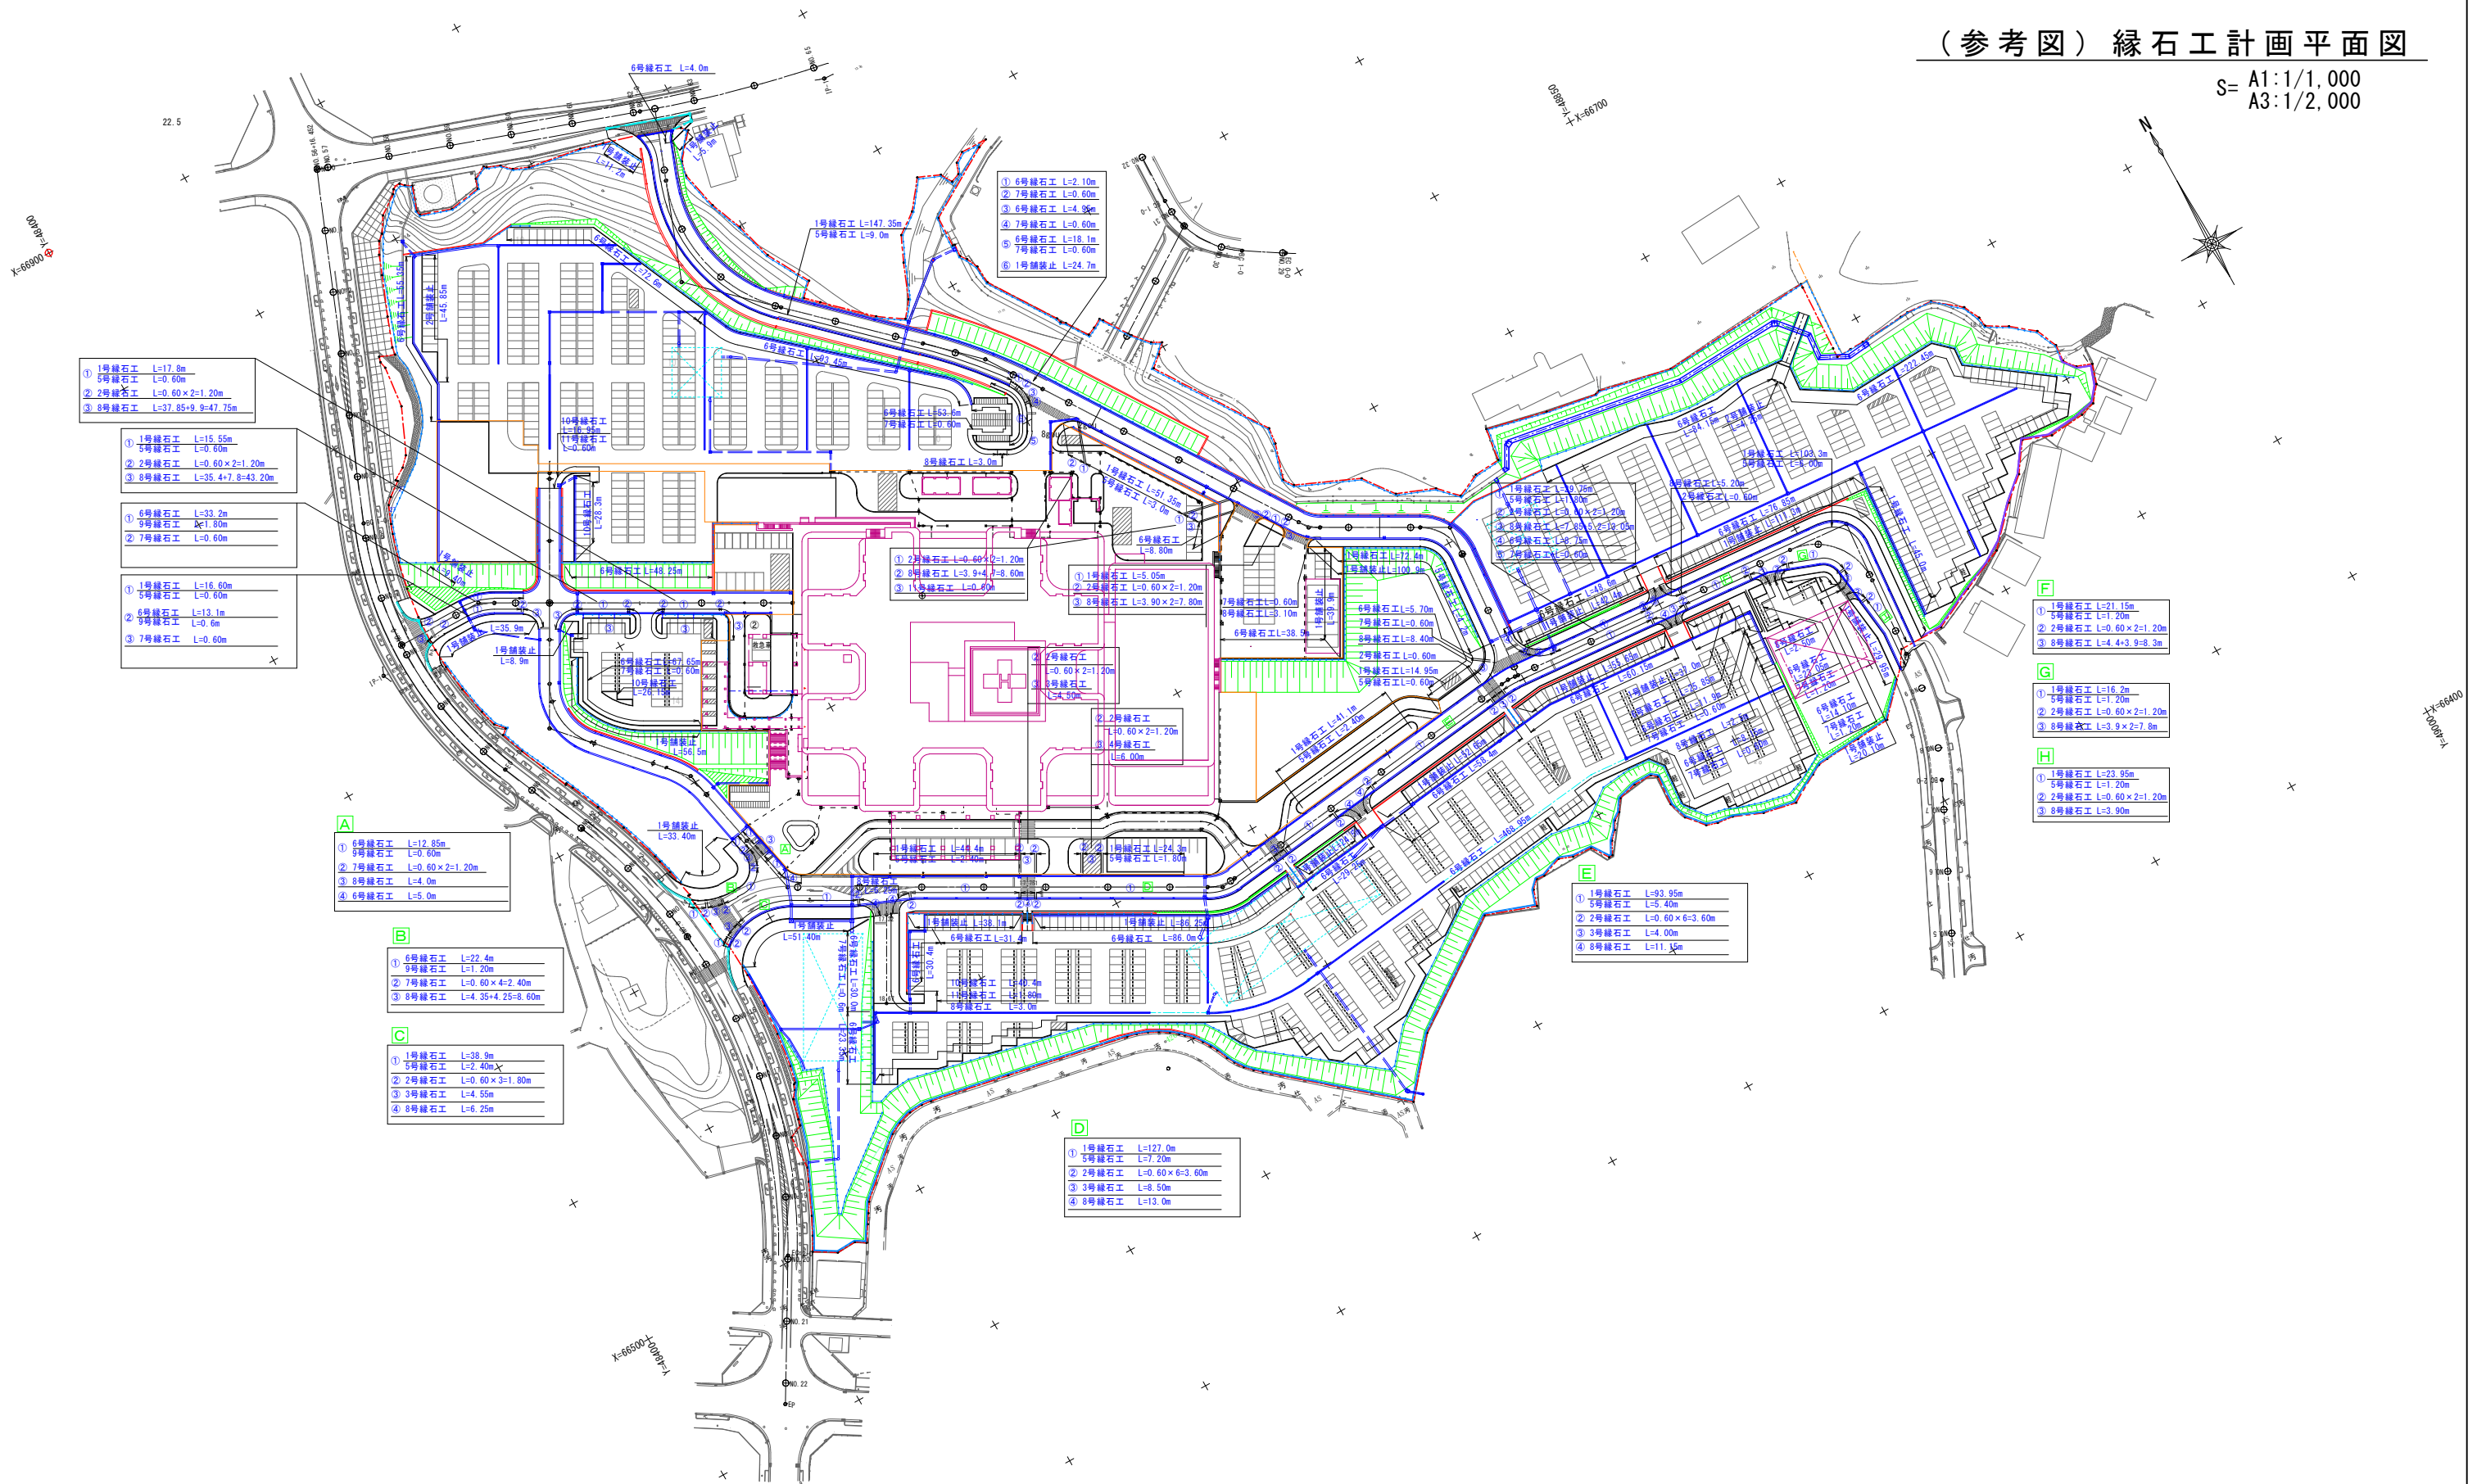

工事名	令和8年度 公立沖縄北部医療センター敷地造成工事(2期工事)		
図面名	(参考図) 縁石工計画平面図		
作成年月日	令和 8 年 7 月 日		
縮尺	A1:1/1,000 A3:1/2,000	図面番号	—
会社名	株式会社 国 建		
事業者名	沖縄県北部医療組合		

(参考図) 法面保護及び張芝計画平面図

S= A1:1/1,000
A3:1/2,000

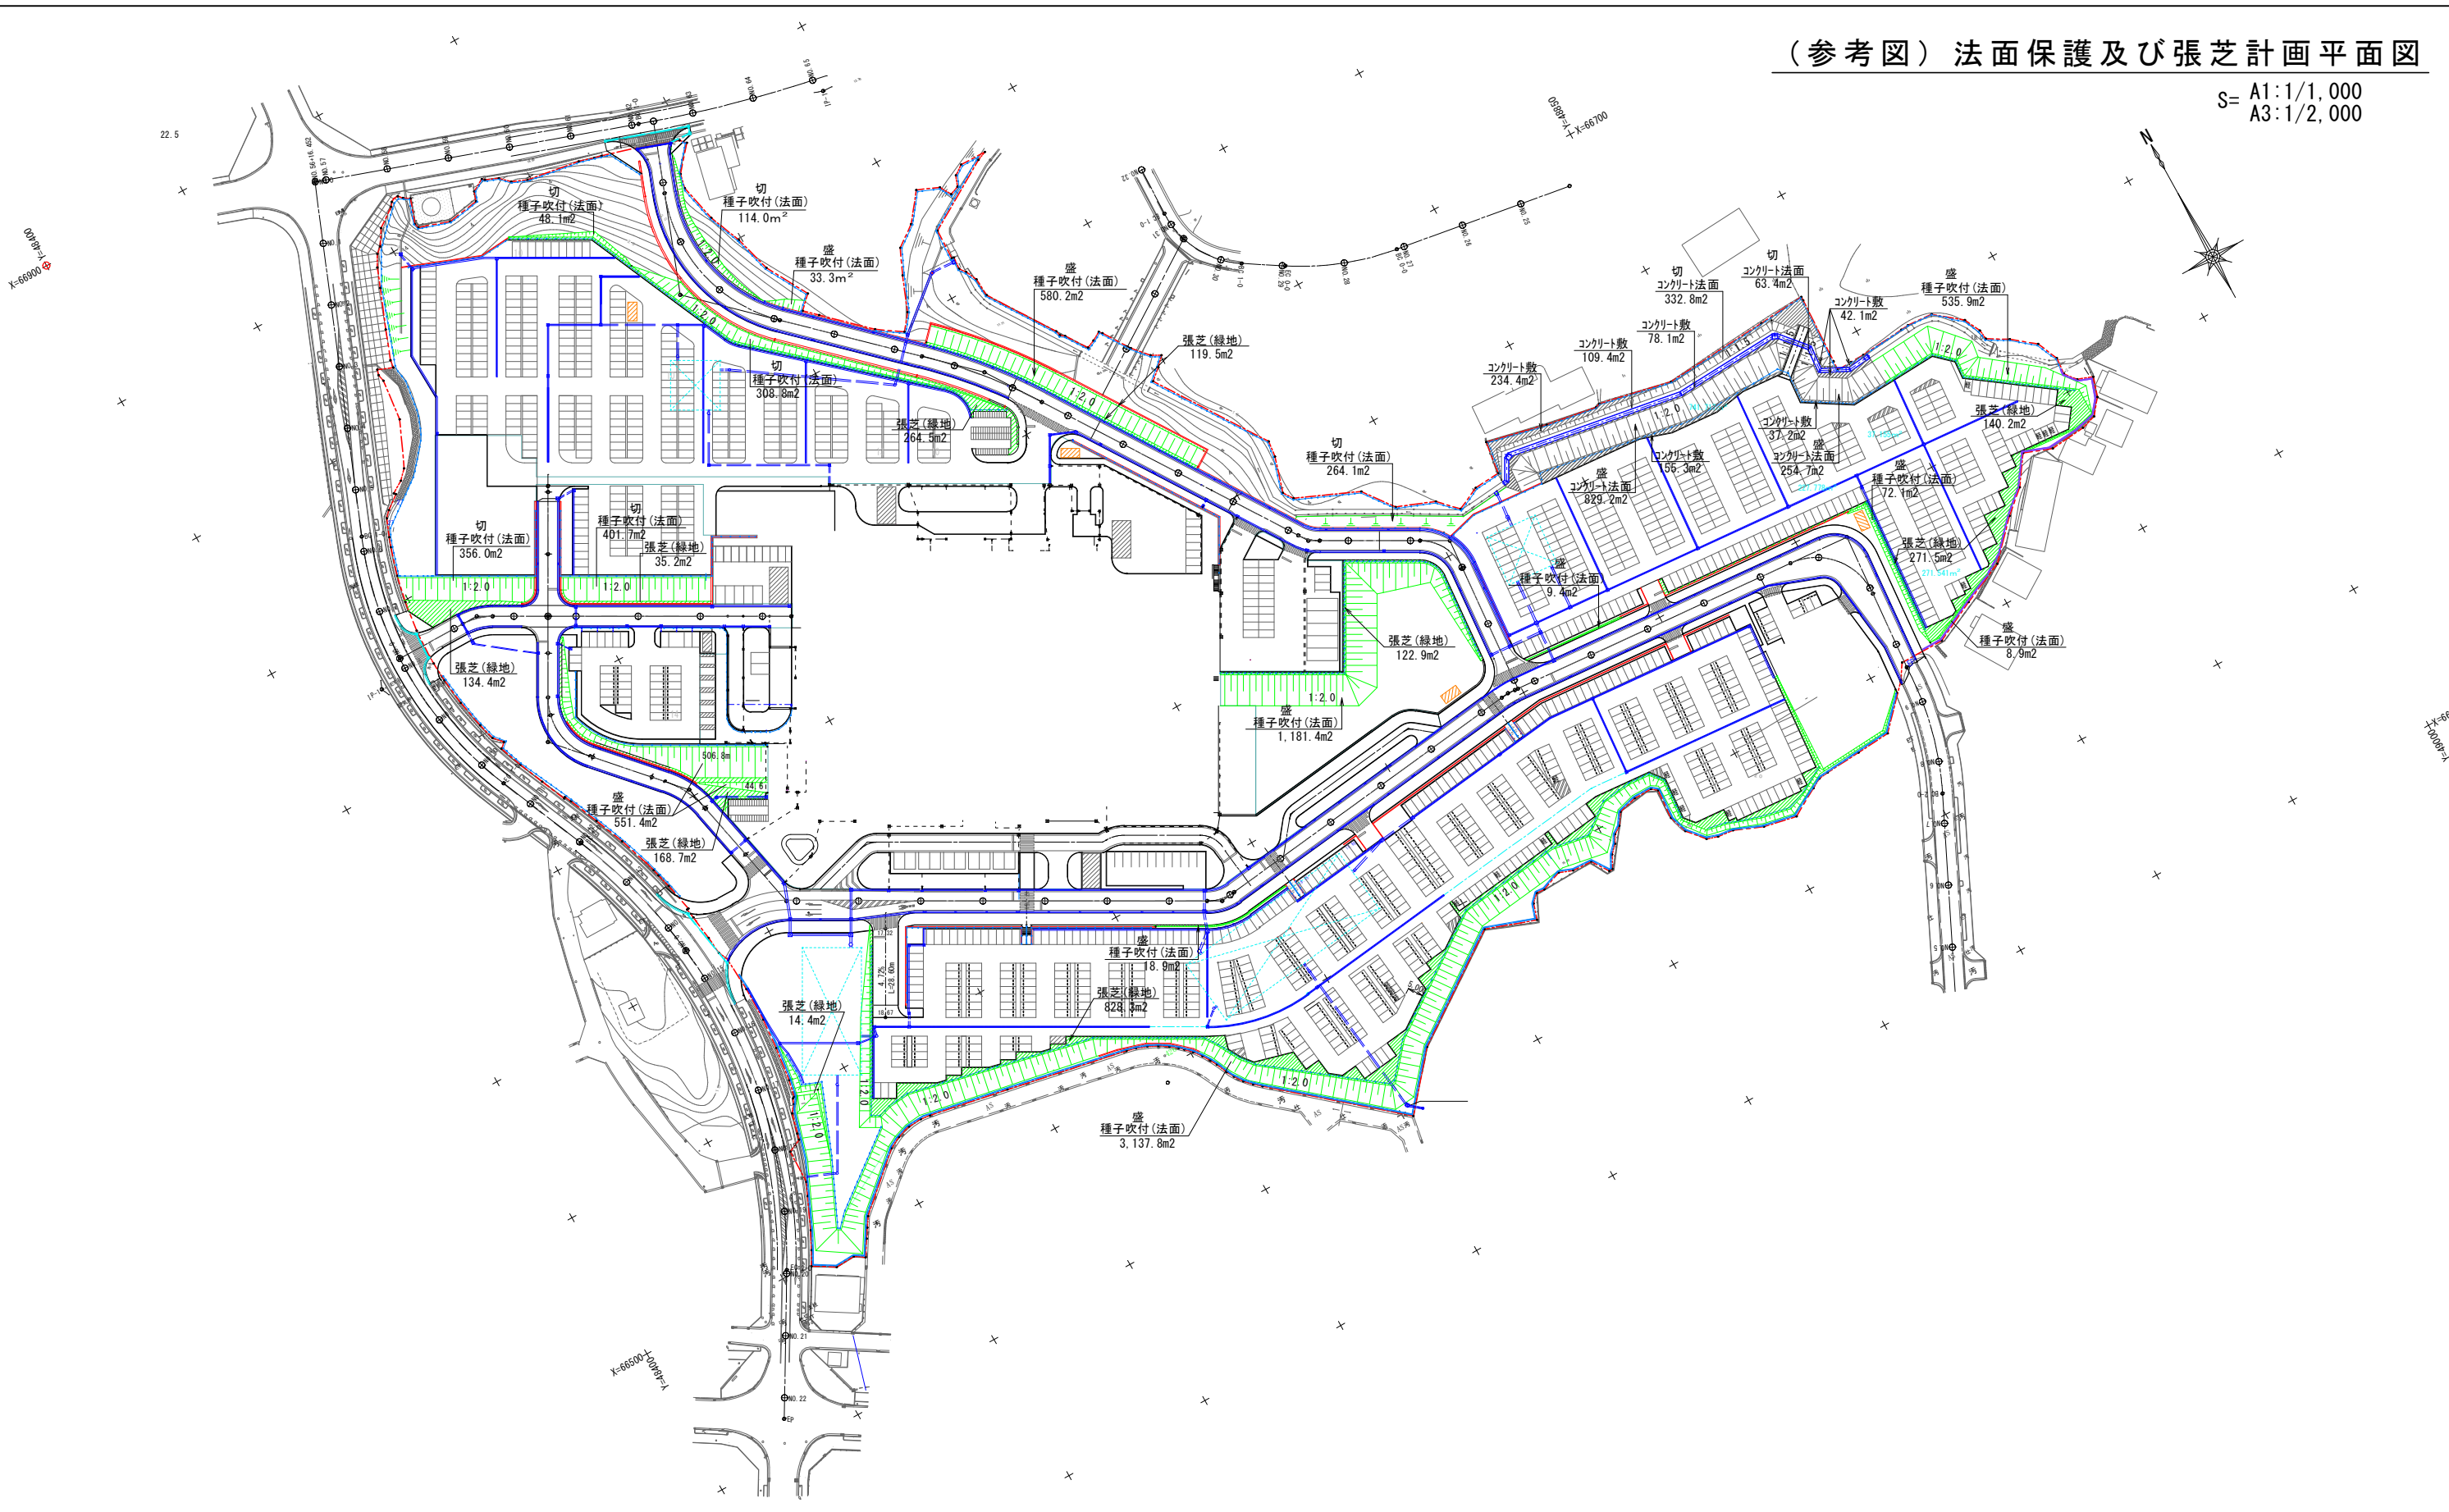

工 事 名	令和8年度 公立沖縄北部医療センター 敷地造成工事(2期工事)		
図 面 名	(参考図) 法面保護及び張芝計画平面図		
作成年月日	令和 8 年 7 月 日		
縮 尺	A1:1/1,000 A3:1/2,000	図面番号	—
会 社 名	株式会社 国 建		
事業者名	沖縄県北部医療組合		

駐車樹、区画線数量表					
名称	形状	延長m/本	仕様	単位	数量
駐車樹-1		31.85	白色・実線・W=15cm	本	1
		4.85	"	"	12
駐車樹-2		31.85	"	"	1
		4.92	"	"	11

名称	形状	延長m/本	仕様	単位	数量
駐車樹-3		12.08	"	"	1
		30.15	"	"	4
		4.60	"	"	26
駐車樹-4		32.65	"	"	4
		4.60	"	"	28

名称	形状	延長m/本	仕様	単位	数量
駐車樹-5		32.65	"	"	4
		4.85	"	"	28
駐車樹-6		14.60	"	"	1
		27.65	"	"	2
		17.65	"	"	1
		22.52	"	"	1
		4.85	"	"	20
駐車樹-7		12.57	"	"	4
駐車樹-8		4.60	"	"	10
		13.35	"	"	1
		15.67	"	"	1
		12.65	"	"	1
		20.15	"	"	1
		21.75	"	"	1
		4.60	"	"	13


名称	形状	延長m/本	仕様	単位	数量
駐車樹-9		13.65	"	"	1
		17.65	"	"	2
		20.15	"	"	2
駐車樹-10		4.85	"	"	17
		12.20	"	"	1
		20.15	"	"	4
		4.85	"	"	18
駐車樹-11		16.00	"	"	1
		40.15	"	"	2
		35.15	"	"	2
駐車樹-12		4.85	"	"	32
		12.20	"	"	1
		13.60	"	"	1
		27.65	"	"	4
		4.85	"	"	24
		12.20	"	"	1
駐車樹-13		14.25	"	"	1
		25.15	"	"	2
		22.65	"	"	2
		4.85	"	"	21
		12.20	"	"	1
		12.20	"	"	1

(参考図) 北駐車場計画平面図

S= A1:1/300
A3:1/600



名称	形状	延長m/本	仕様	単位	数量
駐車樹-14		14.15	"	"	1
		20.15	"	"	4
		4.85	"	"	18
駐車樹-15		12.20	"	"	1
		14.50	"	"	1
		17.65	"	"	2
		15.15	"	"	2
		4.85	"	"	15
駐車樹-16		12.20	"	"	1
		14.85	"	"	1
		12.65	"	"	4
		4.85	"	"	12
駐車樹-17		12.20	"	"	1
		31.85	"	"	1
		4.40	"	"	10
駐車樹-18		22.65	"	"	7
		4.85	"	"	40

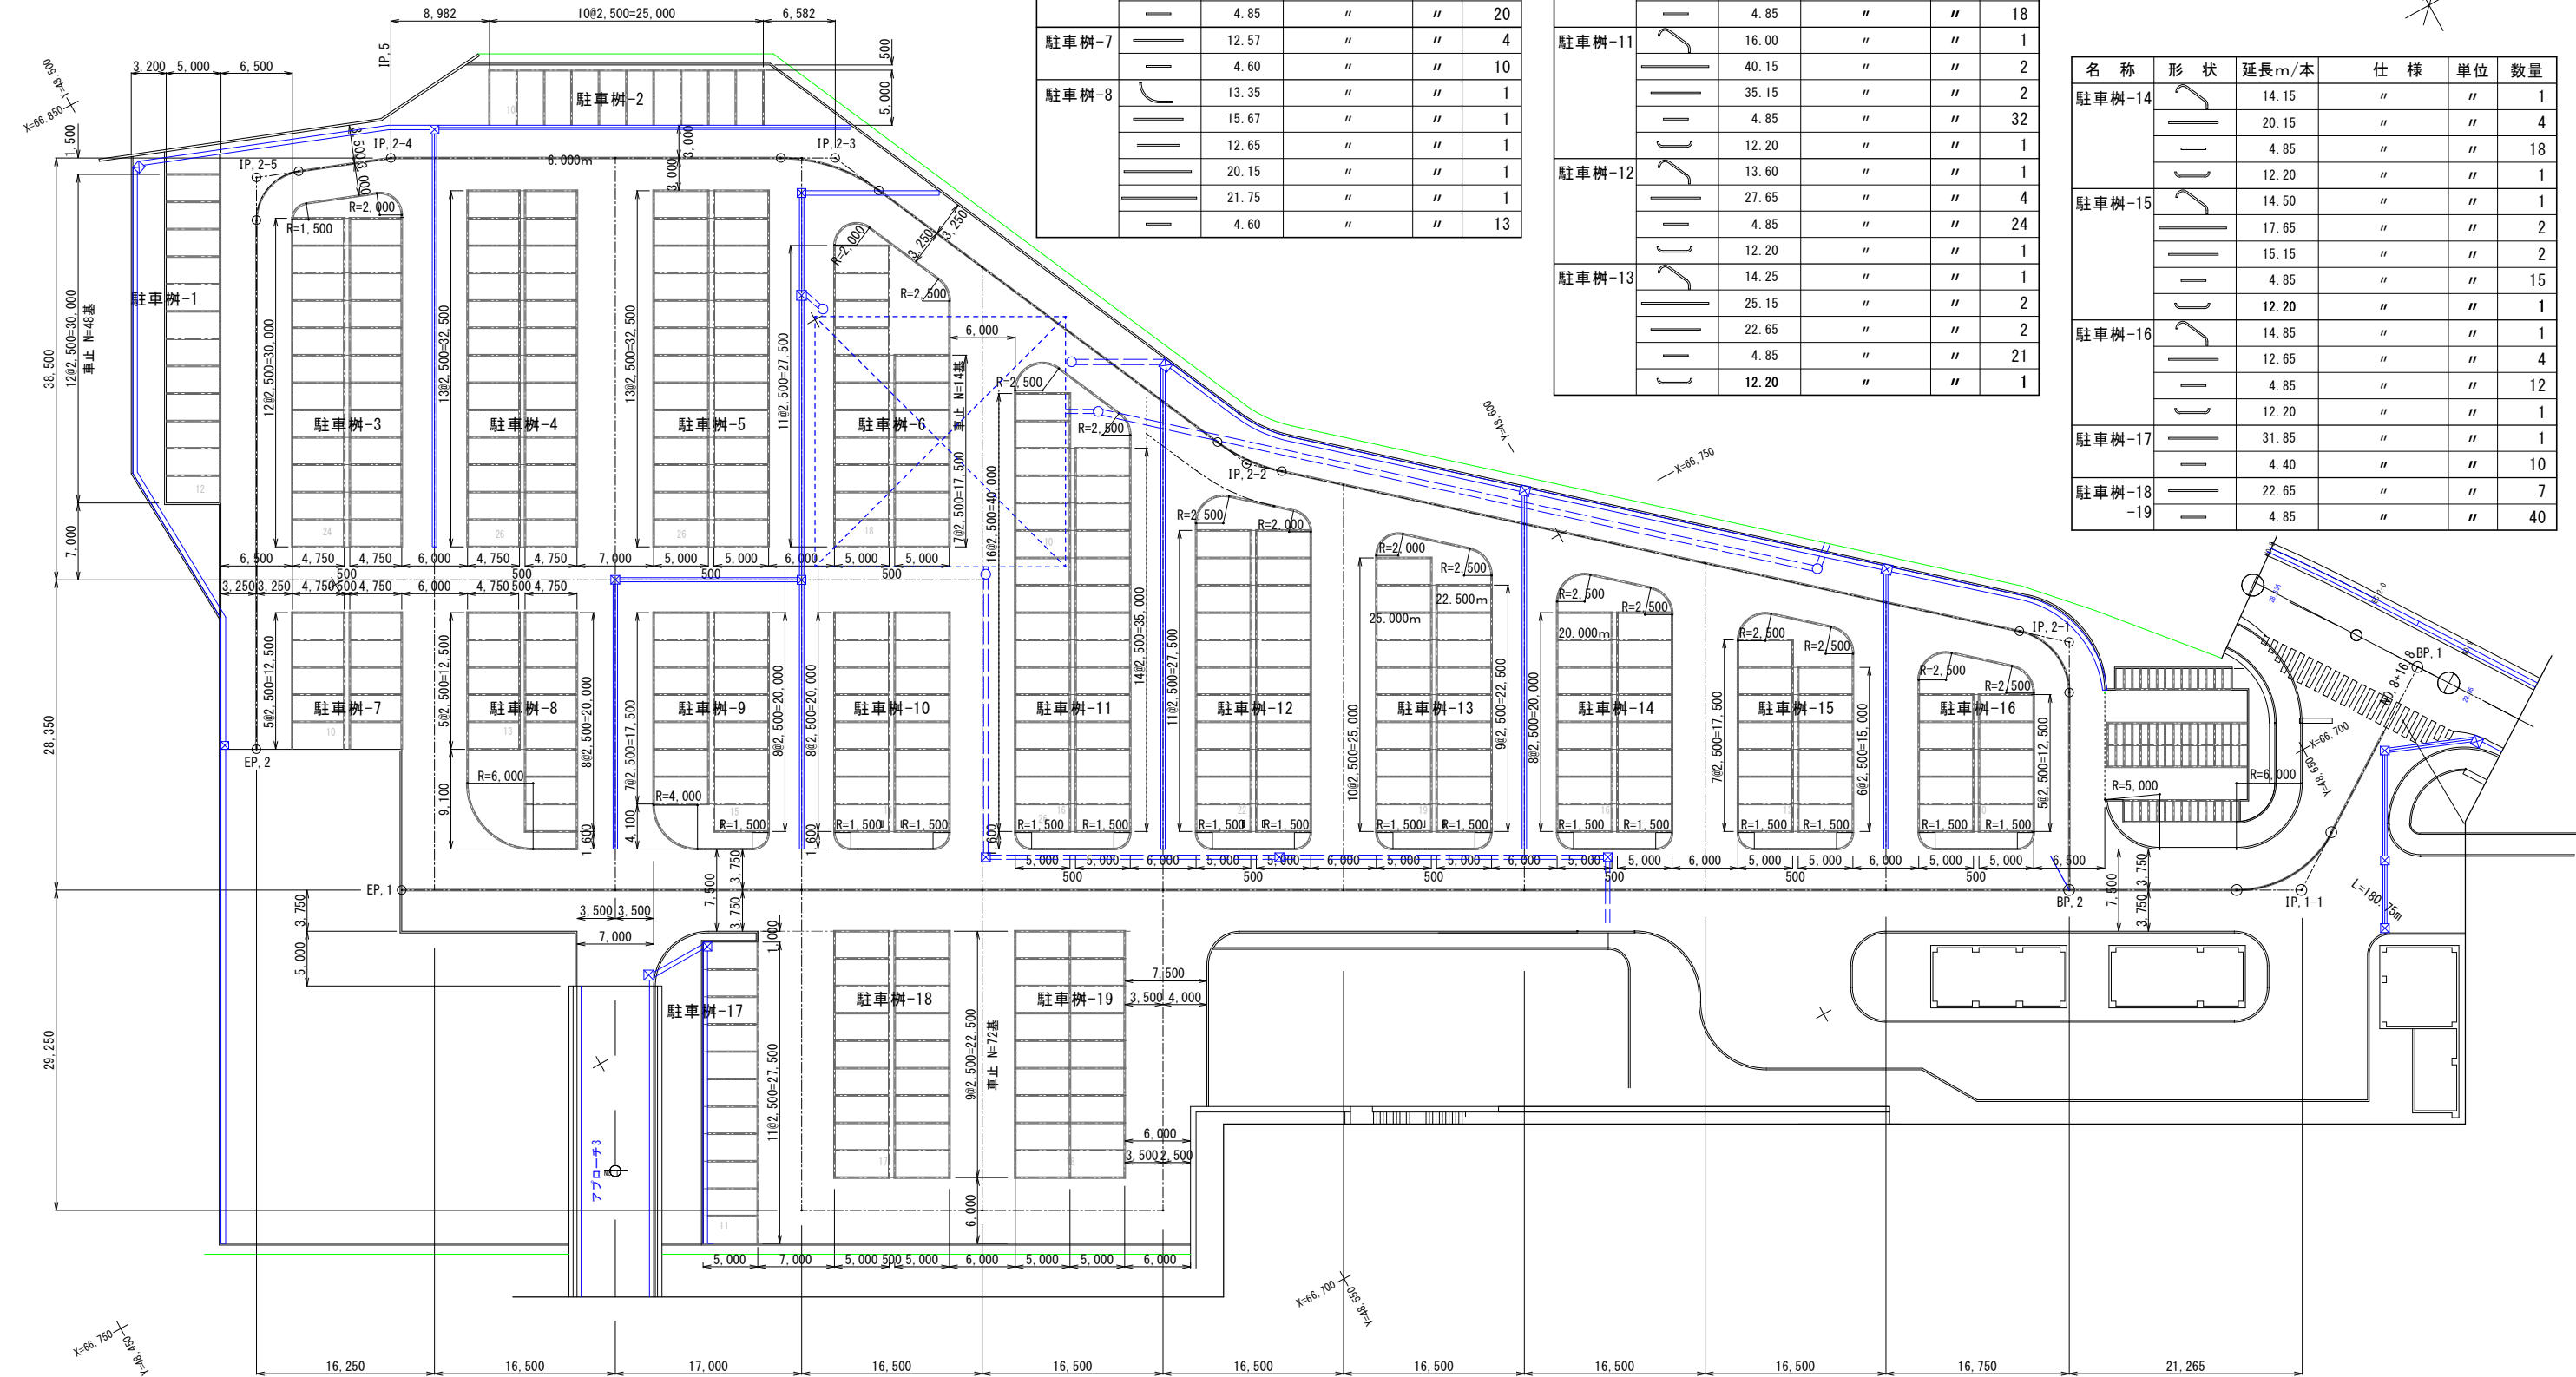

駐車場内通路座標

1号駐車場内通路

BP, 1		IP, 1-1		EP, 1	
X	66,701.569	X	66,688.838	X	66,772.640
Y	48,662.786	Y	48,643.662	Y	48,491.803
		R	9,750		

2号駐車場内通路

BP, 2		IP, 2-1		IP, 2-2		IP, 2-3		IP, 2-4		IP, 2-5		EP, 2	
X	66,699.080	X	66,718.925	X	66,769.470	X	66,812.045	X	66,831.644	X	66,836.021	X	66,790.293
Y	48,625.103	Y	45,636.054	Y	48,578.144	Y	48,558.757	Y	48,528.243	Y	48,511.645	Y	48,486.411
		R	5,750	R	15,250	R	15,000	R	-	R	4,500		

工事名	令和8年度 公立沖縄北部医療センター敷地造成工事(2期工事)		
図面名	(参考図) 北駐車場計画平面図		
作成年月日	令和 8 年 7 月 日		
縮尺	A1:S=1/300 A3:S=1/600	図面番号	-
会社名	株式会社 国 建		
事業者名	沖縄県北部医療組合		

(参考図) 南駐車場計画平面図 (2-1)

S= A1:1/300
A3:1/600

駐車樹、区画線及び車止数量表

名称	形状	延長m/本	仕様	単位	数量
駐車樹-1	—	30.58	白色・実線・W=15cm	本	1
	—	4.85	〃	〃	13
駐車樹-2	—	80.10	〃	〃	1
	—	4.53	〃	〃	35
駐車樹-3	—	23.00	〃	〃	1
	—	4.85	〃	〃	9
駐車樹-4	—	19.98	〃	〃	1
	—	4.43	〃	〃	7
駐車樹-5 ～-9	—	17.65	〃	〃	20
	—	4.85	〃	〃	80
	—	1.35	〃	〃	10
	□	車止	600×150	基	140
駐車樹-10	—	17.65	白色・実線・W=15cm	本	4
	—	4.85	〃	〃	16
	—	3.11	〃	〃	1
	—	0.35	〃	〃	1
	□	車止	600×150	基	28
駐車樹-11	—	17.65	白色・実線・W=15cm	本	3
	—	4.85	〃	〃	16
	□	車止	600×150	基	28

駐車樹、区画線及び車止数量表

名称	形状	延長m/本	仕様	単位	数量
駐車樹-12	—	17.65	白色・実線・W=15cm	本	4
	—	4.85	〃	〃	16
	—	1.35	〃	〃	2
駐車樹-13	—	10.15	白色・実線・W=15cm	〃	4
	—	4.85	〃	〃	10
	□	車止	600×150	基	16
駐車樹-14	—	7.50	白色・実線・W=15cm	〃	1
	—	4.85	〃	〃	2
	□	車止	600×150	基	16
駐車樹-15	—	12.57	白色・実線・W=15cm	本	1
	—	10.07	〃	〃	3
	—	4.85	〃	〃	9
	□	車止	600×150	基	16
駐車樹-16	—	7.57	白色・実線・W=15cm	本	1
	—	5.07	〃	〃	2
	—	4.85	〃	〃	5
	□	車止	600×150	基	8
駐車樹-17-1	—	4.95	白色・実線・W=15cm	本	1
	—	4.93	〃	〃	1
	—	4.20	〃	〃	1
	—	8.70	〃	〃	1

駐車樹、区画線及び車止数量表


名称	形状	延長m/本	仕様	単位	数量
駐車樹-17-2	—	10.20	白色・実線・W=15cm	本	1
	—	4.85	〃	〃	9
	—	10.07	〃	〃	1
	—	10.35	〃	〃	1
	—	8.29	〃	〃	1
	—	17.04	〃	〃	1
駐車樹-18	□	車止	600×150	基	14
	—	18.95	白色・実線・W=15cm	本	1
	—	18.85	〃	〃	1
	—	17.65	〃	〃	2
	—	11.35	〃	〃	1
	—	4.85	〃	〃	16
駐車樹-19	—	1.35	〃	〃	1
	□	車止	600×150	基	28
	—	18.85	白色・実線・W=15cm	本	1
	—	17.50	〃	〃	1
	—	16.87	〃	〃	1
	—	8.35	〃	〃	1
駐車樹-20	—	7.00	〃	〃	1
	—	4.85	〃	〃	10
	—	4.35	〃	〃	3
	—	11.60	〃	〃	1
	□	車止	600×150	基	26

駐車樹、区画線及び車止数量表

名称	形状	延長m/本	仕様	単位	数量
駐車樹-20	—	12.50	白色・実線・W=15cm	本	1
	—	4.85	〃	〃	4

ゼブラ、数量表

名称	形状	仕様	単位	数量
ゼブラ-1	▲	区画線 白色・実線 W=30cm 8本 合計L=9.60m L=0.33～2.54m	カ所	1

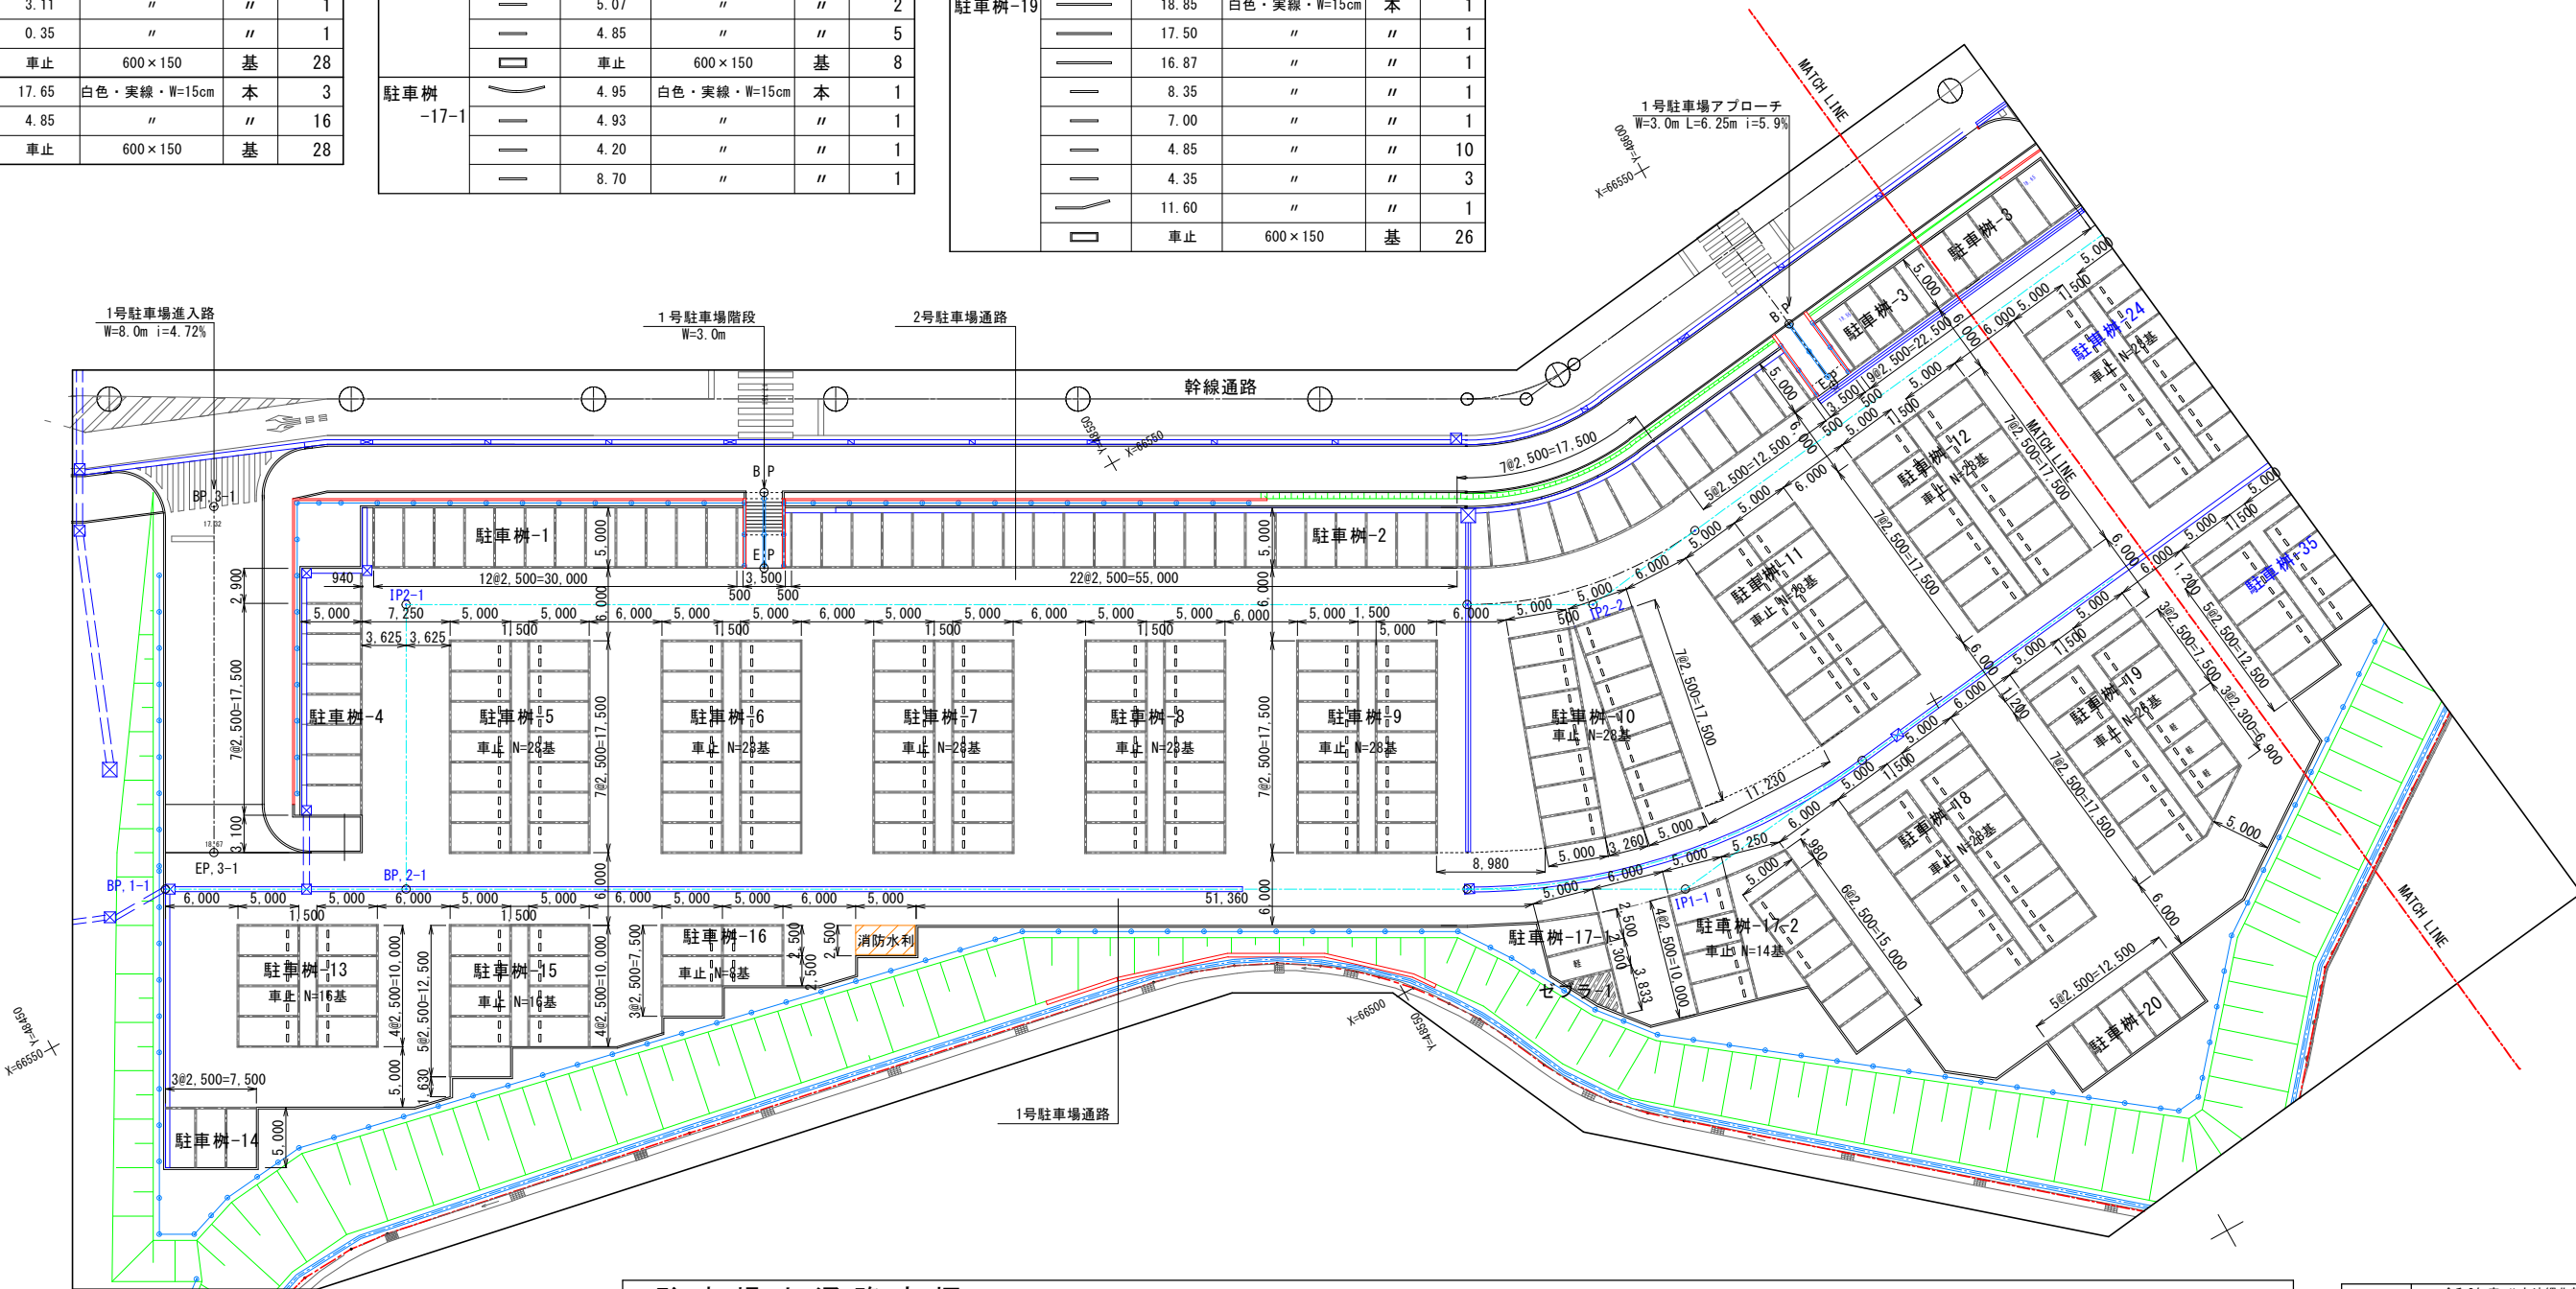

駐車場内通路座標

1号駐車場内通路

BP, 1-1	IP, 1-1	IP, 1-2	EP, 1-1
X 66,556.949 Y 48,464.544	X 66,496.281 Y 48,574.481 R 55,500	X 66,512.488 Y 48,704.101 R -	X 66,507.494 Y 48,772.460


2号駐車場内通路

BP, 2-1	IP, 2-1	IP, 2-2	IP, 2-3	IP, 2-4	EP, 2-1
X 66,547.346 Y 48,481.945	X 66,567.921 Y 48,493.299 R -	X 66,520.548 Y 48,579.146 R 32,200	X 66,536.095 Y 48,703.493 R -	X 66,531.514 Y 48,766.193 R -	X 66,508.077 Y 48,764.481

工事名	令和8年度 公立沖縄北部医療センター 敷地造成工事(2期工事)		
図面名	(参考図) 南駐車場計画平面図 (2-1)		
作成年月日	令和 8 年 7 月 日		
縮尺	A1:1/300 A3:1/600	図面番号	-
会社名	株式会社 国 建		
事業者名	沖縄県北部医療組合		

(参考図) 南駐車場計画平面図(2-2)

S= A1:1/300
A3:1/600

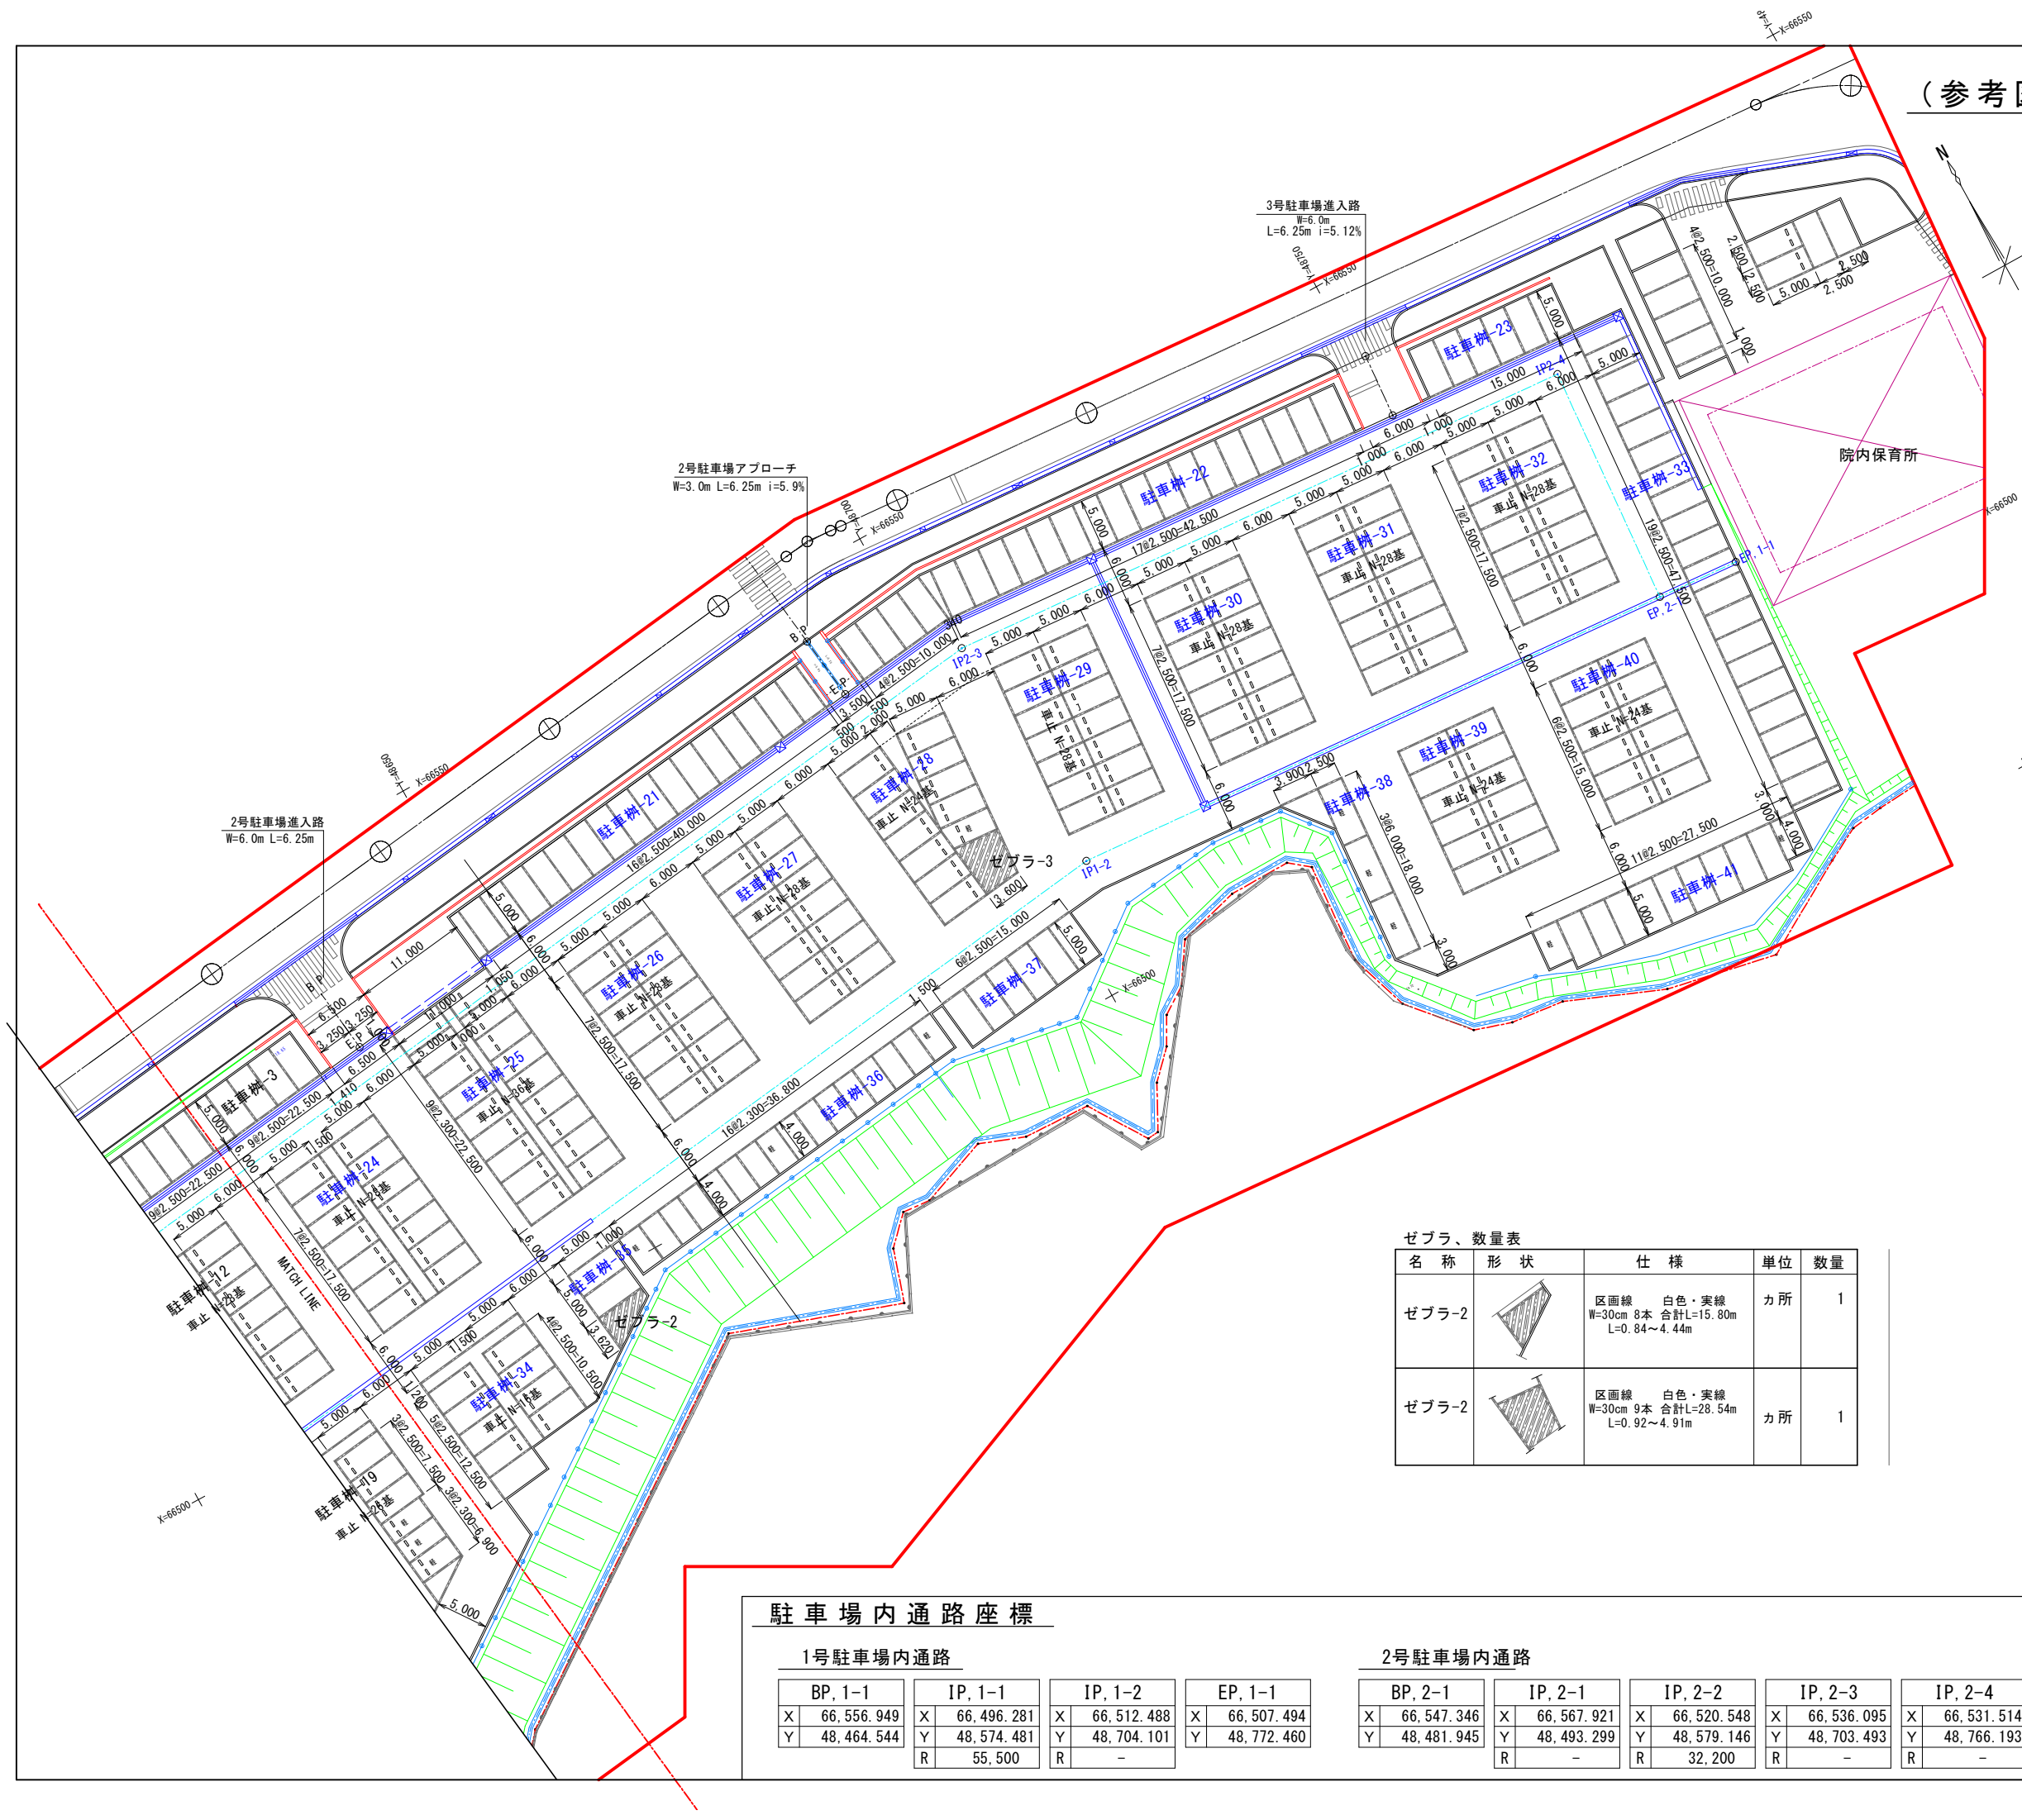

駐車樹、区画線及び車止数量表					
名称	形状	延長m/本	仕様	単位	数量
駐車樹-21	—	41.43	白色・実線・W=15cm	本	1
	—	4.85	〃	〃	17
駐車樹-22	—	53.35	〃	〃	1
	—	4.85	〃	〃	23
駐車樹-23	—	15.0	〃	〃	1
	—	4.85	〃	〃	5
駐車樹-24	—	17.65	〃	〃	4
	—	4.85	〃	〃	16
	—	1.35	〃	〃	2
	□	車止	600×150	基	28
駐車樹-25	—	22.57	白色・実線・W=15cm	本	4
	—	4.85	〃	〃	18
	—	0.75	〃	〃	1
	□	車止	600×150	基	36
駐車樹-26, 27 -29~32	—	17.65	白色・実線・W=15cm	本	18
	—	4.85	〃	〃	96
	□	車止	600×150	基	168
駐車樹-28	—	17.65	白色・実線・W=15cm	本	2
	—	17.00	〃	〃	1
	—	9.85	〃	〃	1
	—	4.85	〃	〃	13
	—	4.44	〃	〃	1
	—	3.45	〃	〃	1
	□	車止	600×150	基	24
	—	49.90	白色・実線・W=15cm	本	1
駐車樹-33	—	4.85	〃	〃	13
	—	4.43	〃	〃	7
駐車樹-34	—	13.77	〃	〃	1
	—	10.07	〃	〃	2
	—	11.27	〃	〃	1
	—	11.35	〃	〃	1
	—	4.85	〃	〃	9
	□	車止	600×150	基	16
駐車樹-35	—	8.70	白色・実線・W=15cm	本	1
	—	4.85	〃	〃	3
駐車樹-36	—	36.80	〃	〃	1
	—	3.92	〃	〃	15
駐車樹-37	—	15.00	〃	〃	1
	—	4.92	〃	〃	5
駐車樹-38	—	8.15	〃	〃	1
	—	4.15	〃	〃	1
	—	6.33	〃	〃	1
	—	2.42	〃	〃	3
駐車樹-39, 40	—	15.15	〃	〃	6
	—	4.85	〃	〃	28
	□	車止	600×150	基	48
駐車樹-41	—	27.50	白色・実線・W=15cm	本	1
	—	3.85	〃	〃	2
	—	4.85	〃	〃	8
院内保育所 駐車場	—	11.00	〃	本	1
	—	10.00	〃	〃	1
	—	4.85	〃	〃	8

ゼブラ、数量表				
名称	形状	仕様	単位	数量
ゼブラ-2		区画線 白色・実線 W=30cm 8本 合計L=15.80m L=0.84~4.44m	カ所	1
ゼブラ-2		区画線 白色・実線 W=30cm 9本 合計L=28.54m L=0.92~4.91m	カ所	1

駐車場内通路座標

1号駐車場内通路

BP, 1-1		IP, 1-1		IP, 1-2		EP, 1-1	
X	66,556.949	X	66,496.281	X	66,512.488	X	66,507.494
Y	48,464.544	Y	48,574.481	Y	48,704.101	Y	48,772.460
R		55,500		-		-	

2号駐車場内通路

BP, 2-1		IP, 2-1		IP, 2-2		IP, 2-3		IP, 2-4		EP, 2-1	
X	66,547.346	X	66,567.921	X	66,520.548	X	66,536.095	X	66,531.514	X	66,508.077
Y	48,481.945	Y	48,493.299	Y	48,579.146	Y	48,703.493	Y	48,766.193	Y	48,764.481
R		-		32,200		-		-		-	

工事名	令和8年度 公立沖縄北部医療センター 敷地造成工事(2期工事)		
図面名	(参考図) 南駐車場計画平面図(2-2)		
作成年月日	令和 8 年 7 月 日		
縮尺	A1:1/300 A3:1/600	図面番号	-
会社名	株式会社 国 建		
事業者名	沖縄県北部医療組合		

駐車樹、区画線及び車止数量表

名 称	形 状	延長m/本	仕 様	単位	数量
駐車樹-1~4	——	30.15	白色・実線・W=15cm	本	12
	——	4.85	〃	〃	104
駐車樹-5,6	——	27.65	〃	〃	6
	——	4.85	〃	〃	48
駐車樹-7	——	30.15	〃	〃	2
	——	20.15	〃	〃	1
	——	10.00	〃	〃	1
	——	4.85	〃	〃	22
	——	3.85	〃	〃	4
駐車樹-8	——	10.61	〃	〃	1
	——	15.00	〃	〃	2
	——	12.53	〃	〃	1
	——	4.85	〃	〃	12
	——	10.00	〃	〃	1
駐車樹-9	——	11.35	〃	〃	1
	——	10.15	〃	〃	2
	——	4.85	〃	〃	10
駐車樹-10	——	10.75	〃	〃	1
	——	13.35	〃	〃	1
	——	12.65	〃	〃	2
	——	4.85	〃	〃	12
駐車樹-11	——	27.50	〃	〃	1
	——	2.15	〃	〃	1
	——	4.08	〃	〃	1
	——	4.92	〃	〃	11

駐車樹、区画線及び車止数量表

名 称	形 状	延長m/本	仕 様	単位	数量
駐車樹-12	——	15.07	〃	〃	1
	——	11.25	〃	〃	1
	——	10.00	〃	〃	1
	——	12.27	〃	〃	1
	——	4.93	〃	〃	6
駐車樹-13	——	4.85	〃	〃	6
	——	3.93	〃	〃	3
	——	15.15	〃	〃	3
駐車樹-14	——	4.85	〃	〃	14
	——	15.07	〃	〃	1
駐車樹-15	——	12.42	〃	〃	1
	——	4.92	〃	〃	3
	——	4.85	〃	〃	5
	——	35.15	〃	〃	3
	——	4.85	〃	〃	30

駐車樹、区画線及び車止数量表



名 称	形 状	延長m/本	仕 様	単位	数量
駐車樹-16	——	7.37	〃	〃	1
	——	4.92	〃	〃	2
	——	3.92	〃	〃	1
駐車樹-17	——	50.07	〃	〃	1
	——	4.50	〃	〃	20
駐車樹-18	——	70.07	〃	〃	1
	——	4.92	〃	〃	28
駐車樹-19	——	43.80	〃	〃	1
	——	4.92	〃	〃	16
	——	4.55	〃	〃	1

ゼブラ、数量表

名 称	形 状	仕 様	単位	数量
ゼブラ-1		区画線 白色・実線 W=30cm 6本 合計L=6.87m L=0.45~1.92	カ所	1
ゼブラ-2		区画線 白色・実線 W=30cm 10本 合計L=21.94m L=0.39~3.49m	カ所	1
ゼブラ-3		区画線 白色・実線 W=30cm 9本 合計L=15.12m L=0.79~2.59m	カ所	1

(参考図) 東駐車場計画平面図

S= A1:1/1,000
A3:1/2,000

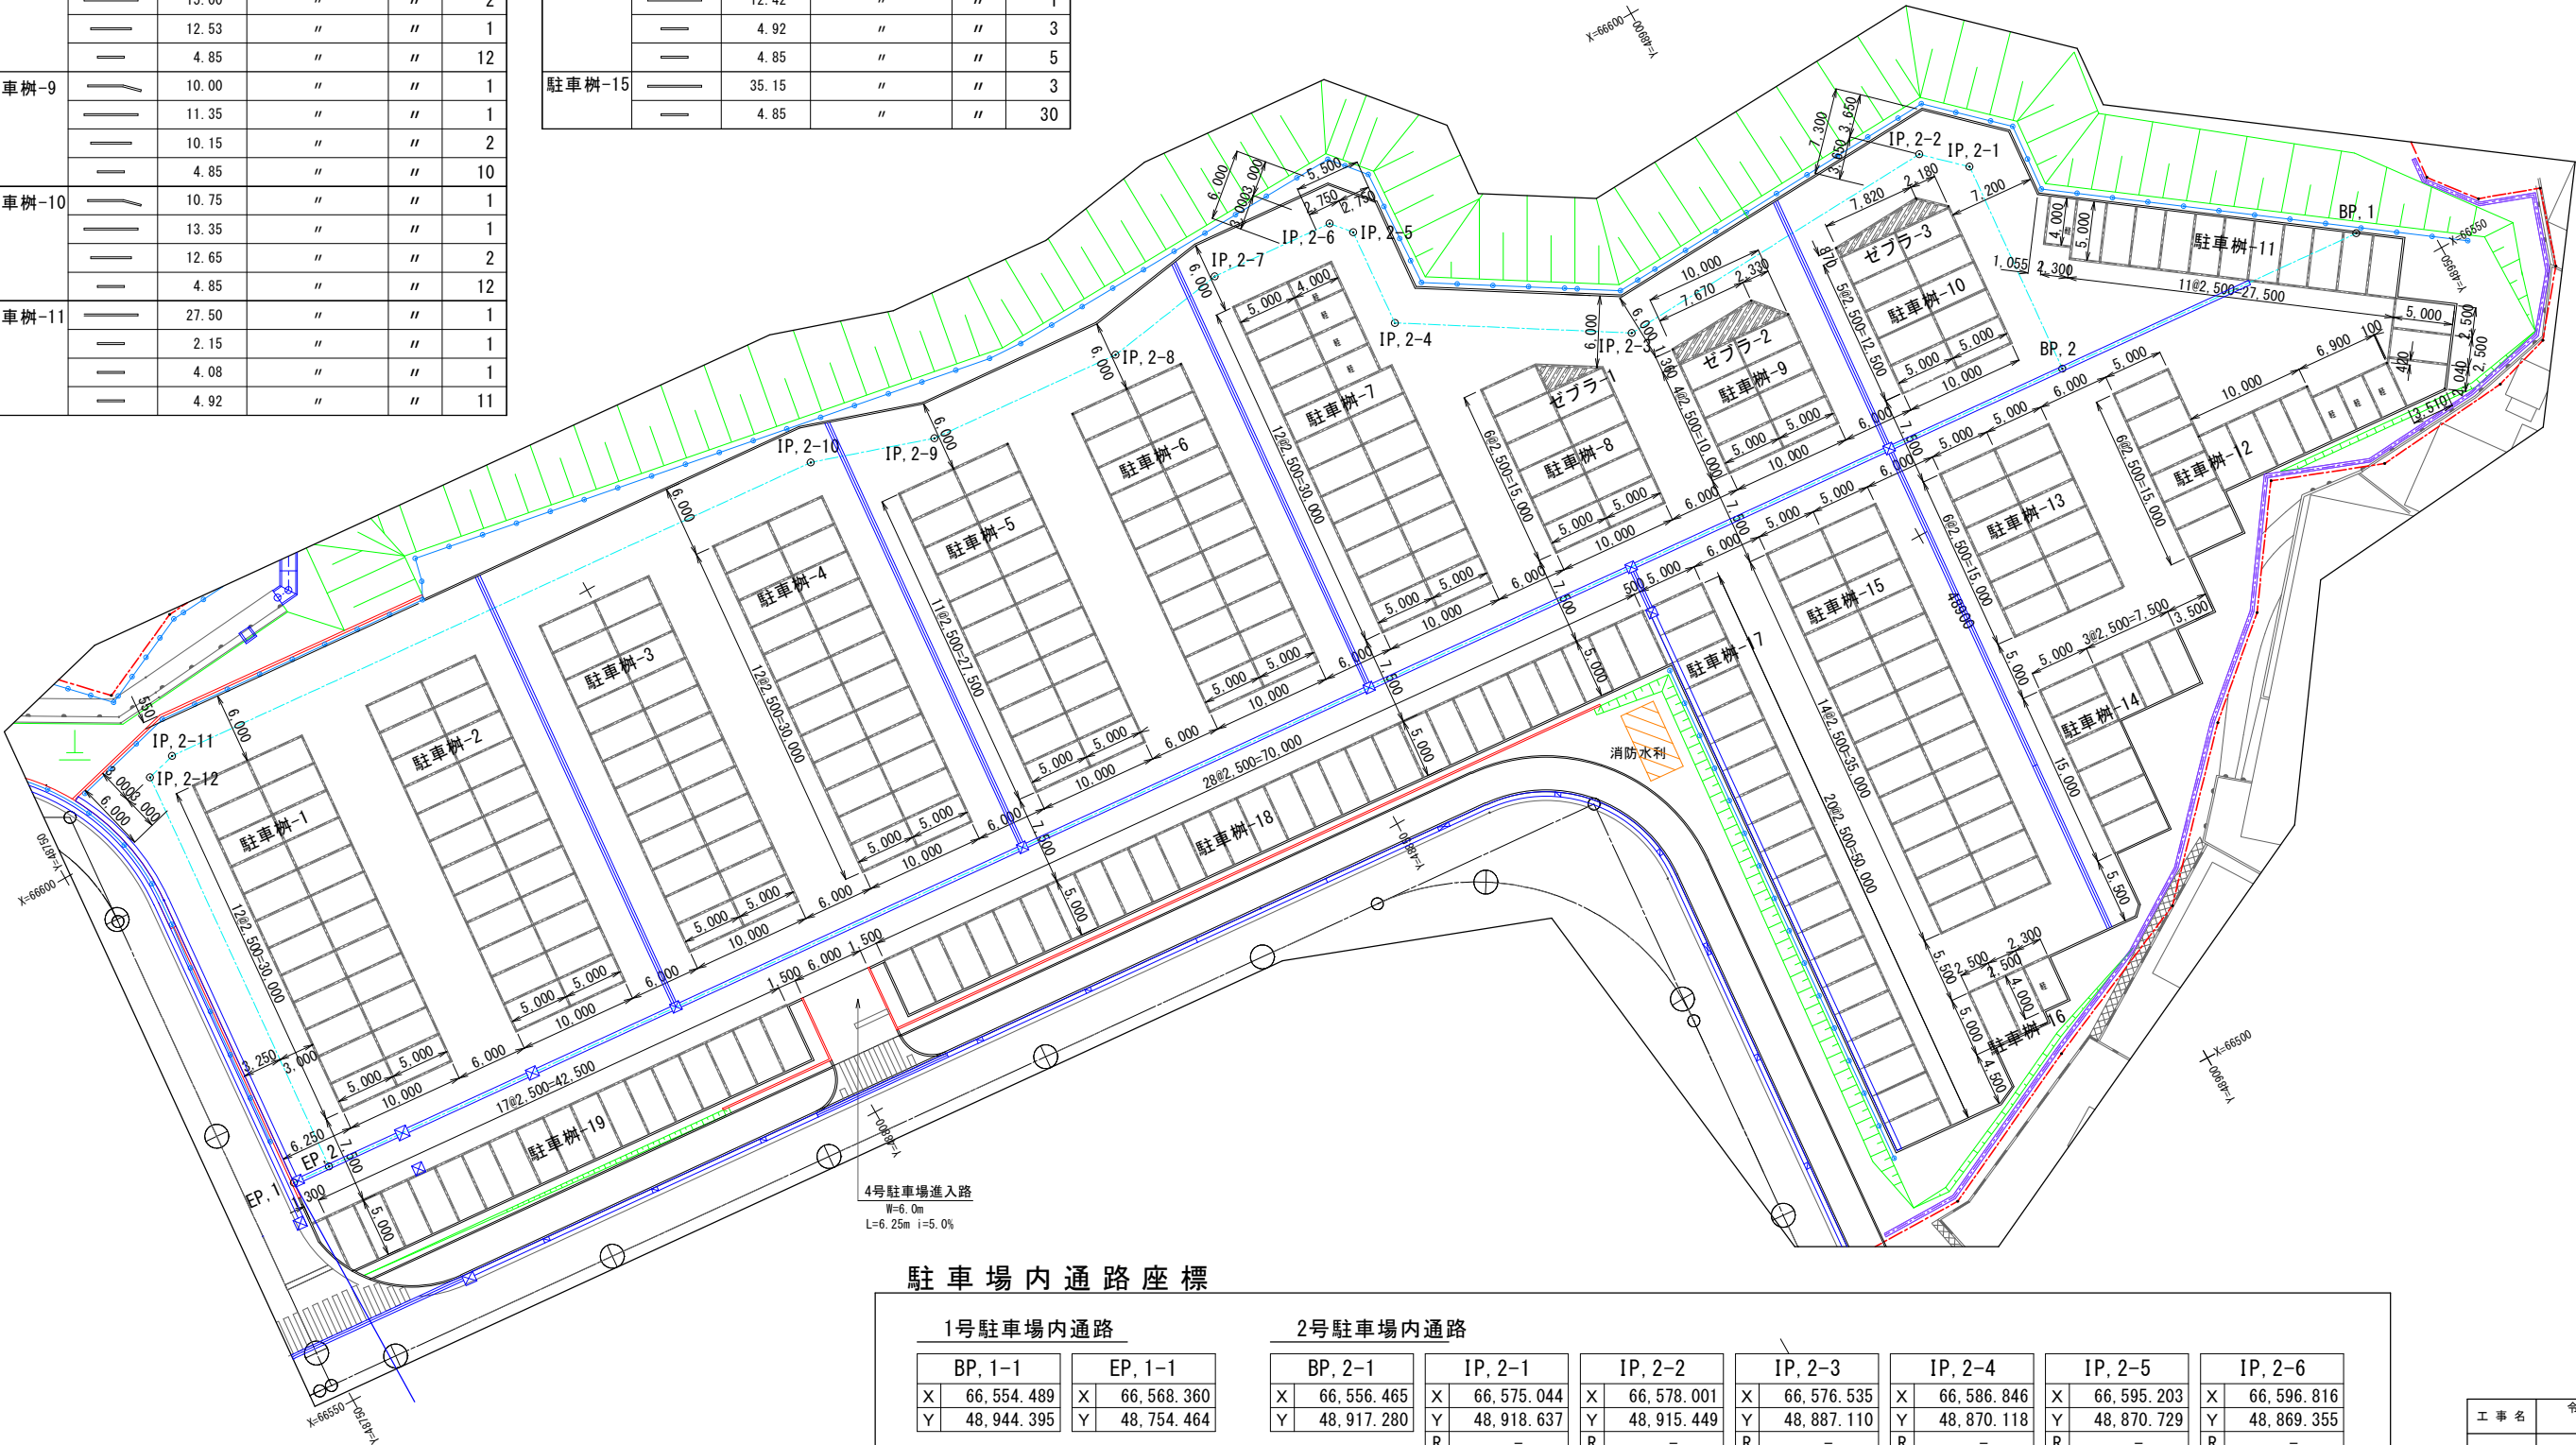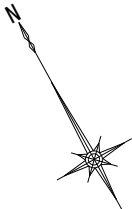

駐車場内通路座標

1号駐車場内通路

BP, 1-1	EP, 1-1
X 66,554.489	X 66,568.360
Y 48,944.395	Y 48,754.464

2号駐車場内通路


BP, 2-1	IP, 2-1	IP, 2-2	IP, 2-3	IP, 2-4	IP, 2-5	IP, 2-6
X 66,556.465	X 66,575.044	X 66,578.001	X 66,576.535	X 66,586.846	X 66,595.203	X 66,596.816
Y 48,917.280	Y 48,918.637	Y 48,915.449	Y 48,887.110	Y 48,870.118	Y 48,870.729	Y 48,869.355
R -	R -	R -	R -	R -	R -	R -

IP, 2-7	IP, 2-8	IP, 2-9	IP, 2-10	IP, 2-11	IP, 2-12	EP, 2-1
X 66,597.588	X 66,595.844	X 66,597.062	X 66,600.305	X 66,604.598	X 66,603.938	X 66,568.123
Y 48,858.761	Y 48,848.325	Y 48,831.651	Y 48,821.579	Y 48,762.808	Y 48,760.322	Y 48,757.705
R -	R -	R -	R -	R -	R -	R -

工 事 名	令和8年度 公立沖縄北部医療センター 敷地造成工事(2期工事)		
図 面 名	(参考図) 東駐車場計画平面図		
作成年月日	令和 8 年 7 月 日		
縮 尺	A1:1/300 A3:1/600	図面番号	—
会 社 名	株式会社 国 建		
事業者名	沖縄県北部医療組合		

(参考図) 公用車駐車場及び西駐車場計画平面図

S= A1:1/300
A3:1/600

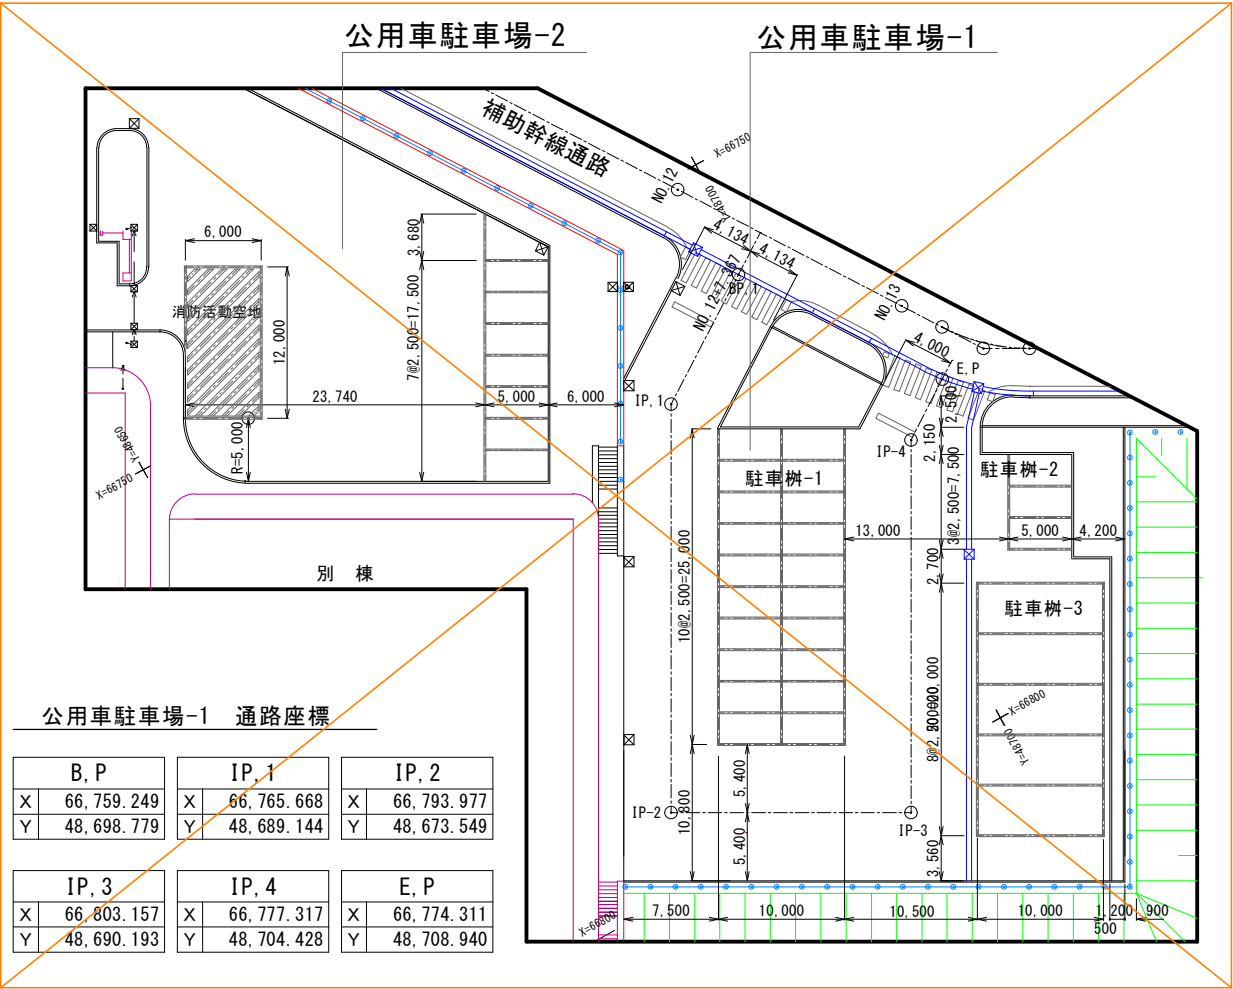


公用車駐車場-1 通路座標

B, P		IP, 1		IP, 2	
X	66,759.249	X	66,765.668	X	66,793.977
Y	48,698.779	Y	48,689.144	Y	48,673.549

IP, 3		IP, 4		E, P	
X	66,803.157	X	66,777.317	X	66,774.311
Y	48,690.193	Y	48,704.428	Y	48,708.940

※建築工事

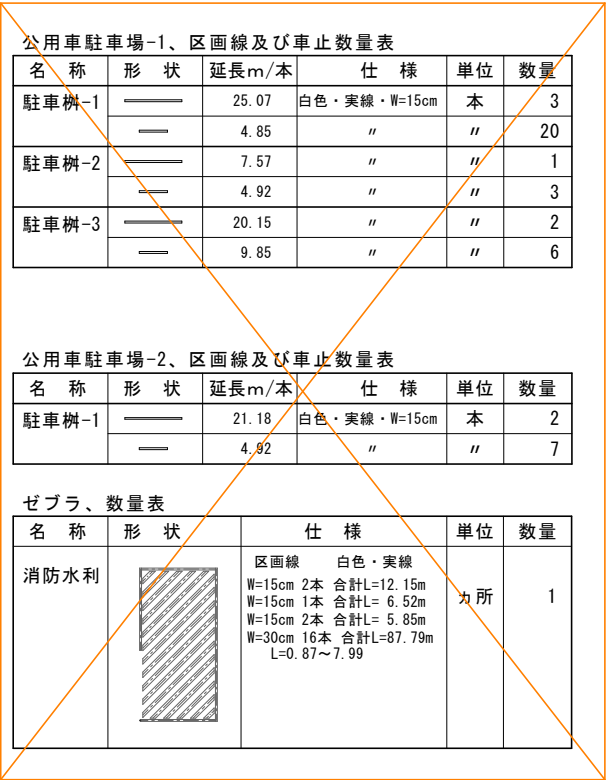

公用車駐車場-1、区画線及び車止数量表

名称	形状	延長m/本	仕様	単位	数量
駐車樹-1	—	25.07	白色・実線・W=15cm	本	3
	—	4.85	〃	〃	20
駐車樹-2	—	7.57	〃	〃	1
	—	4.92	〃	〃	3
駐車樹-3	—	20.15	〃	〃	2
	—	9.85	〃	〃	6

公用車駐車場-2、区画線及び車止数量表

名称	形状	延長m/本	仕様	単位	数量
駐車樹-1	—	21.18	白色・実線・W=15cm	本	2
	—	4.92	〃	〃	7

ゼブラ、数量表

名称	形状	仕様	単位	数量
消防水利	■	区画線 白色・実線 W=15cm 2本 合計L=12.15m W=15cm 1本 合計L= 6.52m W=15cm 2本 合計L= 5.85m W=30cm 16本 合計L=87.79m L=0.87~7.99	カ所	1

※建築工事


公用車駐車場-3、区画線及び車止数量表

名称	形状	延長m/本	仕様	単位	数量
駐車樹-1	—	25.34	白色・実線・W=15cm	本	1
	—	4.92	〃	〃	10
駐車樹-2	—	16.07	〃	〃	2
	—	5.85	〃	〃	5

ゼブラ、数量表

名称	形状	仕様	単位	数量
消防水利	■	区画線 白色・実線 W=15cm 2本 合計L=12.15m W=15cm 2本 合計L= 5.85m W=30cm 16本 合計L=87.79m L=0.87~7.99	カ所	1

※建築工事

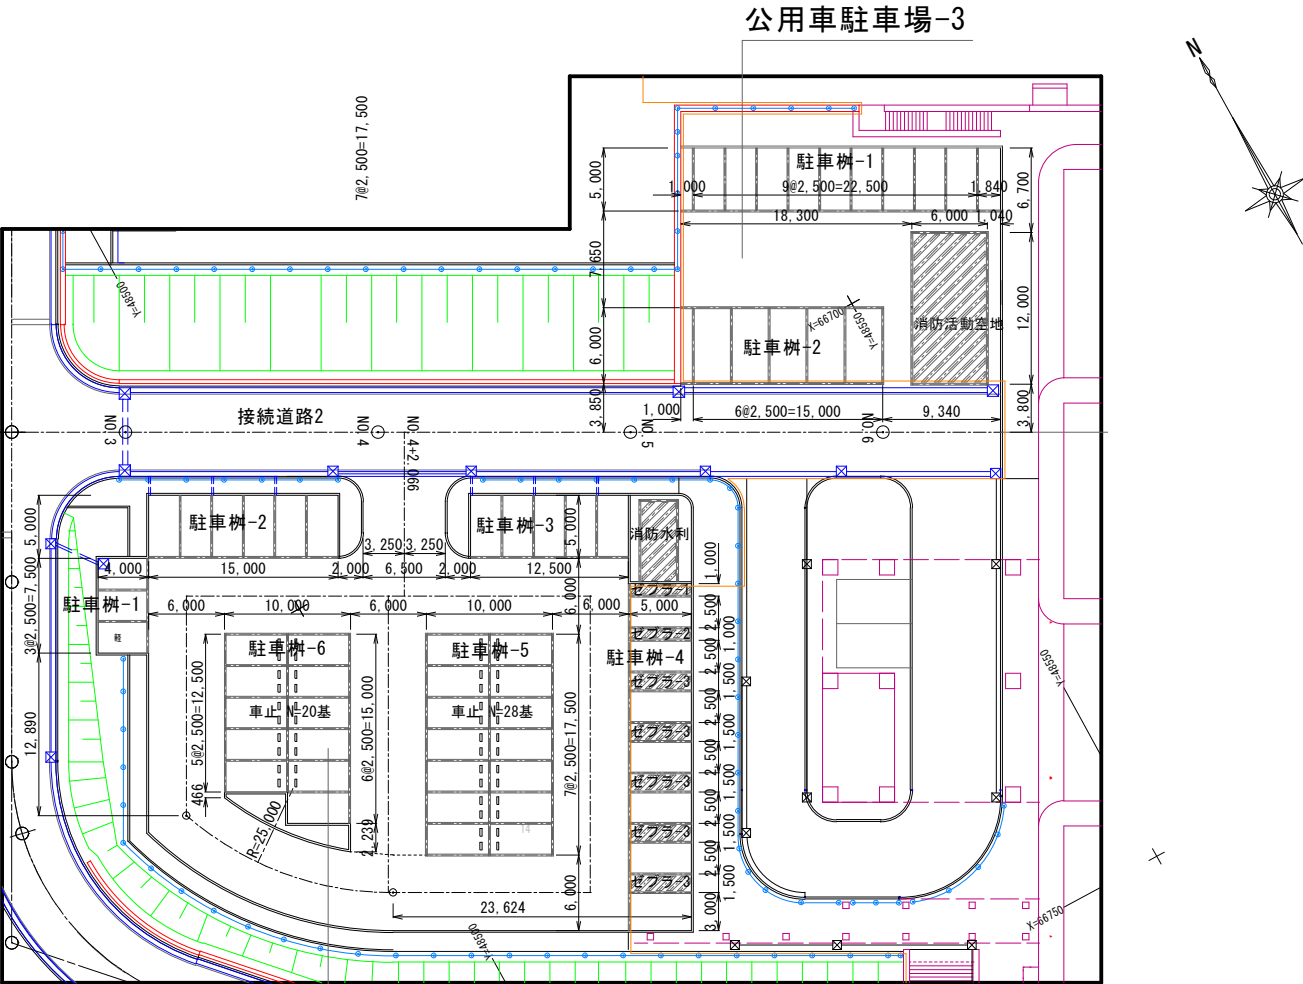

西駐車場

西駐車場、区画線及び車止数量表

名称	形状	延長m/本	仕様	単位	数量
駐車樹-1	—	7.50	白色・実線・W=15cm	本	1
	—	3.85	〃	〃	2
駐車樹-2	—	15.00	〃	〃	1
	—	4.85	〃	〃	5
駐車樹-3	—	12.50	〃	〃	1
	—	4.85	〃	〃	4
駐車樹-4	—	27.50	〃	〃	1
	—	4.85	〃	〃	13
駐車樹-5	—	17.65	〃	〃	3
	—	4.85	〃	〃	16
駐車樹-6	□	車止	600×150	基	28
	—	15.08	白色・実線・W=15cm	本	1
	—	12.57	〃	〃	2
	—	4.77	〃	〃	11
	□	車止	600×150	基	20

※建築工事

ゼブラ、数量表

名称	形状	仕様	単位	数量
消防水利	■	区画線 白色・実線 W=15cm 2本 合計L=13.04m W=15cm 1本 合計L= 2.85m W=30cm 8本 合計L=21.95m L=0.87~3.75	カ所	1
ゼブラ-1	■	区画線 白色・実線 W=30cm 6本 合計L= 5.65m L=0.50~1.03m	カ所	1
ゼブラ-2	■	区画線 白色・実線 W=30cm 6本 合計L= 4.76m L=0.36~0.88m	カ所	1
ゼブラ-3	■	区画線 白色・実線 W=30cm 6本 合計L= 8.72m L=1.10~1.63m	カ所	5

※建築工事


工事名	令和8年度 公立沖縄北部医療センター敷地造成工事(2期工事)		
図面名	(参考図) 舗装計画平面図		
作成年月日	令和 8 年 7 月 日		
縮尺	A1:1/300 A3:1/600	図面番号	—
会社名	株式会社 国 建		
事業者名	沖縄県北部医療組合		

(参考図) 通路区画線・誘導ブロック平面図(1)

幹線通路

A1:1/500

A3:1/1000

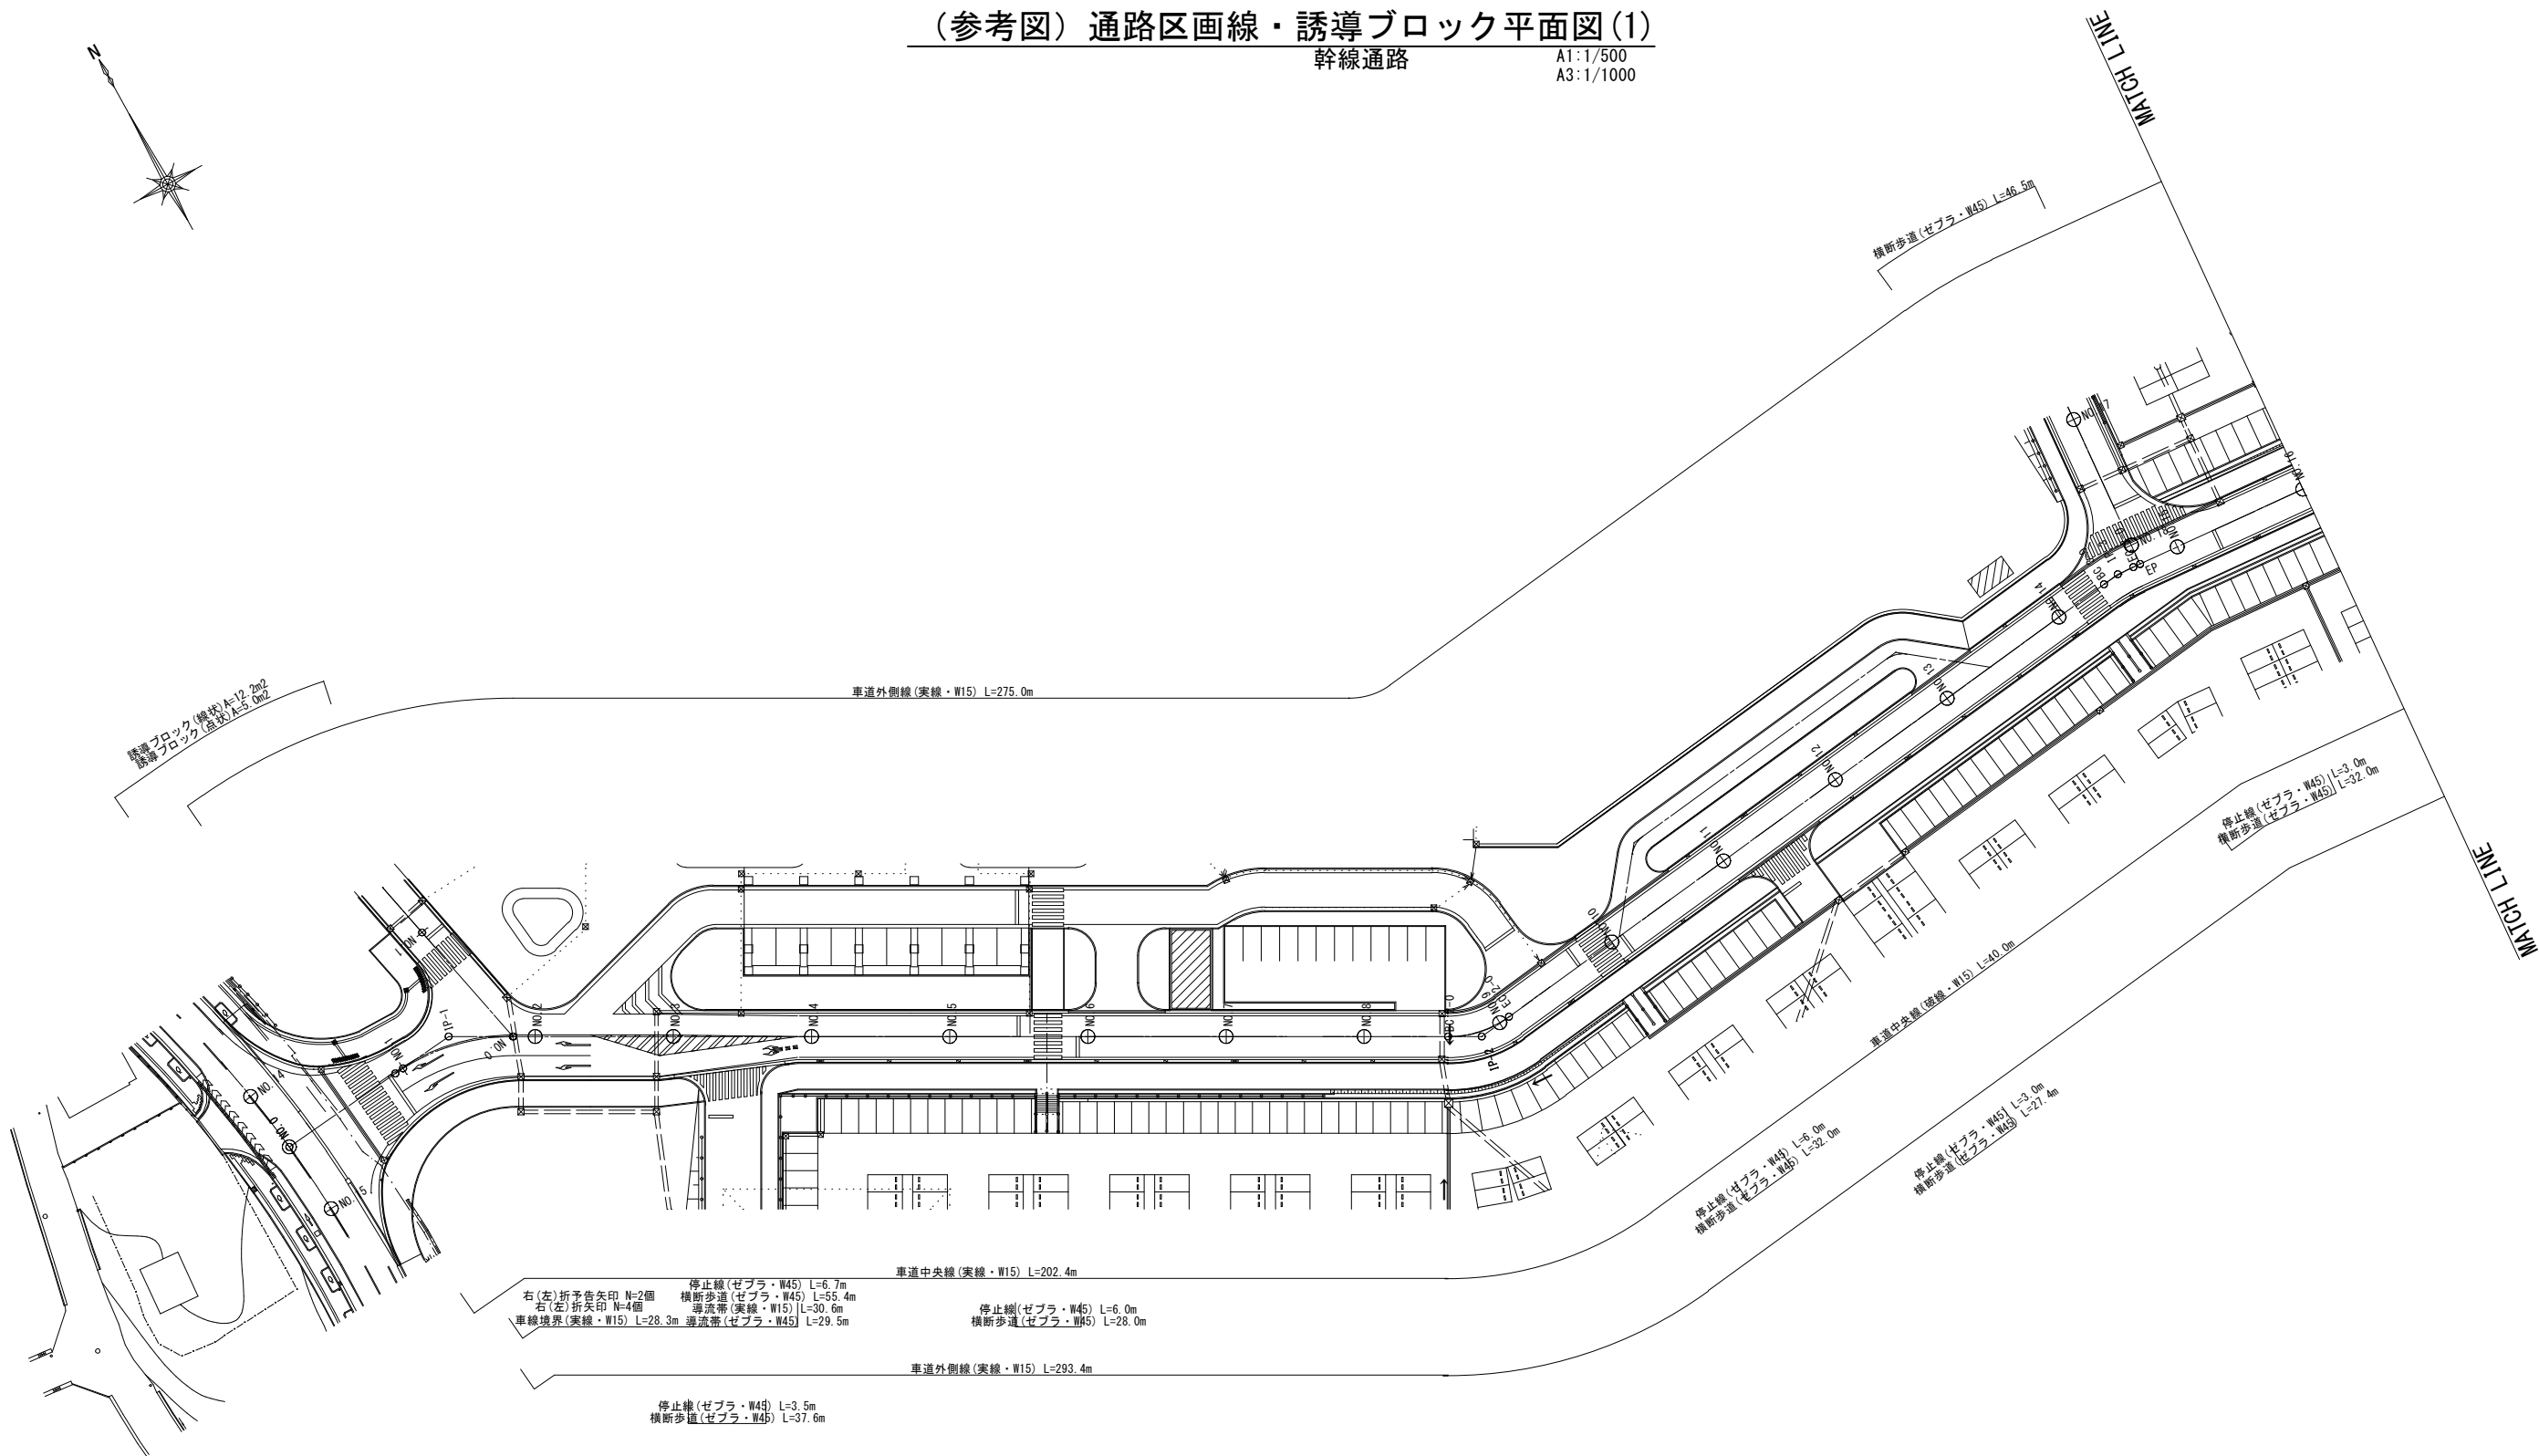


工 事 名	令和8年度 公立沖縄北部医療センター 敷地造成工事(2期工事)		
図 面 名	(参考図) 通路区画線・誘導ブロック平面図(1)		
作成年月日	令和 8 年 7 月 日		
縮 尺	A1:1/500 A3:1/1000	図面番号	—
会 社 名	株式会社 国 建		
事業者名	沖縄県北部医療組合		

(参考図) 通路区画線・誘導ブロック平面図(2)

幹線通路

A1:1/500
A3:1/1000

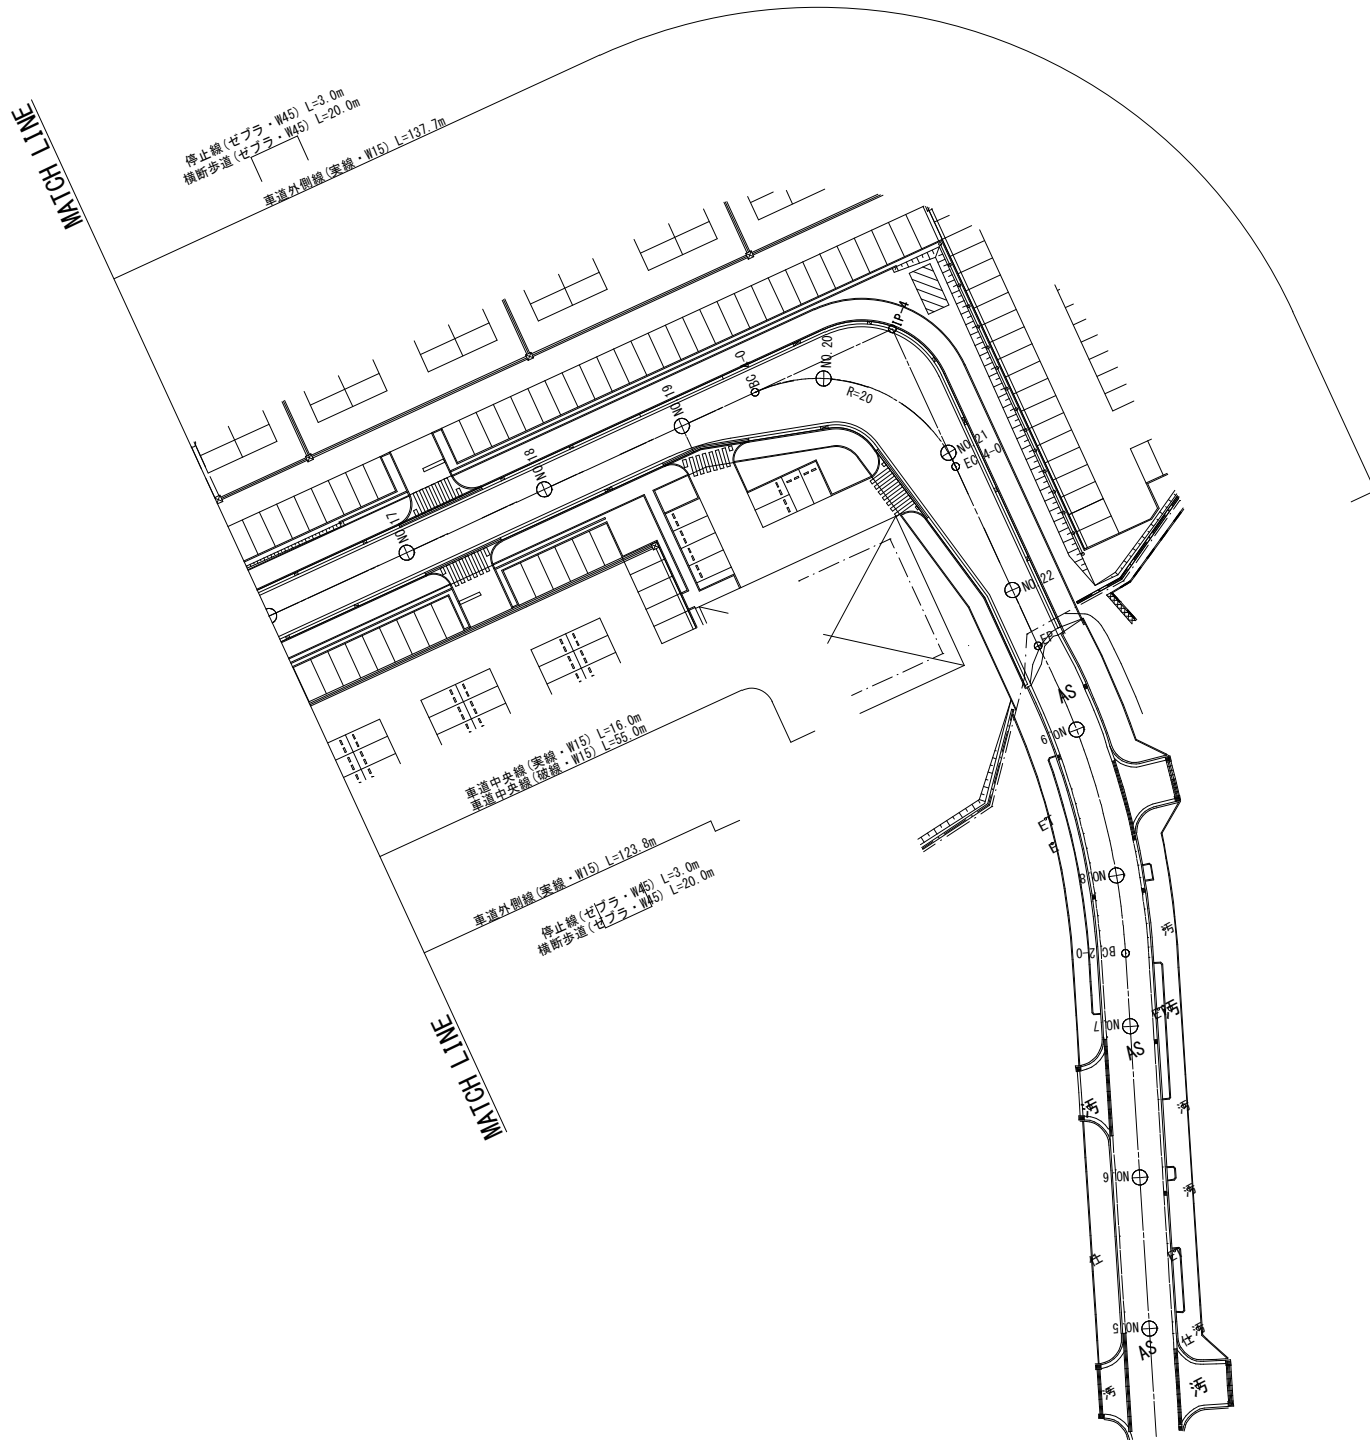


工 事 名	令和8年度 公立沖縄北部医療センター 敷地造成工事(2期工事)		
図 面 名	(参考図) 通路区画線・誘導ブロック平面図(2)		
作成年月日	令和 8 年 7 月 日		
縮 尺	A1:1/500 A3:1/1000	図面番号	—
会 社 名	株式会社 国 建		
事業者名	沖縄県北部医療組合		

(参考図) 通路区画線・誘導ブロック平面図(3)



補助幹線通路

A1:1/500
A3:1/1000

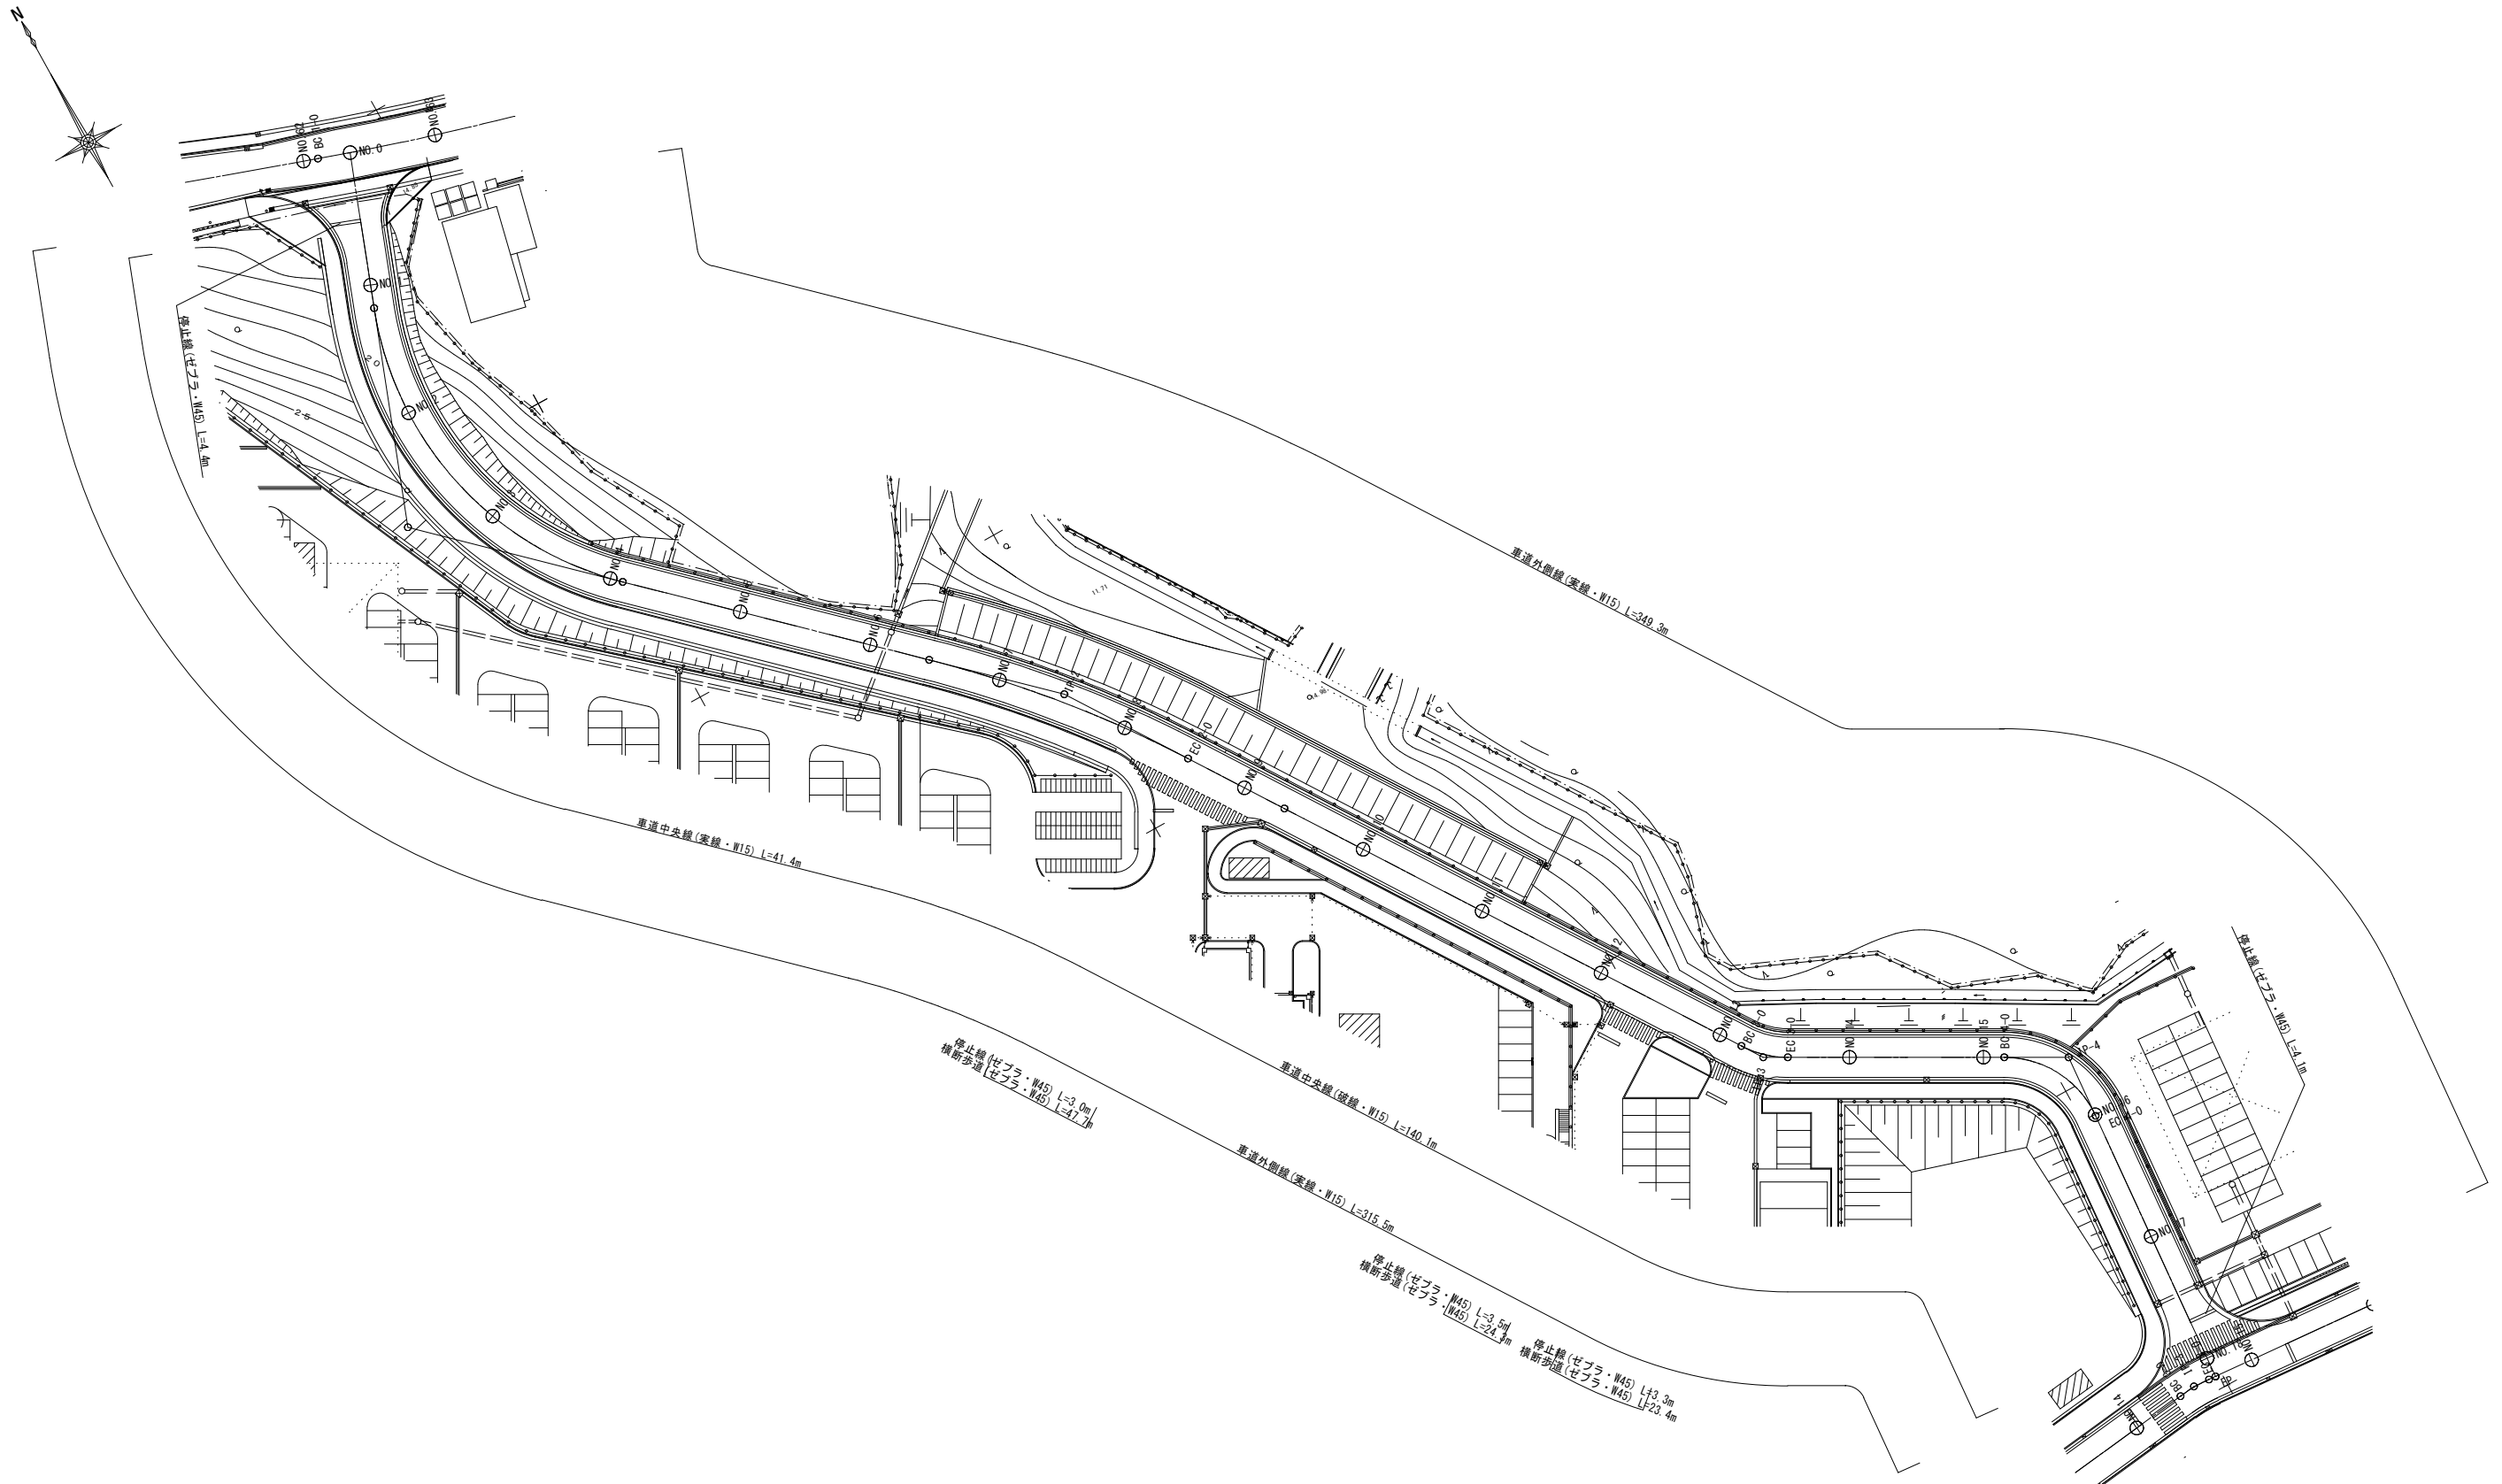


工事名	令和8年度 公立沖縄北部医療センター 敷地造成工事(2期工事)		
図面名	(参考図) 通路区画線・誘導ブロック平面図(3)		
作成年月日	令和 8 年 7 月 日		
縮尺	A1:1/500 A3:1/1000	図面番号	—
会社名	株式会社 国 建		
事業者名	沖縄県北部医療組合		


アプローチ A1:1/500
A3:1/1000

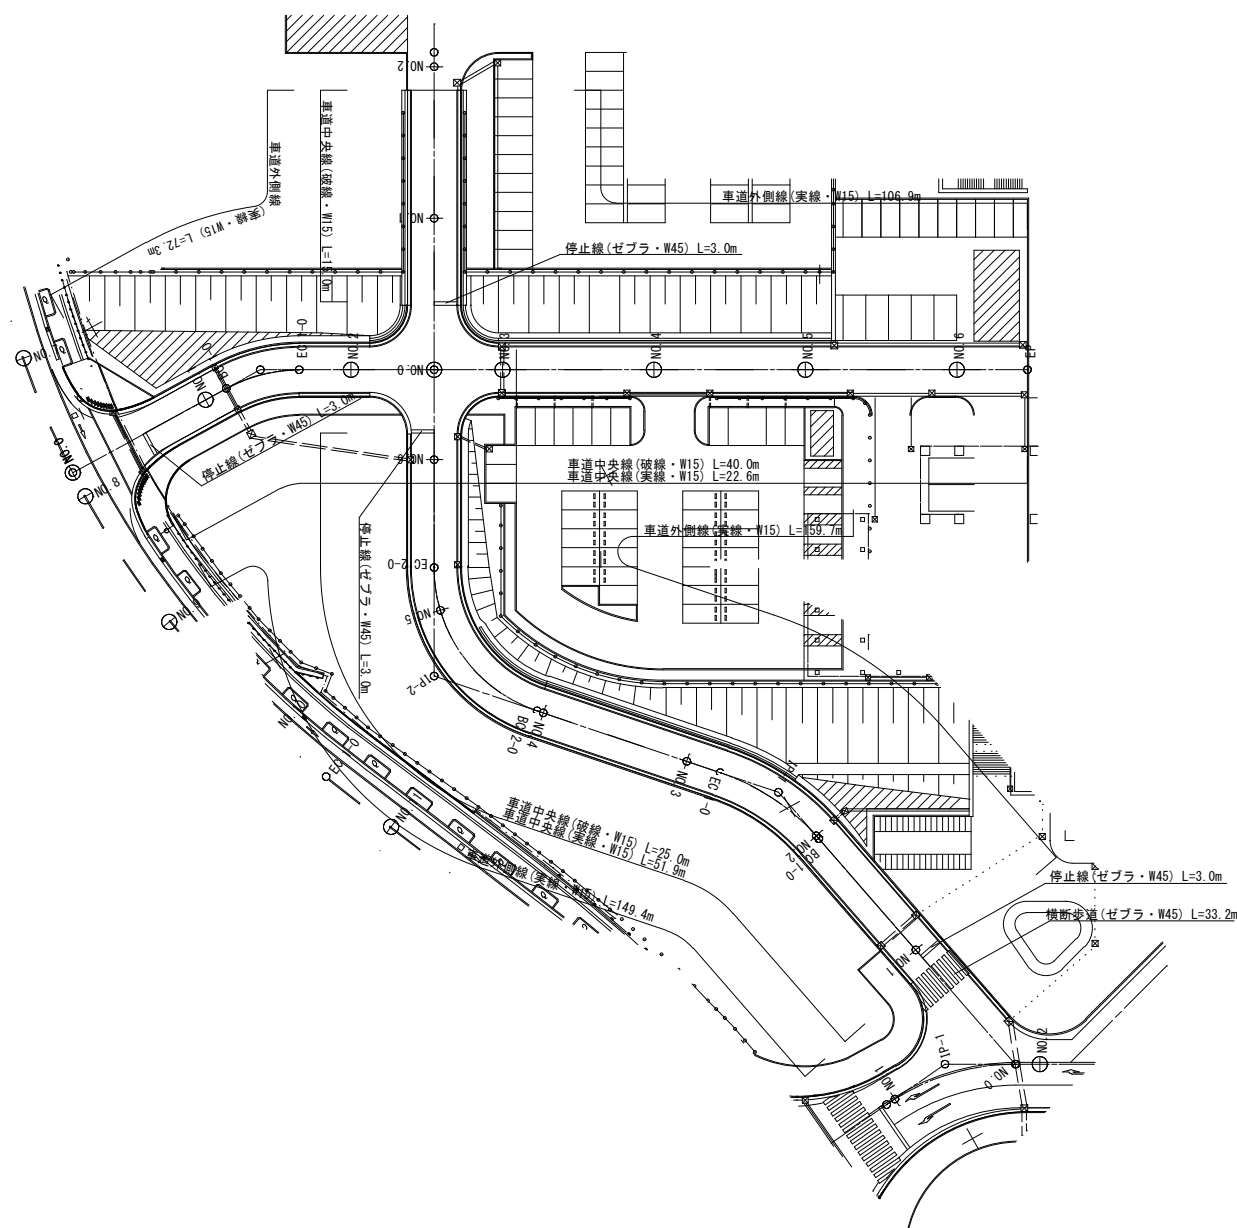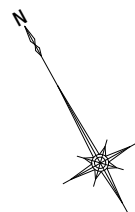

名 称	形状・寸法	区画線
L1		車道外側線 車道中央線 車線境界線 (実線・W15)
L7		車線境界線 (破線・W15)
L11		停 止 線 (ゼブラ・W45)
Z1		横 断 歩 道 (ゼブラ・W45)
Z3-1		導 流 帯 (ゼブラ・W45) (ゼブラ・W15)

$S=1/10$

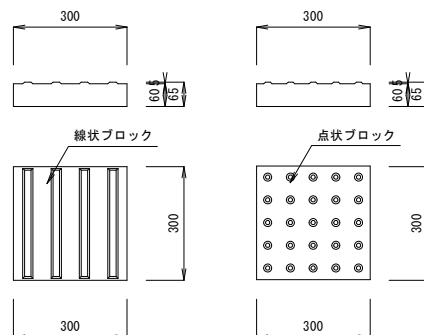


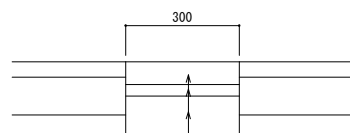 $S=1:10$ 


視覚障害者用誘導ブロック	t=6cm
敷モルタル(1:3)	t=3cm
路盤工:再生クラッシャーラン	t=10cm

S=1/30

右折矢印

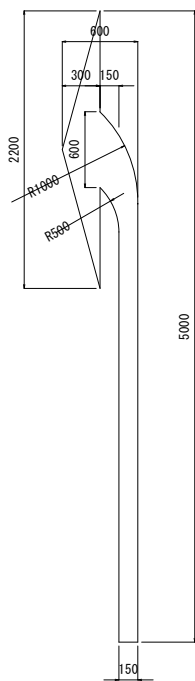


W=15cm(所要材料長) L=8.00m

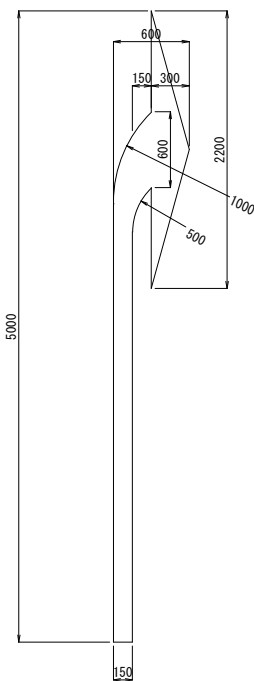


W=15cm(所要材料長) L=8.00m

S=1/30

右折予告矢印

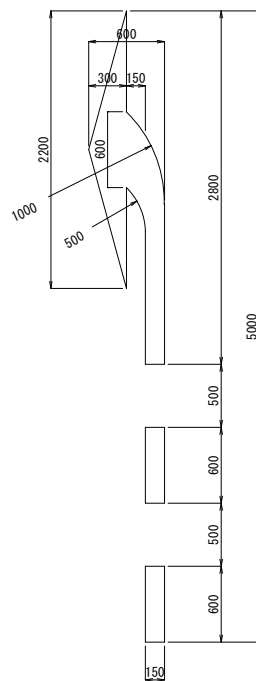

W=15cm(所要材料長) L=6.80m

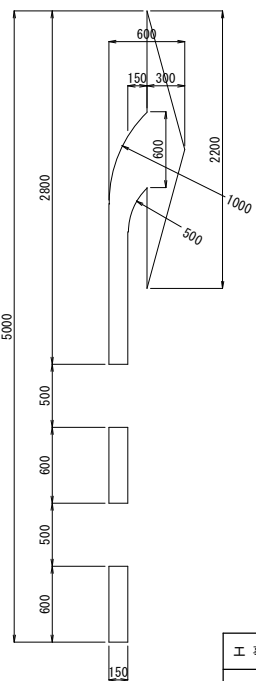


W=15cm(所要材料長) L=6.80m

工 事 名	令和8年度 公立沖縄北部医療センター 敷地造成工事(2期工事)		
図 面 名	(参考図) 通路区画線・誘導ブロック平面図(4)		
作成年月日	令和 8 年 7 月 日		
縮 尺	A1:1/500 A3:1/1000	図面番号	—
会 社 名	株式会社 国 建		
事業者名	沖縄県北部医療組合		


(参考図) 進入路、スロープ、階段工詳細図

1号駐車場進入路
S= (A1) S=1/200 (A3) S=1/400

平面図

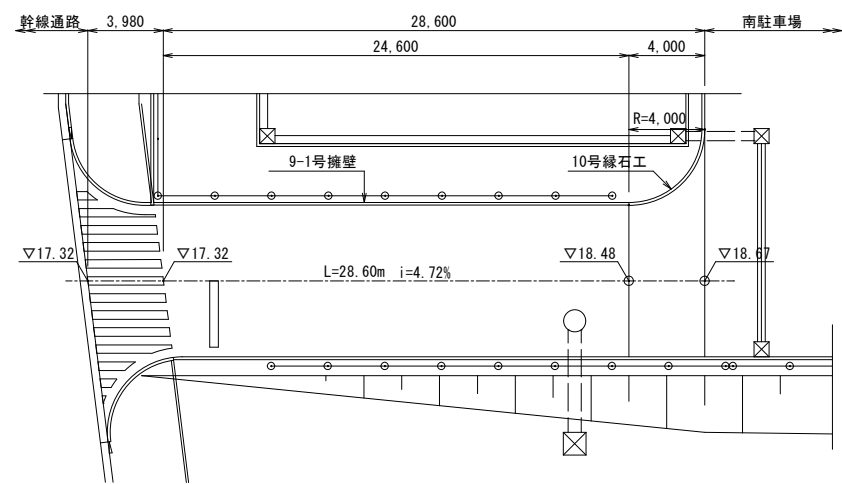


断面図

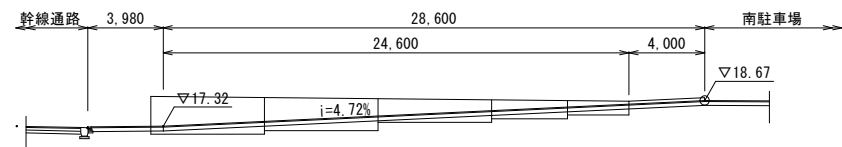


1号、2号駐車場アプローチ
S= (A1) S=1/100 (A3) S=1/200

平面図

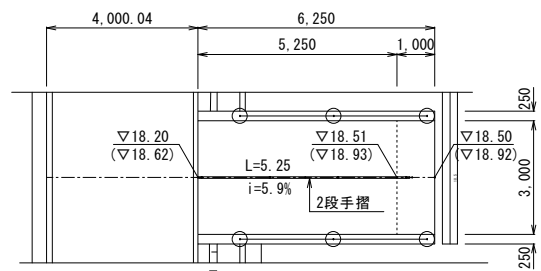


断面図

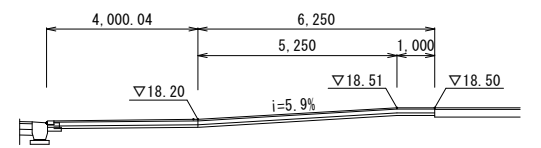


1号駐車場階段工
S= (A1) S=1/200 (A3) S=1/400


平面図

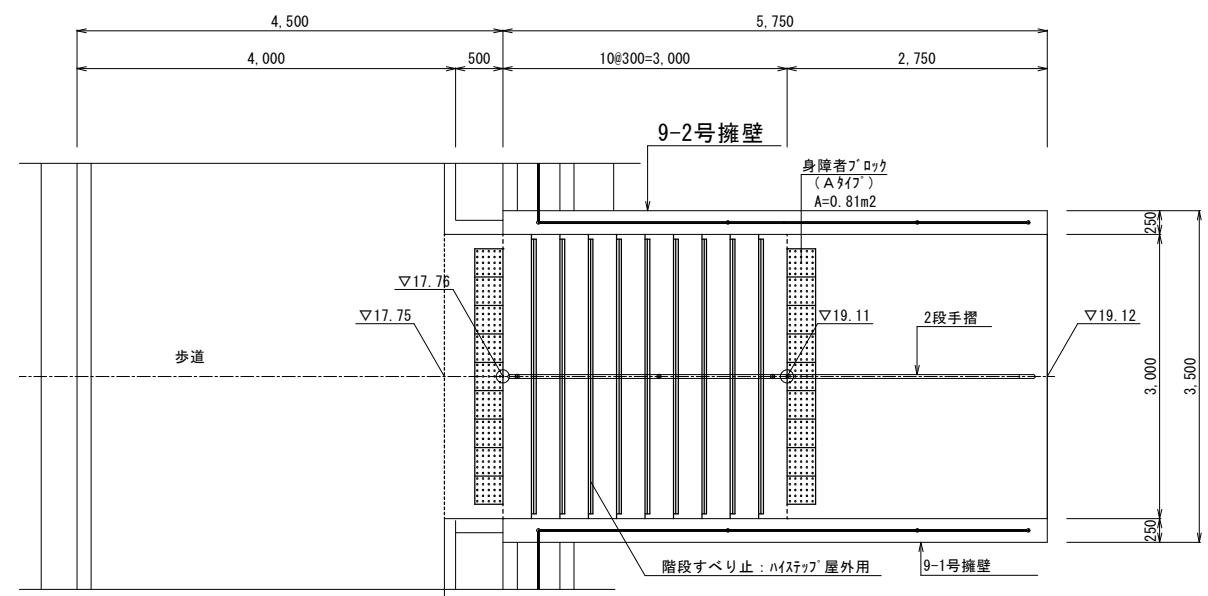

断面図

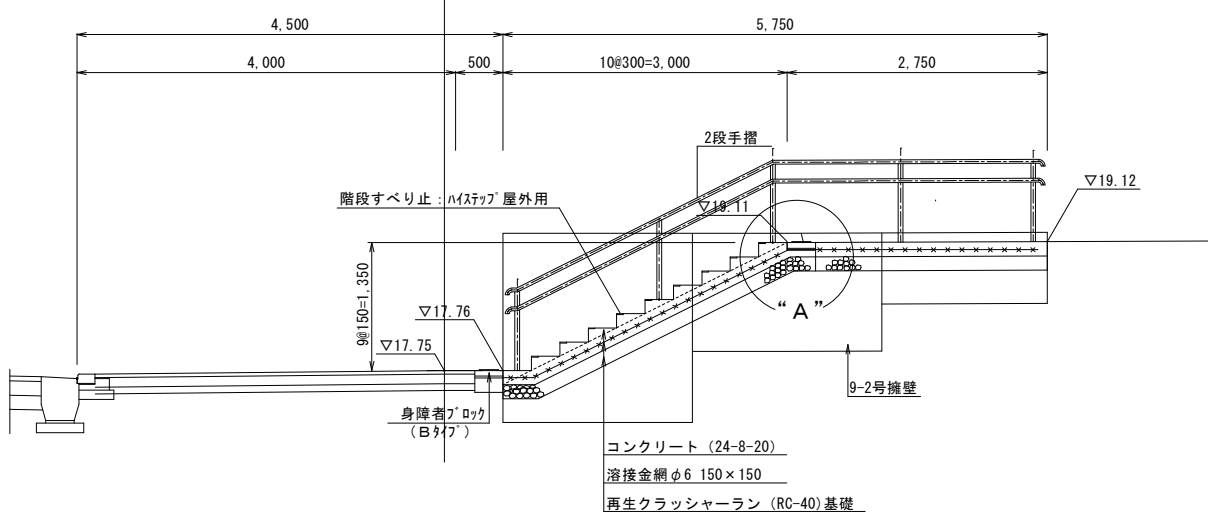

“A”部詳細図
A1, S=1/10 A3, S=1/20

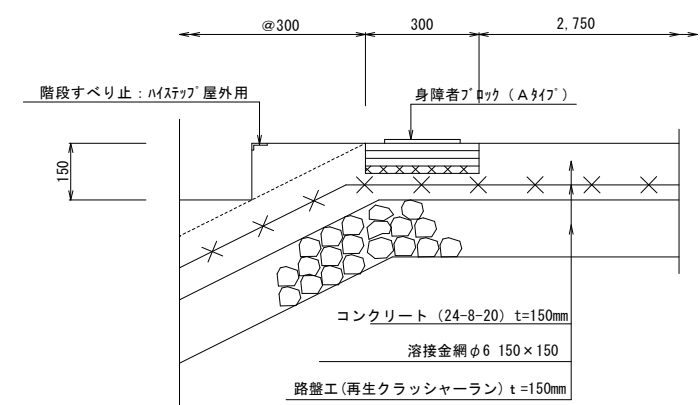

工 事 名	令和8年度 公立沖縄北部医療センター 敷地造成工事(2期工事)		
図 面 名	(参考図) 舗装計画平面図		
作成年月日	令和 8 年 7 月 日		
縮 尺	図 示	図面番号	—
会 社 名	株式会社 国 建		
事業者名	沖縄県北部医療組合		

(参 考 図) 舗 装 工 標 準 断 面 図


(A1) S=1/10

(A3) S=1/20

アスファルト舗装 (A)


(すべり止め舗装)

補助幹線通路・アプローチ通路

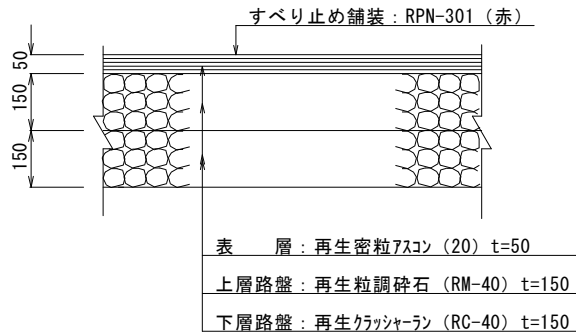


アスファルト舗装 (E)

歩 道

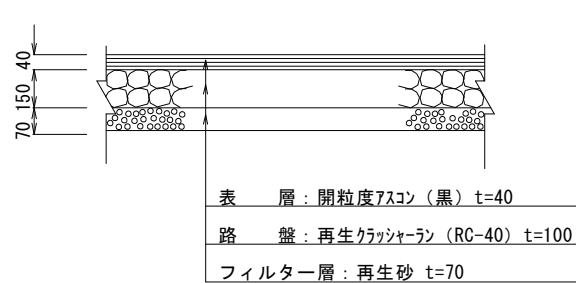

アスファルト舗装 (B)

補助幹線通路・接続道路・アプローチ通路

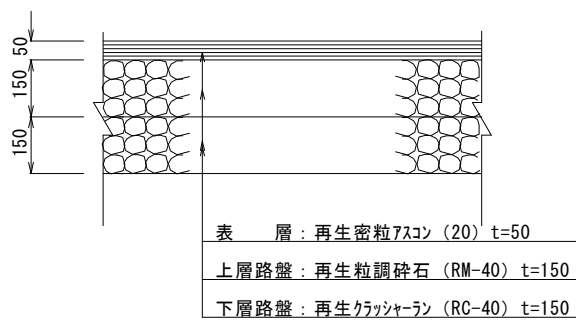


アスファルト舗装 (C)

駐車場通路



アスファルト舗装 (D)

駐車場 (駐車桟)・駐輪場

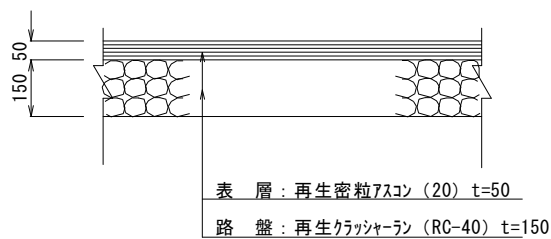


工 事 名	令和8年度 公立沖縄北部医療センター 敷地造成工事(2期工事)		
図 面 名	(参 考 図) 舗 装 計 画 平 面 図		
作成年月日	令和 8 年 7 月 日		
縮 尺	A1:1/10 A3:1/20	図面番号	—
会 社 名	株式会社 国 建		
事業者名	沖縄県北部医療組合		

1号ガードレール
(Gr-C-4E:ビーム)

平面図・立面図


断面図

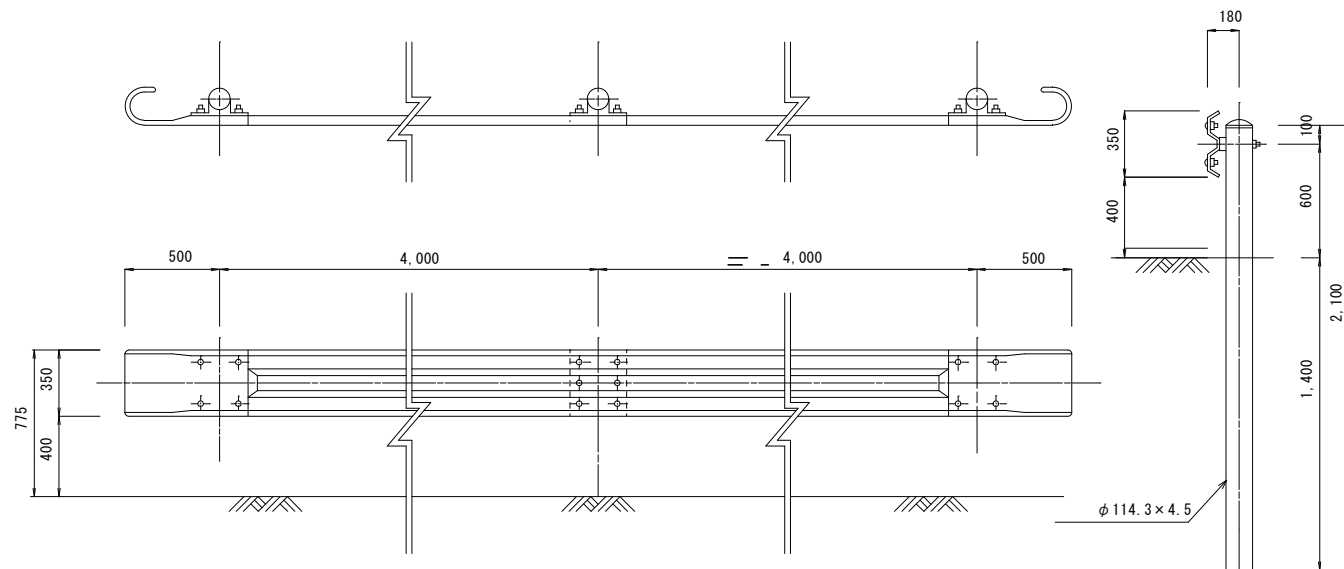

2号ガードレール
(Gr-C-2B)

平面図・立面図


断面図

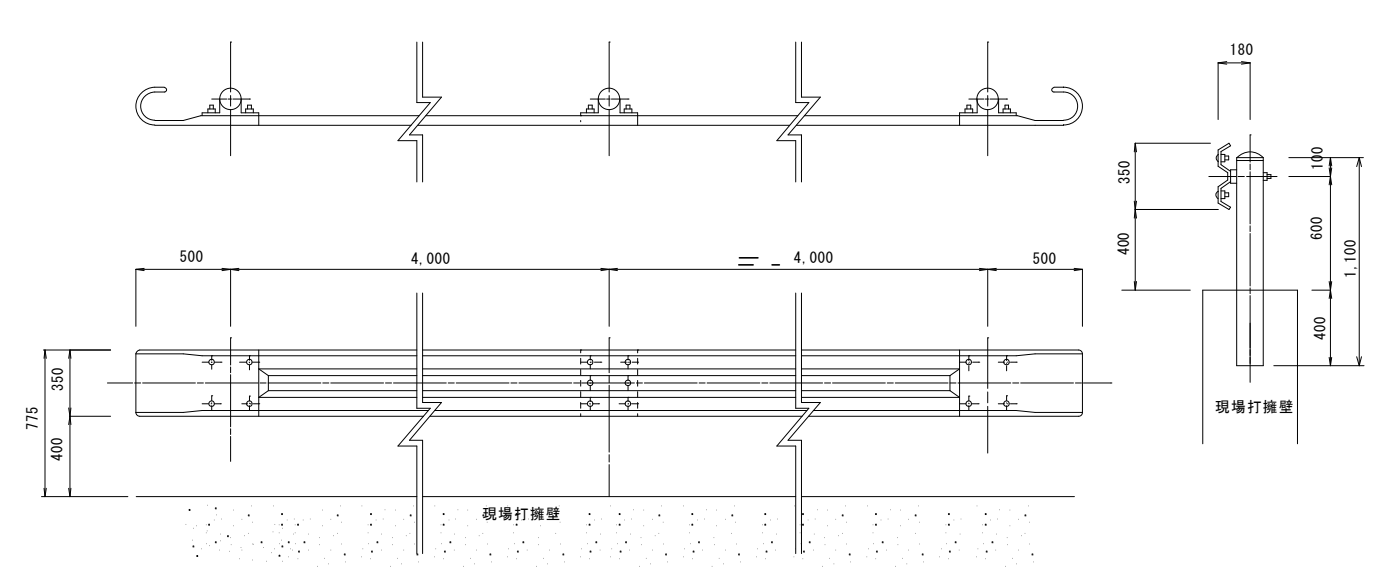

3号ガードレール
(Gr-C-2B)

平面図・立面図

断面図

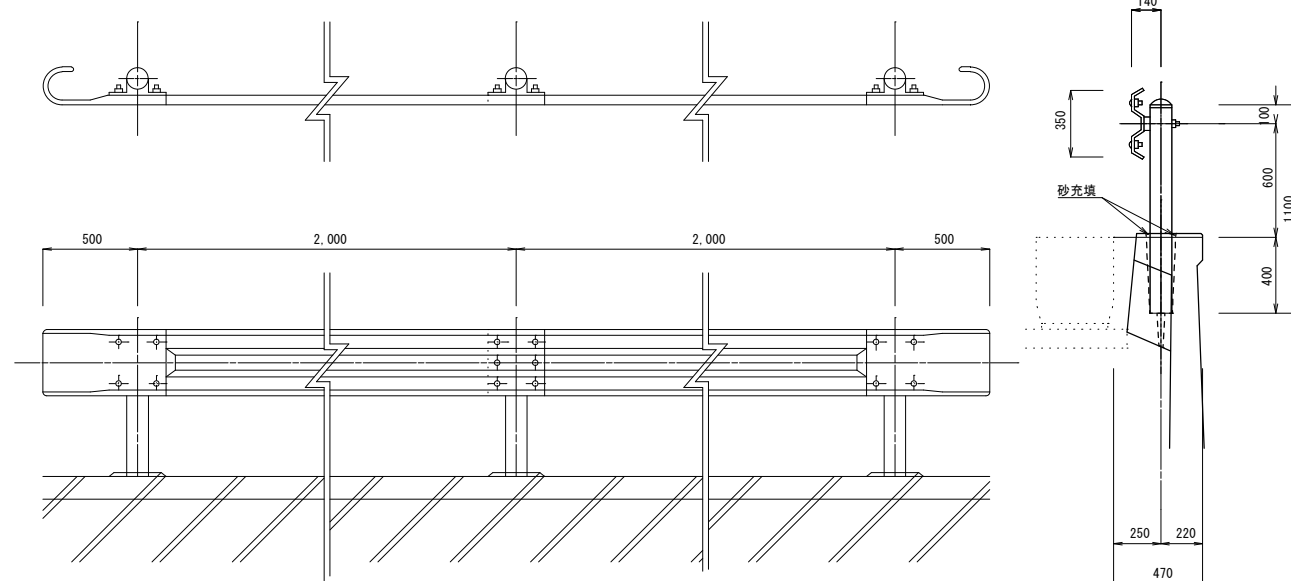

工事名	令和8年度 公立沖縄北部医療センター 敷地造成工事(2期工事)		
図面名	(参考図) 防護柵詳細図(1)		
作成年月日	令和8年7月 日		
縮尺	A1:1/20 A3:1/40	図面番号	—
会社名	株式会社 国 建		
事業者名	沖縄県北部医療組合		

(参考図) 防護柵詳細図(2)


$$S = \begin{matrix} A1: 1/20 \\ A3: 1/40 \end{matrix}$$

1 号 フェンス工

(H = 1,800)

正 面 图

側 面 図

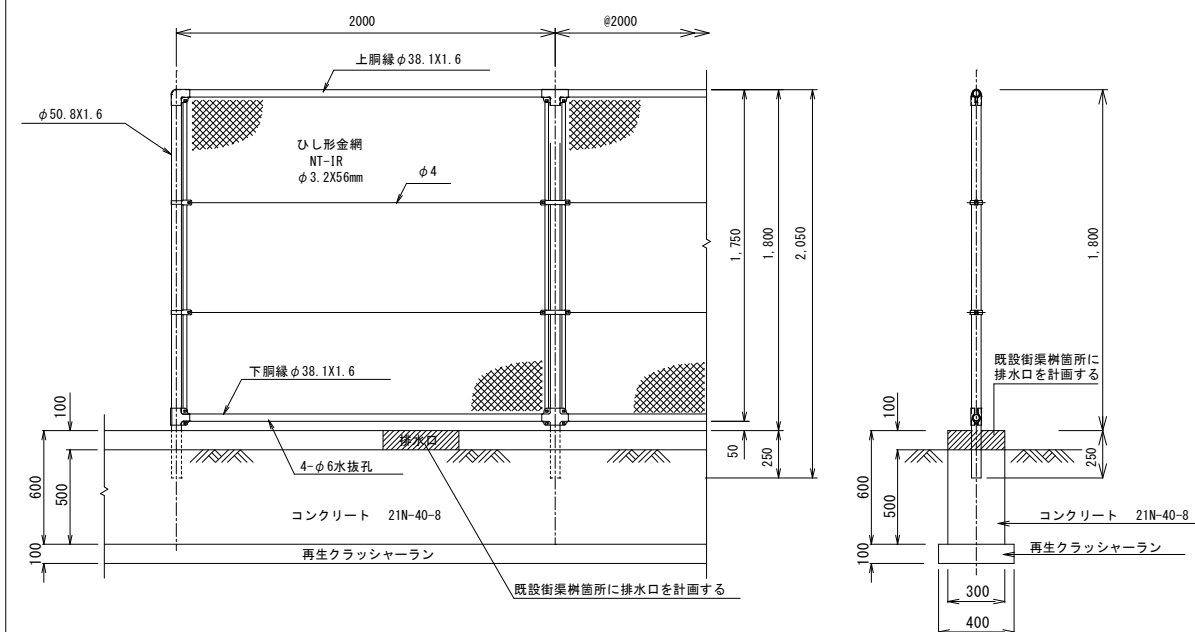


2号 フェンス工

(H = 1,800)

正 面 图

側面図

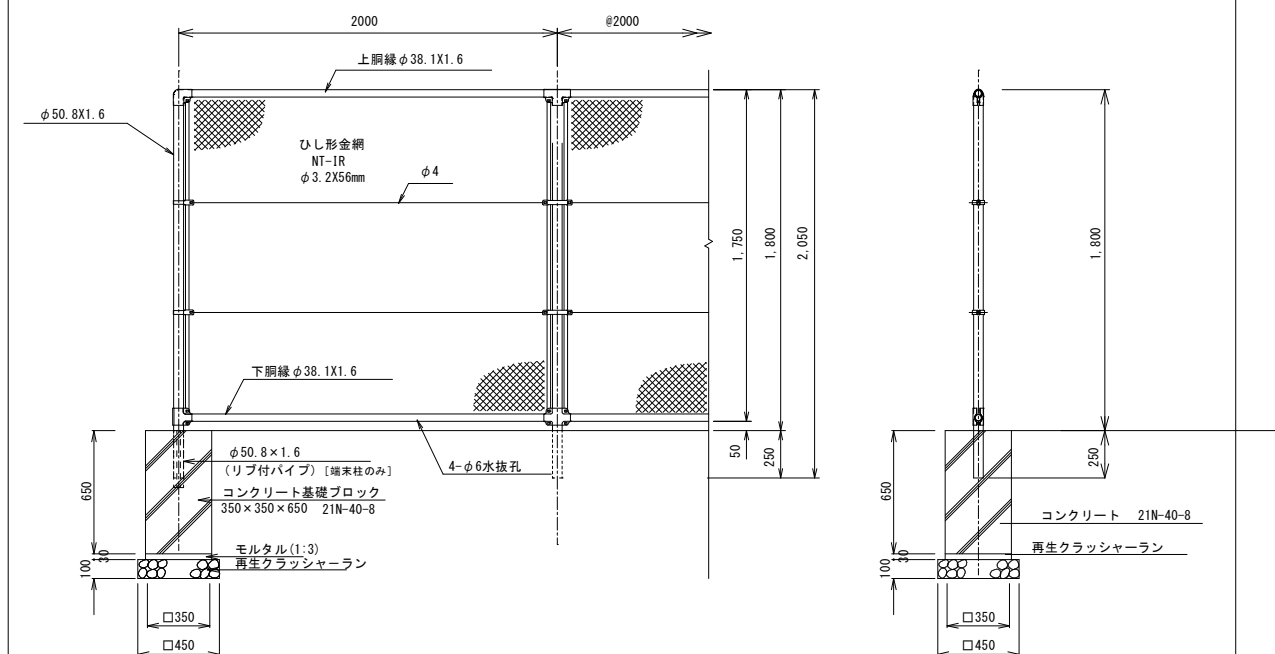


車両防護兼用転落防止柵

土中建込用 (Gp-C-3E-G/PT-J)

平面图 · 立面图

断面図

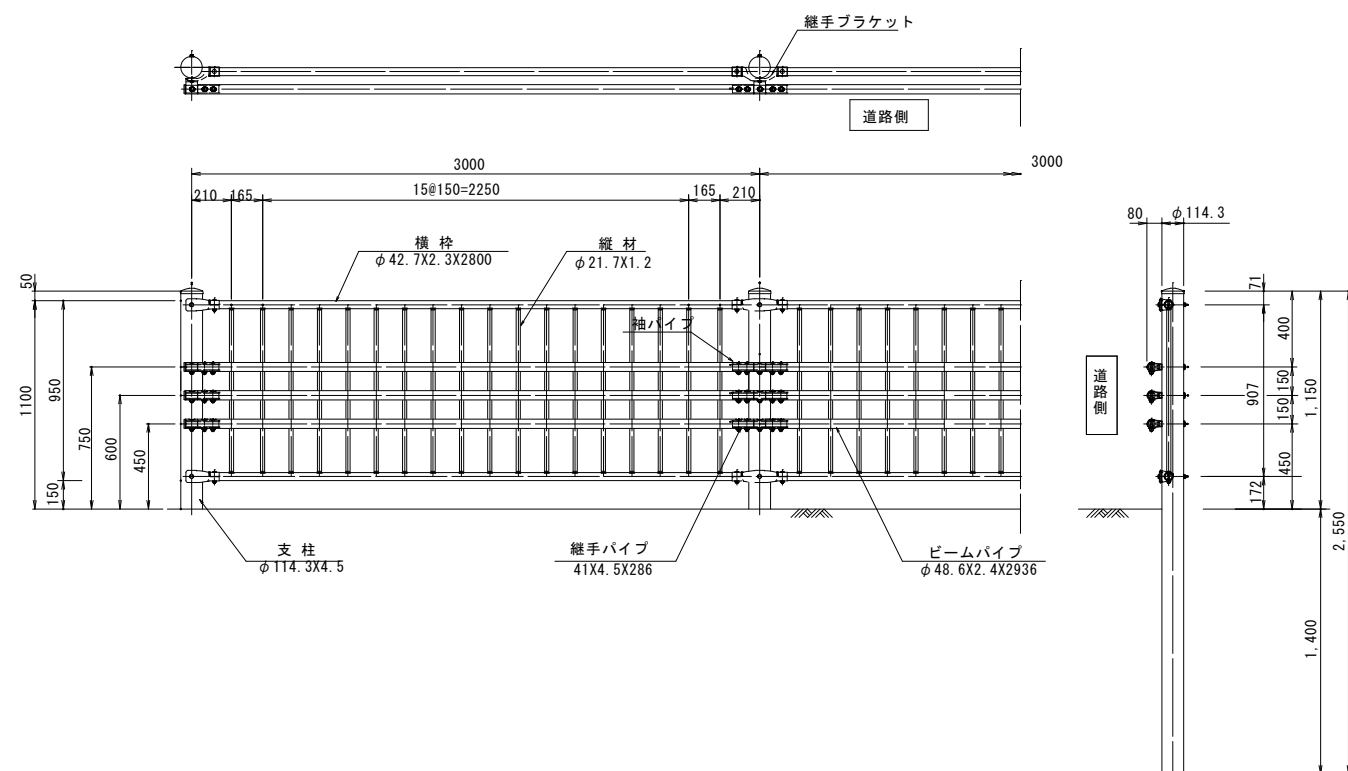


工 事 名	令和8年度 公立沖縄北部医療センター 敷地造成工事(2期工事)		
図 面 名	(参考図) 防護 柵 詳 図 (2)		
作成年月日	令和 8 年 7 月 日		
縮 尺	A1:1/20 A3:1/40	図面番号	—
会 社 名	株式会社 国 建		
事業者名	沖縄県北部医療総合		


1号、転落防止柵

A1:S=1/20 A3:S=1/40


平面図

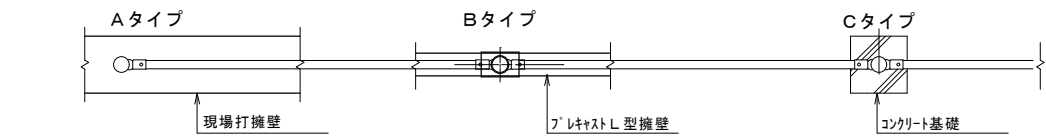

正面図

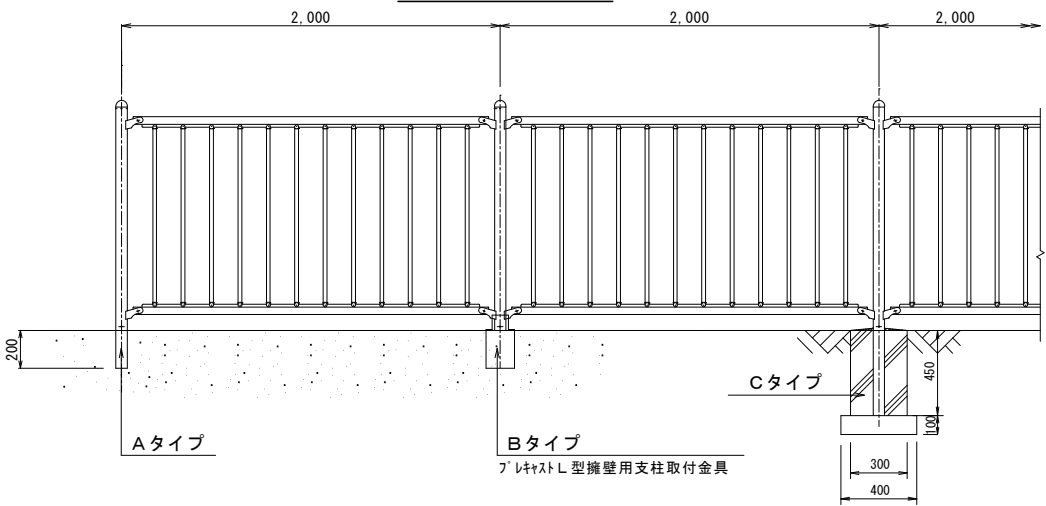

側面図

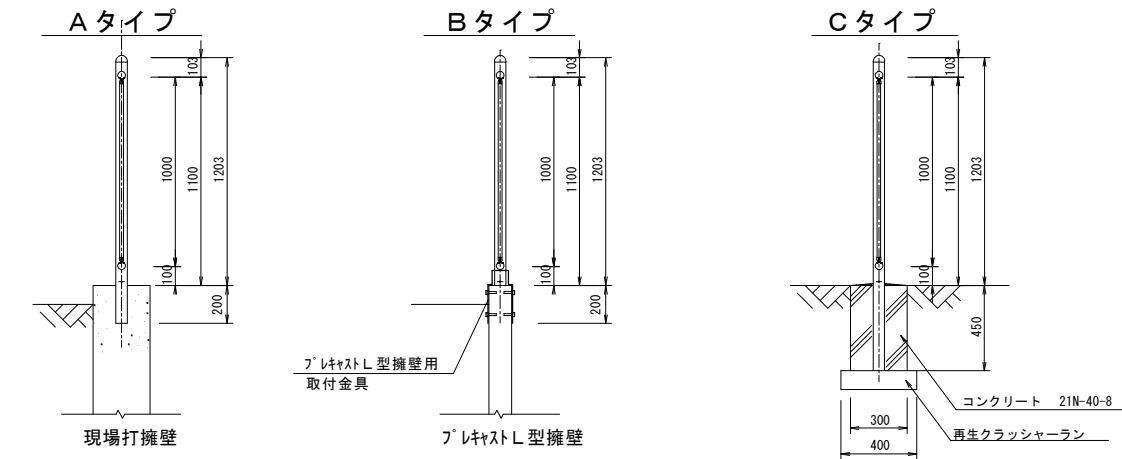



1号転落防止柵取付部詳細図

A1:S=1/3 A3:S=1/6

端末部

中間部


勾配部

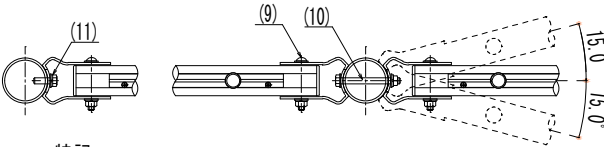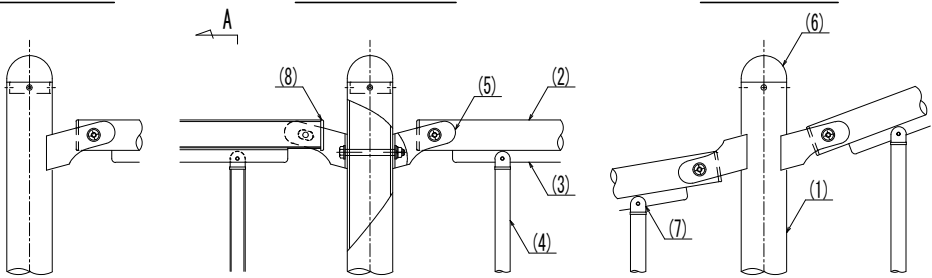

特記
(一社) 日本公園施設業協会等の総合賠償責任保険に加入している製品とする。
※ 改良の為、一部仕様変更する場合があります。

A 矢視

S=1/1

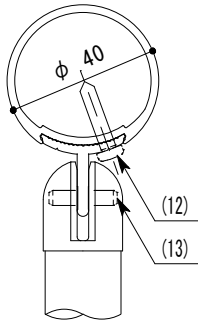

部 番	名 称	形 状	材 質	表 面 仕 上
(1)	支 柱	φ 60×73.0t	A6005CS-T5	JIS H 8602 陽極酸化塗装複合皮膜 (マットブラウン色)
(2)	ビ ー ム	φ 40×2.0t	A6063S-T5	
(3)	↑ パ ー	t = 3.0t		
(4)	格 子	φ 20×1.5t		
(5)	ブラケット	φ 40用		ポリエステル系粉体塗装 (マットブラウン色)
(6)	支柱キャップ	φ 60用	ADC	
(7)	格子キャップ	φ 20用	ASA	
(8)	ビームキャップ	φ 40用	PE	
(9)	六角穴付ボタンボルト	M8×65 B,N,2W,SW	SUS	GB
(10)	六角ボルト	M8×80 B,N,2W,SW		
(11)		M8×25 B,W,SW		
(12)	ピասビス (ナベ)	φ 4×19		
(13)	スプリングピン	φ 4×18		
型 式	EVE-2011			

工 事 名	令和8年度 公立沖縄北部医療センター 敷地造成工事(2期工事)		
図 面 名	(参考図) 防 護 柵 詳 細 図 (3)		
作成年月日	令和 8 年 7 月 日		
縮 尺	A1:1/20 A3:1/40	図面番号	—
会 社 名	株式会社 国 建		
事業者名	沖縄県北部医療組合		