公立沖縄北部医療センター敷地造成磁気探査業務(R8)

位　置　図



■敷地案内図■

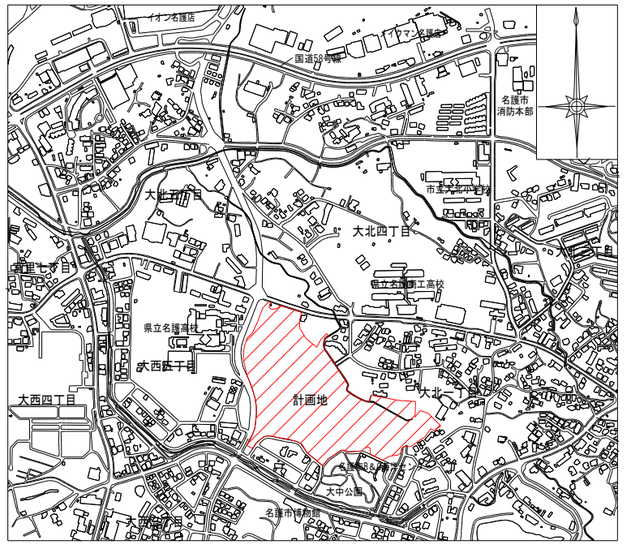


図　面　目　録

図面番号	図面名称	縮尺
1	磁気探査計画平面図	A1:1/1000　A3:1/2000
2	磁気探査計画横断図（1）	A1:1/300　A3:1/600
3	〃　（2）	〃
4	〃　（3）	〃
5	〃　（4）	〃
6	〃　（5）	〃
7	〃　（6）	〃
8	〃　（7）	〃
9	〃　（8）	〃
10	〃　（9）	〃
11	〃　（10）	〃
12	〃　（11）	〃
13	〃　（12）	〃
14	磁気探査排水施設計画縦断図（1）	〃
15	〃　（2）	〃
16	〃　（3）	〃
17	〃　（4）	〃
18	〃　（5）	〃
19	〃　（6）	〃
20	〃　（7）	〃
21	〃　（8）	〃
22	〃　（9）	〃

工事名	公立沖縄北部医療センター 敷地造成磁気探査業務(R8)		
図面名	図　面　目　録		
作成年月日	令和 8 年 9 月　日		
縮　尺	—	図面番号	0/22
会社名	株式会社 国　建		
事業者名	沖縄県北部医療組合		

磁気探査排水施設計画平面図

（2期工事）

S= A1:1/1000
A3:1/2000




工事名	公立沖縄北部医療センター 敷地造成磁気探査業務(R8)		
図面名	磁気探査排水施設計画平面図		
作成年月日	令和 8 年 9 月 日		
縮尺	A1:1/1000 A3:1/2000	図面番号	1 / 22
会社名	株式会社 国建		
事業者名	沖縄県北部医療組合		


磁気探査計画横断図（１）

(A1)S=1/300
(A3)S=1/600

NO.2

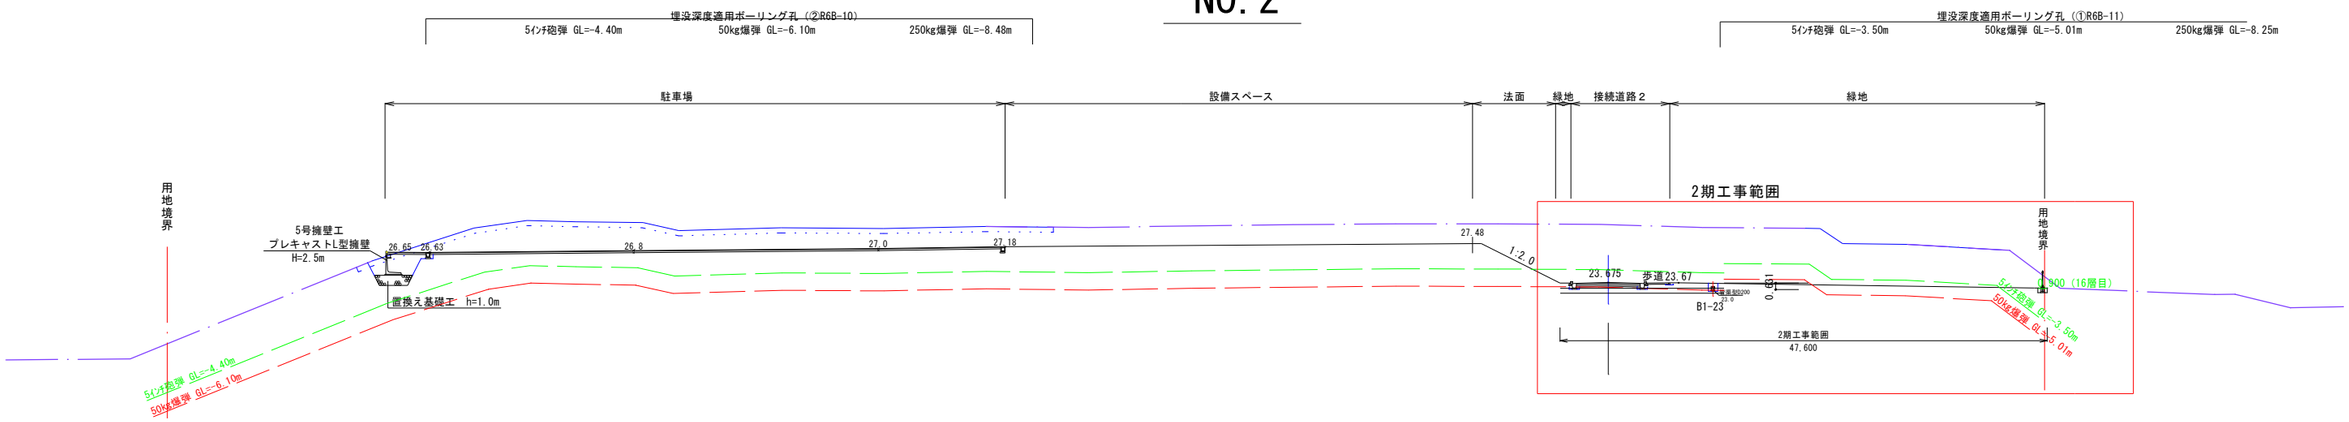

NO.1

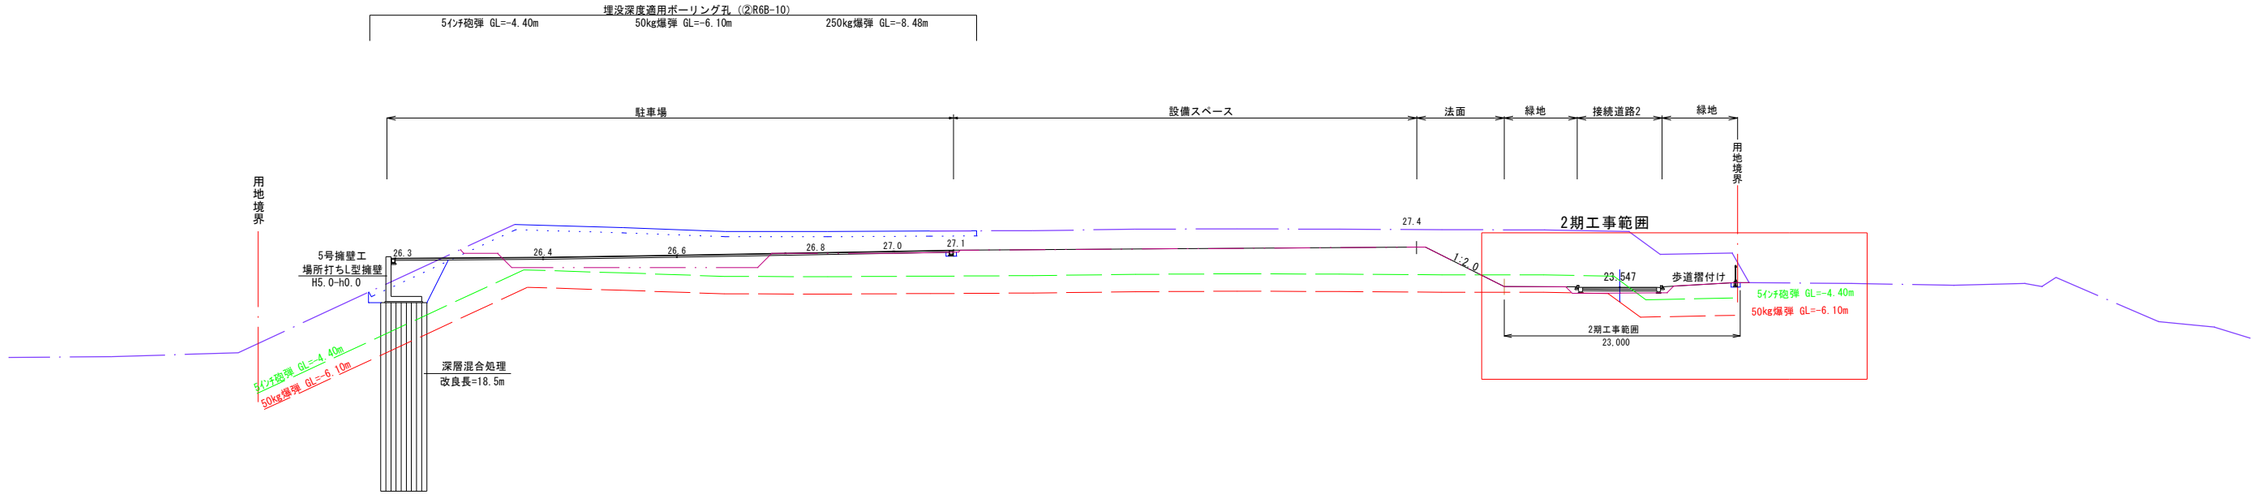

NO.0

凡　例


	二期工事範囲
	一次造成計画線
	現　況　線
	床　堀　線
	造成仕上高

工事名	公立沖縄北部医療センター 敷地造成磁気探査業務(R8)		
図面名	磁気探査計画横断図（１）		
作成年月日	令和 8 年 9 月　日		
縮尺	A1:S=1/300 A3:S=1/600	図面番号	2 / 22
会社名	株式会社　国　建		
事業者名	沖縄県北部医療組合		


磁気探査計画横断図（２）

(A1)S=1/300
(A3)S=1/600

NO.4

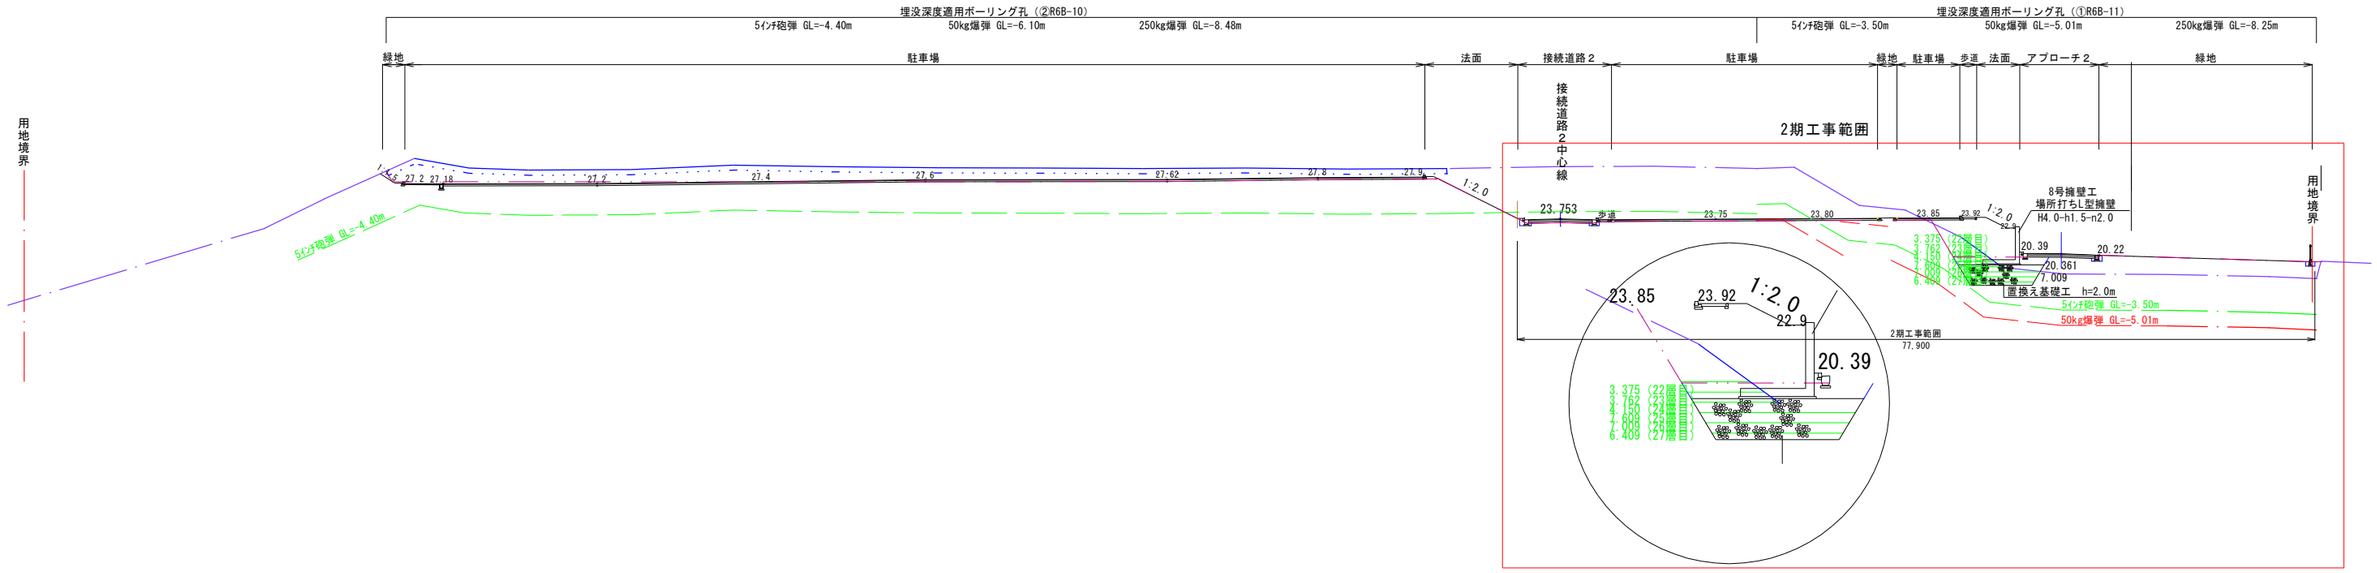

NO.3

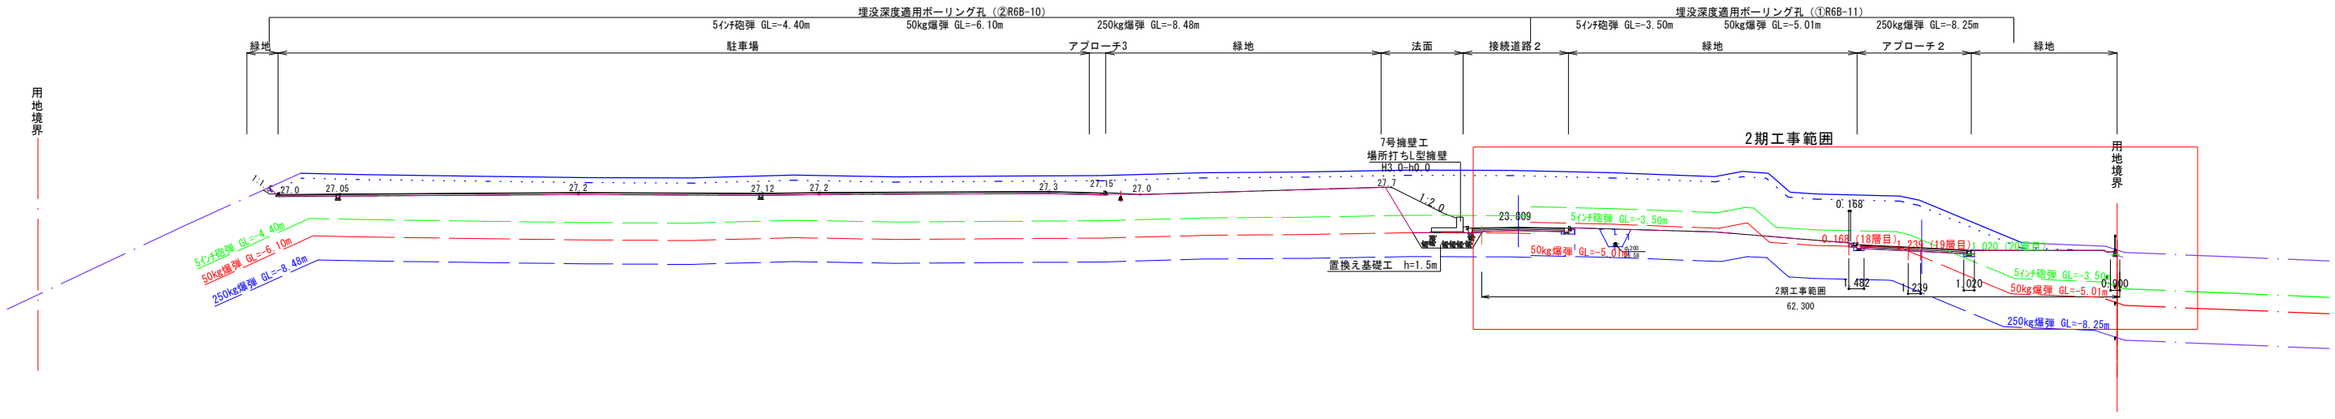

凡　例


	二期工事範囲
	一次造成計画線
	現　況　線
	床　堀　線
	造成仕上高

工事名	公立沖縄北部医療センター 敷地造成磁気探査業務(R8)		
図面名	磁気探査計画横断図（２）		
作成年月日	令和 8 年 9 月　日		
縮尺	A1:S=1/300 A3:S=1/600	図面番号	3 / 22
会社名	株式会社　国　建		
事業者名	沖縄県北部医療組合		


磁気探査計画横断図（３）

(A1)S=1/300
(A3)S=1/600


NO.5+13.5

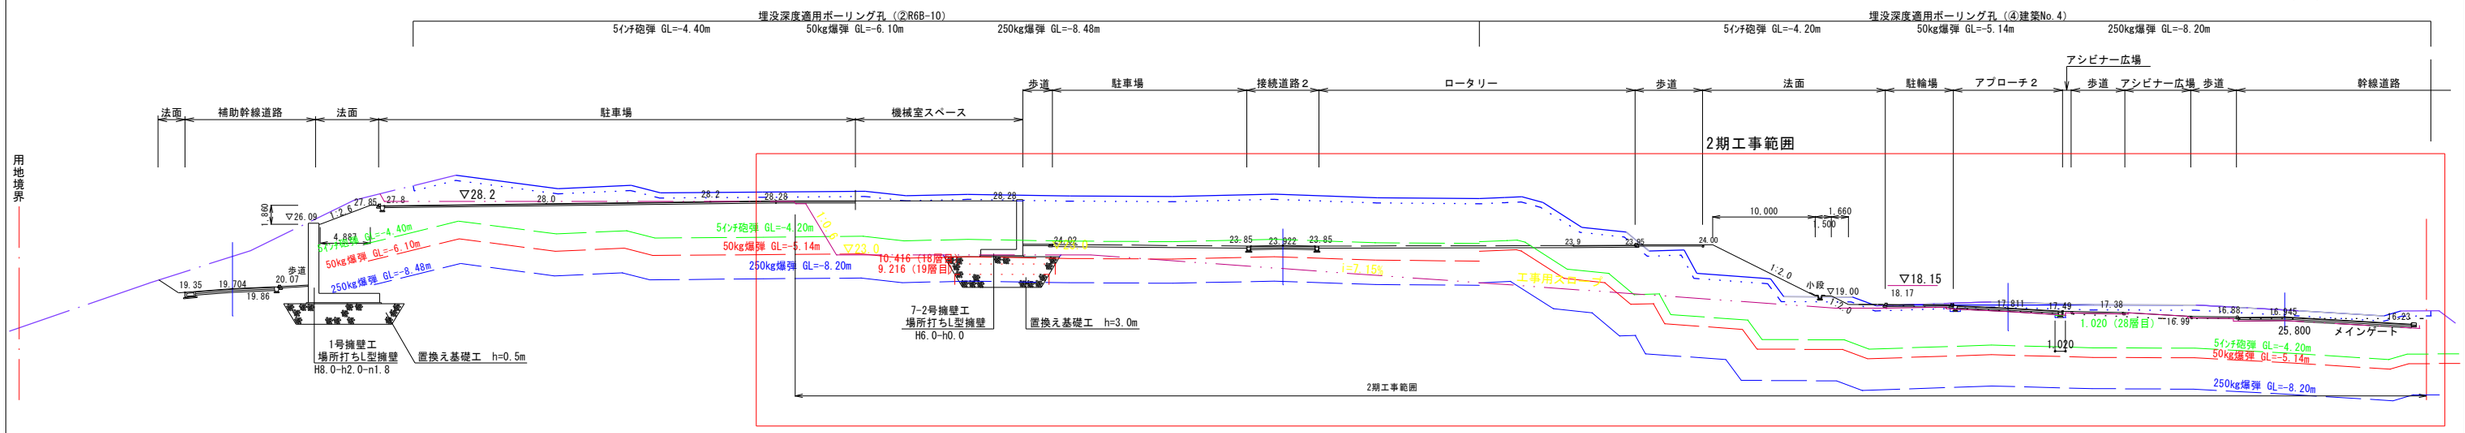

NO.5

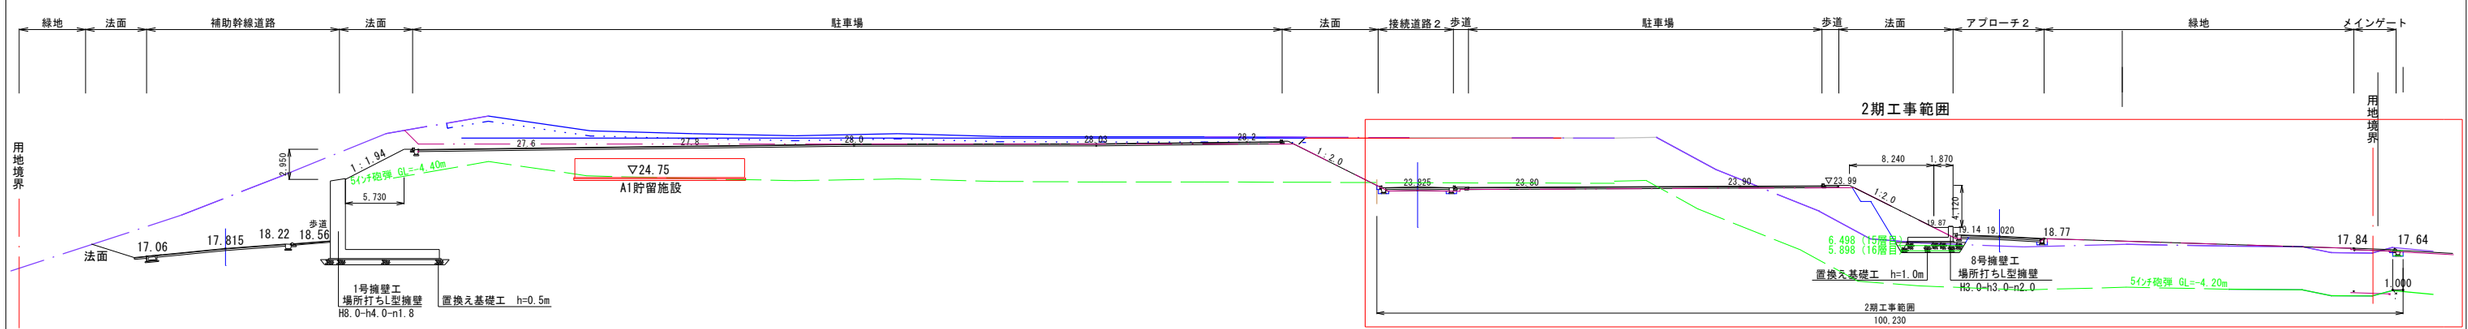

NO.4+11

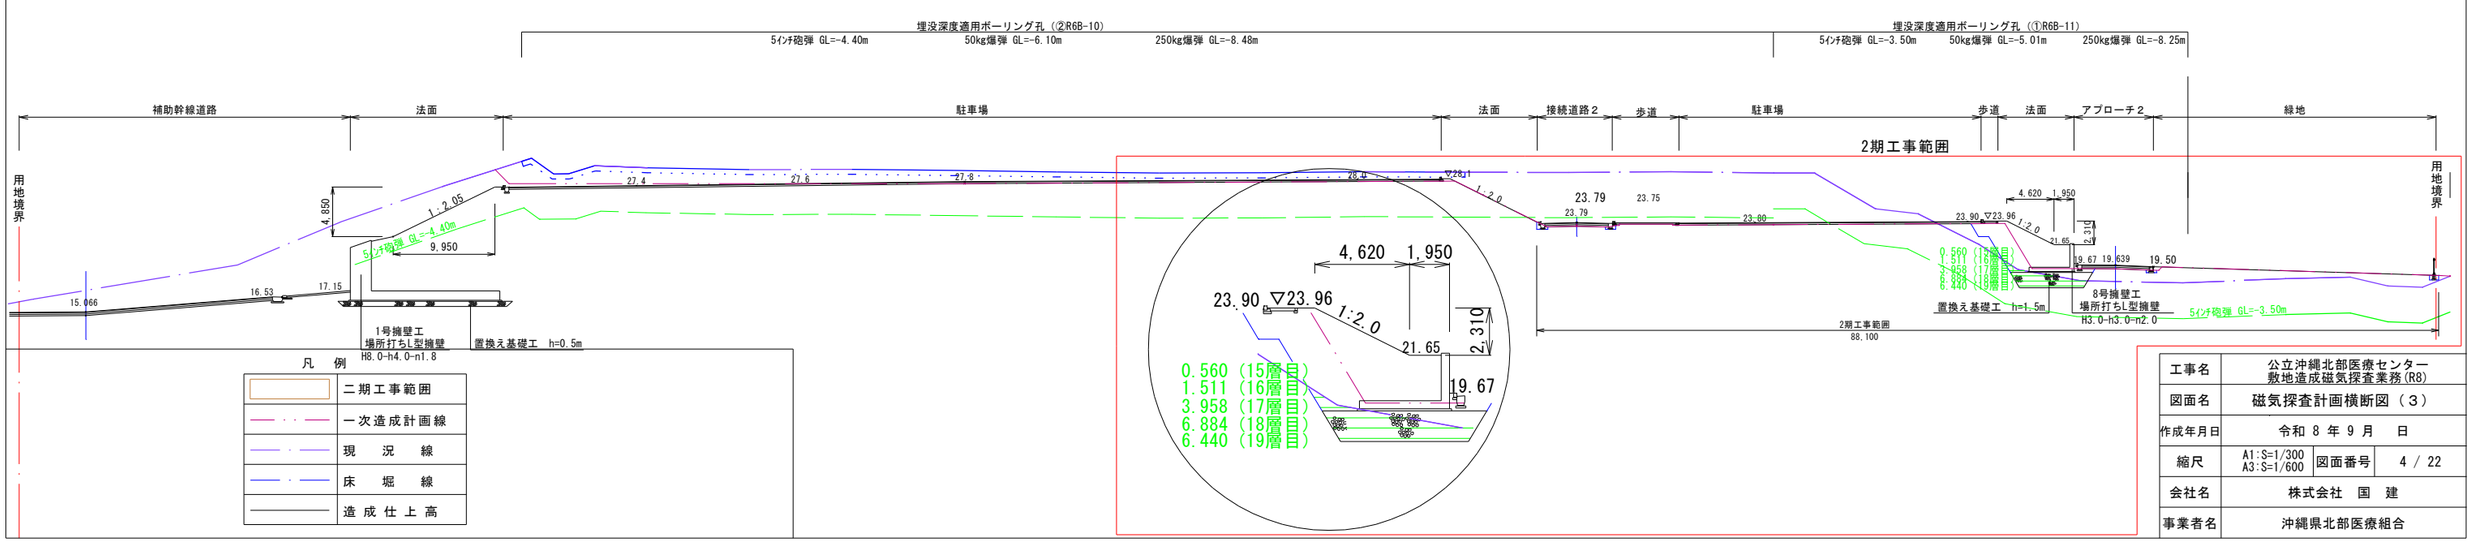

凡　例

	二期工事範囲
	一次造成計画線
	現　況　線
	床　堀　線
	造成仕上高


工事名	公立沖縄北部医療センター 敷地造成磁気探査業務(R8)		
図面名	磁気探査計画横断図（３）		
作成年月日	令和 8 年 9 月 日		
縮尺	A1:S=1/300 A3:S=1/600	図面番号	4 / 22
会社名	株式会社　国　建		
事業者名	沖縄県北部医療組合		

磁気探査計画横断図（４）

(A1)S=1/300
(A3)S=1/600


NO. 7

GH=28.56
FH=

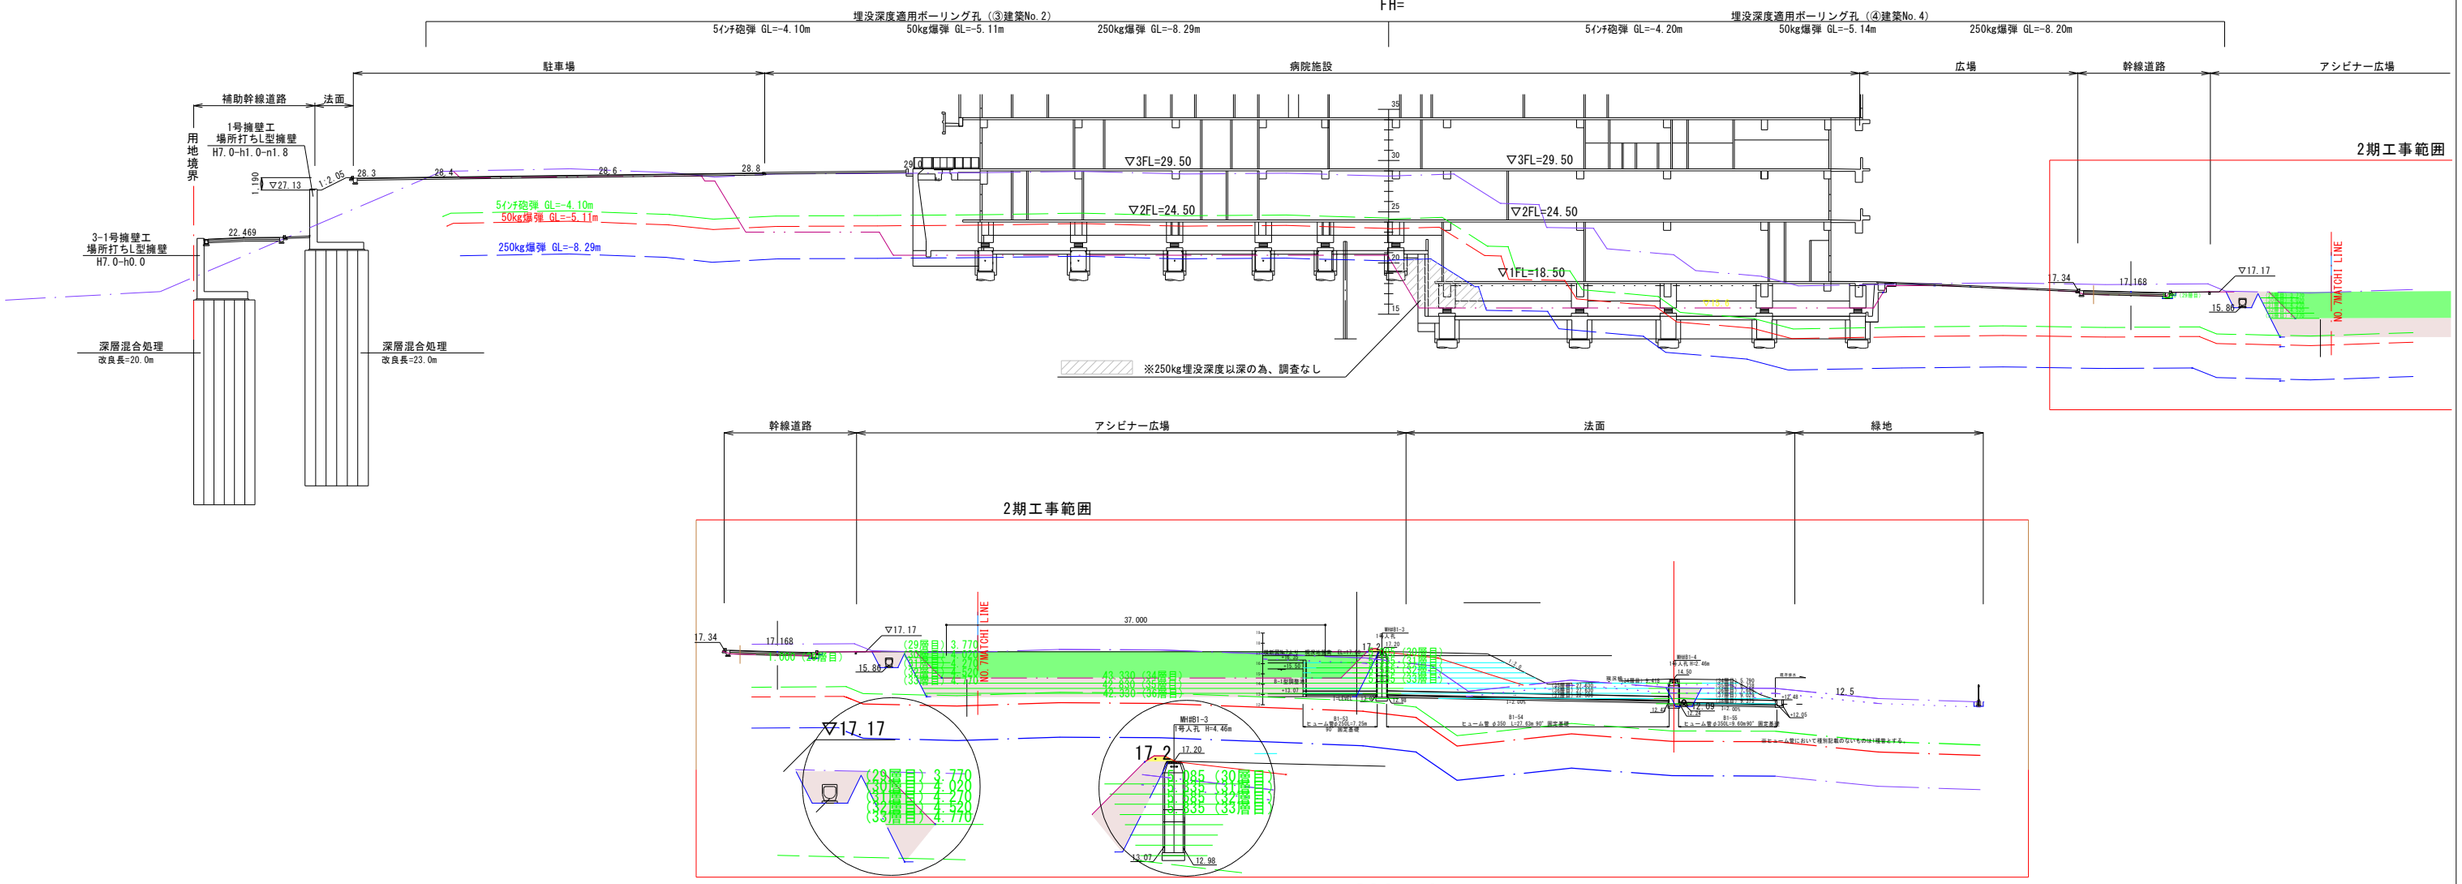

NO. 6

GH=28.58
FH=

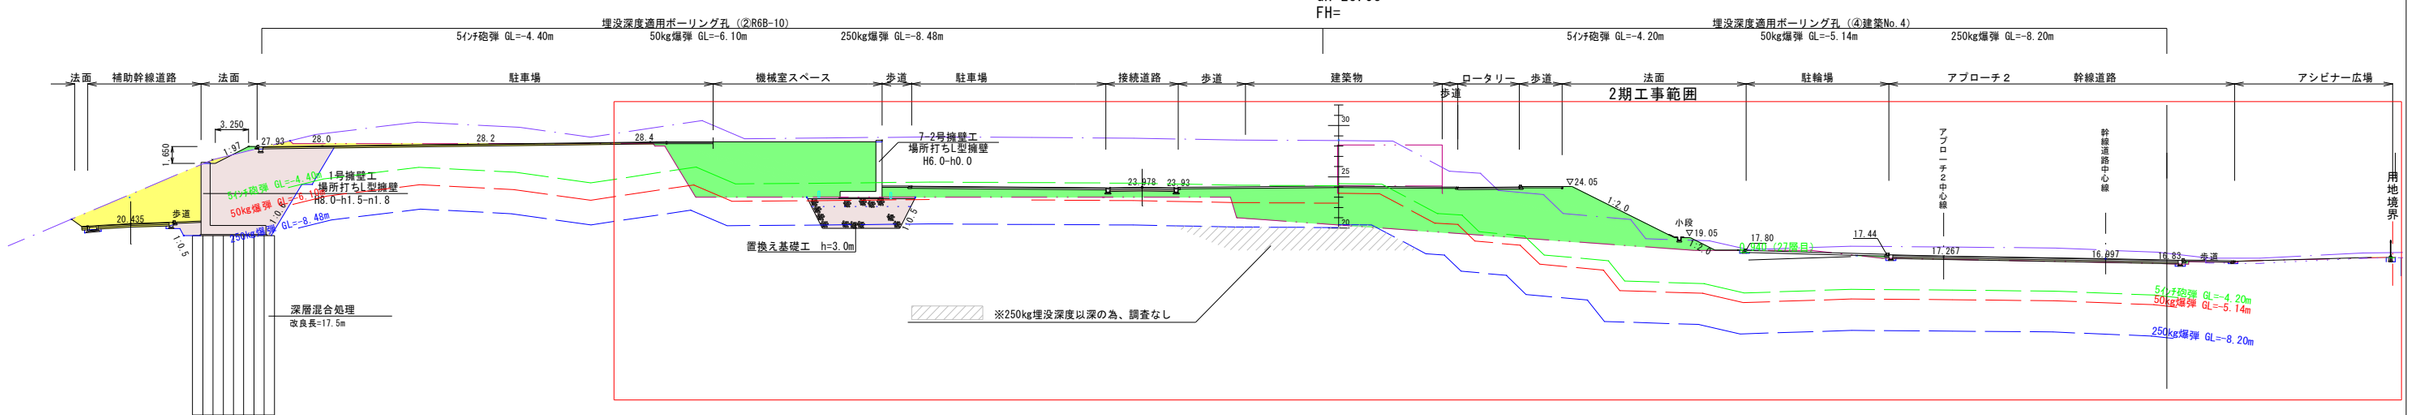

凡　例

	二期工事範囲
	一次造成計画線
	現　況　線
	床　堀　線
	造成仕上高


工事名	公立沖縄北部医療センター 敷地造成磁気探査業務(R8)		
図面名	磁気探査計画横断図（４）		
作成年月日	令和 8 年 9 月　日		
縮尺	A1:S=1/300 A3:S=1/600	図面番号	5 / 22
会社名	株式会社　国　建		
事業者名	沖縄県北部医療組合		

磁気探査計画横断図（５）


(A1) S=1/300
(A3) S=1/600

NO.9

GH=26.63
FH=

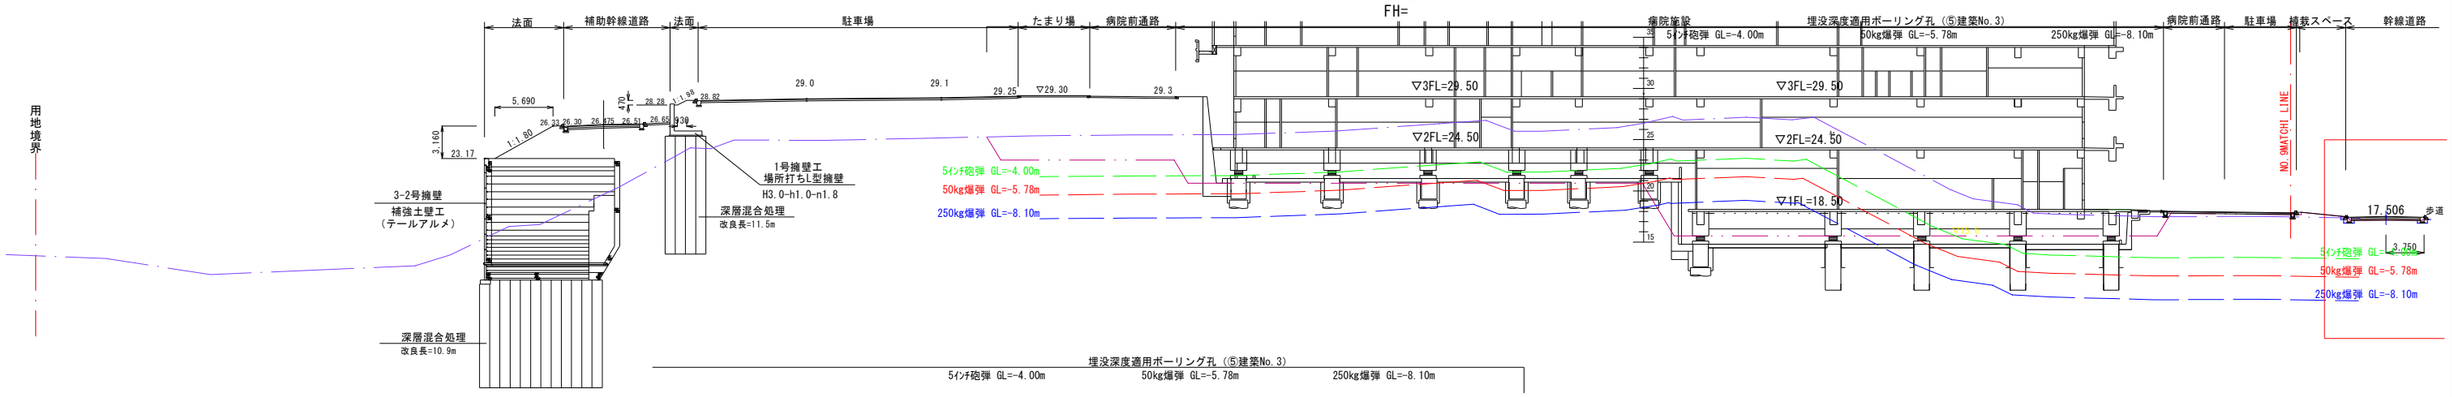


2期工事範囲

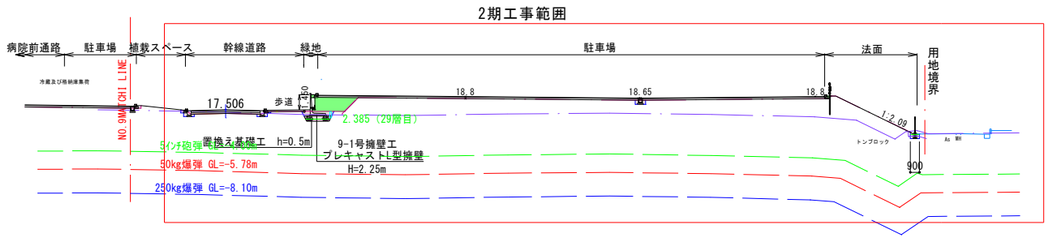


NO.8

GH=28.22
FH=

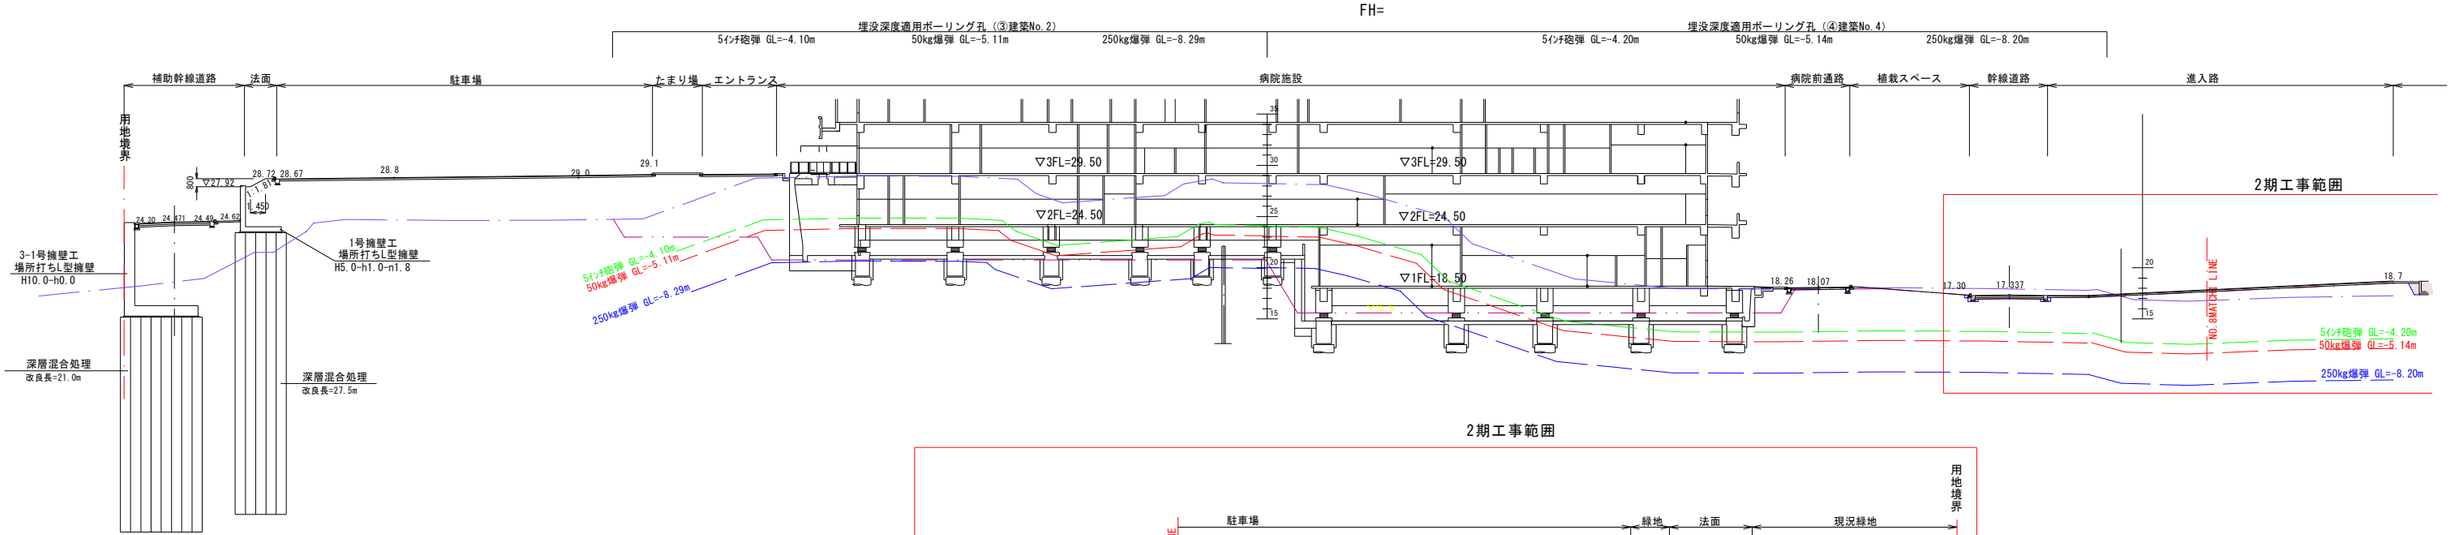

2期工事範囲

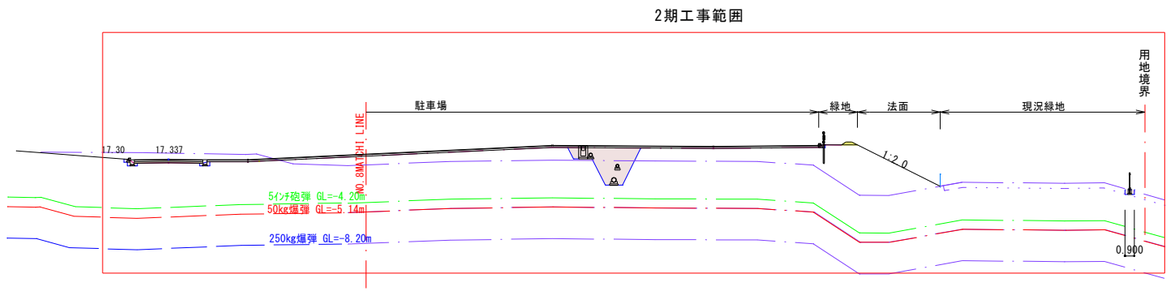

凡　例

	二期工事範囲
	一次造成計画線
	現　況　線
	床　堀　線
	造成仕上高


工事名	公立沖縄北部医療センター 敷地造成磁気探査業務(R8)		
図面名	磁気探査計画横断図（５）		
作成年月日	令和 8 年 9 月　日		
縮尺	A1:S=1/300 A3:S=1/600	図面番号	6 / 22
会社名	株式会社　国　建		
事業者名	沖縄県北部医療組合		

磁気探査計画横断図（６）

(A1)S=1/300
(A3)S=1/600


NO.11

GH=24.08
FH=

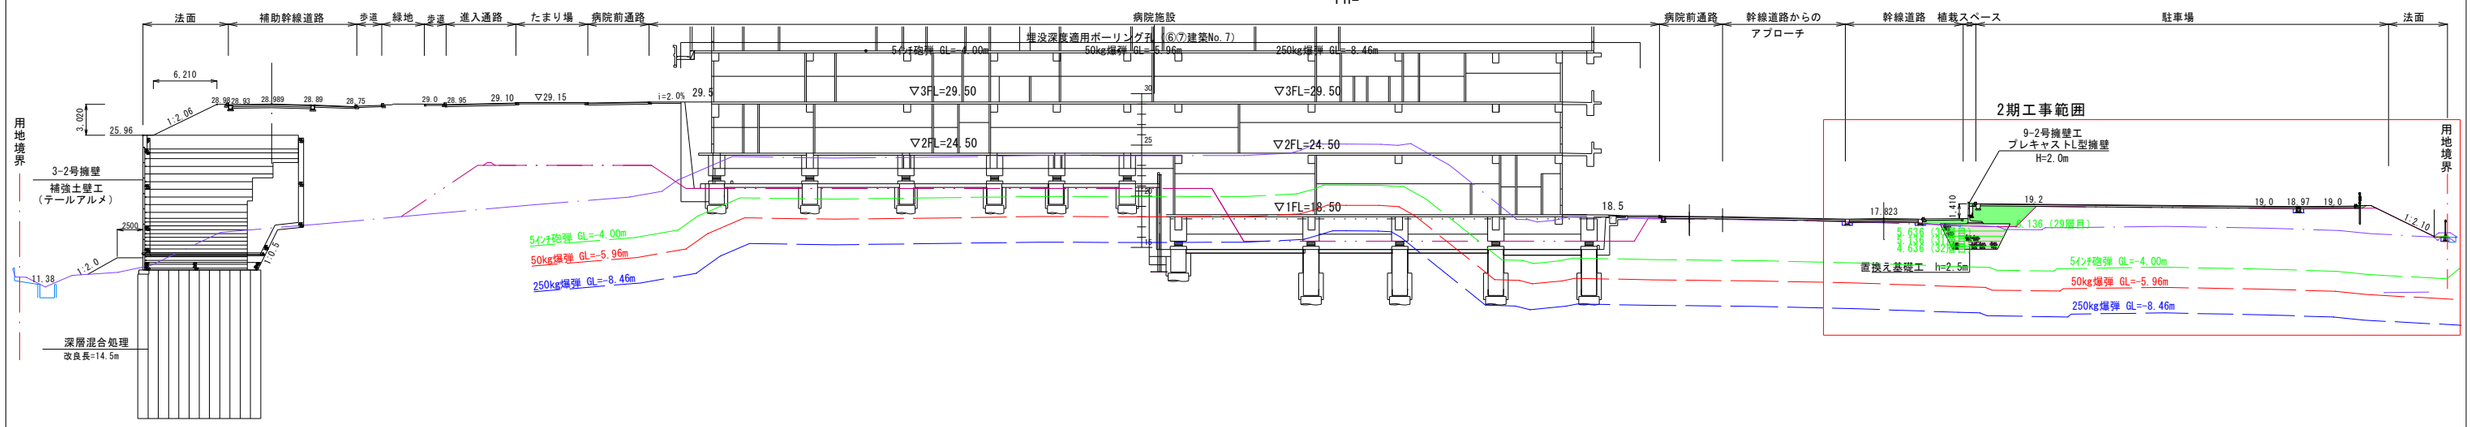

NO.10

GH=23.85
FH=

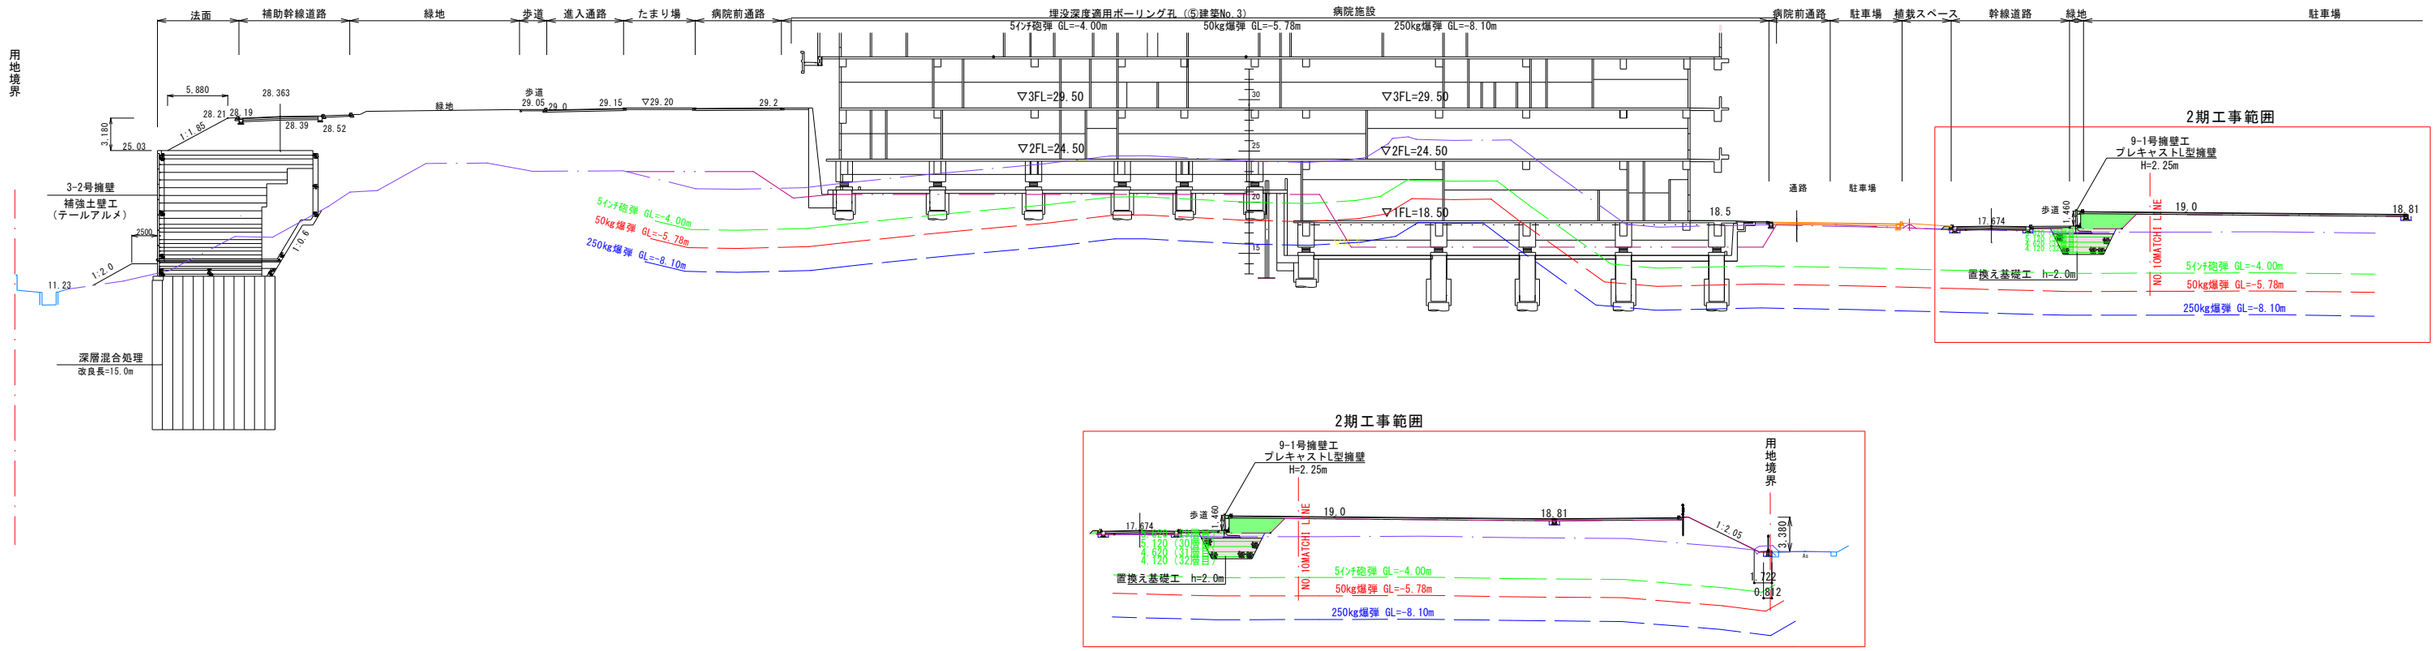

凡　例

	二期工事範囲
	一次造成計画線
	現　況　線
	床　堀　線
	造成仕上高

工事名	公立沖縄北部医療センター 敷地造成磁気探査業務(R8)		
図面名	磁気探査計画横断図（６）		
作成年月日	令和 8 年 9 月　日		
縮尺	A1:S=1/300 A3:S=1/600	図面番号	7 / 22
会社名	株式会社　国　建		
事業者名	沖縄県北部医療組合		

磁気探査計画横断図（７）


(A1)S=1/300
(A3)S=1/600

凡　例

	二期工事範囲
	一次造成計画線
	現　況　線
	床　堀　線
	造成仕上高


NO.13

GH=24.14
FH=

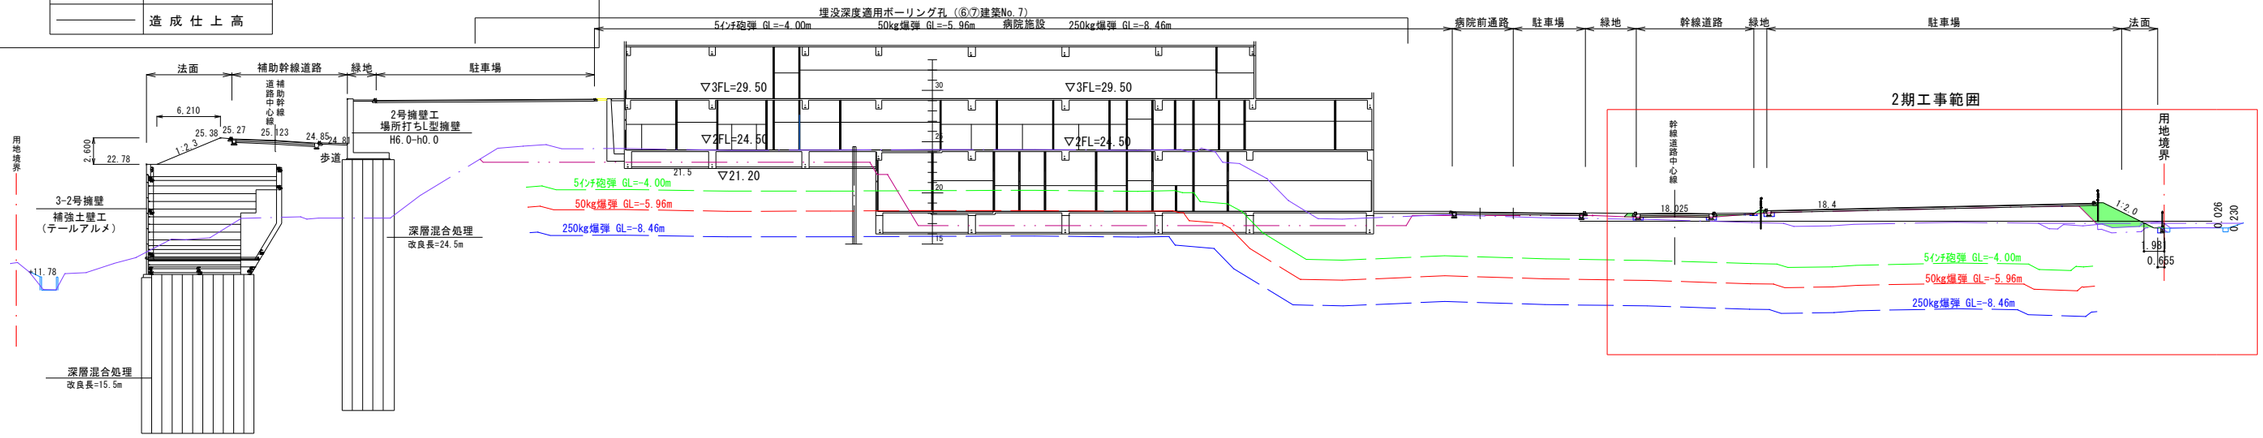


NO.12

GH=24.12
FH=

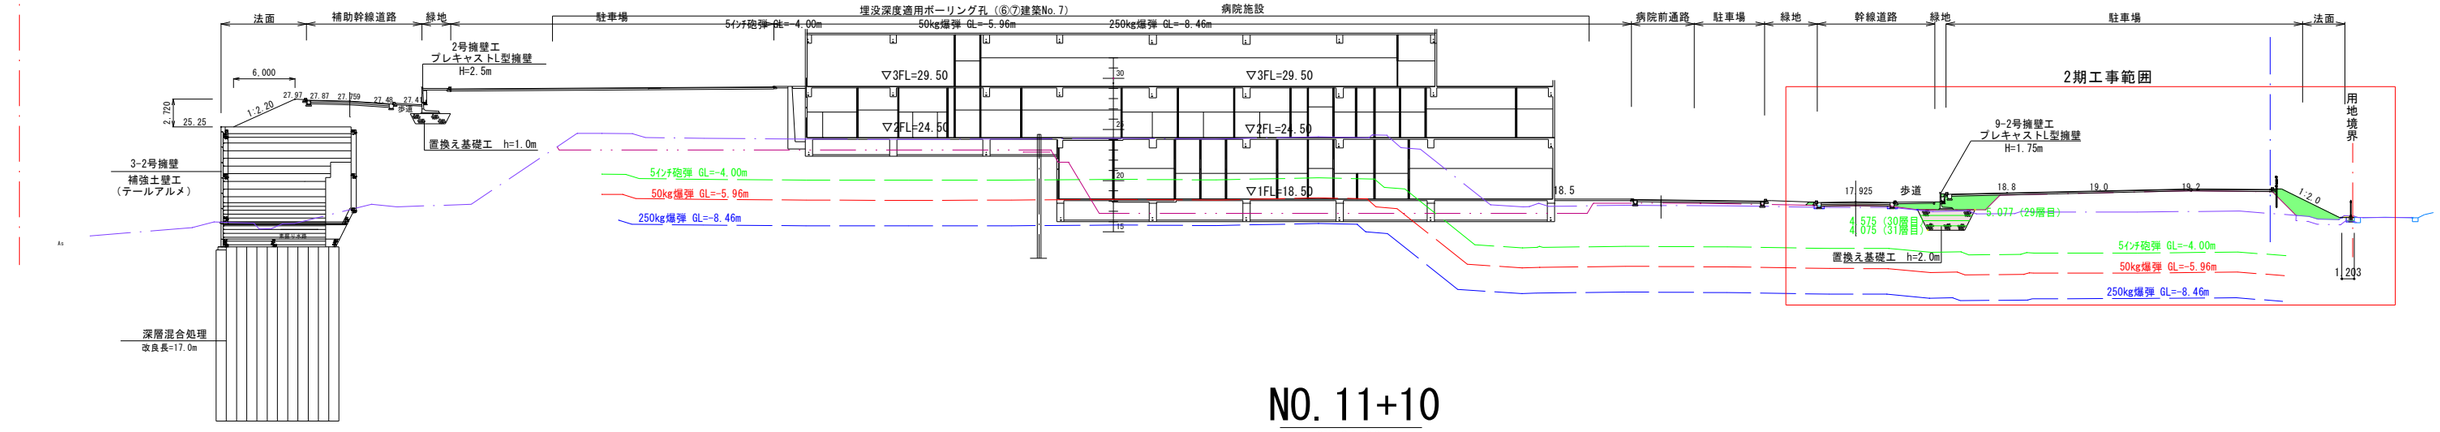

NO.11+10

GH=24.08
FH=

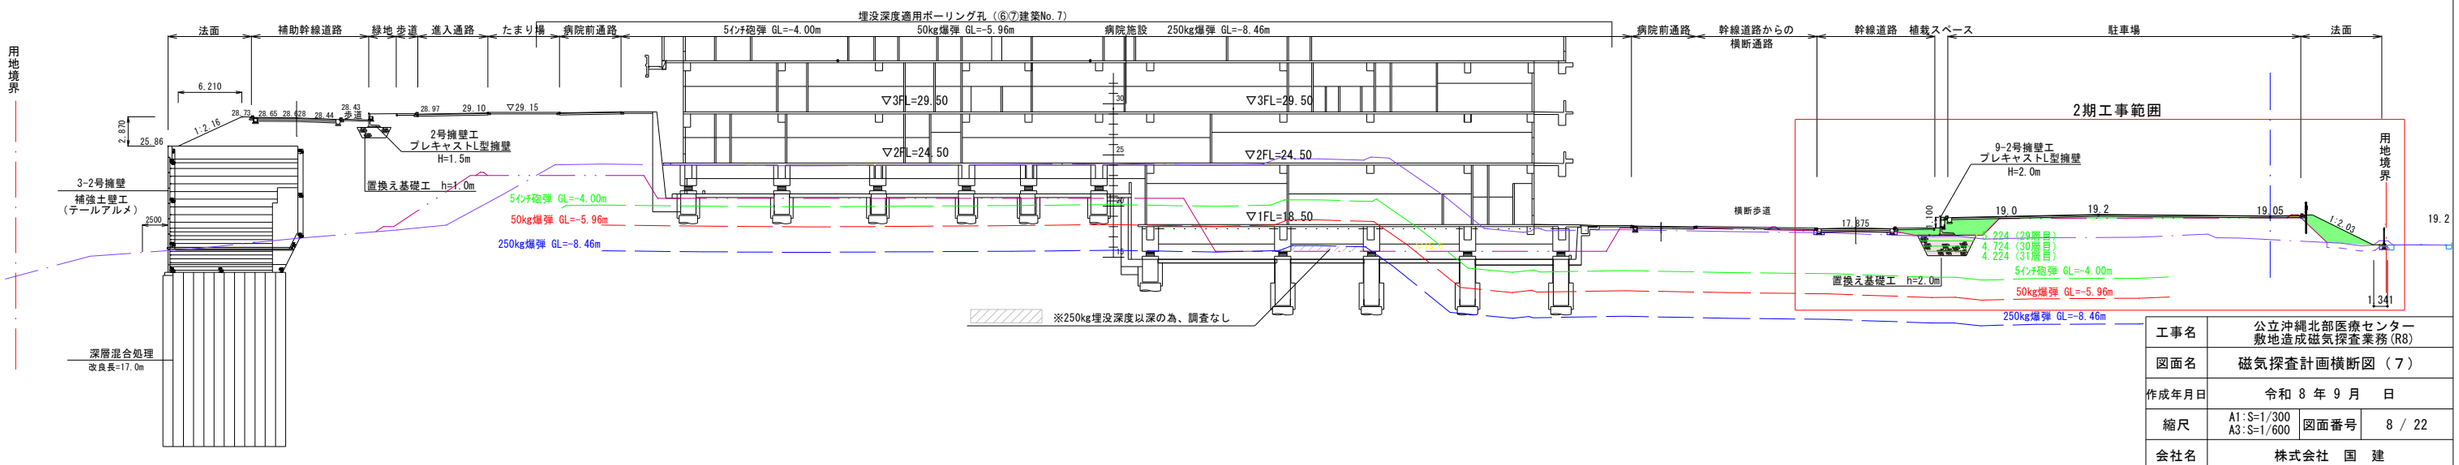


工事名	公立沖縄北部医療センター 敷地造成磁気探査業務(R8)		
図面名	磁気探査計画横断図（７）		
作成年月日	令和 8 年 9 月　日		
縮尺	A1：S=1/300 A3：S=1/600	図面番号	8 / 22
会社名	株式会社　国　建		
事業者名	沖縄県北部医療組合		

磁気探査計画横断図（８）

(A1)S=1/300
(A3)S=1/600


NO.16

GH=17.51
FH=

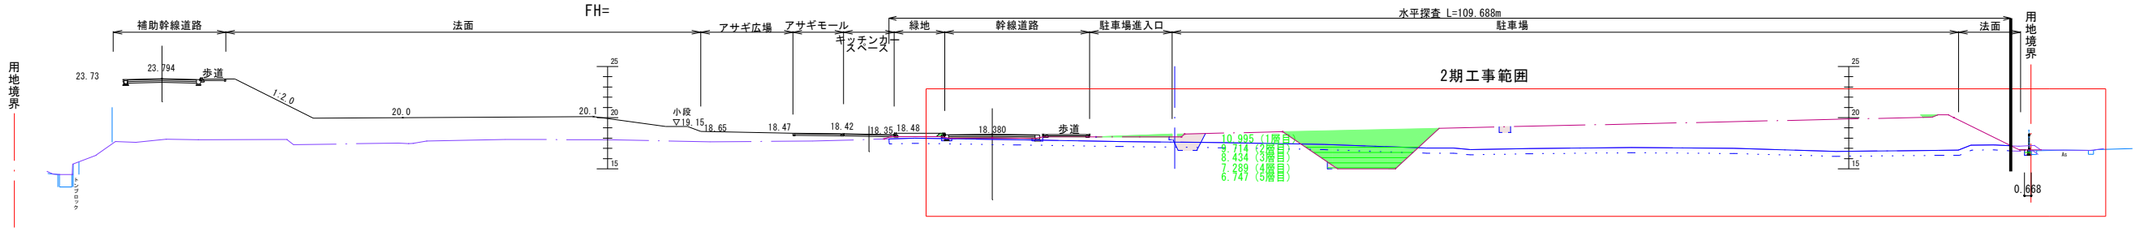


NO.15

GH=23.95
FH=

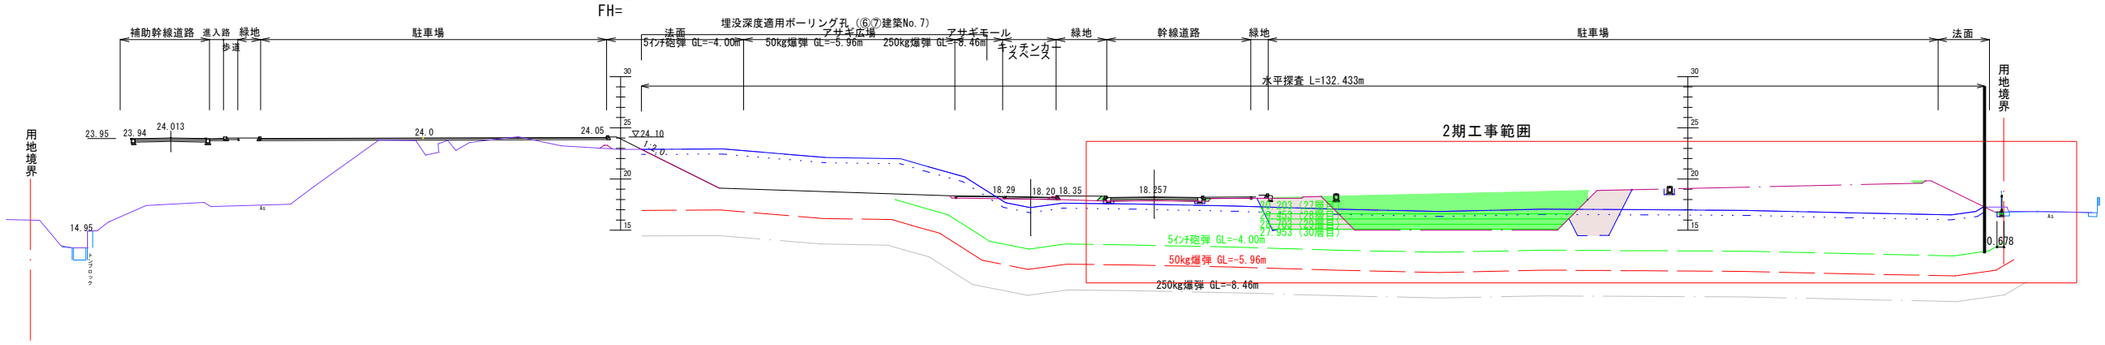

NO.14

GH=24.09
FH=

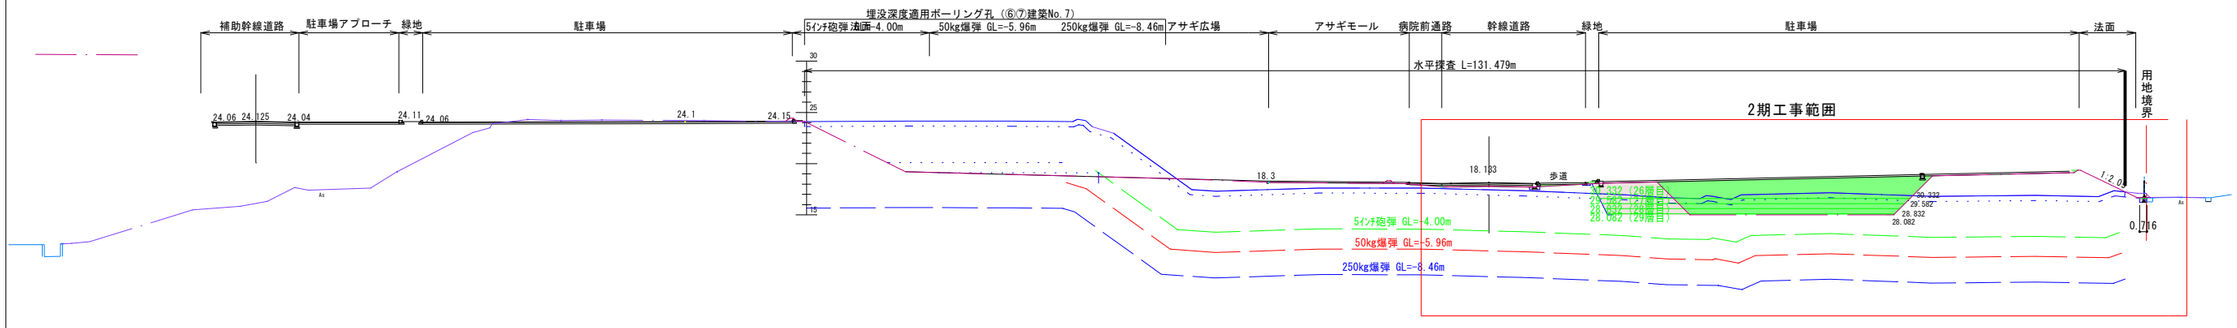

凡　例

	二期工事範囲
	一次造成計画線
	現　況　線
	床　堀　線
	造成仕上高


工事名	公立沖縄北部医療センター 敷地造成磁気探査業務(R8)		
図面名	磁気探査計画横断図（８）		
作成年月日	令和 8 年 9 月　日		
縮尺	A1:S=1/300 A3:S=1/600	図面番号	9 / 22
会社名	株式会社　国　建		
事業者名	沖縄県北部医療組合		

磁気探査計画横断図（９）

(A1)S=1/300
(A3)S=1/600


NO.18

GH=17.37
FH=

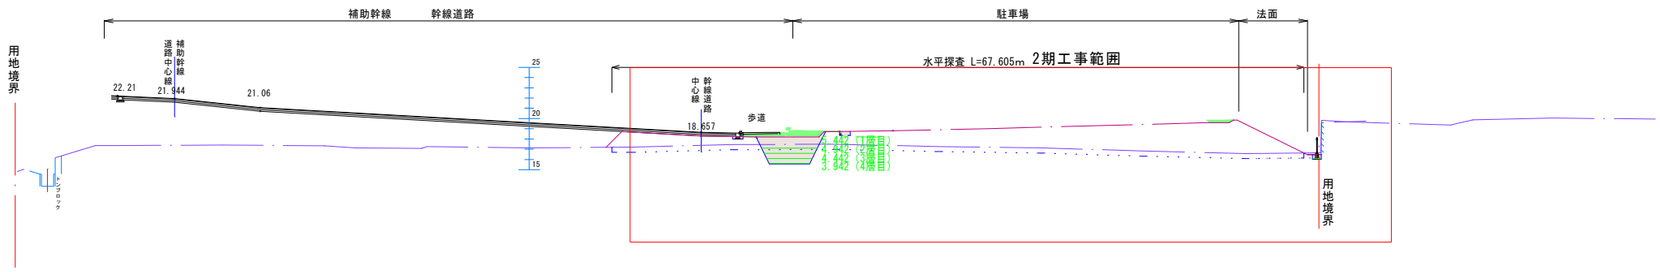


NO.17

GH=17.50
FH=

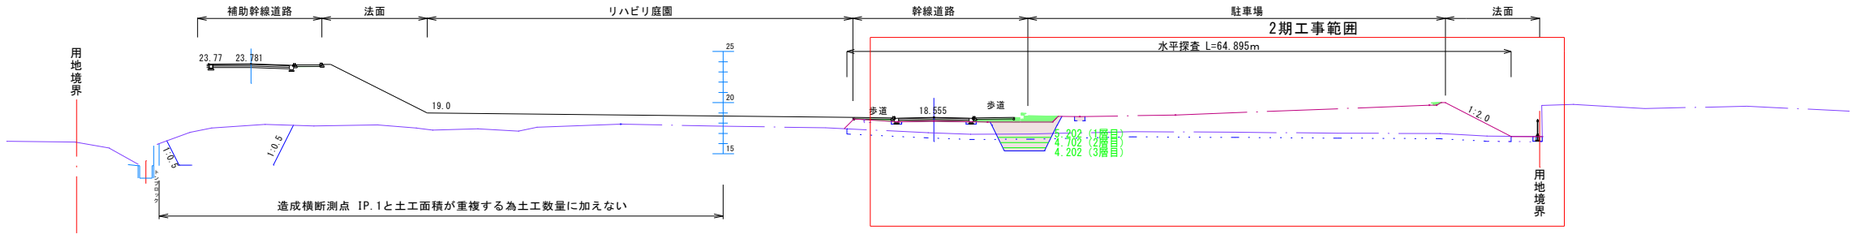

IP.1

GH=17.51
FH=

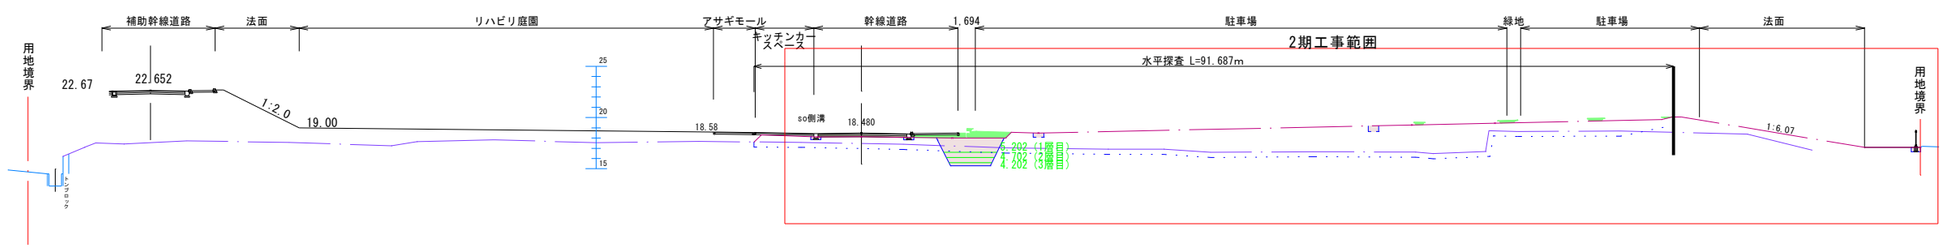

凡　例

	二期工事範囲
	一次造成計画線
	現　況　線
	床　堀　線
	造成仕上高


工事名	公立沖縄北部医療センター 敷地造成磁気探査業務(R8)		
図面名	磁気探査計画横断図（９）		
作成年月日	令和 8 年 9 月　日		
縮尺	A1:S=1/300 A3:S=1/600	図面番号	10 / 22
会社名	株式会社　国　建		
事業者名	沖縄県北部医療組合		

磁気探査計画横断図（１０）

(A1)S=1/300
(A3)S=1/600


NO.21

GH=16.94
FH=

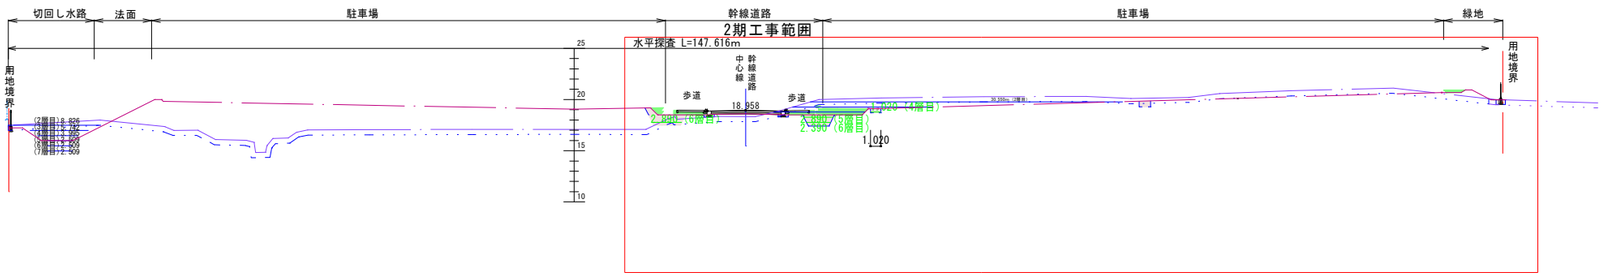


NO.20

GH=17.04
FH=

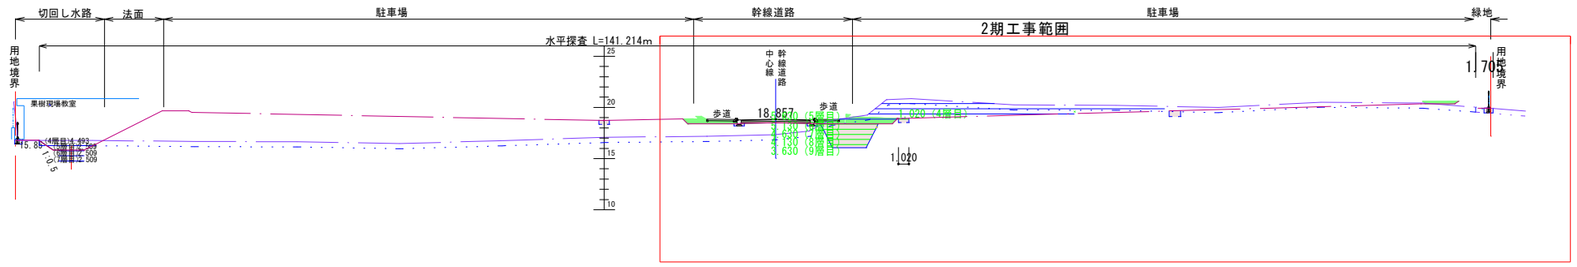

NO.19

GH=17.11
FH=

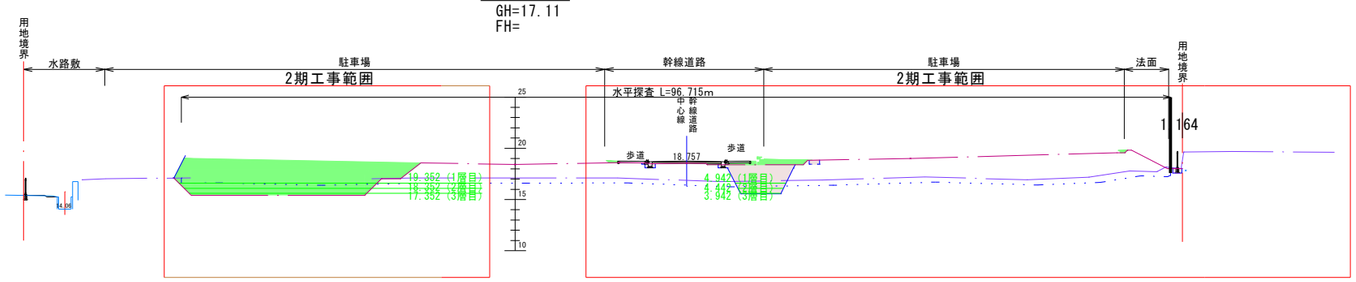

凡　例

	二期工事範囲
	一次造成計画線
	現　況　線
	床　堀　線
	造成仕上高


工事名	公立沖縄北部医療センター 敷地造成磁気探査業務(R8)		
図面名	磁気探査計画横断図（１０）		
作成年月日	令和 8 年 9 月　日		
縮尺	A1:S=1/300 A3:S=1/600	図面番号	11 / 22
会社名	株式会社　国　建		
事業者名	沖縄県北部医療組合		

磁気探査計画横断図（１１）

(A1)S=1/300
(A3)S=1/600


NO.23

GH=17.63
FH=

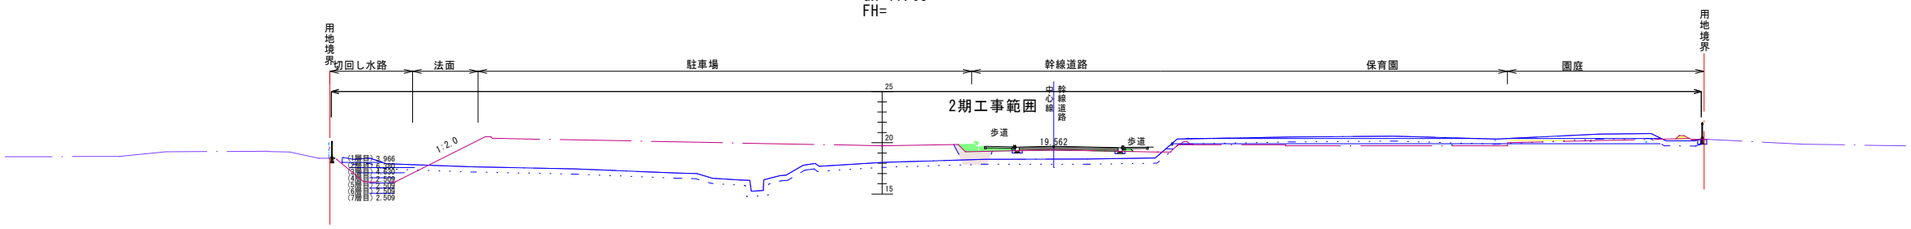


NO.22+10.00

GH=17.30
FH=

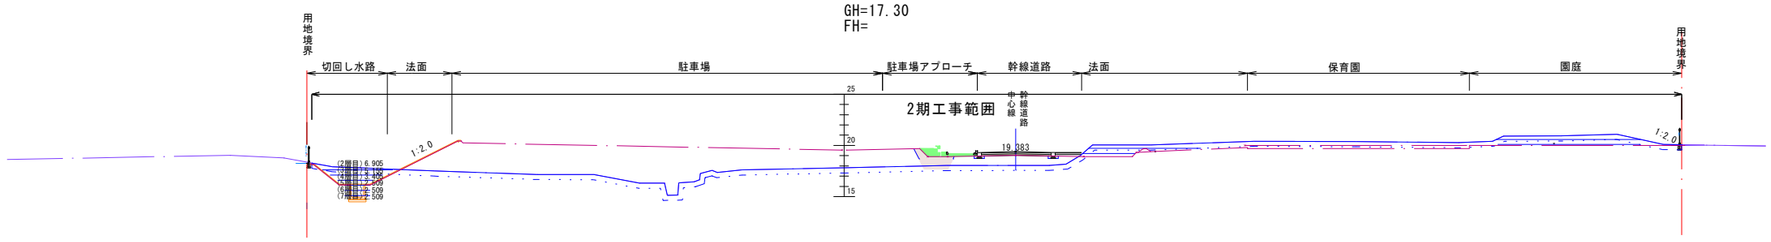

NO.22

GH=17.29
FH=

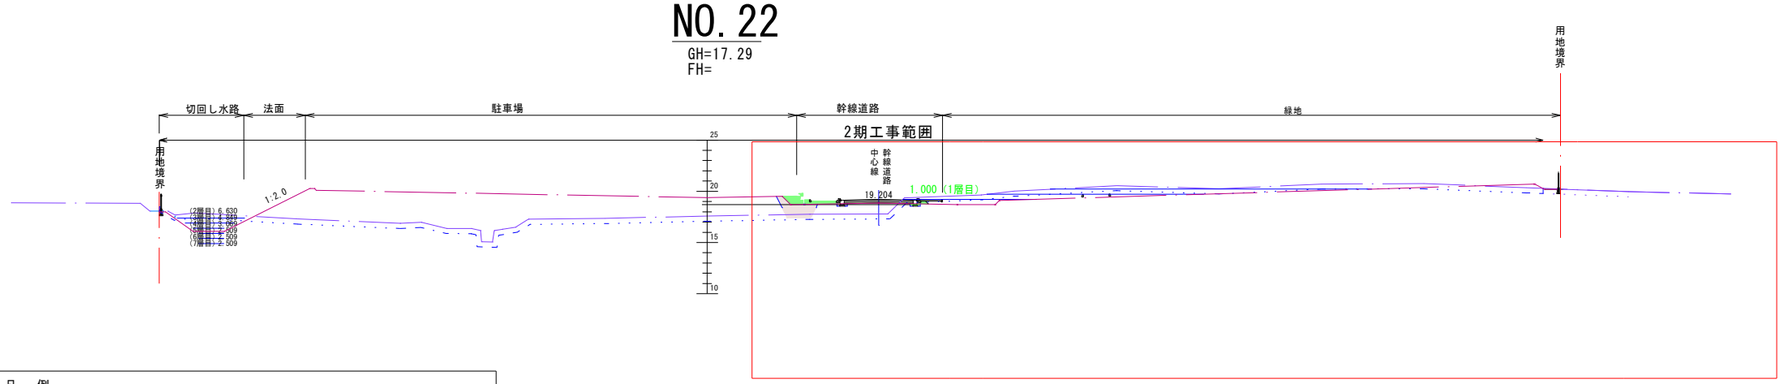

凡　例

	二期工事範囲
	一次造成計画線
	現　況　線
	床　堀　線
	造成仕上高


工事名	公立沖縄北部医療センター 敷地造成磁気探査業務(R8)		
図面名	磁気探査計画横断図（１１）		
作成年月日	令和 8 年 9 月　日		
縮尺	A1:S=1/300 A3:S=1/600	図面番号	12 / 22
会社名	株式会社　国　建		
事業者名	沖縄県北部医療組合		

磁気探査計画横断図（１２）

(A1)S=1/300
(A3)S=1/600


NO.26

GH=18.80
FH=

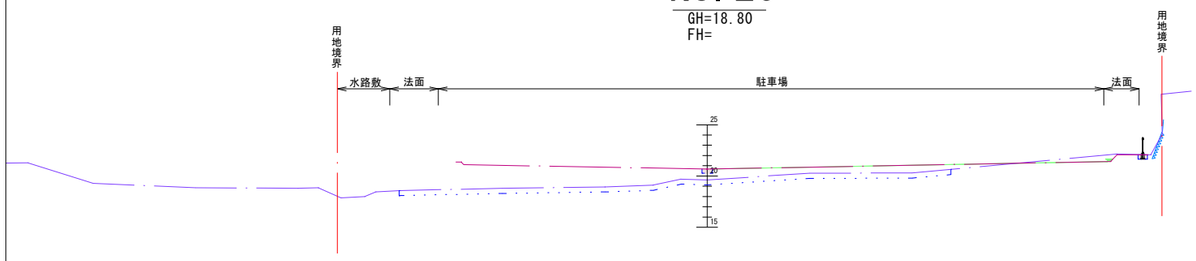


EP

GH=20.40
FH=

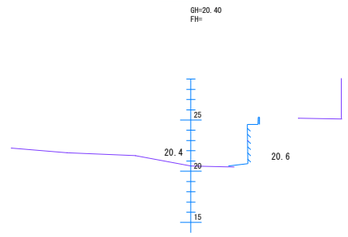


NO.25

GH=17.99
FH=

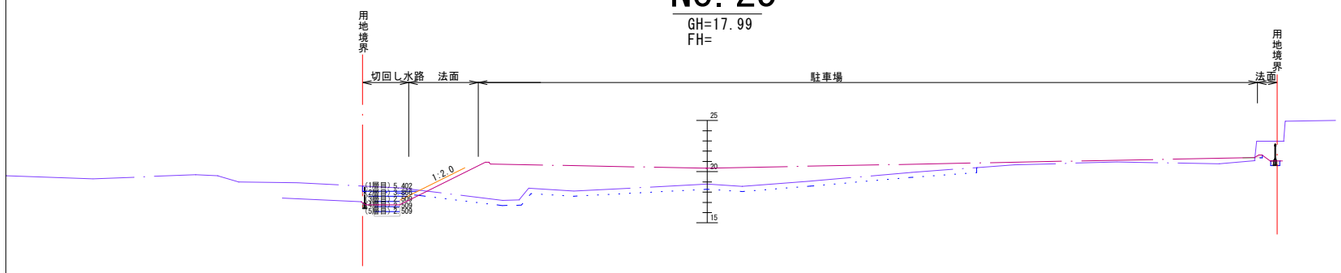


NO.28

GH=19.45
FH=

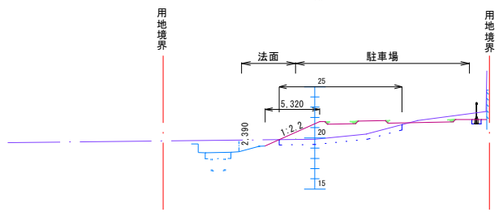


NO.24

GH=17.60
FH=

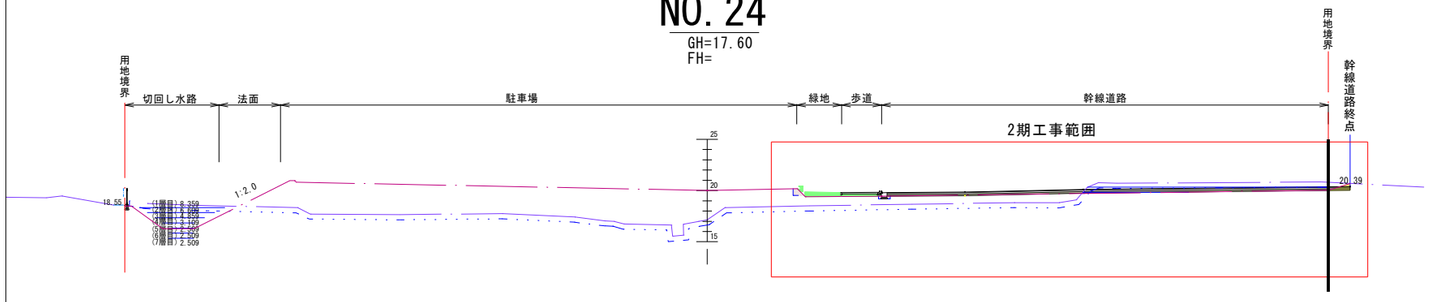

NO.27

GH=18.95
FH=

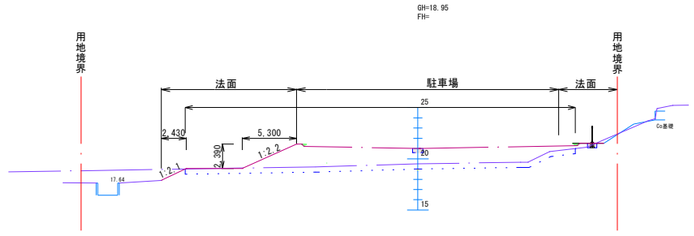

凡　例


	二期工事範囲
	一次造成計画線
	現　況　線
	床　堀　線
	造成仕上高

工事名	公立沖縄北部医療センター 敷地造成磁気探査業務(R8)		
図面名	磁気探査計画横断図（１２）		
作成年月日	令和 8 年 9 月　日		
縮尺	A1:S=1/300 A3:S=1/600	図面番号	13 / 22
会社名	株式会社　国　建		
事業者名	沖縄県北部医療組合		

磁気探査排水施設計画縦断図（１）

(A1)S=1/300
(A3)S=1/600

排水番号:B1-20,B1-22,B1-23

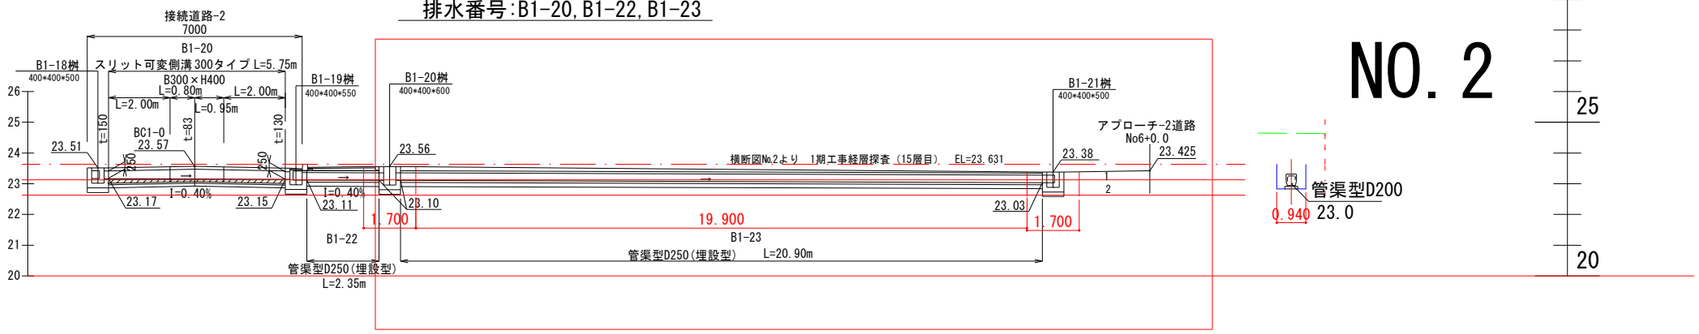

NO.2


※ヒューム管において種別記載のないものは1種管とする。

工事名	公立沖縄北部医療センター 敷地造成磁気探査業務(R8)		
図面名	磁気探査排水施設計画縦断図（１）		
作成年月日	令和 8 年 9 月　日		
縮尺	A1:S=1/300 A3:S=1/600	図面番号	14 / 22
会社名	株式会社　国　建		
事業者名	沖縄県北部医療組合		


磁気探査排水施設計画縦断図（２）

(A1)S=1/300
(A3)S=1/600

排水番号:A7-14

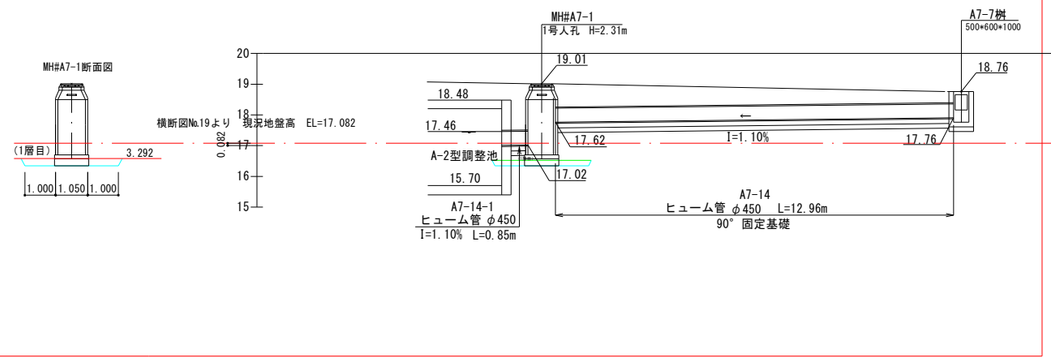

排水番号:A7-38,A7-39

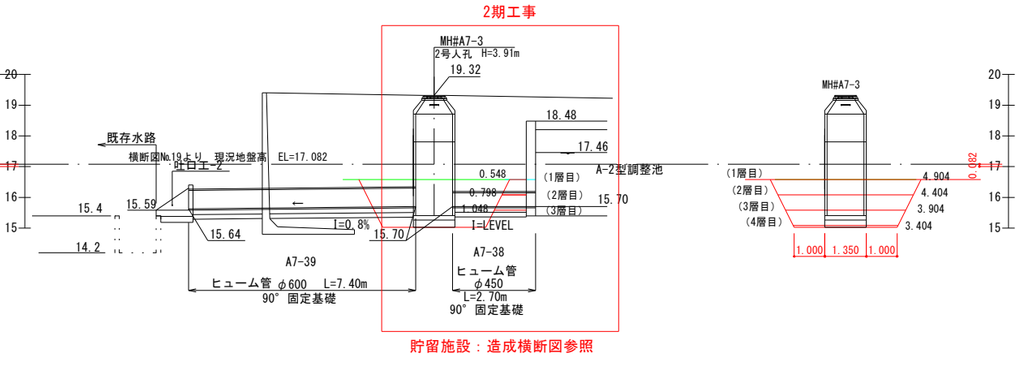


※ヒューム管において種別記載のないものは1種管とする。

工事名	公立沖縄北部医療センター 敷地造成磁気探査業務(R8)
図面名	磁気探査排水施設計画縦断図（２）
作成年月日	令和 8 年 9 月 日
縮尺	A1:S=1/300 A3:S=1/600
図面番号	15 / 22
会社名	株式会社 国 建
事業者名	沖縄県北部医療組合

磁気探査排水施設計画縦断図（３）

(A1)S=1/300
(A3)S=1/600

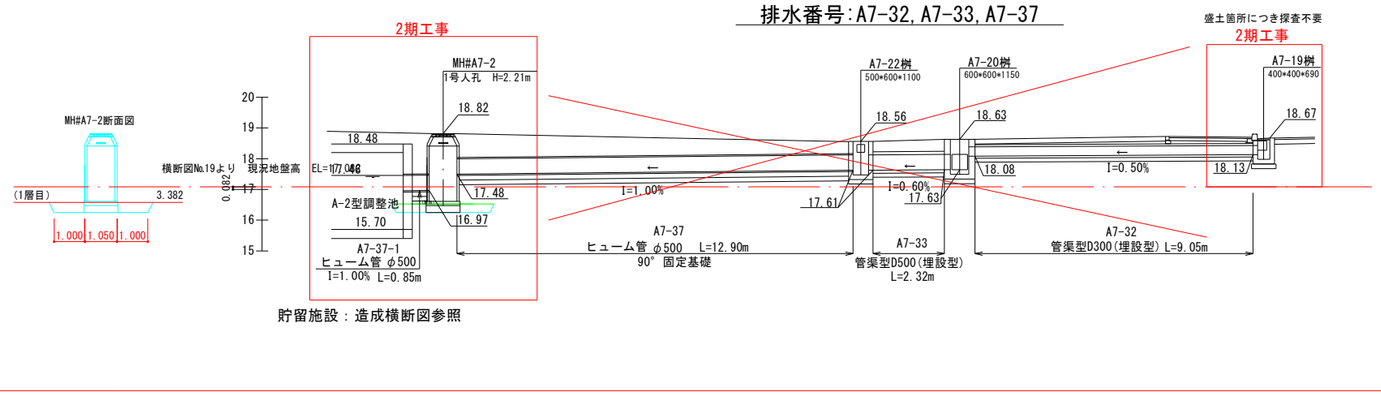

貯留施設：造成横断図参照


※ヒューム管において種別記載のないものは1種管とする。

工事名	公立沖縄北部医療センター 敷地造成磁気探査業務(R8)		
図面名	磁気探査排水施設計画縦断図（３）		
作成年月日	令和 8 年 9 月 日		
縮尺	A1:S=1/300 A3:S=1/600	図面番号	16 / 22
会社名	株式会社 国 建		
事業者名	沖縄県北部医療組合		

磁気探査排水施設計画縦断図（４）


(A1)S=1/300
(A3)S=1/600

排水番号:B1-53～B1-55

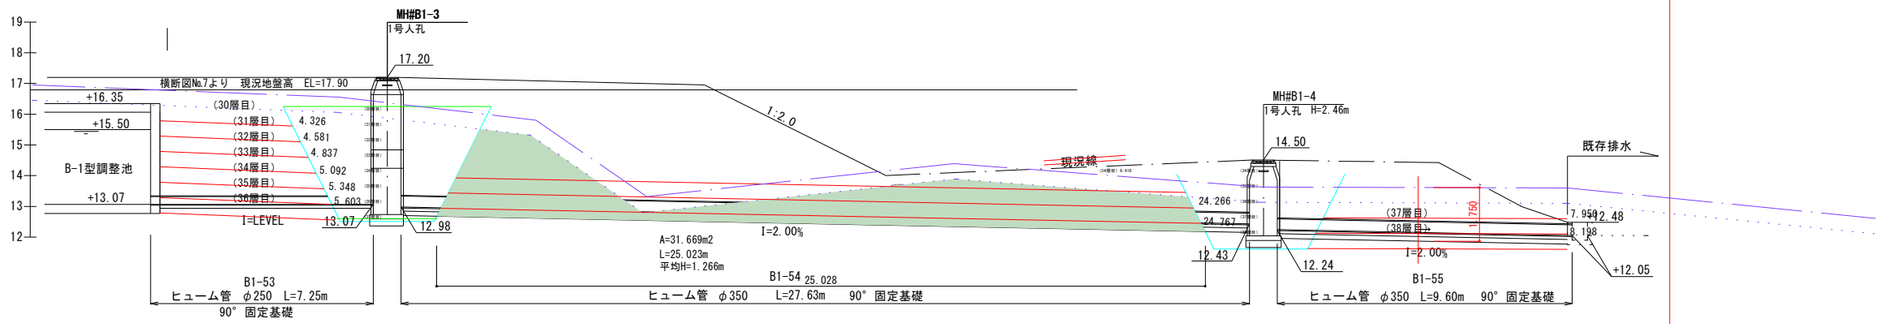


※ヒューム管において種別記載のないものは1種管とする。


B1-53断面図

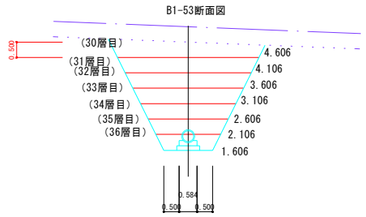


MH#B1-3断面図

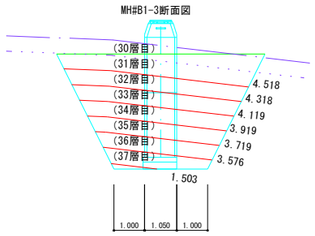


B1-54断面図

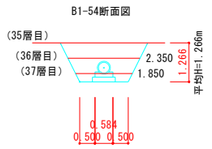

MH#B1-4断面図

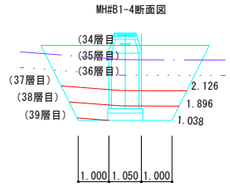

B1-55断面図

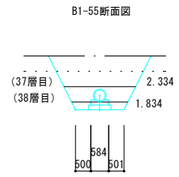


※ヒューム管において種別記載のないものは1種管とする。

工事名	公立沖縄北部医療センター 敷地造成磁気探査業務(R8)		
図面名	磁気探査排水施設計画縦断図（４）		
作成年月日	令和 8 年 9 月　日		
縮尺	A1:S=1/300 A3:S=1/600	図面番号	17 / 22
会社名	株式会社　国　建		
事業者名	沖縄県北部医療組合		


磁気探査排水施設計画縦断図（５）

(A1)S=1/300
(A3)S=1/600

排水番号:B1-52

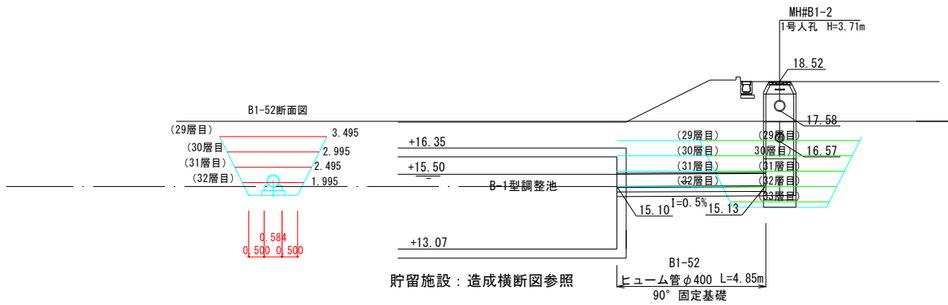

排水番号:B1-51

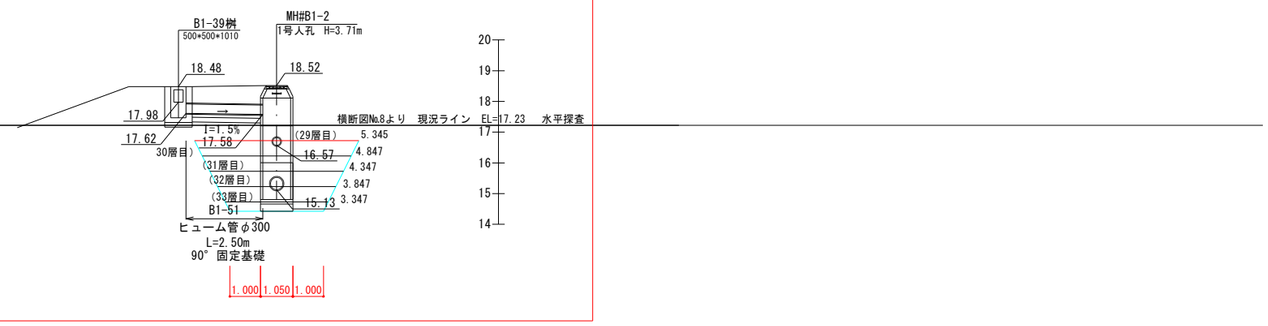


工事名	公立沖縄北部医療センター 敷地造成磁気探査業務(R8)		
図面名	磁気探査排水施設計画縦断図（５）		
作成年月日	令和 8 年 9 月 日		
縮尺	A1:S=1/300 A3:S=1/600	図面番号	18 / 22
会社名	株式会社 国 建		
事業者名	沖縄県北部医療組合		


磁気探査排水施設計画縦断図（６）

(A1)S=1/300
(A3)S=1/600


排水番号:B1-27,B1-29

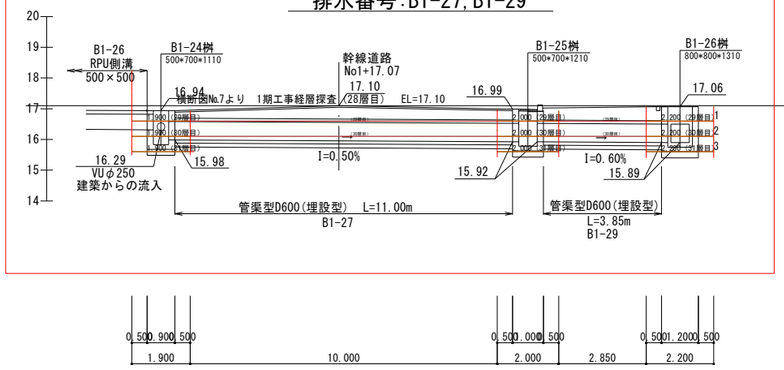


排水番号:B1-30

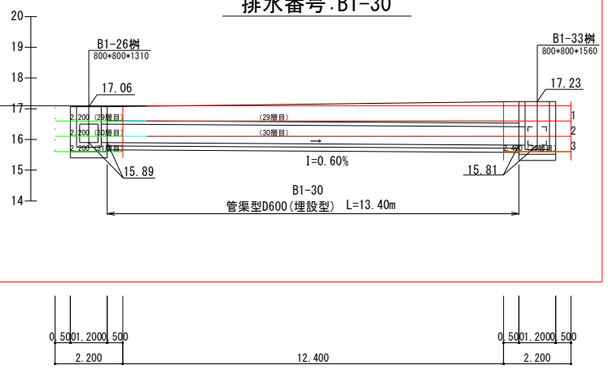


排水番号:B1-39

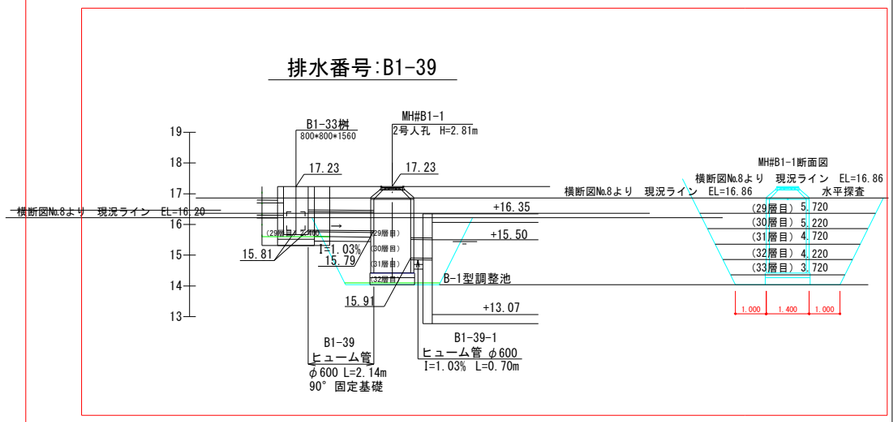

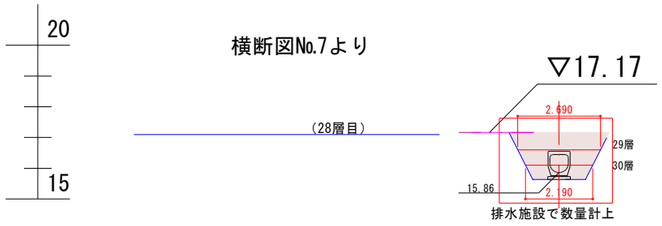

排水番号:B1-35,B1-38

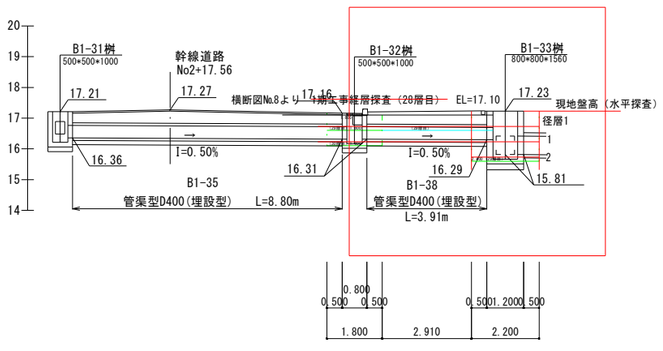


工事名	公立沖縄北部医療センター 敷地造成磁気探査業務(R8)		
図面名	磁気探査排水施設計画縦断図（６）		
作成年月日	令和 8 年 9 月 日		
縮尺	A1:S=1/300 A3:S=1/600	図面番号	19 / 22
会社名	株式会社 国 建		
事業者名	沖縄県北部医療組合		

磁気探査排水施設計画縦断図（７）

(A1)S=1/300
(A3)S=1/600


排水番号:B6-26,B6-27

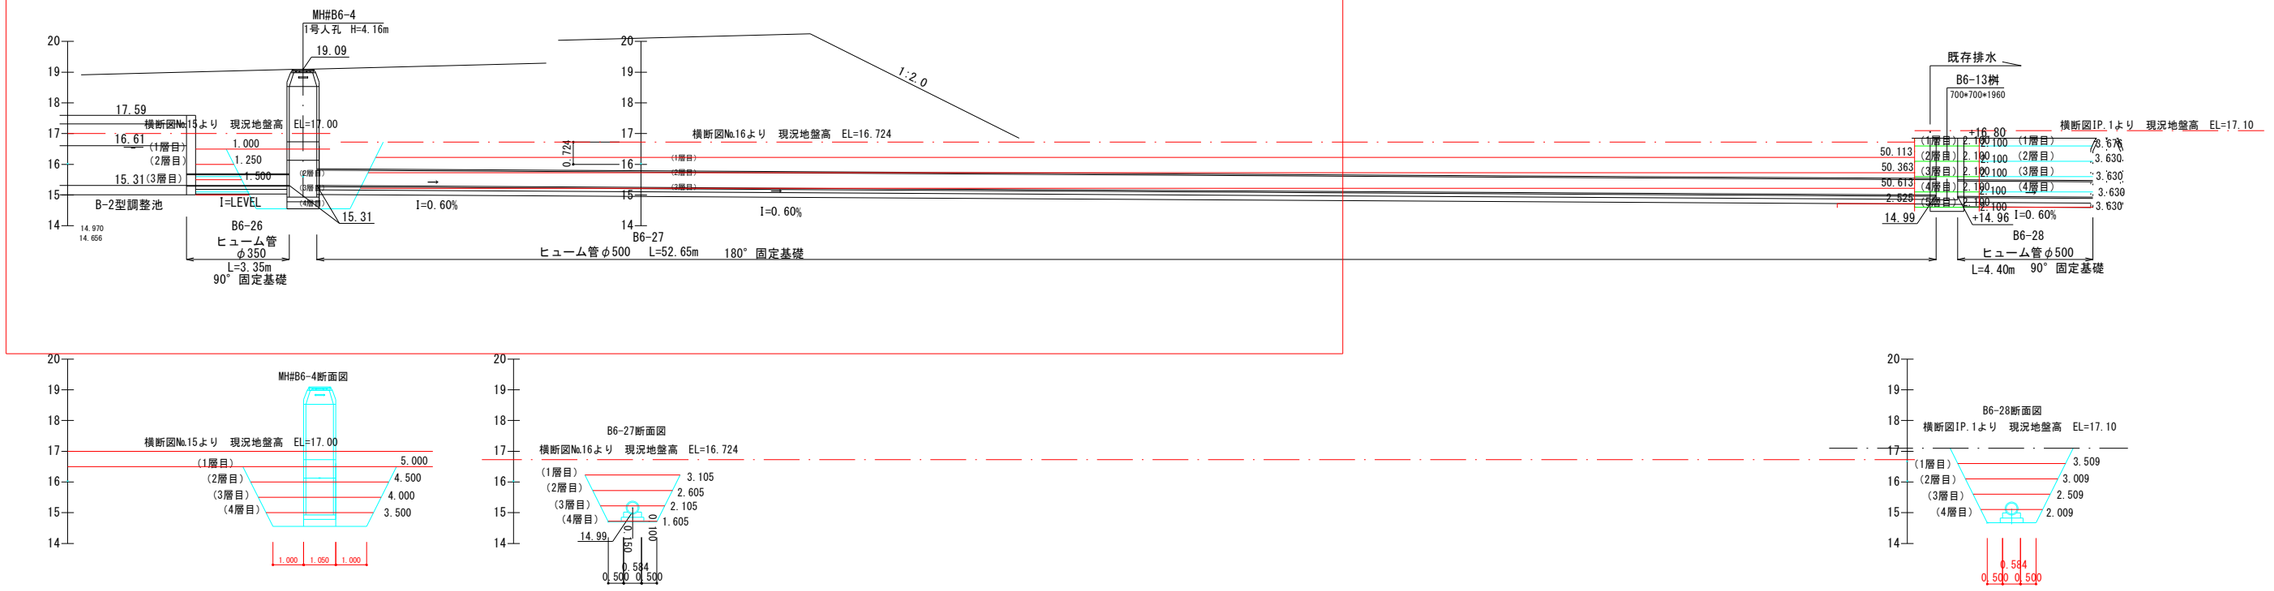

工事名	公立沖縄北部医療センター 敷地造成磁気探査業務(R8)		
図面名	磁気探査排水施設計画縦断図（７）		
作成年月日	令和 8 年 9 月 日		
縮尺	A1:S=1/300 A3:S=1/600	図面番号	20 / 22
会社名	株式会社 国 建		
事業者名	沖縄県北部医療組合		

磁気探査排水施設計画縦断図（８）

(A1)S=1/300
(A3)S=1/600

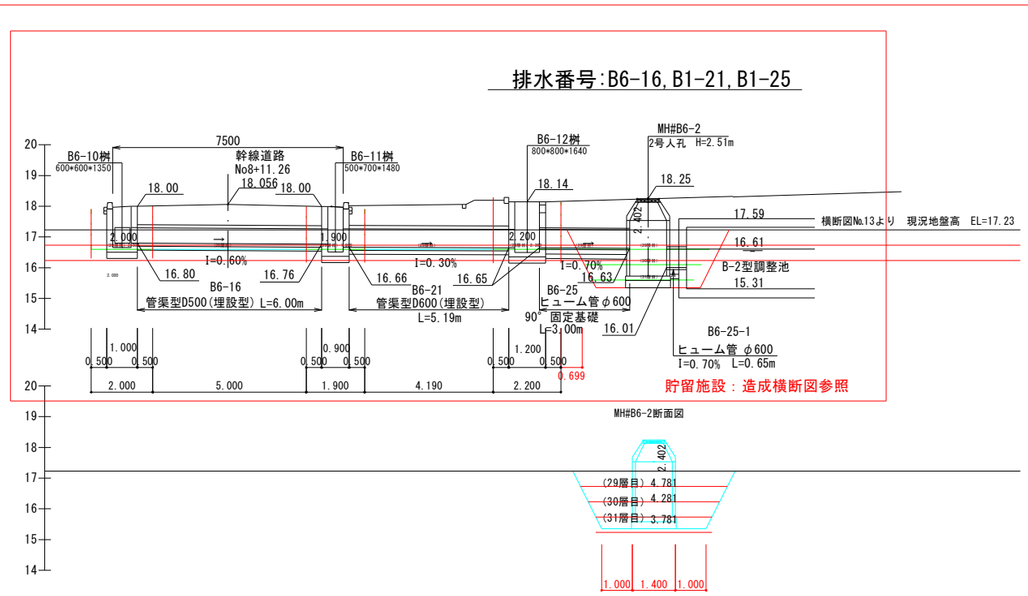


工事名	公立沖縄北部医療センター 敷地造成磁気探査業務(R8)
図面名	磁気探査排水施設計画縦断図（８）
作成年月日	令和 8 年 9 月 日
縮尺	A1:S=1/300 A3:S=1/600
図面番号	21 / 22
会社名	株式会社 国 建
事業者名	沖縄県北部医療組合


磁気探査排水施設計画縦断図（９）

(A1)S=1/300
(A3)S=1/600

排水番号:B6-9

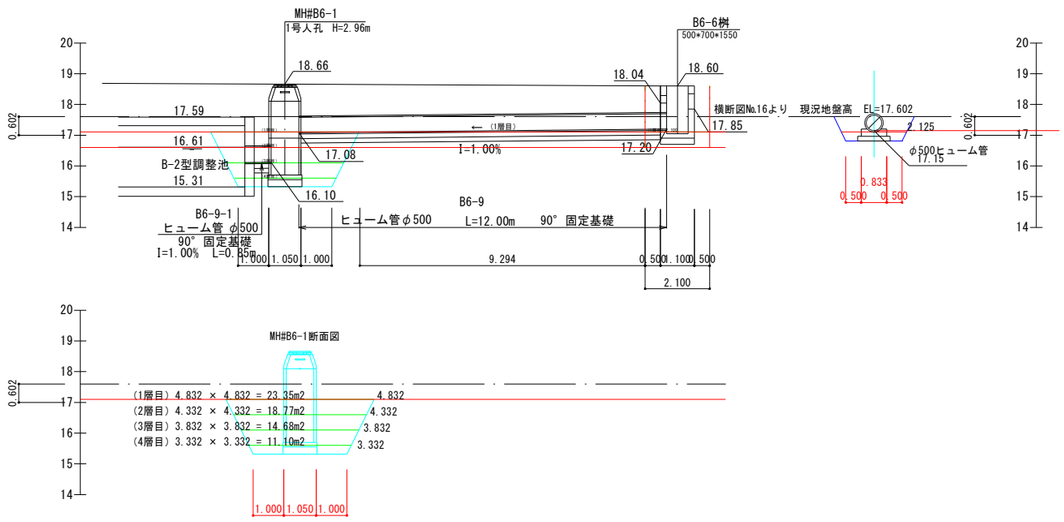

排水番号:B6-12

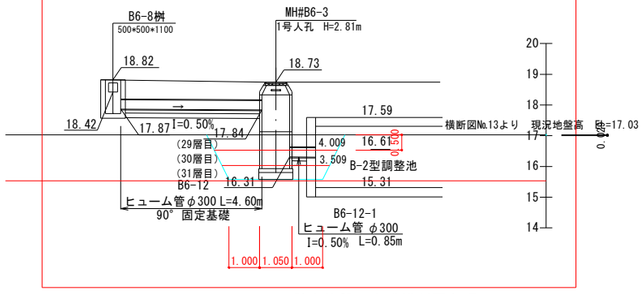


貯留施設：造成横断図参照

工事名	公立沖縄北部医療センター 敷地造成磁気探査業務(R8)		
図面名	磁気探査排水施設計画縦断図（９）		
作成年月日	令和 8 年 9 月 日		
縮尺	A1:S=1/300 A3:S=1/600	図面番号	22 / 22
会社名	株式会社 国 建		
事業者名	沖縄県北部医療組合		

（参考）擁壁計画平面図
（2期工事）

S= A1:1/1000
A3:1/2000

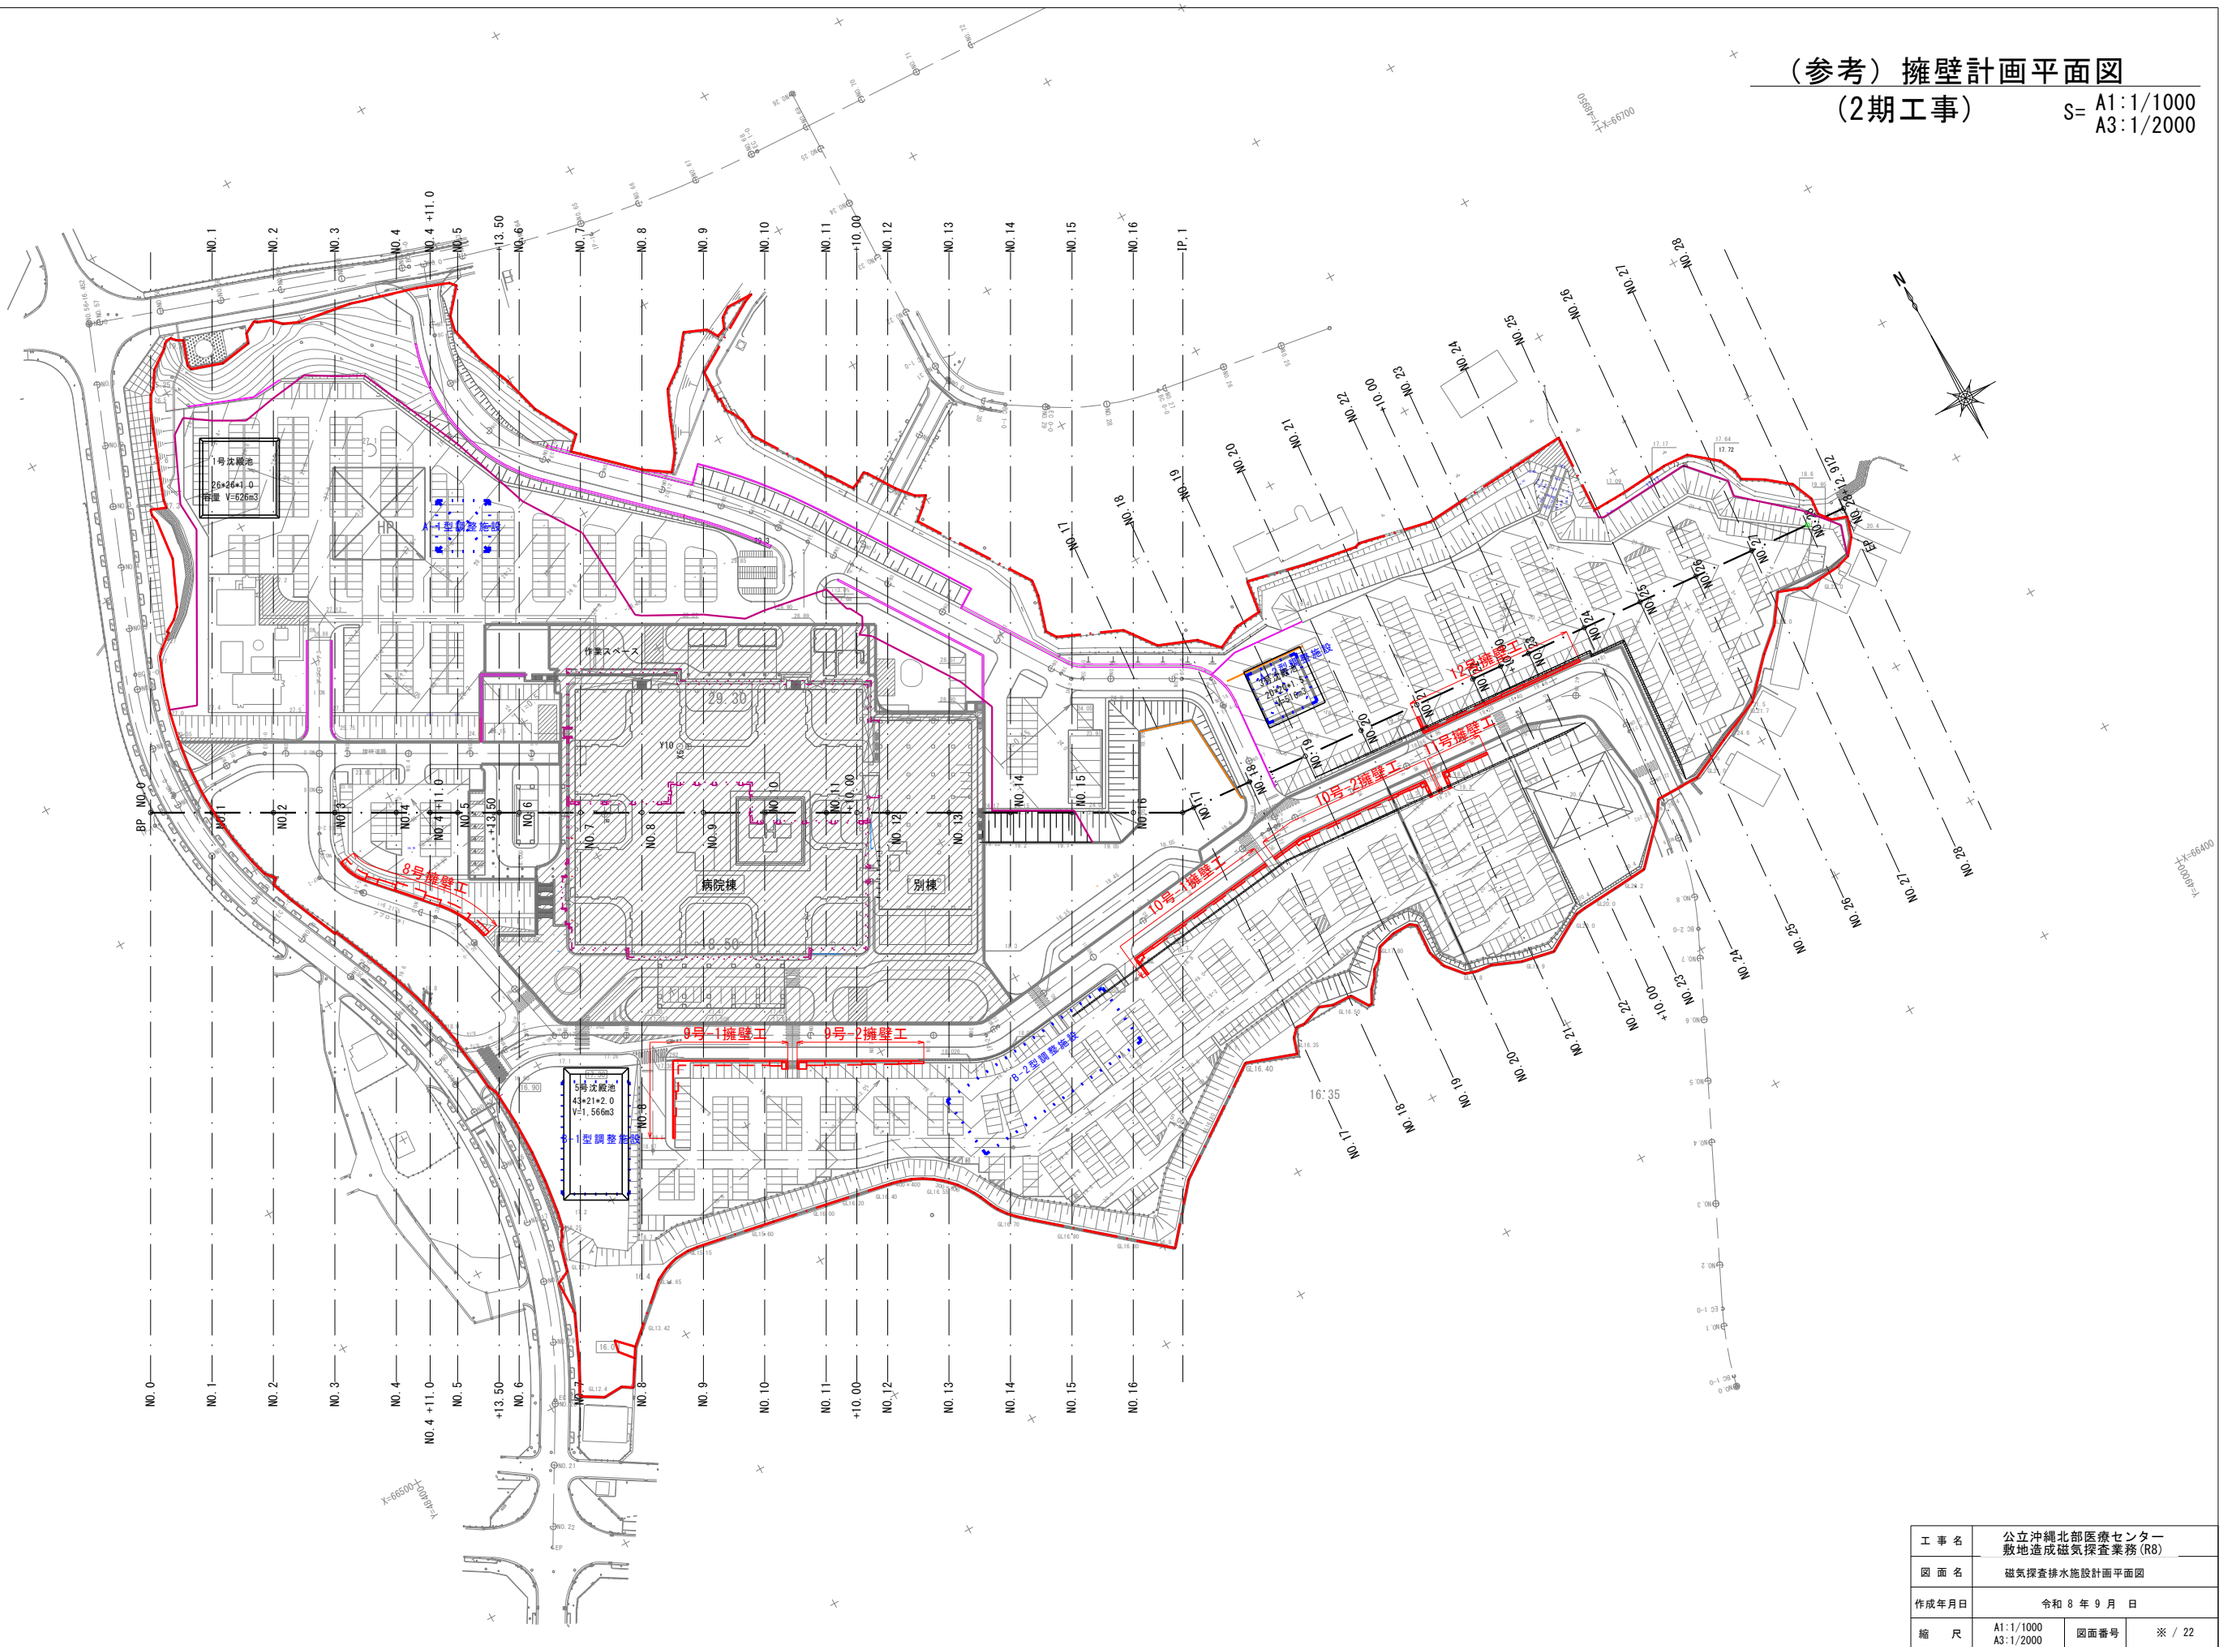

工事名	公立沖縄北部医療センター 敷地造成磁気探査業務(R8)			
図面名	磁気探査排水施設計画平面図			
作成年月日	令和 8 年 9 月 日			
縮尺	A1:1/1000 A3:1/2000	図面番号	※ / 22	
会社名	株式会社 国 建			
事業者名	沖縄県北部医療組合			