３期工事計画（案）造成計画平面図

S= A1:1/1,000
A3:1/2,000


【エリア①の主な施工内容】
・側溝工　：１式
・貯留施設：１基
・擁壁工　：１式

【エリア②の主な施工内容】
・地盤改良工（擁壁工に付随）：１式
・擁壁工：１式
・盛土工：１式
・道路工：１式

【エリア③の主な施工内容】
・側溝工：１式

【エリア④の主な施工内容】
・病院周辺外構：１式

【エリア①～④以外の主な施工内容】
（※病院構内全域対象）
・構内植栽工：１式
・舗装工：１式
・外周フェンス工：1式

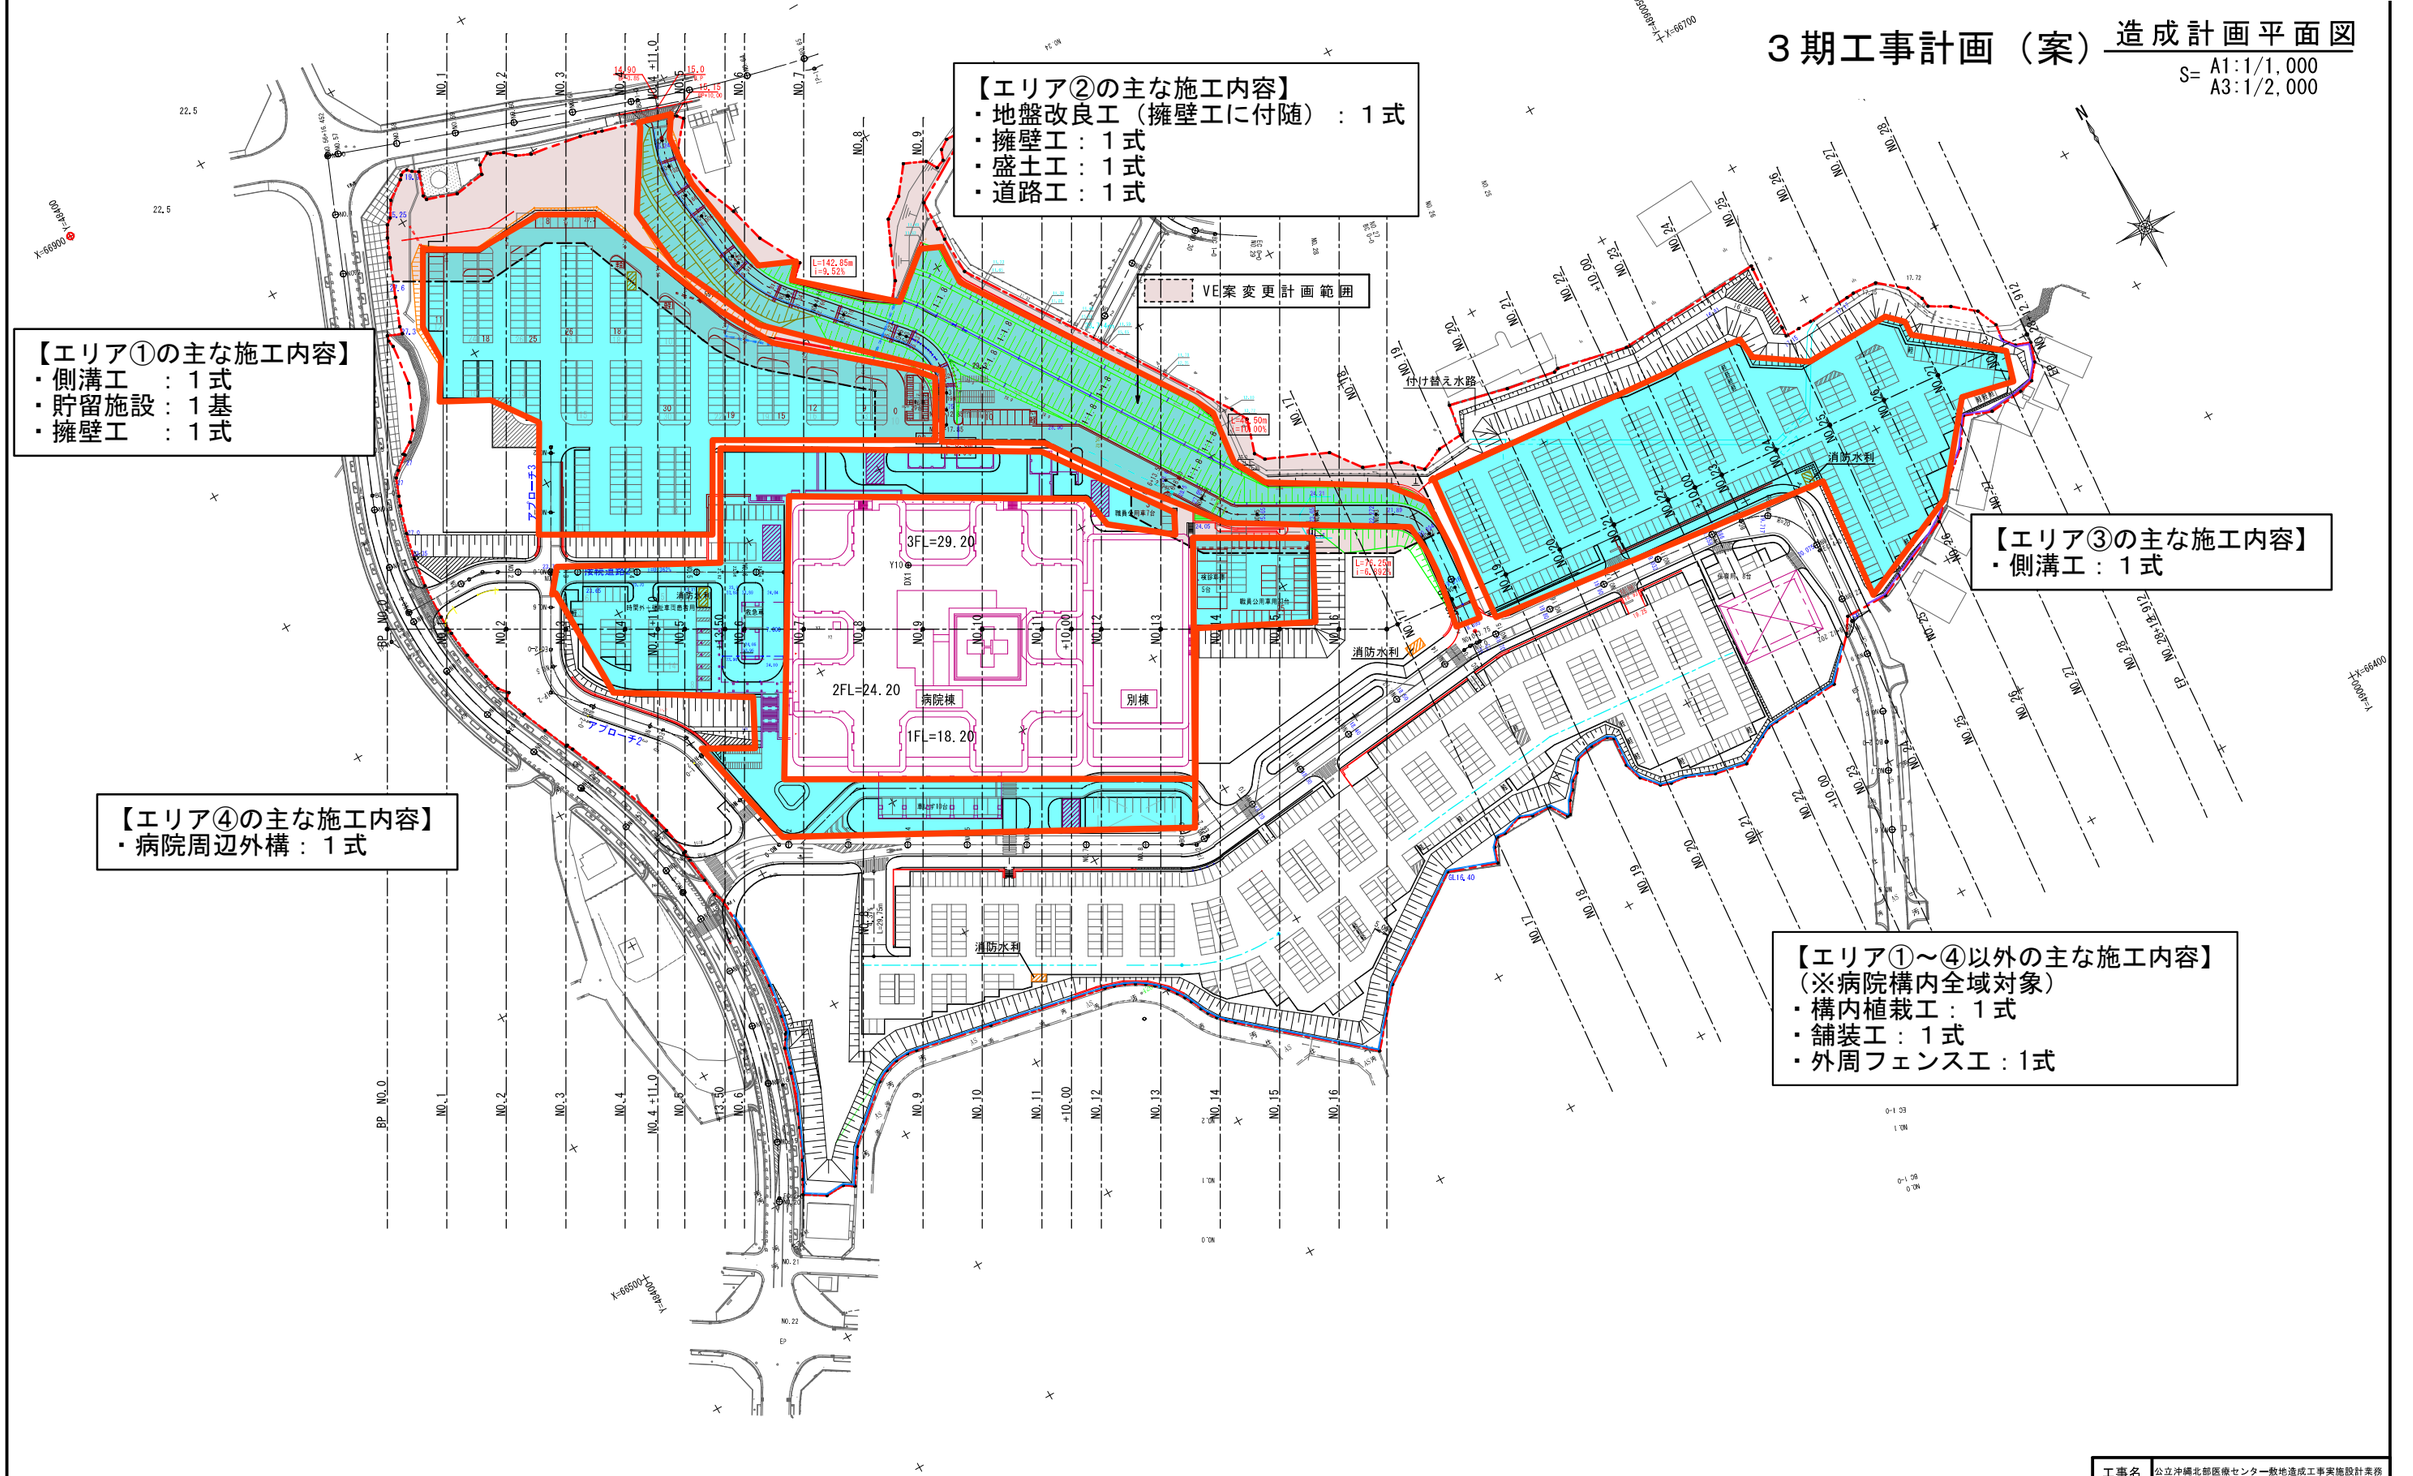

※造成工事（３期工事）の内容は１０月時点の計画で施工構造物・範囲は変更があり得る。


工事名	公立沖縄北部医療センター敷地造成工事実施設計業務		
図面名	VE案変更計画範囲造成計画平面図		
作成年月日	令和７年３月		
縮尺	A1:1/1,000 A3:1/2,000	図面番号	０６－１
会社名	株式会社　国　建		
事業者名	沖縄県北部医療組合		

３期工事計画（案）造成計画横断図（1）

(A1)S=1/300
(A3)S=1/600

※盛土は30cm以下の厚さの層に分けて土を盛り、
盛土地盤全体について締固めを繰り返すこと。
※段切り寸法は高さ50cm、幅1m程度以上とする。

簡略図

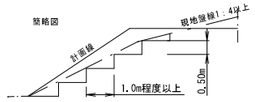


凡　例

	盛　土
	切　土
	床掘・埋戻

NO.2

GH=31.91
FH=23.48

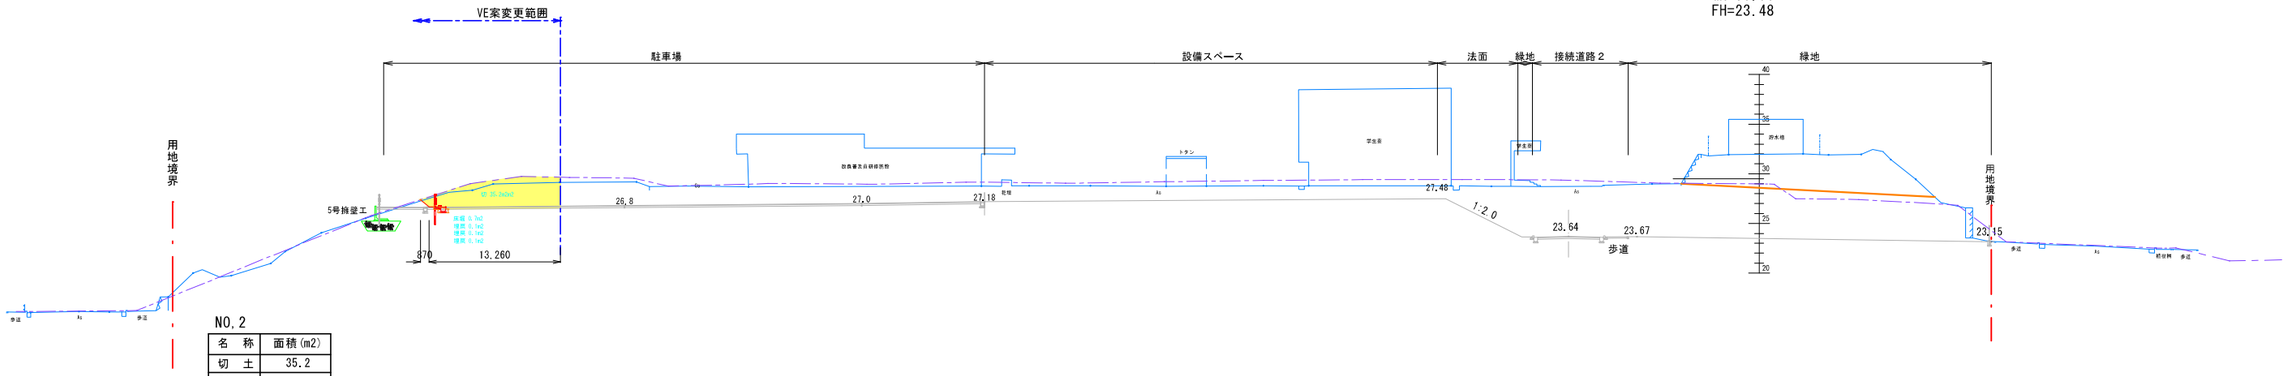


名　称	面積(m2)
切　土	35.2
盛　土	0.0
床　堀	0.7
埋　戻	0.3

0.1*3=0.3m2

NO.1

GH=26.69
FH=

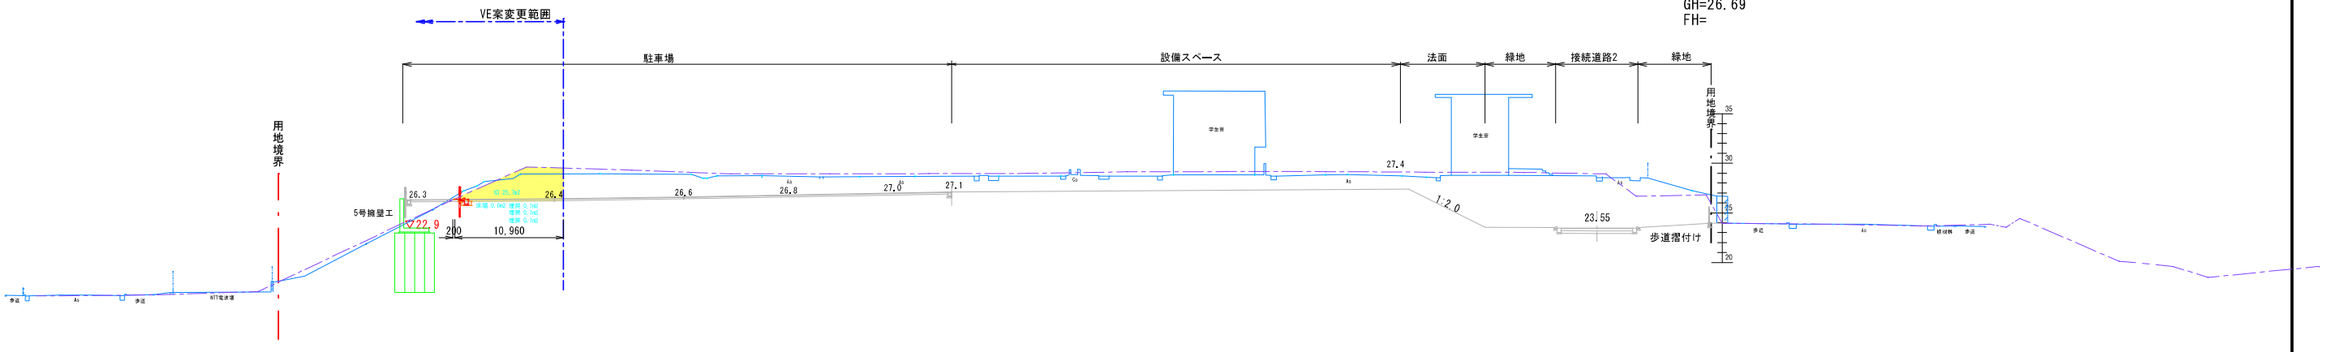


名　称	面積(m2)
切　土	25.7
盛　土	0.0
床　堀	0.6
埋　戻	0.3

0.1*3=0.3m2

BP

GH=23.45
FH=

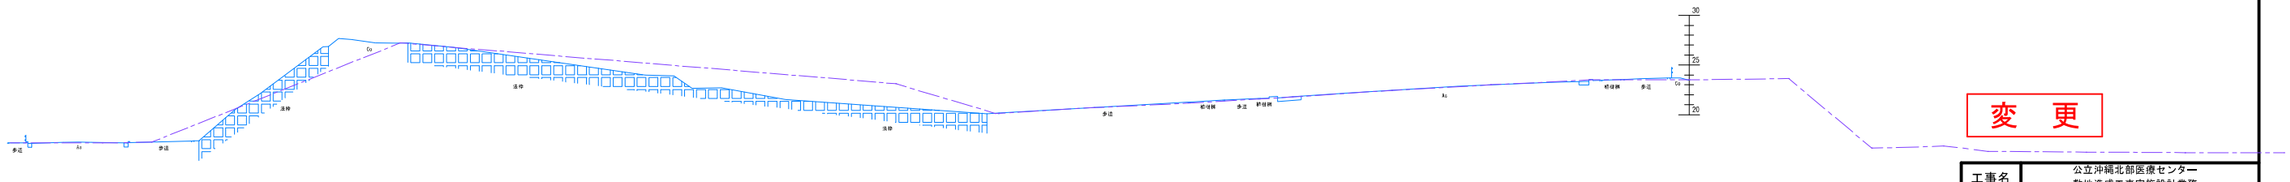

変　更

凡　例

	造成仕上高		変更した範囲
	当初一次造成計画線		変更一次造成計画線
	当初現況線		変更現況線
	擁壁計画線		


工事名	公立沖縄北部医療センター 敷地造成工事実施設計業務		
図面名	造成計画横断図（１）		
作成年月日	令和７年３月		
縮尺	A1:S=1/300 A3:S=1/600	図面番号	２４－５
会社名	株式会社　国　建		
事業者名	沖縄県北部医療組合		

３期工事計画（案）造成計画横断図（2）

(A1)S=1/300
(A3)S=1/600

NO.4

GH=28.73
FH=

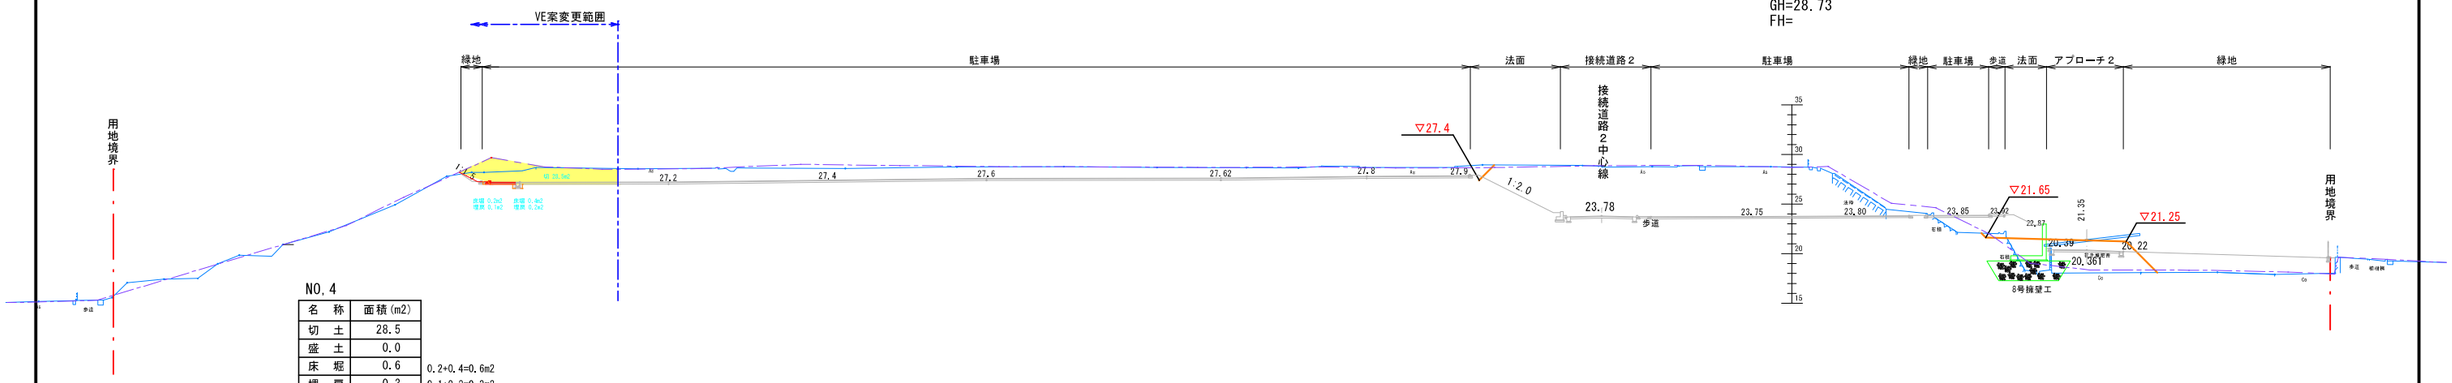


NO.4

名　称	面積(m2)	
切　土	28.5	
盛　土	0.0	
床　堀	0.6	0.2+0.4=0.6m2
埋　戻	0.3	0.1+0.2=0.3m2

NO.3

GH=28.79
FH=23.33

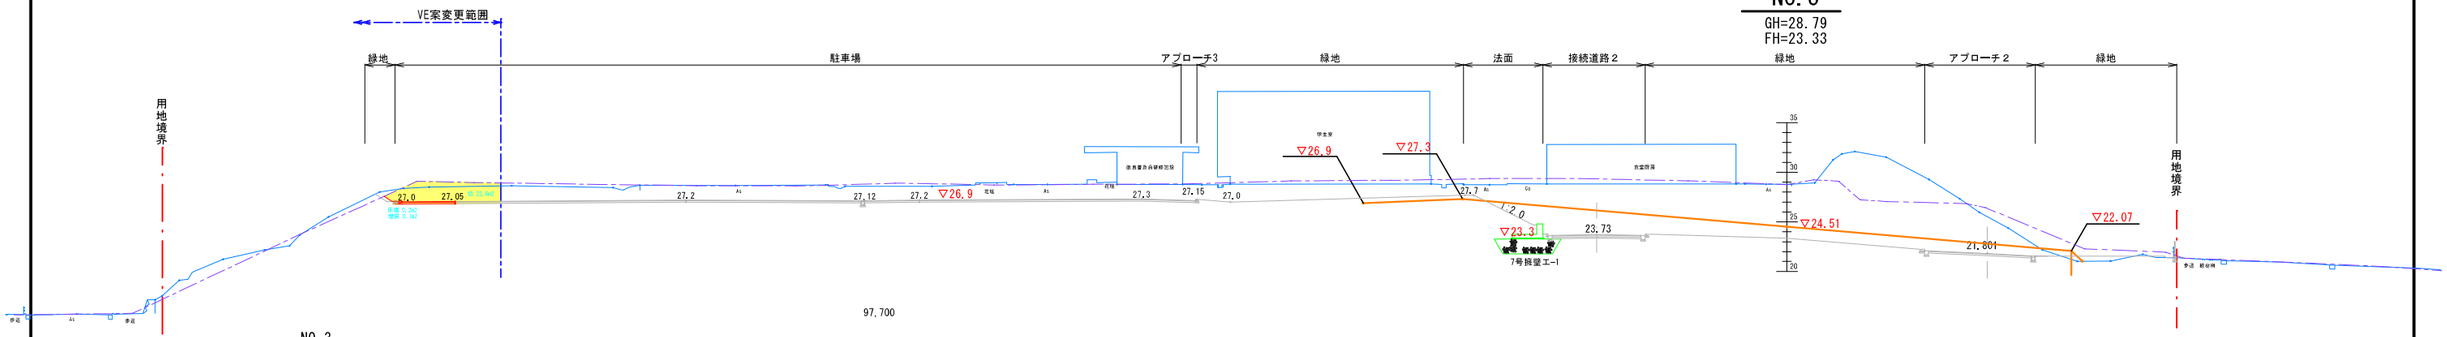


97,700

NO.3

名　称	面積(m2)
切　土	22.6
盛　土	0.0
床　堀	0.2
埋　戻	0.1

※盛土は30cm以下の厚さの層に分けて土を盛り、
盛土地盤全体について締固めを繰り返すこと。
※段切りすり法は高さ50cm、幅1m程度以上とする。

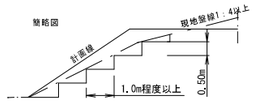

凡　例

盛　土	
切　土	
床堀・埋戻	

凡　例

造成仕上高		変更した範囲	
当初一次造成計画線		変更一次造成計画線	
当初現況線		変更現況線	
擁壁計画線			

変　更


工事名	公立沖縄北部医療センター 敷地造成工事実施設計業務		
図面名	造成計画横断図（２）		
作成年月日	令和７年３月		
縮尺	A1:S=1/300 A3:S=1/600	図面番号	２４－６
会社名	株式会社　国　建		
事業者名	沖縄県北部医療組合		

３期工事計画（案）造成計画横断図（３）

(A1)S=1/300
(A3)S=1/600

NO.5+13.50


GH=28.61
FH=

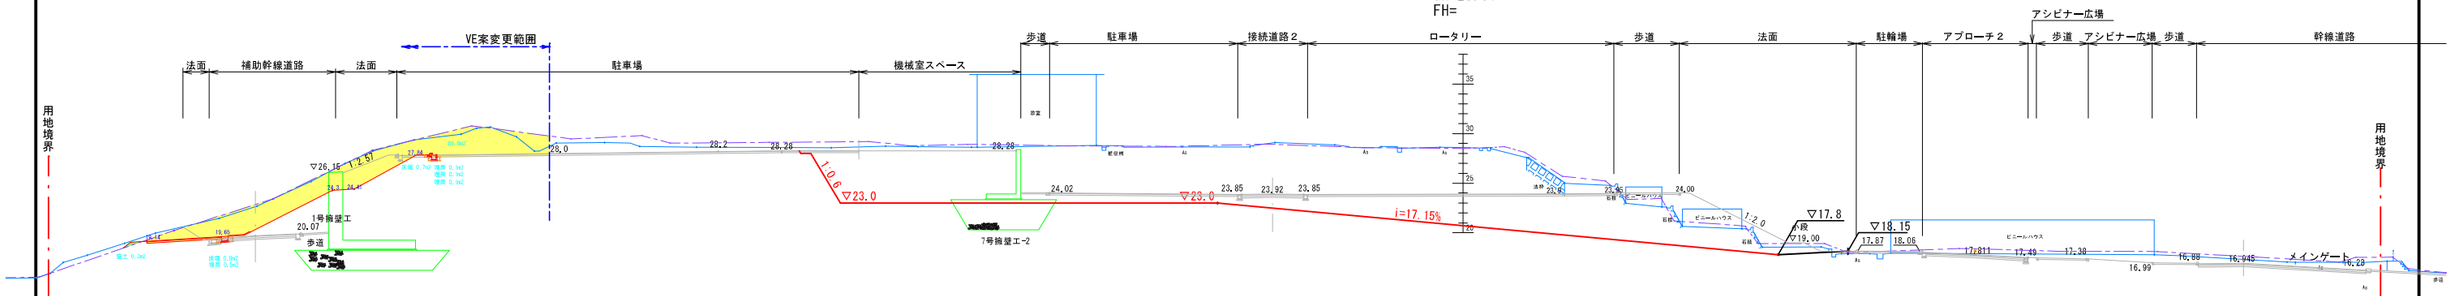

NO.5+13.50		
名　称	面積(m2)	
切　土	89.6	
盛　土	0.3	
床　堀	1.5	0.8+0.7=1.5m2
埋　戻	0.8	0.5+0.3=0.8m2

NO.5


GH=28.68
FH=

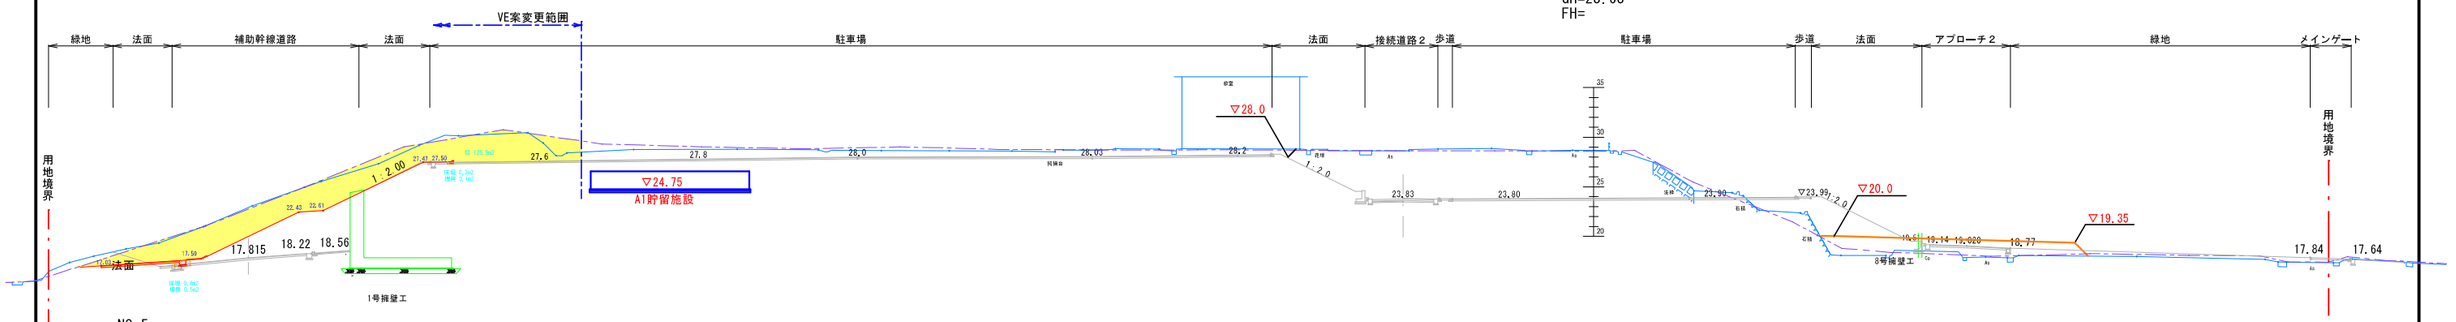

NO.5		
名　称	面積(m2)	
切　土	126.5	
盛　土	0.0	
床　堀	1.0	0.8+0.2=1.0m2
埋　戻	0.6	0.5+0.1=0.6m2


NO.4+11.00

GH=28.71
FH=

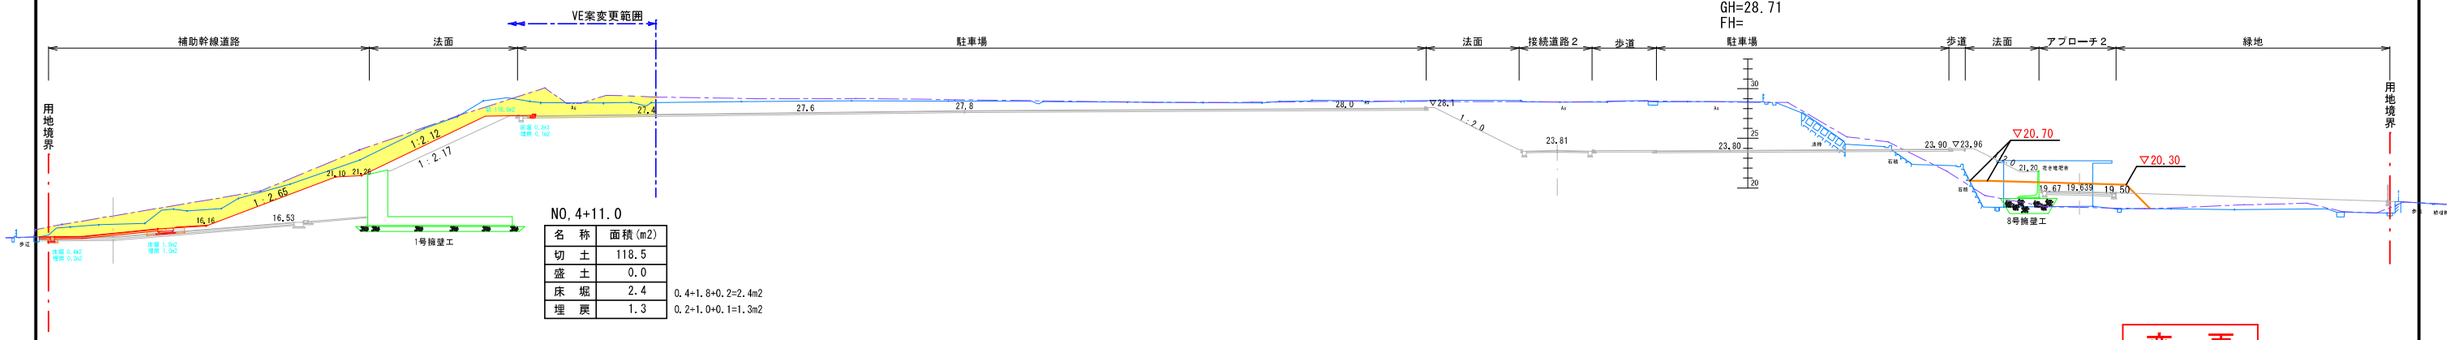

NO.4+11.0		
名　称	面積(m2)	
切　土	118.5	
盛　土	0.0	
床　堀	2.4	0.4+1.8+0.2=2.4m2
埋　戻	1.3	0.2+1.0+0.1=1.3m2

※盛土は30cm以下の厚さの層に分けて土を盛り、
盛土地盤全体について締固めを繰り返すこと。
※段切りサ法は高さ50cm、幅1m程度以上とする。

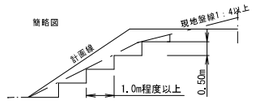

凡　例

	盛　土
	切　土
	床堀・埋戻

凡　例

	造成仕上高		変更した範囲
	当初一次造成計画線		変更一次造成計画線
	当初現況線		変更現況線
	擁壁計画線		


変　更

工事名	公立沖縄北部医療センター 敷地造成工事実施設計業務		
図面名	造成計画横断図（３）		
作成年月日	令和７年３月		
縮尺	A1:S=1/300 A3:S=1/600	図面番号	２４－７
会社名	株式会社　国　建		
事業者名	沖縄県北部医療組合		

３期工事計画（案）

造成計画横断図（４）

(A1) S=1/300
(A3) S=1/600

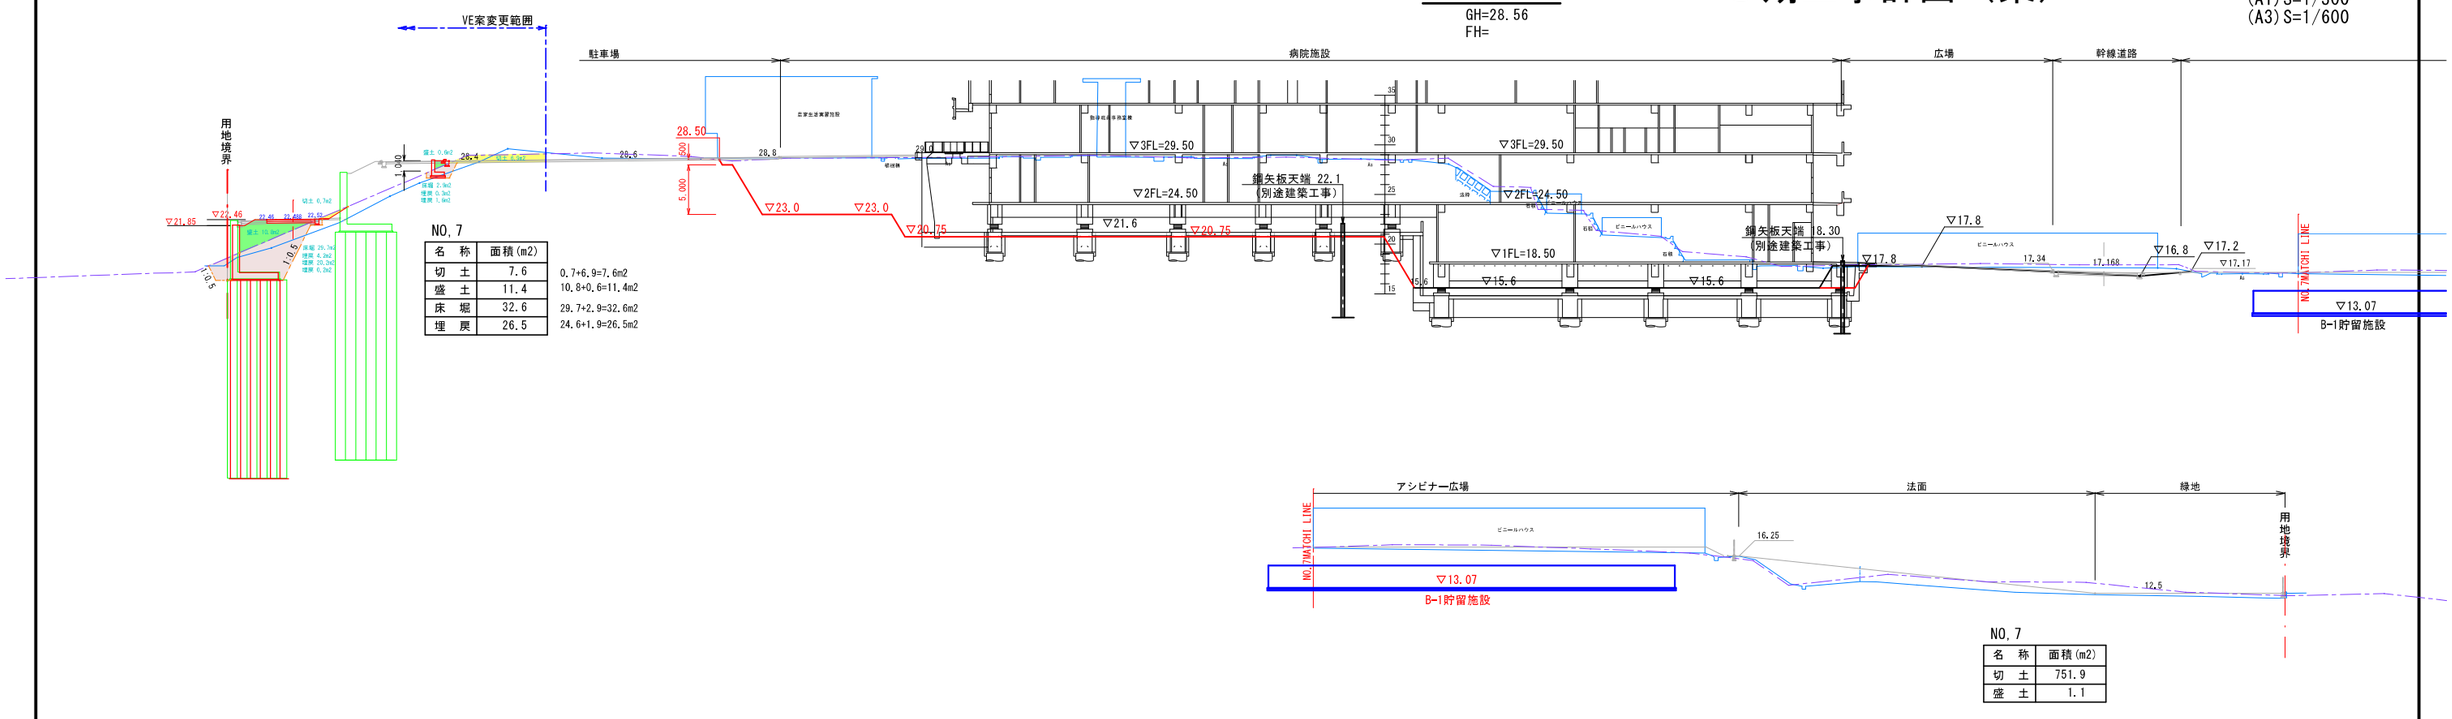


NO.7

名　称	面積(m2)	
切　土	7.6	0.7+6.9=7.6m2
盛　土	11.4	10.8+0.6=11.4m2
床　堀	32.6	29.7+2.9=32.6m2
埋　戻	26.5	24.6+1.9=26.5m2

NO.7


名　称	面積(m2)
切　土	751.9
盛　土	1.1

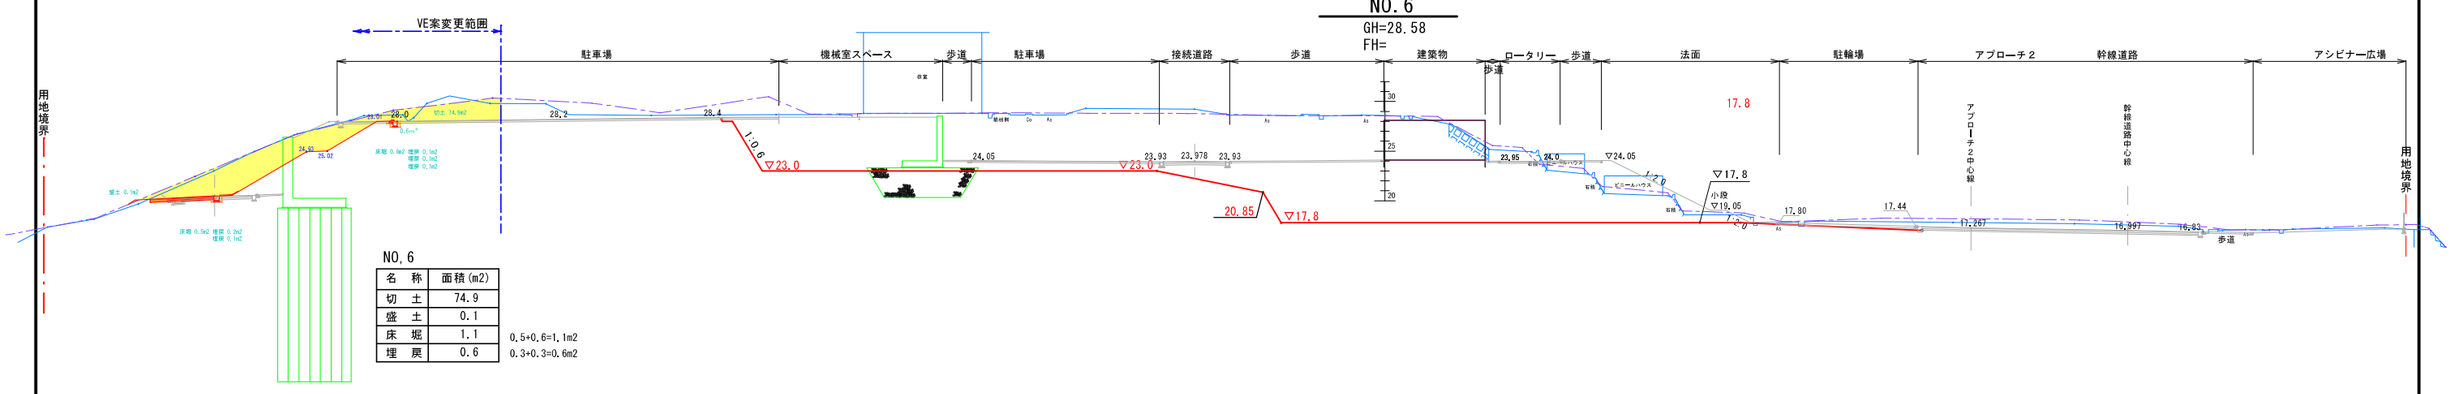

NO.6

名　称	面積(m2)	
切　土	74.9	
盛　土	0.1	
床　堀	1.1	0.5+0.6=1.1m2
埋　戻	0.6	0.3+0.3=0.6m2

※盛土は30cm以下の厚さの層に分けて土を盛り、
盛土地盤全体について締固めを繰り返すこと。
※段切りり法は高さ50cm、幅1m程度以上とする。

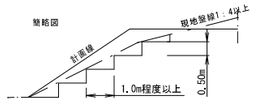

凡　例

	盛　土
	切　土
	床堀・埋戻

凡　例

	造成仕上高		変更した範囲
	当初一次造成計画線		変更一次造成計画線
	当初現況線		変更現況線
	擁壁計画線		


変　更

工事名	公立沖縄北部医療センター 敷地造成工事実施設計業務
図面名	造成計画横断図（４）
作成年月日	令和７年３月
縮尺	A1:S=1/300 A3:S=1/600
図面番号	２４－８
会社名	株式会社　国　建
事業者名	沖縄県北部医療組合

３期工事計画（案）


造成計画横断図（５）

(A1)S=1/300
(A3)S=1/600

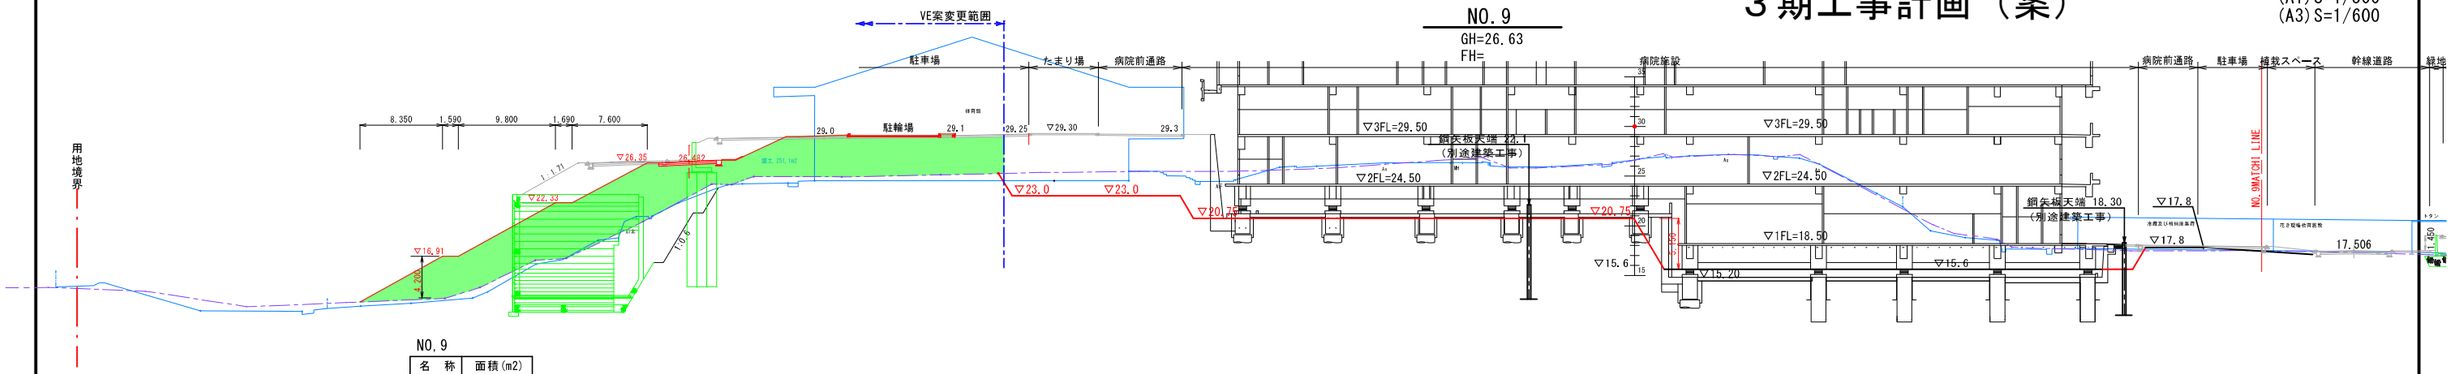


NO.9

名　称	面積(m2)
切　土	0.0
盛　土	251.1
床　堀	0.0
埋　戻	0.0

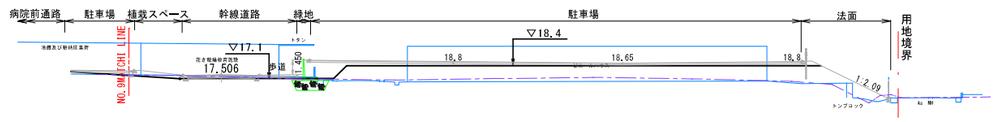

NO.9


名　称	面積(m2)
切　土	623.9
盛　土	86.7

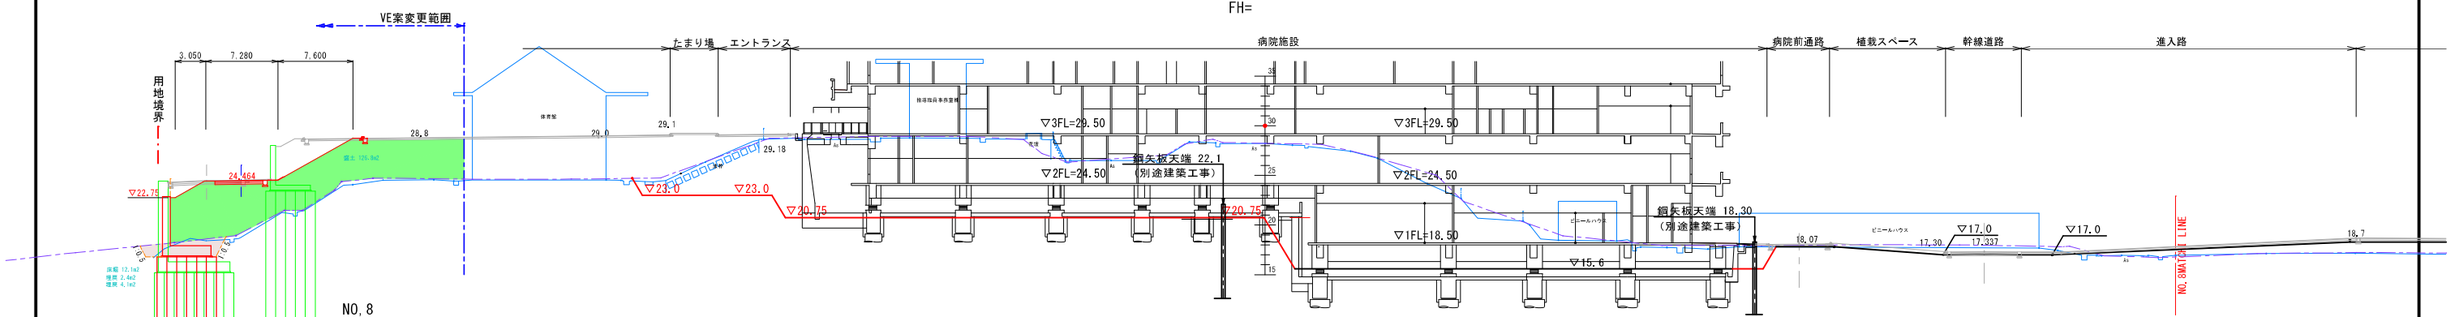

NO.8

名　称	面積(m2)
切　土	0.0
盛　土	126.8
床　堀	12.1
埋　戻	6.5

2.4+4.1=6.5m2

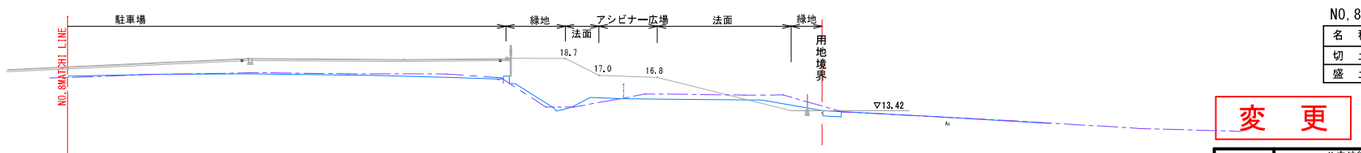


NO.8

名　称	面積(m2)
切　土	689.2
盛　土	59.8

変　更

※盛土は30cm以下の厚さの層に分けて土を盛り、
盛土地盤全体について轢固めを繰り返すこと。
※段切り寸法は高さ50cm、幅1m程度以上とする。

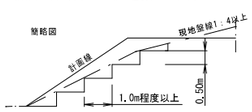

凡　例

	盛　土
	切　土
	床堀・埋戻

凡　例

	造成仕上高		変更した範囲
	当初一次造成計画線		変更一次造成計画線
	当初現況線		変更現況線
	擁壁計画線		


工事名	公立沖縄北部医療センター 敷地造成工事実施設計業務		
図面名	造成計画横断図（５）		
作成年月日	令和７年３月		
縮尺	A1:S=1/300 A3:S=1/600	図面番号	２４－９
会社名	株式会社　国　建		
事業者名	沖縄県北部医療組合		

３期工事計画（案）造成計画横断図（6）

(A1)S=1/300
(A3)S=1/600

NO.11

GH=24.08
FH=

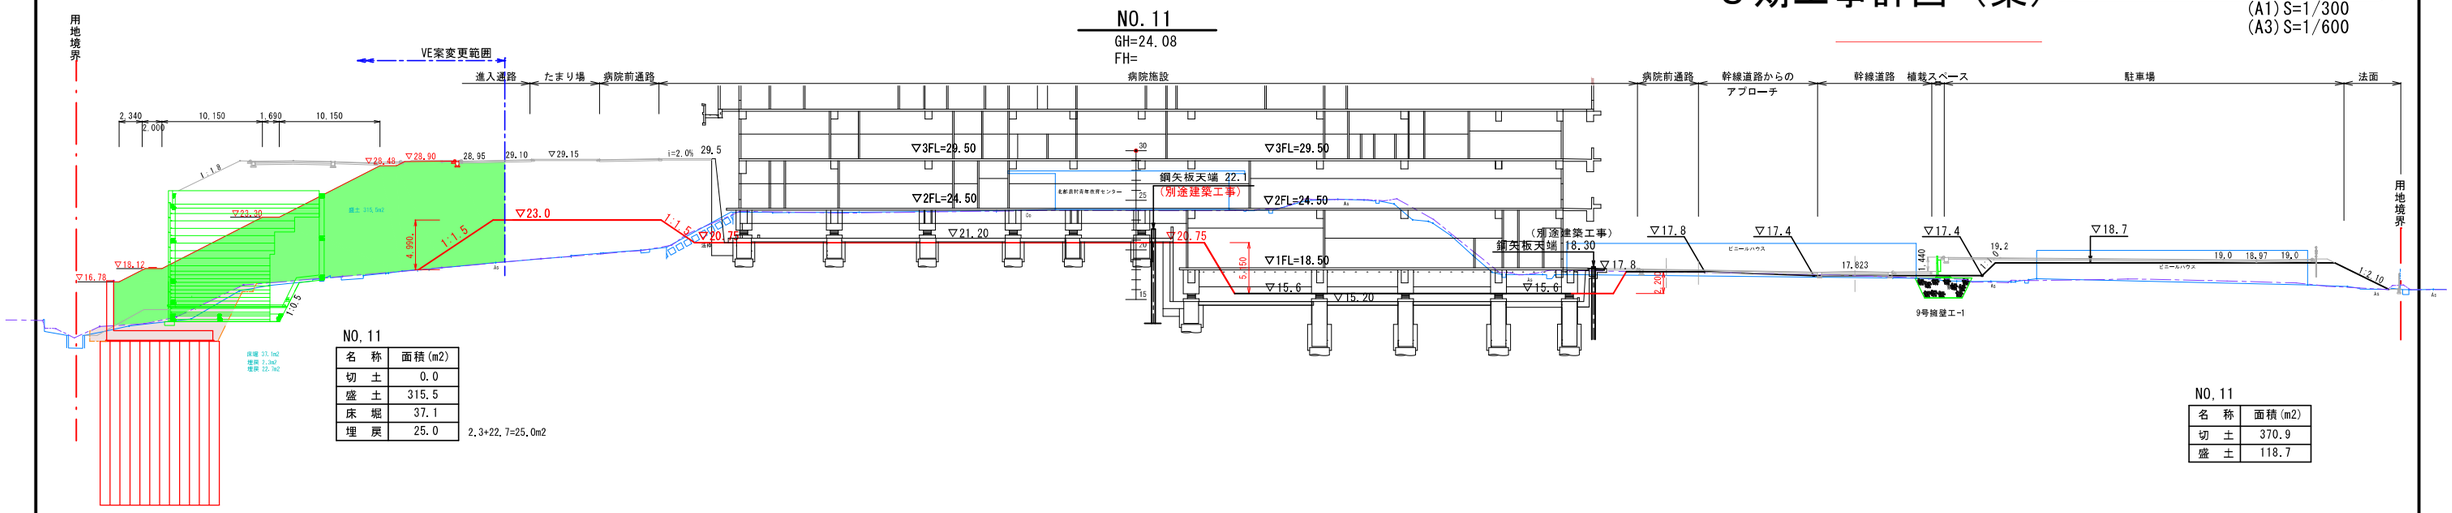

NO.11

名　称	面積(m2)
切　土	0.0
盛　土	315.5
床　堀	37.1
埋　戻	25.0


2.3+22.7=25.0m2

NO.11

名　称	面積(m2)
切　土	370.9
盛　土	118.7

NO.10

GH=23.85
FH=

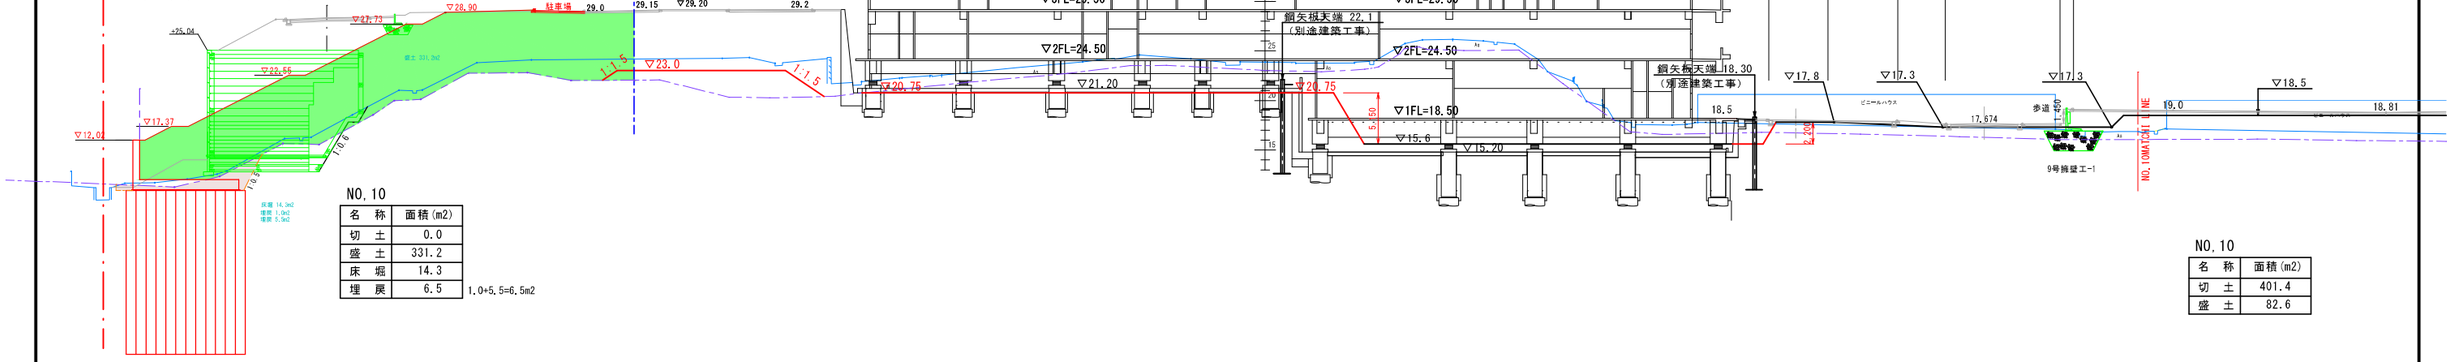


NO.10

名　称	面積(m2)
切　土	0.0
盛　土	331.2
床　堀	14.3
埋　戻	6.5


1.0+5.5=6.5m2

NO.10

名　称	面積(m2)
切　土	401.4
盛　土	82.6

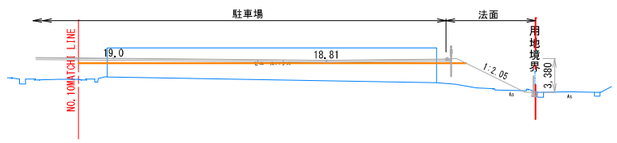

※盛土は30cm以下の厚さの層に分けて土を盛り、
盛土地盤全体について轢固めを繰り返すこと。
※段切り寸法は高さ50cm、幅1m程度以上とする。

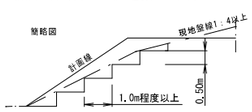

凡　例

	盛　土
	切　土
	床堀・埋戻

凡　例

	造成仕上高		変更した範囲
	当初一次造成計画線		変更一次造成計画線
	当初現況線		変更現況線
	擁壁計画線		

変　更

工事名	公立沖縄北部医療センター 敷地造成工事実施設計業務		
図面名	造成計画横断図（６）		
作成年月日	令和７年３月		
縮尺	A1:S=1/300 A3:S=1/600	図面番号	２４－１０
会社名	株式会社　国　建		
事業者名	沖縄県北部医療組合		


３期工事計画（案）

造成計画横断図（７）

(A1)S=1/300
(A3)S=1/600

NO.13

GH=24.14
FH=

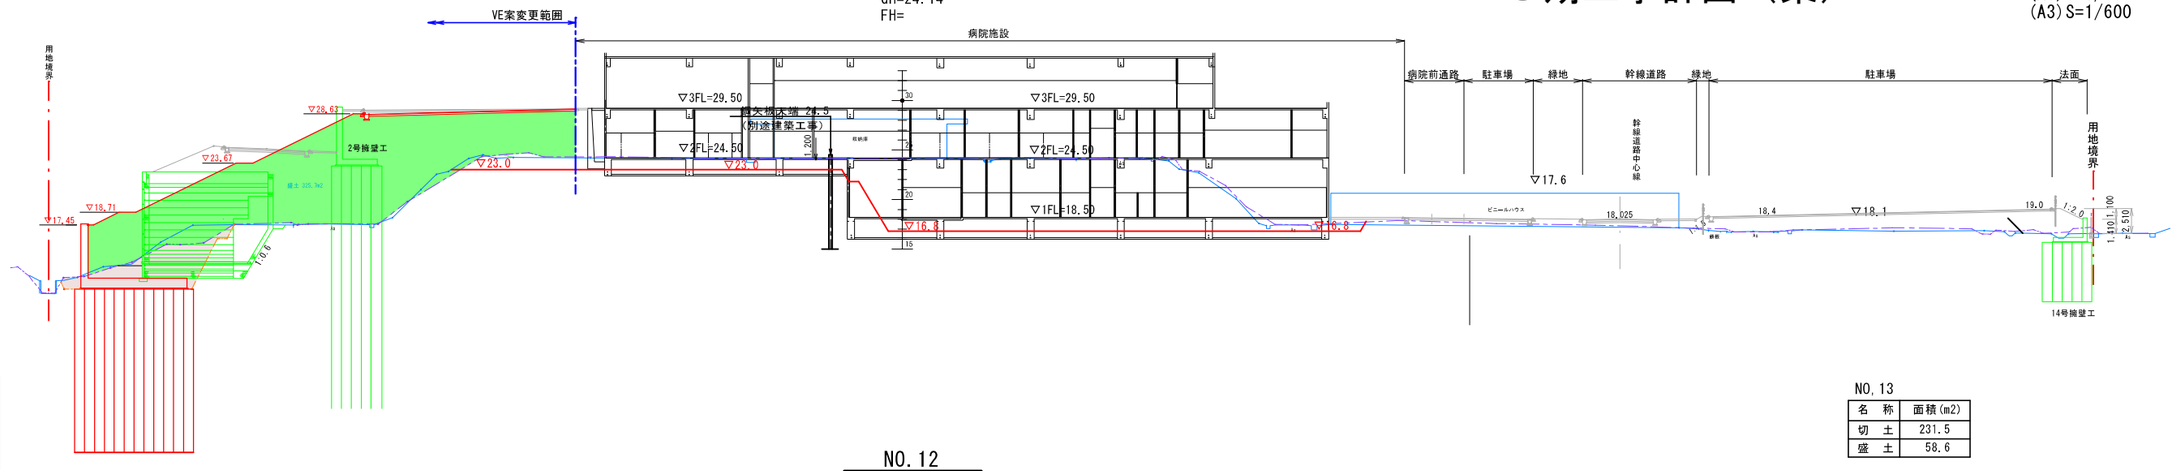

NO.13


名　称	面積(m2)
切　土	0.0
盛　土	325.7
床　堀	43.7
埋　戻	31.8

NO.13

名　称	面積(m2)
切　土	231.5
盛　土	58.6

NO.12

GH=24.12
FH=

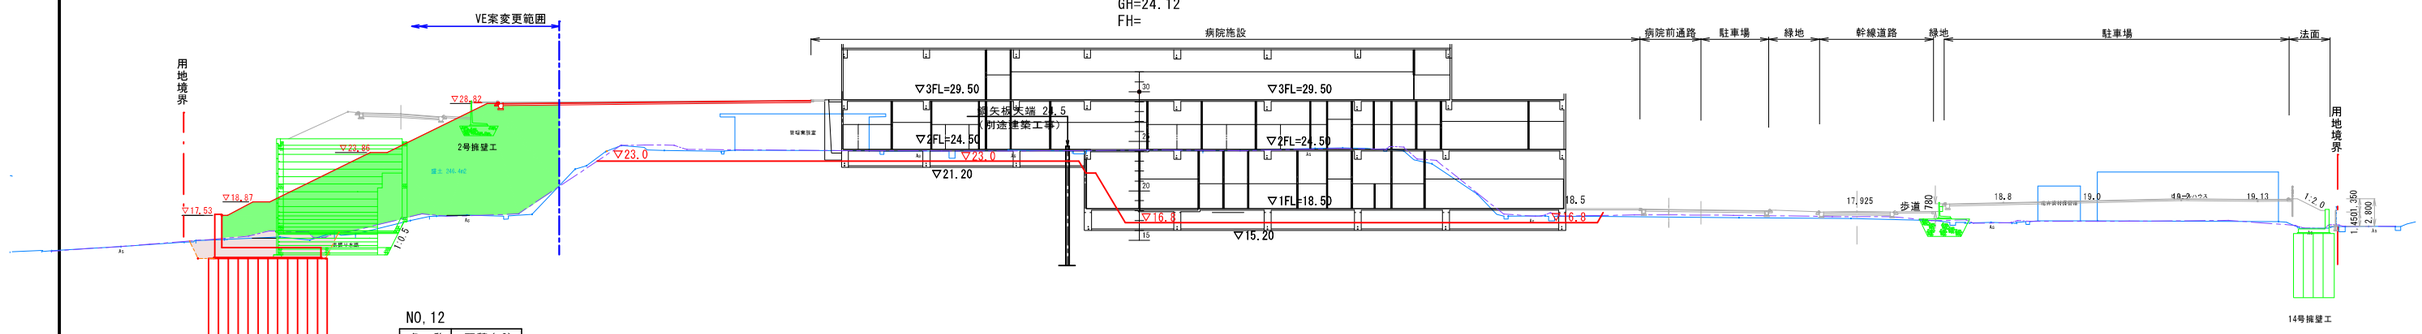

NO.12


名　称	面積(m2)
切　土	0.0
盛　土	264.4
床　堀	32.6
埋　戻	20.2

NO.12

名　称	面積(m2)
切　土	229.7
盛　土	71.9

NO.11+10

GH=24.08
FH=

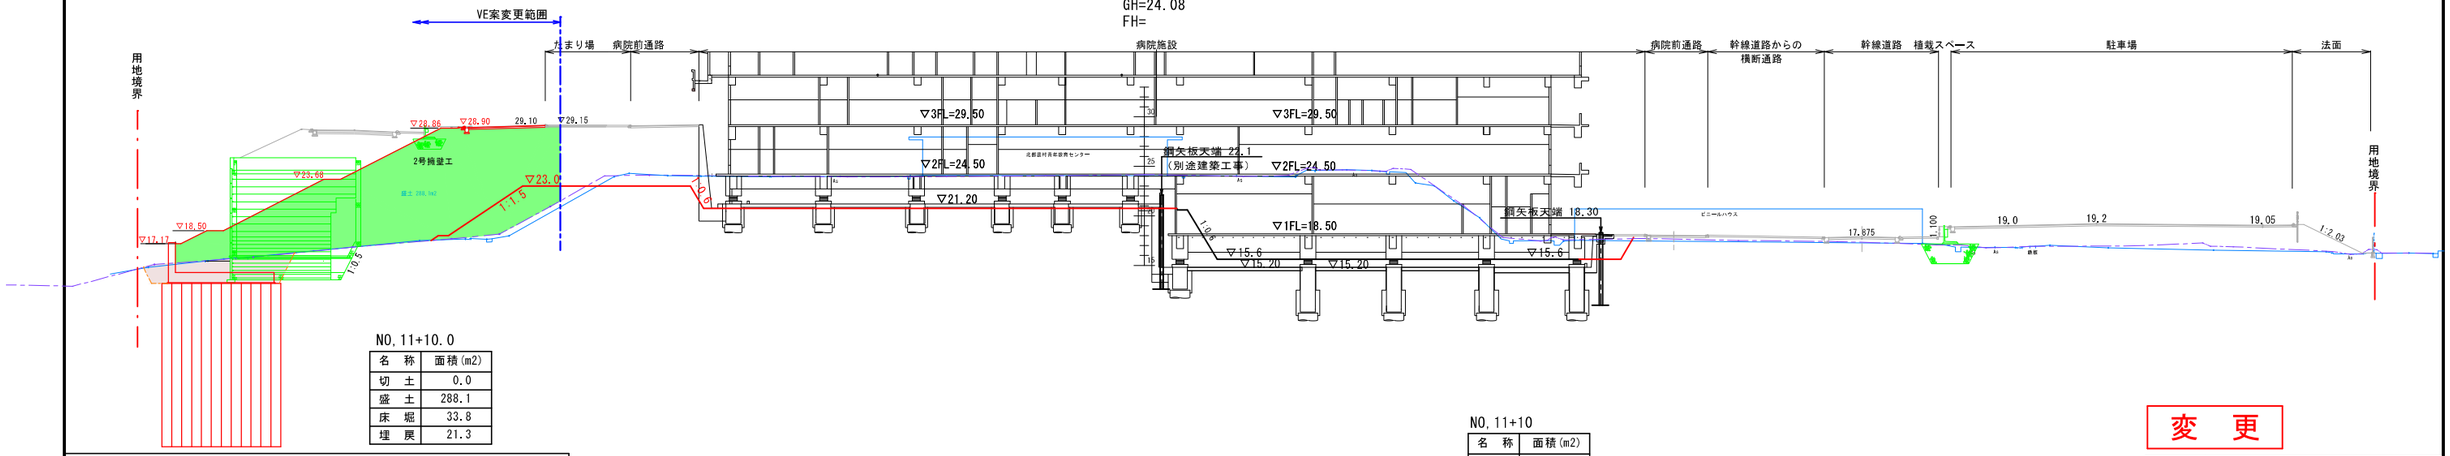

NO.11+10.0


名　称	面積(m2)
切　土	0.0
盛　土	288.1
床　堀	33.8
埋　戻	21.3

NO.11+10

名　称	面積(m2)
切　土	386.0
盛　土	90.8

※盛土は30cm以下の厚さの層に分けて土を盛り、
盛土地盤全体について締固めを繰り返すこと。
※段切り寸法は高さ50cm、幅1m程度以上とする。

簡略図

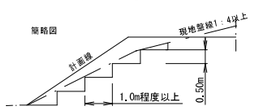

凡　例

	盛　土
	切　土
	床堀・埋戻

凡　例

	造成仕上高		変更した範囲
	当初一次造成計画線		変更一次造成計画線
	当初現況線		変更現況線
	擁壁計画線		

変　更


工事名	公立沖縄北部医療センター 敷地造成工事実施設計業務
図面名	造成計画横断図（７）
作成年月日	令和７年３月
縮尺	A1:S=1/300 A3:S=1/600
図面番号	２４－１１
会社名	株式会社　国　建
事業者名	沖縄県北部医療組合

３期工事計画（案）造成計画横断図（8）

(A1)S=1/300
(A3)S=1/600

NO.16

GH=17.51
FH=

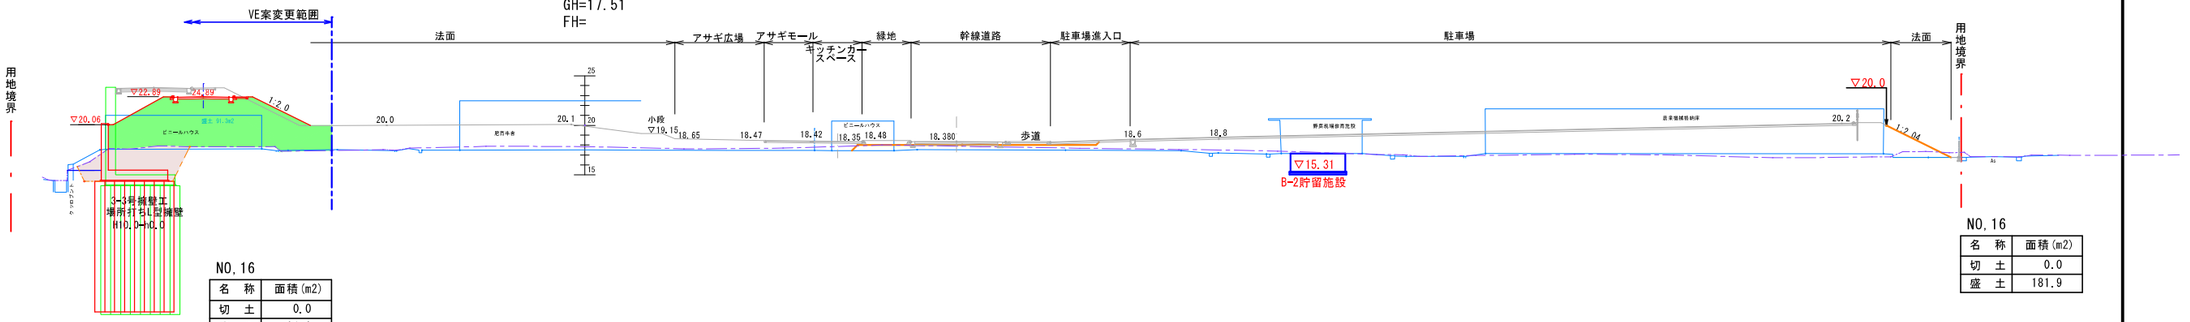

NO.16


名　称	面積(m2)
切　土	0.0
盛　土	91.3
床　堀	31.6
埋　戻	22.8

NO.16

名　称	面積(m2)
切　土	0.0
盛　土	181.9

NO.15

GH=23.95
FH=

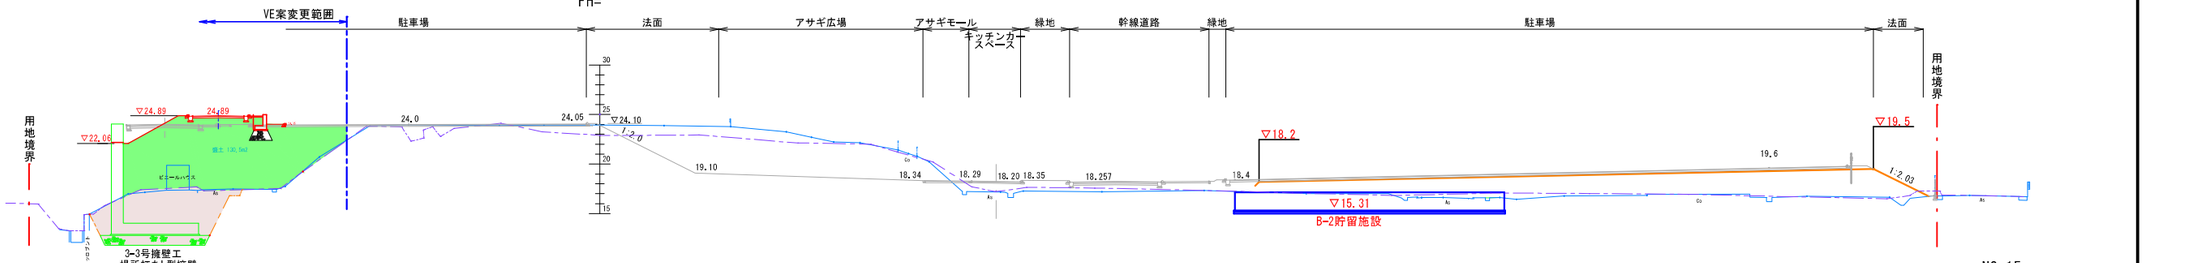

NO.15


名　称	面積(m2)
切　土	0.0
盛　土	130.5
床　堀	66.0
埋　戻	42.0

NO.15

名　称	面積(m2)
切　土	120.4
盛　土	155.5

NO.14

GH=24.09
FH=

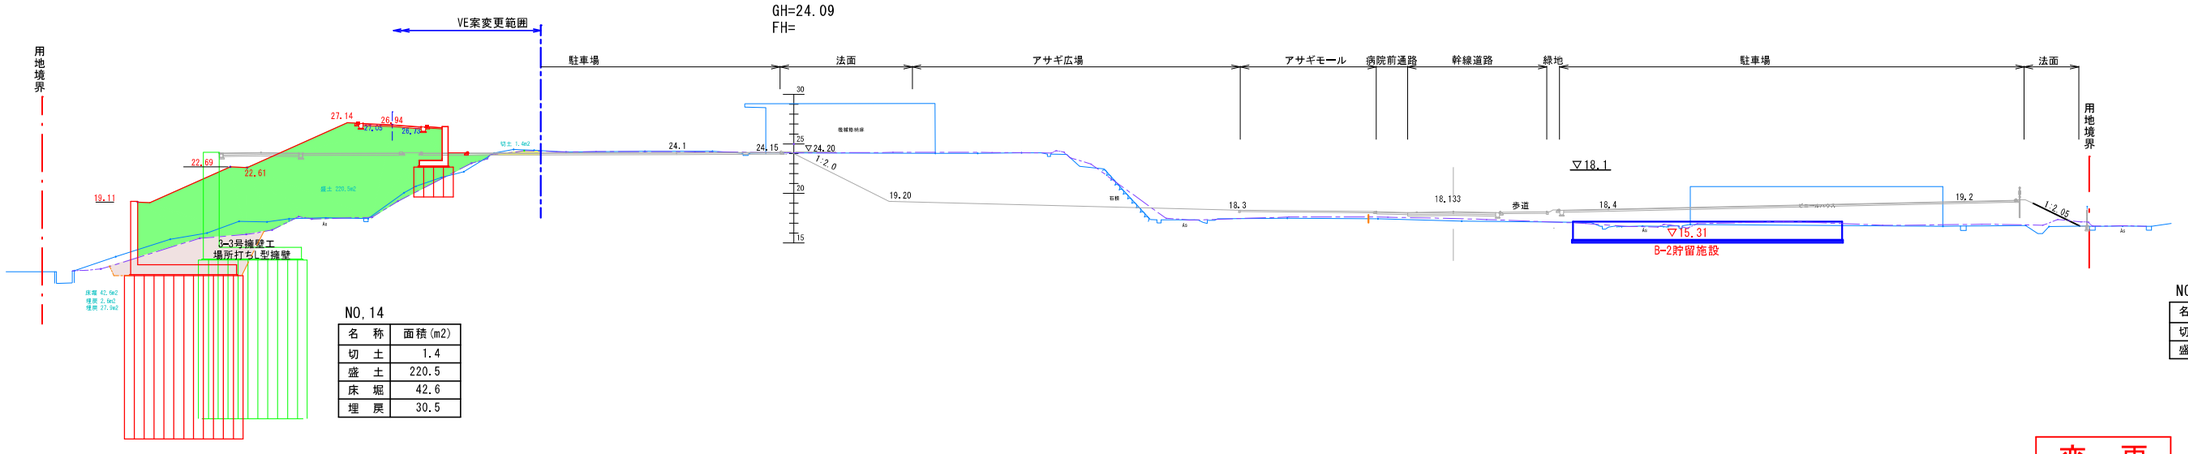

NO.14


名　称	面積(m2)
切　土	1.4
盛　土	220.5
床　堀	42.6
埋　戻	30.5

NO.14

名　称	面積(m2)
切　土	139.2
盛　土	114.7

※盛土は30cm以下の厚さの層に分けて土を盛り、
盛土地盤全体について締固めを繰り返すこと。
※段切り寸法は高さ50cm、幅1m程度以上とする。

簡略図

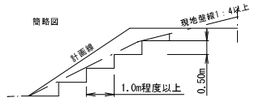

凡　例

	盛　土
	切　土
	床堀・埋戻

凡　例

	造成仕上高		変更した範囲
	当初一次造成計画線		変更一次造成計画線
	当初現況線		変更現況線
	擁壁計画線		

変　更


工事名	公立沖縄北部医療センター 敷地造成工事実施設計業務
図面名	造成計画横断図（８）
作成年月日	令和７年３月
縮尺	A1:S=1/300 A3:S=1/600
図面番号	２４－１２
会社名	株式会社　国　建
事業者名	沖縄県北部医療組合

３期工事計画（案）造成計画横断図（9）

(A1)S=1/300
(A3)S=1/600

※盛土は30cm以下の厚さの層に分けて土を盛り、
盛土地盤全体について締固めを繰り返すこと。
※段切り寸法は高さ50cm、幅1m程度以上とする。

簡略図

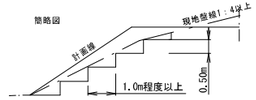


凡　例

	盛　土
	切　土
	床堀・埋戻

NO.18

GH=17.37
FH=

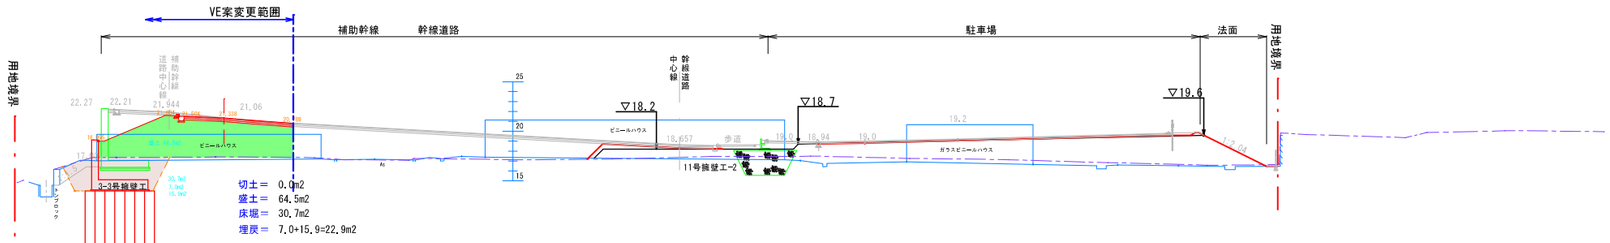


NO.18

名　称	面積(m2)
切　土	0.0
盛　土	64.5
床　堀	30.7
埋　戻	22.9

造成横断測点 IP.1とが重複する為ＶＥ案変更計画に加えない


NO.17

GH=17.50
FH=

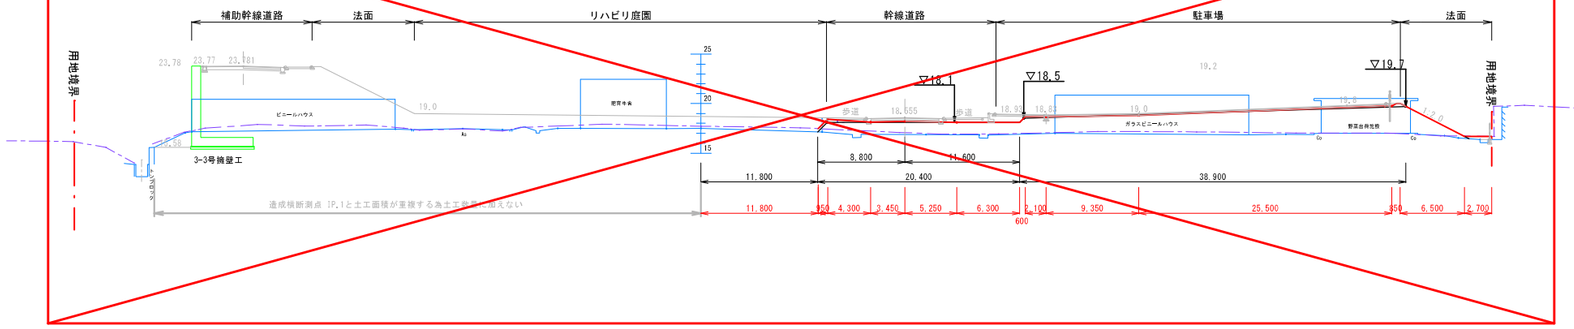

IP.1

GH=17.51
FH=

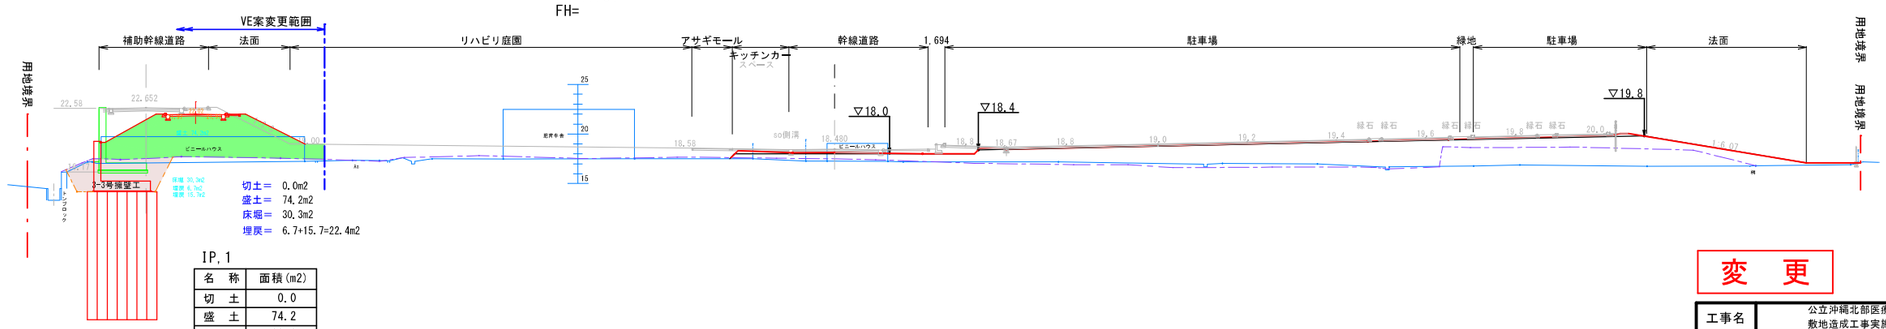

IP.1

名　称	面積(m2)
切　土	0.0
盛　土	74.2
床　堀	30.3
埋　戻	22.4

凡　例


	造成仕上高		変更した範囲
	当初一次造成計画線		変更一次造成計画線
	当初現況線		変更現況線
	擁壁計画線		

変　更

工事名	公立沖縄北部医療センター 敷地造成工事実施設計業務		
図面名	造成計画横断図（９）		
作成年月日	令和７年３月		
縮尺	A1:S=1/300 A3:S=1/600	図面番号	２４－１３
会社名	株式会社　国　建		
事業者名	沖縄県北部医療組合		

３期工事計画（案）　舗装計画平面図

S= A1:1/1,000
A3:1/2,000

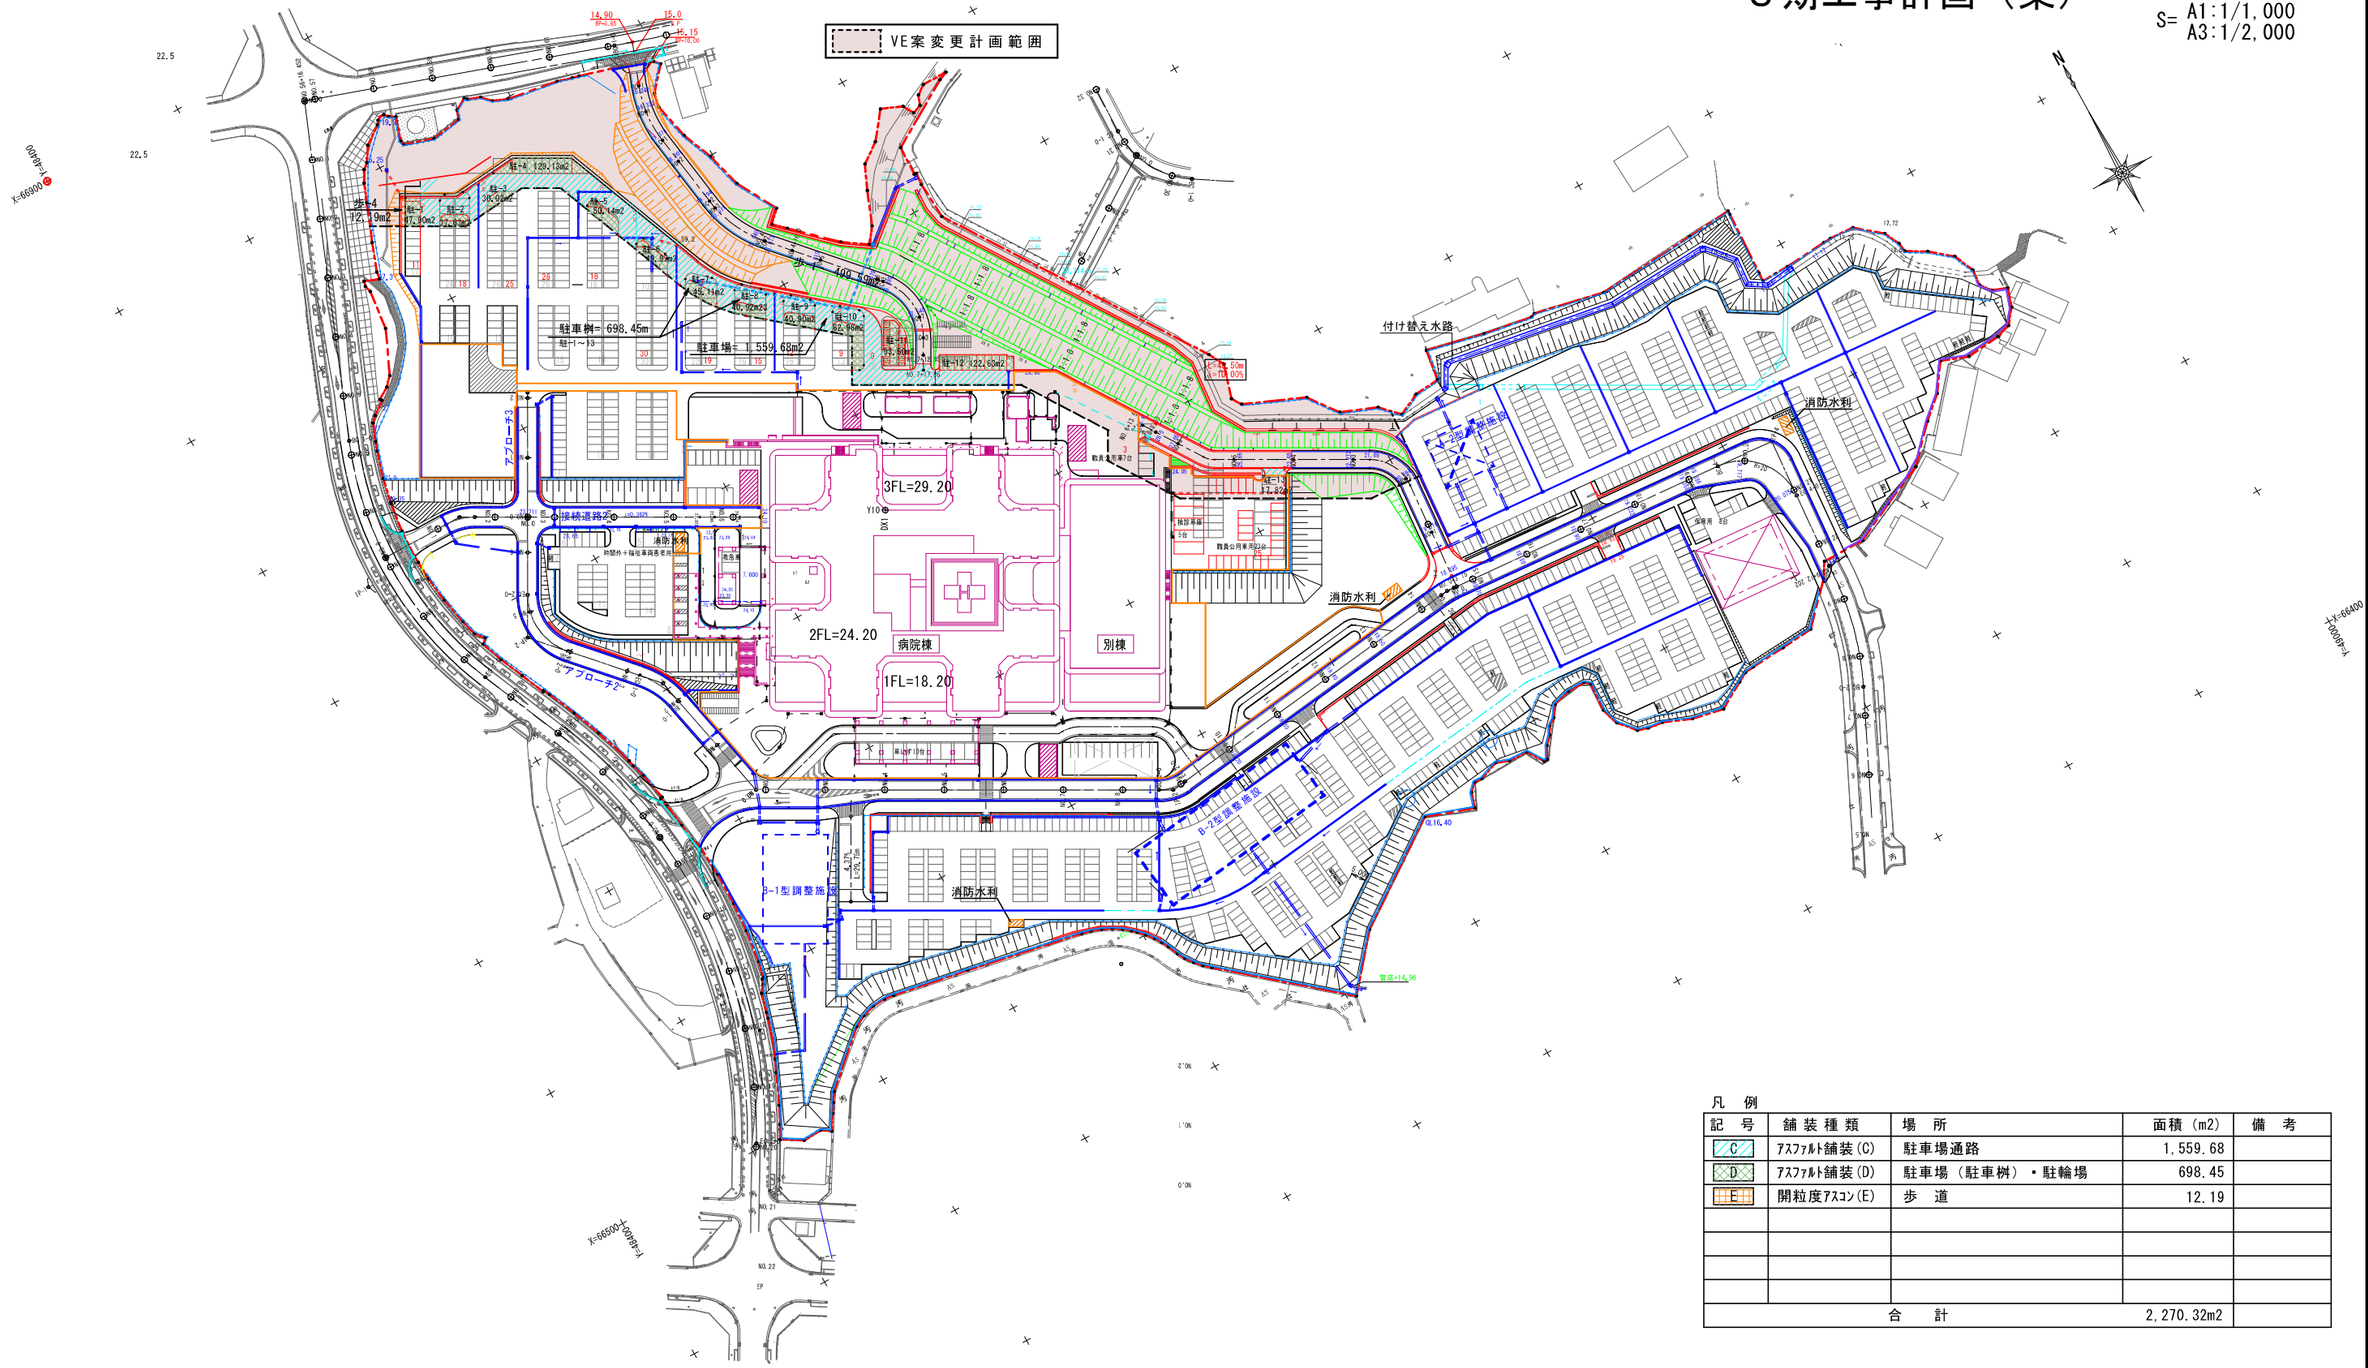

凡　例

記　号	舗 装 種 類	場　所	面積（m2）	備　考
C	ｱｽﾌｧﾙﾄ舗装(C)	駐車場通路	1,559.68	
D	ｱｽﾌｧﾙﾄ舗装(D)	駐車場（駐車桝）・駐輪場	698.45	
E	開粒度ｱｽｺﾝ(E)	歩　道	12.19	
合　計			2,270.32m2	


補助幹線通路1-1
733.41m2
補助幹線通路2-2
504.41m2

工事名	公立沖縄北部医療センター敷地造成工事実施設計業務
図面名	VE案変更計画範囲造成計画平面図
作成年月日	令和７年３月
縮尺	A1:1/1,000 A3:1/2,000
図面番号	０６－１
会社名	株式会社　国　建
事業者名	沖縄県北部医療組合

３期工事計画（案）

排水計画平面図

S= A1:1/1,000
A3:1/2,000

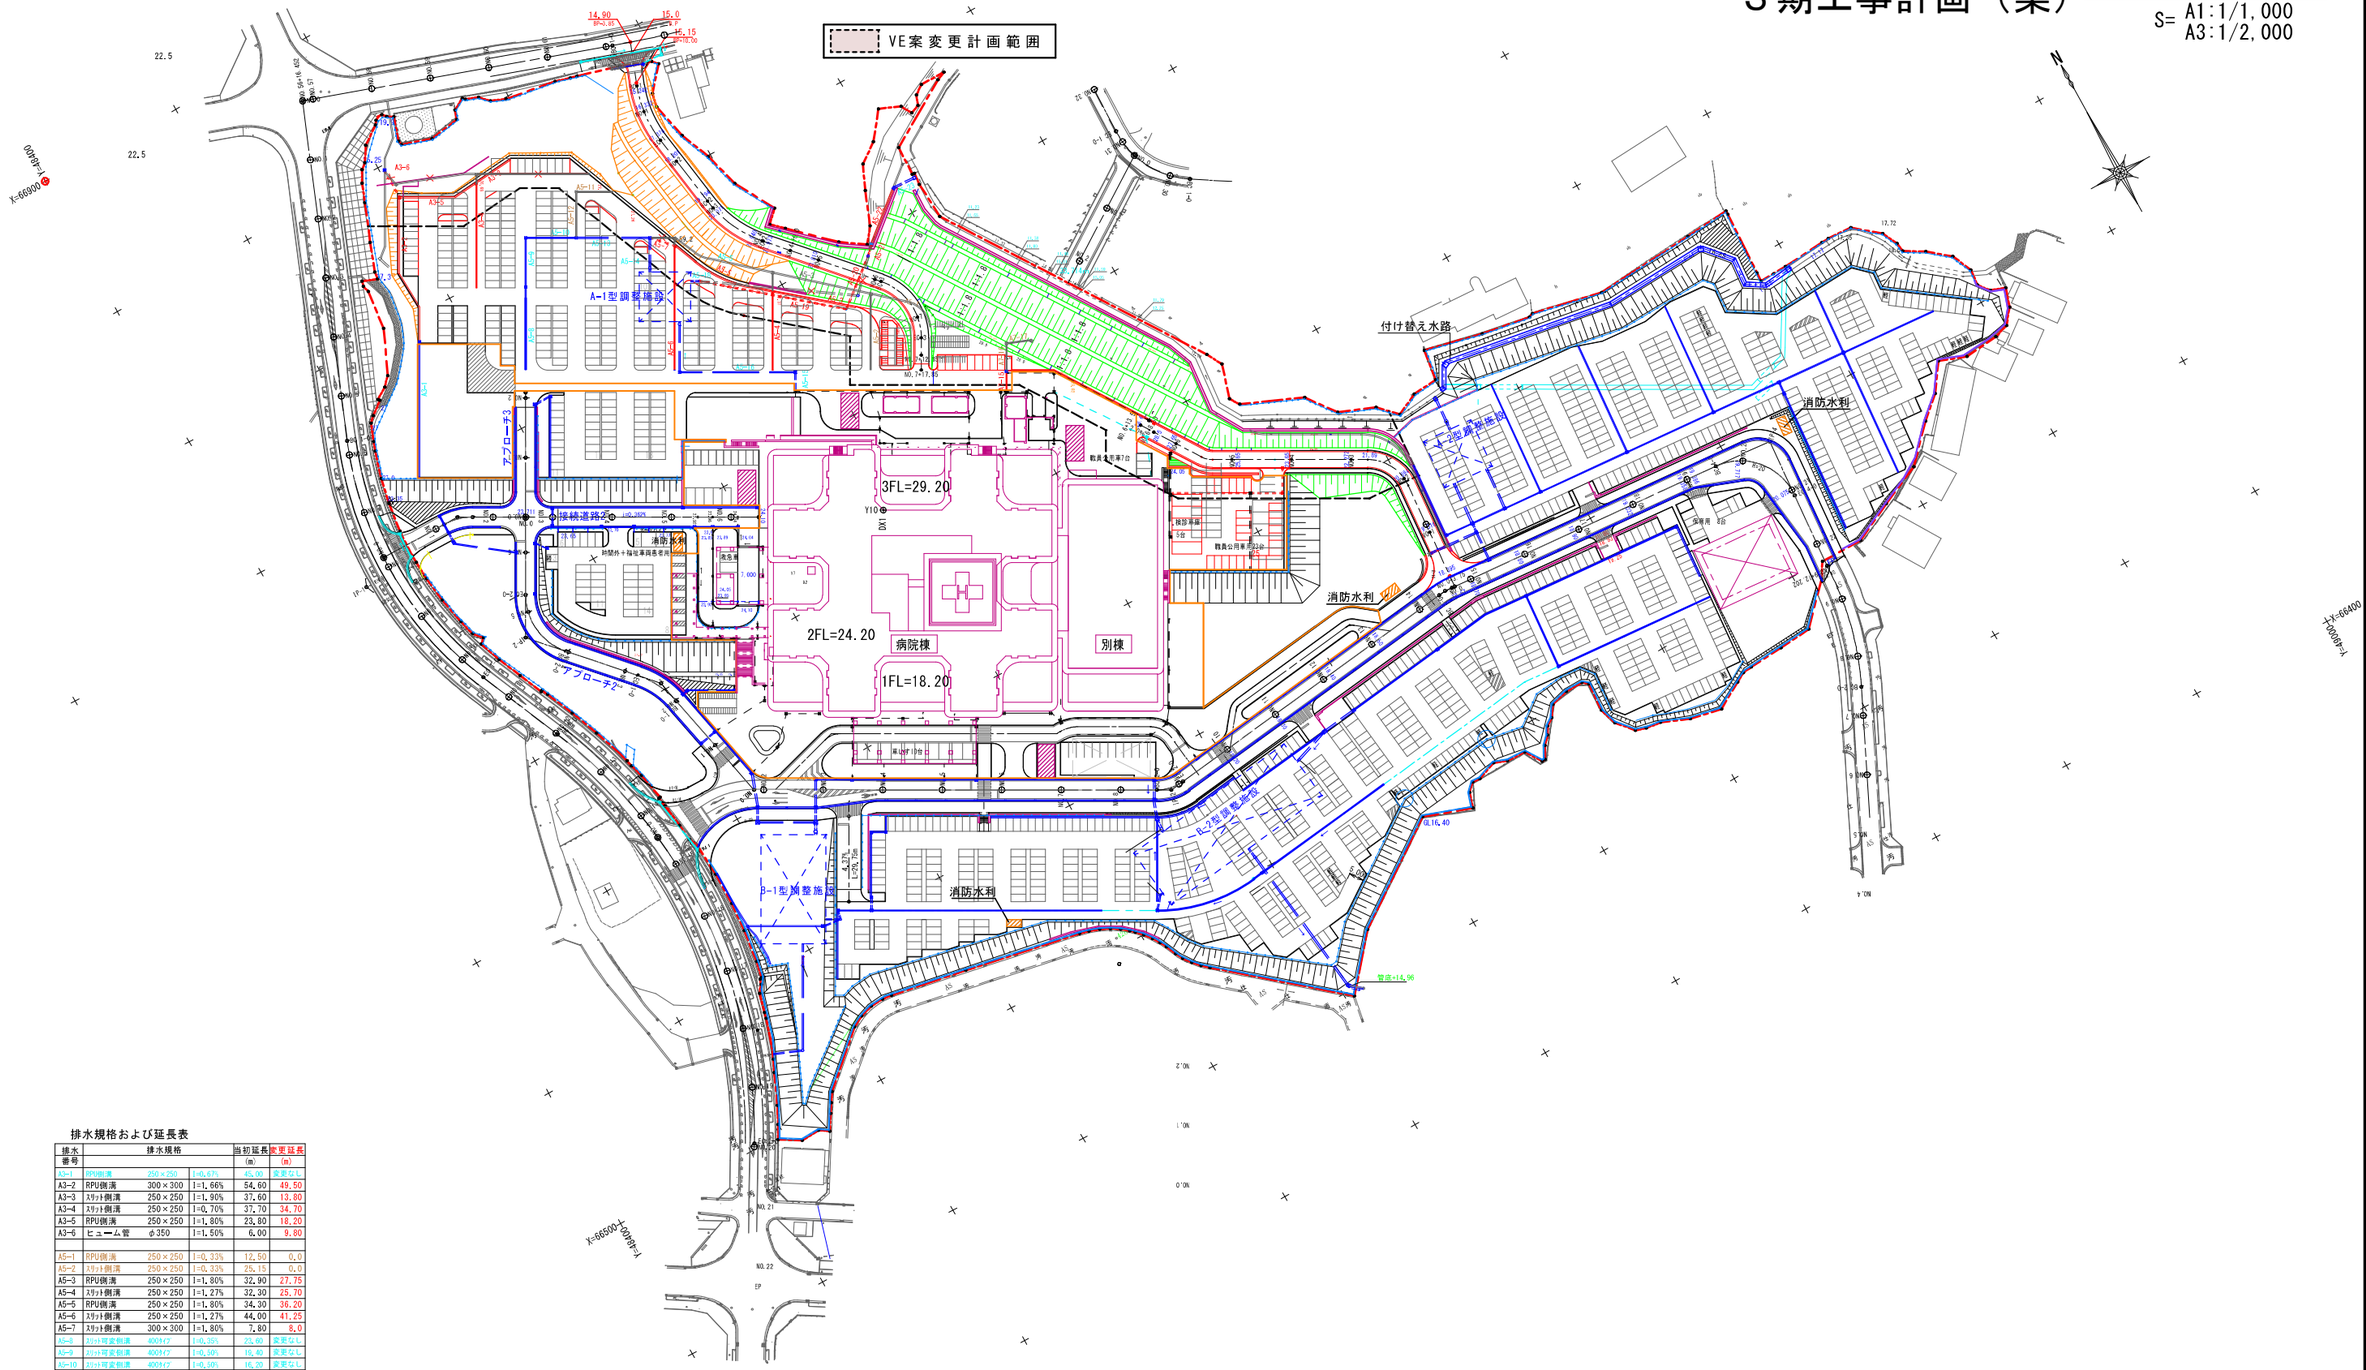

排水規格および延長表

排水番号	排水規格			当初延長(m)	変更延長(m)
A3-1	RPU側溝	250×250	I=4.43%	44.80	変更なし
A3-2	RPU側溝	300×300	I=1.66%	54.60	49.50
A3-3	スリット側溝	250×250	I=1.90%	37.60	13.80
A3-4	スリット側溝	250×250	I=0.70%	37.70	34.70
A3-5	RPU側溝	250×250	I=1.80%	23.80	18.20
A3-6	ヒューム管	φ350	I=1.50%	6.00	9.80
A5-1	RPU側溝	250×250	I=0.33%	12.50	0.0
A5-2	スリット側溝	250×250	I=0.33%	25.15	0.0
A5-3	RPU側溝	250×250	I=1.80%	32.90	27.75
A5-4	スリット側溝	250×250	I=1.27%	32.30	25.70
A5-5	RPU側溝	250×250	I=1.80%	34.30	36.20
A5-6	スリット側溝	250×250	I=1.27%	44.00	41.25
A5-7	スリット側溝	300×300	I=1.80%	7.80	8.0
A5-8	ｽﾘｯﾄ可変側溝	400ﾀｲﾌﾟ	I=0.35%	25.60	変更なし
A5-9	ｽﾘｯﾄ可変側溝	400ﾀｲﾌﾟ	I=0.50%	15.40	変更なし
A5-10	ｽﾘｯﾄ可変側溝	400ﾀｲﾌﾟ	I=0.50%	16.20	変更なし
A5-11	スリット可変側溝	300ﾀｲﾌﾟ	I=0.40%	12.00	0.0
A5-12	スリット可変側溝	300ﾀｲﾌﾟ	I=0.40%	14.70	0.0
A5-13	管渠型街渠D400（埋設型）		I=0.60%	23.00	変更なし
A5-14	ヒューム管	φ450	I=1.20%	9.00	変更なし
A5-15	管渠型街渠D300（埋設型）		I=1.00%	5.35	変更なし
A5-19	ヒューム管	φ450	I=1.10%	52.60	49.25
A5-20	ヒューム管	φ450	I=1.10%	12.80	18.35
A5-21	ﾎﾞﾘｴﾁﾚﾝｼｰﾙﾄﾞ管	φ450	I=1.60%	6.70	8.00
A5-22	U型側溝	450×450	I=1.50%	20.70	19.25
A5-23	ヒューム管	φ450	I=1.20%	7.00	変更なし
A7-15	スリット可変側溝	300ﾀｲﾌﾟ	I=0.50%	5.38	6.00
A7-16	スリット可変側溝	300ﾀｲﾌﾟ	I=0.50%	9.20	0.0
A7-17	スリット可変側溝	300ﾀｲﾌﾟ	I=0.50%	7.67	0.0
A7-18	NV街路可変側溝	300ﾀｲﾌﾟ	I=1.00%	8.00	0.0

凡　例

———	当初排水計画線	○○○○	当初排水計画番号、名称（変更なし）
———	変更排水計画線	○○○○	変更排水計画番号、名称
———	廃止排水計画線	○○○○	廃止排水計画番号、名称

工事名	公立沖縄北部医療センター敷地造成工事実施設計業務
図面名	VE案変更計画範囲、排水計画平面図
作成年月日	令和７年３月
縮尺	A1:1/1,000 A3:1/2,000
図面番号	０６－１
会社名	株式会社　国　建
事業者名	沖縄県北部医療組合