

公立沖縄北部医療センター新築工事 (各工事共通)

令和 7 年度

沖縄県北部医療組合

工事名称					公立沖縄北部医療センター新築工事 (各工事共通)					図面名称		表紙							
工事場所					沖縄県名護市大北1丁目15-9					縮 尺		【A1】 【A3】		図面番号					
発注機関					沖縄県北部医療組合					設 計 者	JV名称		内藤・A R G・設備研究所設計共同体						
工事年度					令和 7 年度						代表企業		株式会社内藤建築事務所		登録番号		福岡県知事登録 第 1-12326 号		
摘 要											所 在 地		福岡県福岡市博多区博多駅前1丁目14-16						
検 印	課 長					建築担当		電気担当			機械担当		一級建築士		山田 剛		登録番号		登録第310062号
												一級建築士 構造設計一級建築士		末吉 謙太郎		登録番号		登録第335522号 第9280号	
												一級建築士 設備設計一級建築士		丸山 茂義		登録番号		登録第173320号 第1058号	

各工事共通														
通番号	種別番号	図面名称	通番号	種別番号	図面名称	通番号	種別番号	図面名称	通番号	種別番号	図面名称	通番号	種別番号	図面名称
1		表紙	41	K- 039	立面図（2）	81	K- 079	手術室空調設備 配管平面図（3）	121	K- 119	（参考）放射線治療室、CT室 機器詳細図（2）	161	K- 159	（参考）解剖室ラミナーフローユニット詳細図
2	L- 001	図面リスト（1）	42	K- 040	立面図（3）	82	K- 080	手術室空調設備 配管平面図（4）	122	K- 120	（参考）放射線治療室、CT室 天井伏図			
3	K- 001	工事区分表（1）	43	K- 041	断面図（1）	83	K- 081	手術室空調設備 配線平面図（1）	123	K- 121	（参考）放射線治療室、CT室 天井内架台図	162	G-001	雨水排水計画図（1）
4	K- 002	工事区分表（2）	44	K- 042	断面図（2）	84	K- 082	手術室空調設備 配線平面図（2）	124	K- 122	（参考）放射線治療室、CT室 天井内架台詳細図	163	G-002	雨水排水計画図（2）
5	K- 003	工事区分表（3）	45	K- 043	断面図（3）	85	K- 083	手術室空調設備 制御配線平面図（1）	125	K- 123	（参考）MRI室1・2 工事区分表	164	G-003	雨水排水計画図（3）
6	K- 004	建築計画概要書	46	K- 044	煙突詳細図	86	K- 084	手術室空調設備 制御配線平面図（2）	126	K- 124	（参考）MRI室1 詳細図（1）	165	G-004	雨水排水計画図（4）
7	K- 005	仮設計画図（1）（参考図）	47	K- 045	手術室 仕様書（1）	87	K- 085	手術室空調設備 計装図	127	K- 125	（参考）MRI室1 詳細図（2）	166	G-005	雨水排水計画図（5）
8	K- 006	仮設計画図（2）（参考図）	48	K- 046	手術室 仕様書（2）	88	K- 086	2F・3F・4F カウンターユニット等 仕様書（1）	128	K- 126	（参考）MRI室2 詳細図（1）			
9	K- 007	仮設計画図（3）（参考図）	49	K- 047	手術室 仕様書（3）	89	K- 087	2F・3F・4F カウンターユニット等 仕様書（2）	129	K- 127	（参考）MRI室2 詳細図（2）	167	C-001	1階 法令図
10	K- 008	仮設計画図（4）（参考図）	50	K- 048	手術室 仕様書（4）	90	K- 088	2F 救急・初療エリア カウンターユニット等 プロット図	130	K- 128	（参考）CT室1・2 機器詳細図	168	C-002	2階 法令図
11	K- 009	仮設計画図（5）（参考図）	51	K- 049	3F 手術部 全体平面図	91	K- 089	2F 内視鏡エリア 3F 血管造影室 カウンターユニット等 プロット図	131	K- 129	（参考）一般撮影室1 機器詳細図（1）	169	C-003	3階 法令図
12	K- 010	仮設計画図（6）（参考図）	52	K- 050	3F OP1・OP9 平面図	92	K- 090	3F ICU・CCUエリア カウンターユニット等 プロット図	132	K- 130	（参考）一般撮影室1 機器詳細図（2）	170	C-004	4階 法令図
13	K- 011	仮設計画図（7）（参考図）	53	K- 051	3F OP2・OP3・OP8 平面図	93	K- 091	3F HCUエリア 4FNICU・GCUエリア カウンターユニット等 プロット図	133	K- 131	（参考）一般撮影室1 天井内吊架台図	171	C-005	5階 法令図
14	K- 012	配置図・敷地案内図	54	K- 052	3F OP4～7 平面図	94	K- 092	2F・3F・4F カウンターユニット等 器具図（1）	134	K- 132	（参考）一般撮影室2 機器詳細図（1）	172	C-006	6階 法令図
15	K- 013	仕上特記凡例表	55	K- 053	3F OP1・OP9 天井伏図・凡例	95	K- 093	2F・3F・4F カウンターユニット等 器具図（2）	135	K- 133	（参考）一般撮影室2 機器詳細図（2）	173	C-007	PH1・2階 法令図
16	K- 014	仕上表（1）1階-1	56	K- 054	3F OP2・OP3・OP8 天井伏図・凡例	96	K- 094	2F・3F・4F カウンターユニット等 器具図（3）	136	K- 134	（参考）一般撮影室2 天井内吊架台図	174	C-008	医療法上の基準図
17	K- 015	仕上表（2）1階-2・PH1F・PH2F	57	K- 055	3F OP4～7 天井伏図・凡例	97	K- 095	2F・3F・4F カウンターユニット等 器具図（4）	137	K- 135	（参考）一般撮影室3 機器詳細図（1）	175	C-009	日影図
18	K- 016	仕上表（3）1階-3（別館棟）	58	K- 056	手術室 展開図（1）	98	K- 096	遮蔽工事（2階MRI室）	138	K- 136	（参考）一般撮影室3 機器詳細図（2）			
19	K- 017	仕上表（4）2階-1	59	K- 057	手術室 展開図（2）	99	K- 097	ハリポート 工事区分表	139	K- 137	（参考）一般撮影室3 天井内吊架台図			
20	K- 018	仕上表（5）2階-2	60	K- 058	手術室 展開図（3）	100	K- 098	ハリポート 平面図	140	K- 138	（参考）X-TV1・2 機器詳細図（1）			
21	K- 019	仕上表（6）2階-3	61	K- 059	手術室 詳細図（標準仕様）	101	K- 099	ハリポート 断面図1	141	K- 139	（参考）X-TV1・2 機器詳細図（2）			
22	K- 020	仕上表（7）2階-4	62	K- 060	手術室 器具図（1）	102	K- 100	ハリポート 断面図2	142	K- 140	（参考）X-TV1・2 機器吊架台図			
23	K- 021	仕上表（8）2階-5（別館棟）	63	K- 061	手術室 器具図（2）	103	K- 101	ハリポート 脱落防止設備・スロープ断面図	143	K- 141	（参考）X-TV3 機器詳細図（1）			
24	K- 022	仕上表（9）2階-6（別館棟）	64	K- 062	手術室 器具図（3）	104	K- 102	ハリポート アルミデッキ・油脂回収溝詳細図	144	K- 142	（参考）X-TV3 機器詳細図（2）			
25	K- 023	仕上表（10）3階-1	65	K- 063	手術室 結線図（1）	105	K- 103	ハリポート 付帯設備詳細図1	145	K- 143	（参考）X-TV3 天井内吊架台図			
26	K- 024	仕上表（11）3階-2	66	K- 064	手術室 結線図（2）	106	K- 104	ハリポート 付帯設備詳細図2	146	K- 144	（参考）X-TV4 機器詳細図（1）			
27	K- 025	仕上表（12）3階-3	67	K- 065	手術室 結線図（3）	107	K- 105	ハリポート 付帯設備詳細図3	147	K- 145	（参考）X-TV4 機器詳細図（2）			
28	K- 026	仕上表（13）3階-4（別館棟）	68	K- 066	3F 平面電気配線図（1）	108	K- 106	ハリポート マーキング図	148	K- 146	（参考）X-TV4 天井内吊架台図			
29	K- 027	仕上表（14）4階-1	69	K- 067	3F 平面電気配線図（2）	109	K- 107	ハリポート 鉄骨伏図	149	K- 147	（参考）パノラマ撮影室(1)(2) 機器詳細図			
30	K- 028	仕上表（15）4階-2	70	K- 068	3F 天井伏せ電気配線図（1）	110	K- 108	ハリポート 鉄骨軸断面図1	150	K- 148	（参考）マンモグラフィ撮影室 機器詳細図			
31	K- 029	仕上表（16）5・6階	71	K- 069	3F 天井伏せ電気配線図（2）	111	K- 109	ハリポート 鉄骨軸断面図2	151	K- 149	（参考）骨密度測定室 機器詳細図			
32	K- 030	免震ピット・地階平面図	72	K- 070	3F 等電位設置配線図（1）	112	K- 110	ハリポート 継手リスト他詳細	152	K- 150	（参考）CT室3 機器詳細図（1）			
33	K- 031	1階平面図	73	K- 071	3F 等電位設置配線図（2）	113	K- 111	ハリポート 架構詳細図	153	K- 151	（参考）CT室3 機器詳細図（2）			
34	K- 032	2階平面図	74	K- 072	手術室空調設備 仕様書	114	K- 112	ハリポート 鉄骨ピース・GPL詳細図	154	K- 152	（参考）CT室3 機器詳細図（3）			
35	K- 033	3階平面図	75	K- 073	手術室空調設備 機器リスト（1）	115	K- 113	ハリポート 鉄骨デッキ固定孔・根太詳細図	155	K- 153	（参考）CT室3 天井内架台図			
36	K- 034	4階平面図	76	K- 074	手術室空調設備 ダクト・配管系統図	116	K- 114	ハリポート 航空灯火配線図	156	K- 154	（参考）胸部一般撮影（1）（2）			
37	K- 035	5階平面図	77	K- 075	手術室空調設備 ダクト平面図（1）	117	K- 115	ハリポート 航空灯火機器図1	157	K- 155	（参考）血管造影室1・2・3,OP9機器詳細図(1)			
38	K- 036	6階平面図	78	K- 076	手術室空調設備 ダクト平面図（2）	118	K- 116	ハリポート 航空灯火機器図2	158	K- 156	（参考）血管造影室1・2・3,OP9機器詳細図(2)			
39	K- 037	PH階平面図	79	K- 077	手術室空調設備 配管平面図（1）	119	K- 117	ハリポート 航空灯火系統図・負荷表・結線図	159	K- 157	（参考）血管造影室1・2・3 吊架台詳細図			
40	K- 038	立面図（1）	80	K- 078	手術室空調設備 配管平面図（2）	120	K- 118	（参考）放射線治療室、CT室 機器詳細図（1）	160	K- 158	（参考）OP9 吊架台図			

工事名称	公立沖縄北部医療センター新築工事 (各工事共通)			図面名称	図面リスト (1)			
工事場所	沖縄県名護市大北1丁目15-9			縮 尺	【A1】	【A3】	図面番号	K -
発注機関	沖縄県北部医療組合			設 計 者	JV名称	内藤・A R G・設備研究所設計共同体		
工事年度	令和 7 年度				代表企業	株式会社内藤建築事務所	登録番号	福岡県知事登録 第 1-12326 号
摘 要					所 在 地	福岡県福岡市博多区博多駅前1丁目14-16		
検 印	管理建築士	設 計	製 図		一級建築士	山田 剛	登録番号	登録第310062号
					一級建築士 構造設計一級建築士	末吉 謙太郎	登録番号	登録第335522号 第9280号
				一級建築士 設備設計一級建築士	丸山 茂義	登録番号	登録第173320号 第1058号	

区分										項目	区分										項目	区分										項目	区分									
項目	建築	電気	昇降機	衛生	空調	ES	別途	備考		項目	建築	電気	昇降機	衛生	空調	ES	別途	備考		項目	建築	電気	昇降機	衛生	空調	ES	別途	備考		項目	建築	電気	昇降機	衛生	空調	ES	別途	備考				
自動販売機等										【共通】										【放射門】										【中央材料部】												
同上 一次側電気設備(閉閉断)・給排水設備		○		○						床据え置き医療機器							○			ミキシングルーム・クリーンルーム通りの閉じ切り・天井パネル		○								減速装置(EGG、プラズマ、高圧蒸気等)						○						
同上 一次側との接続工事							○			同上 一次側電源		○								同上 エアシャワー		○								同上 一次側電気設備・給排水・ガス・空調設備			○	○	○							
コンビニ・ファミレス										同上 手元スイッチ、その他二次側接続										同上 バスボックス		○								同上 ビット内防水工事												
賞資区画内の壁、障子、障子、仕上		○								医療機器・備品類への水・蒸気等供給配管後上、天井立下げてバルブ止め									安全キャビネット・クリーンベンチ・作業台・滅し台・水捌台・オートスレープ・高圧水製造装置									同上 機器廻り・パネル蓋等														
賞資区画内の床、天井仕上		○								同上 バルブ以降備品類への接続										自動分包機・パッケージ・コンプレッサー・食品用・飲料用・保冷庫・保冷庫									同上 給排水設備・排水・ガス・空調設備			○										
賞資区画内の照明・換気、障子、仕上										同上 排水配管床下にてフラグ止め										同上 排気機及び外部までの排気ダクト									同上 給排水設備・排水・ガス・空調設備													
賞資区画内までの一次側電源、分電盤										同上 排水管並走機器・備品類への接続										同上 排気ダクト接続、排気機と安全キャビネットとの運動									同上 二次側配管、設置、接続													
同上 一次側電源容量の現場変更		○								医療機器・備品類給排水ダクト接続点にてフランジ止め										同上 一次側給排水設備									同上 EOG除害装置用排気ダクト(緊急排気)				○									
同上 変圧・変圧(必要な場合)										同上 給排水ダクト・備品類への接続										同上 一次側電源			○						同上 二次側電気設備													
同上 二次側配管、配管、接続										同上 基礎		○								同上 配管及び二次側接続工事									同上 二次側配管、設置、接続													
賞資区画内への一次側給排水設備										天井付吊钩・吊钩、吊钩用ハンガー										プレハブ冷凍庫(室外機とも)		○							同上 二次側配管、設置、接続													
同上 二次側配管、接続										医療用監視モニター										同上 配管			○						同上 一次側電気設備・給排水・ガス・空調設備				○	○	○							
賞資区画内の空調工事										同上 空調管、電源供給			○							同上 配管及び接続									同上 二次側配管、設置、接続													
同上 賞資区画内の工事に伴う、空調工事の追加変更										生体監視モニター本体										同上 配管及び接続									同上 二次側配管、設置、接続													
賞資区画内の照明・換気(非常照明、換気灯を含む)										同上 天井内架台・同上アンカー・送り・配管工事			○							同上 地下埋込									同上 二次側配管、設置、接続													
同上 賞資区画内の工事に伴う、照明設備の追加変更		○								医療用監視モニター(生体監視モニター)			○							同上 地下埋込									同上 二次側配管、設置、接続													
賞資区画内の空調工事										同上 一次側電源、空調管										同上 配管工事									同上 二次側配管、設置、接続													
賞資区画内の空調工事										同上 接続及び接続										同上 配管及び接続									同上 二次側配管、設置、接続													

1. 建築概要

工事名称	公立沖縄北部医療センター新築工事				
工事場所	沖縄県名護市大北1丁目15-9				
建築主氏名（住所）	沖縄県北部医療組合（沖縄県名護市大南1丁目13番11号）				
発注形態	分離発注				
用途地域	第一種中高層住居専用地域、第二種中高層住居専用地域、第一種低層住居専用地域				
前面道路の種類・道路幅員	42条1項1号 市道 大西大北線 幅員16m	法定建蔽率	59.99 %（加重平均）		
日影規制	5時間/3時間 測定高さ：4 m	法定容積率	199.97 %（加重平均）		
防火地域	防火指定なし	高さ制限	30 m（名護市景観まちづくり条例）		
その他の地域・地区等	-				
主要用途	病院	用途戸数（ベッド数）	450 床		
工事種別	新築				
主体構造	鉄筋コンクリート造	階数	地下 - 階 ・ 地上 6 階 ・ 塔屋 2 階		
基礎・地業	杭基礎	支持層の深さ	G L - 26 m以深		
主たる外部仕上	屋根	高強度ウレタン塗膜防水		外壁	コンクリート打放し補修の上、防水型複層塗材RE、水性弾性フッ素樹脂塗料仕上・せっ器質タイル張
	軒裏	コンクリート打放しの上、外装薄塗材E			
工事着手予定	2025 年 11月 1日		工事完了予定	2028 年 10月 31 日	
	(申請部分)		(申請以外部分)		(合計)
敷地面積	98,955.31 m ²		000.00 m ²		98,955.31 m ²
建築面積	12,994.99 m ²		000.00 m ²		12,994.99 m ²
延床面積	44,989.50 m ²		000.00 m ²		44,989.50 m ²
駐車場面積	857.95 m ²		000.00 m ²		857.95 m ²
その他容積対象外面積	832.44 m ²		000.00 m ²		832.44 m ²
容積対象床面積	43,514.66 m ²		000.00 m ²		43,514.66 m ²
駐車台数	1195 台		000 台		1195 台
建蔽率	13.13 %		容積率	43.97 %	
平均地盤面の高さ	18.00 m		設計地盤面（設計GL）	18.00 m	
最高の高さ	39.30 m		最高の軒の高さ	38.60 m	
主たる関連法規制 注意事項	法規		都道府県条例		市区町村条例
			沖縄県		名護市
	建築基準法		県建築基準法施行条例/同施行細則		計画通知
	消防法 6 項-I				名護市火災予防条例
	高齢者、障害者等の移動等の円滑化の促進に関する法律		県福祉のまちづくり条例		消防同意、消防設備等計画書 危険物設置許可申請
	建築物のエネルギー消費性能の向上に関する法律				特定生活関連施設新築等事前協議書 建築物省エネ性能確保計画書
			県景観形成条例		景観形成書
	屋外広告物法		県屋外広告物条例		屋外広告物許可申請書
	土壌汚染対策法				土壌汚染対策法に基づく届出
	道路法				道路法第95条の2
	下水道法（12条の3第1項）				下水道特定施設設置届
	水質汚濁防止法（5条）				特定施設(有害物質貯蔵指定施設)設置届
	高圧ガス保安法				高圧ガス保安法届
	医療法（7条1 項）				病院開設許可申請

2. 立地条件

設計降雨条件	設計降雨強度	排水施設：時間雨量強度 170.5mm/hr
		GL-3～15m
地下水位		
寒冷地対策		なし
その他	ハザードマップ情報	なし
	基準風速	46m/s
	積雪量	0 cm

3. 電気設備概要

電力	引込	・ 地中埋設 ○ 架空	2	回線	3 Φ	3 w 22 6.6 kV		
電源設備	変圧器	・ 油入り ○ モールド自冷式	69	台		25,200 kVA		
	発電機	・ ディーゼル ○ ガスタービン	2	台			燃料	A重油
	蓄電池							
幹線	電灯	単相	3	線式		210/105	V	
	動力	三相	3,4	線式		210	V (他)	
負荷	設備容量	2,520 kW						
	基準部照明	LED照明						
防災	発電機	ガスタービンエンジン式	2	台		1750	kVA	
	火災報知器	GR型	4080	アドレス				
	非常照明	LED照明（電源別置型）	誘導灯（電源内蔵、誘導音付き点滅型）					
	非常放送	業務放送兼用	1920 W					
その他	太陽光発電設備、構内交換設備、構内情報通信網設備、テレビ共同受信設備、映像音響設備、ナースコール設備、誘導支援設備							
	情報表示設備、監視カメラ設備、防犯・入退室管理設備、雷保護設備、電気自動車充電設備(配管)、ヘルポート照明設備(配管)、医療モニタ設備(配管)							

4. 空調設備概要

熱源設備	エネルギー	・ 都市ガス ○ 電気 ・ 油 ・ 地域冷暖房 ・ その他（ ）	
	方式	○ 中央式 ○ 個別式	
	装置	ターボ冷凍機、水冷チラー、空冷ヒートポンプチラー、空冷パッケージエアコン（マルチ、個別）	
	総容量	冷熱源 kW	温熱源 kW
空調方式	インテリア ペリメーター	外調機＋空冷パッケージエアコン（マルチ、個別） 外調機＋空冷パッケージエアコン（マルチ、個別）	
換気方式		○ 中央式(○ 第1種 ○ 第2種 ○ 第3種) ○ 個別式(○ 第1種 ・ 第2種 ○ 第3種)	
排煙設備	方式	○ 自然排煙方式 ○ 機械排煙方式(1 系統)	
その他	制御	○ 電気 ・ 空気式	

5. 給排水衛生設備概要

給水設備	水源	○ 上水 ○ 井水	引込口径 100 mm ・ 引込み管(○ 新規 ・ 既存利用)
	方式	・ 直結直圧方式 ・ 水道直結増圧給水 ○ 加圧給水(ポンプ直送) ・ 重力給水	
	受水槽	上水 160 m(有効) × 1 基、 64 m(有効) × 1 基	


6. 昇降機設備概要



号機名と台数	EV.1～3・13・14 5台	EV.4～7 4台	EV.8・9 2台	EV.10・11 2台	EV.12 1台
用途と台数	乗用（車椅子仕様）	寝台用（業務用）	寝台用（産科・救急用）	寝台用（車椅子仕様）	人荷共用（厨房）
積載重量	1000 kg 15 人乗	1000 kg 15 人乗	1500 kg 23 人乗	1000 kg 15 人乗	1750kg 26 人乗
定格速度	90 m/min	90 m/min	90 m/min	90 m/min	60 m/min
停止階数	1-6F(EV.13・14は別館1-3F)	1-6F(EV.4のみ1-PH1F)	2～4 F ・2～4, PH 2 F	(EV.10)1-6F,(EV.11)2-6F	3-6F
制御方式	インバータ制御方式	インバータ制御方式	インバータ制御方式	インバータ制御方式	インバータ制御方式
身障者対応	あり	なし	あり	あり	あり
耐震クラス	A14	A14	A14	A14	A14
遮煙性能の有無	あり	あり	あり	あり	あり
備考					

付近見取図




工事名称	公立沖縄北部医療センター新築工事 （各工事共通）	図面名称 建築計画概要書	
		縮 尺	【A1】 【A3】
工事場所	沖縄県名護市大北1丁目15-9	図面番号	K - 004
発注機関	沖縄県北部医療組合	設 計 者	JV名称 内藤・A R G・設備研究所設計共同体
工事年度	令和 7 年度		代表企業 株式会社内藤建築事務所 登録番号 福岡県知事登録 第 1-12326 号
摘 要			所 在 地 福岡県福岡市博多区博多駅前1丁目14-16
検 印	管理建築士		一級建築士 山田 剛 登録番号 登録第310062号
	設 計		一級建築士 末吉 謙太郎 登録番号 登録第335522号 第9280号
	製 図		一級建築士 丸山 茂義 登録番号 登録第173320号 第1058号

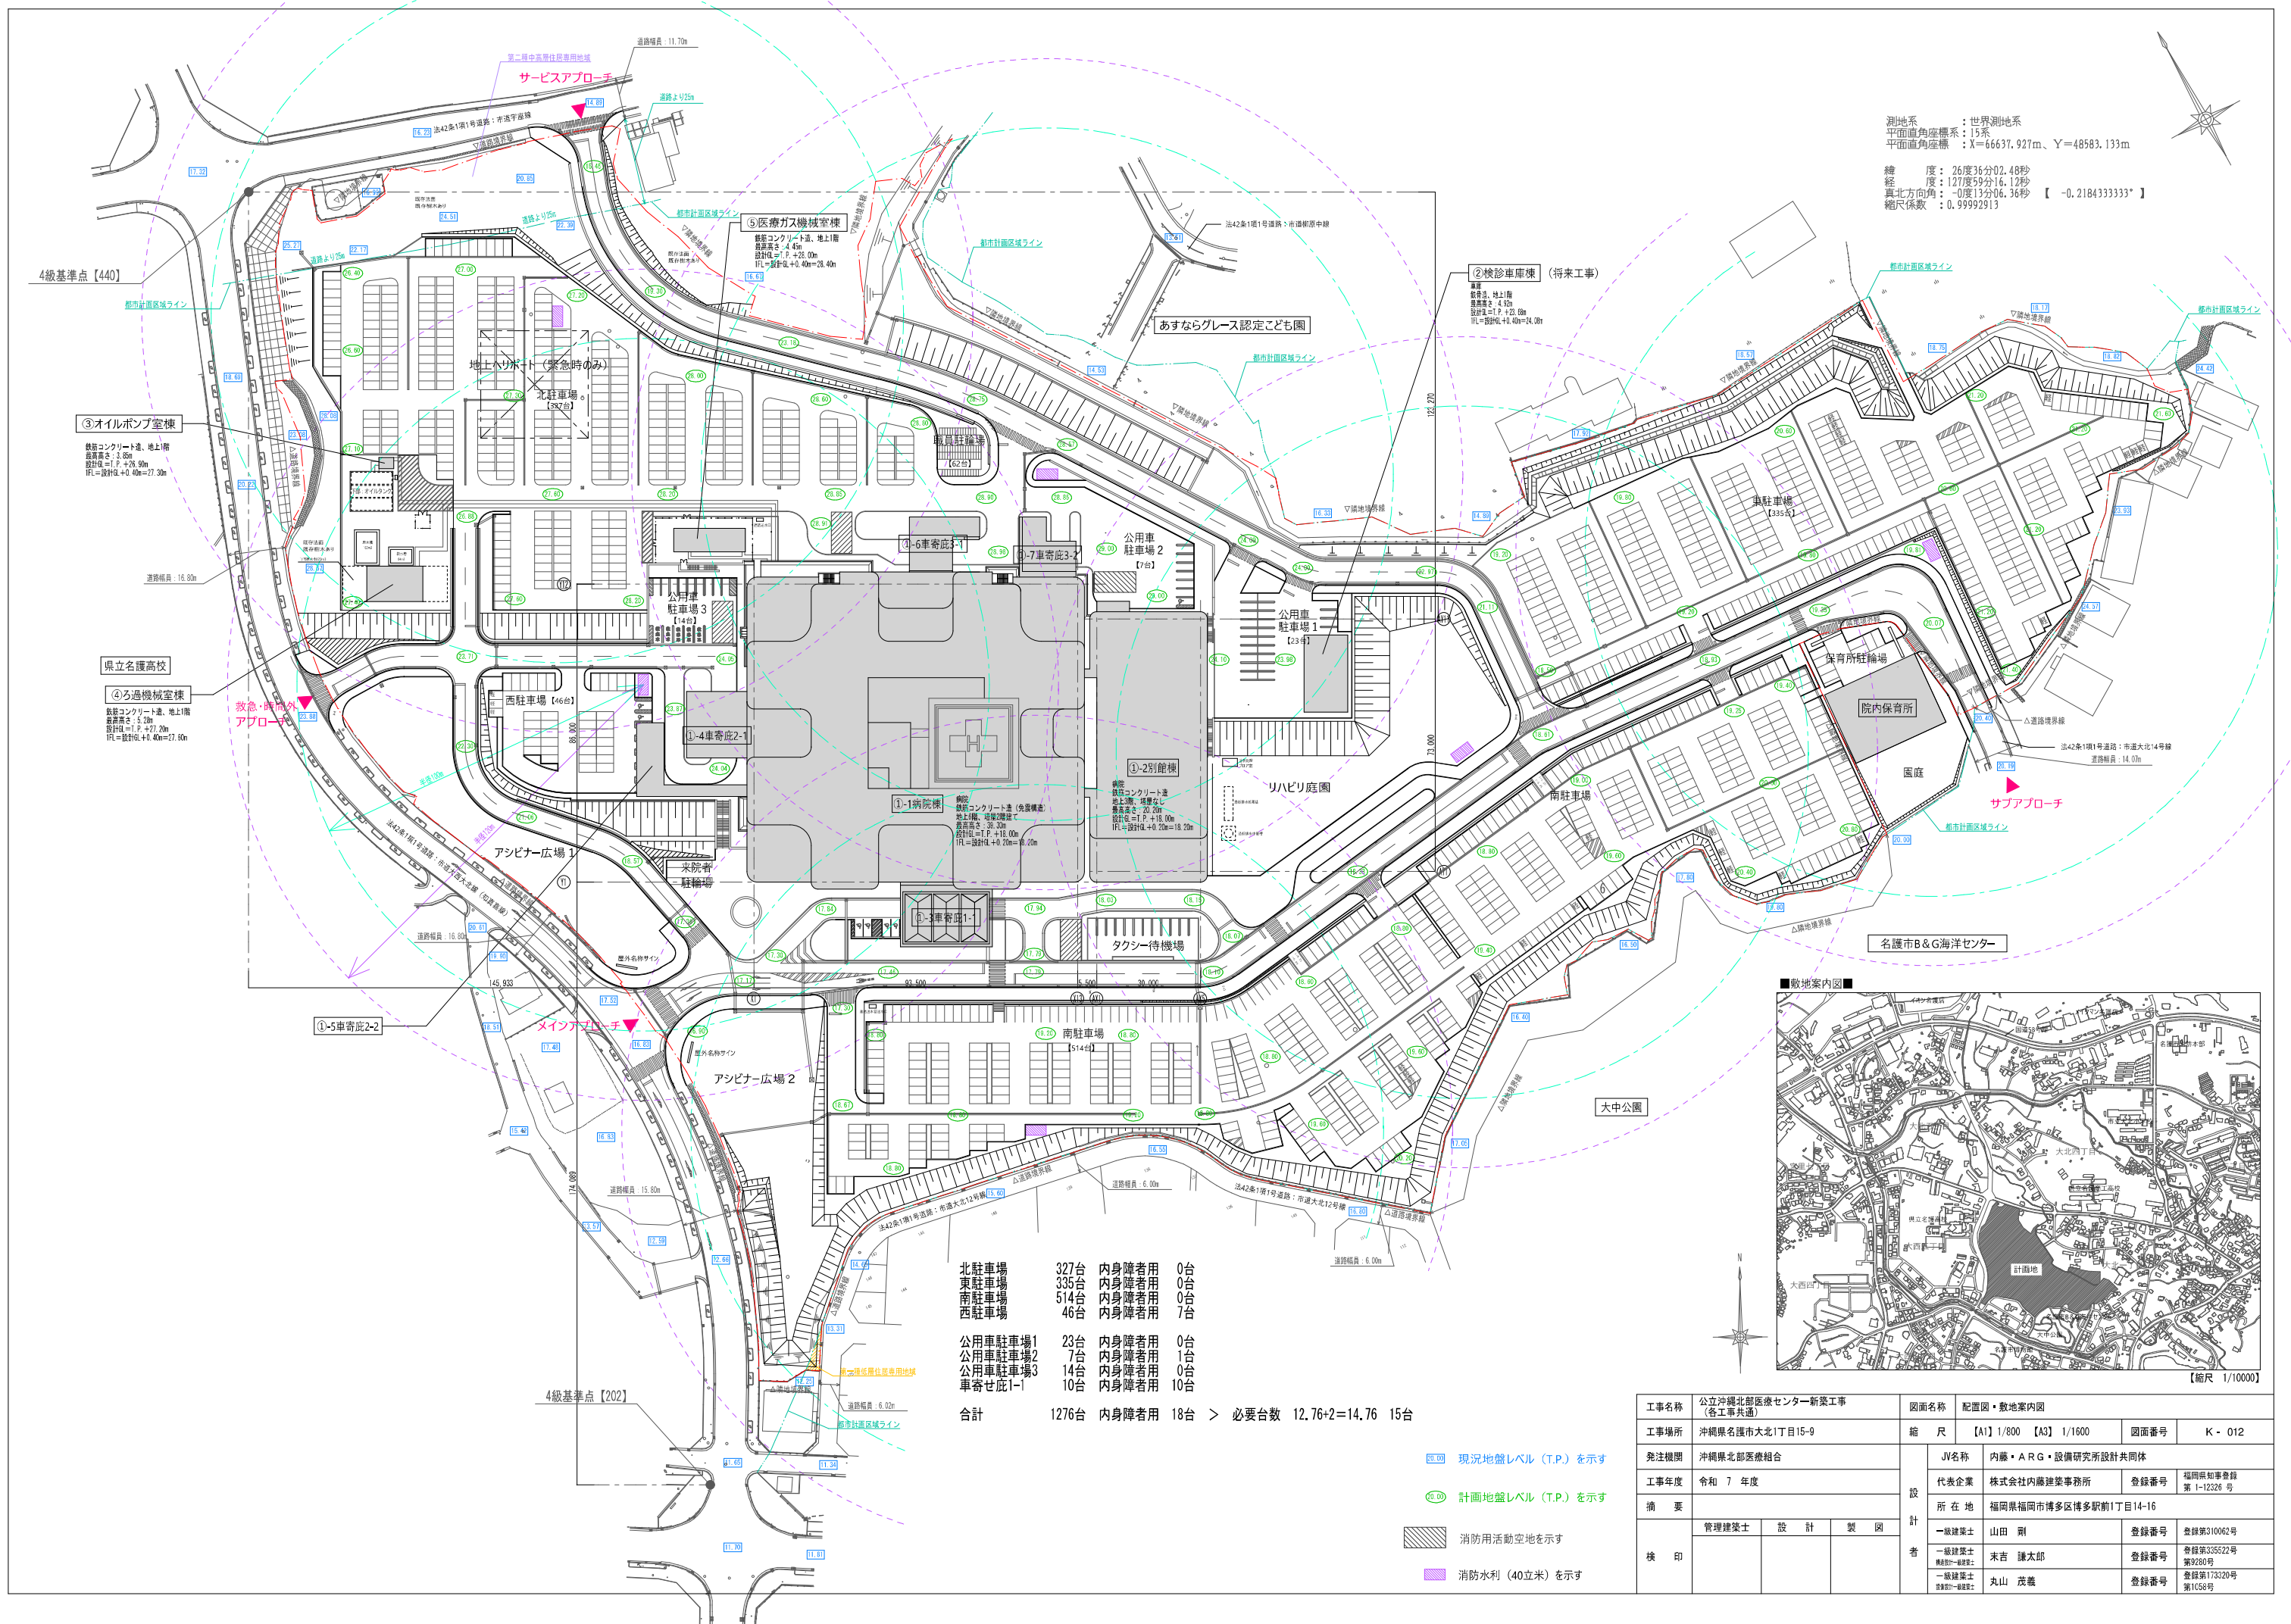

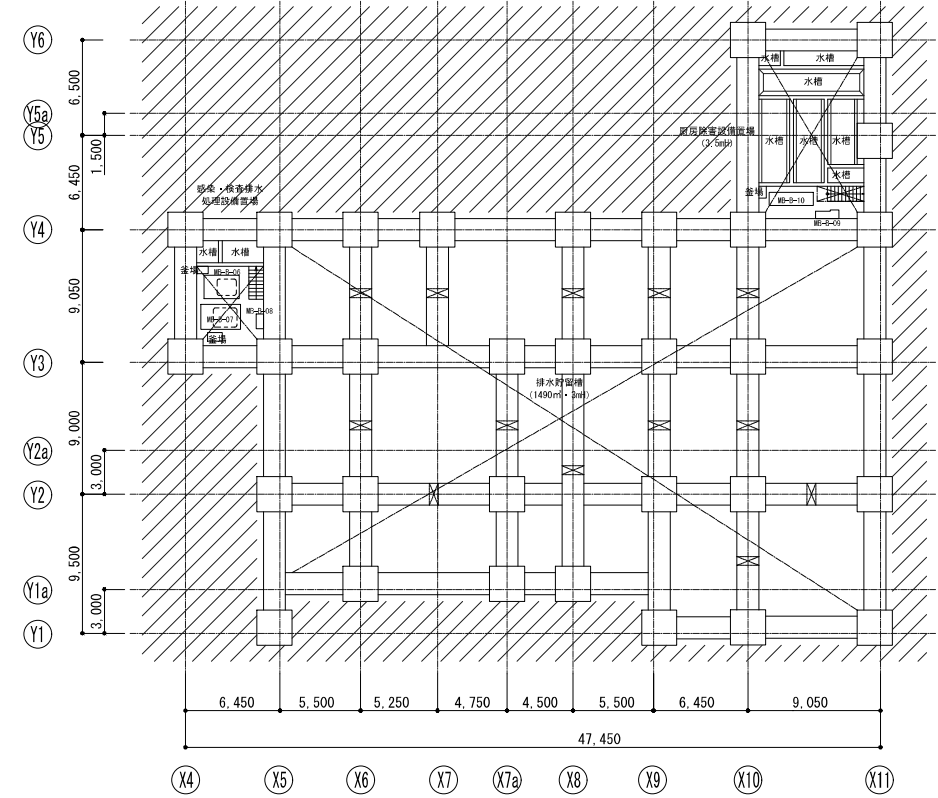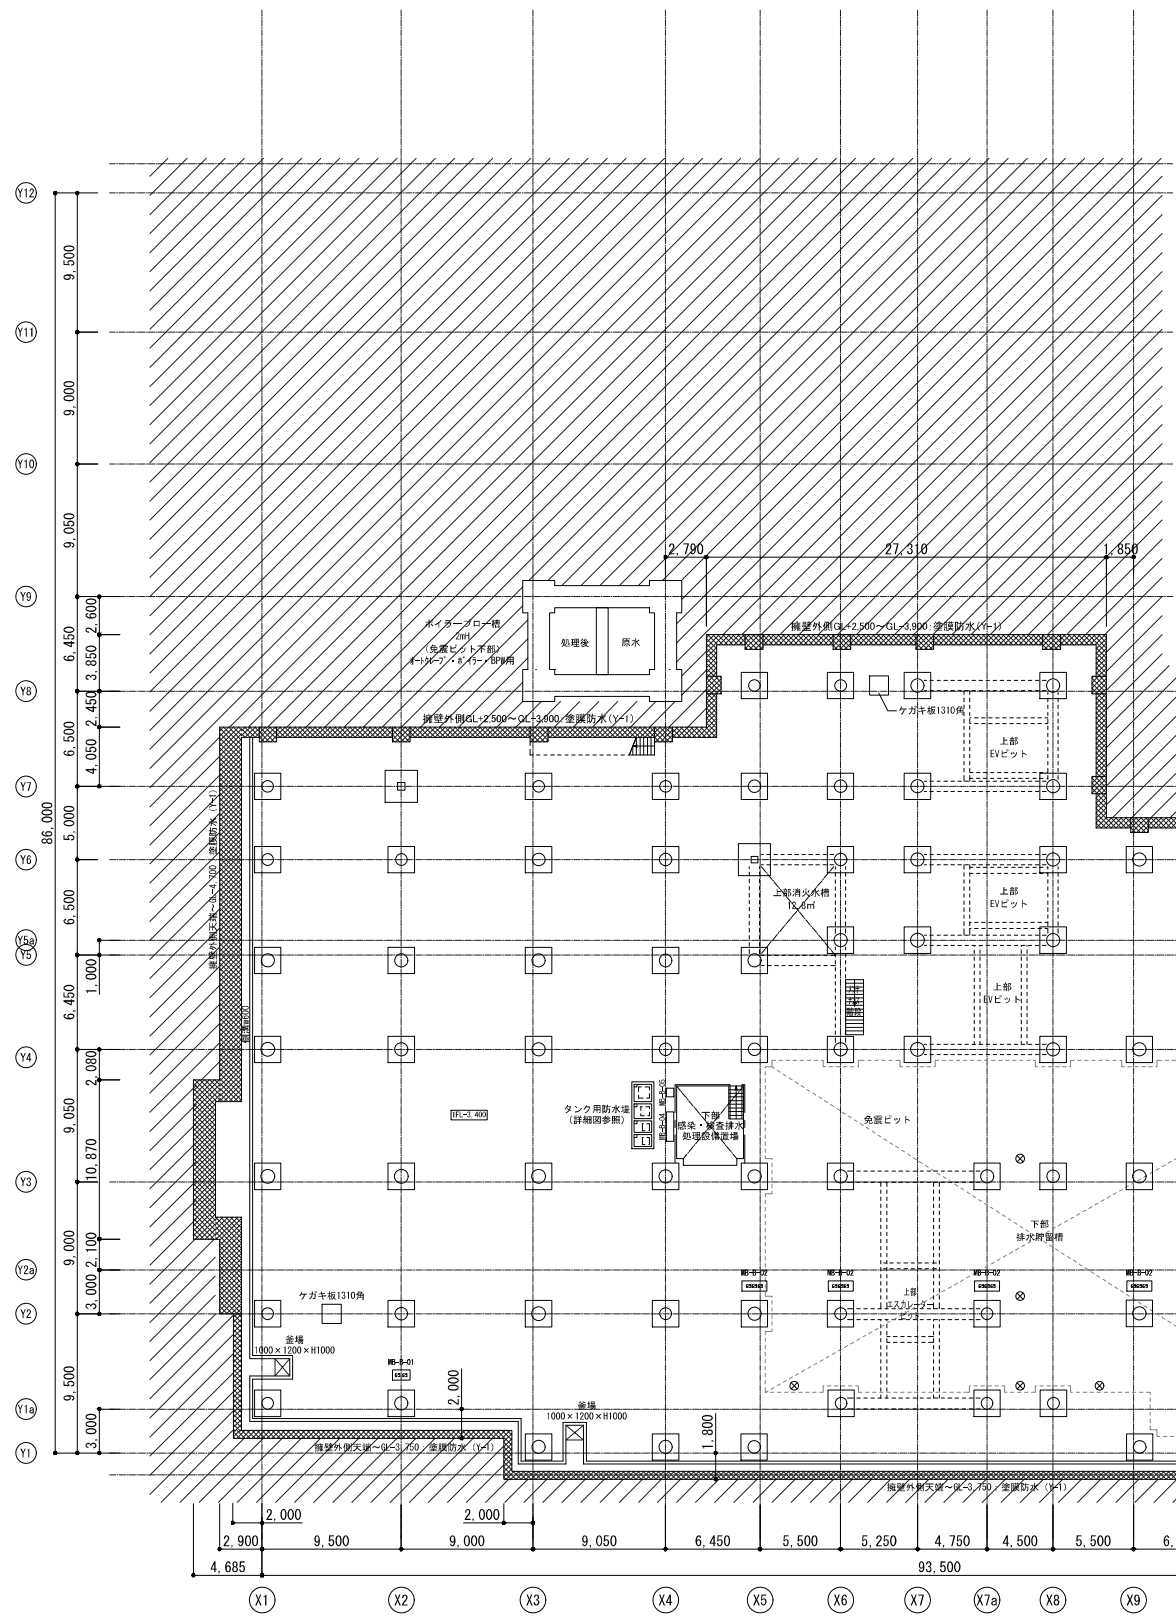


水槽部分平面図

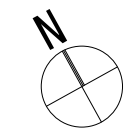

□ 設備基礎リスト (配水・病院棟)						
符号	場所	W	D	H	数量	備考
MB-B-01	免震ビット	700	1300	200	1	
MB-B-02	免震ビット	1,700	700	200	4	
MB-B-03	免震ビット	700	700	200	1	
MB-B-04	免震ビット	2,000	500	200	1	
MB-B-05	配水柱・排水配管設置場	500	600	200	1	
MB-B-06	配水柱・排水配管設置場	2,400	1,600	200	1	
MB-B-07	配水柱・排水配管設置場	2,700	1,700	200	1	
MB-B-08	配水柱・排水配管設置場	500	1,000	200	1	
MB-B-09	排水配管設置場	1,600	800	200	1	
MB-B-10	排水配管設置場	3,000	900	200	1	

■ 凡例				
	人通り孔φ600 +SUS製手掛φ19w400×d300(梁両面)		補助散水柱	RD ルーフドレイン (縦引き用)
	マンホールφ600 下部SUS製タラップ	TD1	カラーVP縦樋 特記なきはφ75	CD コーナードレイン
	床点検口	TD2	カラーVP縦樋 特記なきはφ100	HB 樋下基石
	上部通気管VPφ75 下部通気管VPφ150半割	TD3	カラーVP縦樋 特記なきはφ150	OF オーバーフロー管
		TD4	アルミ縦樋 特記なきはφ150	

工事名称		公立沖縄北部医療センター新築工事 (各工事共通)		図面名称		免震ビット・地階平面図	
工事場所		沖縄県名護市大北1丁目15-9		縮 尺		【A1】1/250 【A3】1/500	
発注機関		沖縄県北部医療組合		図面番号		K - 030	
工事年度		令和 7 年度		設 計 者			
摘 要							
検 印							
		管理建築士 設 計 製 図		JV名称		内藤・A・R・G・設備研究所設計共同体	
				代表企業		株式会社内藤建築事務所	
				所 在 地		福岡県福岡市博多区博多駅前1丁目14-16	
				一級建築士		山田 剛	
				一級建築士 構造設計一級建築士		末吉 謙太郎	
				一級建築士 設備設計一級建築士		丸山 茂義	

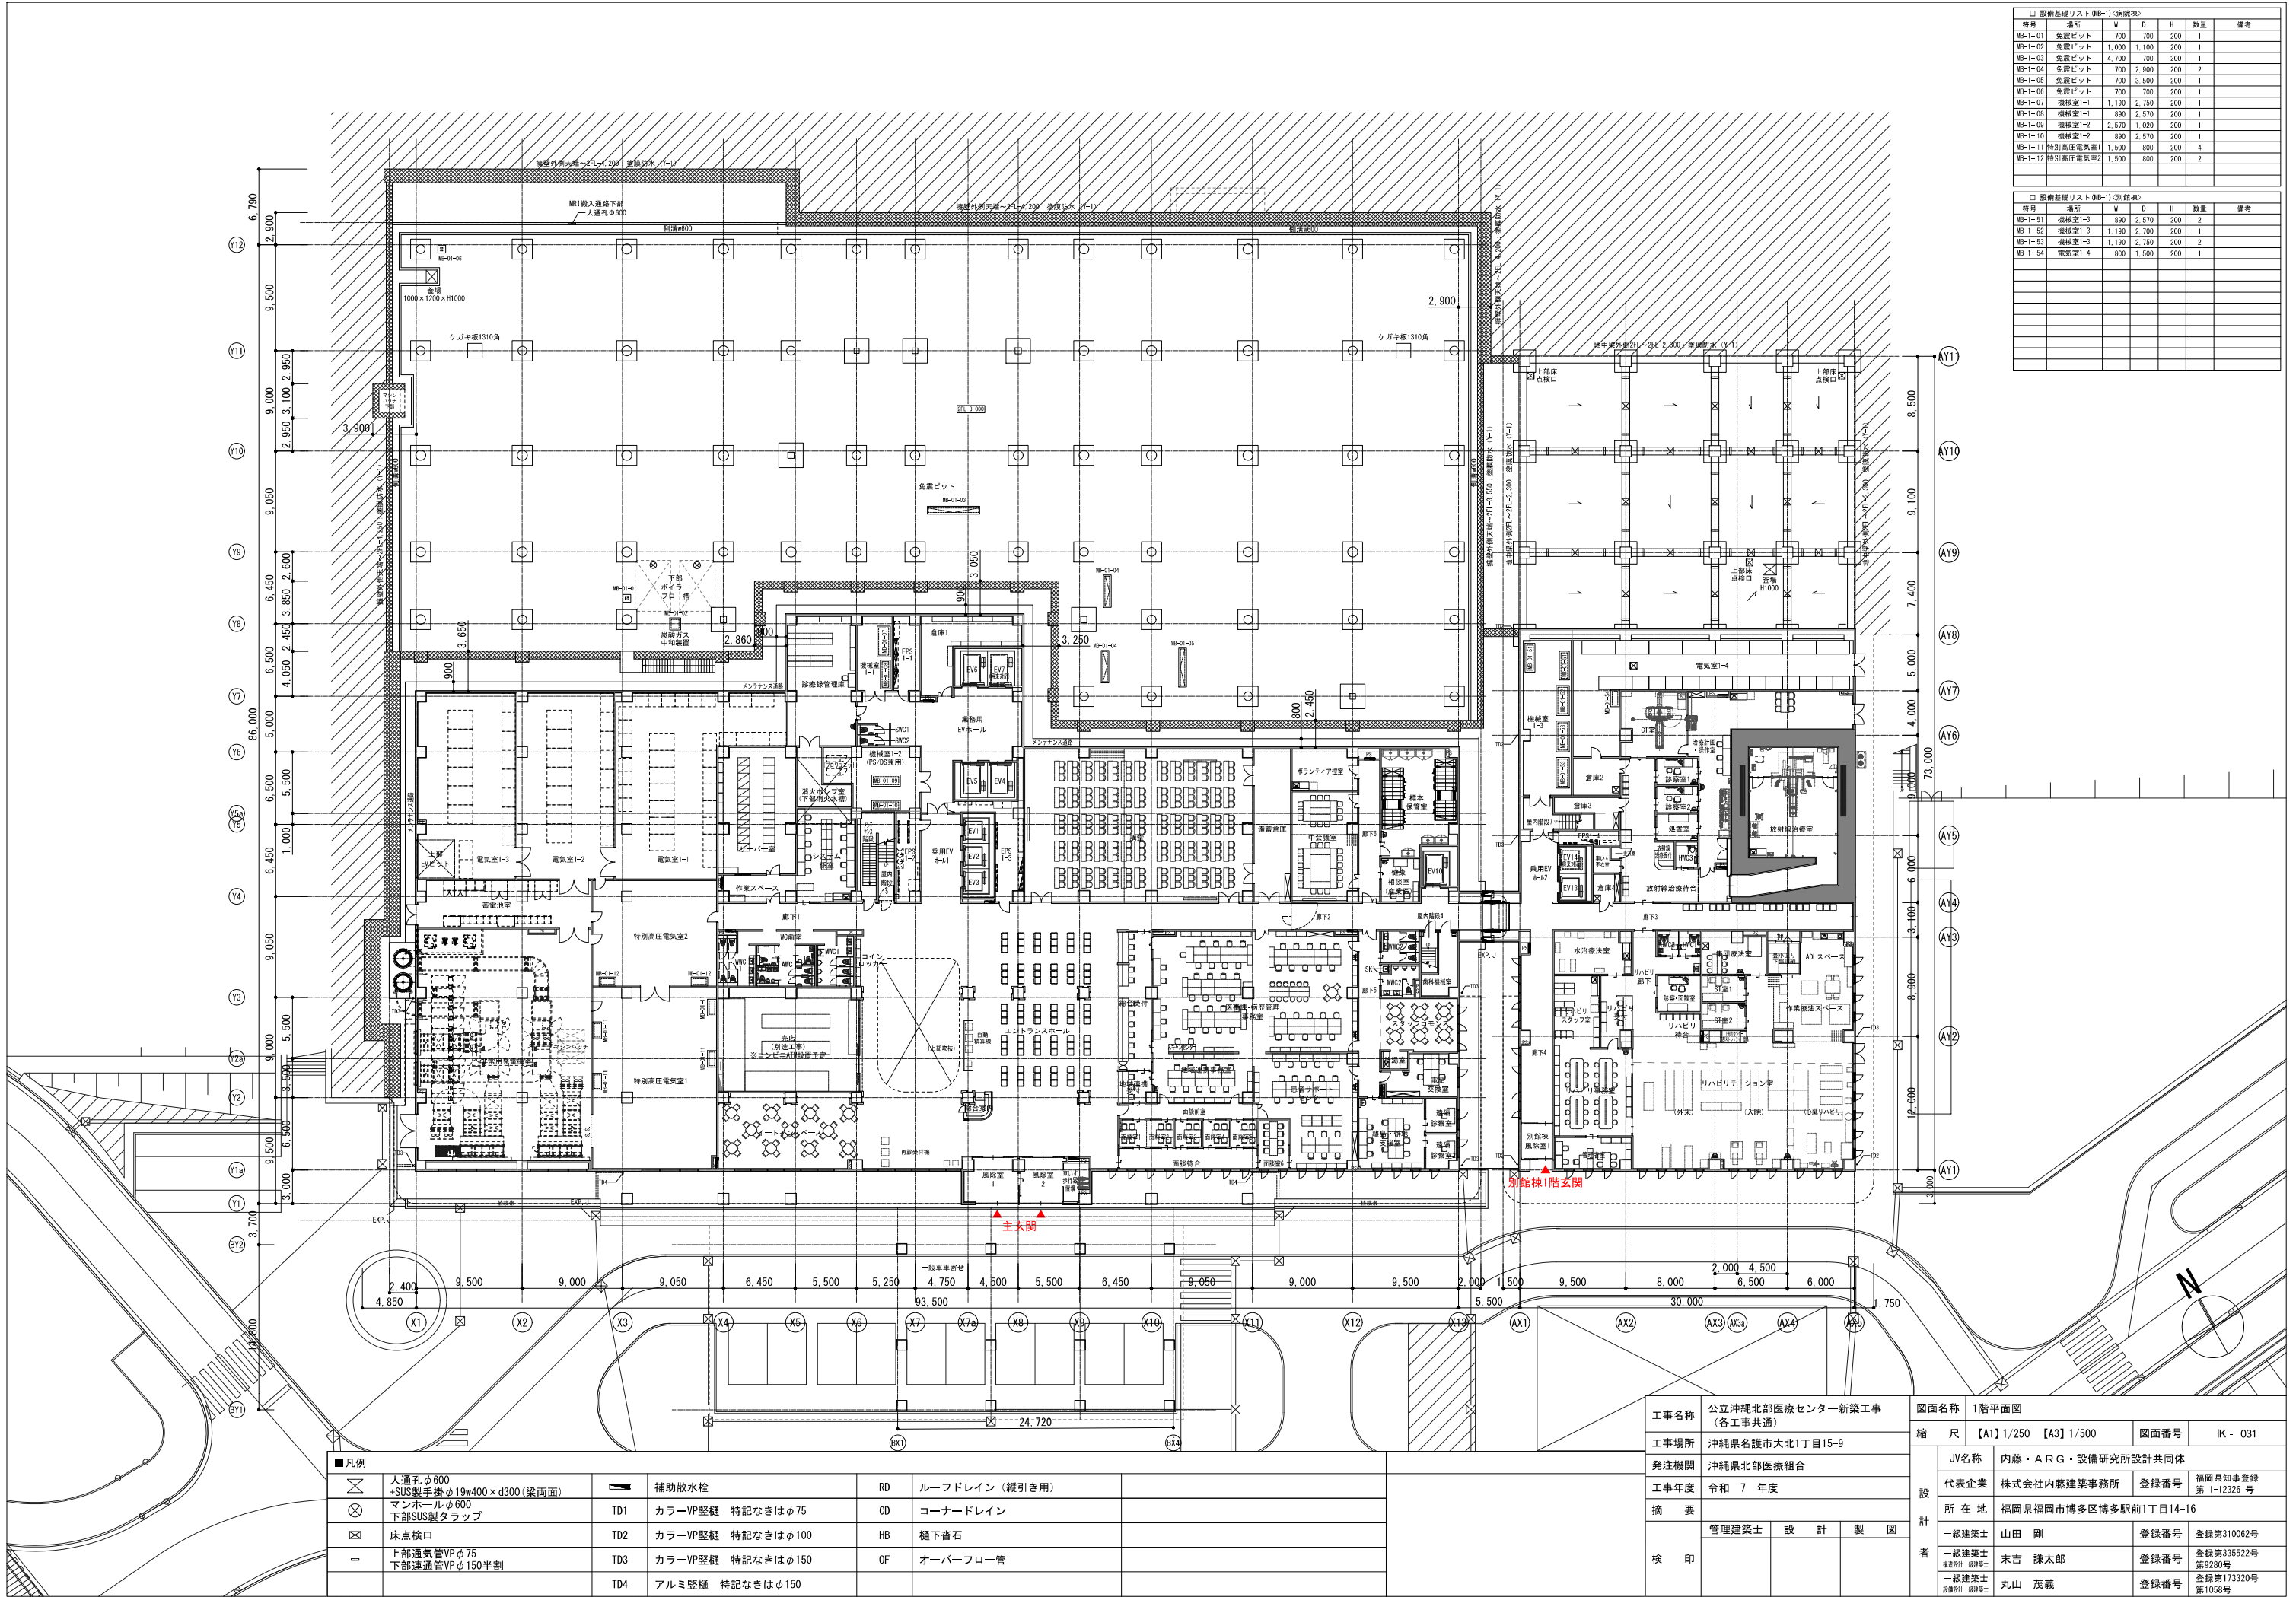


□ 設備基礎リスト (00-1) <病院棟>						
符号	場所	W	D	H	数量	備考
MB-1-01	免震ビット	700	700	200	1	
MB-1-02	免震ビット	1,000	1,000	200	1	
MB-1-03	免震ビット	4,700	700	200	1	
MB-1-04	免震ビット	700	2,900	200	2	
MB-1-05	免震ビット	700	3,500	200	1	
MB-1-06	免震ビット	700	700	200	1	
MB-1-07	機械室1-1	1,190	2,750	200	1	
MB-1-08	機械室1-1	890	2,570	200	1	
MB-1-09	機械室1-2	2,570	1,020	200	1	
MB-1-10	機械室1-2	890	2,570	200	1	
MB-1-11	特別高圧電気室1	1,500	800	200	4	
MB-1-12	特別高圧電気室2	1,500	800	200	2	

□ 設備基礎リスト (00-1) <別館棟>						
符号	場所	W	D	H	数量	備考
MB-1-51	機械室1-3	890	2,570	200	2	
MB-1-52	機械室1-3	1,190	2,700	200	1	
MB-1-53	機械室1-3	1,190	2,750	200	2	
MB-1-54	電気室1-4	800	1,500	200	1	

■ 凡例			
	人通路φ600 +SUS製手掛φ19w400×d300(梁両面)		補助散水柱
	マンホールφ600 下部SUS製タラップ	TD1	カラーVP堅樋 特記なきはφ75
	床点検口	TD2	カラーVP堅樋 特記なきはφ100
	上部通気管VPφ75 下部通気管VPφ150半割	TD3	カラーVP堅樋 特記なきはφ150
		TD4	アルミ堅樋 特記なきはφ150
		RD	ルーフトレイン (縦引き用)
		CD	コーナードレイン
		HB	樋下管石
		OF	オーバーフロー管

工事名称				公立沖縄北部医療センター新築工事 (各工事共通)				図面名称		1階平面図		
工事場所				沖縄県名護市大北1丁目15-9				縮 尺		【A1】1/250 【A3】1/500		
発注機関				沖縄県北部医療組合				図面番号		K - 031		
工事年度				令和 7 年度				設 計 者	JV名称		内藤・ARG・設備研究所設計共同体	
摘 要									代表企業		株式会社内藤建築事務所 登録番号 福岡県知事登録 第 1-12326 号	
									所 在 地		福岡県福岡市博多区博多駅前1丁目14-16	
									一級建築士		山田 剛 登録番号 登録第310062号	
									一級建築士 構造設計一級建築士		末吉 謙太郎 登録番号 登録第335522号 第9280号	
検 印				管理建築士 設 計 製 図				一級建築士 設備設計一級建築士		丸山 茂義 登録番号 登録第173320号 第1058号		

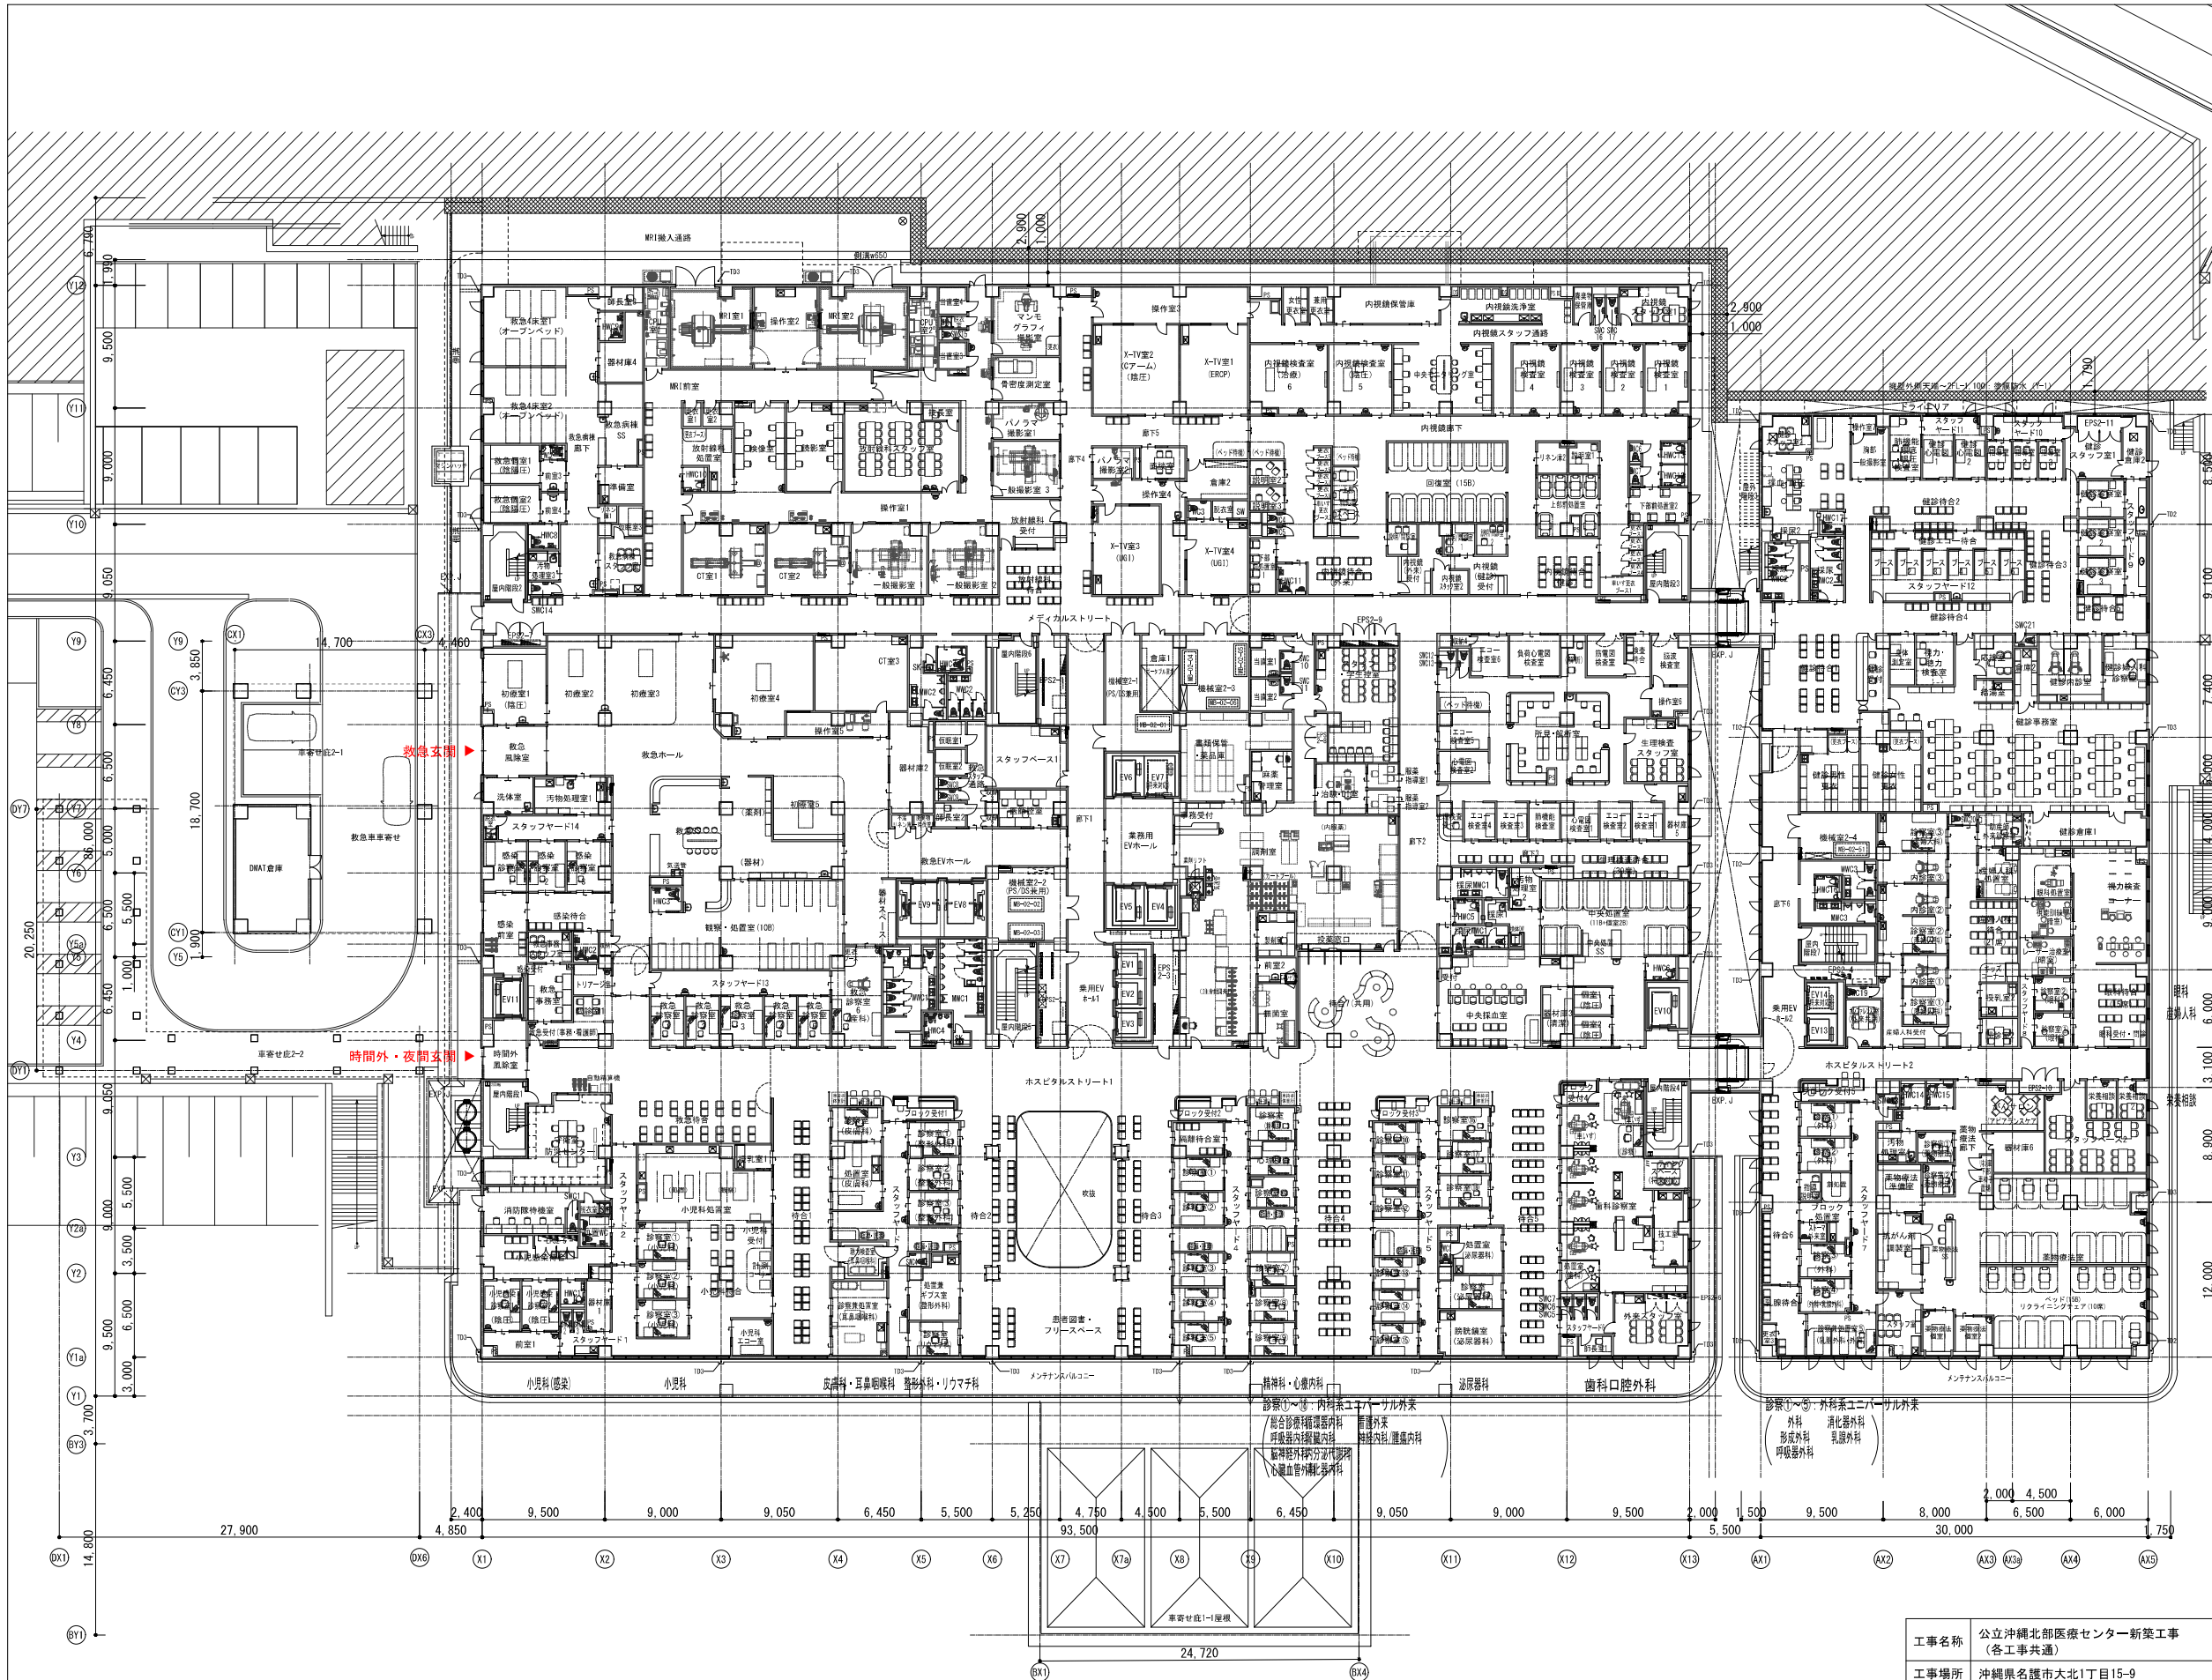


□ 設備基礎リスト (R0-2) (前棟)						
符号	場所	W	D	H	数量	備考
R0-2-01	機械室2-1	2,780	1,380	200	1	
R0-2-02	機械室2-2	2,750	1,190	200	1	
R0-2-03	機械室2-2	2,780	1,380	200	1	
R0-2-04	機械室2-3	1,190	2,750	200	1	
R0-2-05	機械室2-3	1,020	2,570	200	1	
R0-2-06	機械室2-3	2,570	890	200	1	

□ 設備基礎リスト (R0-2) (別館棟)						
符号	場所	W	D	H	数量	備考
R0-2-51	機械室2-4	2,750	1,190	200	1	

■ 凡例				
	人通孔φ600 +SUS製手掛φ19w400×d300(梁面)		補助放水栓	RD ルーフドレイン (縦引き用)
	マンホールφ600 下部SUS製タラップ	TD1	カラーVP堅樋 特記なきはφ75	CD コーナードレイン
	床点検口	TD2	カラーVP堅樋 特記なきはφ100	HB 樋下管石
	上部通気管VPφ75 下部通気管VPφ150半割	TD3	カラーVP堅樋 特記なきはφ150	OF オーバーフロー管
		TD4	アルミ堅樋 特記なきはφ150	

工事名称		図面名称	
公立沖縄北部医療センター新築工事 (各工事共通)		2階平面図	
工事場所		縮 尺	図面番号
沖縄県名護市大北1丁目15-9		[A1] 1/250 [A3] 1/500	K - 032
発注機関		JV名称	
沖縄県北部医療組合		内藤・ARG・設備研究所設計共同	
工事年度		代表企業	
令和 7 年度		株式会社内藤建築事務所	
摘 要		所 在 地	
管理建築士 設 計 製 図		福岡県福岡市博多区博多駅前1丁目14-16	
検 印		一級建築士	
		山田 剛	
		一級建築士	
		末吉 謙太郎	
		一級建築士	
		丸山 茂義	

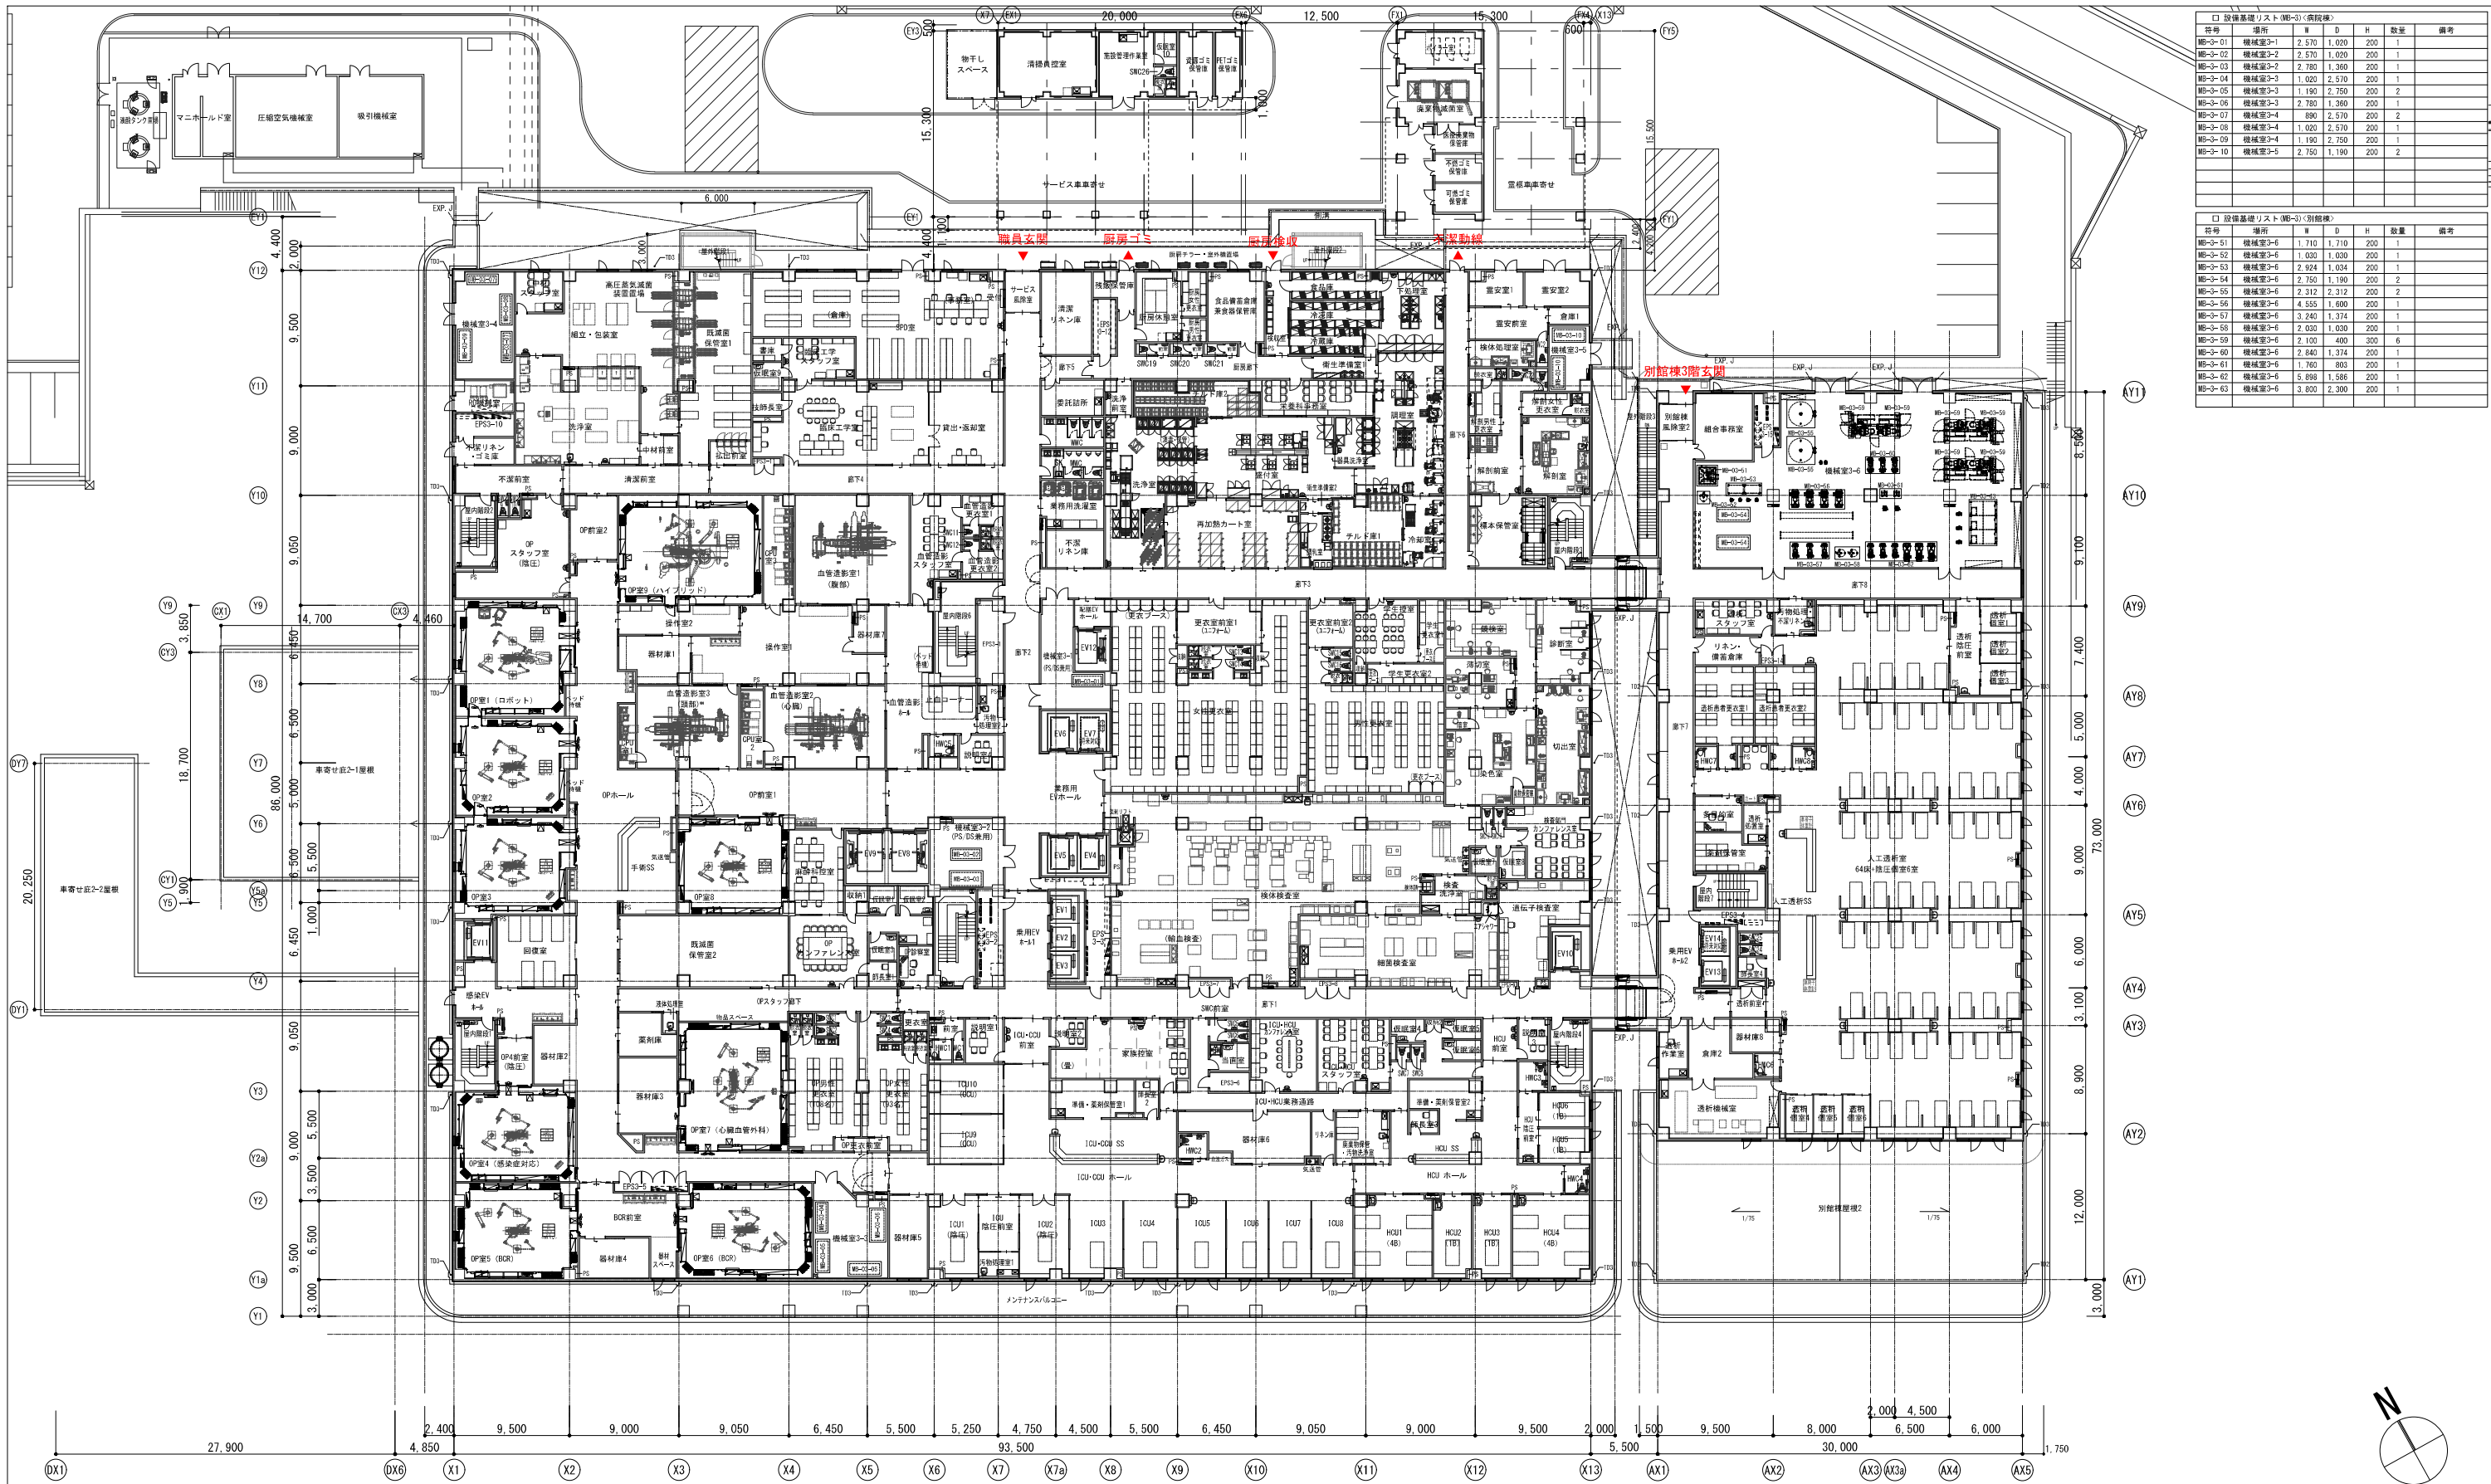

□ 設備基礎リスト (ME-3) <病院棟>						
番号	場所	W	D	H	数量	備考
ME-3-01	機械室3-1	2,570	1,020	200	1	
ME-3-02	機械室3-2	2,570	1,020	200	1	
ME-3-03	機械室3-2	2,780	1,360	200	1	
ME-3-04	機械室3-3	1,020	2,570	200	1	
ME-3-05	機械室3-3	1,190	2,750	200	2	
ME-3-06	機械室3-3	2,780	1,360	200	1	
ME-3-07	機械室3-4	880	2,570	200	2	
ME-3-08	機械室3-4	1,020	2,570	200	1	
ME-3-09	機械室3-4	1,190	2,750	200	1	
ME-3-10	機械室3-5	2,750	1,190	200	2	
□ 設備基礎リスト (ME-3) <別館棟>						
番号	場所	W	D	H	数量	備考
ME-3-51	機械室3-6	1,710	1,710	200	1	
ME-3-52	機械室3-6	1,020	1,020	200	1	
ME-3-53	機械室3-6	2,924	1,024	200	1	
ME-3-54	機械室3-6	2,750	1,190	200	2	
ME-3-55	機械室3-6	2,312	2,312	200	2	
ME-3-56	機械室3-6	4,555	1,600	200	1	
ME-3-57	機械室3-6	3,240	1,374	200	1	
ME-3-58	機械室3-6	2,030	1,030	200	1	
ME-3-59	機械室3-6	2,100	400	300	6	
ME-3-60	機械室3-6	2,840	1,374	200	1	
ME-3-61	機械室3-6	1,760	800	200	1	
ME-3-62	機械室3-6	5,898	1,586	200	1	
ME-3-63	機械室3-6	3,800	2,300	200	1	

■ 凡例

	人通孔φ600 +SUS製手掛φ19×400×d300(梁面)		補助散水柱	RD	ルーフトレイン (縦引き用)
	マンホールφ600 下部SUS製タラップ	TD1	カラーVP堅樋 特記なきはφ75	CD	コーナードレイン
	床点検口	TD2	カラーVP堅樋 特記なきはφ100	HB	樋下管石
	上部通気管VPφ75	TD3	カラーVP堅樋 特記なきはφ150	OF	オーバーフロー管
	下部通気管VPφ150半割	TD4	アルミ堅樋 特記なきはφ150		

工事名称	公立沖縄北部医療センター新築工事 (各工事共通)			図面名称	3階平面図	
工事場所	沖縄県名護市大北1丁目15-9			縮 尺	【A1】1/250 【A3】1/500	
発注機関	沖縄県北部医療組合			図面番号	K - 033	
工事年度	令和 7 年度			JV名称	内藤・ARG・設備研究所設計共同体	
摘 要	管理建築士	設 計	製 図	代表企業	株式会社内藤建築事務所	登録番号 福岡県知事登録 第 1-12326 号
				所 在 地	福岡県福岡市博多区博多駅前1丁目14-16	
				一級建築士	山田 剛	登録番号 登録第310062号
				一級建築士 構造設計一級建築士	末吉 謙太郎	登録番号 登録第335522号 第9280号
				一級建築士 設備設計一級建築士	丸山 茂義	登録番号 登録第173320号 第1058号
検 印						