


4B病棟（産科他）
1B×5＝ 5B
1B×1＝ 1B（感染）
1B×1＝ 1B（LDR）
1B×1＝ 1B（LDR・感染）
4B×6＝24B
合計 32B

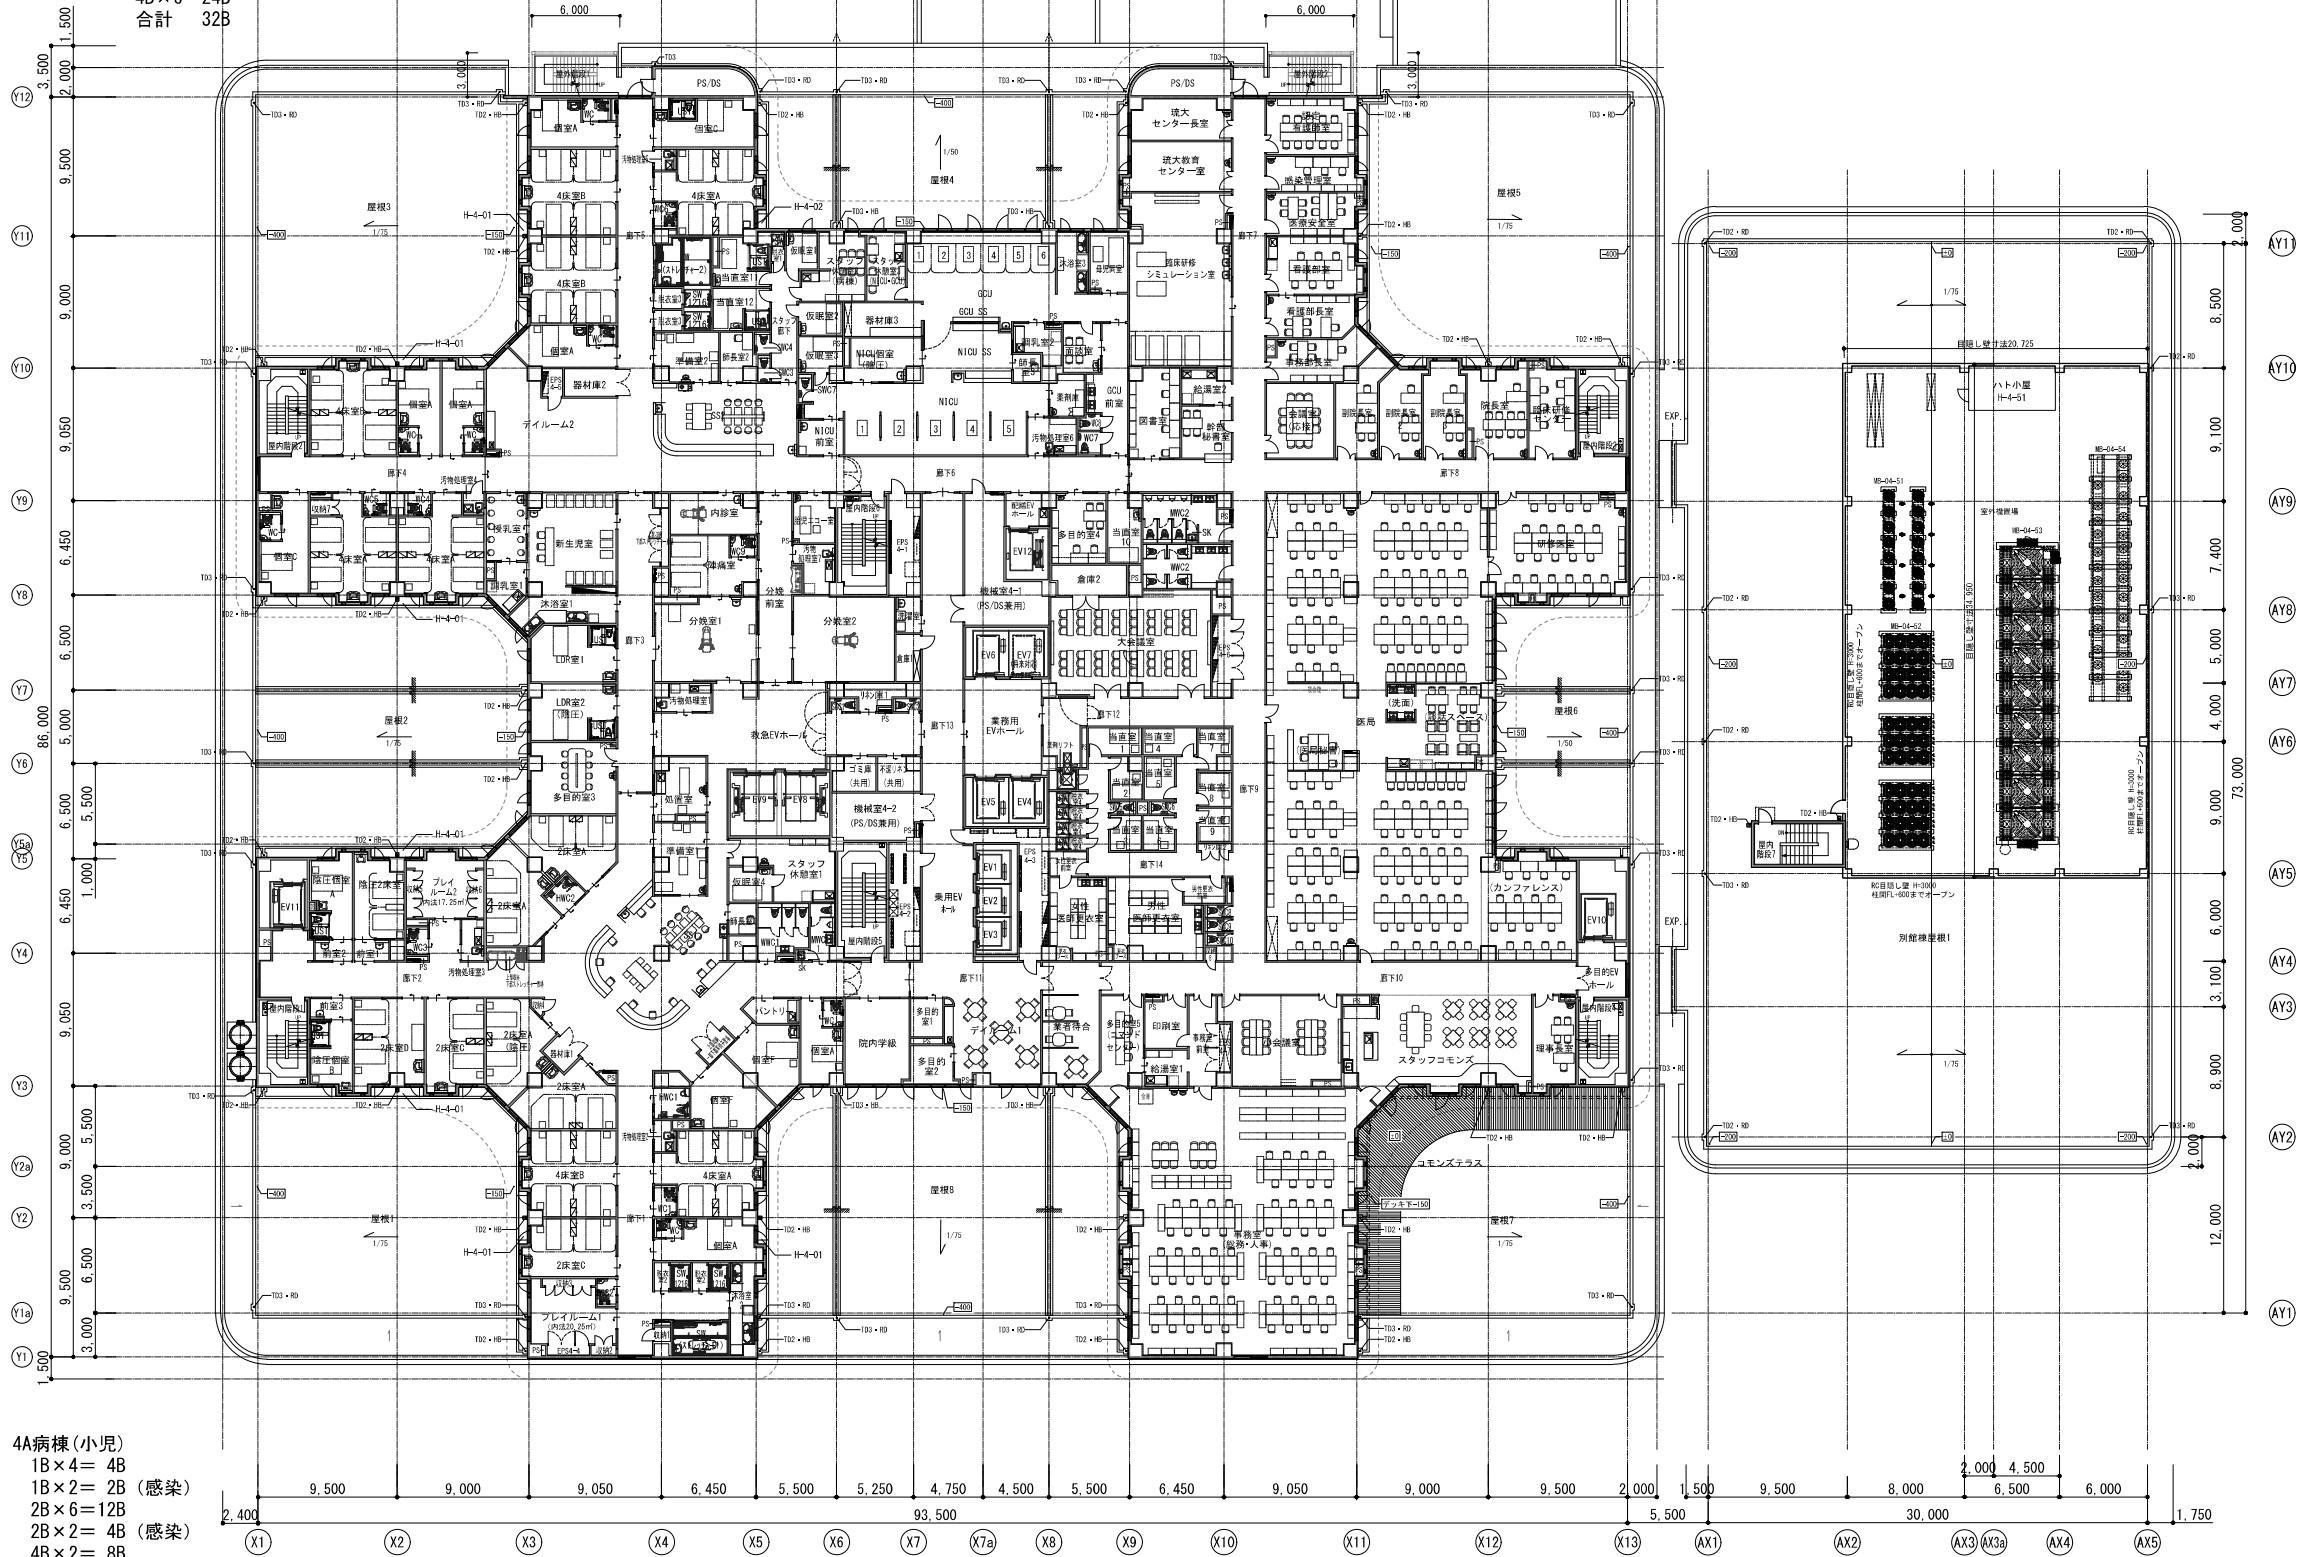


4A病棟（小児）
1B×4＝ 4B
1B×2＝ 2B（感染）
2B×6＝12B
2B×2＝ 4B（感染）
4B×2＝ 8B
合計 30B

■凡例


	人通孔φ600 +SUS製手掛φ19w400×d300(梁両面)		補助散水栓	RD	ルーフトレイン（縦引き用）
	マンホールφ600 下部SUS製タラップ	TD1	カラーVP縦樋 特記なきはφ75	CD	コーナードレイン
	床点検口	TD2	カラーVP縦樋 特記なきはφ100	HB	樋下基石
	上部通気管VPφ75 下部通気管VPφ150半割	TD3	カラーVP縦樋 特記なきはφ150	OF	オーバーフロー管
		TD4	アルミ縦樋 特記なきはφ150		

□ 設備基礎リスト (0B-4) (別館棟)						
符号	場所	W	D	H	数量	備考
0B-4-51	室外機置き場	1,060	300	300	12	
0B-4-52	室外機置き場	3,740	300	300	14	
0B-4-53	室外機置き場	4,200	500	800	10	
0B-4-54	室外機置き場	2,880	300	300	12	
□ ハト小屋リスト (0B-4)						
符号	場所	W	D	H	数量	開口部サイズ
0B-4-01	屋根1〜3.8	3,580	300	650	7	W500 × H100
0B-4-02	屋根4	1,280	300	650	1	W500 × H100
0B-4-51	室外機置き場	2,400	5,800	1,750	1	W5,000 × H1,200

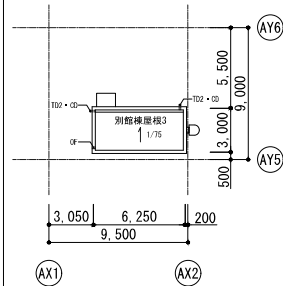


別館棟R階 平面図

工事名称		図面名称	
公立沖縄北部医療センター新築工事 (各工事共通)		4階平面図	
工事場所		縮 尺	図面番号
沖縄県名護市大北1丁目15-9		【A1】1/250 【A3】1/500	K - 034
発注機関		JV名称	
沖縄県北部医療組合		内藤・A・R・G・設備研究所設計共同体	
工事年度		代表企業	
令和 7 年度		株式会社内藤建築事務所	
摘 要		登 録 番 号	
		福岡県知事登録 第 1-12326 号	
検 印		所 在 地	
		福岡県福岡市博多区博多駅前1丁目14-16	
		一級建築士	
		山田 剛	
		登 録 番 号	
		登録第310062号	
		一級建築士	
		末吉 謙太郎	
		登 録 番 号	
		登録第335522号 第0280号	
		一級建築士	
		丸山 茂義	
		登 録 番 号	
		登録第173320号 第1058号	

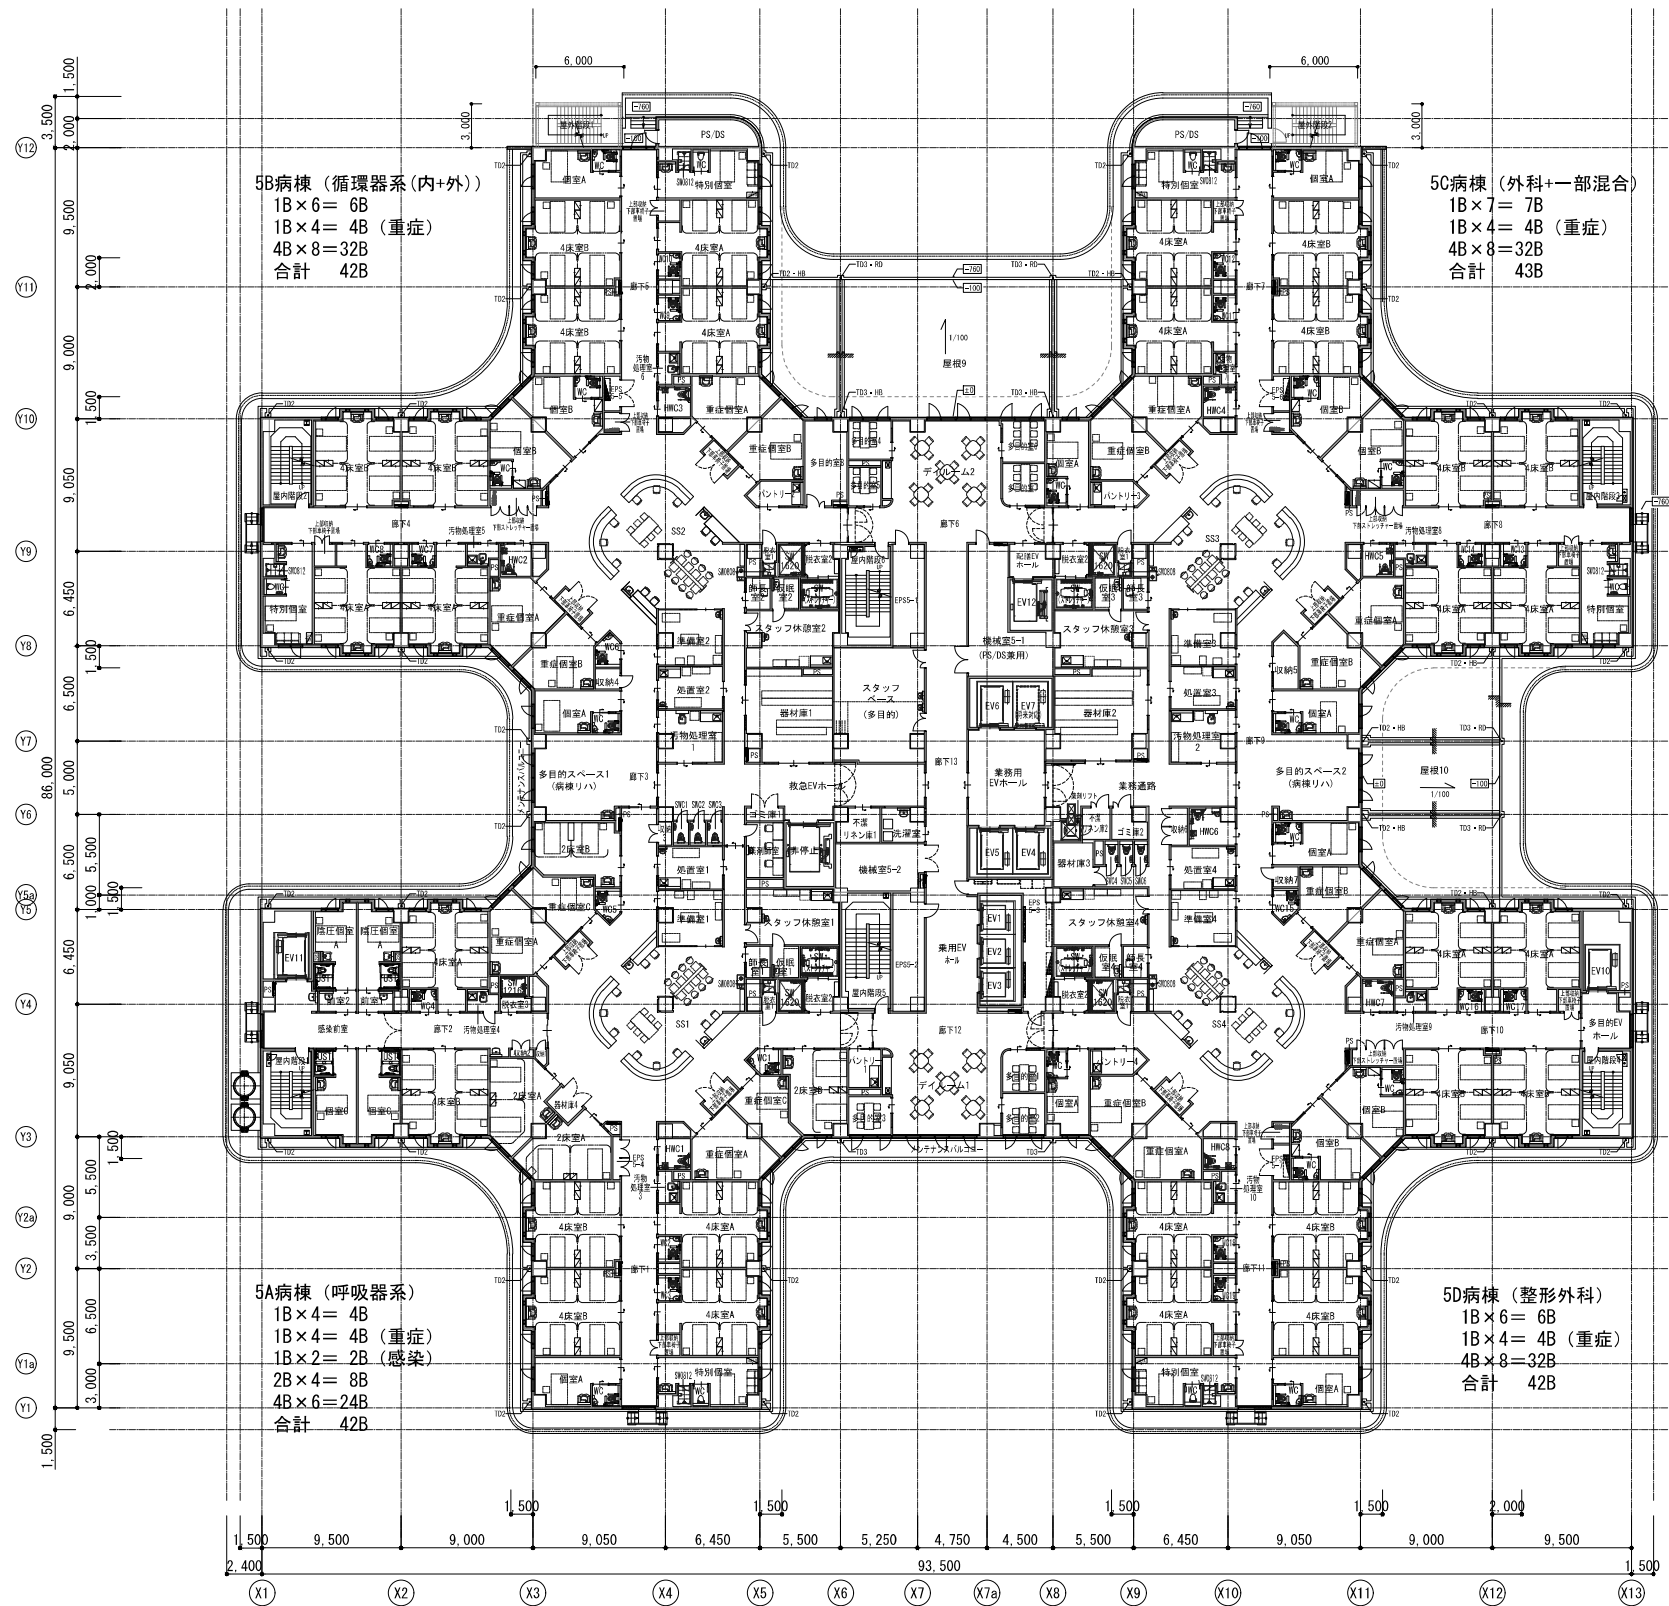

■凡例				
	人通孔φ600 +SUS製手掛φ19#400×d300(梁両面)		補助散水栓	RD ルーフドレイン（縦引き用）
	マンホールφ600 下部SUS製タラップ	TD1	カラーVP縦樋 特記なきはφ75	CD コーナードレイン
	床点検口	TD2	カラーVP縦樋 特記なきはφ100	HB 樋下管石
	上部通気管VPφ75 下部通気管VPφ150半割	TD3	カラーVP縦樋 特記なきはφ150	OF オーバーフロー管
		TD4	アルミ縦樋 特記なきはφ150	

工事名称		図面名称	
公立沖縄北部医療センター新築工事 (各工事共通)		5階平面図	
工事場所		縮 尺	図面番号
沖縄県名護市大北1丁目15-9		【A1】1/250 【A3】1/500	K - 035
発注機関		JV名称	
沖縄県北部医療組合		内藤・A・R・G・設備研究所設計共同体	
工事年度		代表企業	登録番号
令和 7 年度		株式会社内藤建築事務所	福岡県知事登録 第 1-12326 号
摘 要		所 在 地	
		福岡県福岡市博多区博多駅前1丁目14-16	
検 印	管理建築士	設 計	製 図
設 計 者	一級建築士	山田 剛	登録番号
			登録第310062号
	一級建築士	末吉 謙太郎	登録番号
			登録第335522号 第9280号
設 計 者	一級建築士	丸山 茂義	登録番号
			登録第173320号 第1058号

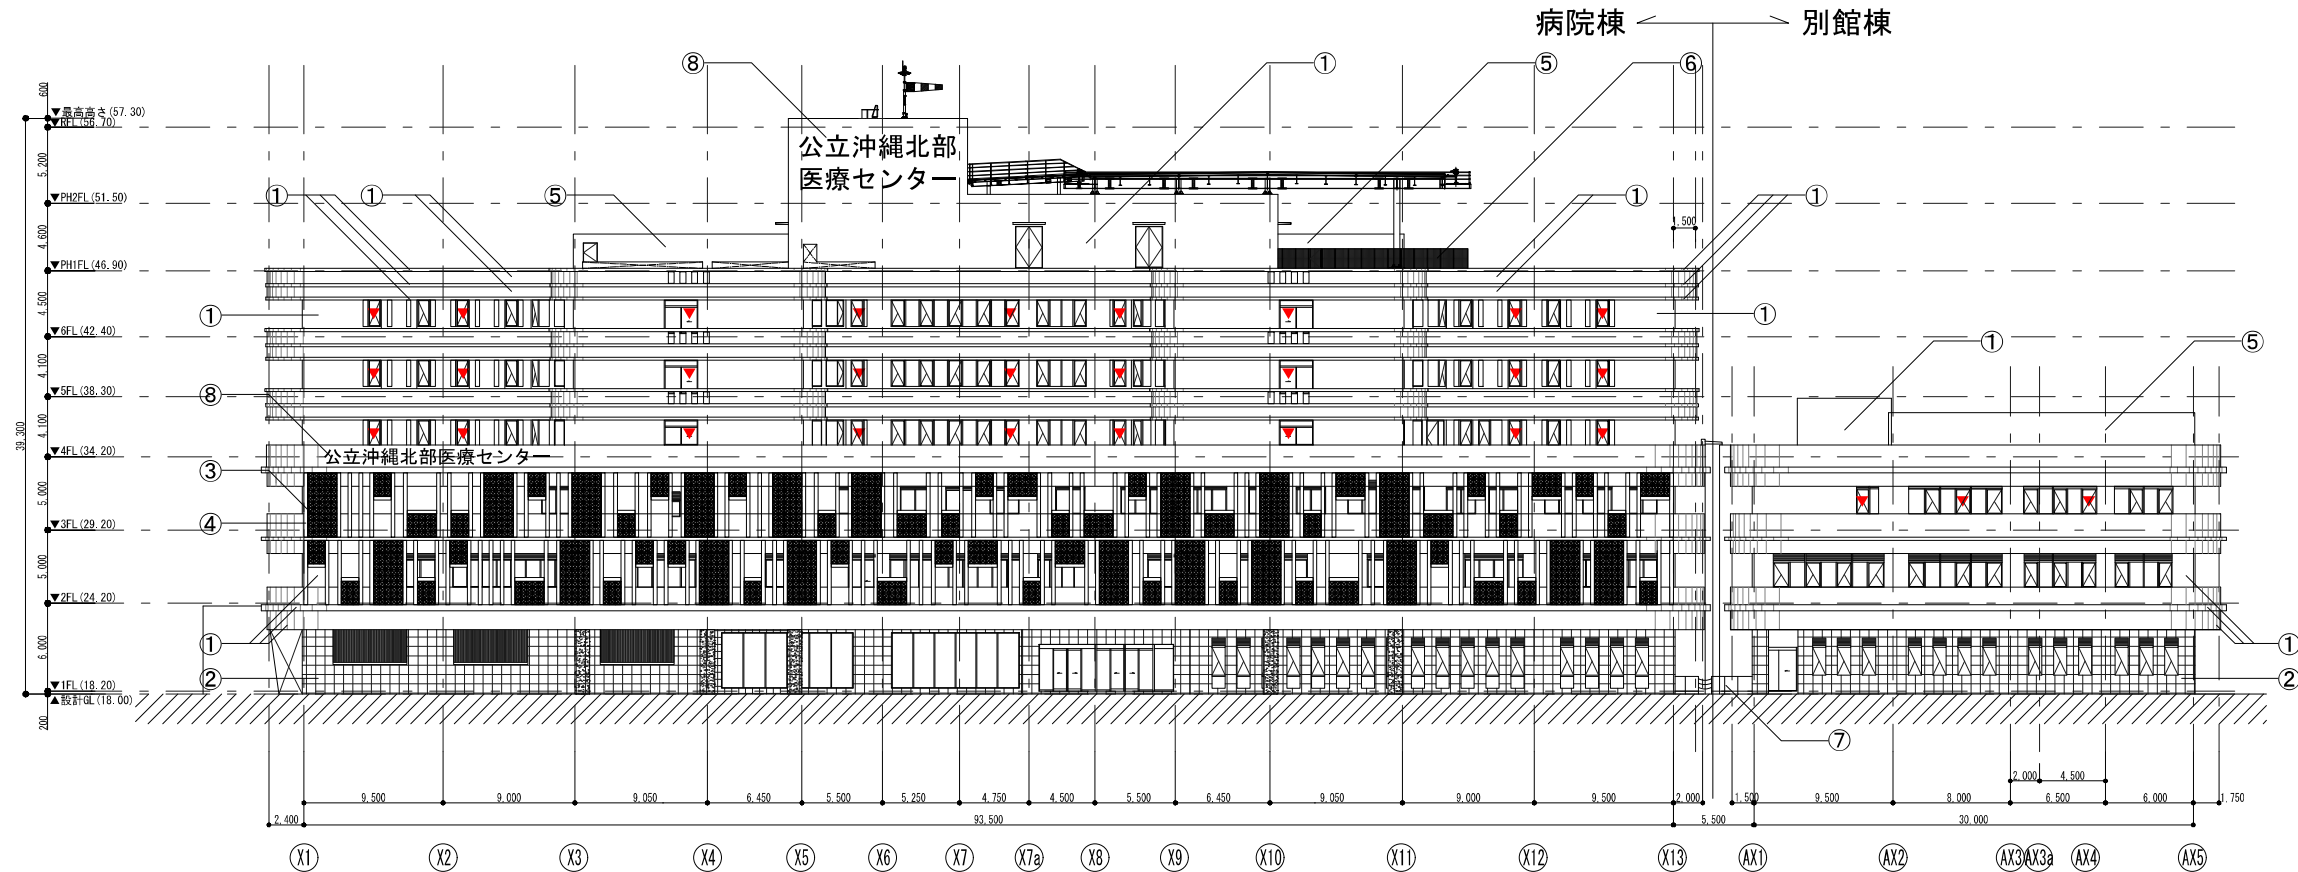

病院棟 南立面図

別館棟 南立面図




病院棟 西立面図

凡 例		
①	OW1	RC(Ⅱ)の上、防水型複層塗材RE、水性弾性フッ素樹脂塗料仕上
②	OW2	磁器質タイル(二丁掛)張り
③	OW3	花ブロック400角 AEP-R塗装(内側共)
④	OW4	コンクリート方立:RC(Ⅱ)の上、防水型複層塗材RE、水性弾性フッ素樹脂塗料仕上
⑤		設備目隠し壁:RC(Ⅱ)の上、防水型複層塗材RE、水性弾性フッ素樹脂塗料仕上
⑥		メッシュフェンス
⑦		スチール侵入防止柵
⑧		館名サイン サイン詳細図による
⑨		煙道 煙道詳細図による
⑩		アルミ縦ルーバー
▼		代替出入口

備 考		
※③花ブロック、④方立については別途工事とする。		
※⑩館名サインについては、屋外広告物法第3条～第5条までの規定に適合するものとする。		

図面名称		立面図 (1)	
縮 尺	【A1】1/250 【A3】1/500	図面番号	K - 038
JV名称	内藤・A・R・G・設備研究所設計共同体		
代表企業	株式会社内藤建築事務所	登録番号	福岡県知事登録第1-12326号
所在地	福岡県福岡市博多区博多駅前1丁目14-16		
一級建築士	山田 剛	登録番号	登録第310062号
一級建築士 構造設計一級建築士	末吉 謙太郎	登録番号	登録第335522号 第0280号
一級建築士 建築設計一級建築士	丸山 茂義	登録番号	登録第173320号 第1058号

工事名称	公立沖縄北部医療センター新築工事 (各工事共通)		
工事場所	沖縄県名護市大北1丁目15-9		
発注機関	沖縄県北部医療組合		
工事年度	令和 7 年度		
摘 要	管理建築士 設 計 製 図		
検 印			

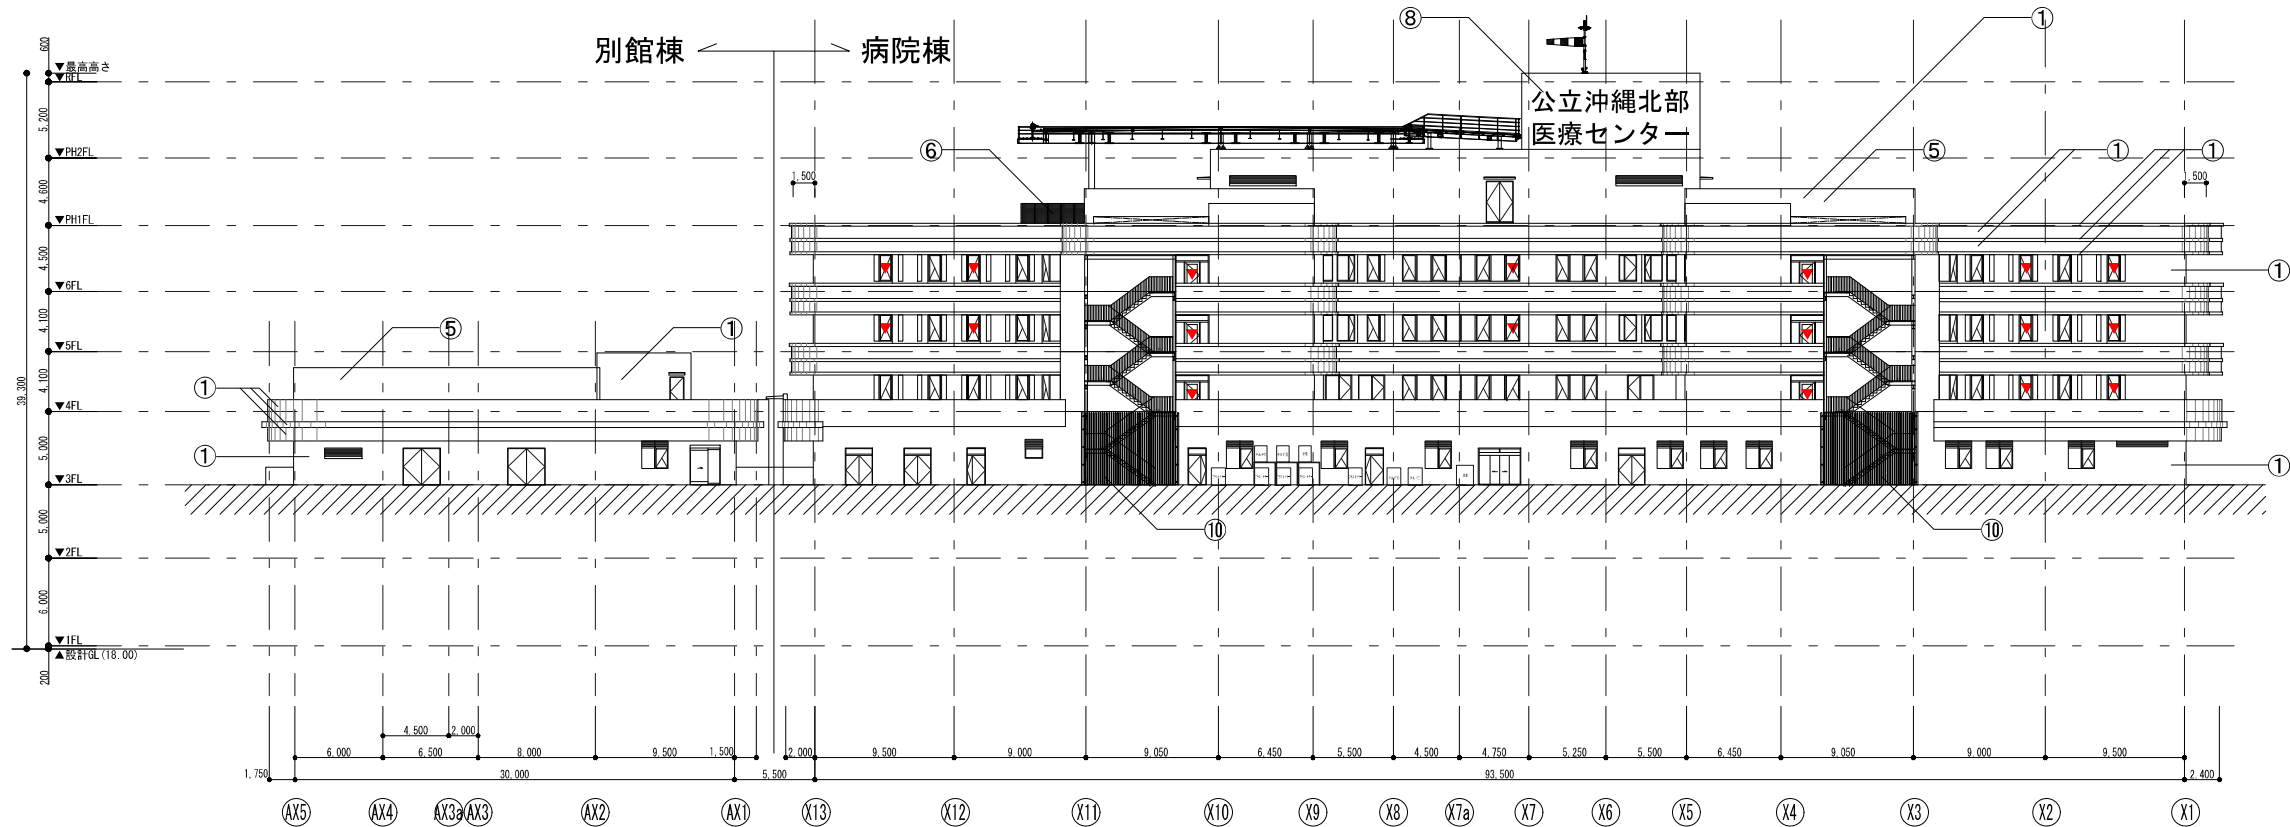

別館棟 北立面図

病院棟 北立面図




病院棟 東立面図


凡 例		
①	OW1	RC (B) の上、防水型複層塗材RE、水性弾性フッ素樹脂塗料仕上
②	OW2	磁器質タイル(二丁掛)張り
③	OW3	花ブロック400角 AEP-R塗装 (内側共)
④	OW4	コンクリート方立: RC (B) の上、防水型複層塗材RE、水性弾性フッ素樹脂塗料仕上
⑤		設備目隠し壁: RC (B) の上、防水型複層塗材RE、水性弾性フッ素樹脂塗料仕上
⑥		メッシュフェンス
⑦		スチール侵入防止柵
⑧		館名サイン サイン詳細図による
⑨		煙道 煙道詳細図による
⑩		アルミ縦ルーバー
▼		代替出入口

備 考		
※③花ブロック、④方立については別途工事とする。		
※⑧館名サインについては、屋外広告物法第3条～第5条までの規定に適合するものとする。		

図面名称		立面図 (2)	
縮 尺	【A1】1/250 【A3】1/500	図面番号	K - 039
設 計 者	JV名称	内藤・ARG・設備研究所設計共同体	
	代表企業	株式会社内藤建築事務所	登録番号 福岡県知事登録 第 1-12326 号
	所 在 地	福岡県福岡市博多区博多駅前1丁目14-16	
	一級建築士	山田 剛	登録番号 登録第310062号
	一級建築士 構造設計一級建築士	末吉 謙太郎	登録番号 登録第335522号 第9280号
	一級建築士 建築設計一級建築士	丸山 茂義	登録番号 登録第173320号 第1058号
工 事 名 称		公立沖縄北部医療センター新築工事 (各工事共通)	
工 事 場 所		沖縄県名護市大北1丁目15-9	
発注機関		沖縄県北部医療組合	
工 事 年 度		令和 7 年度	
摘 要		管理建築士 設 計 製 図	
検 印			

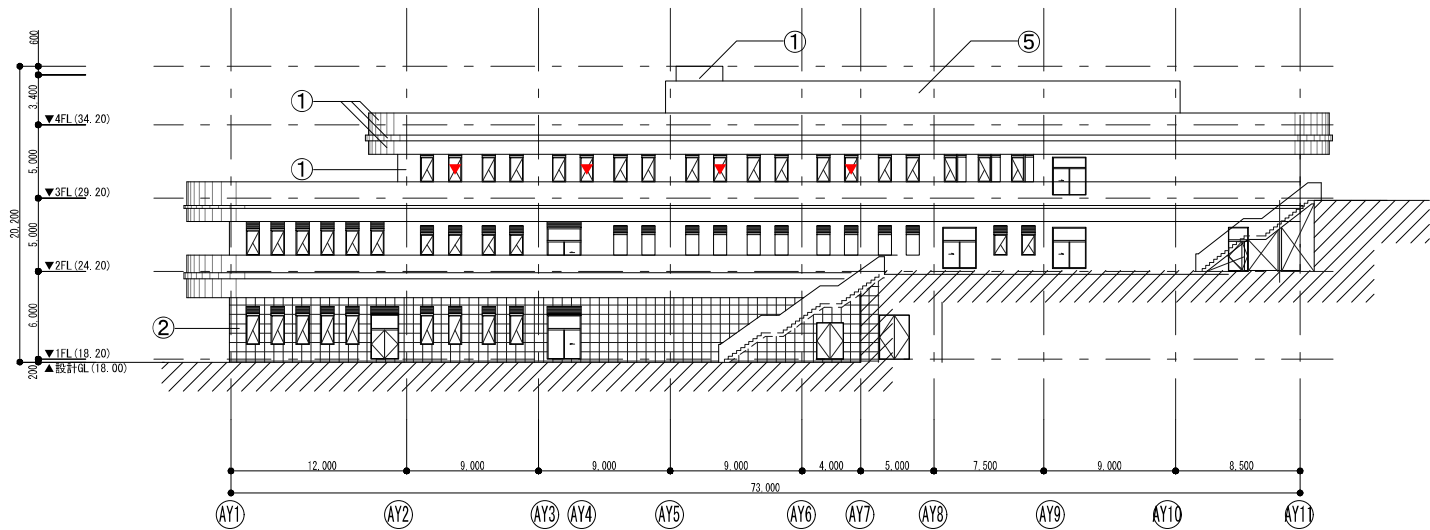




別館棟 東立面図

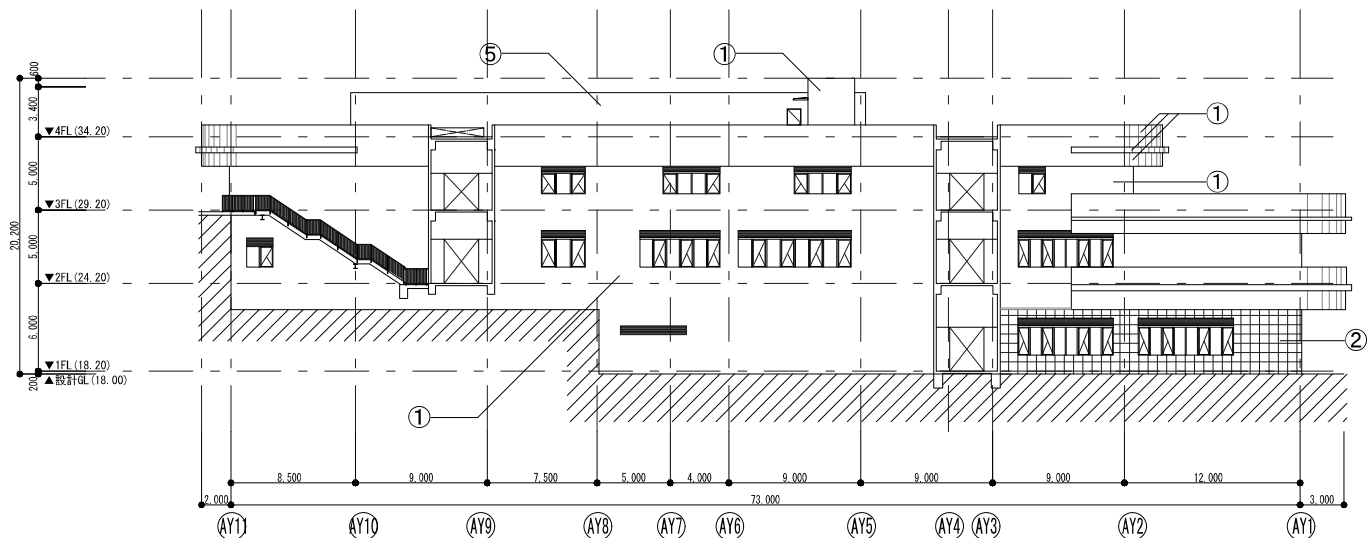



別館棟 西立面図

凡 例		
①	OW1	RC (B) の上、防水型複層塗材RE、水性弾性フッ素樹脂塗料仕上
②	OW2	磁器質タイル(二丁掛)張り
③	OW3	花ブロック400角 AEP-R塗装 (内側共)
④	OW4	コンクリート方立：RC (B) の上、防水型複層塗材RE、水性弾性フッ素樹脂塗料仕上
⑤		設備目隠し壁：RC (B) の上、防水型複層塗材RE、水性弾性フッ素樹脂塗料仕上
⑥		メッシュフェンス
⑦		スチール侵入防止柵
⑧		館名サイン サイン詳細図による
⑨		煙道 煙道詳細図による
⑩		アルミ縦ルーバー
▼		代替出入口
備 考		
※③花ブロック、④方立については別途工事とする。		
※⑧館名サインについては、屋外広告物法第3条～第5条までの規定に適合するものとする。		


図面名称		立面図 (3)		
縮 尺		【A1】 1/250	【A3】 1/500	図面番号 K - 040
設 計 者	JV名称	内藤・A R G・設備研究所設計共同体		
	代表企業	株式会社内藤建築事務所	登録番号	福岡県知事登録 第 1-12326 号
	所 在 地	福岡県福岡市博多区博多駅前1丁目14-16		
	一級建築士	山田 剛	登録番号	登録第310062号
	一級建築士 構造設計一級建築士	末吉 謙太郎	登録番号	登録第335522号 第9280号
検 印	一級建築士 建築設計一級建築士	丸山 茂義	登録番号	登録第173320号 第1058号
	管理建築士	設 計	製 図	
工 事 名 称		公立沖縄北部医療センター新築工事 (各工事共通)		
工 事 場 所		沖縄県名護市大北1丁目15-9		
発注機関		沖縄県北部医療組合		
工 事 年 度		令和 7 年度		
摘 要				

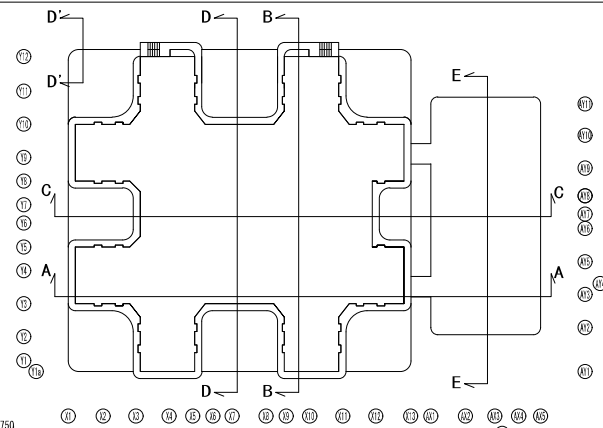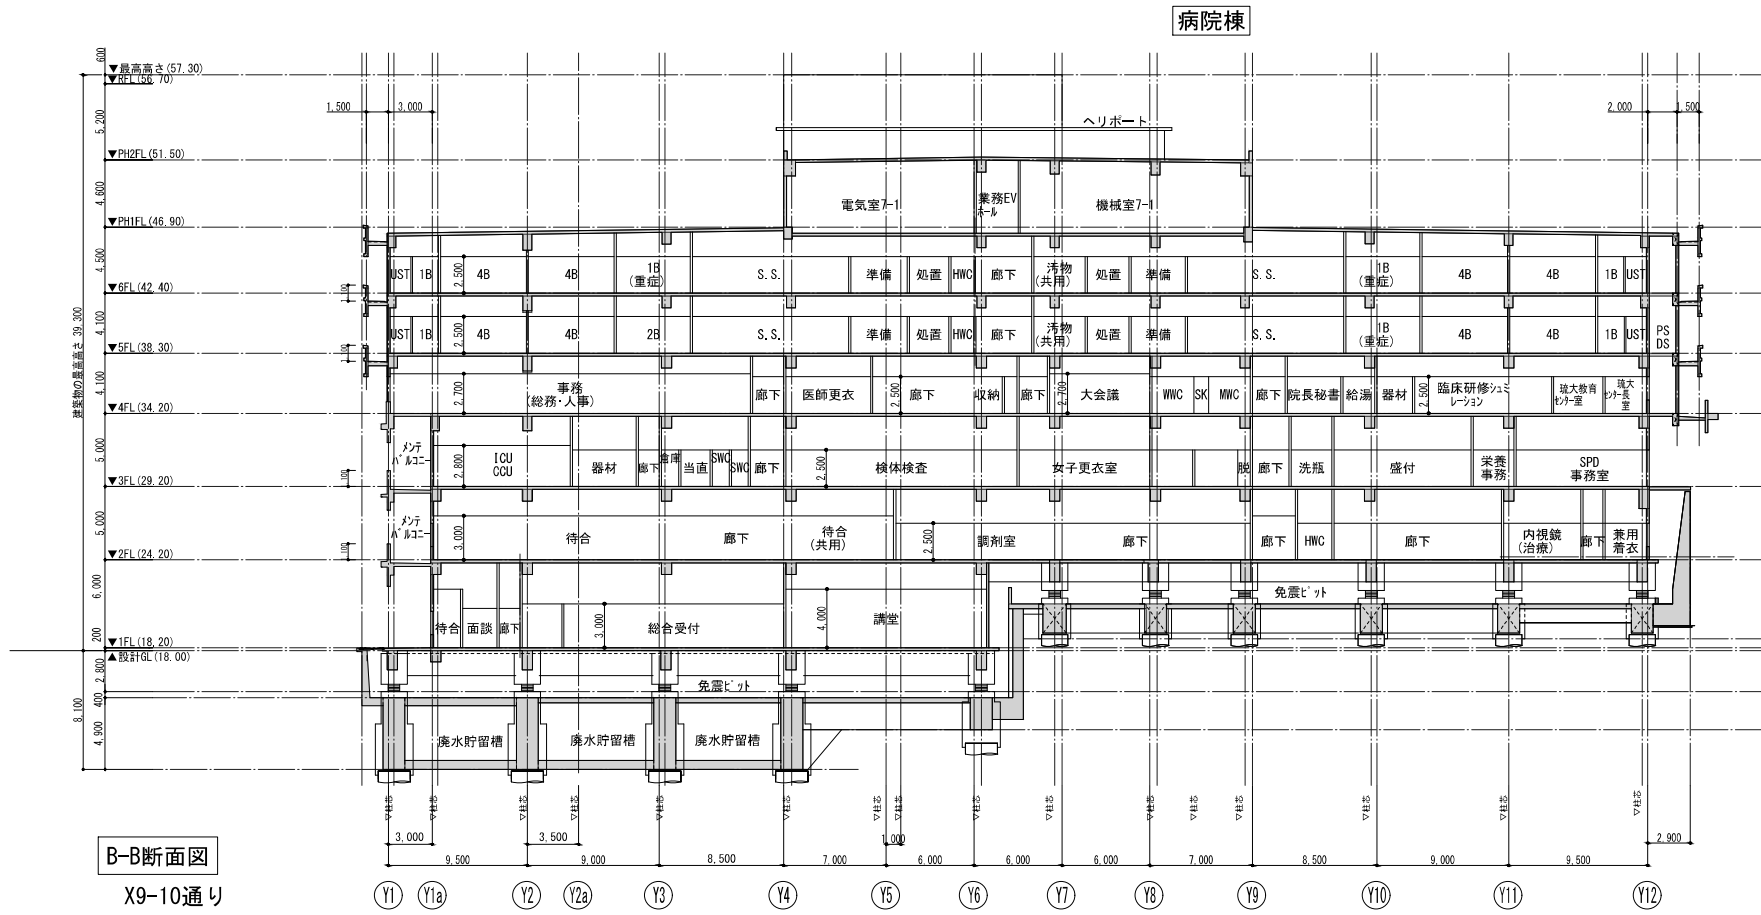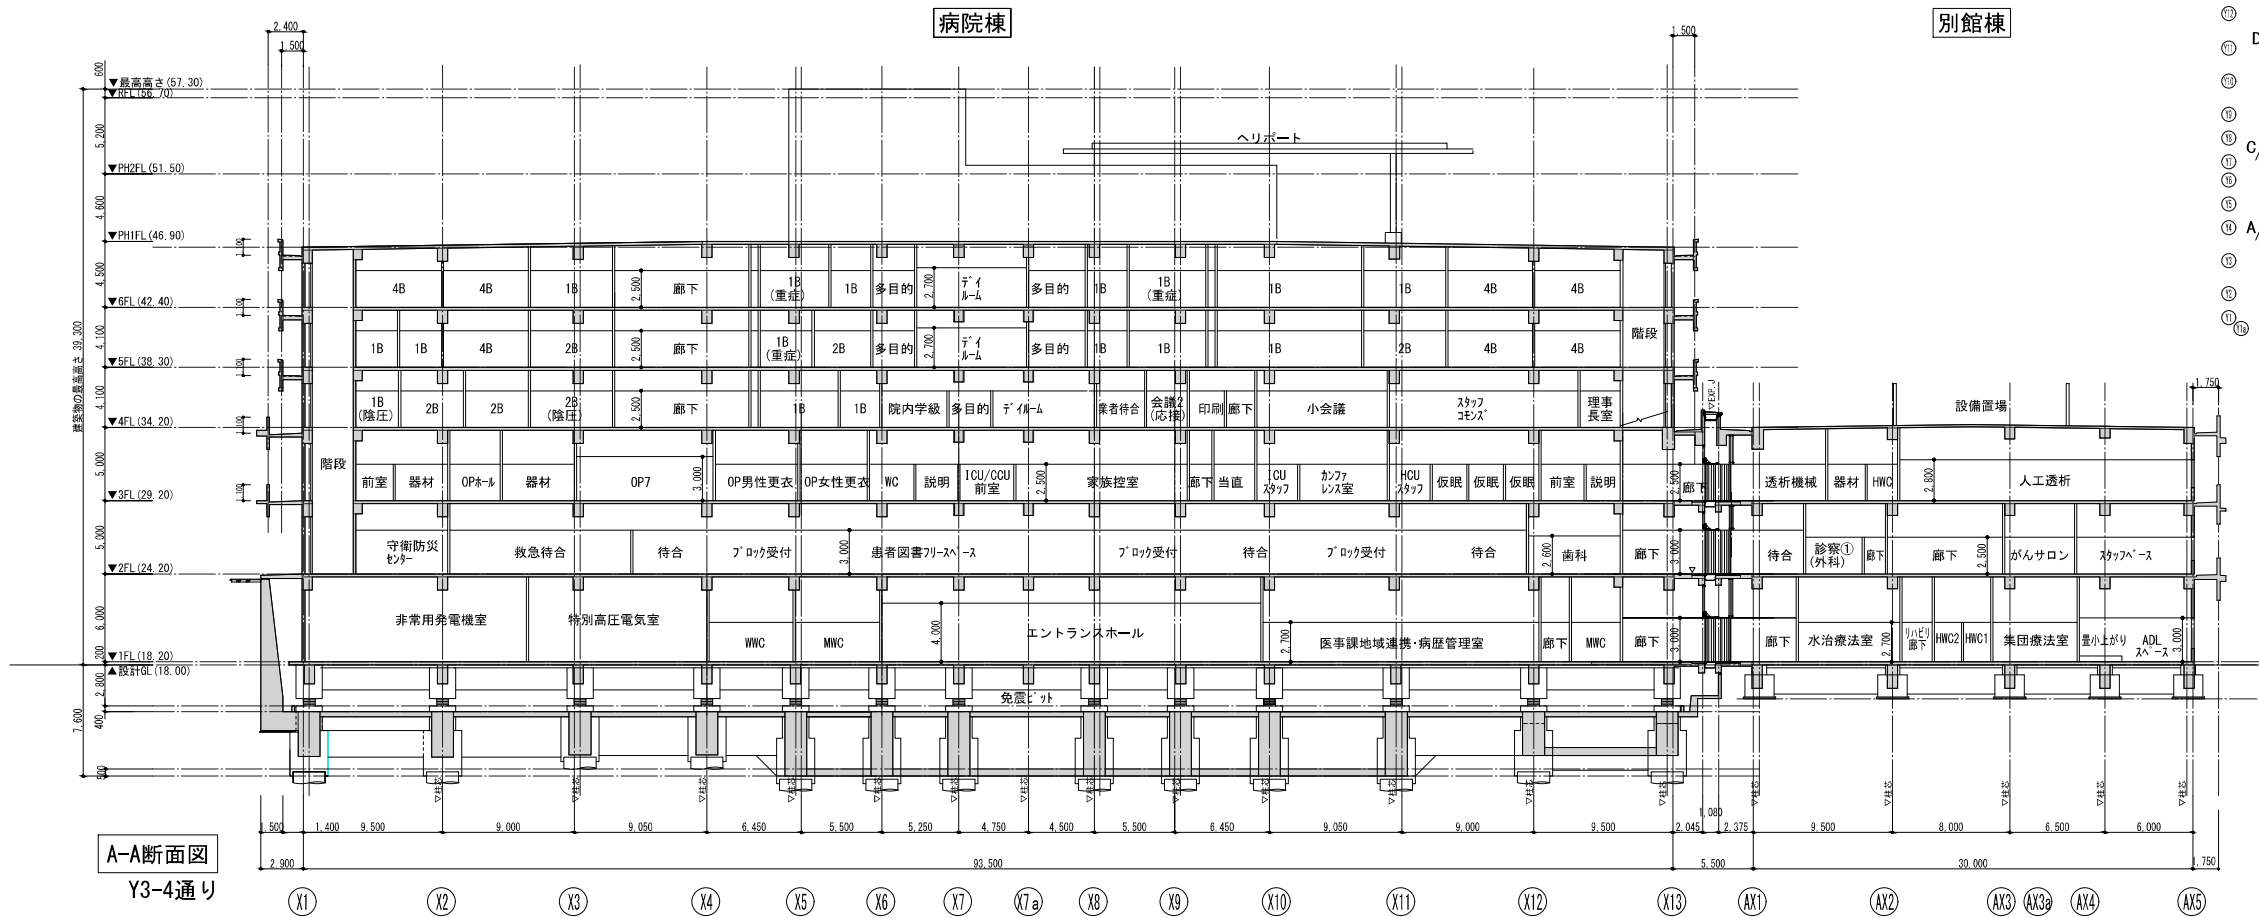

工事名称	公立沖縄北部医療センター新築工事 (各工事共通)	図面名称	断面図 (1)		
工事場所	沖縄県名護市大北1丁目15-9	縮 尺	【A1】 1/250	【A3】 1/500	図面番号
発注機関	沖縄県北部医療組合		K - 041		
工事年度	令和 7 年度	JV名称	内藤・A・R・G・設備研究所設計共同体		
摘 要	管理建築士	代表企業	株式会社内藤建築事務所	登録番号	福岡県知事登録 第 1-12326 号
		所 在 地	福岡県福岡市博多区博多駅前1丁目14-16		
		一級建築士	山田 剛	登録番号	登録第310062号
		一級建築士 構造設計一級建築士	末吉 謙太郎	登録番号	登録第335522号 第9280号
		一級建築士 設備設計一級建築士	丸山 茂義	登録番号	登録第173320号 第1058号
検 印	設 計	製 図			

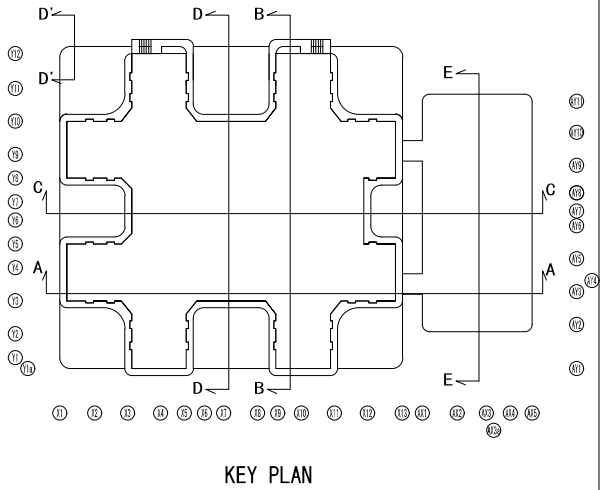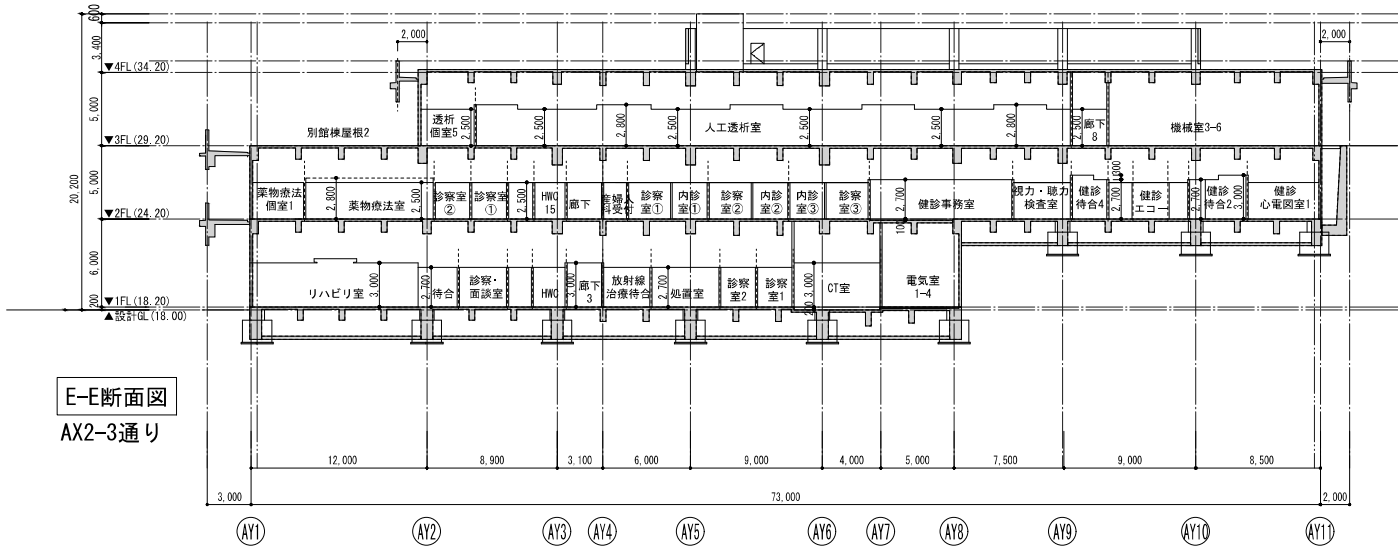

工事名称	公立沖縄北部医療センター新築工事 (各工事共通)			図面名称	断面図 (3)			
工事場所	沖縄県名護市大北1丁目15-9			縮 尺	【A1】 1/250 【A3】 1/500		図面番号	K - 043
発注機関	沖縄県北部医療組合			設 計 者	JV名称	内藤・A R G・設備研究所設計共同体		
工事年度	令和 7 年度				代表企業	株式会社内藤建築事務所	登録番号	福岡県知事登録 第 1-12326 号
摘 要					所 在 地	福岡県福岡市博多区博多駅前1丁目14-16		
検 印	管理建築士	設 計	製 図		一級建築士	山田 剛	登録番号	登録第310062号
					一級建築士 構造設計一級建築士	末吉 謙太郎	登録番号	登録第335522号 第9280号
					一級建築士 建築設計一級建築士	丸山 茂義	登録番号	登録第173320号 第1058号

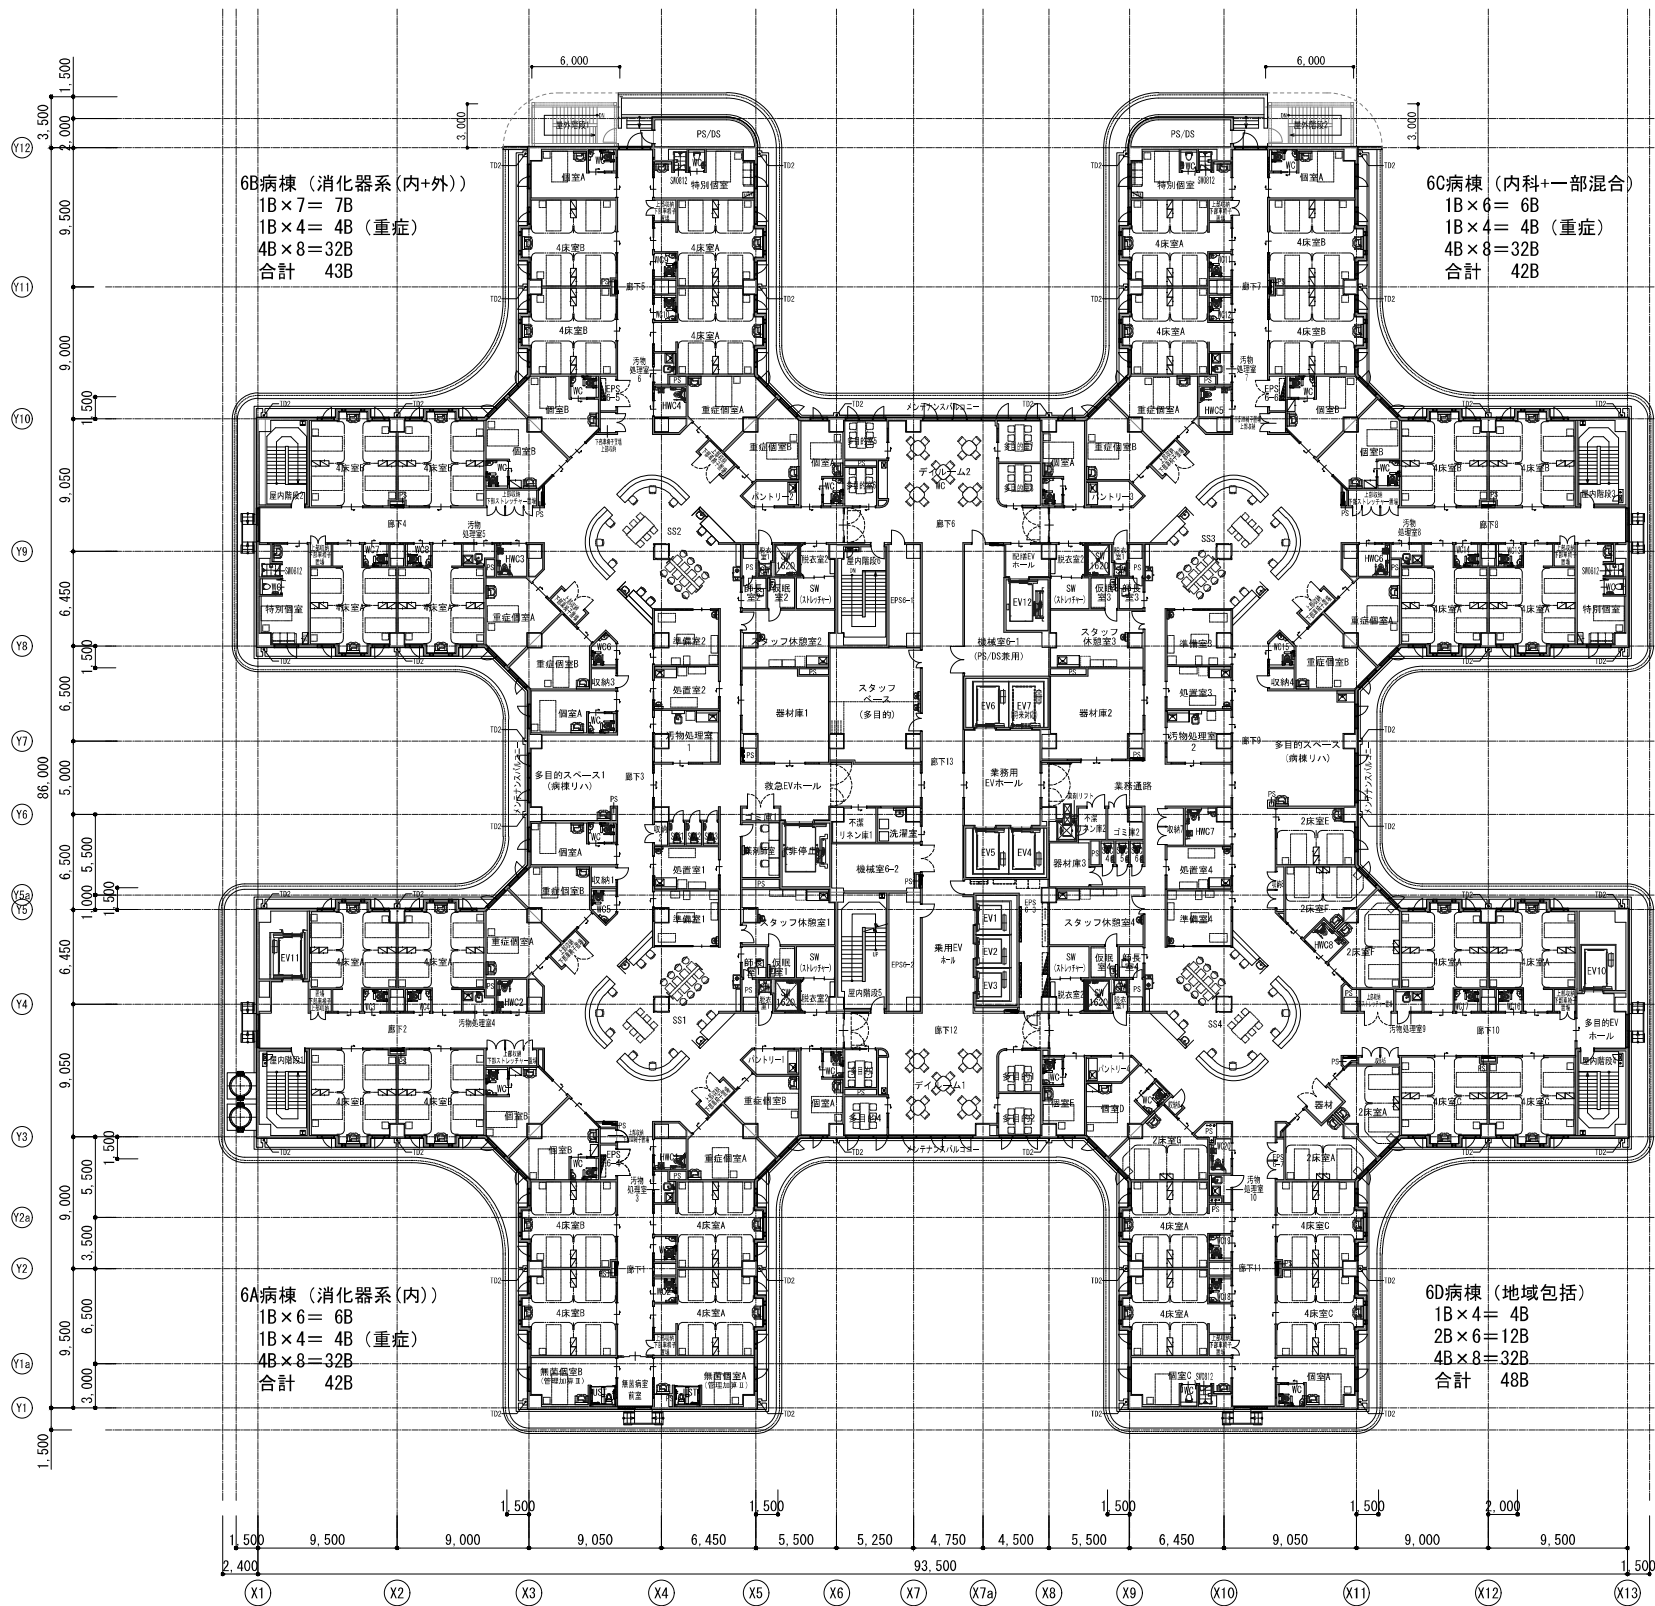


■凡例				
	人通孔φ600 +SUS製手掛φ19w400×d300(梁面面)		マンホールφ600 下部SUS製タラップ	
	床点検口		上部通気管VPφ75 下部通気管VPφ150半割	
	補助散水栓		カラーVP縦樋 特記なきはφ75	RD
	コーナードレイン		カラーVP縦樋 特記なきはφ100	CD
	カラーVP縦樋 特記なきはφ150		カラーVP縦樋 特記なきはφ150	HB
	オーバーフロー管		カラーVP縦樋 特記なきはφ150	OF


工事名称		図面名称	
公立沖縄北部医療センター新築工事 (各工事共通)		6階平面図	
工事場所		縮 尺	
沖縄県名護市大北1丁目15-9		【A1】1/250 【A3】1/500	
発注機関		図面番号	
沖縄県北部医療組合		K - 036	
工事年度		JV名称	
令和 7 年度		内藤・ARG・設備研究所設計共同体	
摘 要		代表企業	
		株式会社内藤建築事務所	
検 印		登 録 番 号	
		福岡県知事登録 第1-12326号	
		所 在 地	
		福岡県福岡市博多区博多駅前1丁目14-16	
		一級建築士	
		山田 剛	
		登 録 番 号	
		登録第310062号	
		一級建築士	
		末吉 謙太郎	
		登 録 番 号	
		登録第335522号 第9280号	
		一級建築士	
		丸山 茂義	
		登 録 番 号	
		登録第173320号 第1058号	

番号		工事区分	建築工事	ヘリポート工事	電気工事	機械・衛生工事	施主等
	○…該当区分 ▲…要協議 図…作図 参…参考図 工 事 項 目						
001	仮設工事 足場及び機重設備、電気水道設備		○				
002	ヘリポート 柱脚コンクリート基礎		○				
003	ヘリポート 架台鉄骨(柱・梁)		○				
004	ヘリポート 二次部材…アルミデッキ受梁配置(孔開図)、ヘリコプター係留用フック取付下地		○				
005	ヘリポート 二次部材…脱落防止施設受梁配置		○				
006	ヘリポート アルミデッキ及びヘリコプター係留フックその他金物取付、マーキング防滑塗装			○			
007	ヘリポート 油脂回収溝(機種)および油脂回収配管・油水分離槽タンク設置			○			
008	ヘリポート 油脂回収配管 取付下地(鉄骨ベース)		○				
009	ヘリポート 油水分離槽設置用コンクリート基礎		○				
010	脱落防止施設 床取付下地(根太鉄骨)及び手摺、小階段取付下地(鉄骨ベース)		○				
011	脱落防止施設 床(ファインフロア)及び手摺、小階段取付(3箇所)			○			
012	スロープ 柱脚コンクリート基礎		○				
013	スロープ 架台鉄骨(柱・梁・床根太)		○				
014	スロープ 鋼製階段 屋上～スロープ			○			
015	スロープ 鋼製階段 コンクリート基礎・段調整踏み段		○				
016	スロープ アルミ薄デッキ、防滑塗装			○			
017	スロープ 選板(アルミチェッカープレート) ヘリポート～スロープ間			○			
018	スロープ 排水グレーチング 救急EVホール～スロープ間			○			
019	スロープ 排水壁樋(SUS) L300 下部放水			○			
020	EVホール内 排水グレーチング		○				
021	ブリッジ 手摺 取付下地(鉄骨ベース)		○				
022	ブリッジ 手摺取付			○			
023	消火設備 移動式粉末消火設備(本体) 設置届出書類の提出含む			○			
024	消火設備 移動式粉末消火設備取付下地(脱落防止施設床部)			○			
025	消火設備 移動式粉末消火設備表示灯電気工事			○			
026	航空灯火 機器鋼製架台取付 脱落防止施設上			○			
027	航空灯火 機器納品(航空灯火・風向指示器・制御盤・遠隔操作パネル・インターホン)			○			
028	航空灯火 機器取付(航空灯火・風向指示器)			○			
029	航空灯火 機器取付(制御盤) 救急EVホール			○			
030	航空灯火 機器取付(遠隔操作パネル、インターホン) 2階守衛室防災センター			○			
031	航空灯火 上記機器下地関係(制御盤・遠隔操作パネル、インターホン)		○				
032	航空灯火 1次創電気工事 キュービクル～照明制御盤まで				○		
033	航空灯火 2次創電気工事(制御盤～各航空灯火まで・結線含む)			○			
034	航空灯火 2次創建屋内電気工事(制御盤～2階守衛室防災センター・結線含む) 遠隔操作パネル、インターホン			○			
035	航空灯火 避雷導体工事				○		
036	航空灯火 機器避雷導体接続プレート取付下地(風向指示器・各種航空灯火機器)			○			
037	風向指示器・風向風速計 設置用コンクリート基礎(アンカーボルトセットまで)		○				
038	風向風速計 発信機、表示器機器納品			○			
039	風向風速計 発信機取付架台 EV塔屋屋上			○			
040	風向風速計 発信機取付 EV塔屋屋上			○			
041	風向風速計 表示器取付下地 2階守衛室防災センター			○			
042	風向風速計 表示器取付 2階守衛室防災センター			○			
043	風向風速計 2次創建屋内電気工事(発信器～2階守衛室防災センター・結線含む)			○			
044	風向指示器・風向風速計 塔屋屋上昇降用タフツ		○				
045	航空灯火及び風向風速計 配線・配管躯体貫通工事(仕舞処理含む)		○				
046	ブリッジ通路照明			○			
047	ヘリポート運用支援業務(航空局申請図書作成)			○			




工事名称	公立沖縄北部医療センター新築工事 (各工事共通)			図面名称	ヘリポート 工事区分表			
工事場所	沖縄県名護市大北1丁目15-9			縮 尺	【A1】 -	【A3】 -	図面番号	K - 097
発注機関	沖縄県北部医療組合			設 計 者	JV名称	内藤・A R G・設備研究所設計共同体		
工事年度	令和 7 年度				代表企業	株式会社内藤建築事務所	登録番号	福岡県知事登録 第 1-12326 号
摘 要					所 在 地	福岡県福岡市博多区博多駅前1丁目14-16		
検 印	管理建築士	設 計	製 図		一級建築士	山田 剛	登録番号	登録第310062号
					一級建築士 構造設計一級建築士	末吉 謙太郎	登録番号	登録第335522号 第9280号
					一級建築士 設備設計一級建築士	丸山 茂義	登録番号	登録第173320号 第1058号

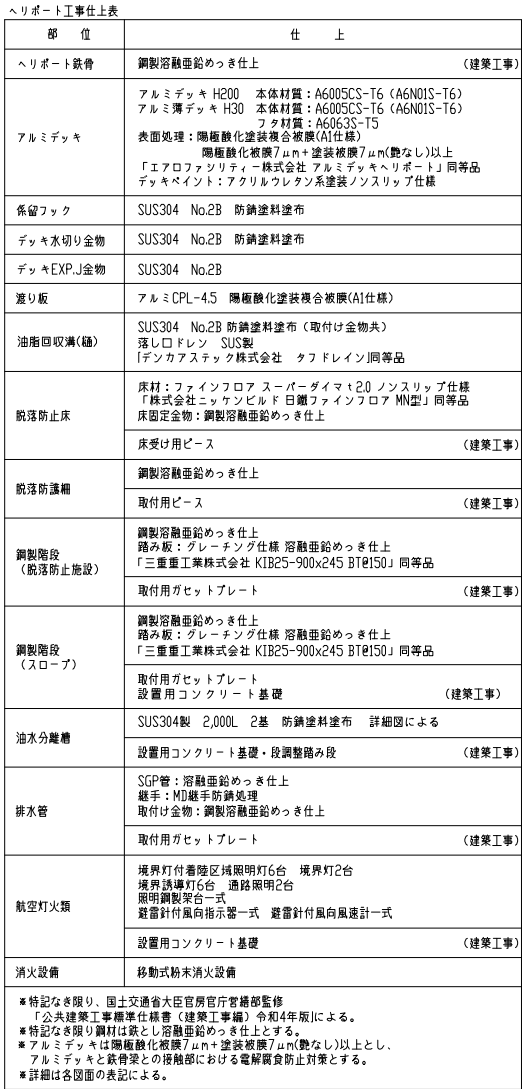


工事名称	公立沖縄北部医療センター新築工事 (各工事共通)			図面名称	ヘルポート 平面図			
工事場所	沖縄県名護市大北1丁目15-9			縮 尺	【A1】1/100	【A3】1/200	図面番号	K - 098
発注機関	沖縄県北部医療組合			設 計 者	JV名称	内藤・A・R・G・設備研究所設計共同体		
工事年度	令和 7 年度				代表企業	株式会社内藤建築事務所	登録番号	福岡県知事登録 第 1-12326 号
摘 要					所 在 地	福岡県福岡市博多区博多駅前1丁目14-16		
検 印	管理建築士	設 計	製 図		一級建築士	山田 剛	登録番号	登録第310662号
				一級建築士 構造士(一級)建築士	末吉 謙太郎	登録番号	登録第335622号 第9280号	
				一級建築士 設備技師(一級)建築士	丸山 茂義	登録番号	登録第173320号 第1058号	

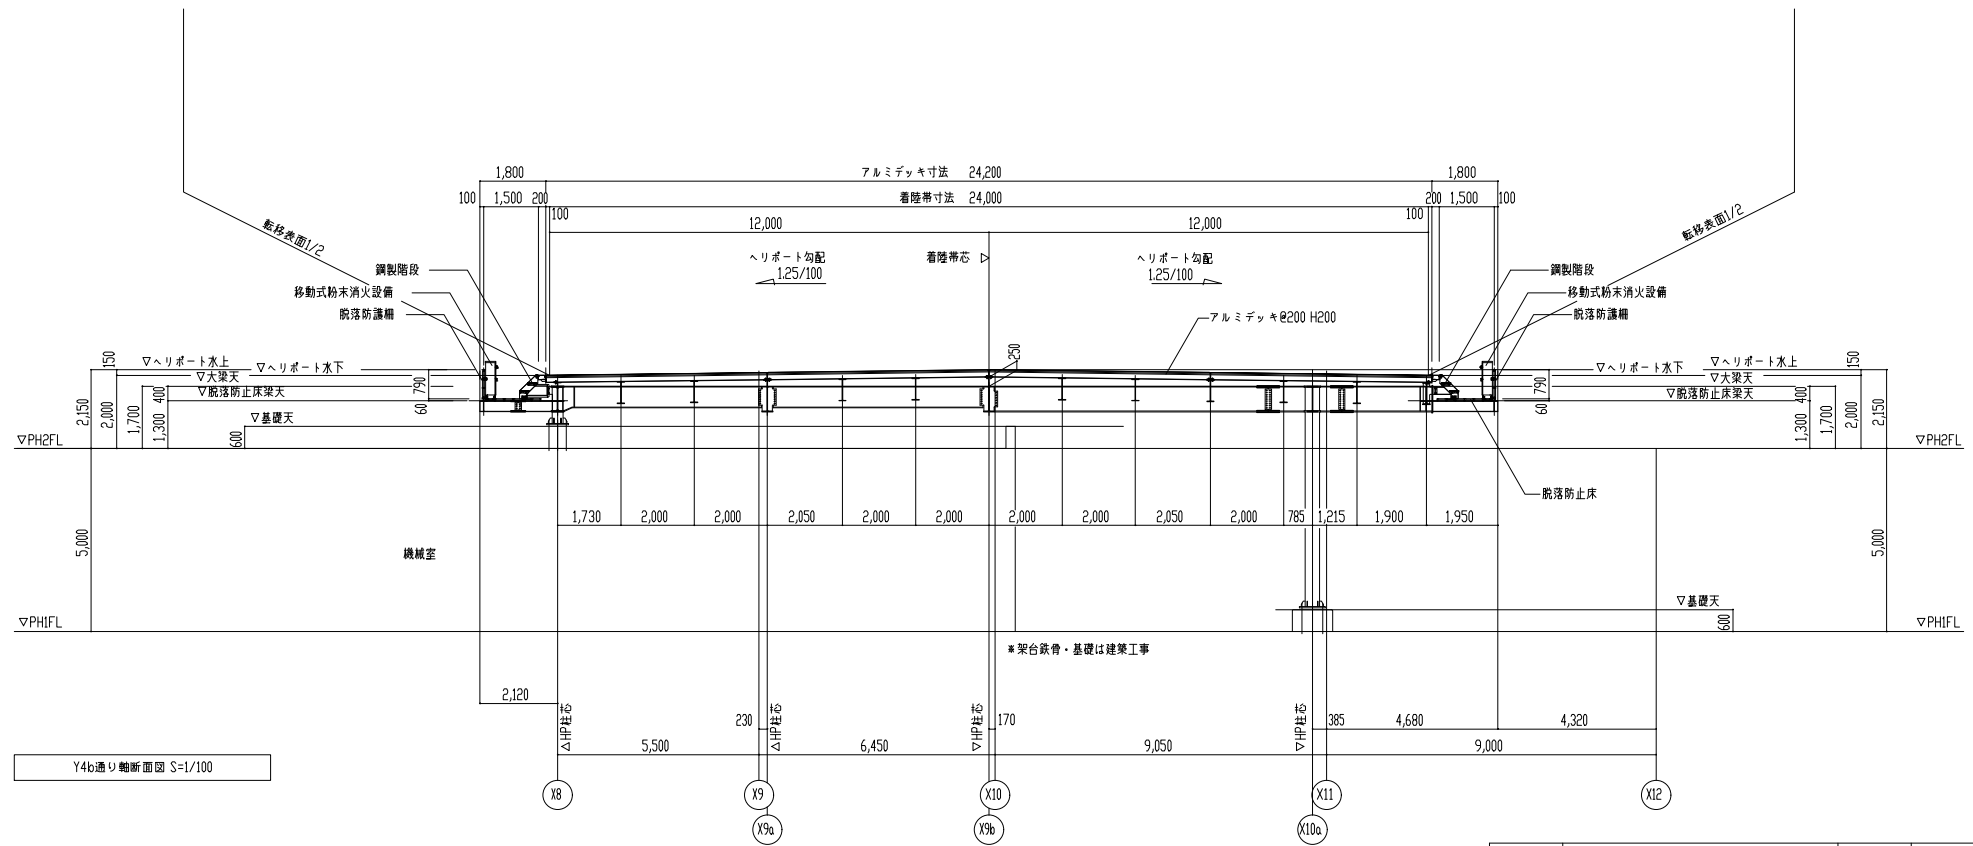

工事名称	公立沖縄北部医療センター新築工事 (各工事共通)			図面名称	ヘリポート 断面図 1			
工事場所	沖縄県名護市大北1丁目15-9			縮 尺	【A1】1/100 【A3】1/200		図面番号	K - 099
発注機関	沖縄県北部医療組合			設 計 者	JV名称	内藤・A R G・設備研究所設計共同体		
工事年度	令和 7 年度				代表企業	株式会社内藤建築事務所	登録番号	福岡県知事登録 第 1-12326 号
摘 要					所 在 地	福岡県福岡市博多区博多駅前1丁目14-16		
検 印	管理建築士		設 計 製 図		一級建築士	山田 剛	登録番号	登録第310062号
				一級建築士 構造設計一級建築士	末吉 謙太郎	登録番号	登録第335522号 第9280号	
				一級建築士 設備設計一級建築士	丸山 茂義	登録番号	登録第173320号 第1055号	

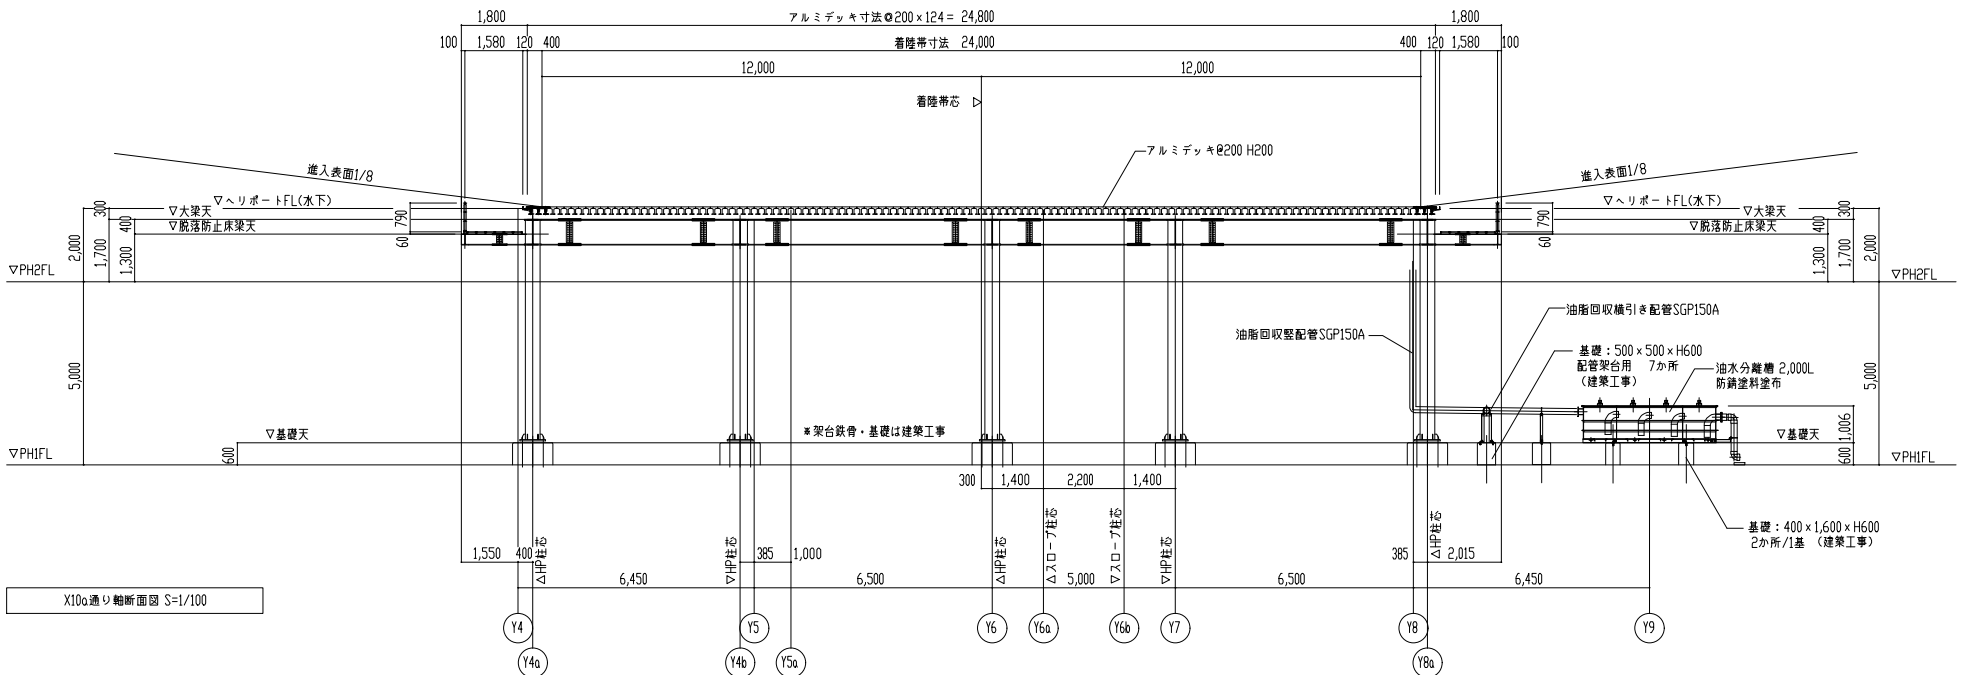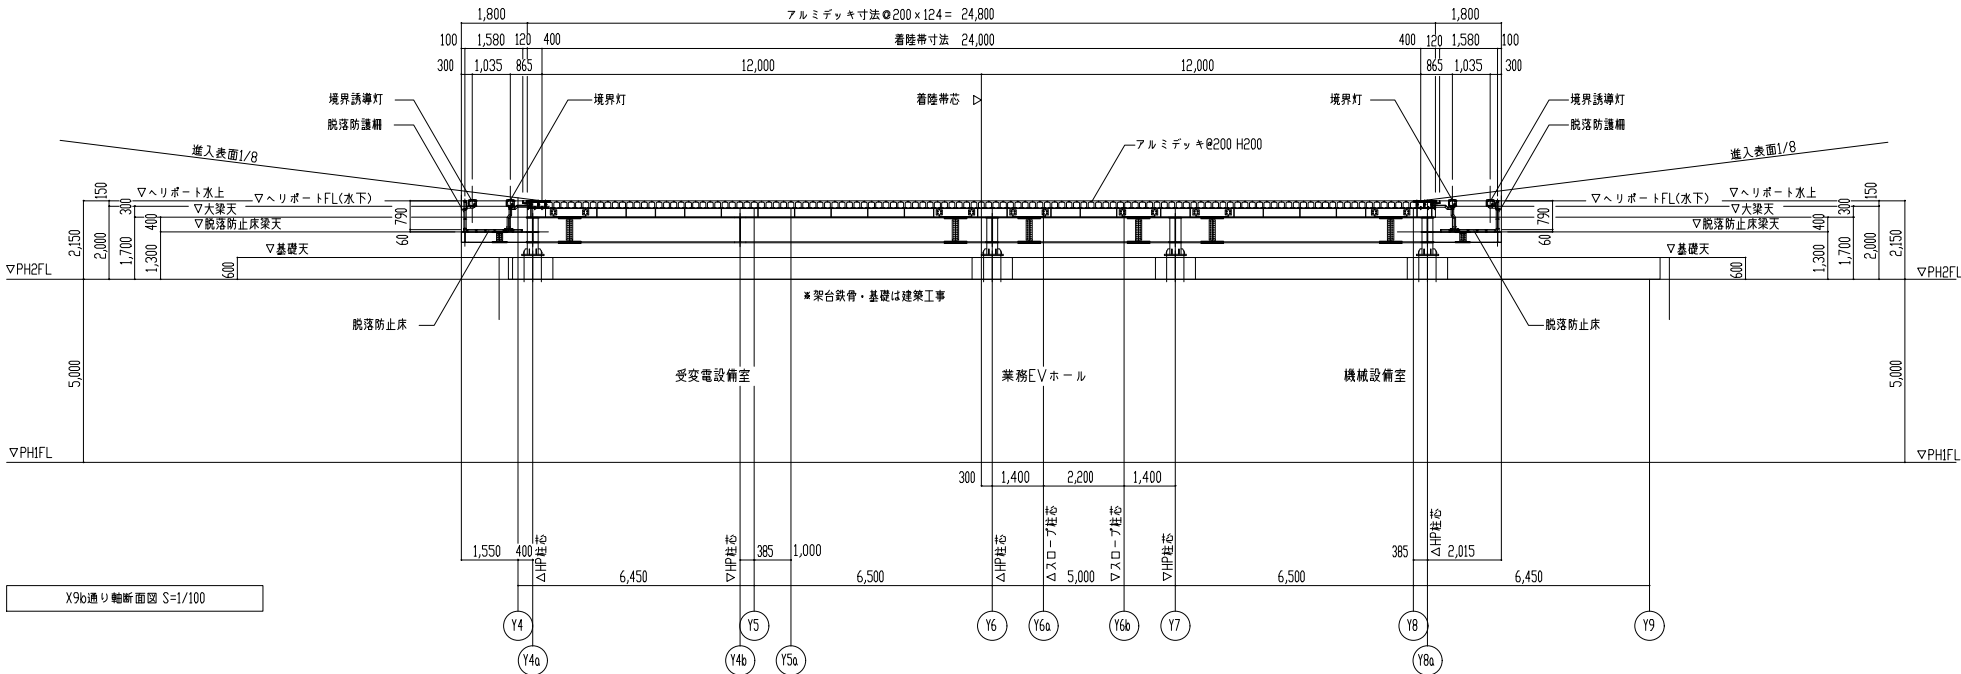
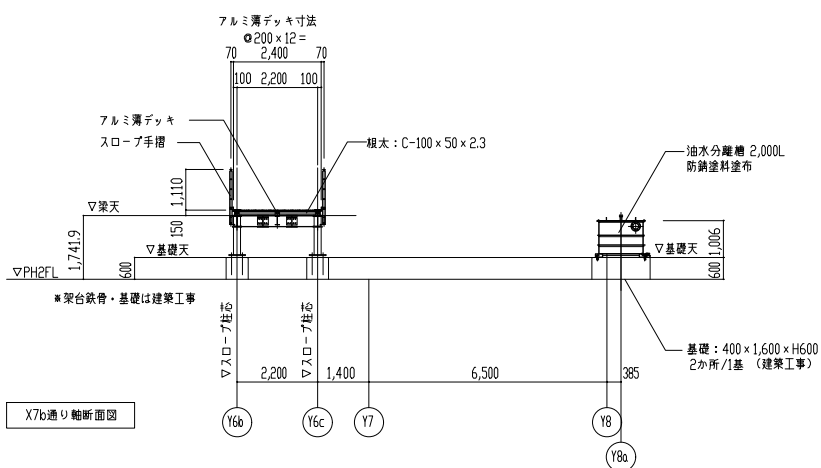


工事名称	公立沖縄北部医療センター新築工事 (各工事共通)	図面名称	ヘリポート 断面図 2			
工事場所	沖縄県名護市大北1丁目15-9	縮 尺	【A1】 1/100	【A3】 1/200	図面番号	K - 100
発注機関	沖縄県北部医療組合	設 計 者	JV名称	内藤・ARG・設備研究所設計共同体		
工事年度	令和 7 年度		代表企業	株式会社内藤建築事務所	登録番号	福岡県知事登録 第 1-12326 号
摘 要			所 在 地	福岡県福岡市博多区博多駅前1丁目14-16		
検 印	管理建築士		一級建築士	山田 剛	登録番号	登録第310062号
			一級建築士 構造設計一級建築士	末吉 謙太郎	登録番号	登録第335522号 第9280号
			一級建築士 設備設計一級建築士	丸山 茂義	登録番号	登録第173320号 第1058号

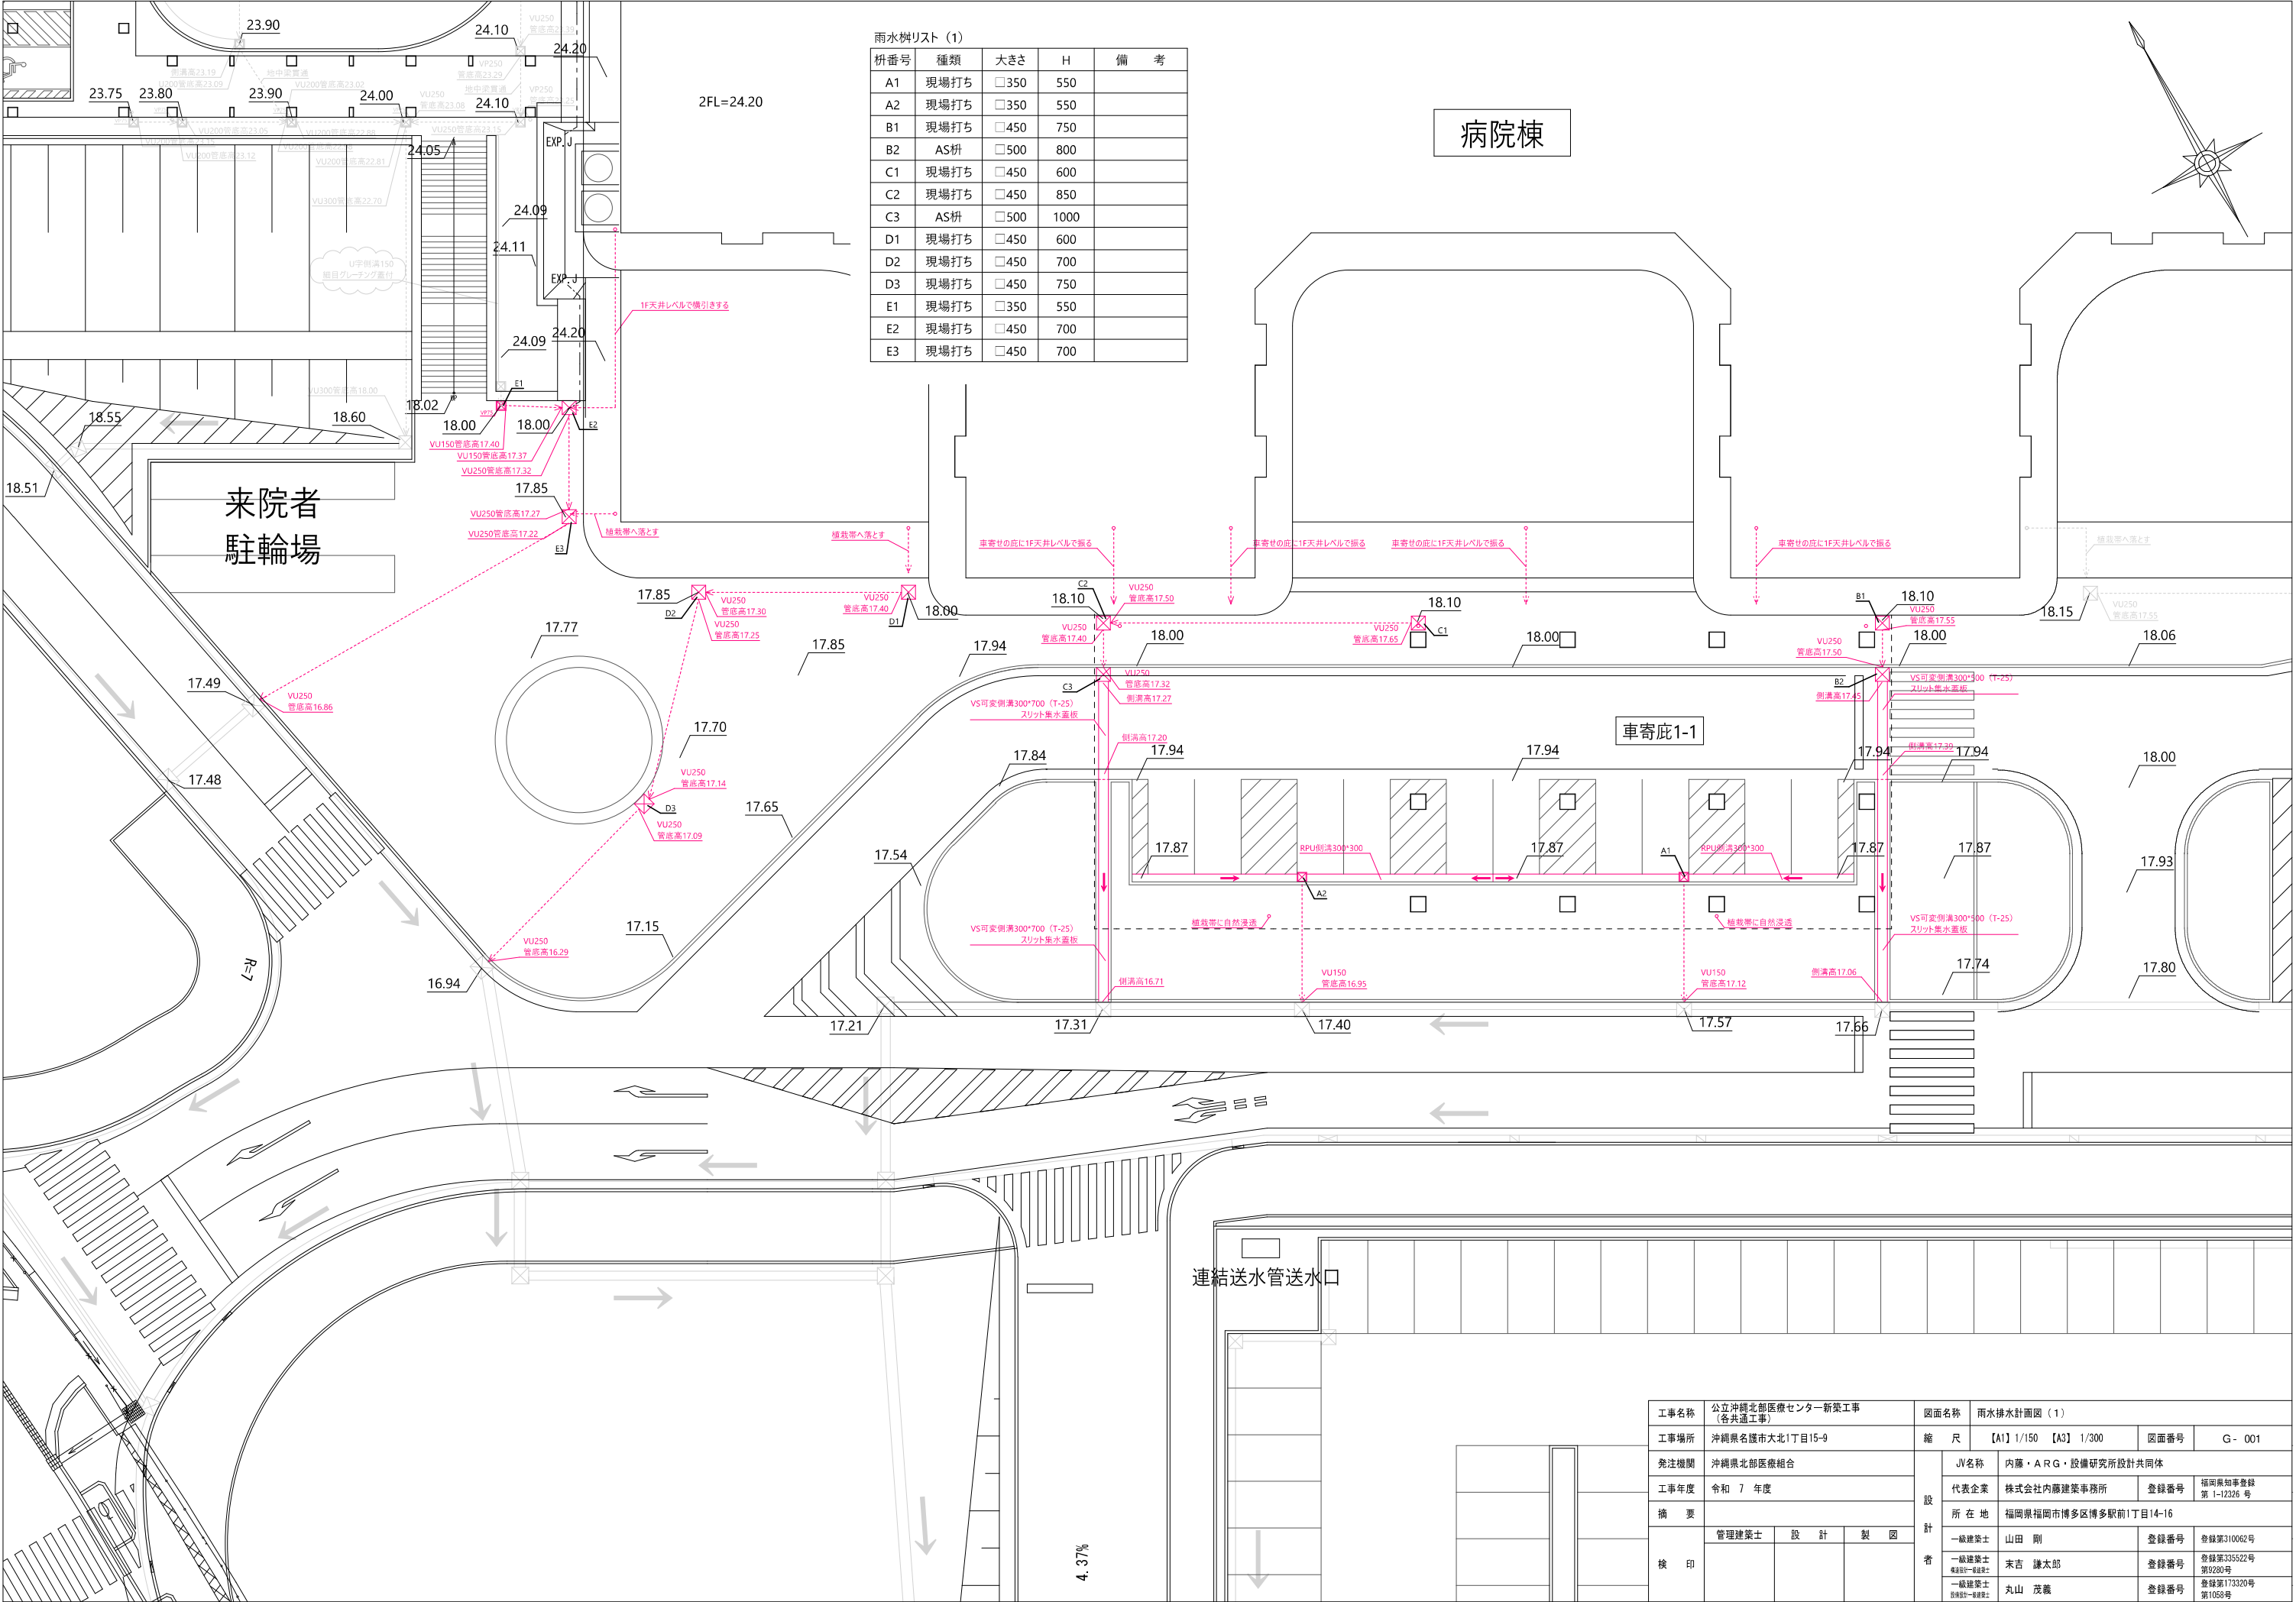

雨水枳リスト (1)					
枳番号	種類	大きさ	H	備 考	
A1	現場打ち	□350	550		
A2	現場打ち	□350	550		
B1	現場打ち	□450	750		
B2	AS枳	□500	800		
C1	現場打ち	□450	600		
C2	現場打ち	□450	850		
C3	AS枳	□500	1000		
D1	現場打ち	□450	600		
D2	現場打ち	□450	700		
D3	現場打ち	□450	750		
E1	現場打ち	□350	550		
E2	現場打ち	□450	700		
E3	現場打ち	□450	700		


工事名称			公立沖縄北部医療センター新築工事 (各共通工事)			図面名称		雨水排水計画図 (1)							
工事場所			沖縄県名護市大北1丁目15-9			縮 尺		【A1】 1/150 【A3】 1/300		図面番号		G - 001			
発注機関			沖縄県北部医療組合			設 計 者		JV名称		内藤・ＡＲＧ・設備研究所設計共同体					
工事年度			令和 7 年度					代表企業		株式会社内藤建築事務所		登録番号		福岡県知事登録 第 1-12326 号	
摘 要								所 在 地		福岡県福岡市博多区博多駅前1丁目14-16					
検 印			管理建築士					一級建築士		山田 剛		登録番号		登録第310062号	
			設 計					一級建築士 構造設計一級建築士		末吉 謙太郎		登録番号		登録第335522号 第0280号	
			製 図					一級建築士 設備設計一級建築士		丸山 茂義		登録番号		登録第173320号 第1058号	

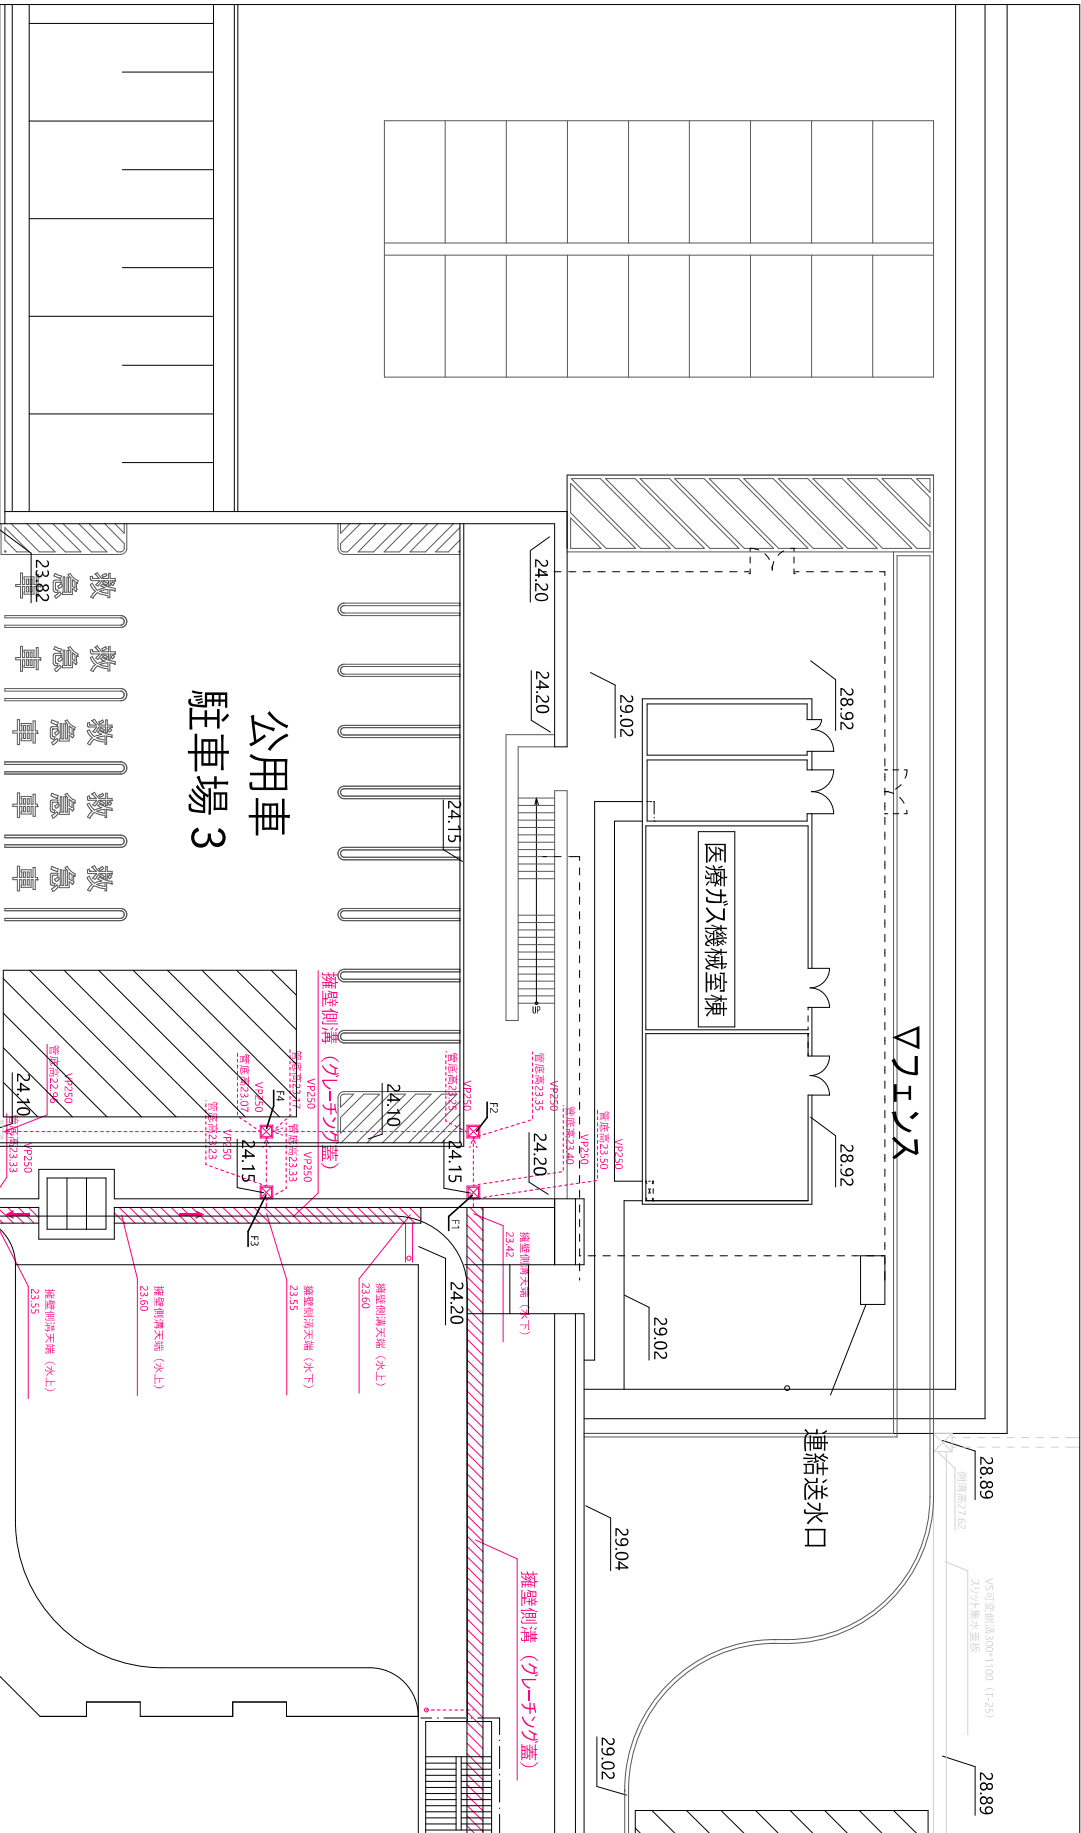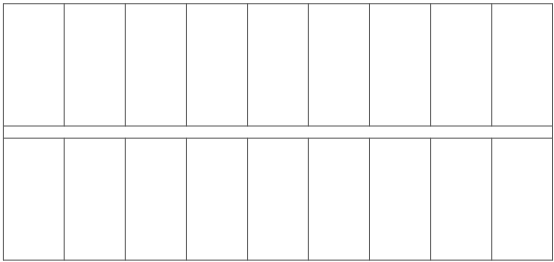


公用車
駐車場3

救急車
救急車
救急車
救急車

雨水排水口 (2)				
排水番号	種類	大きさ	H	備考
F1	現場打ち	□600	850	
F2	現場打ち	□600	900	
F3	現場打ち	□600	1050	
F4	現場打ち	□600	1100	
F5	現場打ち	□600	1050	
G1	現場打ち	□450	600	
G2	現場打ち	□450	750	
G3	AS併	□400	800	
G4	AS併	□400	800	
H1	現場打ち	□450	600	
H2	AS併	□400	500	
H3	AS併	□400	600	
H4	現場打ち	□600	850	
H5	現場打ち	□600	1100	
I1	AS併	□400	800	
I2	AS併	□400	800	
I3	AS併	□400	1000	
J1	現場打ち	□450	550	
J2	現場打ち	□450	700	
J3	現場打ち	□600	1200	
J4	現場打ち	□600	1450	
K1	AS併	□400	600	
K2	AS併	□400	800	
L1	AS併	□400	800	
M1	AS併	□400	600	
N1	現場打ち	□350	550	

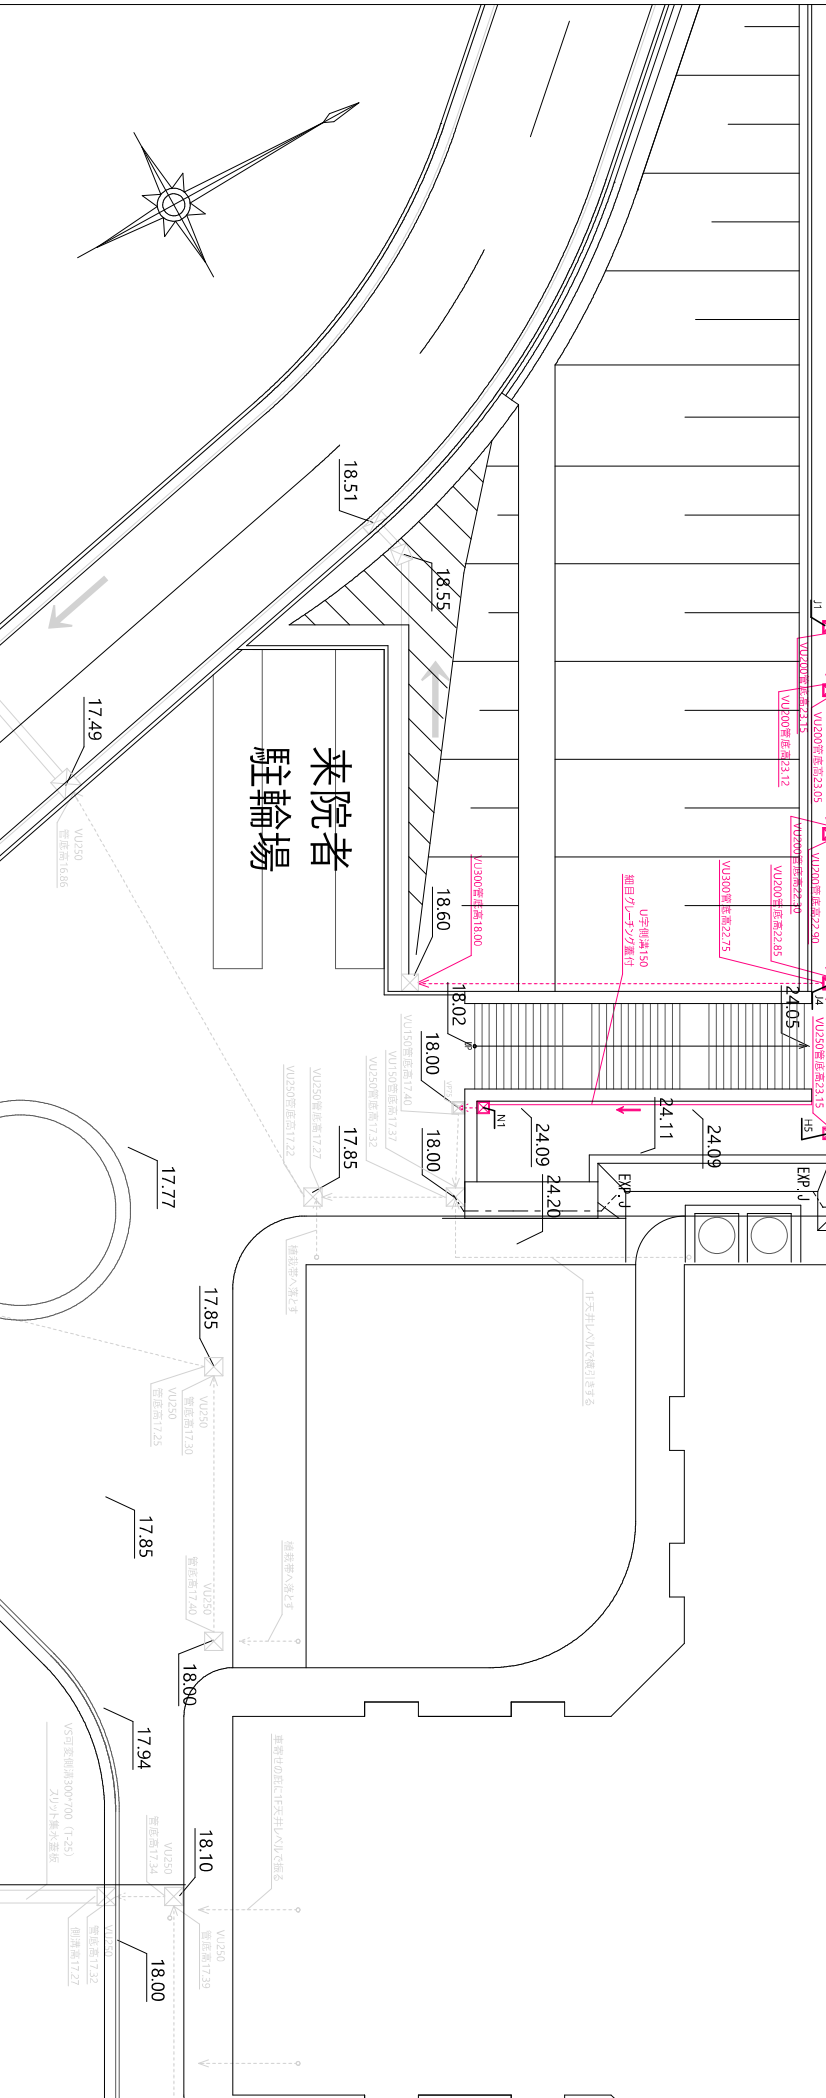

図面名称 雨水排水計画図 (2)			
縮 尺	【A1】 1/150 【A3】 1/300	図面番号	G - 002
工事名称	公立沖縄北部医療センター新築工事 (各共通工事)		
工事場所	沖縄県名護市大北1丁目15-9		
発注機関	沖縄県北部医療組合		
工事年度	令和 7 年度		
摘 要	管理建築士 設 計 製 図		
検 印			
設 計 者	JV名称	内藤・ARG・設備研究所設計共同体	
	代表企業	株式会社内藤建築事務所	登録番号 福岡県知事登録 第1-12326号
	所 在 地	福岡県福岡市博多区博多駅前1丁目14-16	
	一級建築士	山田 剛	登録番号 登録第310062号
	一級建築士	末吉 謙太郎	登録番号 登録第335622号 第9280号
検 査 者	二級建築士	丸山 茂義	登録番号 登録第173320号 第1058号

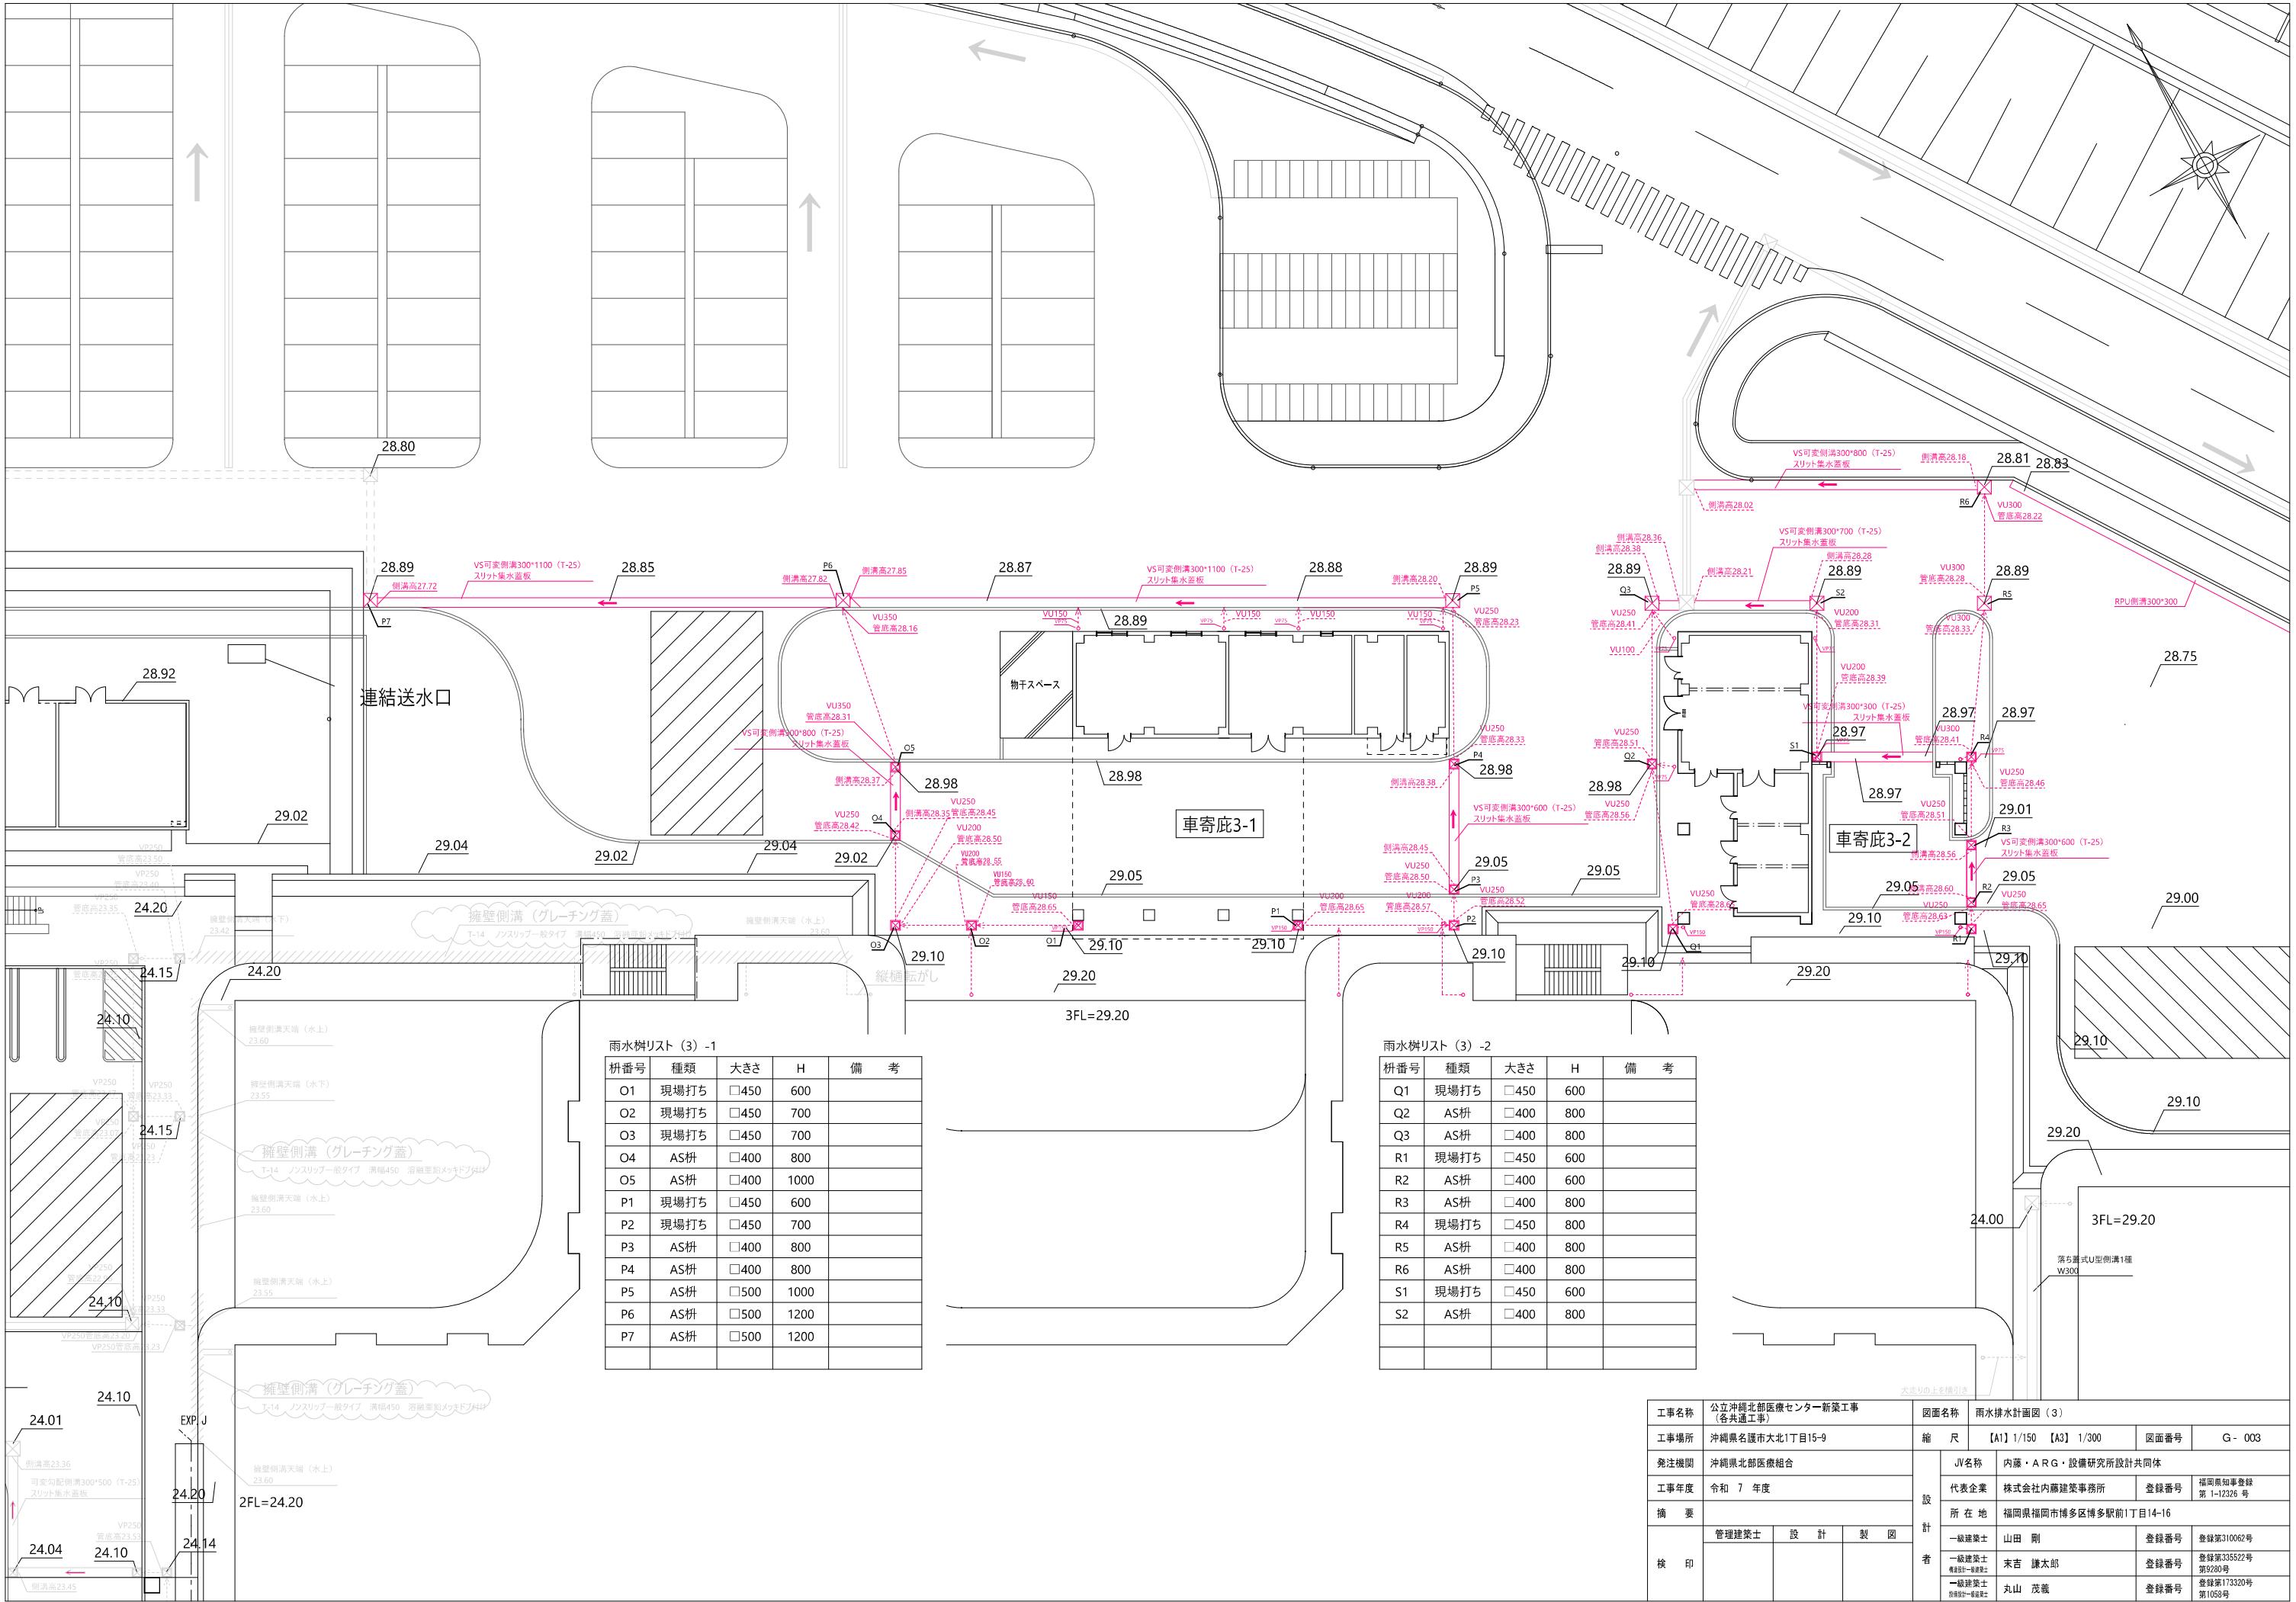


雨水樹リスト (3) -1

桁番号	種類	大きさ	H	備 考
O1	現場打ち	□450	600	
O2	現場打ち	□450	700	
O3	現場打ち	□450	700	
O4	AS桁	□400	800	
O5	AS桁	□400	1000	
P1	現場打ち	□450	600	
P2	現場打ち	□450	700	
P3	AS桁	□400	800	
P4	AS桁	□400	800	
P5	AS桁	□500	1000	
P6	AS桁	□500	1200	
P7	AS桁	□500	1200	

雨水樹リスト (3) -2

桁番号	種類	大きさ	H	備 考
Q1	現場打ち	□450	600	
Q2	AS桁	□400	800	
Q3	AS桁	□400	800	
R1	現場打ち	□450	600	
R2	AS桁	□400	600	
R3	AS桁	□400	800	
R4	現場打ち	□450	800	
R5	AS桁	□400	800	
R6	AS桁	□400	800	
S1	現場打ち	□450	600	
S2	AS桁	□400	800	


工事名称				公立沖縄北部医療センター新築工事 (各共通工事)				図面名称		雨水排水計画図 (3)						
工事場所				沖縄県名護市大北1丁目15-9				縮 尺		【A1】 1/150 【A3】 1/300		図面番号		G - 003		
発注機関				沖縄県北部医療組合				設 計 者	JV名称		内藤・ARG・設備研究所設計共同体					
工事年度				令和 7 年度					代表企業		株式会社内藤建築事務所		登録番号		福岡県知事登録 第 1-12326 号	
摘 要									所 在 地		福岡県福岡市博多区博多駅前1丁目14-16					
検 印	管理建築士			設 計			一級建築士			山田 剛		登録番号		登録第310062号		
							一級建築士 構造設計一級建築士			末吉 謙太郎		登録番号		登録第335522号 第9280号		
							一級建築士 設備設計一級建築士			丸山 茂義		登録番号		登録第173320号 第1058号		

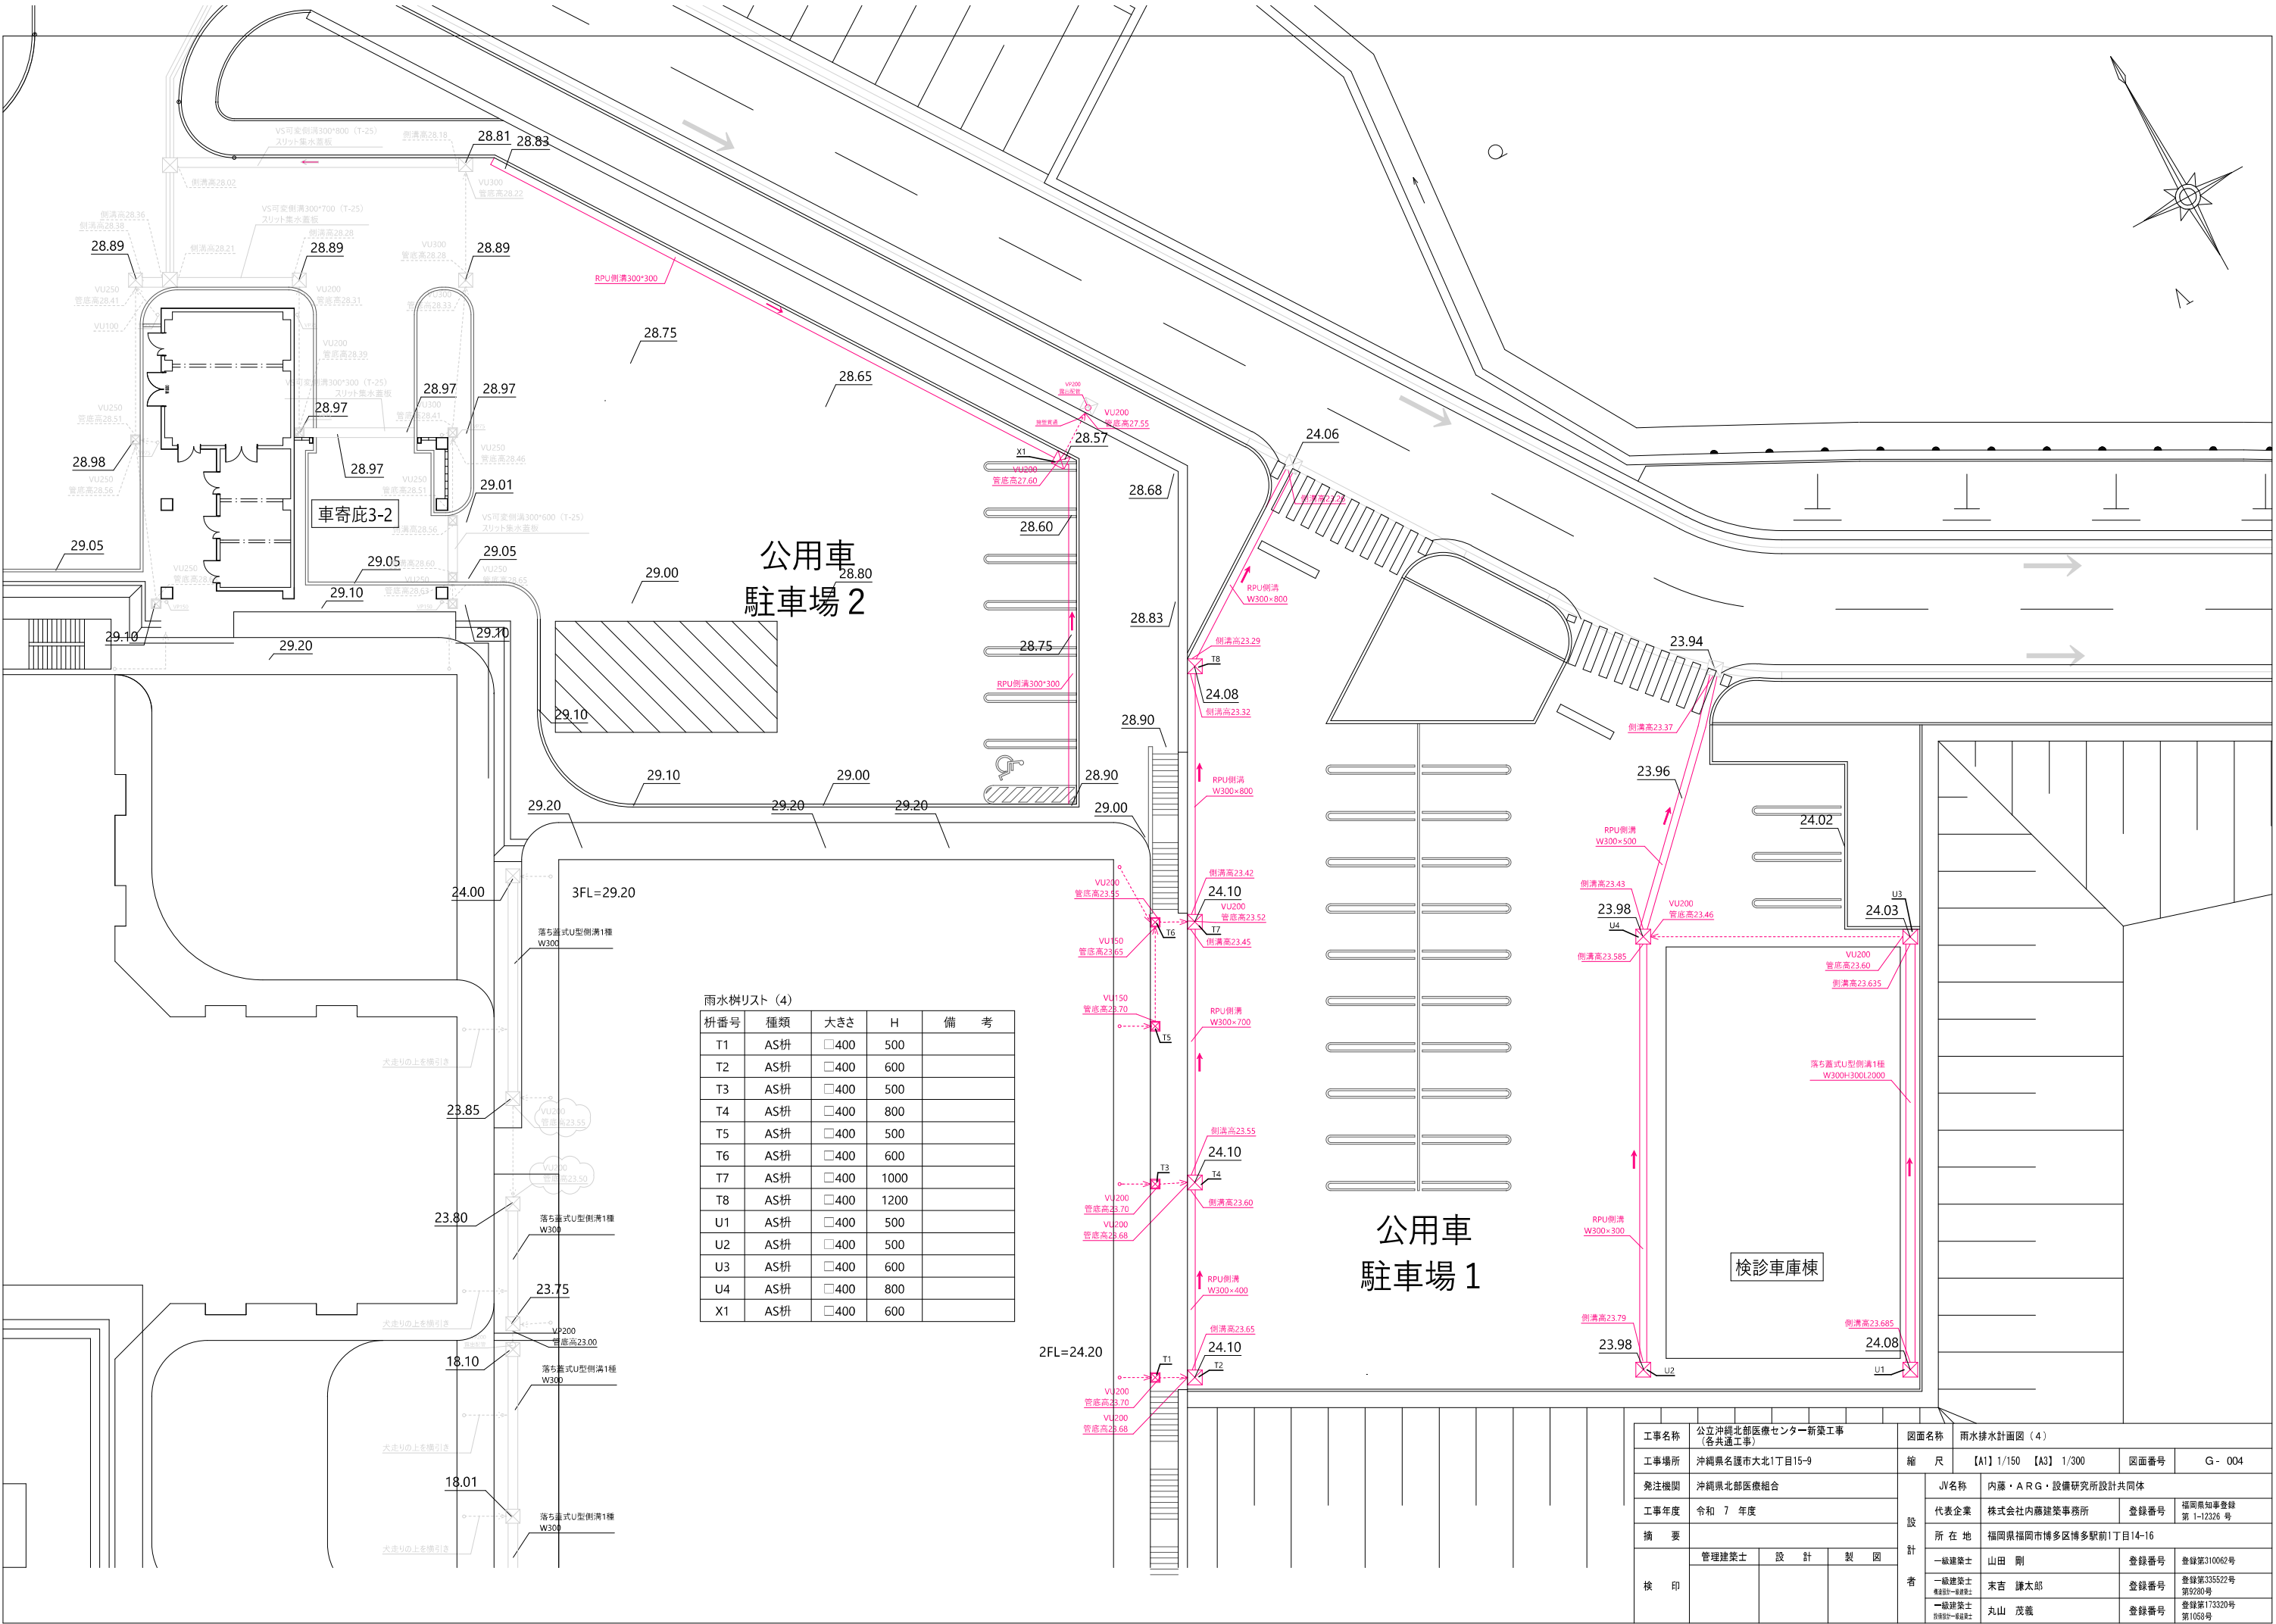

雨水樹リスト (4)

桁番号	種類	大きさ	H	備 考
T1	AS柁	□400	500	
T2	AS柁	□400	600	
T3	AS柁	□400	500	
T4	AS柁	□400	800	
T5	AS柁	□400	500	
T6	AS柁	□400	600	
T7	AS柁	□400	1000	
T8	AS柁	□400	1200	
U1	AS柁	□400	500	
U2	AS柁	□400	500	
U3	AS柁	□400	600	
U4	AS柁	□400	800	
X1	AS柁	□400	600	

工事名称			公立沖縄北部医療センター新築工事 (各共通工事)			図面名称		雨水排水計画図 (4)							
工事場所			沖縄県名護市大北1丁目15-9			縮 尺		【A1】 1/150 【A3】 1/300		図面番号		G - 004			
発注機関			沖縄県北部医療組合			設 計 者		JV名称		内藤・A R G・設備研究所設計共同体					
工事年度			令和 7 年度					代表企業		株式会社内藤建築事務所		登録番号		福岡県知事登録 第 1-12326 号	
摘 要								所 在 地		福岡県福岡市博多区博多駅前1丁目14-16					
検 印			管理建築士 設 計 製 図					一級建築士		山田 剛		登録番号		登録第310062号	
								一級建築士 構造設計一級建築士		末吉 謙太郎		登録番号		登録第335522号 第9280号	
						一級建築士 設備設計一級建築士		丸山 茂哉		登録番号		登録第173320号 第1058号			

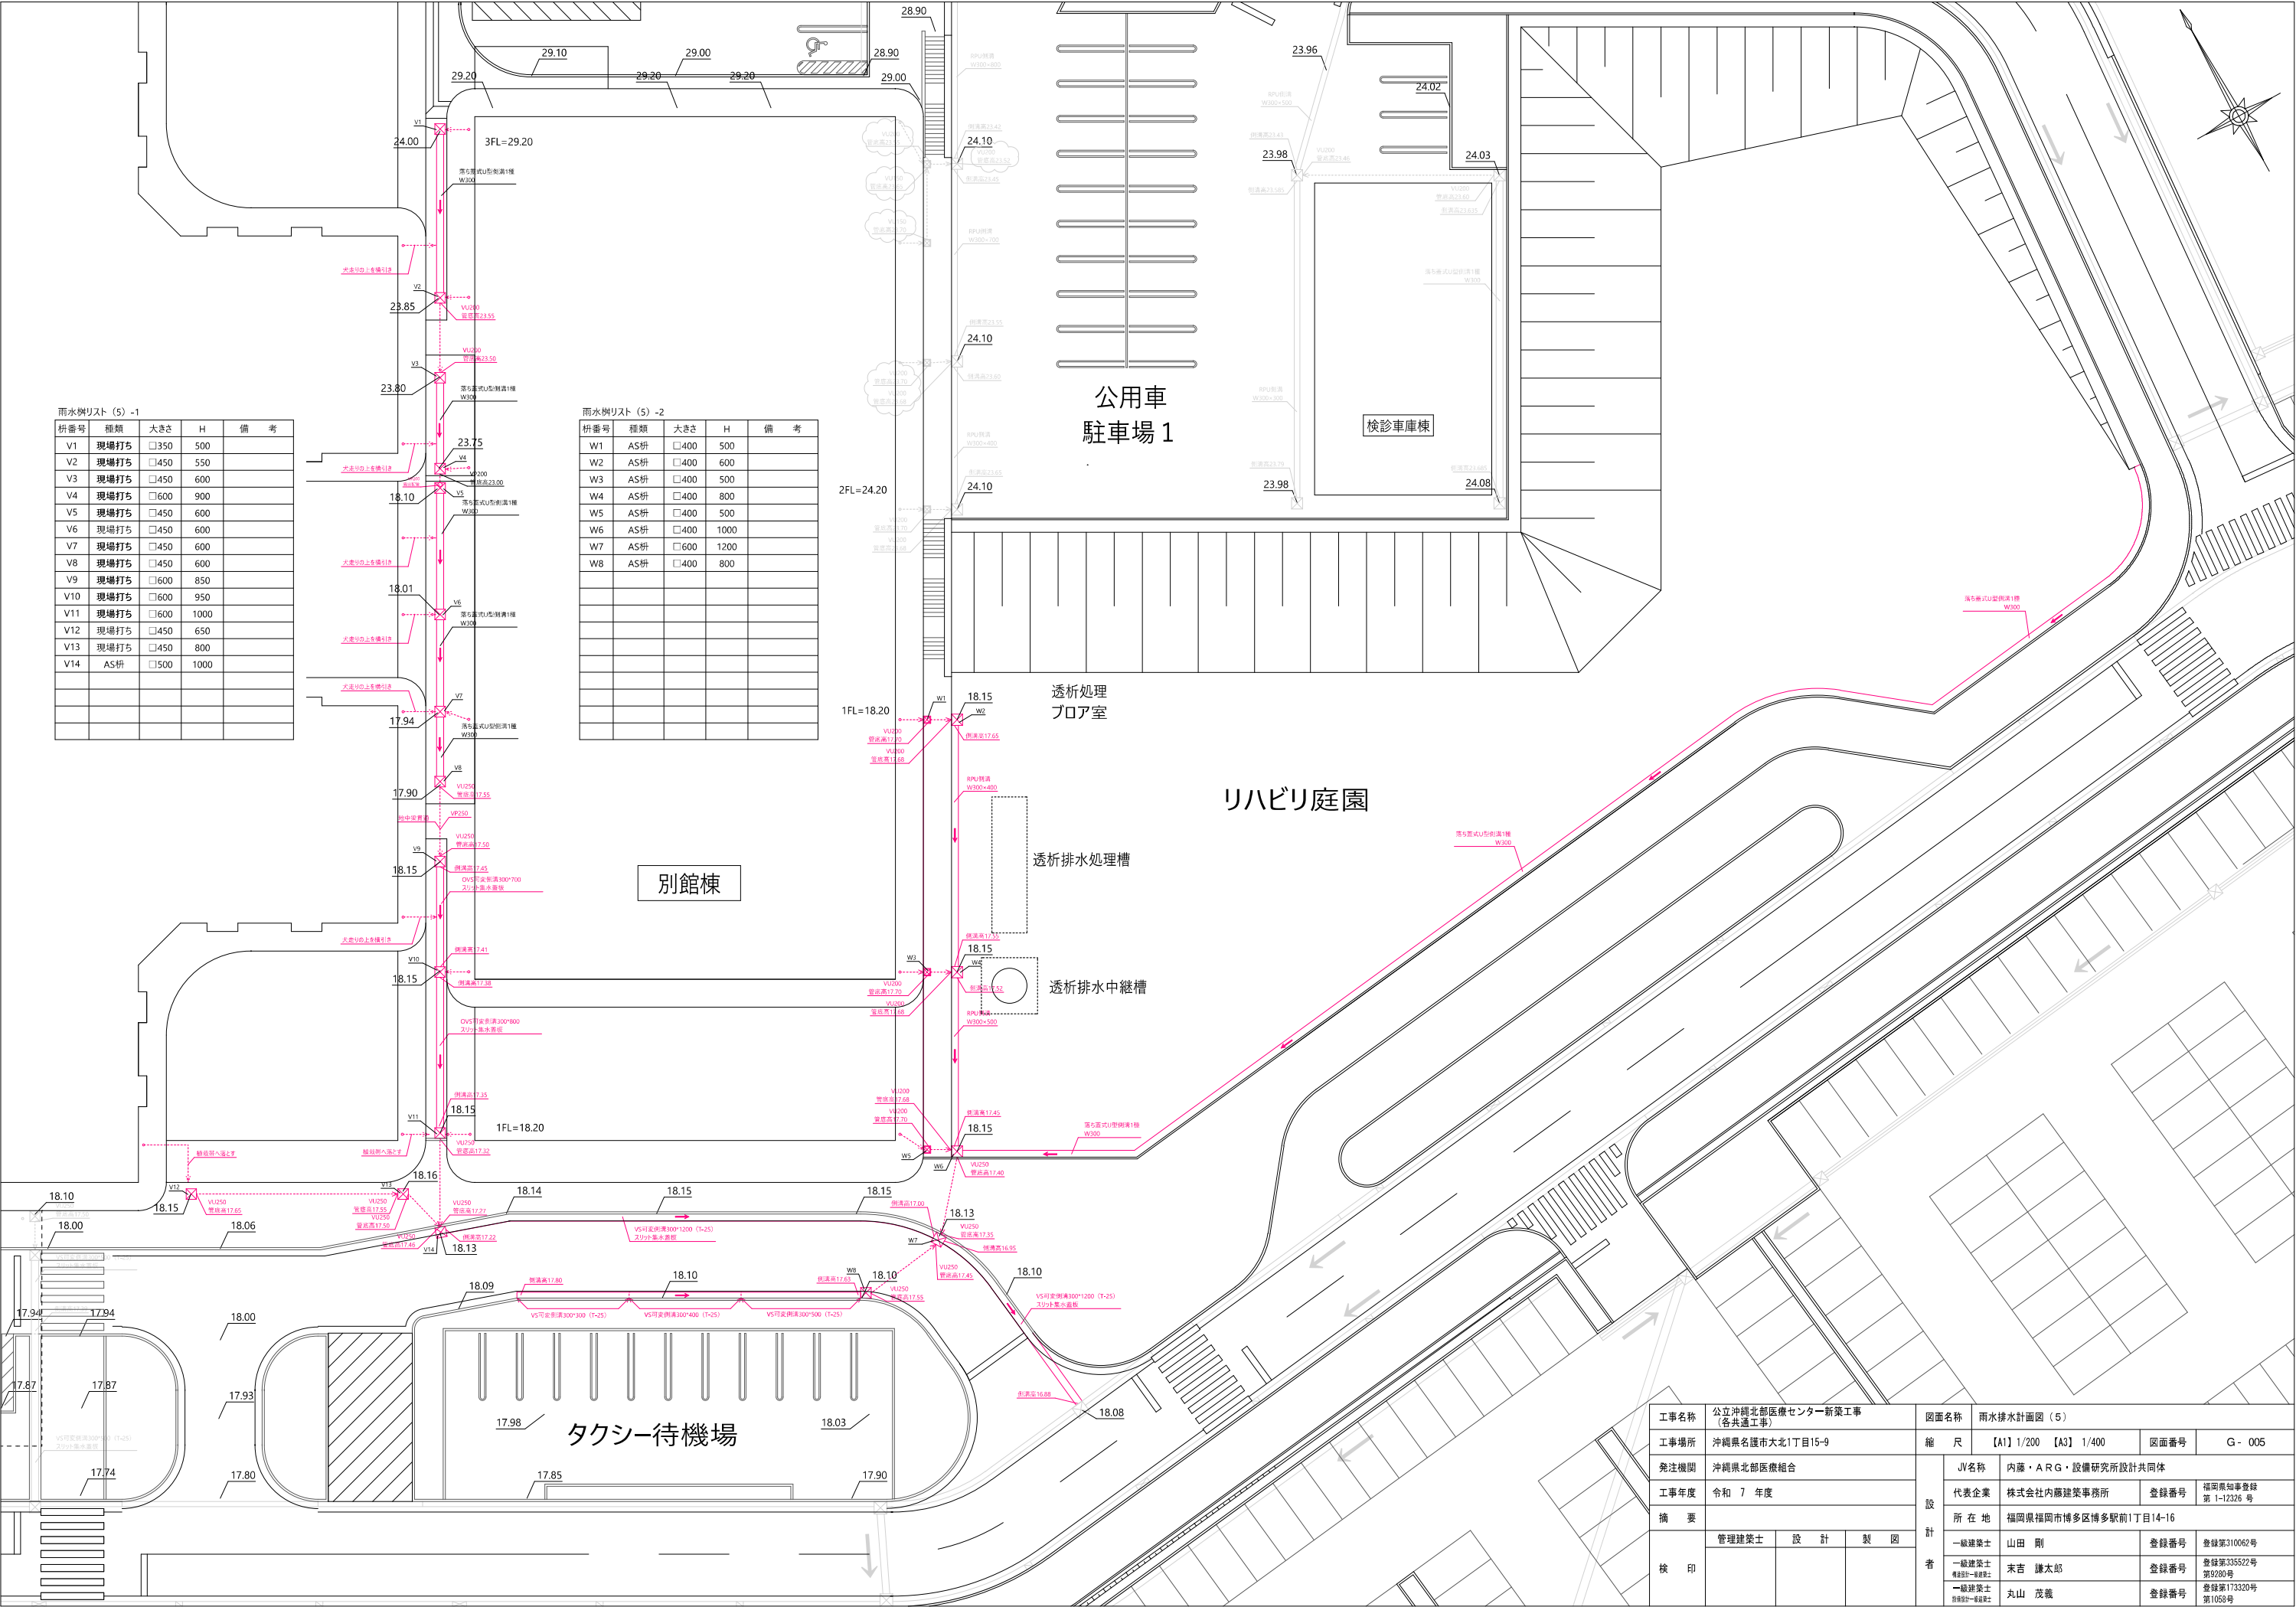

雨水枡リスト (5) -1

枡番号	種類	大きさ	H	備 考
V1	現場打ち	□350	500	
V2	現場打ち	□450	550	
V3	現場打ち	□450	600	
V4	現場打ち	□600	900	
V5	現場打ち	□450	600	
V6	現場打ち	□450	600	
V7	現場打ち	□450	600	
V8	現場打ち	□450	600	
V9	現場打ち	□600	850	
V10	現場打ち	□600	950	
V11	現場打ち	□600	1000	
V12	現場打ち	□450	650	
V13	現場打ち	□450	800	
V14	AS 枡	□500	1000	

雨水枡リスト (5) -2

枡番号	種類	大きさ	H	備 考
W1	AS 枡	□400	500	
W2	AS 枡	□400	600	
W3	AS 枡	□400	500	
W4	AS 枡	□400	800	
W5	AS 枡	□400	500	
W6	AS 枡	□400	1000	
W7	AS 枡	□600	1200	
W8	AS 枡	□400	800	

工事名称				図面名称				
公立沖縄北部医療センター新築工事 (各共通工事)				雨水排水計画図 (5)				
工事場所				縮 尺		図面番号		
沖縄県名護市大北1丁目15-9				【A1】 1/200 【A3】 1/400		G - 005		
発注機関				JV名称				
沖縄県北部医療組合				内藤・ARG・設備研究所設計共同体				
工事年度				代表企業		登録番号		
令和 7 年度				株式会社内藤建築事務所		福岡県知事登録 第 1-12326 号		
摘 要				所 在 地				
				福岡県福岡市博多区博多駅前1丁目14-16				
検 印	管理建築士 設 計 製 図			設 計 者	一級建築士	山田 剛	登録番号	登録第310062号
					一級建築士 構造設計一級建築士	末吉 謙太郎	登録番号	登録第335522号 第0280号
					一級建築士 設備設計一級建築士	丸山 茂義	登録番号	登録第173320号 第1058号