
添付資料－１


排水施設縦断図(1)

A1:1/100
A3:1/200


排水番号:A7-15～A7-18

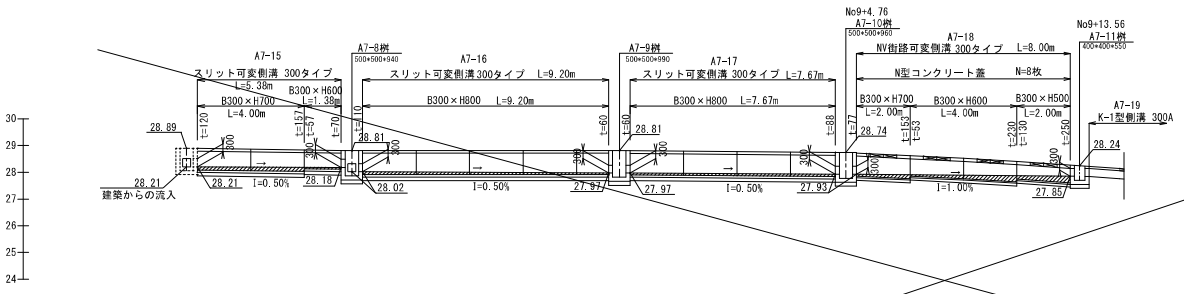


排水番号:A7-20

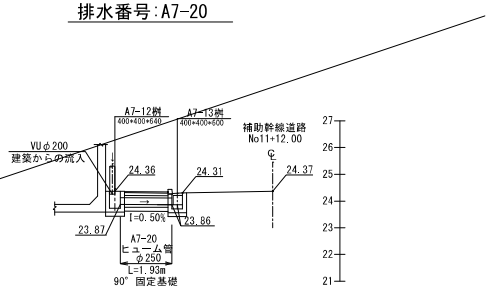


排水番号:A7-23, A7-24, A7-25

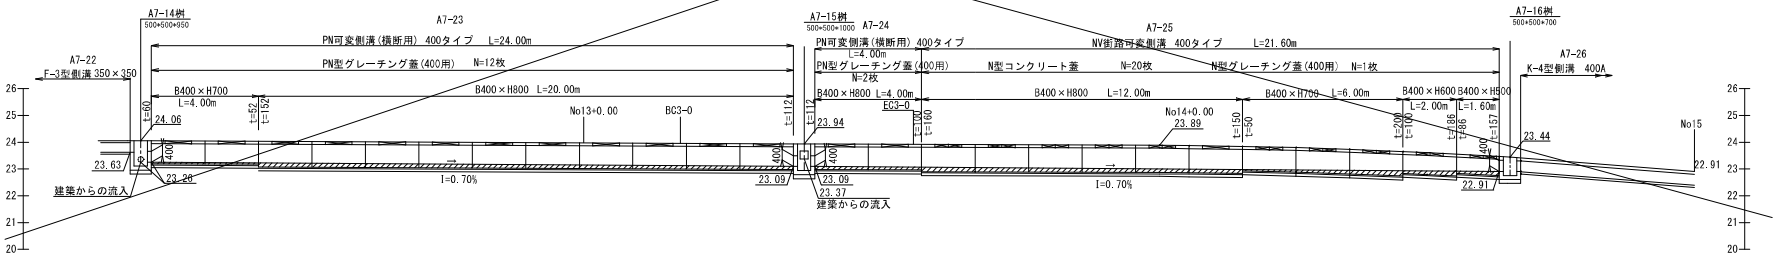


排水番号:A7-27, A7-29

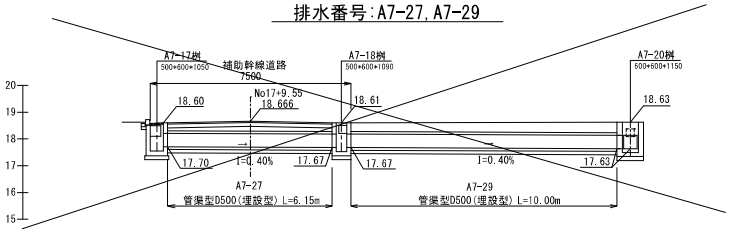


排水番号:A7-32, A7-33, A7-37

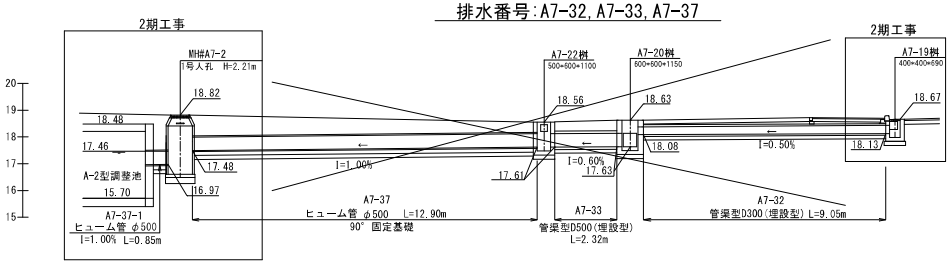


排水番号:A7-36

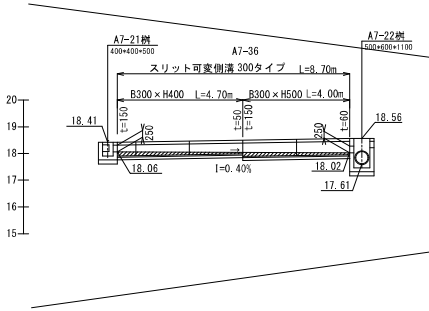

排水番号:A7-14

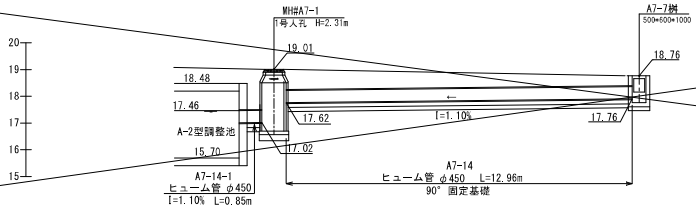

排水番号:A7-38, A7-39

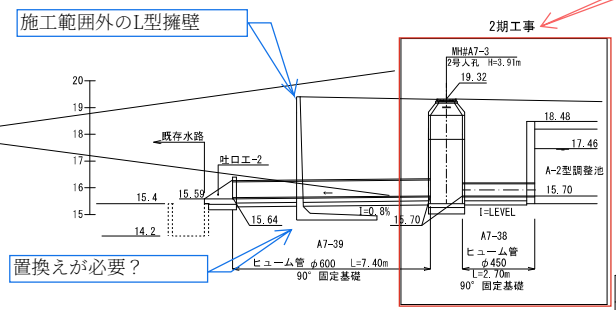

※ヒューム管において種別記載のないものは1種管とする。


工事名	令和8年度 公立沖縄北部医療センター 敷地造成工事(2期工事)
図面名	排水施設縦断図(1)
作成年月日	令和 8 年 7 月 日
縮尺	A1:1/100 A3:1/200
図面番号	18 / 54
会社名	株式会社 国 建
事業者名	沖縄県北部医療組合

添付資料-2


排水施設縦断図(4)

A1:1/100
A3:1/200


排水番号:B6-7,B6-8

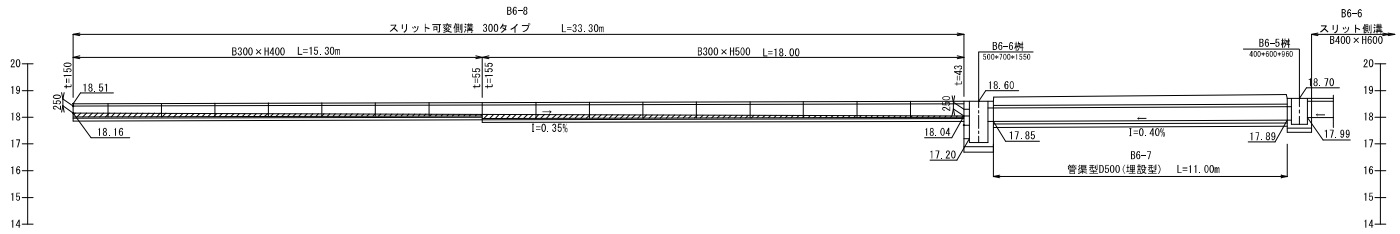


排水番号:B6-12

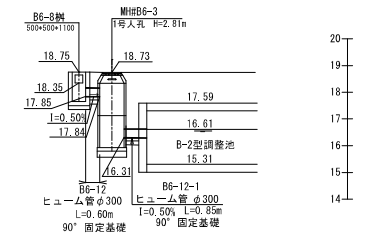


排水番号:B6-9

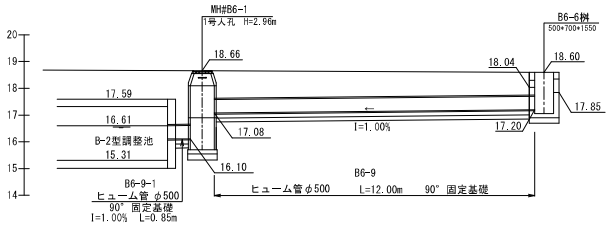


排水番号:B6-15

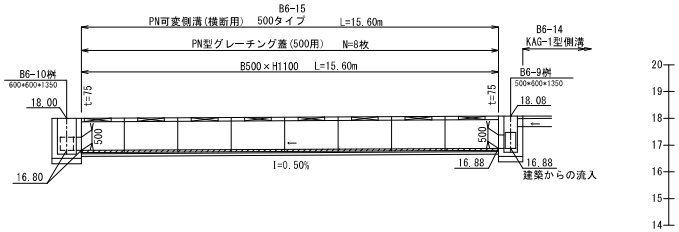

排水番号:B6-16,B1-21,B1-25

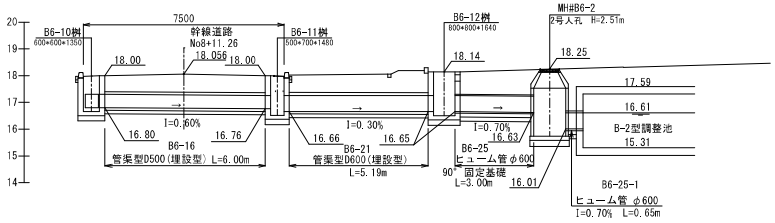

排水番号:B6-26,B6-27

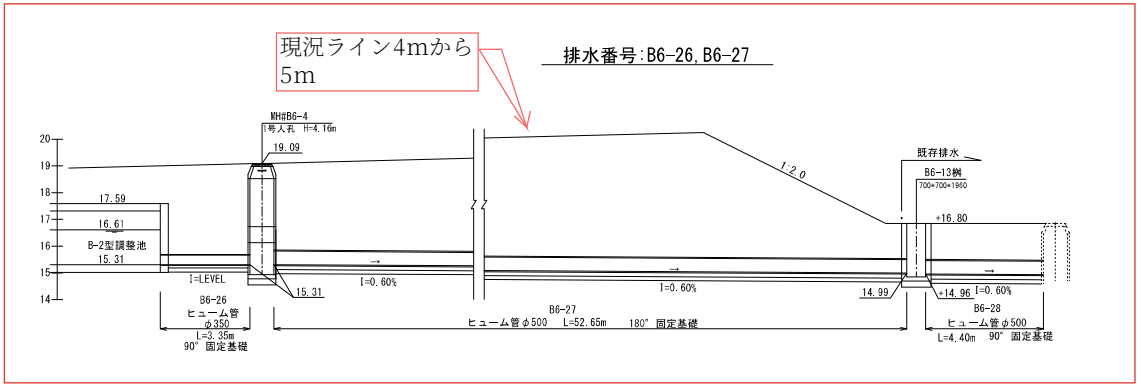

※ヒューム管において種別記載のないものは1種管とする。

工事名	令和8年度 公立沖縄北部医療センター 敷地造成工事(2期工事)
図面名	排水施設縦断図(4)
作成年月日	令和 8 年 7 月 日
縮尺	A1:1/100 A3:1/200
図面番号	21 / 54
会社名	株式会社 国 建
事業者名	沖縄県北部医療組合