【別紙①】No10質問関係

公立沖縄北部医療センター敷地造成工事費(2期工事)

【 第　8 号 施工単価表(S3834-0001) 】

排水構造物 U型側溝 L= 600　　10　m 当り

名　称 ・ 規　格	数　量	単位	単　価	金　額	明細単価番号	摘　要
排水構造物工 昼間施工 U型側溝[手間のみ] L600 60kg/個以下 制約なし	10	m			TH00000450	
上蓋式U形側溝 JISA5372附5 1種 240 240mm×220mm×240mm×600mm	16.5	個			T0001730	
U型側溝 L=600	16.5	個			T#01	
再生クラッシャーラン RC-40	0.528	m3			T0013770	
諸雑費	1	式			Z3000004	
計					P0000001	
単位当たり					P0000002	

単価項目はありますが、単価は0円計上で上の項目にて単価を計上しています。

公立沖縄北部医療センター敷地造成工事費(2期工事)

【 第　9 号 施工単価表(S3834-0002) 】

排水構造物 U型側溝 L=2000　　10　m 当り

名　称 ・ 規　格	数　量	単位	単　価	金　額	明細単価番号	摘　要
排水構造物工 昼間施工 U型側溝[手間のみ] L2000 1000kg以下 制約なし	10	m			TH00000470	
U型側溝 L=2000	5	個			T#01	
再生クラッシャーラン RC-40	0.612	m3			T0013770	
諸雑費	1	式			Z3000004	
計					P0000001	
単位当たり					P0000002	


排 水 構 造 図 (5)

人 孔 詳 細 図


A1:S=1:30 A3:S=1:60

1 号 人 孔


平 面 図

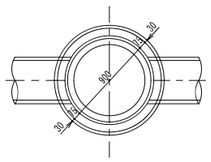

横 断 面 図

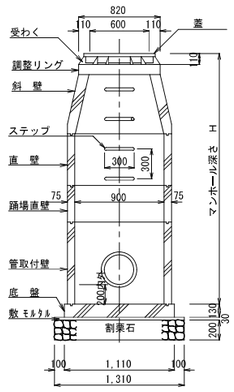


縦 断 面 図

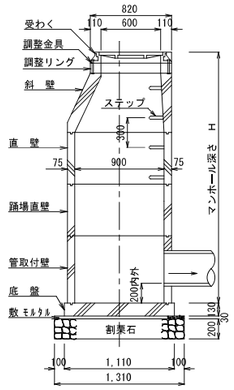


2 号 人 孔


平 面 図

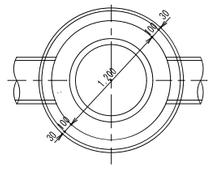

横 断 面 図

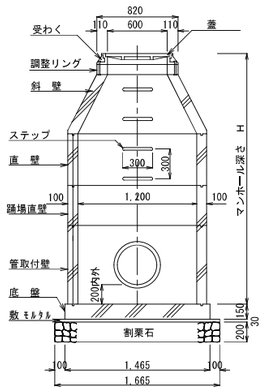

縦 断 面 図

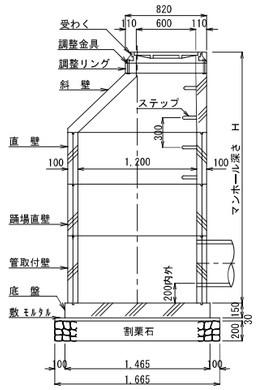

1 号 人 孔 寸 法 表

NO	H	底 版	管取付壁	直 壁	踊場直壁	斜 壁	調整リング	受 枠	蓋	備考（開口寸法）
MH#A5-1	2210	130	1500			600		110	T-25	A:ヒューム管φ450(φ586)
MH#A5-2	2510	130	900 1200			300		110	T-25	A:ヒューム管φ300(φ410)
MH#A5-3	3410	130	1200	1800		300		110	T-25	A:ヒューム管φ350(φ464)
MH#A5-4	4860	130	1800	1800	600	450	100	110	T-25	A:ヒューム管φ450(φ586)
MH#A5-5	5560	130	900 1800	1800	600	300	50	110	T-25	A:ヒューム管φ450(φ586) D:ポリ管φ450(φ586)
MH#A7-1	2310	130	1800			300	100	110	T-25	A:ヒューム管φ450(φ586)
MH#A7-2	2210	130	1800			300		110	T-25	A:ヒューム管φ500(φ644)
			↓（+管取付壁900を追加）							
【訂正箇所】MH#B1-2	3710	130	1200 1200			300		110	T-25	A:ヒューム管φ400(φ530) B:ヒューム管φ300(φ410) C:ヒューム管φ250(φ356)
MH#B1-3	4460	130	1500	1800	600	450		110	T-14	C:ヒューム管φ250(φ356) D:ヒューム管φ350(φ464)
MH#B1-4	2460	130	1800			450	100	110	T-14	A:ヒューム管φ350(φ464) B:ヒューム管φ350(φ464)
MH#B6-1	2960	130	1200 1200			450		110	T-25	A:ヒューム管φ500(φ644) B:ヒューム管φ500(φ644)
MH#B6-3	2810	130	1200 1200			300		110	T-25	A:ヒューム管φ300(φ410) C:ヒューム管φ300(φ410)
MH#B6-4	4160	130	1200	1800	600	450		110	T-14	A:ヒューム管φ350(φ464) C:ヒューム管φ500(φ644)

2号 人 孔 寸 法 表


NO	H	底 版	管取付壁	直 壁	踊場直壁	斜 壁	調整リング	受 枠	蓋	備考（開口寸法）
MH#B1-1	2810	150	2400			300		110	T-14	A:ヒューム管φ600(φ760)
MH#B6-2	2810	150	2100			600		110	T-25	A:ヒューム管φ600(φ770)
MH#A7-3	3910	150	2400	900		450	50	110	T-25	A:ヒューム管φ600(φ760) D:ヒューム管φ450(φ586)

工 事 名	令和8年度　公立沖縄北部医療センター 敷地造成工事(2期工事)
図 面 名	排 水 構 造 図 (5)
作成年月日	令和 8 年 7 月 日
縮 尺	図 示　図面番号 26 / 54
会 社 名	株式会社 国 建
事業者名	沖縄県北部医療組合


排水施設縦断図(3)

A1:1/100
A3:1/200


排水番号:B1-35, B1-38

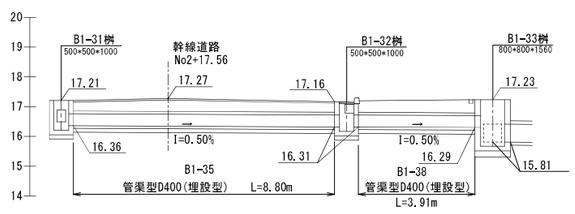


排水番号:B1-33, B1-34

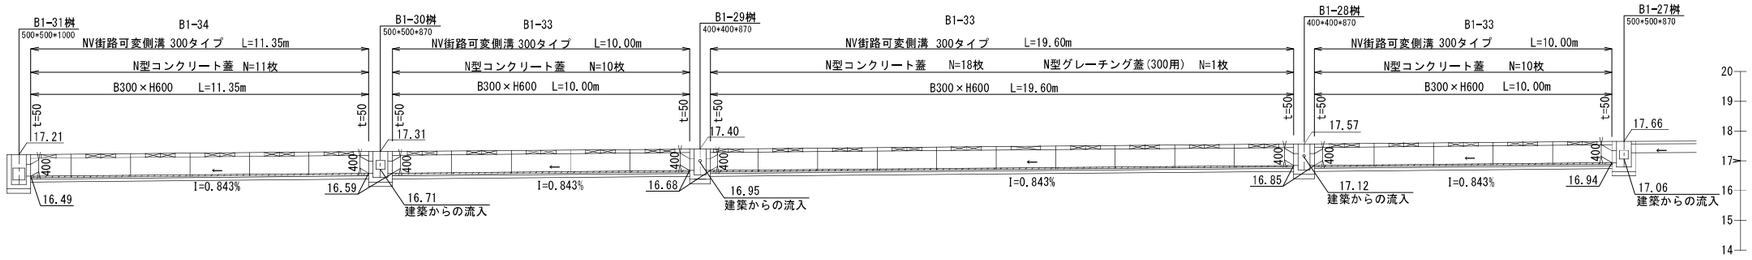


排水番号:B1-27, B1-29

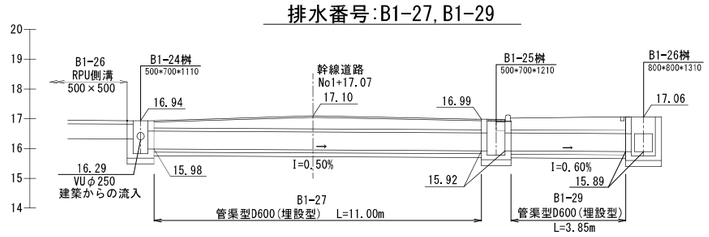

排水番号:B1-30

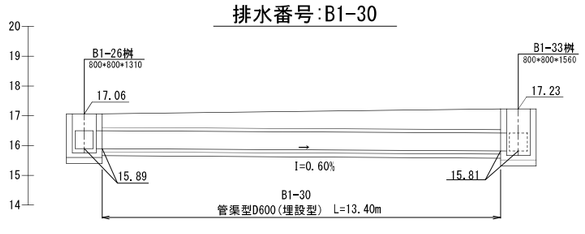


排水番号:B1-39

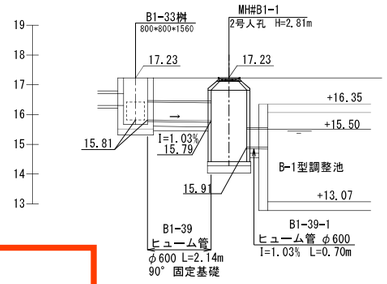


【構造正】


排水番号:B1-42, B1-43

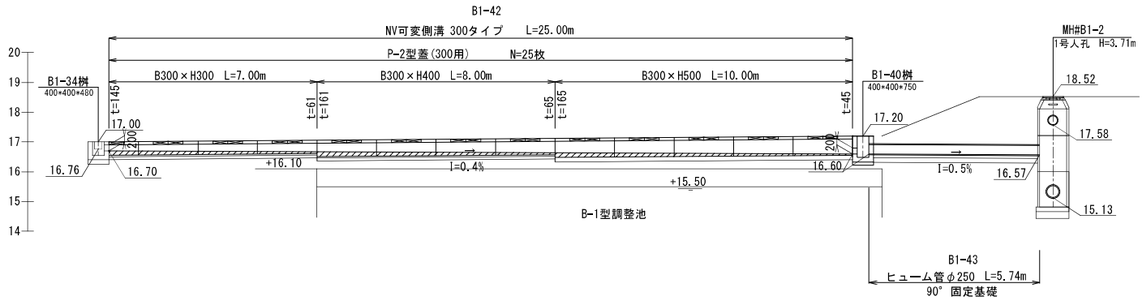


排水番号:B1-52

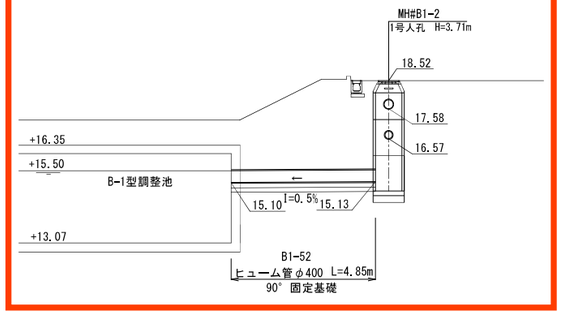


排水番号:B1-51

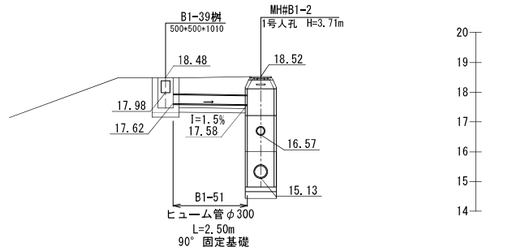

排水番号:B1-47

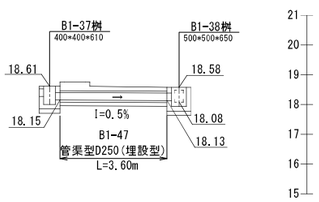

排水番号:B1-53～B1-55

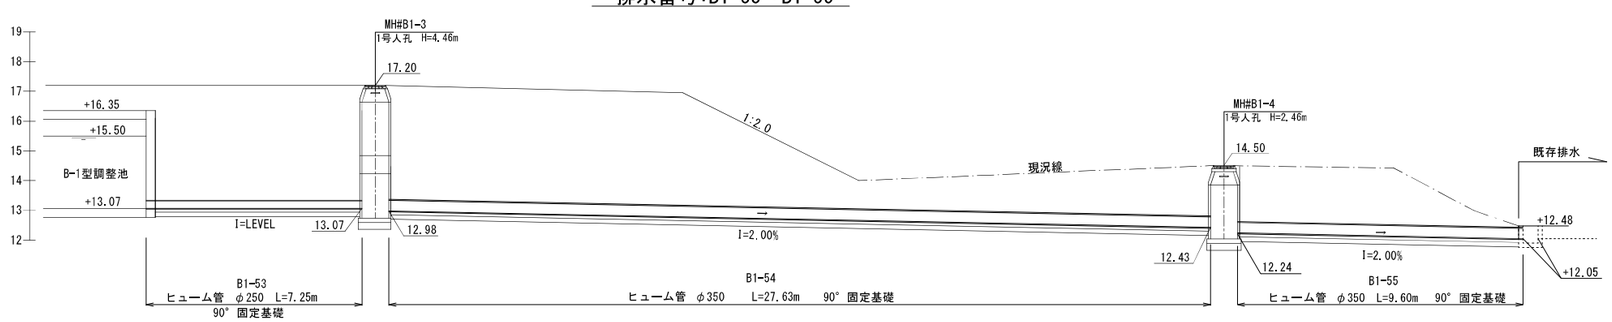

※ヒューム管において種別記載のないものは1種管とする。

工事名	令和8年度 公立沖縄北部医療センター 敷地造成工事(2期工事)		
図面名	排水施設縦断図(3)		
作成年月日	令和 8 年 7 月 日		
縮尺	A1:1/100 A3:1/200	図面番号	20 / 54
会社名	株式会社 国建		
事業者名	沖縄県北部医療組合		

【別紙③】No22、23質問関係

数　量　総　括　表　（7）

工事区分	工　種	種　別	細　別	規格・寸法	単位	数　量	備　考
	擁壁工						
		8号擁壁	重力式コンクリート	21-8-40	m3	47	
			L型コンクリート	3.0≦平均壁高H≦7.0 30-12-20	m3	29	
				H＜3.0、7.0＜H 30-12-20	m3	65	
			型枠	一般	m2	130	
			足場	枠組足場	掛m2	72	
			均しコンクリート	H2.96m～H0.96m 18-8-40	m3	12	
			鉄筋工	SD345 D13	t	2.524	
				SD345 D16	t	1.154	
			水抜きパイプ	VP-φ75	m	6	
			吸出し防止材	300×300×t10	m2	1	
			裏込め材	ｸﾗｯｼｬｰﾗﾝ	m3	16	
			止水コンクリート	小型、18-8-40	m3	1	
			止水コン型枠	一般/小型	m2	2	
			置換え基礎	再生ｸﾗｯｼｬｰﾗﾝ	m3	370	
		9号-1擁壁	重力式コンクリート	21-8-40	m3	16	
			プレキャストL型擁壁	天端斜切り H=1.00	m	6	
				天端斜切り、短尺 H=1.00	m	1	
				天端斜切り H=1.50	m	8	
				天端斜切り H=1.75	m	10	
				天端斜切り H=2.25	m	30	
				天端斜切り、短尺 H=2.25	m	2	
				天端斜切り H=2.50	m	4	
			裏込め材	ｸﾗｯｼｬｰﾗﾝ	m3	16	
			止水コンクリート	小型、18-8-40	m3	1	
			止水コン型枠	一般/小型	m2	3	
			置換え基礎	再生ｸﾗｯｼｬｰﾗﾝ	m3	431	
		9号-2擁壁	重力式コンクリート	21-8-40	m3	22	
			プレキャストL型擁壁	天端斜切り H=1.25	m	2	
				天端斜切り、短尺 H=1.25	m	2	
				天端斜切り H=1.50	m	4	

数　量　総　括　表　（８）

工事区分	工　種	種　別	細　別	規格・寸法	単位	数　量	備　考
			プレキャストL型擁壁	天端斜切り H=1.75	m	12	
				天端斜切り H=2.00	m	12	
				天端斜切り H=2.25	m	6	
			裏込め材	ｸﾗｯｼｬｰﾗﾝ	m3	9	
			止水コンクリート	小型、18-8-40	m3	1	
			止水コン型枠	一般/小型	m2	2	
			置換え基礎	再生ｸﾗｯｼｬｰﾗﾝ	m3	515	
		10号擁壁	重力式コンクリート	21-8-40	m3	9	
			プレキャストL型擁壁	天端斜切り H=1.00	m	12	
				天端斜切り、短尺 H=1.00	m	3	
				天端斜切り H=1.25	m	88	
				天端斜切り、短尺 H=1.25	m	5	
			裏込め材	ｸﾗｯｼｬｰﾗﾝ	m3	2	
			止水コンクリート	小型、18-8-40	m3	1	
			止水コン型枠	一般/小型	m2	3	
			置換え基礎	再生ｸﾗｯｼｬｰﾗﾝ	m3	1355	
		11号擁壁	重力式コンクリート	21-8-40	m3	2	
			プレキャストL型擁壁	天端斜切り H=1.00	m	16	
				天端斜切り H=1.25	m	2	
			置換え基礎	再生ｸﾗｯｼｬｰﾗﾝ	m3	57	
		12号擁壁	重力式コンクリート	21-8-40	m3	3	
			プレキャストL型擁壁	天端斜切り H=1.00	m	2	
				天端斜切り、短尺 H=1.00	m	2	
				天端斜切り H=1.25	m	30	
				天端斜切り H=1.50	m	24	
			置換え基礎	再生ｸﾗｯｼｬｰﾗﾝ	m3	170	