

質 問 回 答 書


参加予定者各位

沖縄県北部医療組合
管理者 玉城 康裕
(公 印 省 略)

工事名：公立沖縄北部医療センター新築工事（電気）

番号	該当箇所	質 問 内 容	回答
1	別記様式4 － 1	工程表を作成するにあたり、建設工事の全体工程がわかる資料を頂けませんか。	建築工事の工事工程案を参考資料として提示します。

工事名	公立沖縄北部医療センター 新築工事 工事工程案	施工場所	沖縄県名護市大北1丁目	敷地面積	98,955.31㎡（計画通知）	作成日		36ヶ月
		構造・規模	RC造、免震構造 地上6階、塔屋2階	建築面積	13,439.23㎡（計画通知）	更新日		
		用途・概要	病院（450床）、設備機械室、	延床面積	45,706.49㎡（計画通知）	作成者		

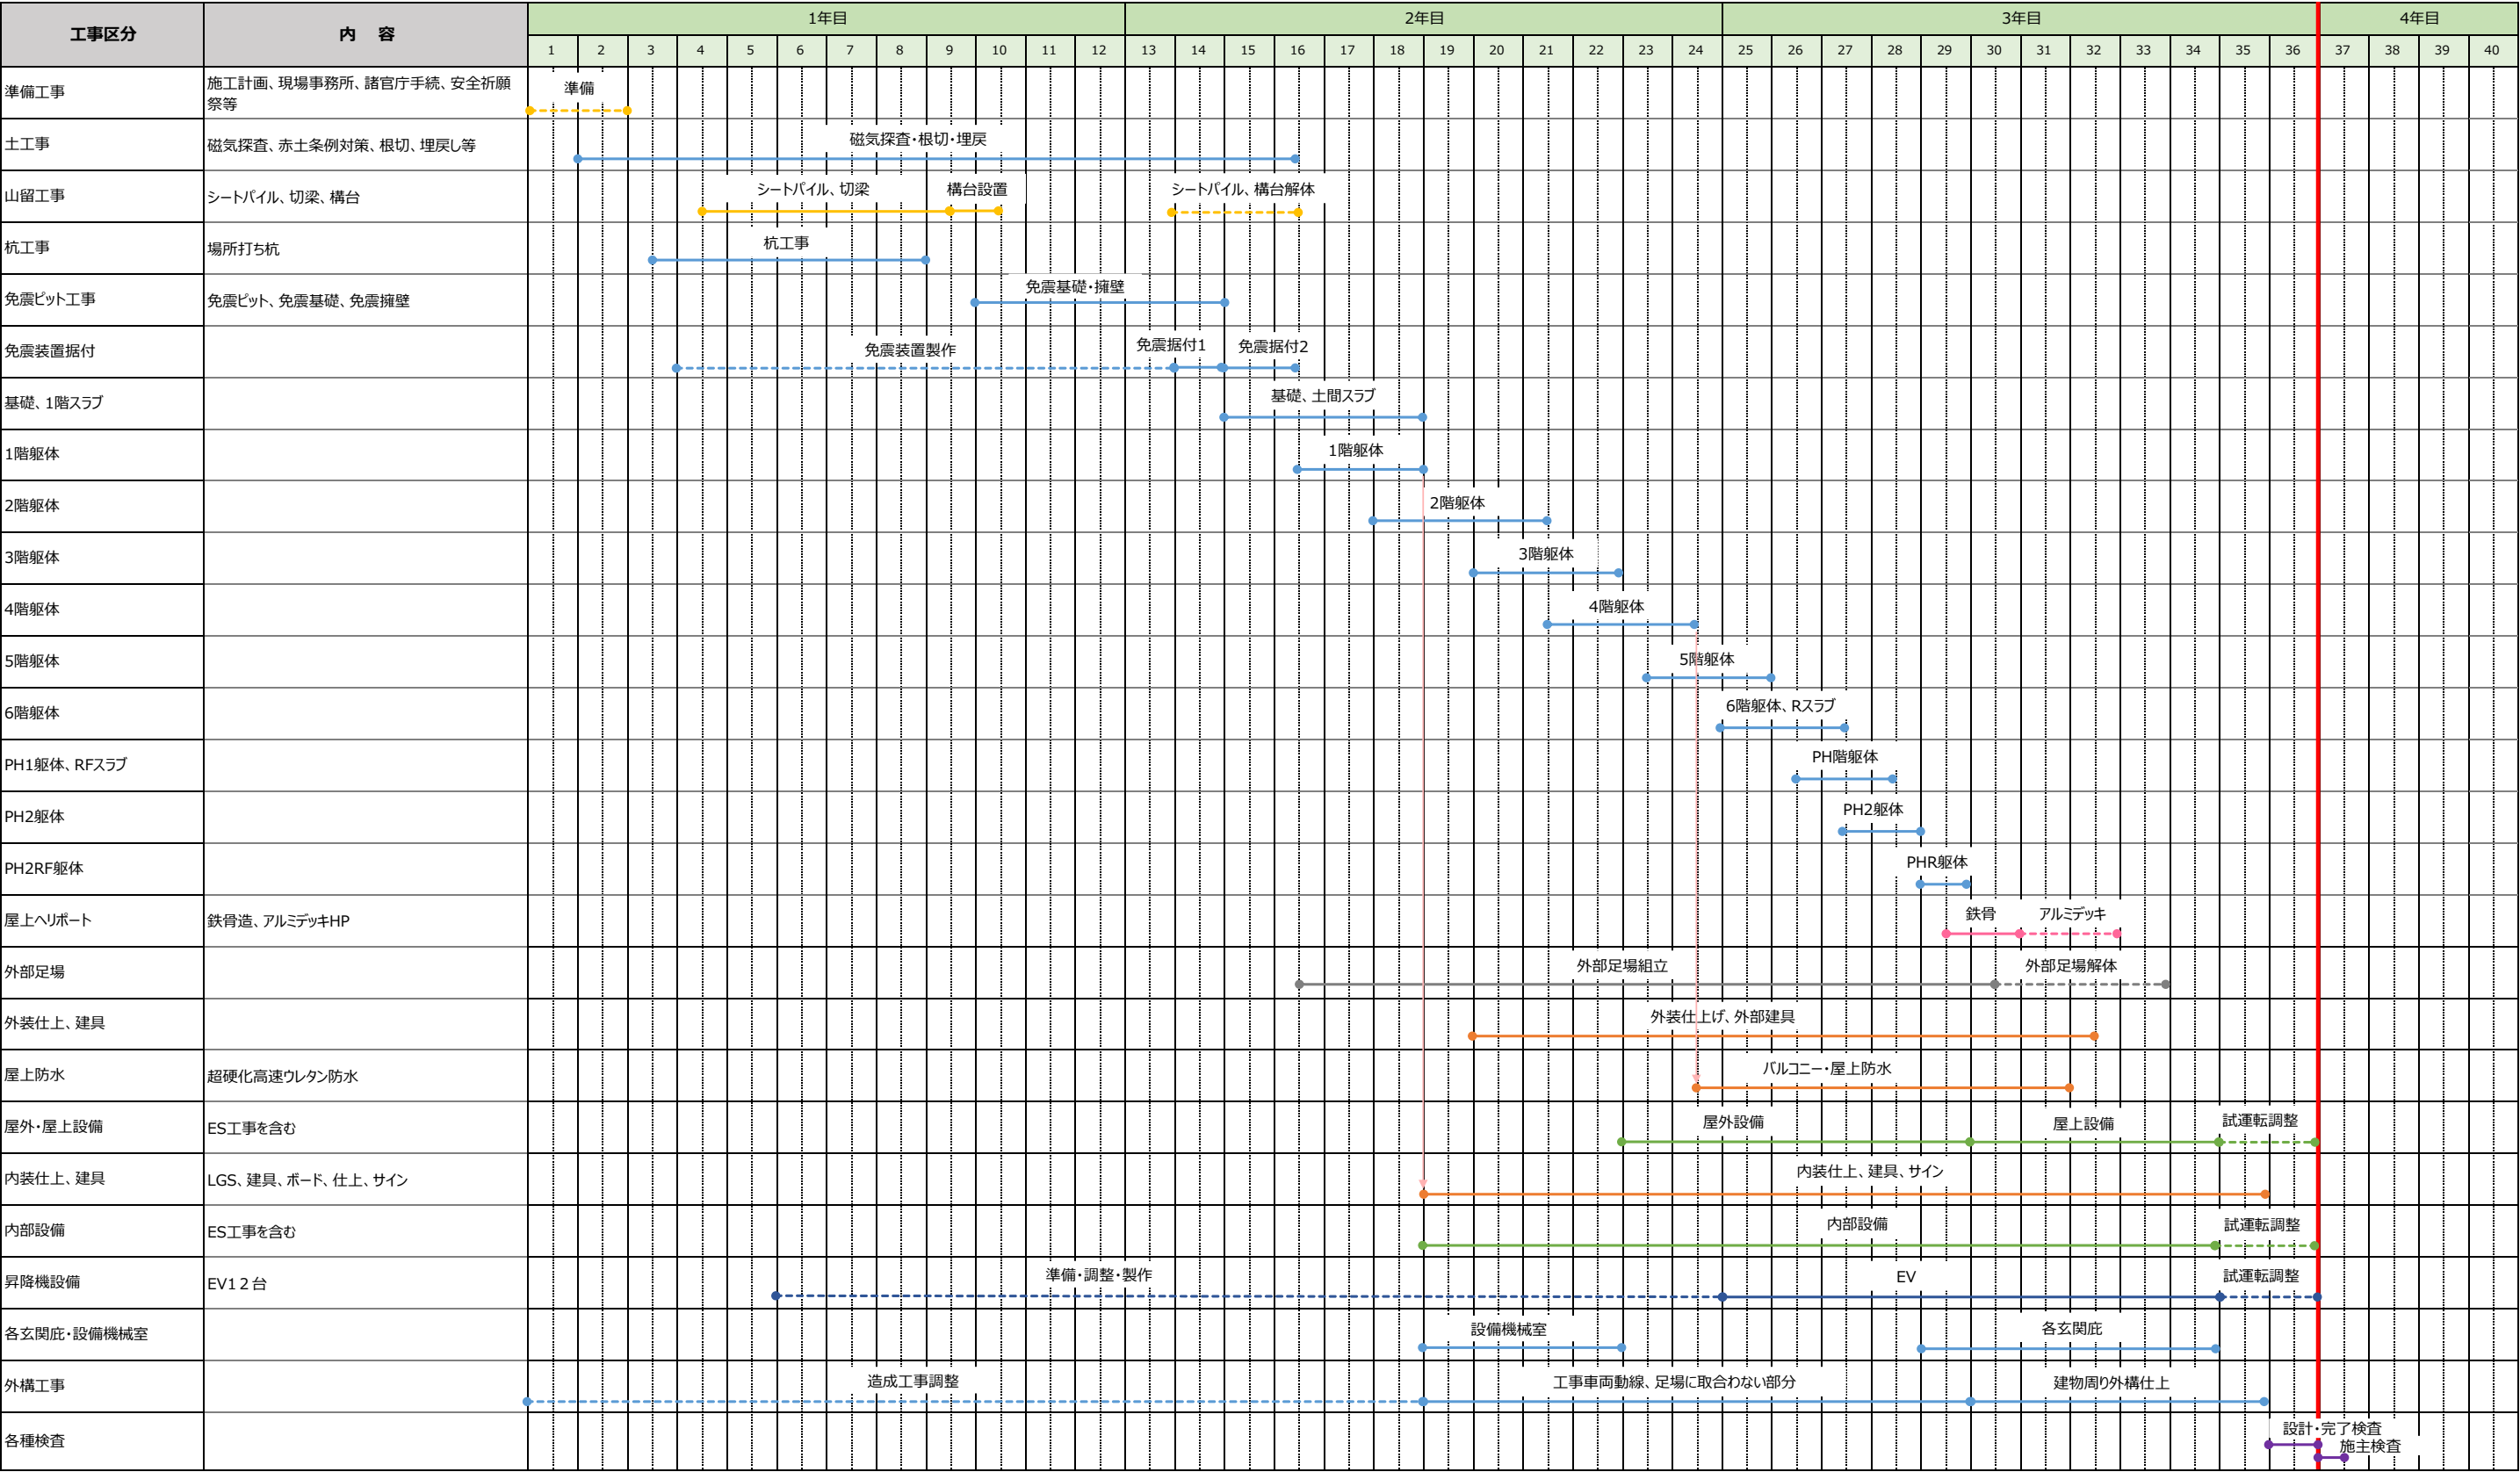

※備考 施主検査は、竣工引き渡し後、14日以内に受ける。